


# BWT Tekening 3

Gemeente Heemskerk




6x8 in 60

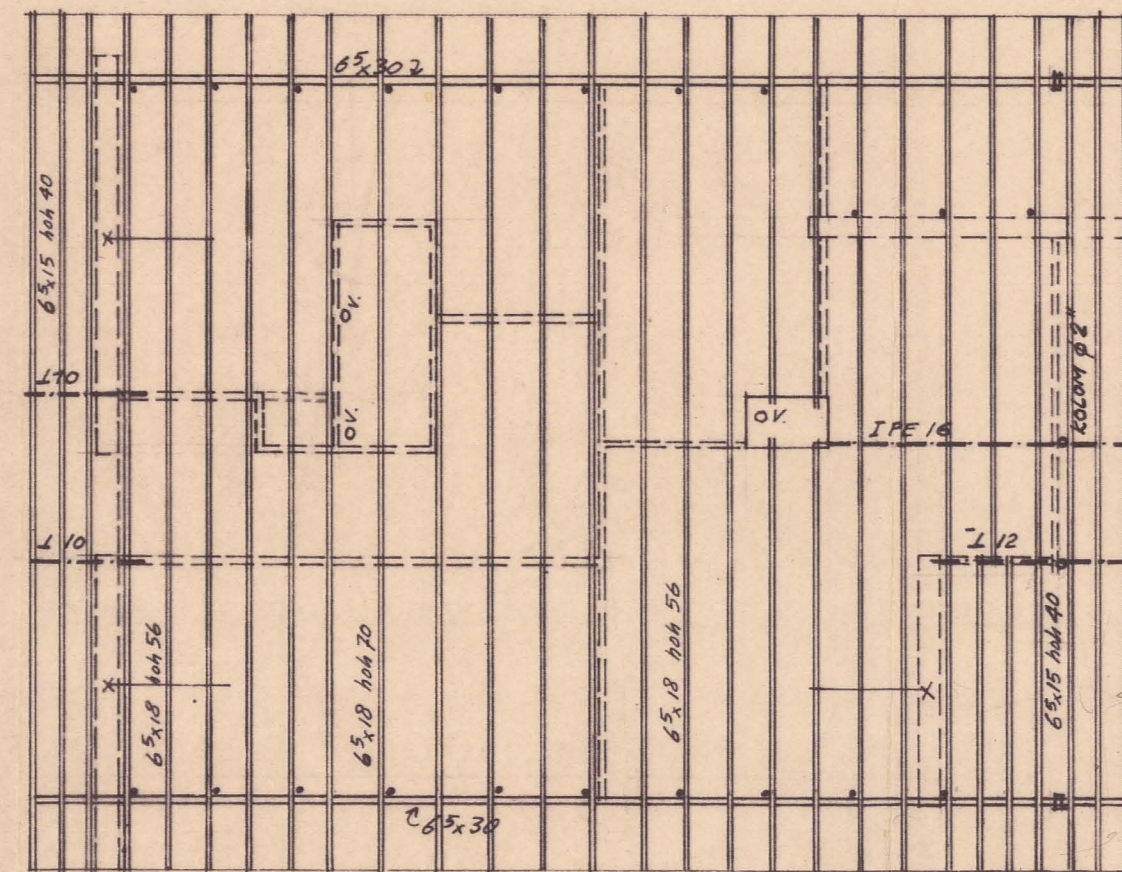


DAK BALKLAAG


stompbeton  
dik 10, # 8-25

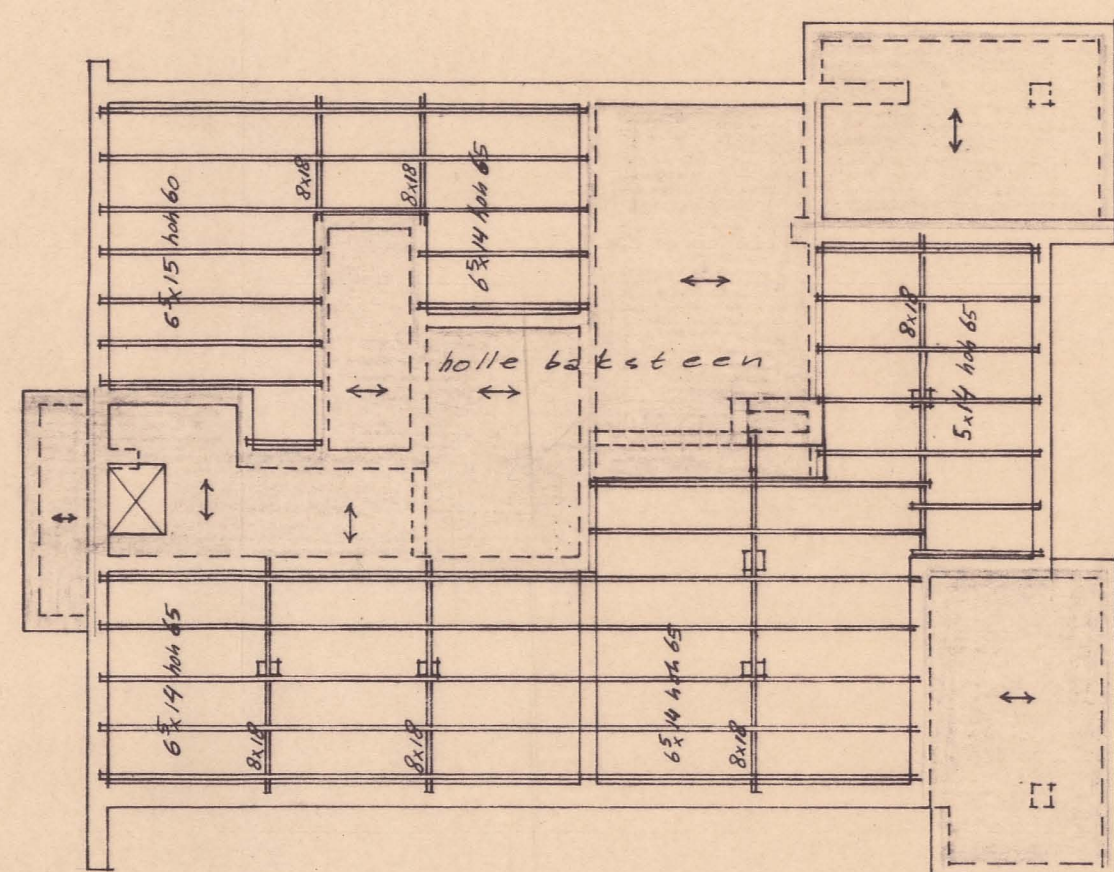


VLOER BALKLAAG

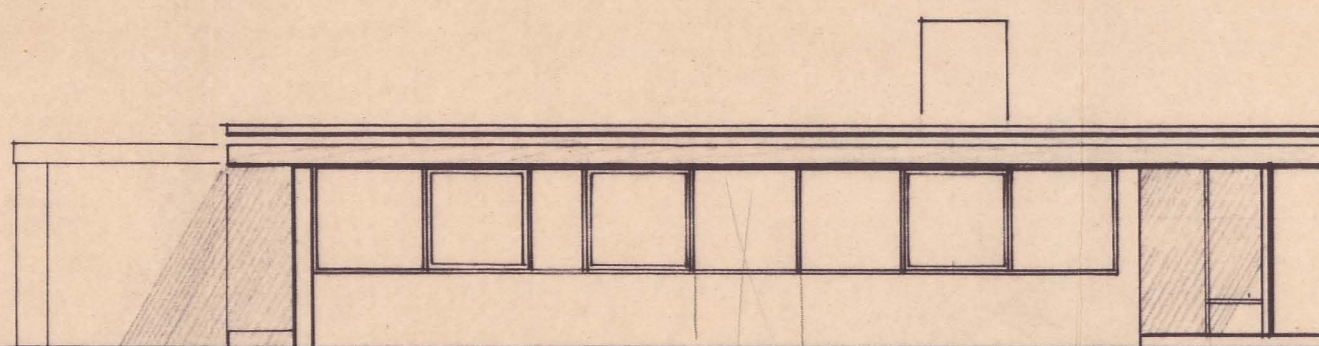


WESTGEVEL

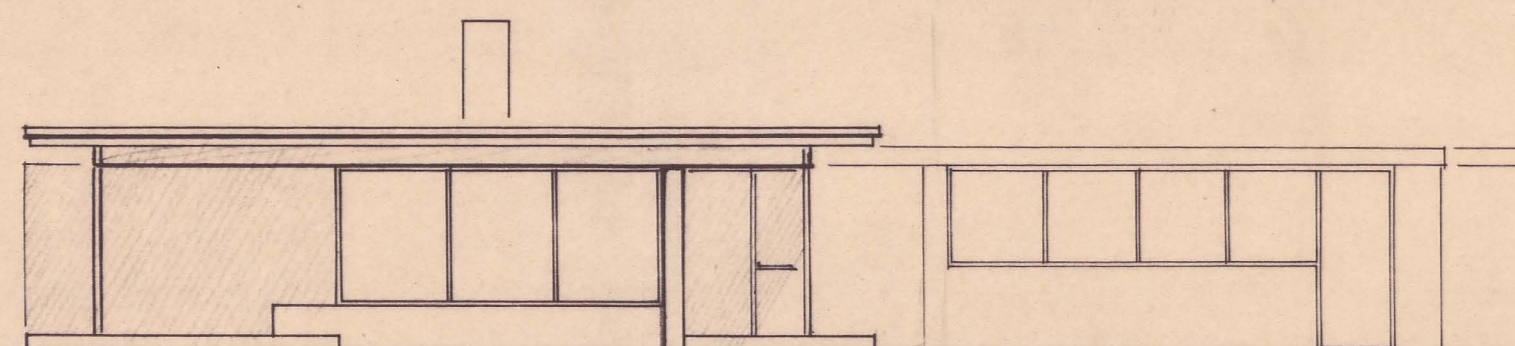

ZUIDGEVEL

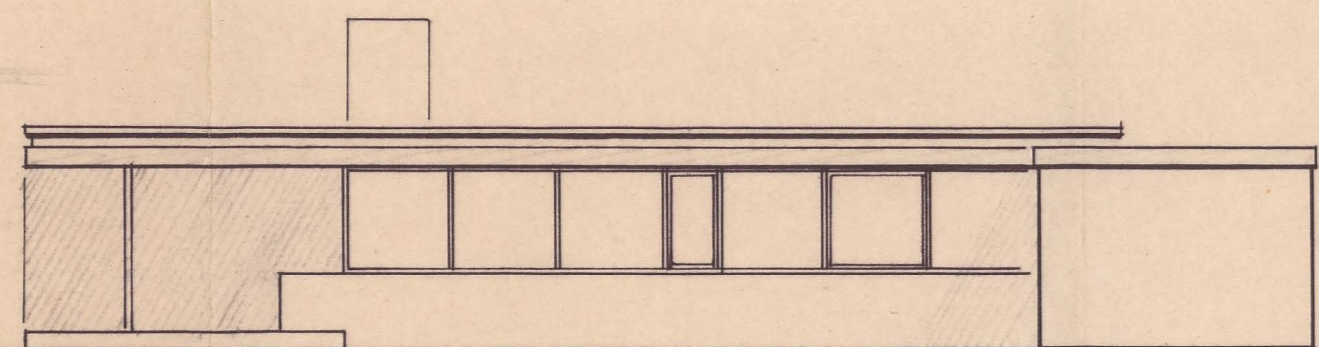

OOSTGEVEL


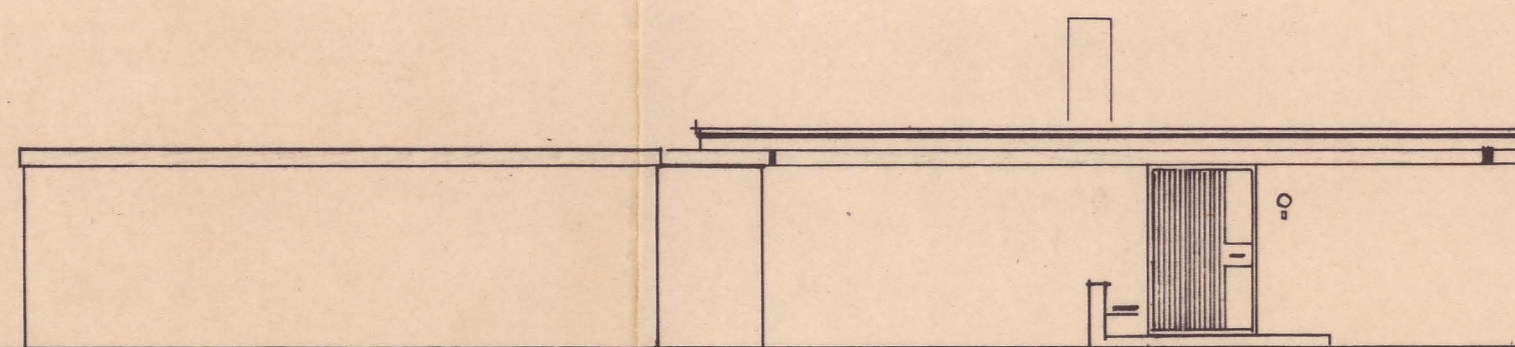


NOORDGEVEL

GEVELS WIT GEKLEED BAKSTEENNETSELWERK  
KOZYNEN, RAMEN, DEUREN, BOERBOED: REDWOOD, BLANK  
RATTE ZINKEN KRAAL LANGS DAKRAND  
FONDERING OP STAAL




RUBEROÏD VITEIX + LEISLAG  
DAKHOUT 6 EN 8 21 MM  
GLASWOL ISOLATIE DEKENS  
BALKLAAG 6x15  
HOUTEN SCHROEFEN PLAFOND

DOORSNEDEN A-B

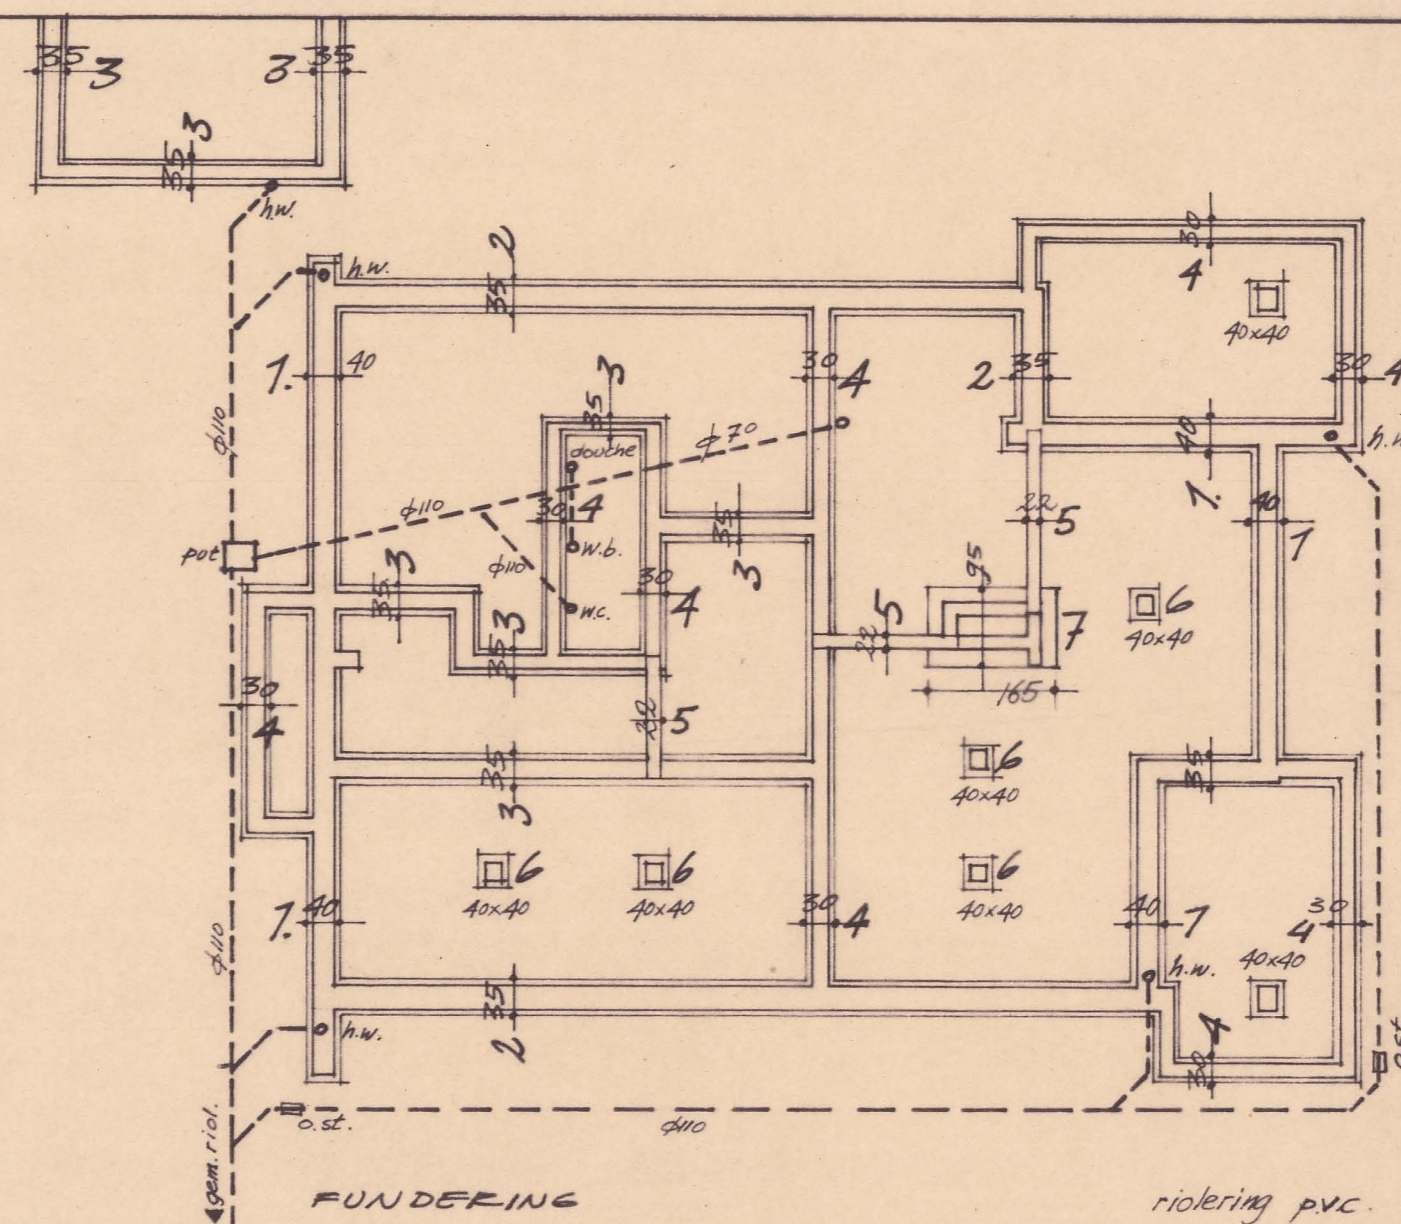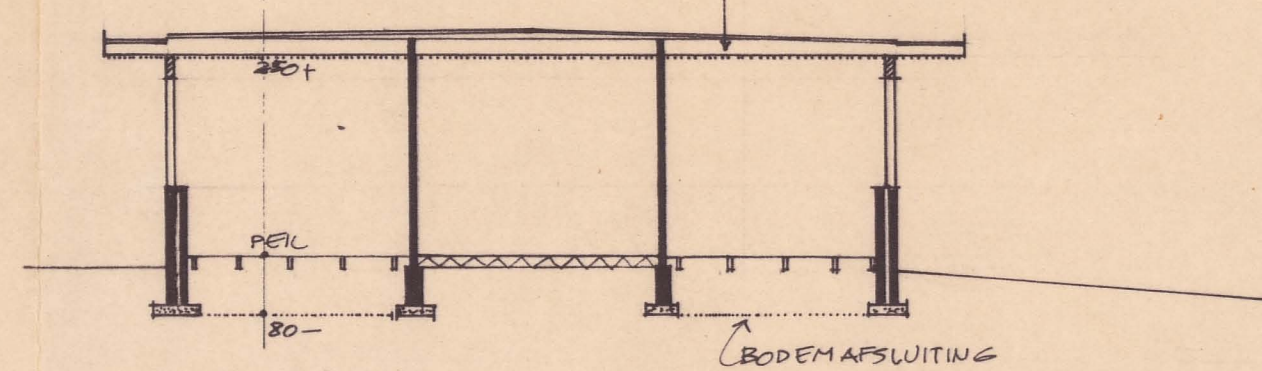


FONDERING

riolering pvc

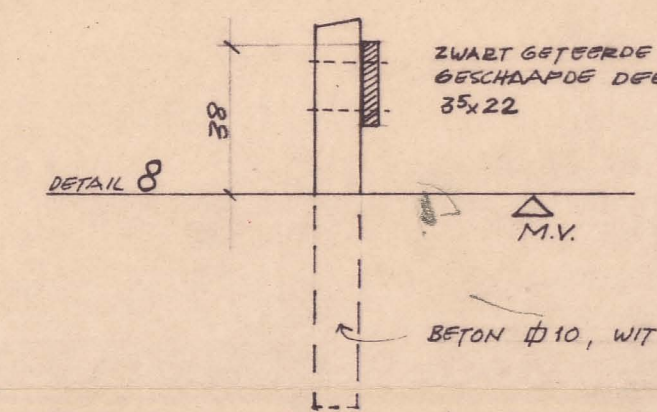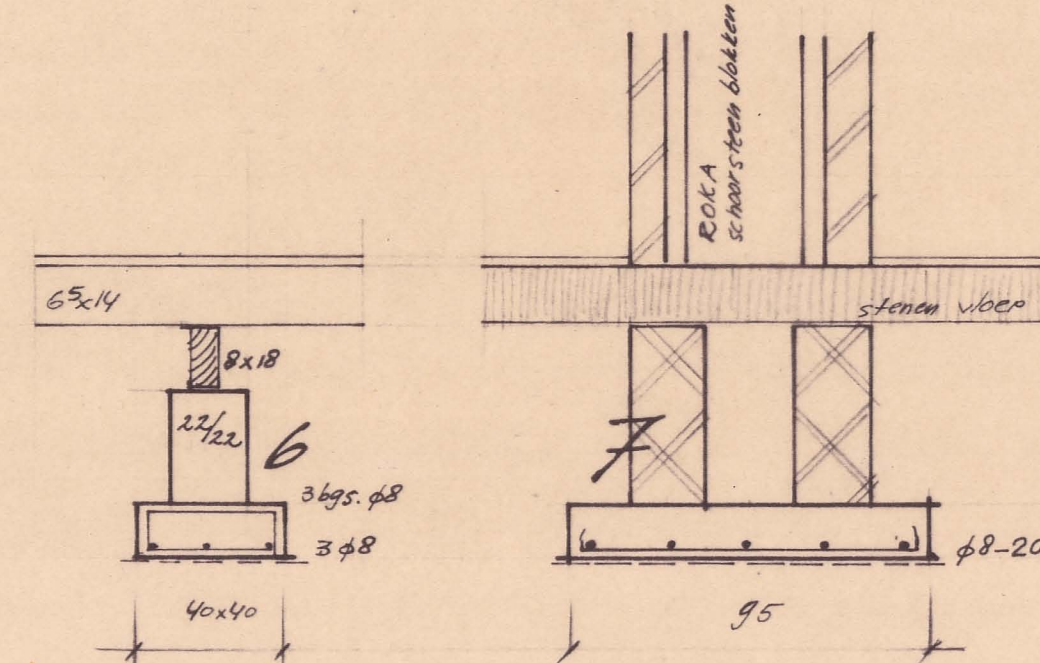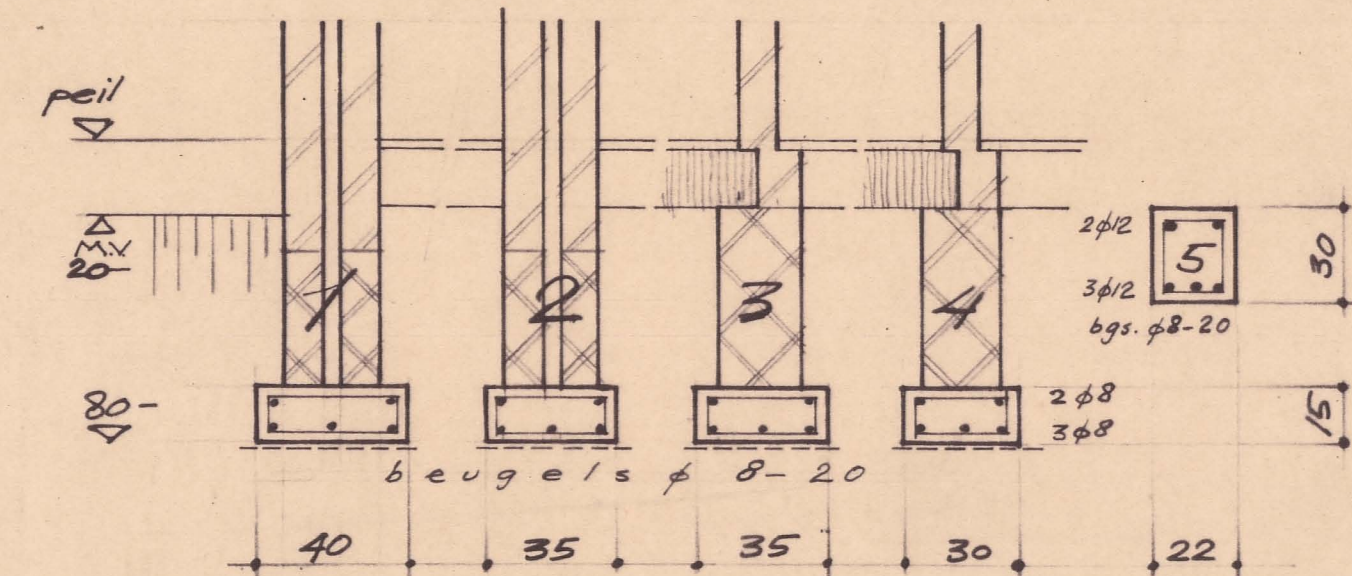

Behoort bij besluit van  
de D. en W. van Heemskerk  
dd. 17 APR. 1960 no. 27  
Mij bevelend.  
De Secretaris van Heemskerk,  
*J. Schuur*

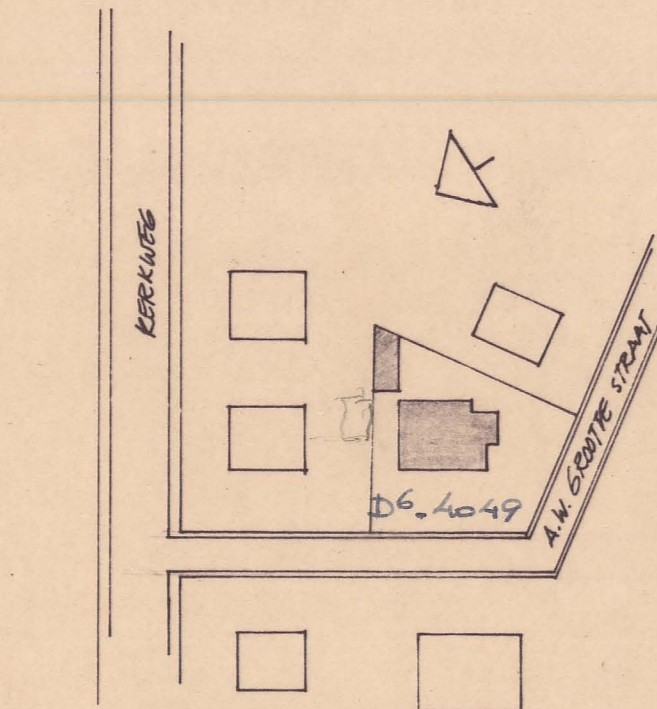

SITUATIE 1:1000 CH. ROX. KORTBOORD  
DE N. C. DE HEER, HEER

Bijlage bij nr. 610  
Ingekomen d.d. 2-3-66

VAN DER KLEI EN DE KOE ARCHITECTEN  
VONDELLAAN 55 BEVERWIJK - TEL 26421

WOONHUIS VOOR DE WED. HEER  
E. DE HAAN TE HEEMSKERK

TEKENING  
BESTEKTEKENING

| SCHAL | DATUM   | GEW. | WERK | BLAD |
|-------|---------|------|------|------|
| 1:100 | 10.9.64 |      | 64-6 | B 1  |