



BWT Tekenning 3







Gemeente Heemskerk

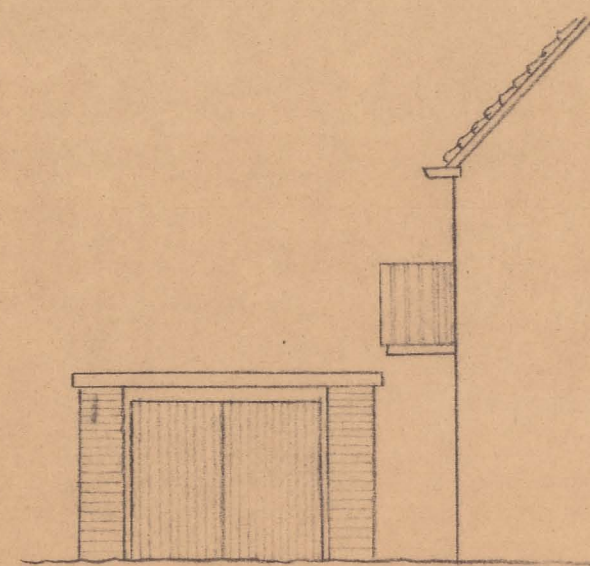


KERKWEG

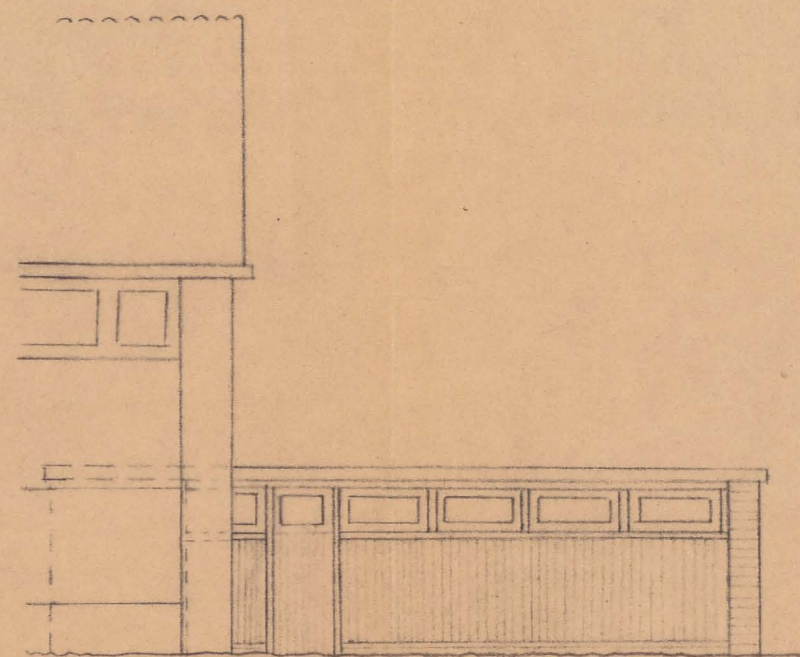

A.W. GROOTESTRAAT

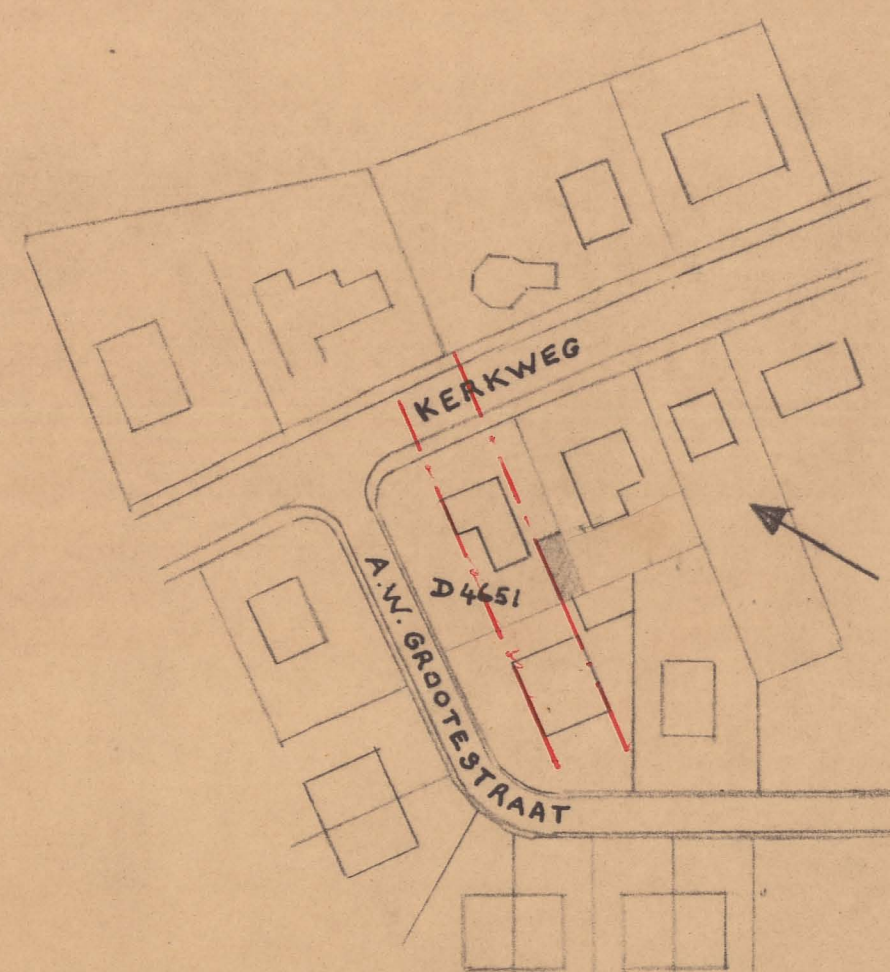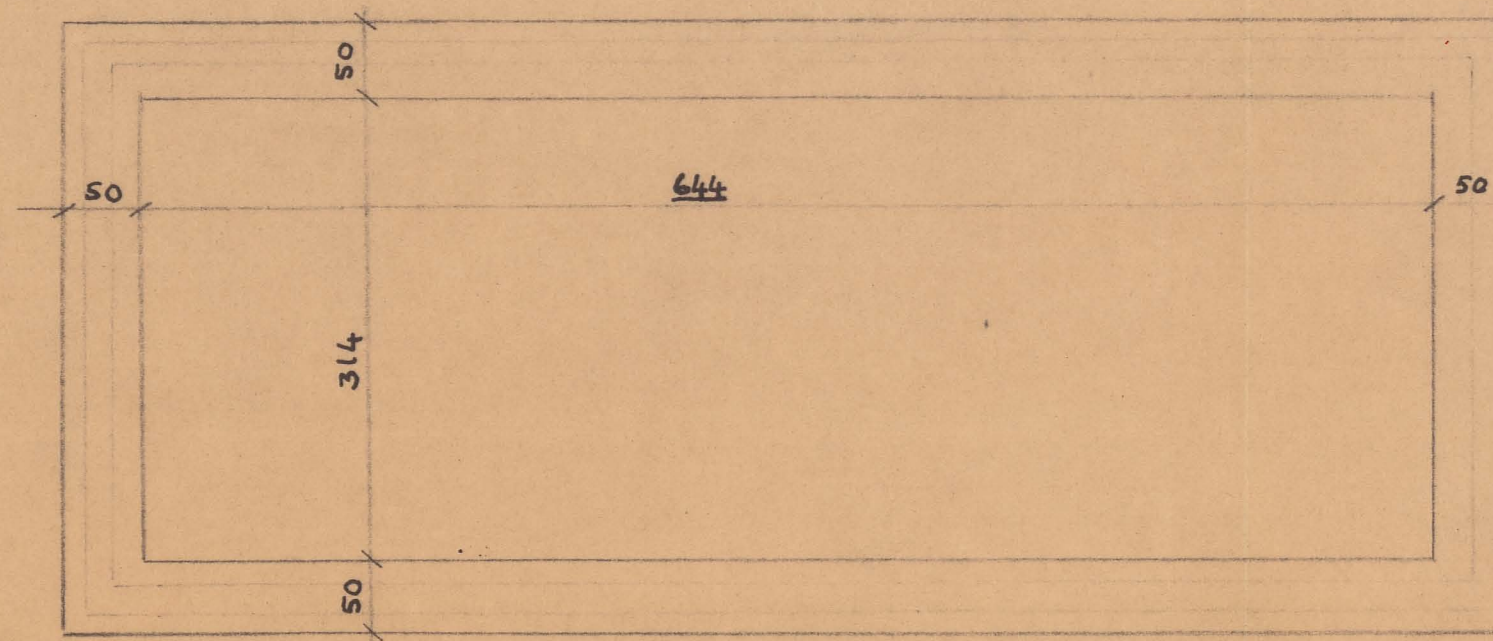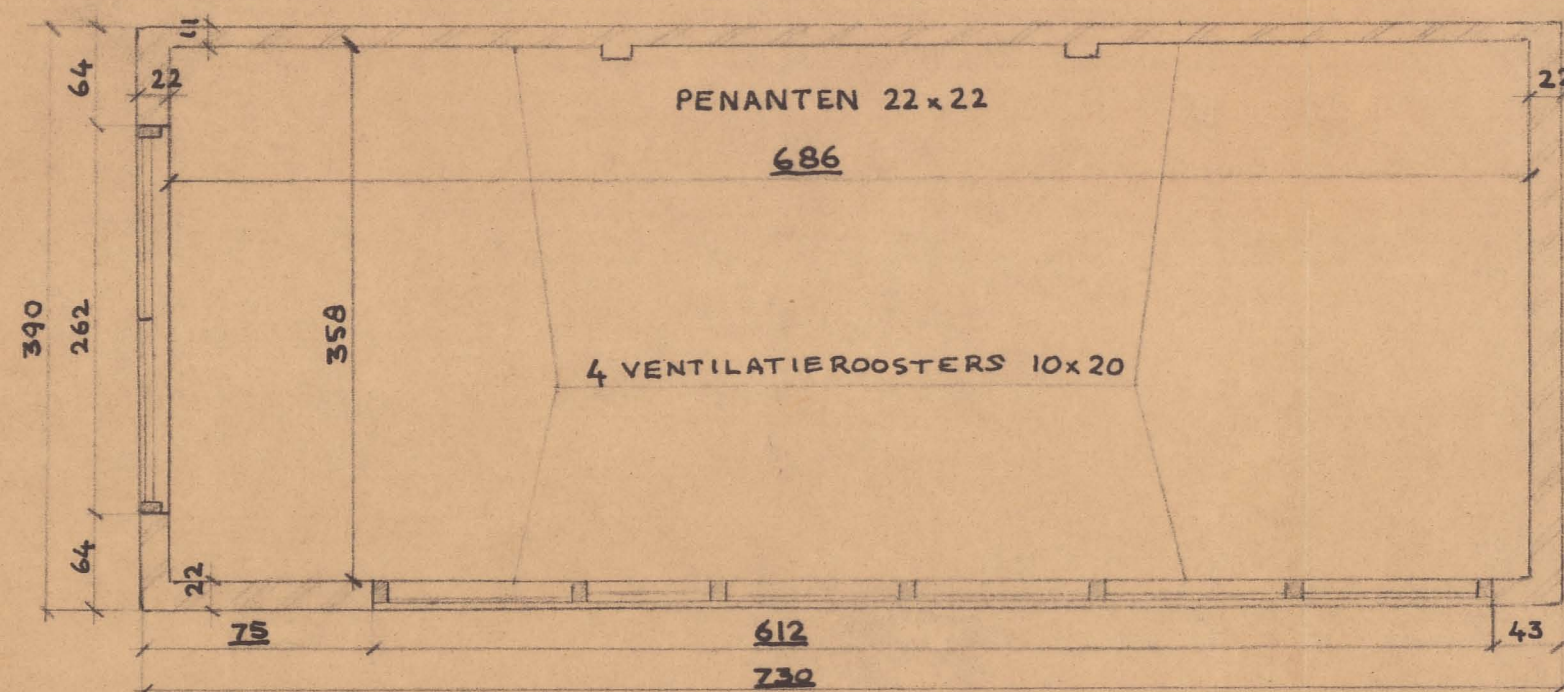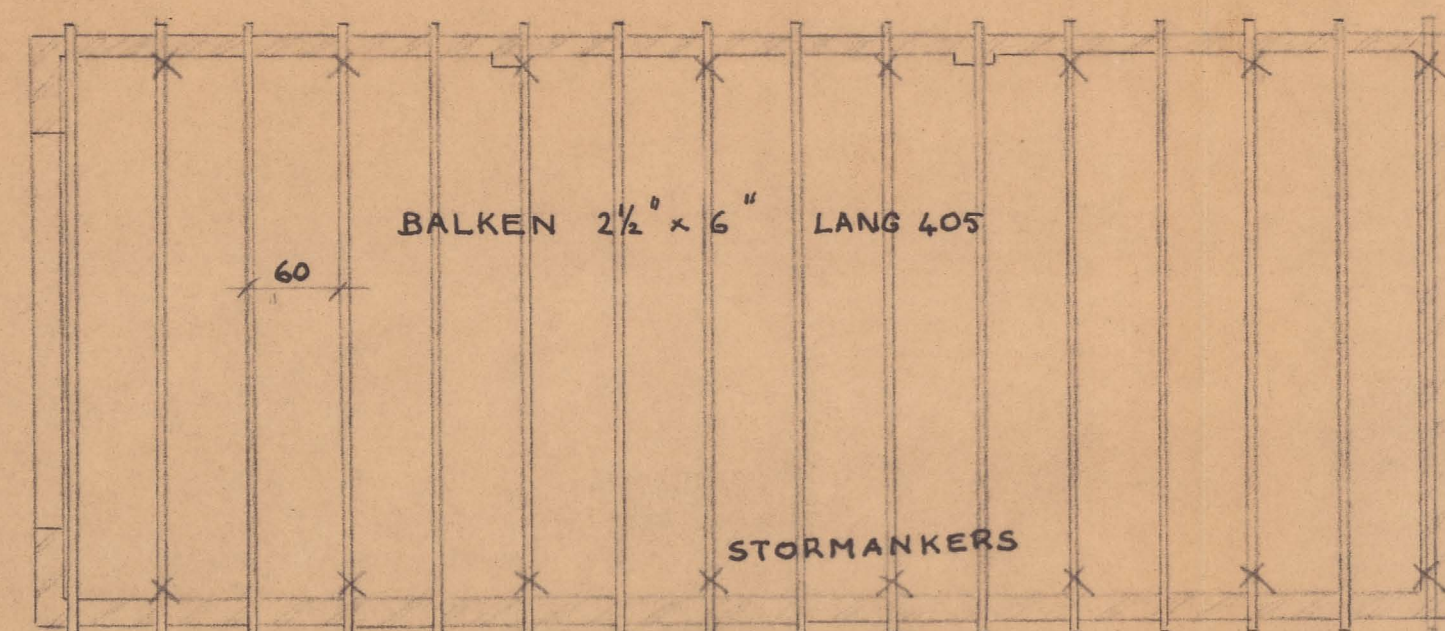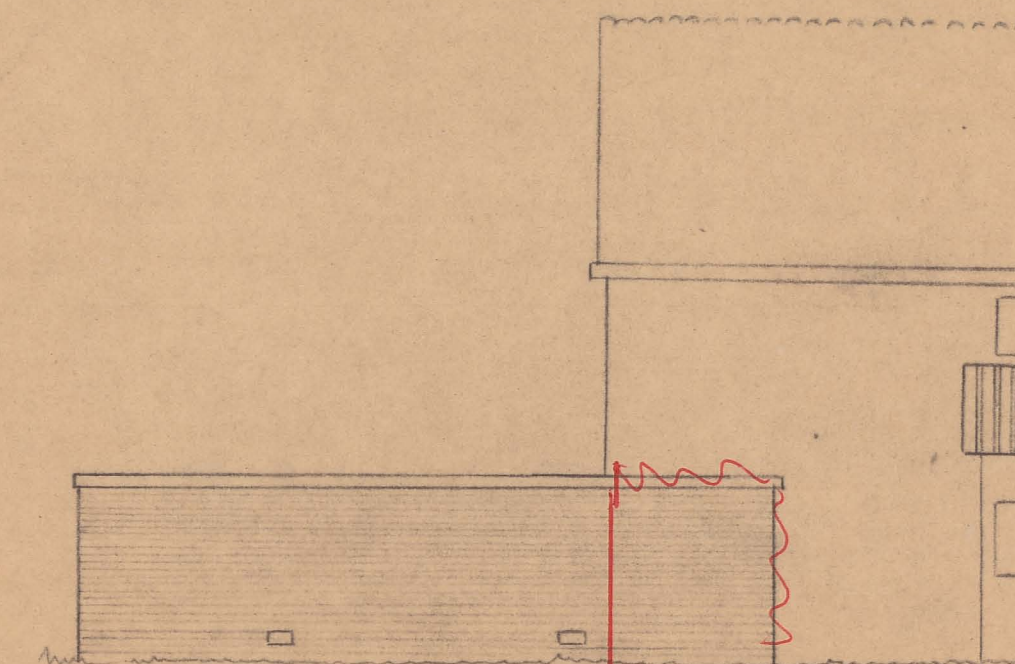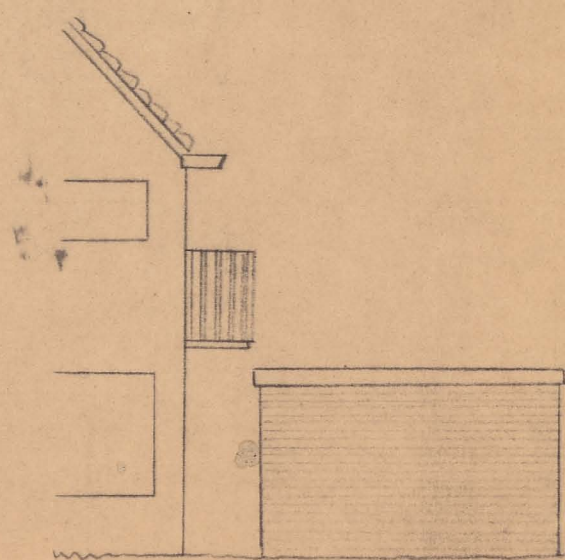

1:50

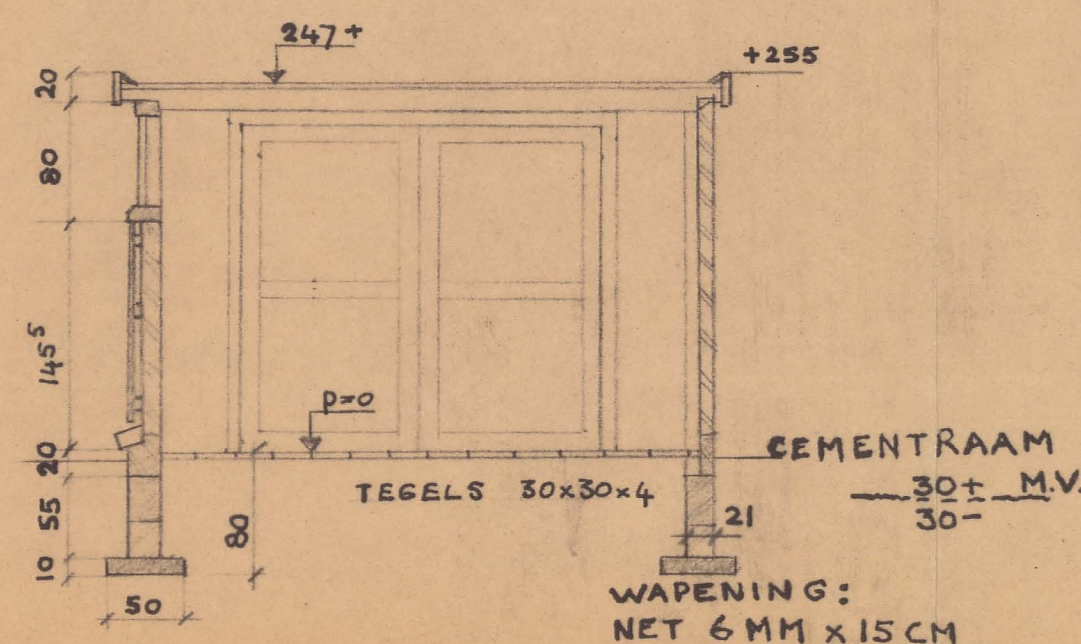

FUNDERING : GEW. BETON 10×50 cm

+ KALKZANDSTEEN 1 STEENS.


GEVELSTEEN : BINGERDEN, ALS VAN WONING

HOUBEKLEDING EN DEUREN ALS BIJ WONING


DAKBEDEKKING : 2 LAGEN ASFALTPAPIER + GRIND

REGENWATERAFVOER AANSLUITEN OP

BESTAANDE BUIS OP Z.HOEK WONING.

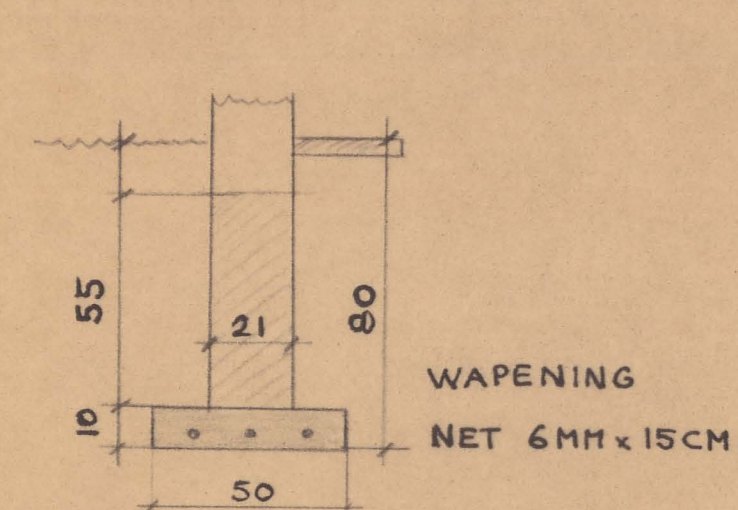

FUNDERING 1:20

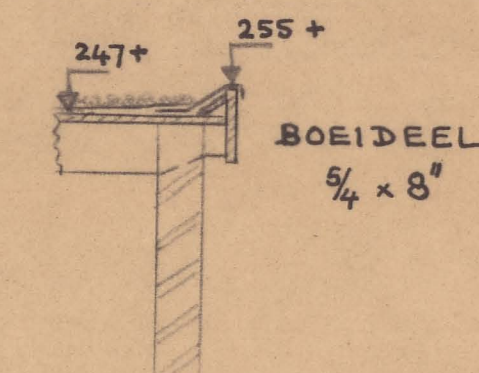

DAKRAND 1:20

Behoort bij besluit van
de Raad van Heemskerk
B. en W.
dd. 7 december 1967 no. 180
Mij bekend.
De Secretaris van Heemskerk,

GARAGE VOOR IR J.SCHOEN

A.W. GROOTESTRAAT 1 HEEMSKERK

KAD. BEKEND HEEMSKERK D4651

ARCHITECT : J.A. DOORAKKERS KROMMENIE