





BWT Tekening 3

Gemeente Heemskerk

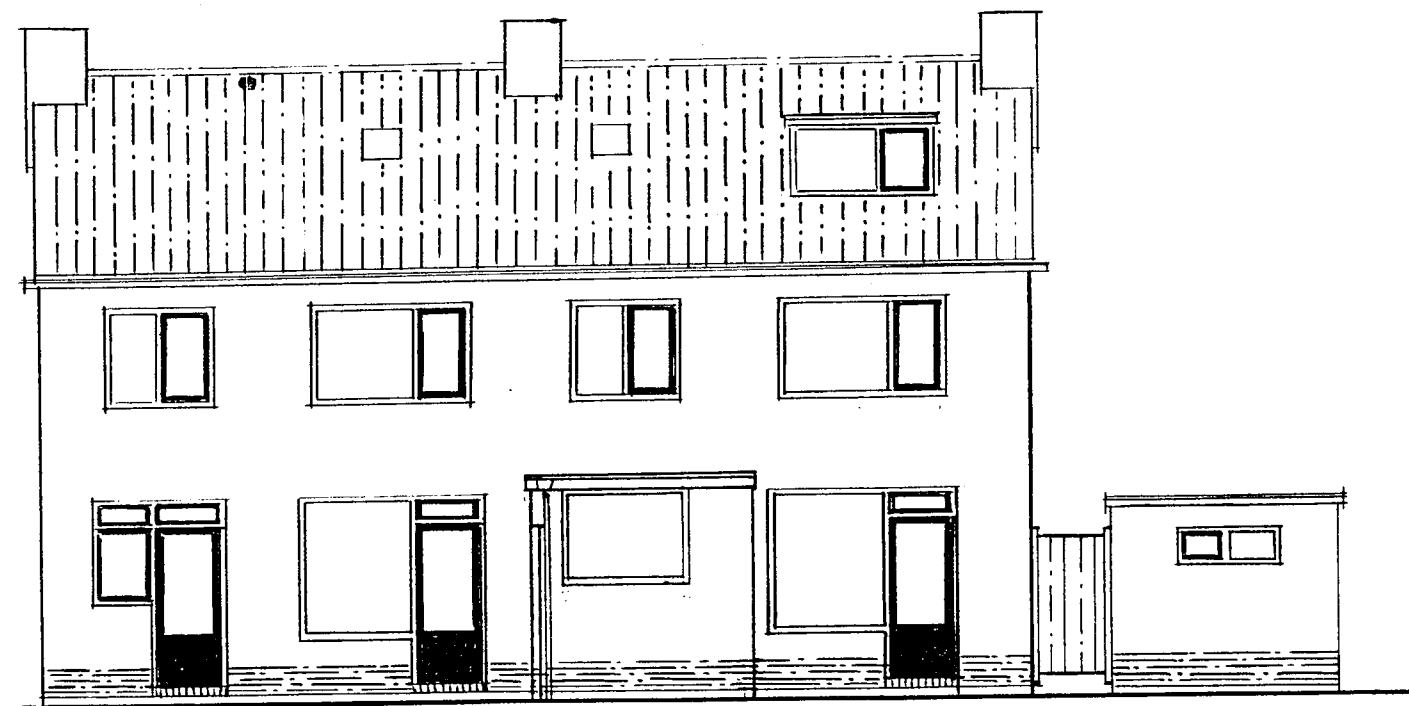


ACHTERGEVEL


00.20 febr. 10/69 32
De Stads- en Landbouwk.

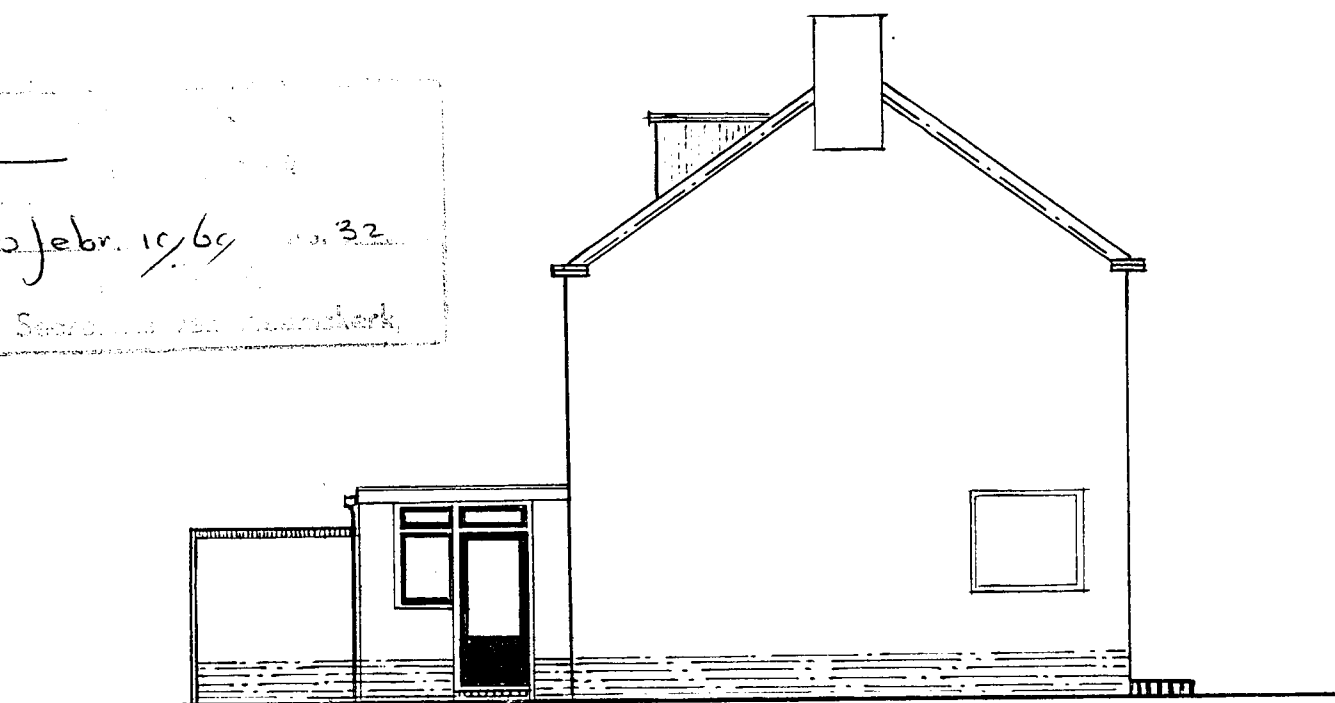


ZU-AANZICHT

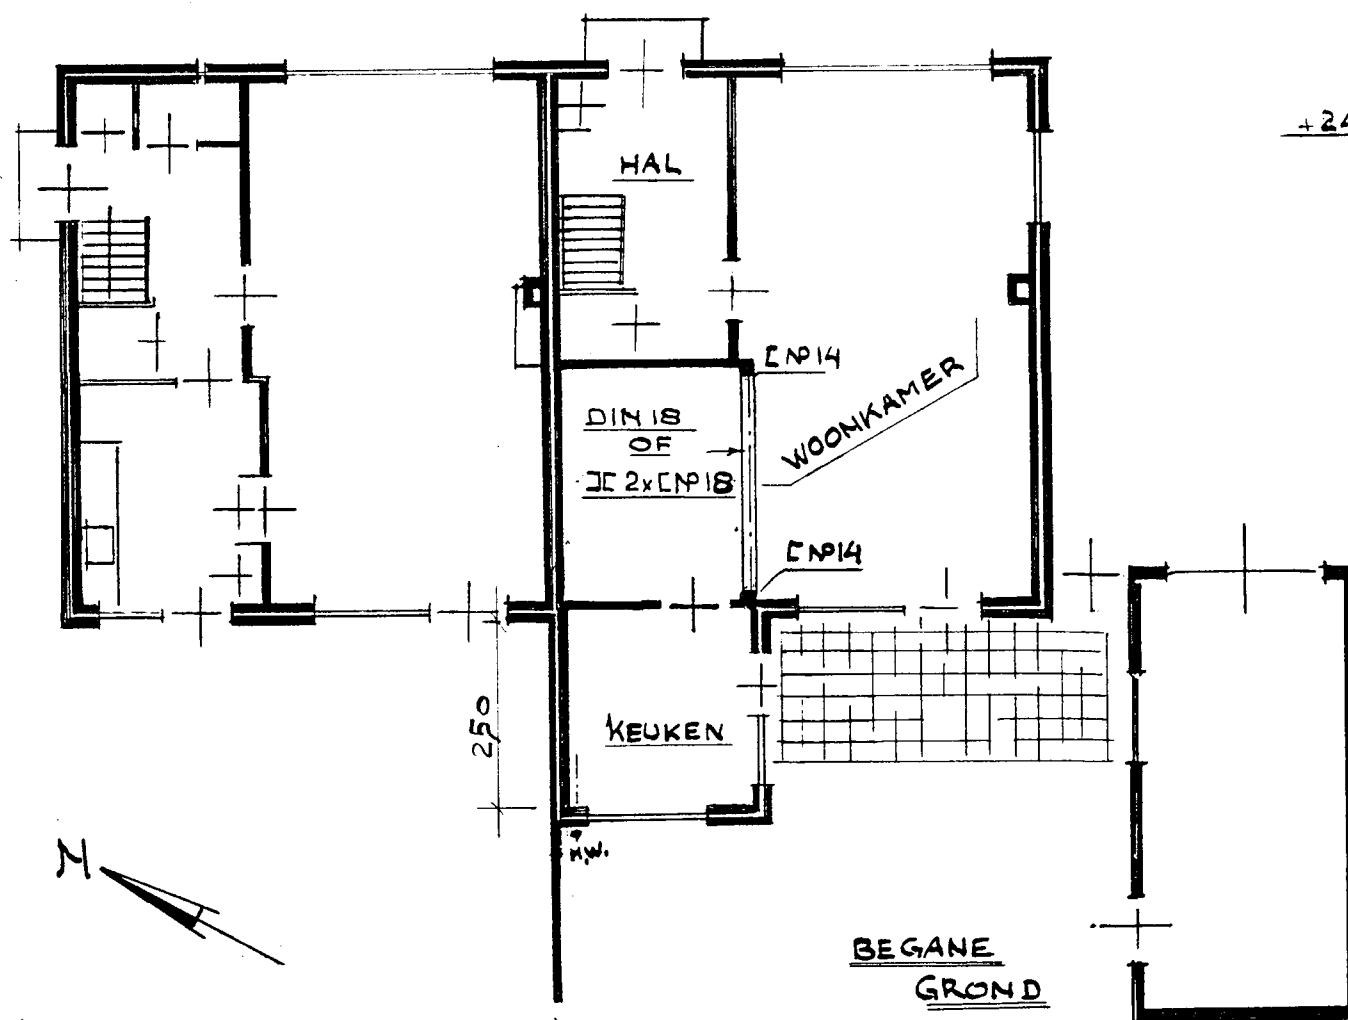

BEGANE GROND

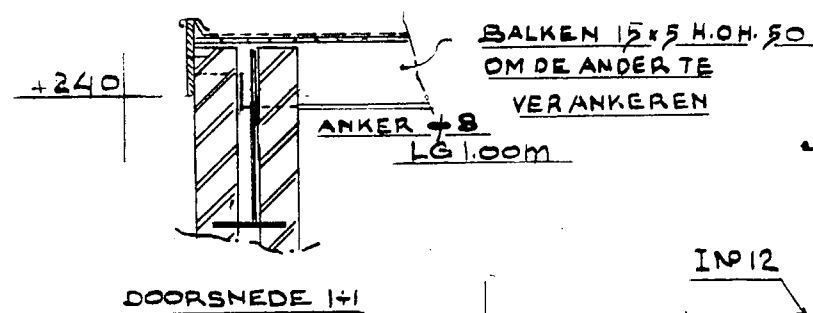

DOORSNED 1+1

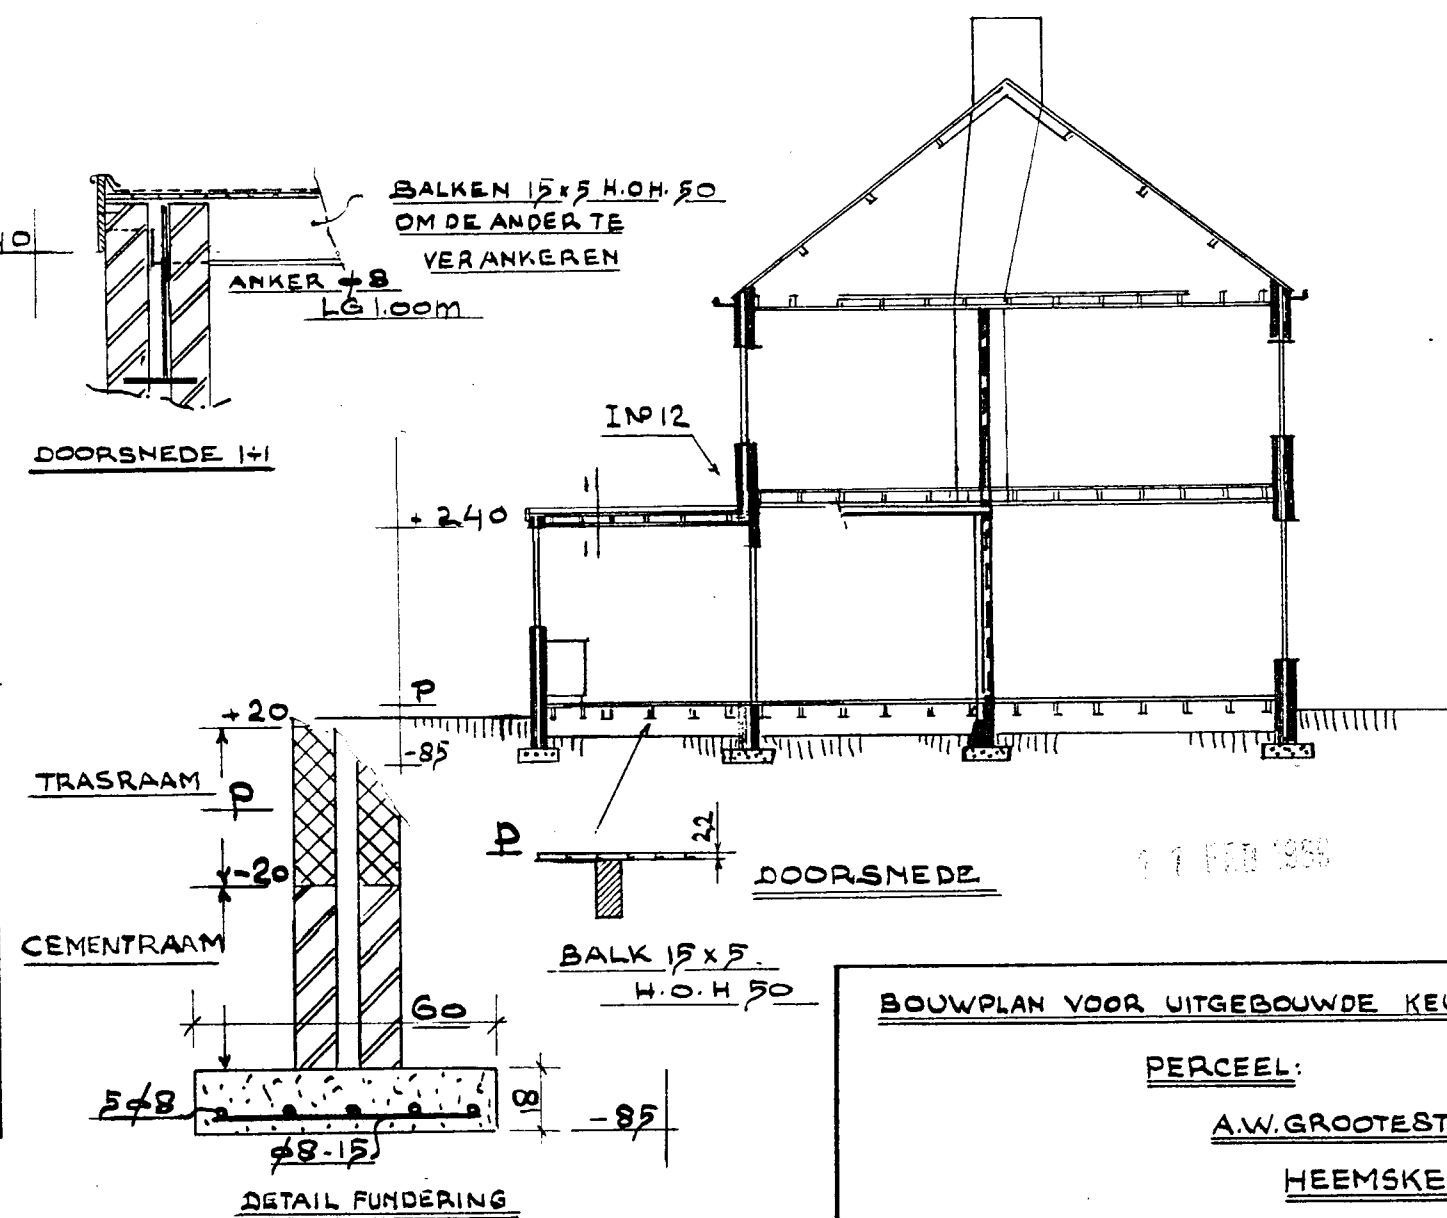

DOORSNED 2

BOUWPLAN VOOR UITGEBOWDE KEUKEN

PERCEEL:

A.W. GROOTSTR. 8

HEEMSKERK

SCHAAL 1:100 DETAILS 1:20