



BWT Tekening 3


Gemeente Heemskerk

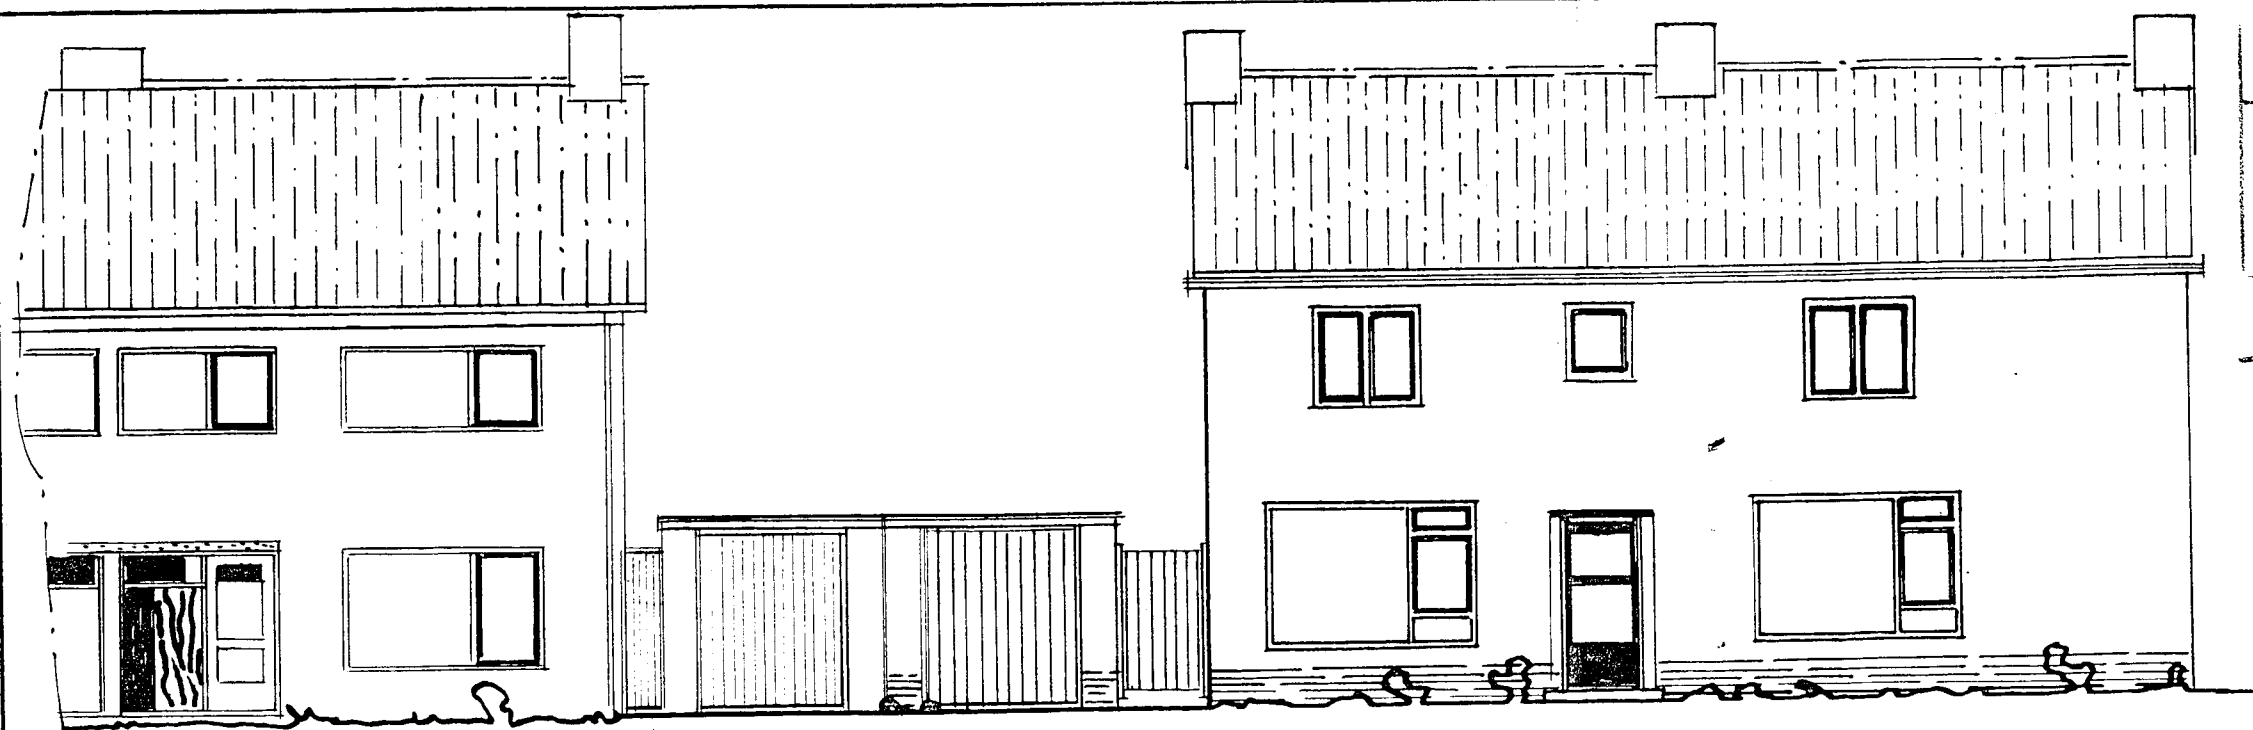

VOORGEVEL

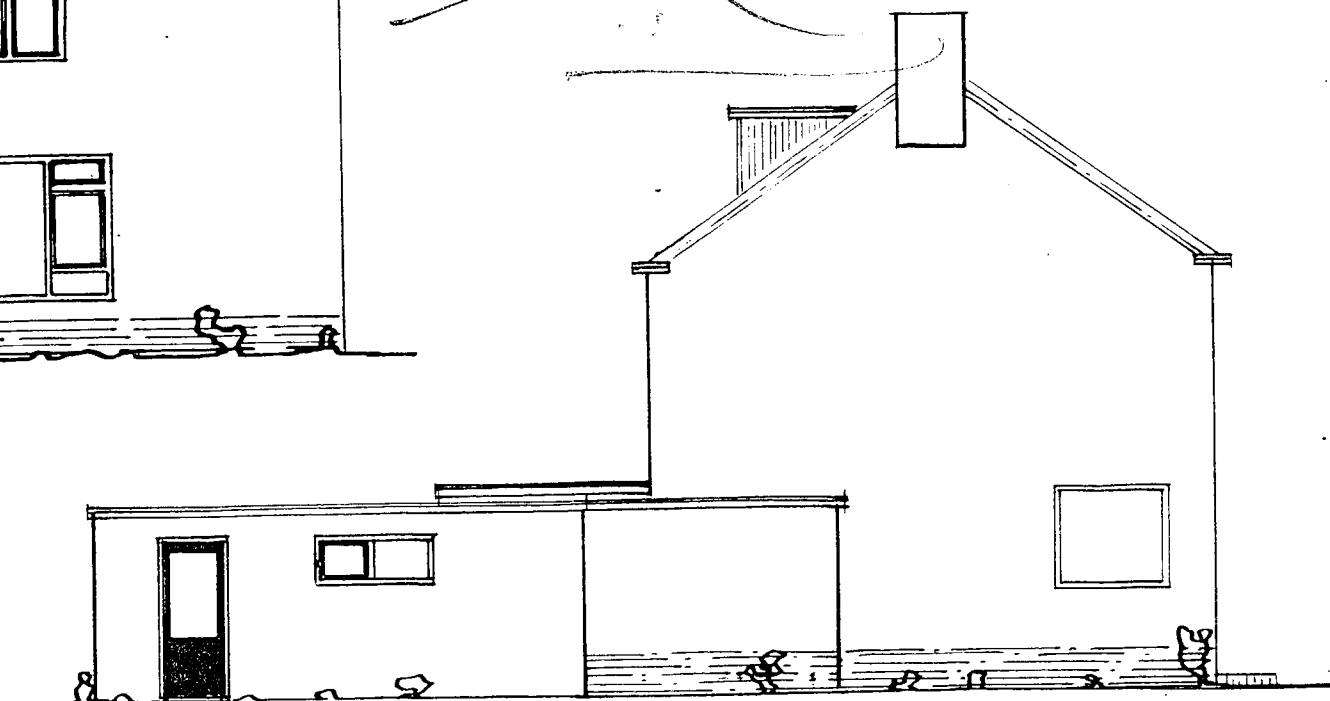


ZIJGEVEL

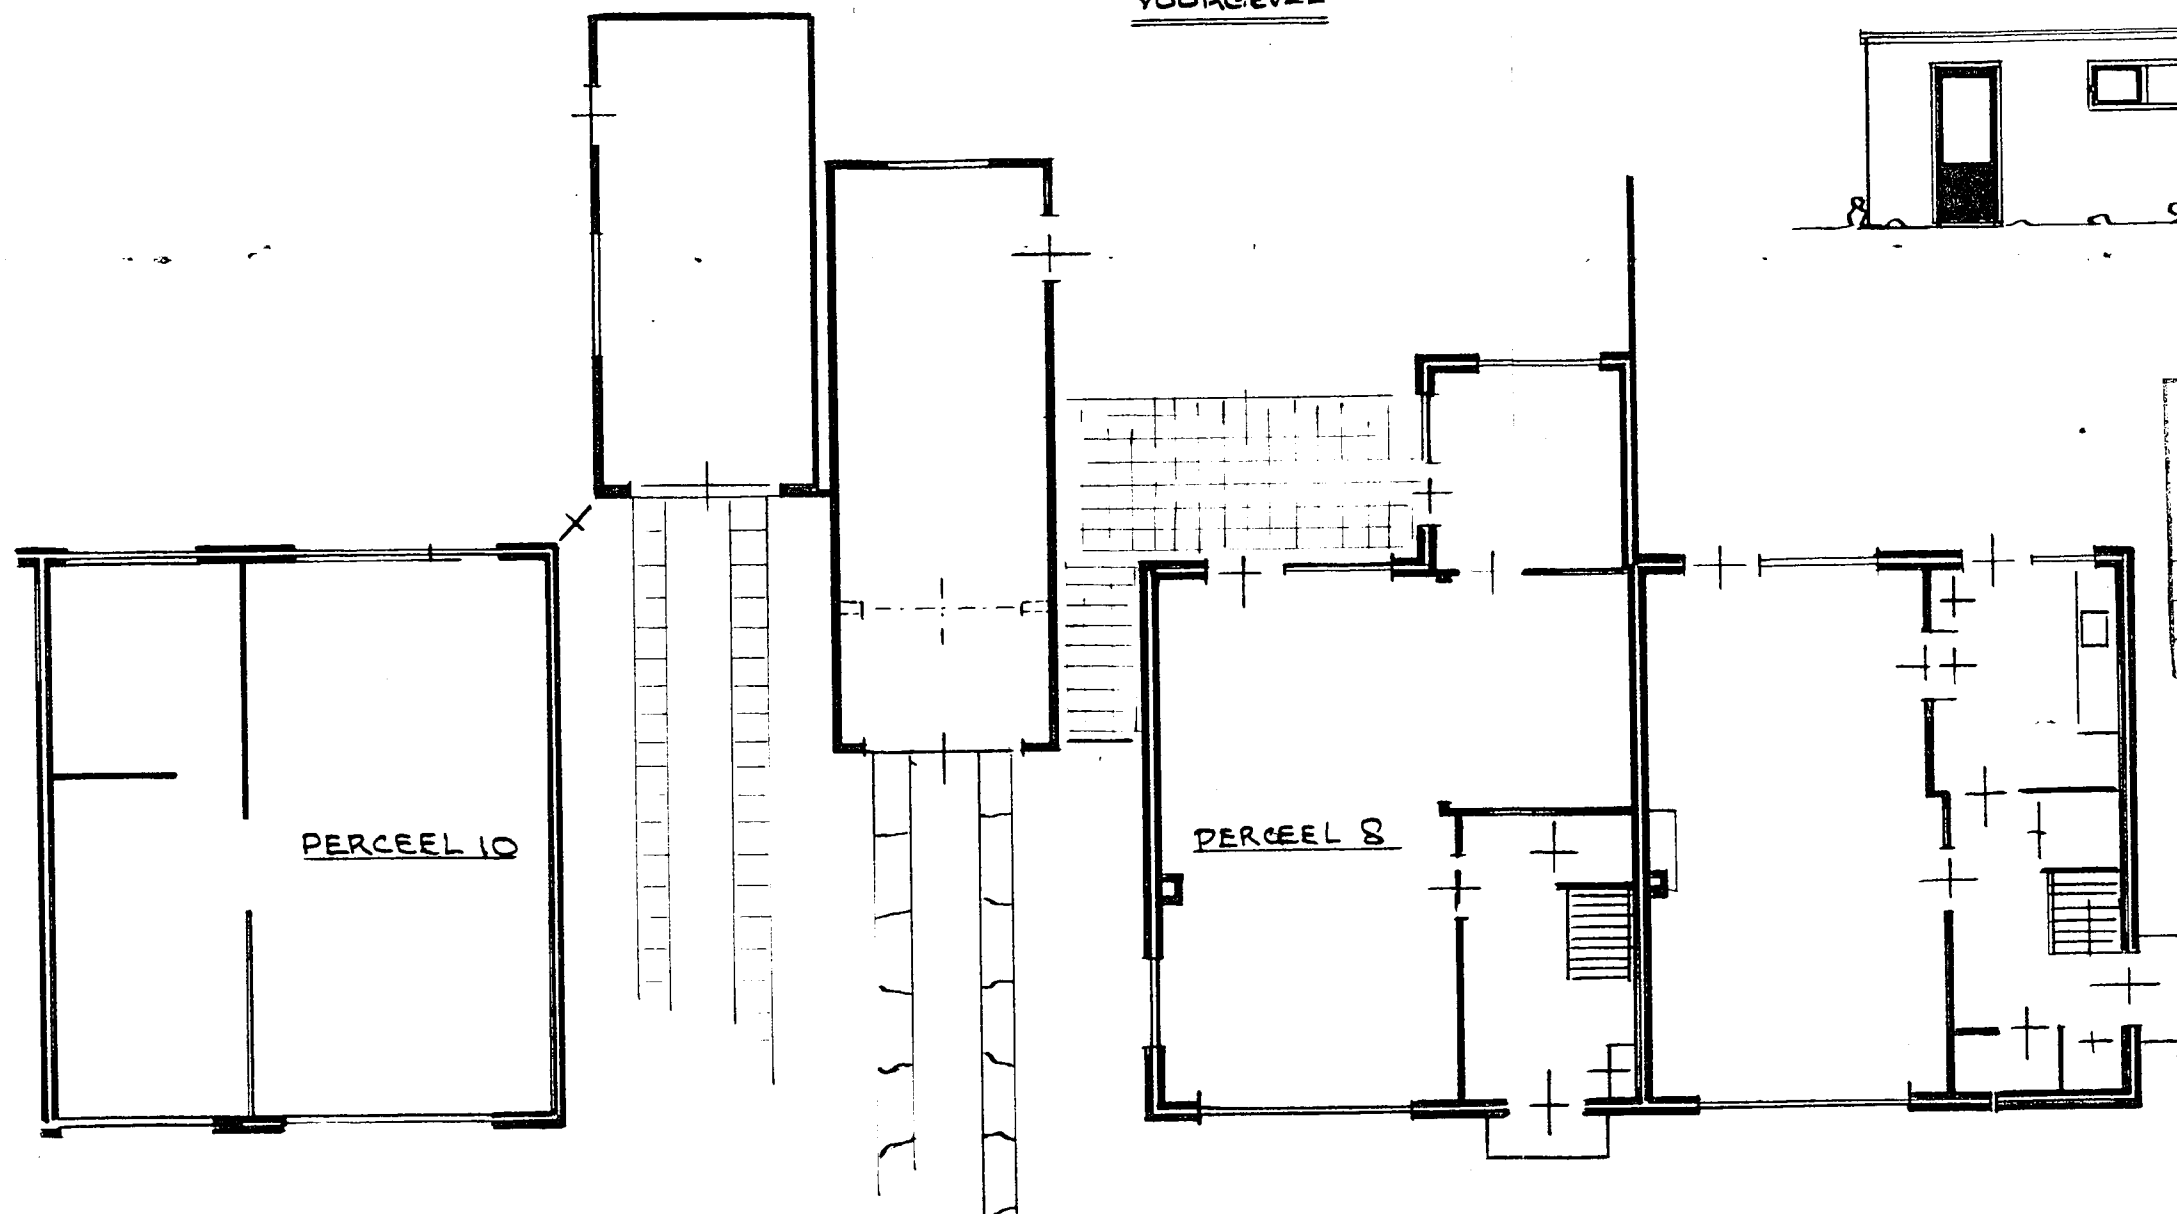

BEGANE GROND

GEMEENTEWERKEN HEEMSKERK
 INGEKOMEN
 Nr. _____ Afd. _____
 5 NOV 1969
 AFGEWERKT/NAAR ARCHIEF

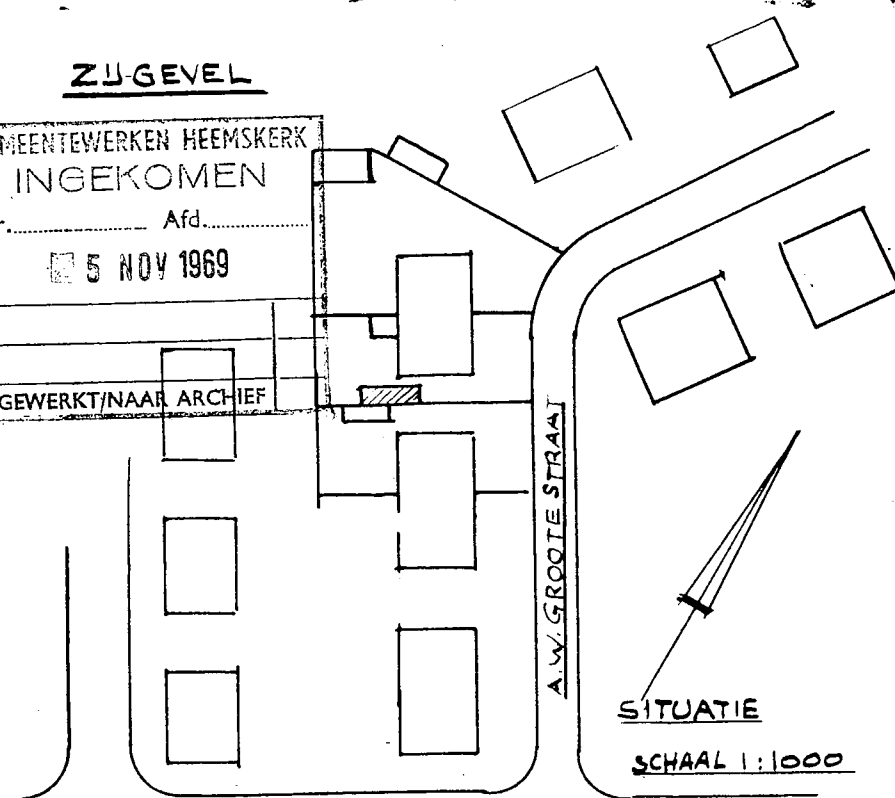

SITUATIE
 SCHAAL 1:1000

BOUWPLAN WIJZIGING GARAGE

PERCEEL A.W. GROOTE STR. 8

SCHAAL 1:100

HEEMSKERK

Behoort bij besluit van
 de ~~Raad~~ van Heemskerk
 B. en W.
 dd. _____ no. 13
 M. J. 1969.
 De Secretaris van Heemskerk,