





BWT Tekening

3


Gemeente Heemskerk

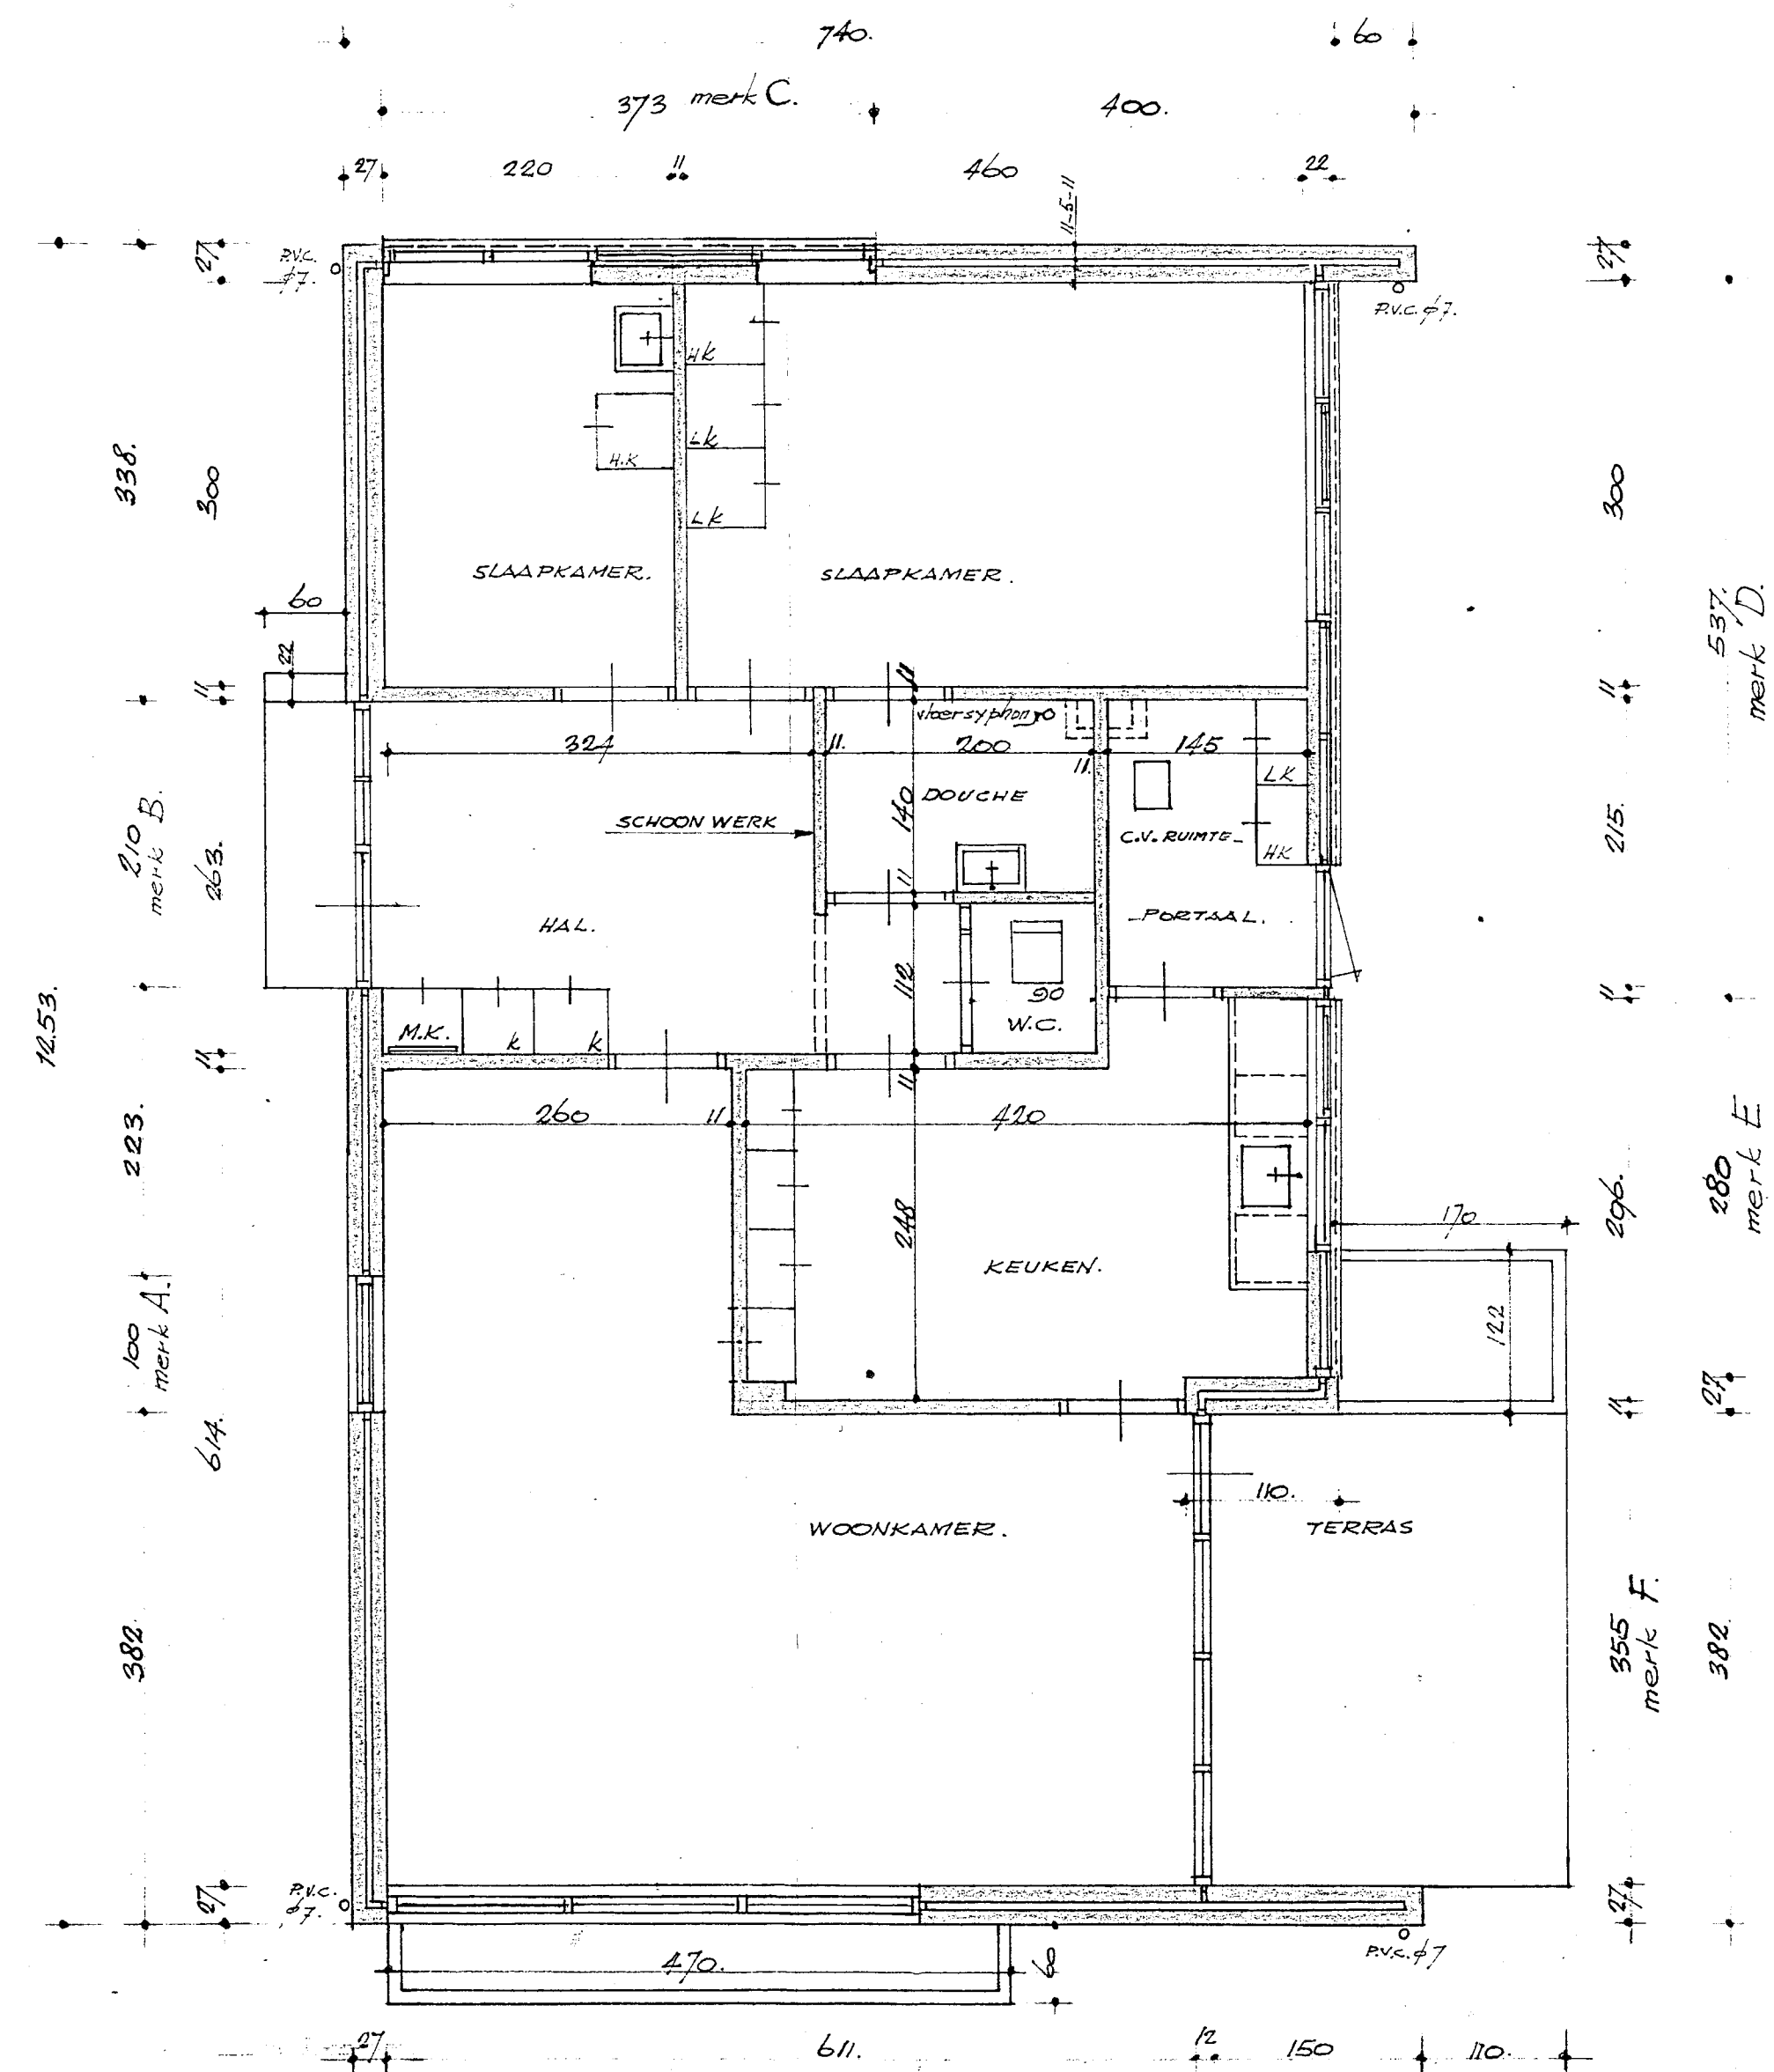


BEGANE GROND. SCHAAL 1:50.

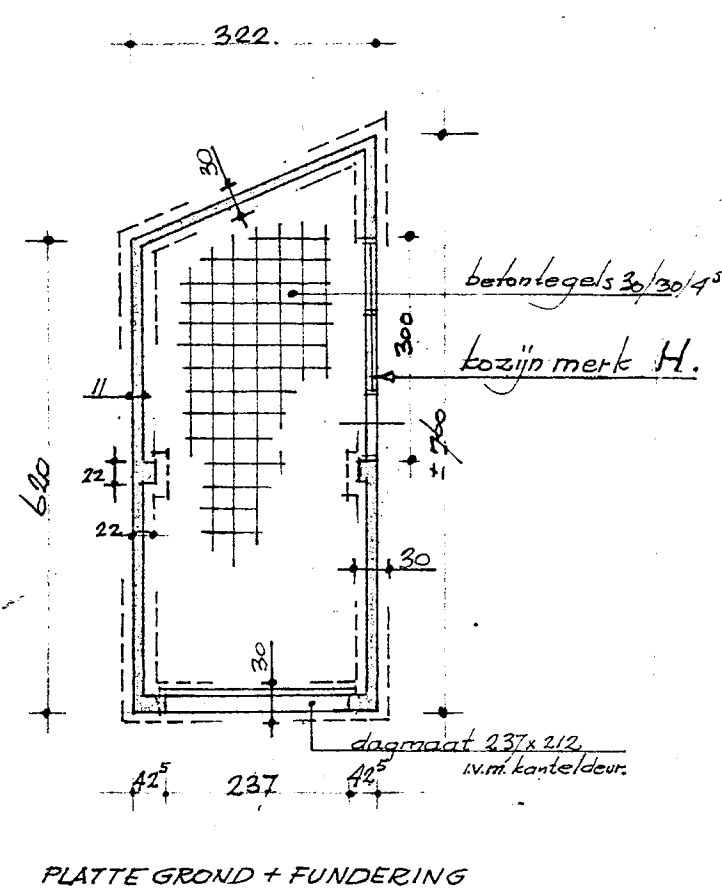


GARAGE.

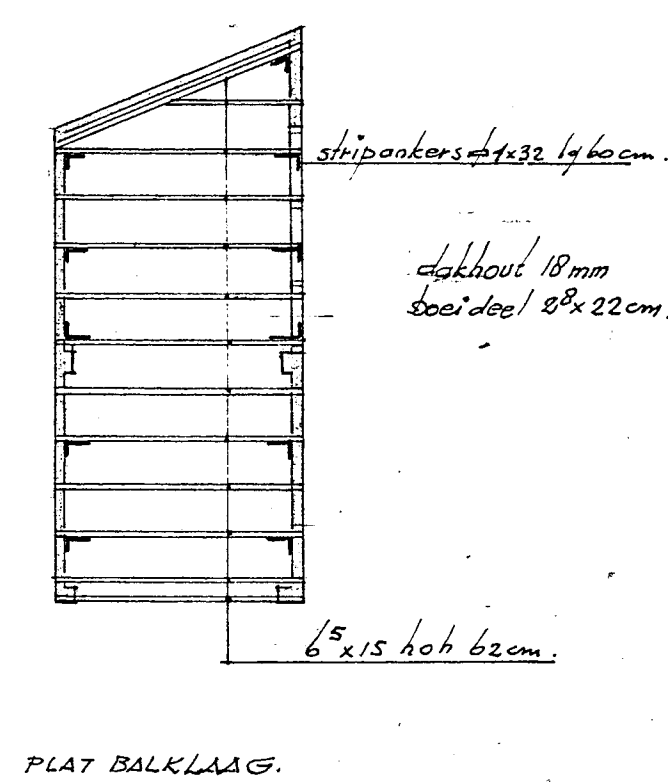


PLAT BALKLAAG.

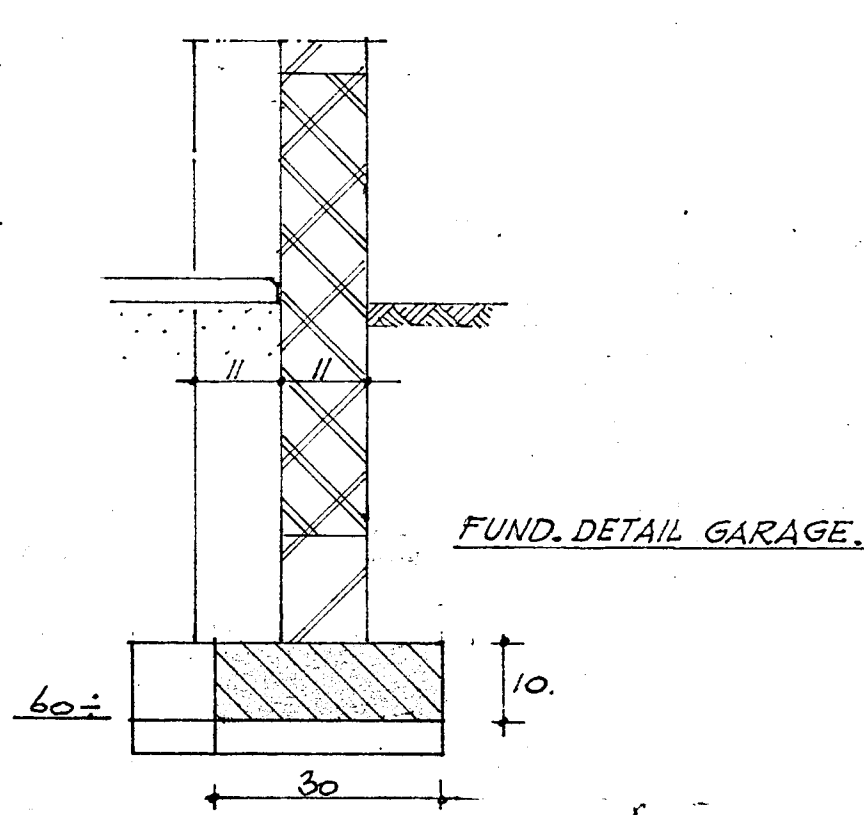

FUND. DETAIL GARAGE.

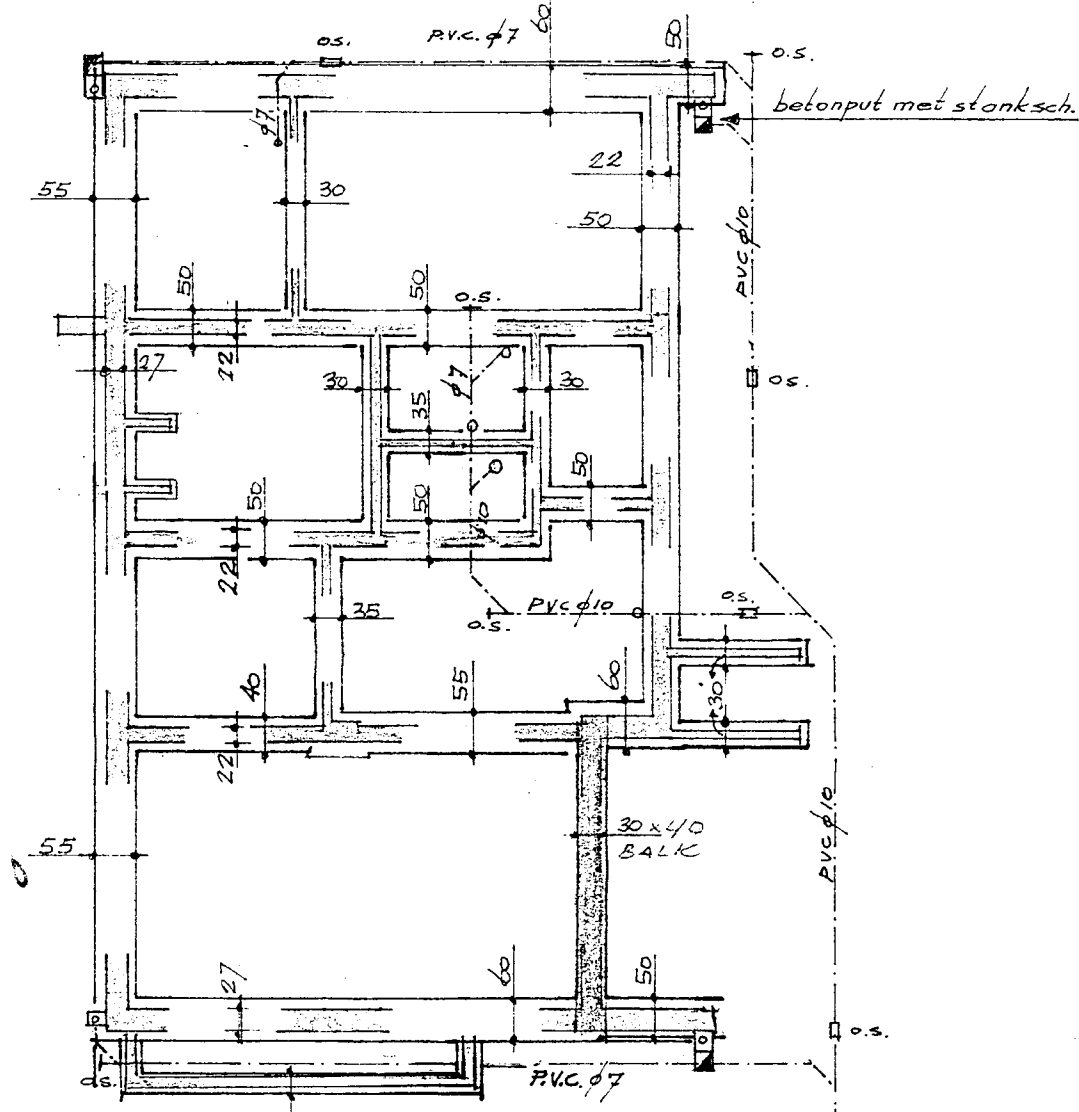


FUNDERING - RIOLERING
ONTLENTING RIG 2/10

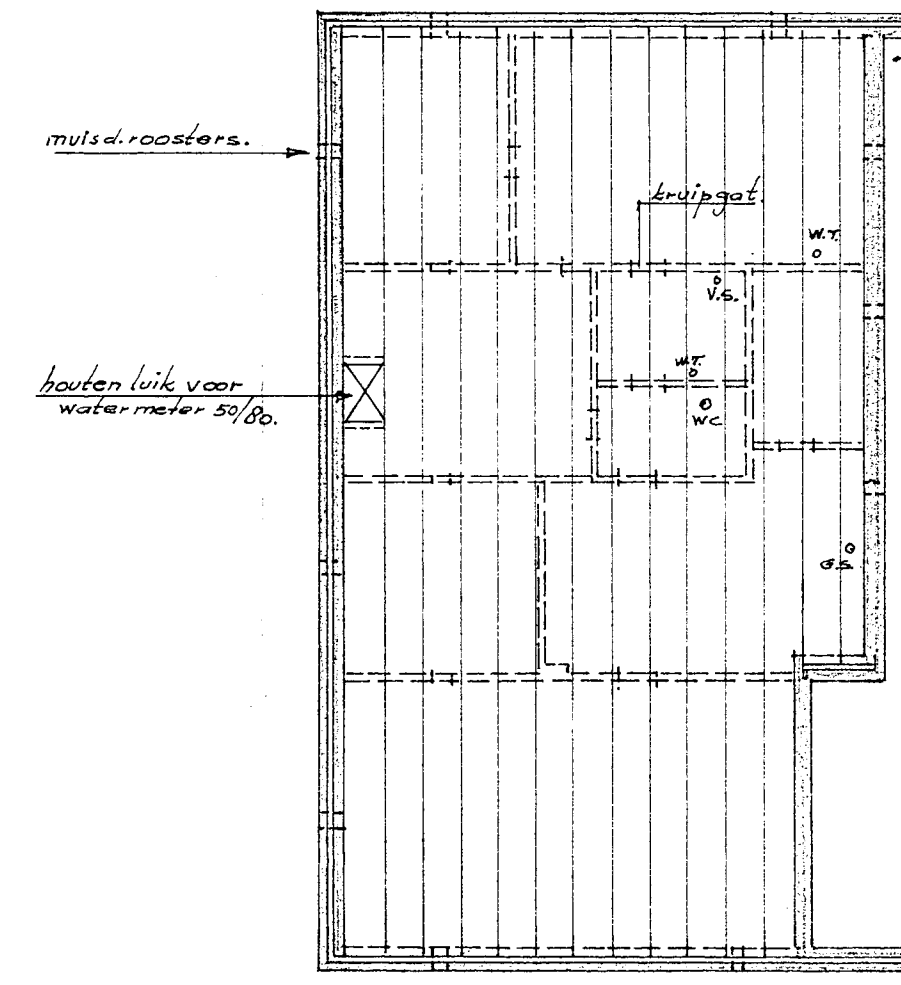


SYSTEMVLOER - HOLLAND DAK, VLOERPLATEN TYPE 100.
VLOER GLAD AFWERKEN.


BEGANE GRONDVLOER.

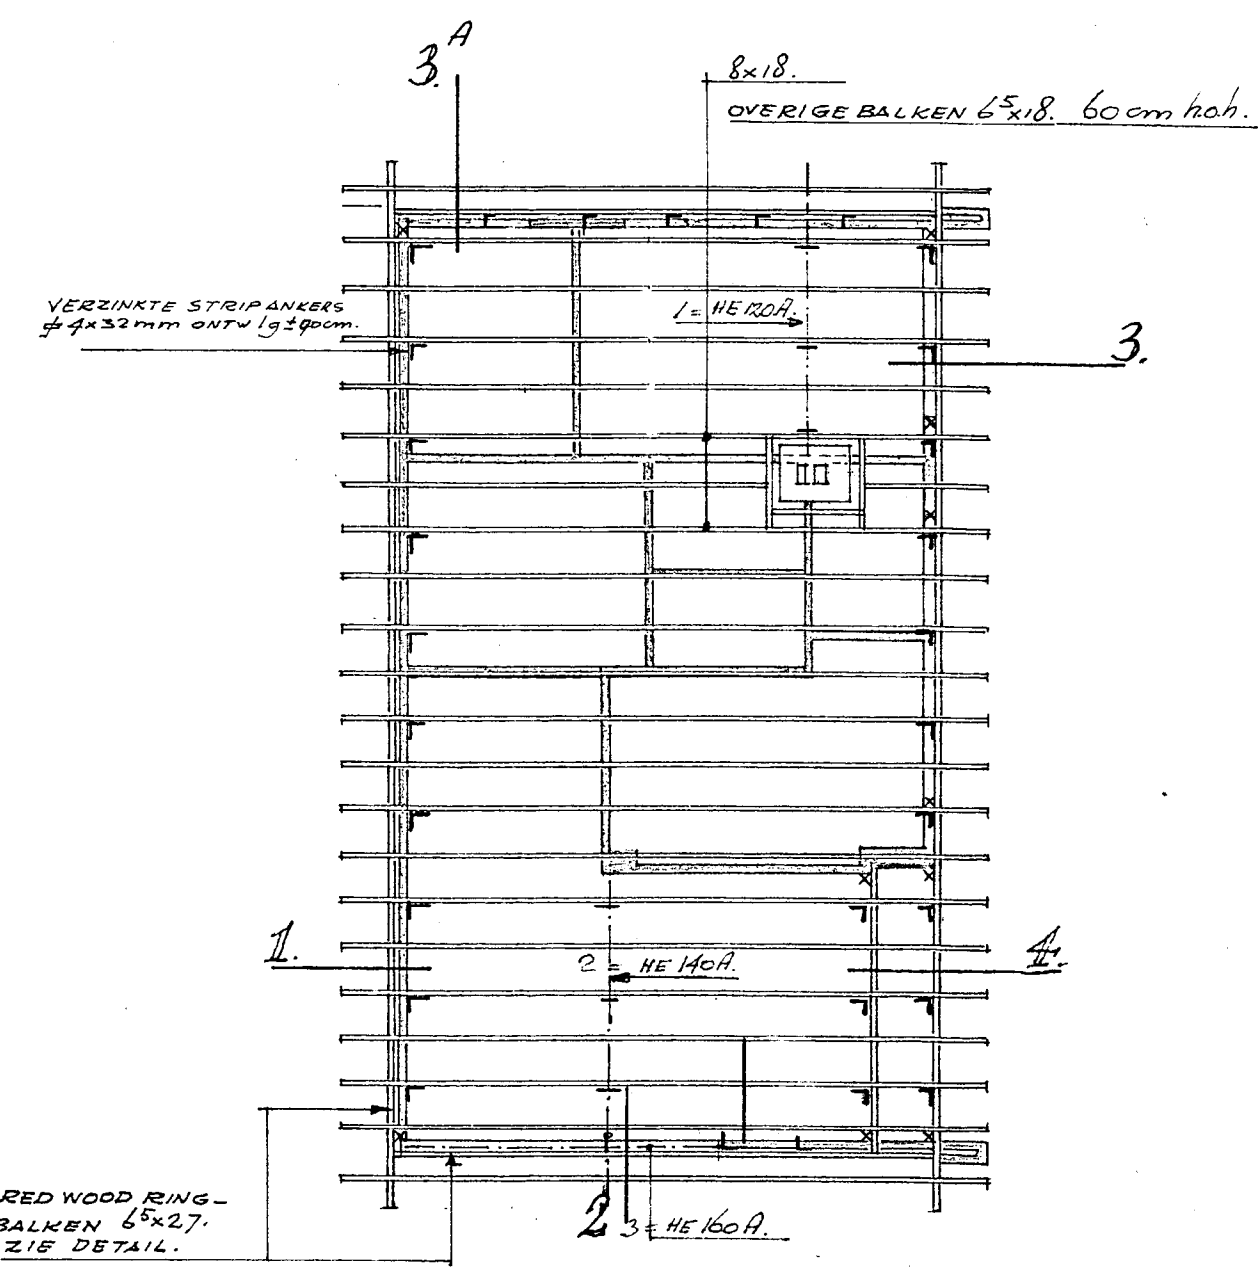


PLAT BALKLAAG.
BALKLAAG VAN STAALEN BALKEN
EN ECHTE WOLVEN BOUTEN.
X = NAAR BENEDEN VERANKEREN
4 x 32 mm. LUTW. 10. x 50 CM.

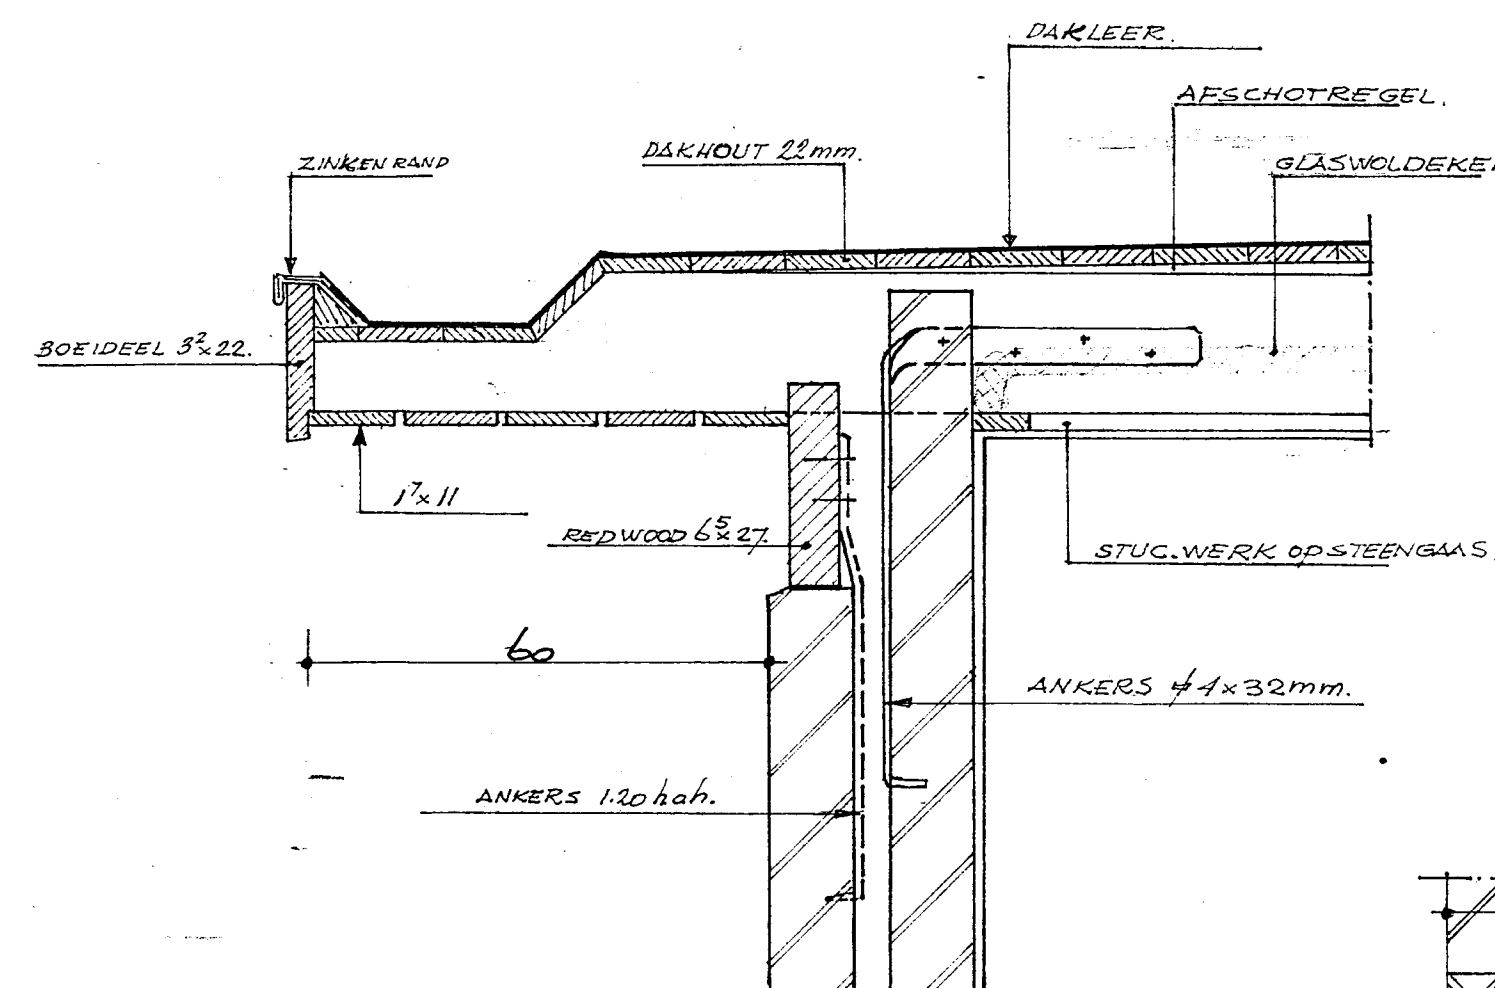


DETAIL 1.

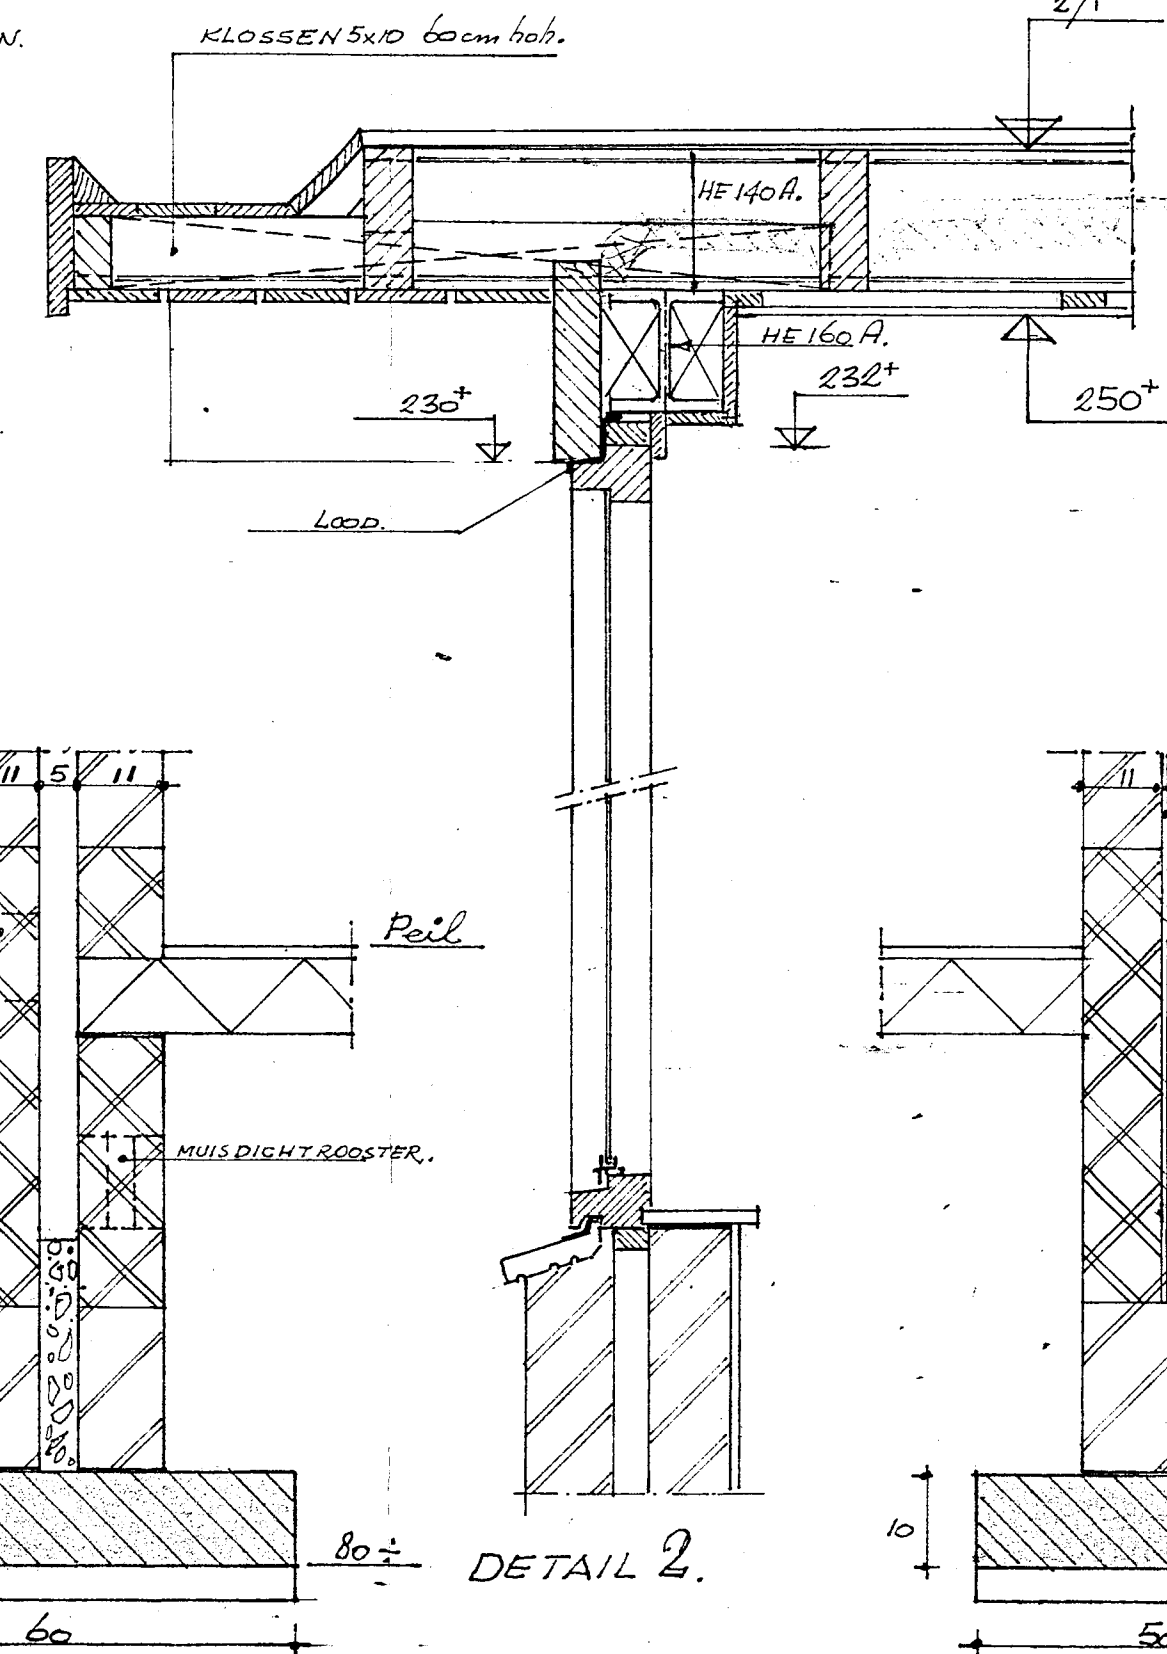

DETAIL 2.

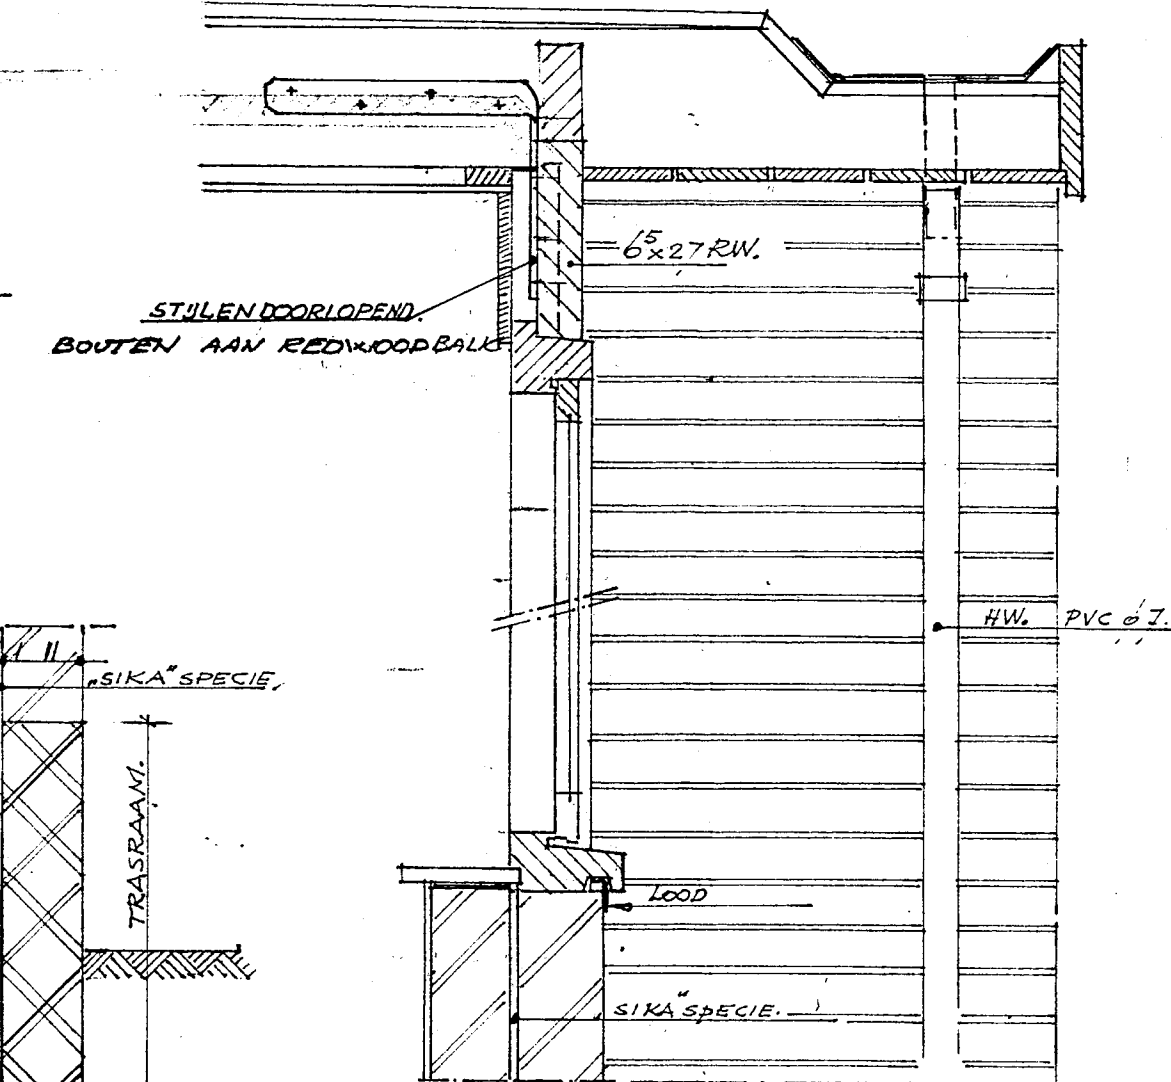


DETAIL 3. - [3. MET BALKLAAG ALS DET. 2.]

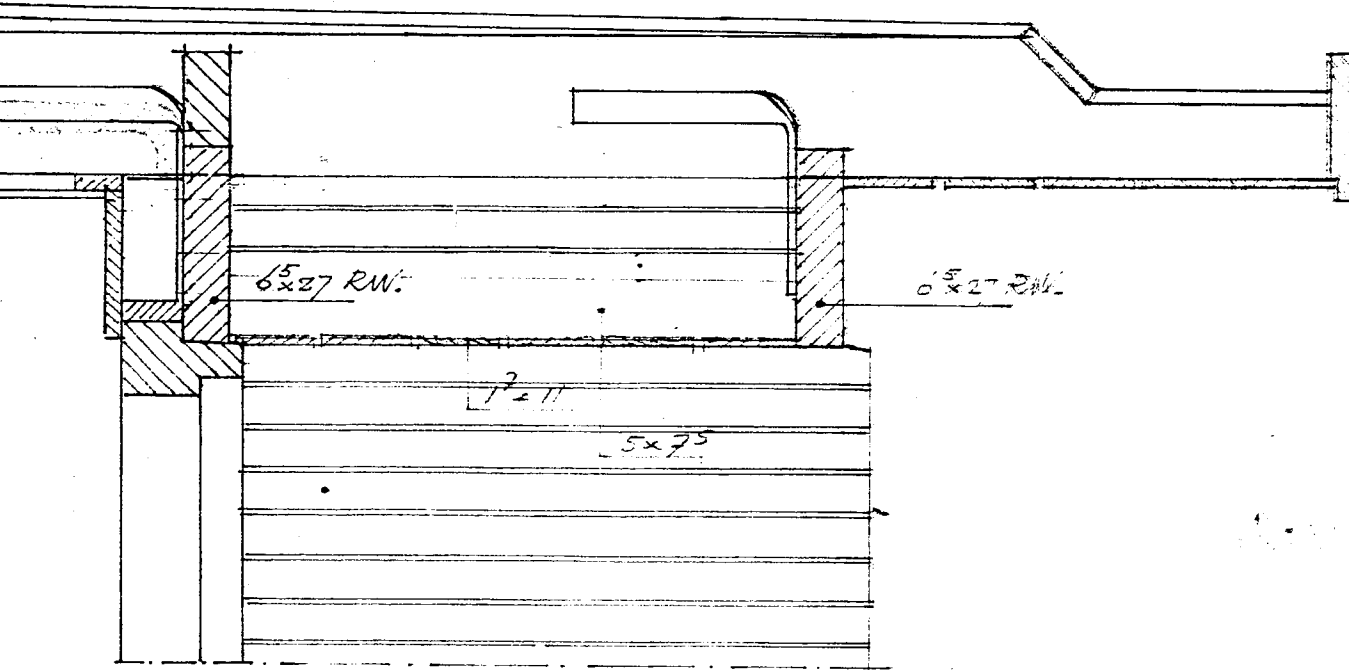

DETAIL 4.

DETAILS OVER DEURKOZ. STIJL MERK D.

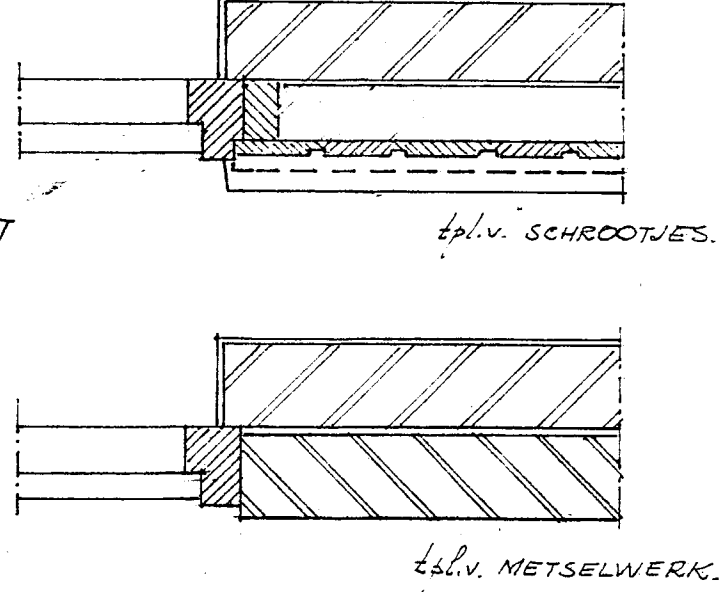

DETAIL 5. METSELWERK.

AFMETINGEN BUITENKOZIJNEN.

- MERK A. 100 x 230 cm. TAATSEND RAAM.
- B. 210 x 230 " DEUR MET VASTE ZYLICHTEN.
- C. 375 x 135 " TWEE VASTE + 1 DRAAI/RAAM.
- D. 537 x 135 " " " + 1 " " + DEUR.
- E. 280 x 135 " 1 VAST + 1 DRAAI/RAAM.
- F. 355 x 230 " DEUR + 3 GLAS/PANELEN.
- G. 391 x 170 " 3 VASTE RAMEN.
- H. 300 x 230/135 cm. 2 VASTE RAMEN + DEUR.

BELEGANT ALLE WONVERKOZIJNEN OP 230" (ZIE DETAIL 2.)

KORTE OMSCHRIJVING.

Tegelwerk: Vloeren: 25 cm en v.o. 24 cm bakken vloertegels 10x10 cm met holle punt.
Wanden: Douche: 18 cm " plint.
W.C.: 10 cm " plint.
Keuken: 18 cm vloer. Boven aanrecht ontfleuren in vensterbank.
Bij tegels met rande kant, (alleen bij aanrechtwand).





STUCWERK:

Alle wanden voorzien niet betegeld en "schoonwerk" wand in de hal.
De te behangen in de woon en slaapkamers uit te voeren als zgn.
Balkw pleisterwerk. De wanden boven het tegelwerk in schuur-
werk uit te voeren. De overige ruiten uit te voeren op
nadere aanwijzing.
Bijfonds stucwerk op steengas event. stucplaten.


Gevels, wit beklemd. Plint en bloembakken, zwart.
Kozijnen, ramen, muurbalken, schroeven, redwood,
behandeld met "Sodolins" teak.

Behoort bij besluit van
de Raad van Heemskerk
dd. 4 jun. 1970 no. 74
Mij bevestigd.
De Secretaris van Heemskerk.

werk BUNGALOW AAN DE A.W. DE GROOTESTRAAT TE HEEMSKERK.	
onderdeel FUNDERING - MATENPLAN - VLOER - BALKLAAG EN DETAILS.	
opdrachtgever DE HEER J. DENNEMAN, TE HEEMSKERK.	
VI	VAN TOEPASSING G.B.V. 1962 V.K. 28 - 225 kg/cm ²
V	STAAL OF 24 STAAL OF 100 40 MET ONWARSIBBEN
IV	CEMENT CEMENT KLASSE A 25 kg
III	ONDER DE CONSTRUCTIES WELKE MET GROND IN AANRAKING
II	KOMEN EEN WERKVLAK TE STORTEN VAN 5 CM DIK
I	BETONDEKKING VLOEREN CM BETONDEKKING STROKEN CM
IV	BETONDEKKING BALKEN CM OP DE BEUGEL
IV	BETONDEKKING WANDEN CM OP DE BEUGEL
IV	ONDERWANT FUNDAMENTBALKEN CM
IV	BETONDEKKING KOLOMMEN CM OP DE BEUGEL
BOUWTECHNISCH ADVIESBUREAU "VELSEN"	
J. P. WASSENAAR	
11 MUIDEN-WEST, SCHILDESTRAAT 119 TELEFOON (02550) 1 63 45	
AUTORECHT VOORBEHOUDEN VOLGENS DE WET	
FORMAAT	A0/1
ARCHIEF NR.	W69712

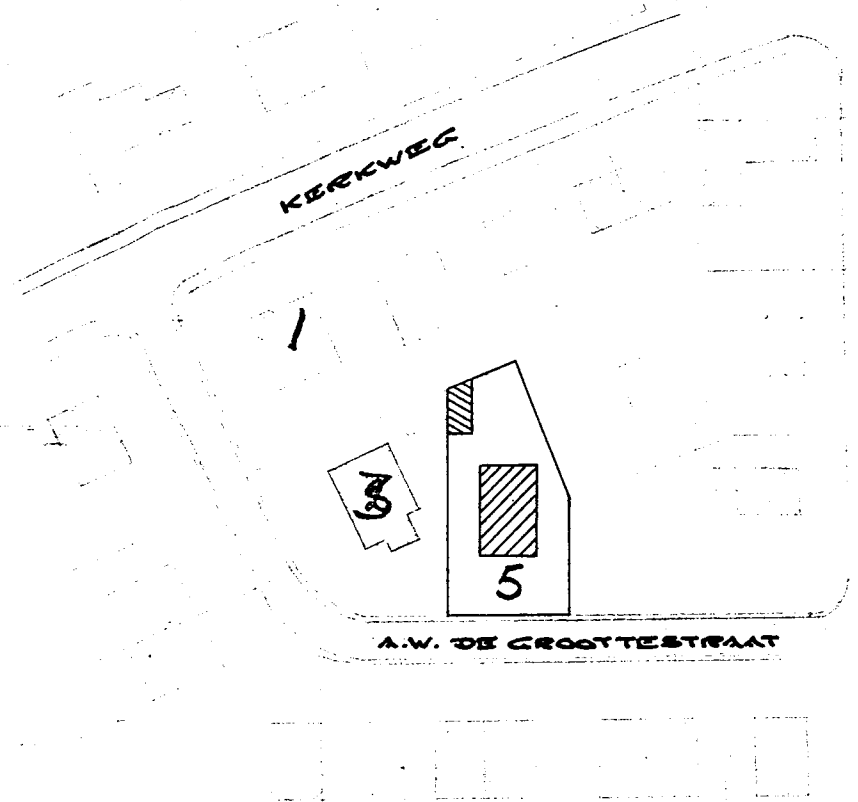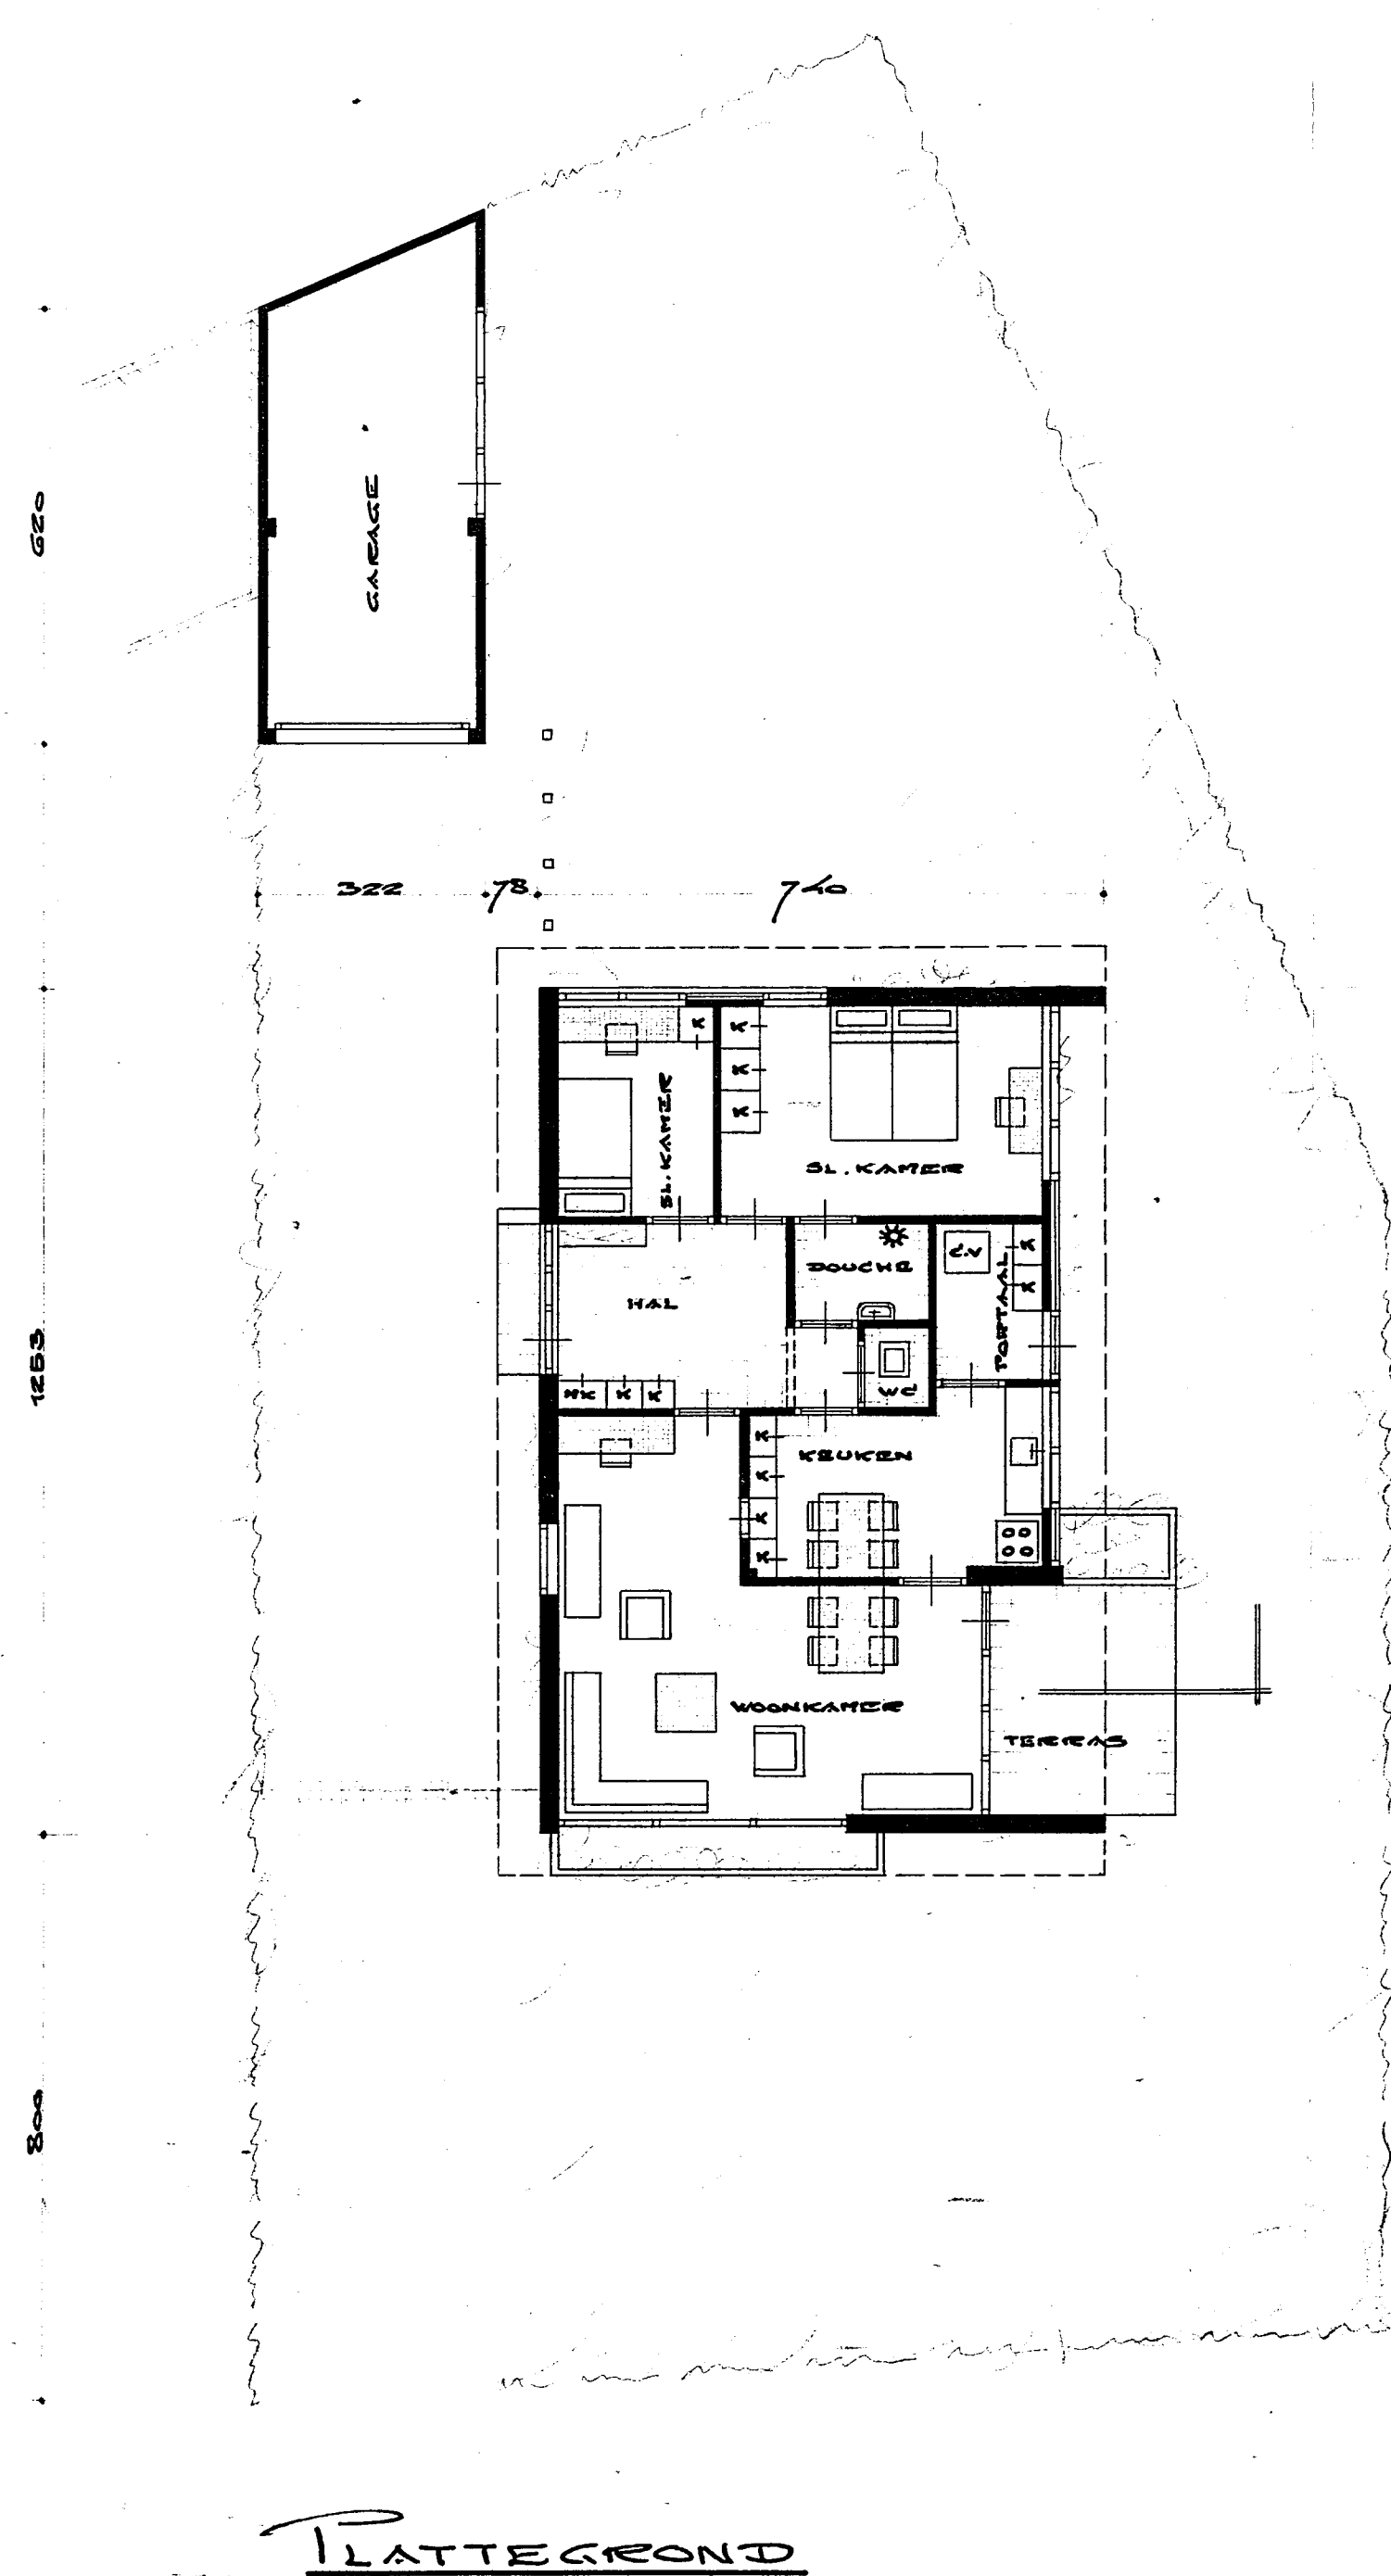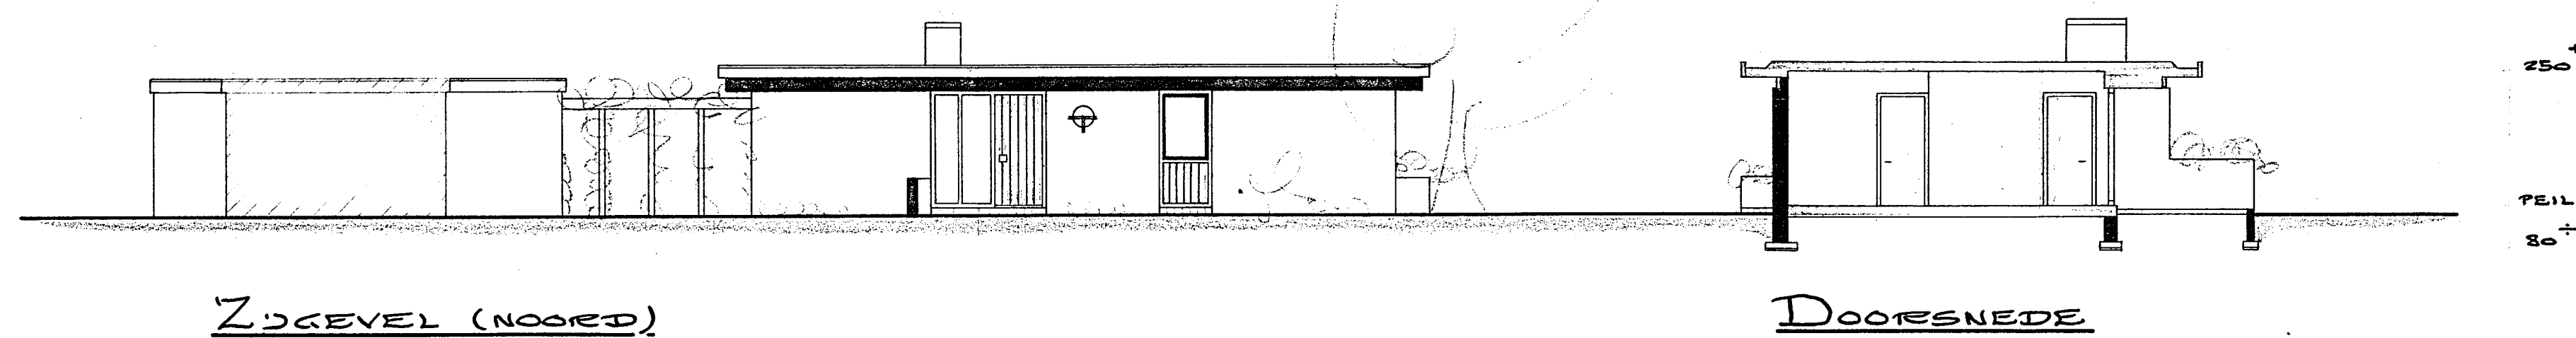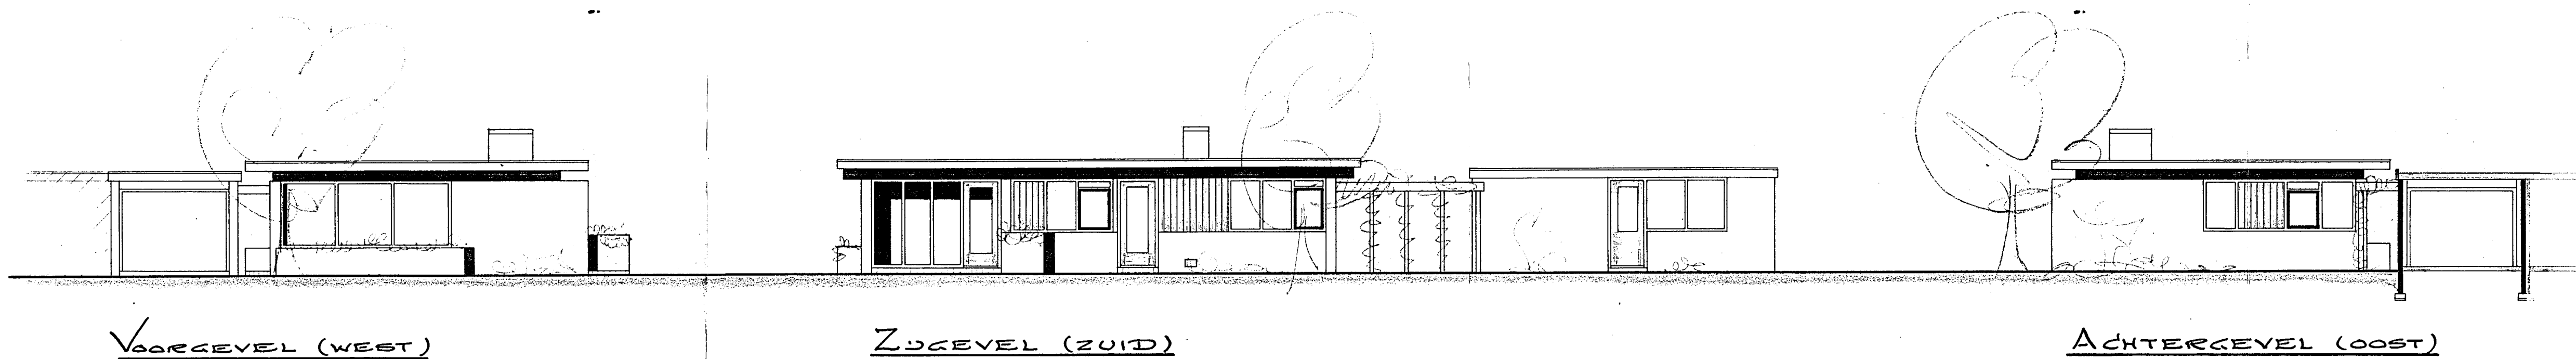

SITUATIE SECTIE D N° 4787
SCHAAL 1:1000

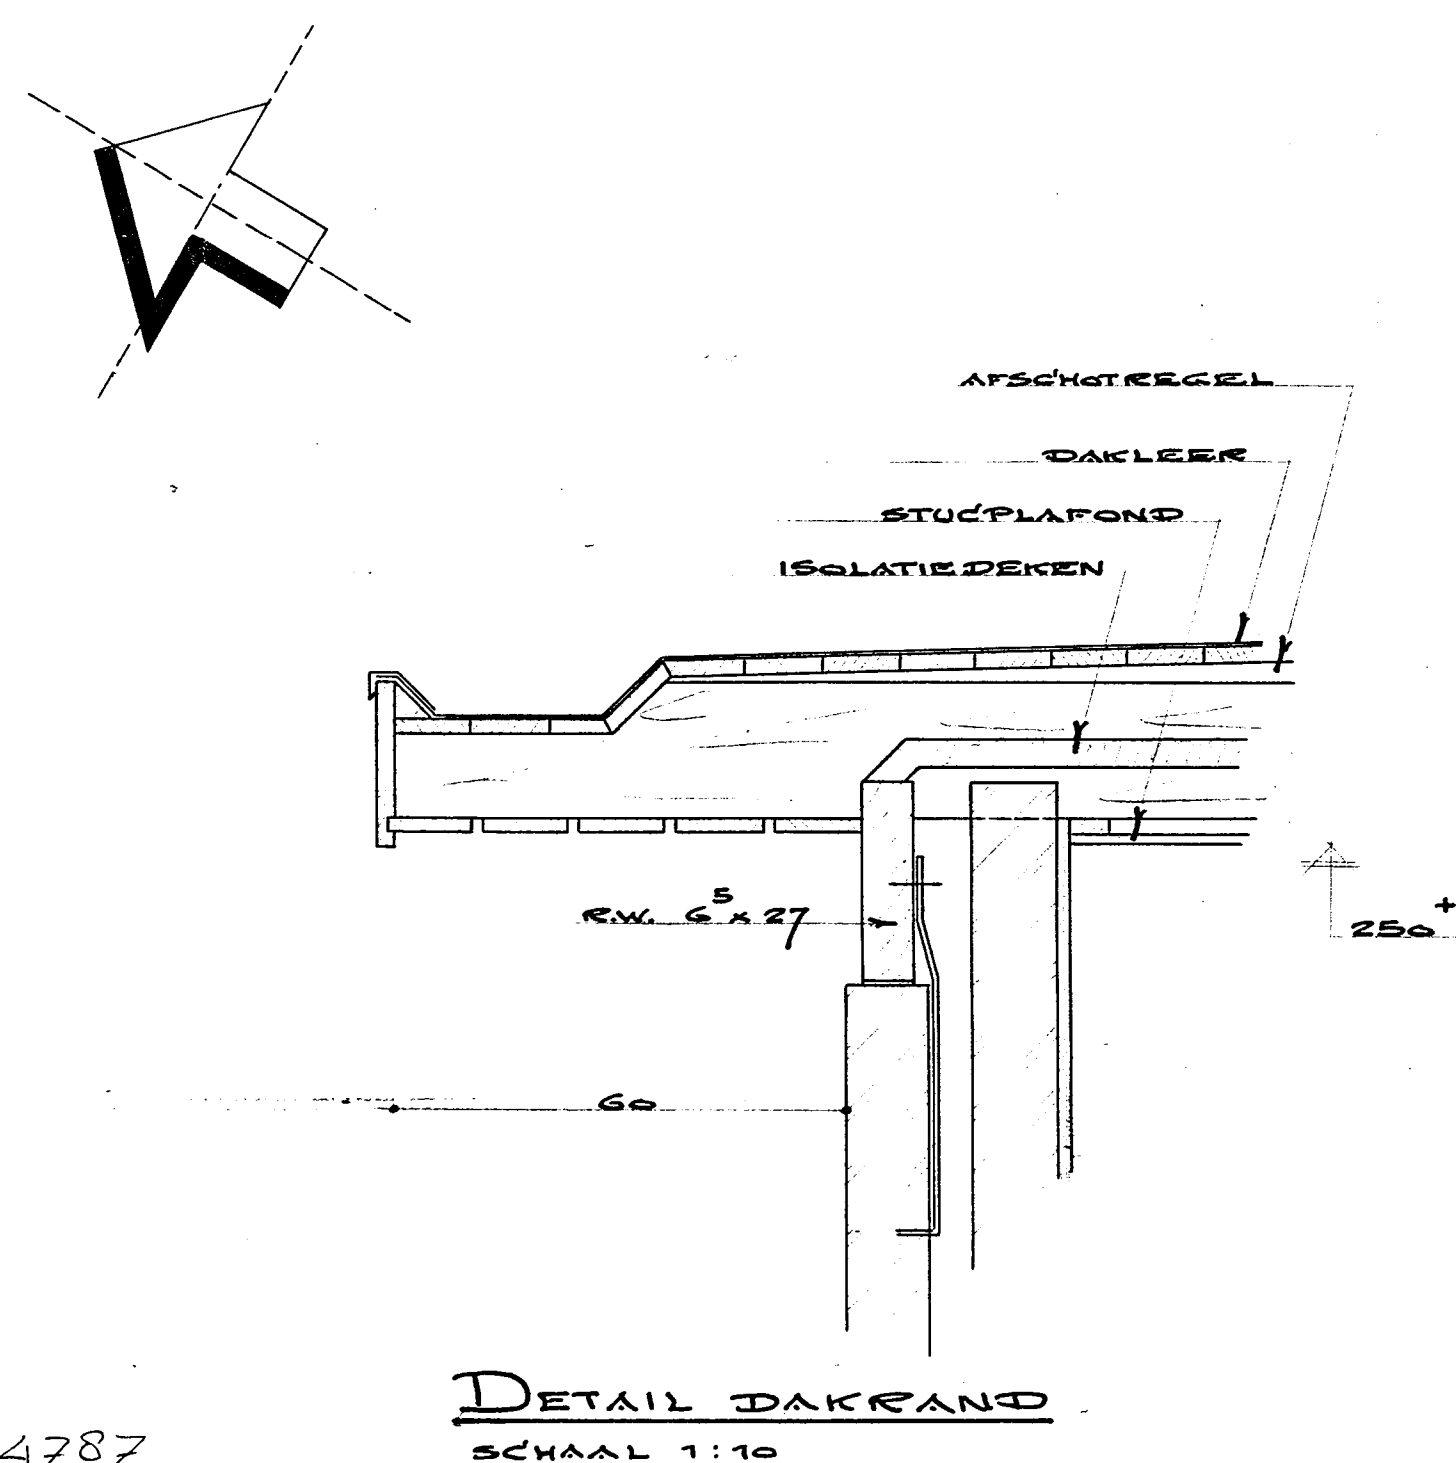

DETAIL DAKRAND
SCHAAL 1:10

KONSTRUCTIES
FUNDERING : BETON
OPGAANDWERK : METSELWERK
BEG. GR. - DAK : HOUT
KOZJEN - RAMEN - DEUREN : HOUT

KLEUREN
GEVELS : WIT GEKREID
KOZJEN - RAMEN - BETimmerINGEN -
DAKRANDEN : REDWOOD, BEHANDELD
MET SADDOLINS TEAK

VOOR DETAILTEKENING ZIE TEK. N°
W 6971. 2^B

ARCHIEF N° W 6971. 1^B
GET. FEBRUARI 1970
GEW. APRIL 1970

A.W. Groottestraat