

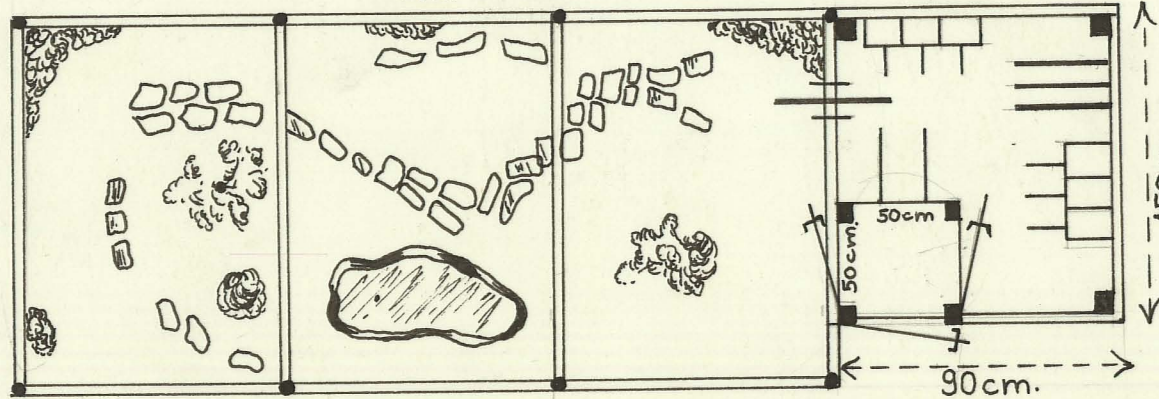
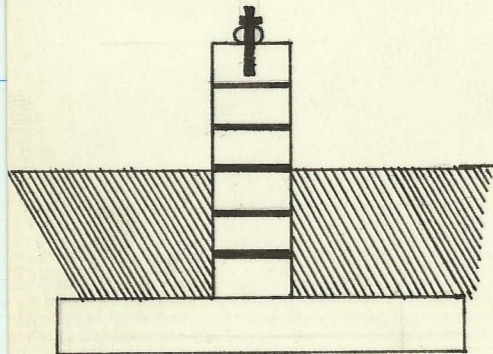
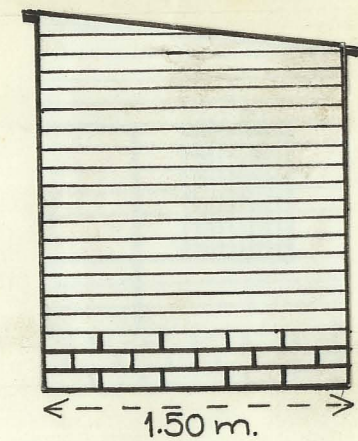


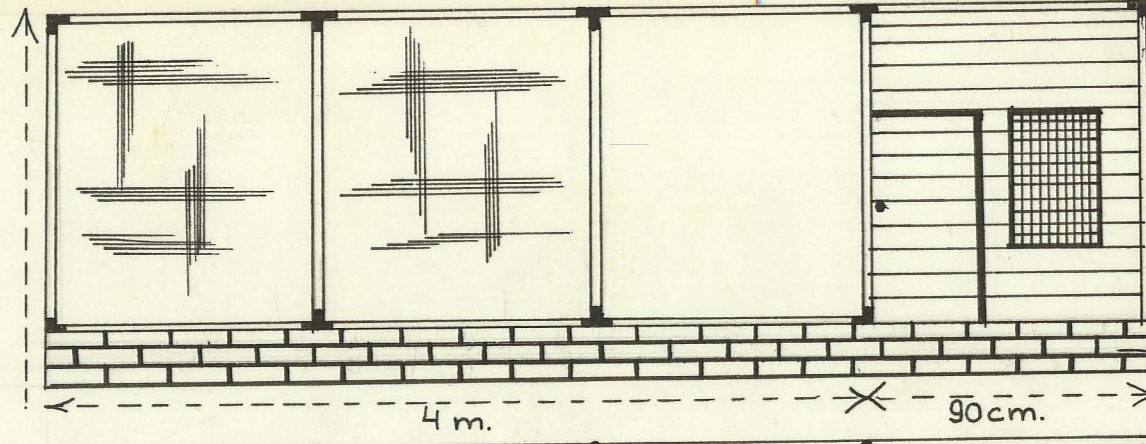


BWT Tekening 3

Gemeente Heemskerk

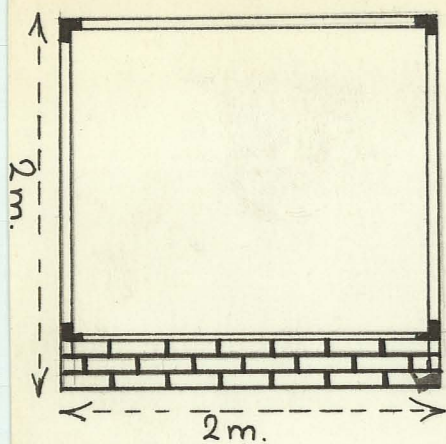

Behoort bij besluit van
de Raad van Heemskerk
B. en W. dd. 6 mei 1971 no. 164
Mij bekend.
De Secretaris van Heemskerk,

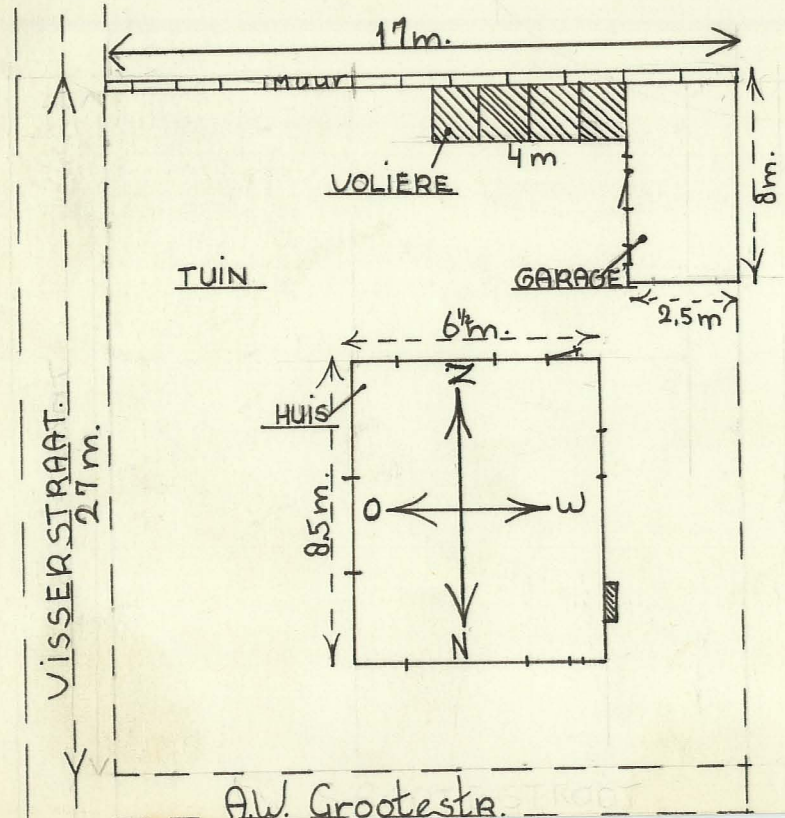

MATERIAALKEUS.

SCHAAL 1:40.

- FUNDERING : BETONBLOKKEN WAAROP ^{6 laam} ~~1/2~~ steens muurtje (3boven 3onder de grond) KLEUR geel
- NACHTHOK : BETONNENVLOERIE TEGEN MUIZEN. HOUT: PANLATTEN. KLEUR HOK Bruin DAK BEDEKT MET RUBBEROIRD
- VLUCHT : BUIZEN FRAME KLEUR groen. met bouten bevestigd in muurtje. en overspannen met harmonica gaas 1/3 van vlucht afgedekt met plastic platen als beschutting
- VOGELSOORTEN : parkieten: o.p. Gras en Valkparkieten. op de grond Kwartels uyverje in de vlucht.

AANGEVRAAGD DOOR: COR MOLENAAR
A.W. GROOTESTRAAT 18
HEEMSKERK.

VOLIERE