







# BWT Tekening

## 3

Gemeente Heemskerk



Behoort bij besluit van  
de Raad van Heemskerk  
B. en W. dd. 23 nov. 1971 no. 216  
Mij bekend.  
De Secretaris van Heemskerk,

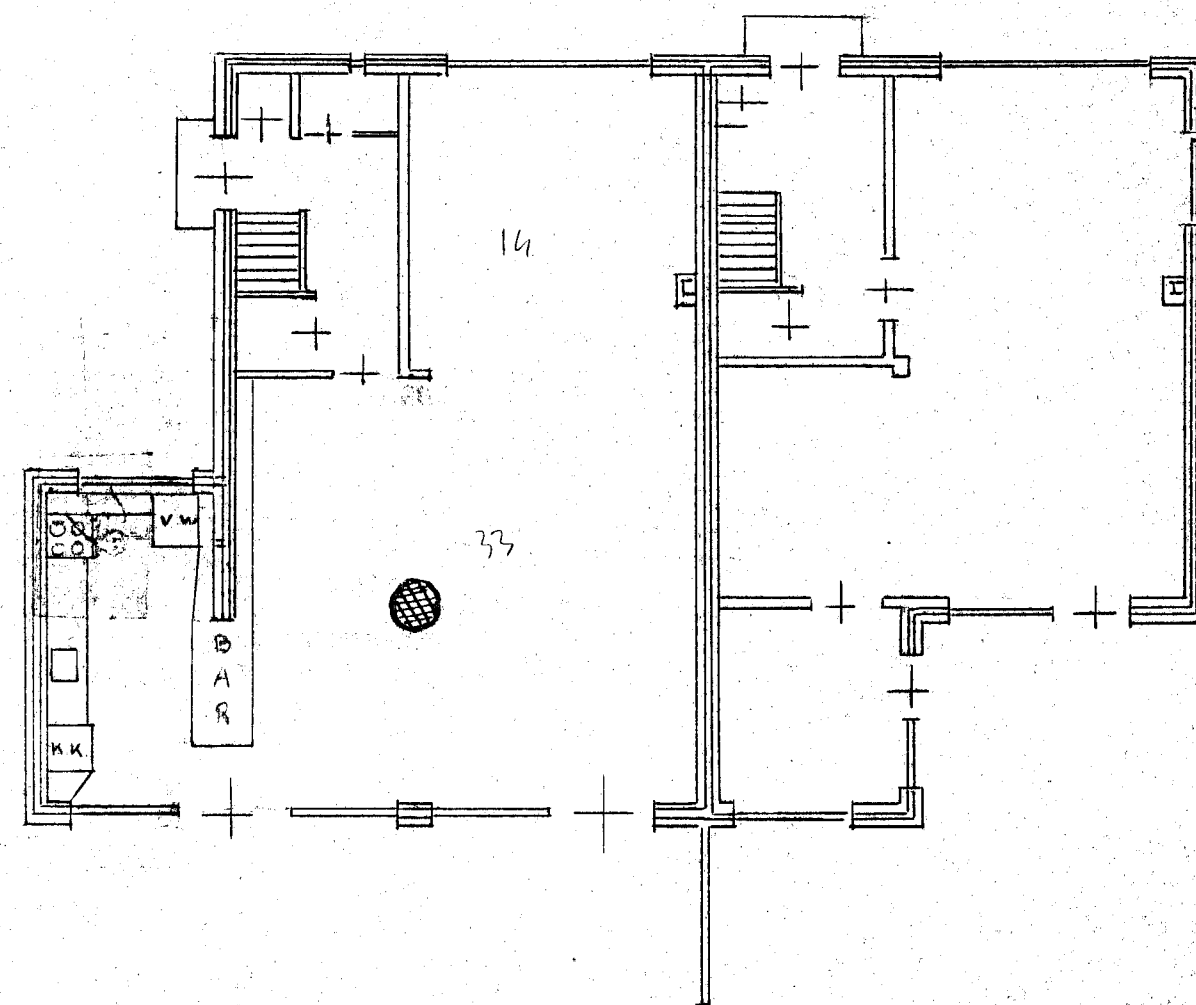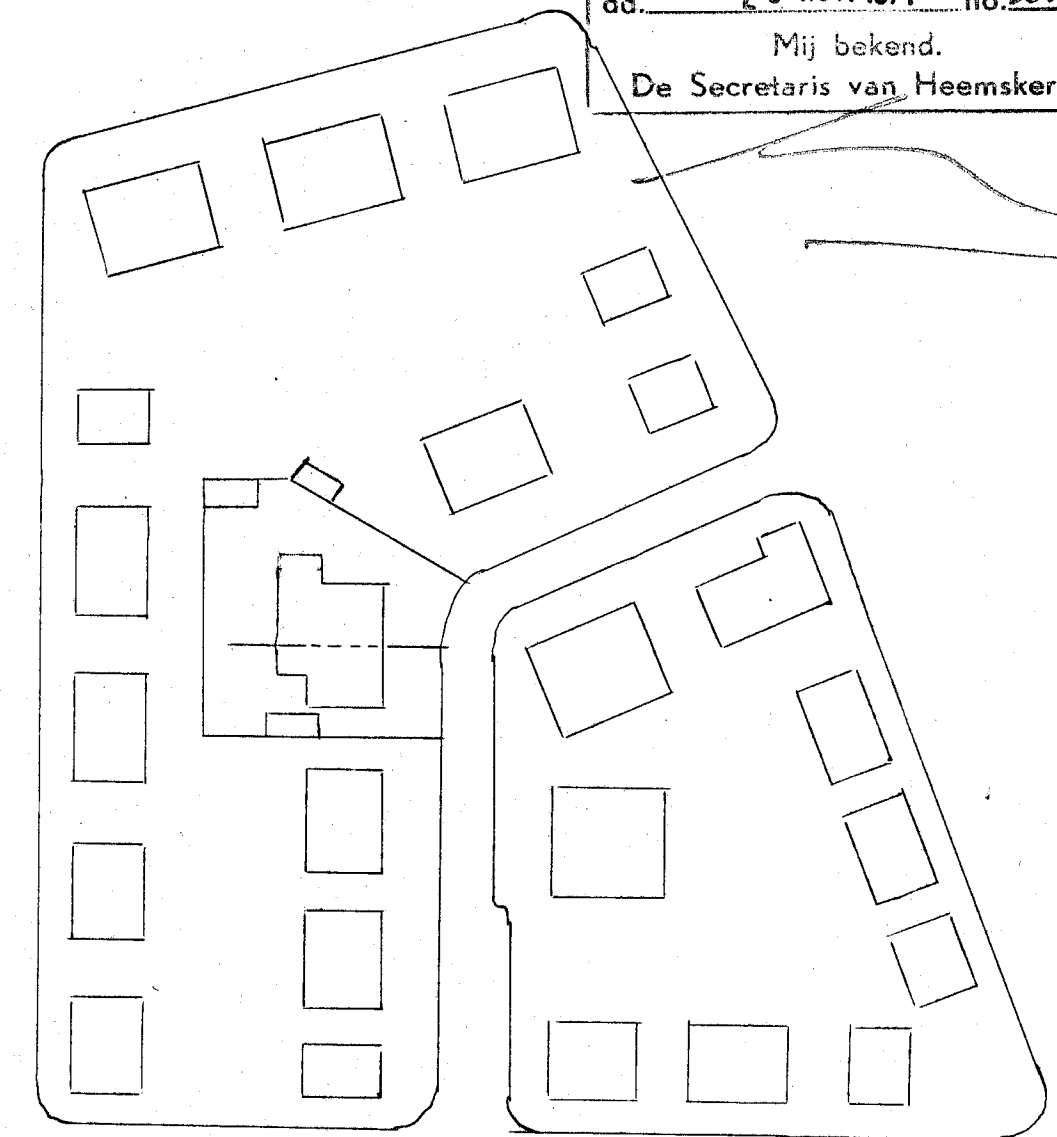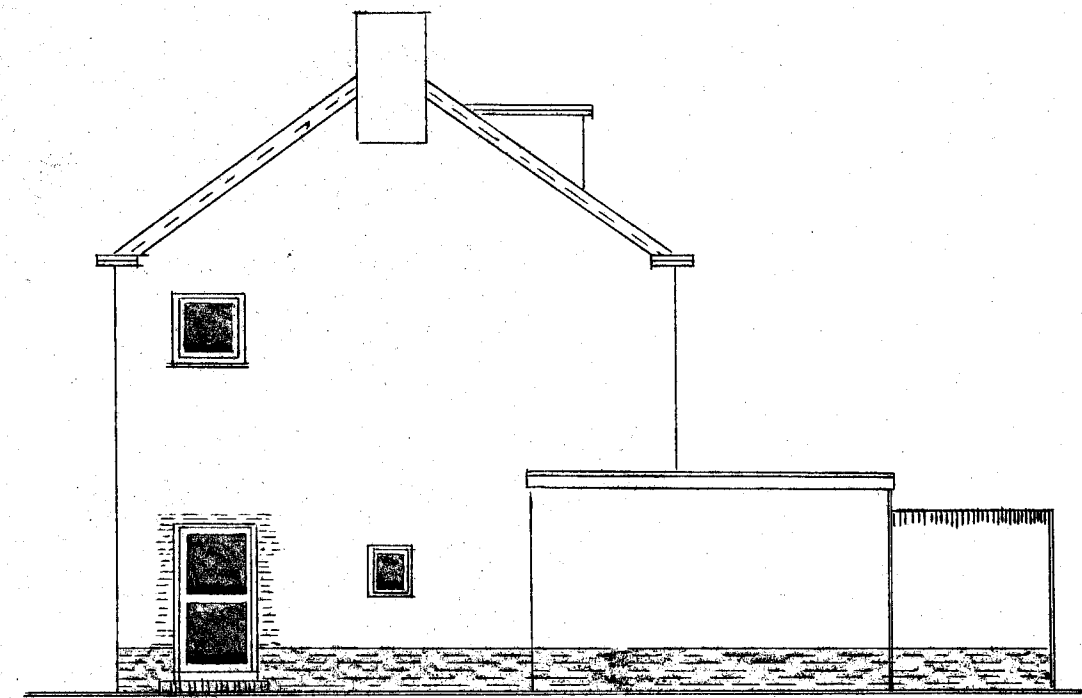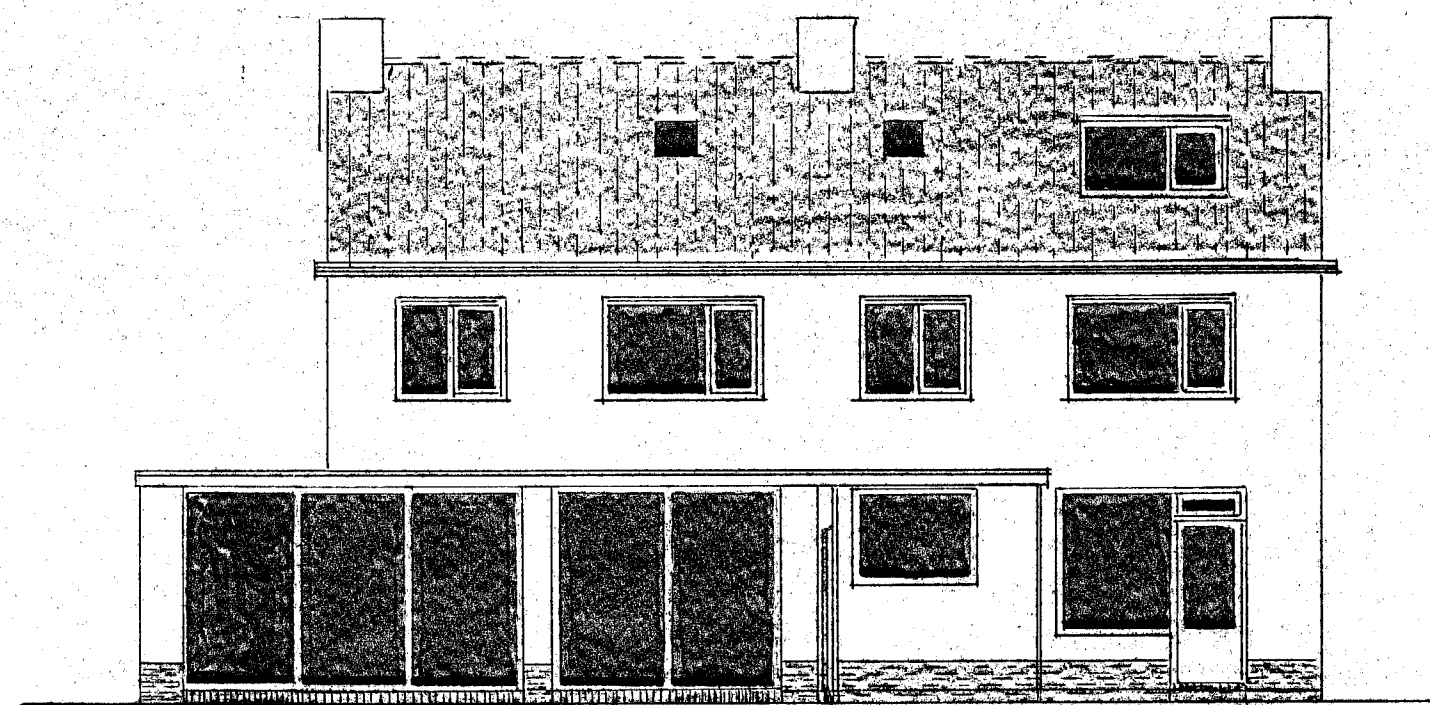

PLAN VOOR UITGEBOUWDE  
WOONKAMER MET KEUKENHOEK  
PERCEEL: A.W. GROOTESTRAAT 6  
HEEMSKERK

SCHAAL: 1:100  
SITUATIESCHETS ± 1:750

49,24  
18,71  
11,73  
79,68