


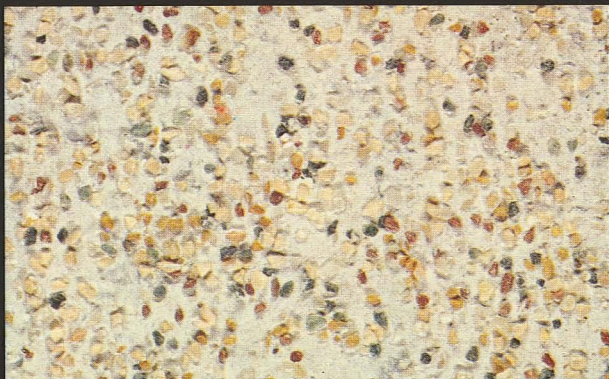


BWT Tekening

3


Gemeente Heemskerk




10 - 12345

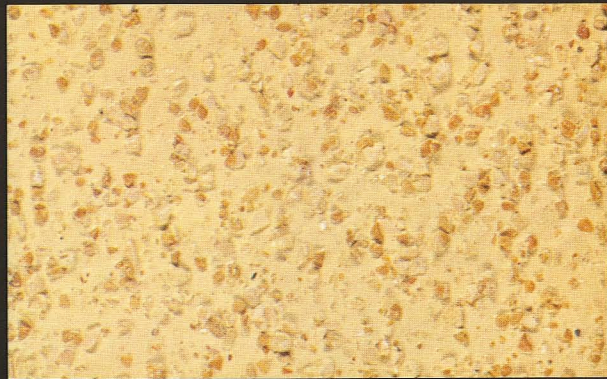


30 - 125

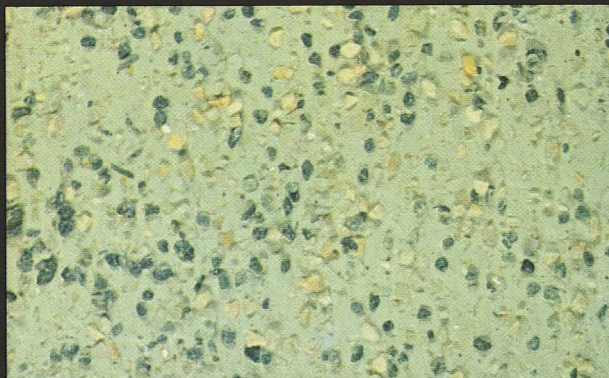


22 - 124

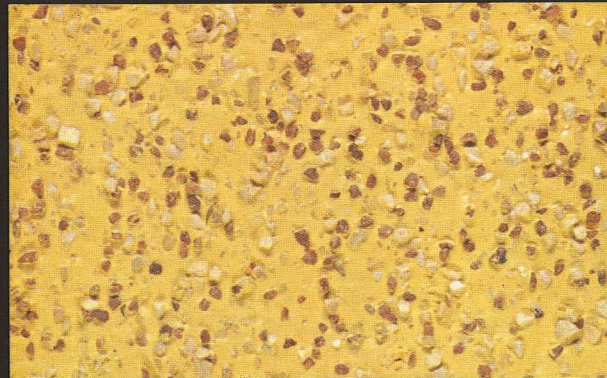

1725 - 123

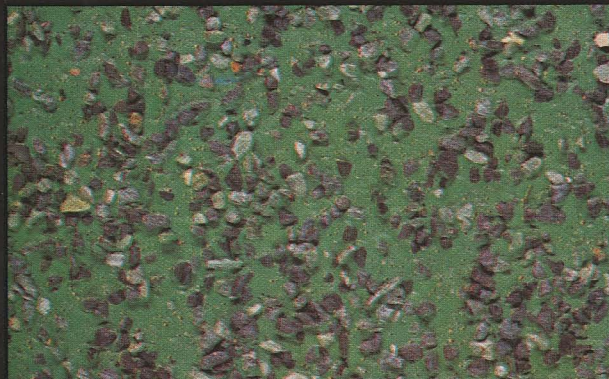


1701 - 46

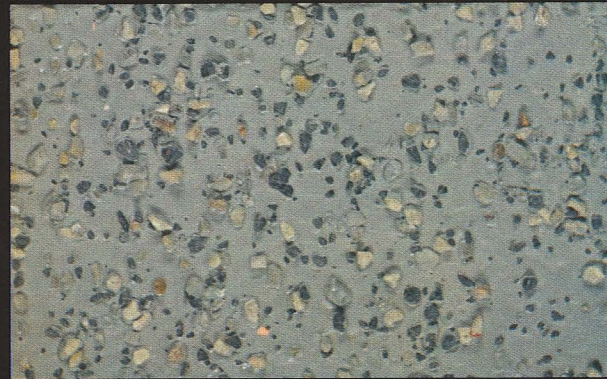

4 - 126



1451 - 36

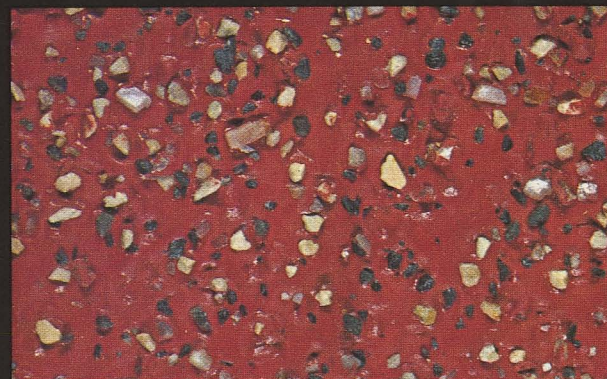

1351 - 126

Standaard afwerking in een weerbestendig kunststofprocedée met korrelstructuur, welke ook in geïsoleerde uitvoering is te verkrijgen.

Afwerking met andere materialen zoals steenstrippen, hout, e.d. op aanvraag.




postadres:
MAVO BOUW BV
Postbus 1
7383 ZG VOORST

kantooradres:
IJsselstraat 13
7399 RC EMPE
tel.: 05758 - 1468 *



VERPLAATSBARE VERPLAATSBARE GARAGES

uit één stuk gewapend beton, sleutelklaar geleverd op de plaats van bestemming.

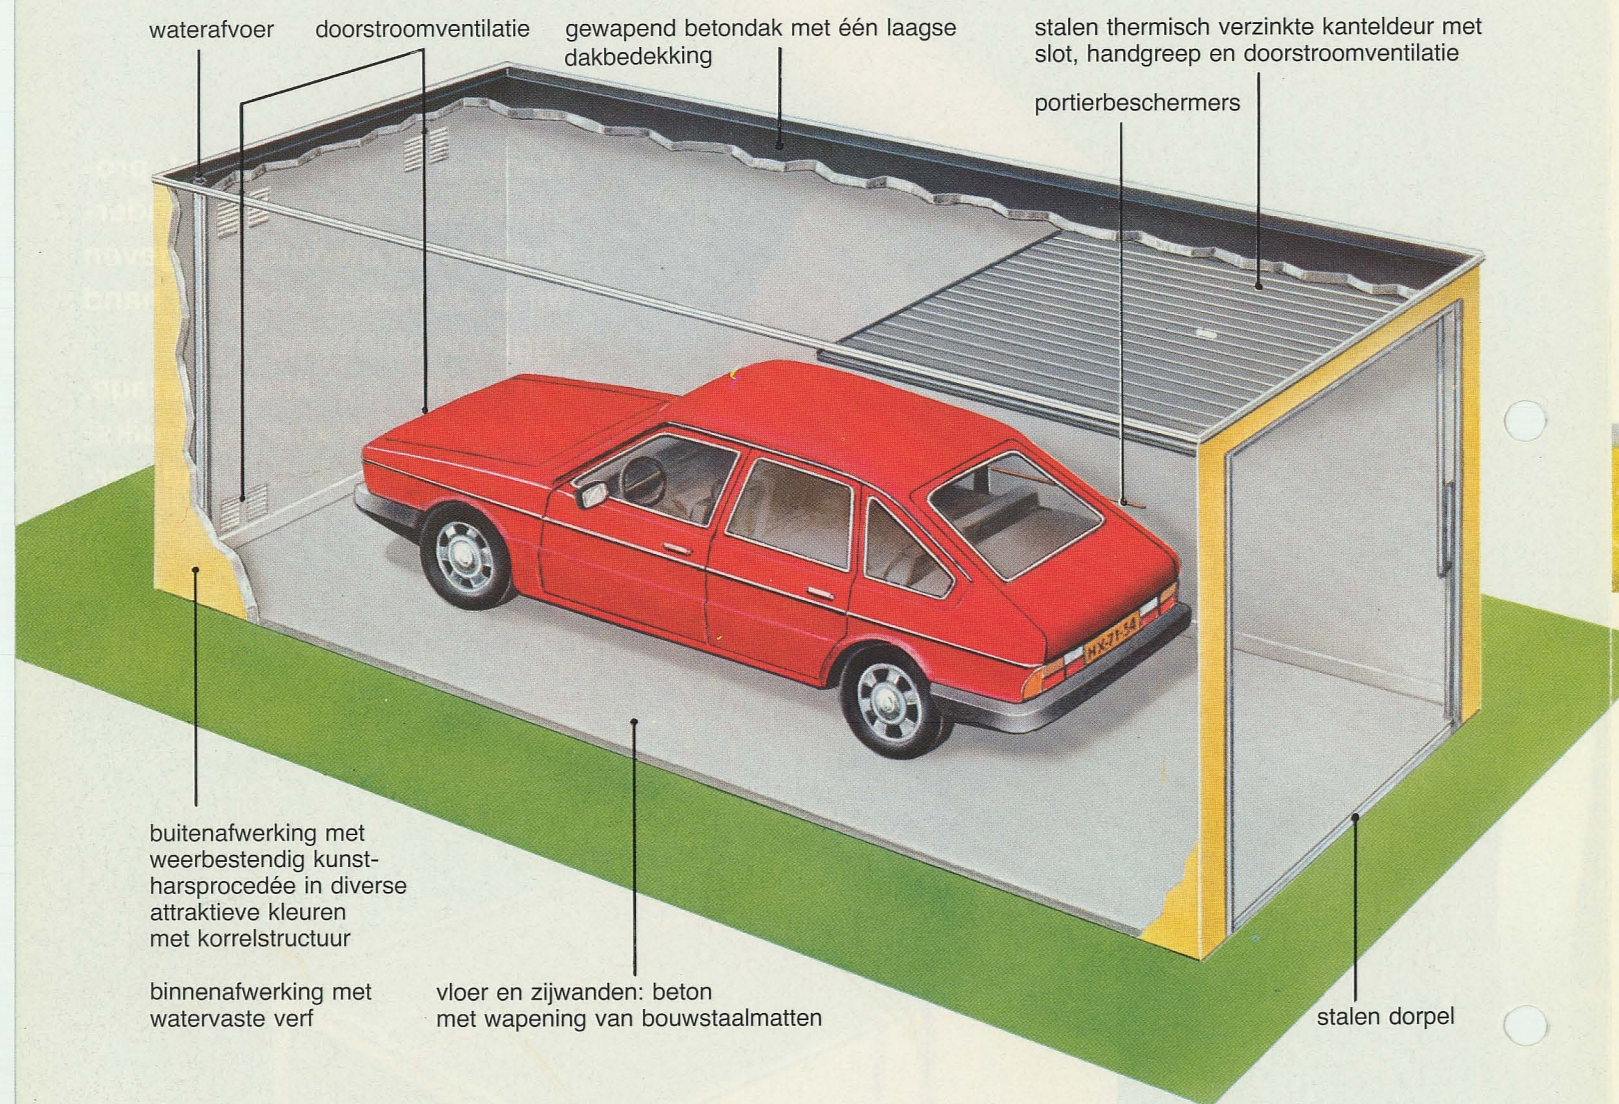


Een garage van MAVO-BOUW is dé oplossing voor iedereen die snel een garage wenst, zonder dat er dagen of weken op de plaats van bestemming gebouwd wordt.

De MAVOGARAGES worden namelijk kant en klaar geleverd, dus gebruiksgereed op de dag dat hij gebracht wordt. Met gebruiksklaar bedoelen wij, dat de garage compleet wordt afgeleverd met dakbedekking, hemelwaterafvoer (loopt binnendoor), doorstroomventilatie en verzinkt stalen kanteur, welke is voorzien van een grondverf, cilindrisch slot en handgreep. MAVOGARAGES worden in een aantal standaard-maten geleverd, zoals op de volgende pagina is aangegeven en zijn, door hun speciale constructie van wanden, vloer en dak uit één geheel, blijvend verplaatsbaar. Prettig idee voor als u gaat verhuizen. Afhankelijk van het type weegt de garage zo'n 8 tot 14 ton.

Doordat de vloer een integraal deel is van de constructie, wordt het gewicht verdeeld over de gehele vloer, waardoor de gronddruk dermate laag is dat vrijwel nooit

een fundatie nodig is. Wel moet de bouwplaats schoon en glad zijn, eventueel voorzien van een zandlaag van ca. 10 cm. Bij seriebouw kan een strokenfundatie, alsmede een koppeling van de hemelwaterafvoer wenselijk zijn.

Hoe u uw garage verder wilt mag u zelf zeggen. Voor de buitenafwerking in een weersbestendig kunst-harsprocedée met korrelstructuur, kunt u kiezen uit meerdere attractieve kleuren. Afwerking d.m.v. steen-

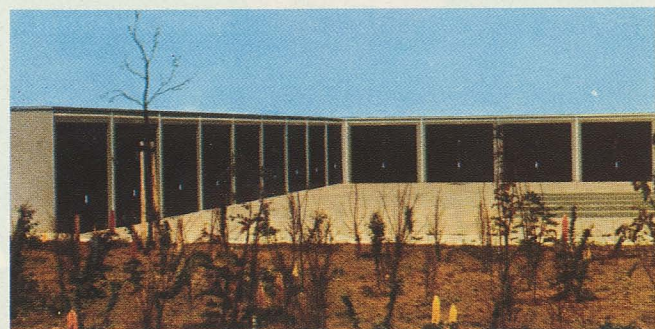


Het transport en de plaatsing geschiedt door één van de verschillende speciaal daartoe uitgeruste en ontworpen transport-auto's. Welk systeem gebruikt wordt is afhankelijk van het type

gebouw en de bereikbaarheid van de bestemmingsplaats. Tien tegen één, dat wij met één der systemen óók uw garage vrijwel probleemloos kunnen plaatsen.


strips, houten rabatdelen en dergelijke is tegen meerprijs eveneens leverbaar. Op de binnenwanden wordt een watervaste verf toegepast.

Wilt u extra ramen en/of deuren, liever een uitvoering als recreatieverblijf, hobbywerkplaats, berging of iets anders, u zegt het maar. Binnen de standaard-afmetingen kunt u alle mogelijke variaties bedenken.

Voor welk doel u het gebouw ook wilt gebruiken, ze zijn en blijven onderhoudsarm konstant van kwaliteit en brandveilig. Ondanks de vele uitvoeringsmogelijkheden is door systeembouw de prijs verrassend laag. Over de vele mogelijke toepassingen en uitvoeringen en over de vereiste formaliteiten voor de bouw-aanvraag willen wij u natuurlijk gaarne adviseren.

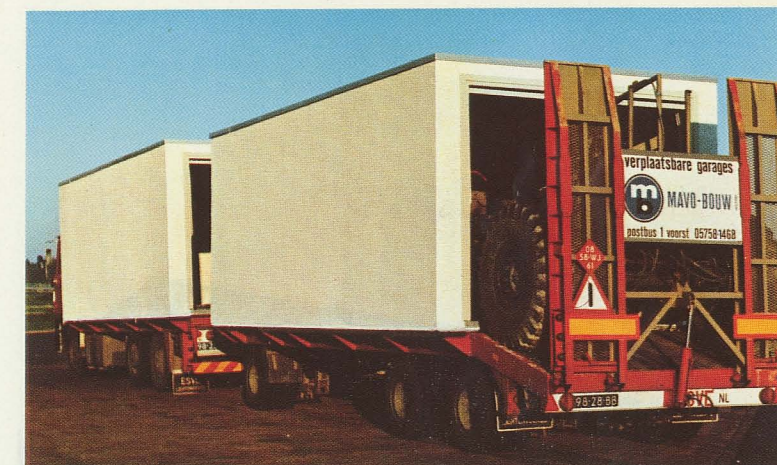

Standaard tekeningen op aanvraag.

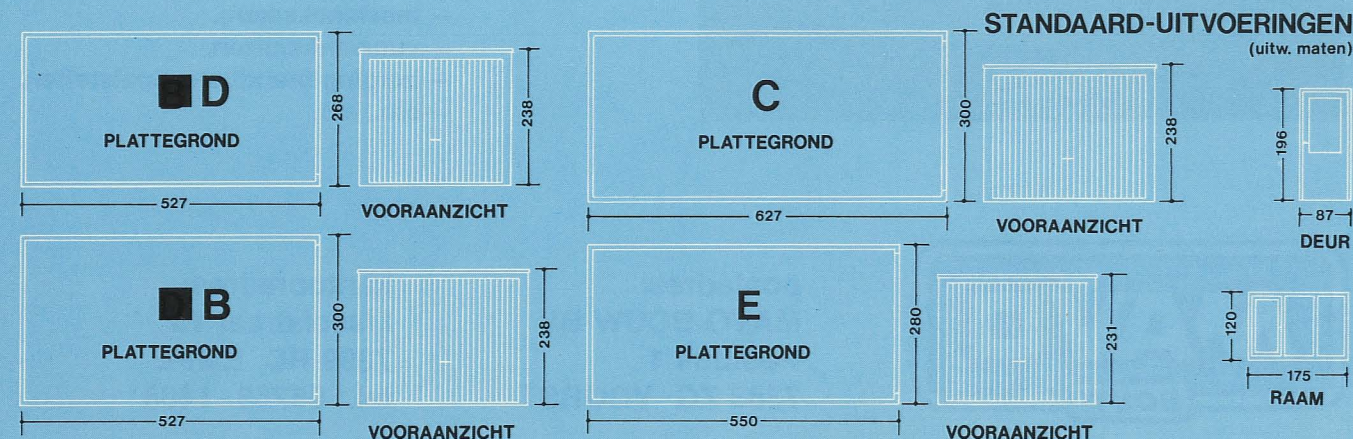




postadres:
MAVO BOUW BV
Postbus 1
7383 ZG VOORST


MAVO-BOUW B.V. ook voor:

- bergingen.
- tuinhuisjes.
- toiletgebouwen.
- kleedgebouwen.
- schafuimtes.
- douchegebouwen.
- kantoorgebouwen.
- recreatie-woningen.
- weekendhuizen.
- opslagruimten.
- woning-renovatie-elementen.
- kiosken.
- gasreducerstations.
- transformatorbehuizing.
- meet- en regelruimten.
- machinekamers.
- vuurwerkkluizen.
- berging brandbare vloeistoffen.
- etc., etc.

kantooradres:
IJsselstraat 13
7399 RC EMPE
tel.: 05758 - 1468*

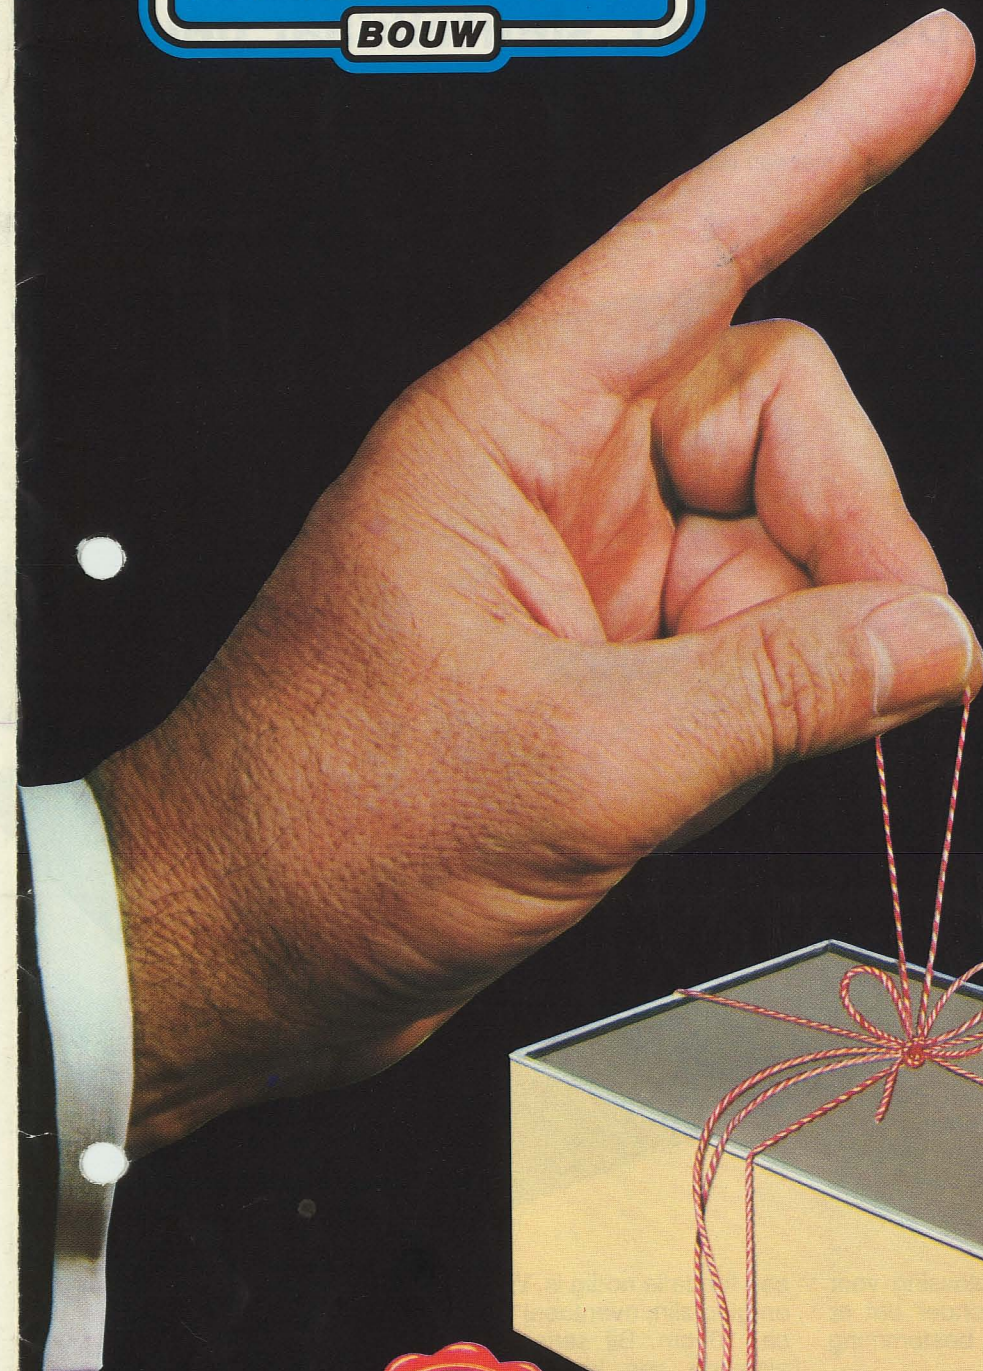

Wanneer u wijst op het probleem van een goed onderkomen voor uw auto, dan geven wij u de meest voor de hand liggende oplossing: een kant en klare garage, binnen enkele uren gebruiksklaar gesteld en blijvend verplaatsbaar.

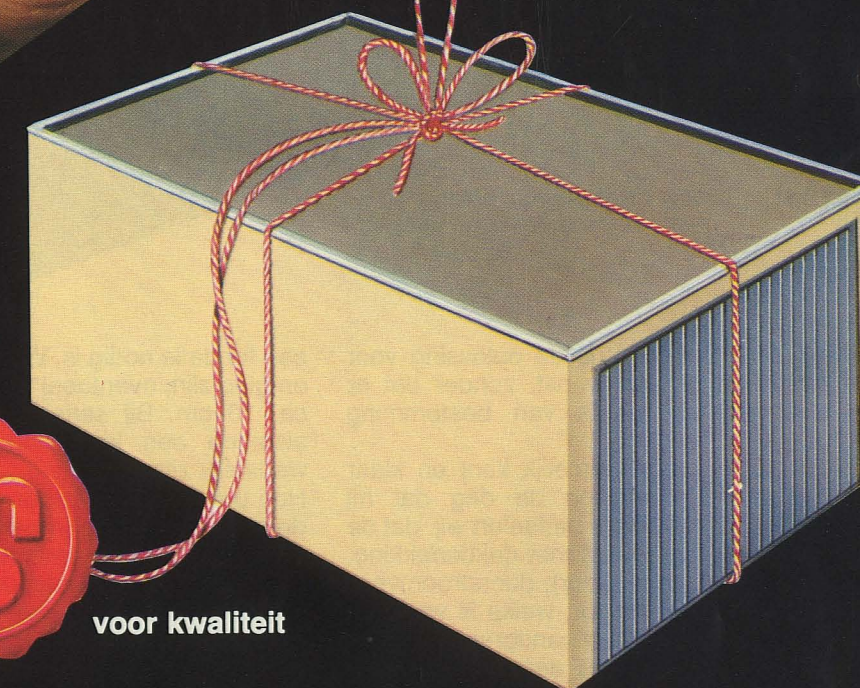

'n begrip



voor kwaliteit

VERPLAATSBARE
VERPLAATSBARE GARAGES
SYSTEEM KESTING



MATERIALEN:

uitvoering in gewapend beton


Ventilerende, vuurverzinkte stalen kanteldeur

4 niet afsluitbare ventilatieroosters in de achterwand


afvoer hemelwater 2" p.v.c.

wandafwerking: kleur:


SITUATIE: schaal: 1:20

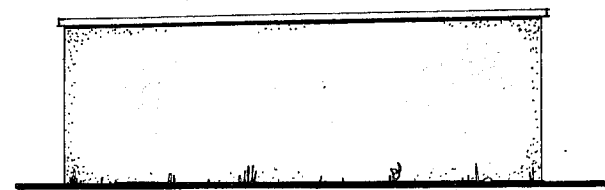


LINKER ZIJGEVEL

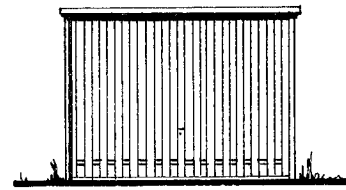


VOORGEVEL

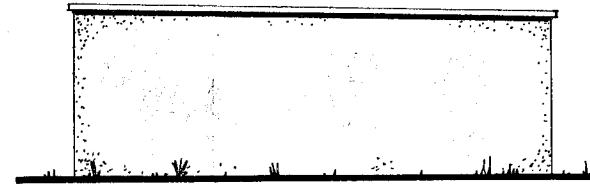


RECHTER ZIJGEVEL

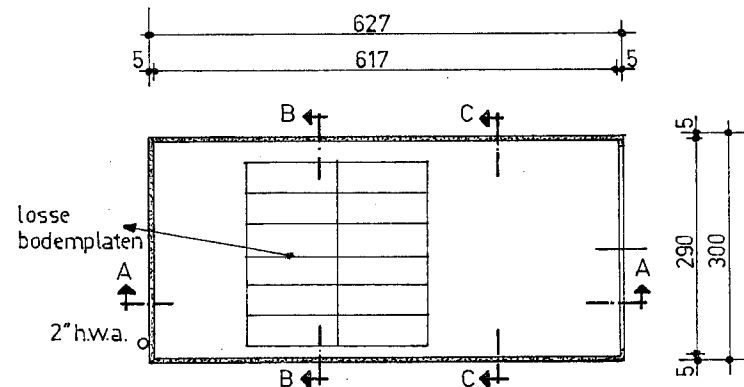

PLATTEGROND

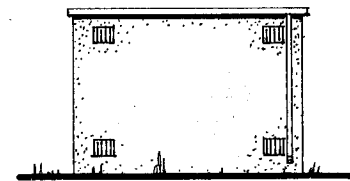


ACHTERGEVEL

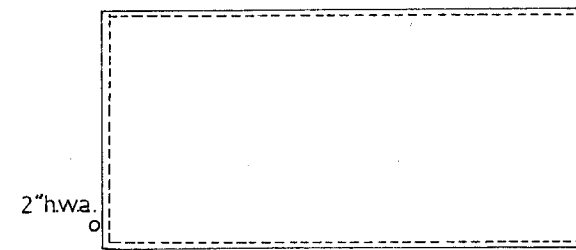


DAKVLOER


Behoort bij besluit van
de Raad van Heemskerk
B. en W. dd. 15 mei 1973 no. 110
Mij bekend.
De Secretaris van Heemskerk,

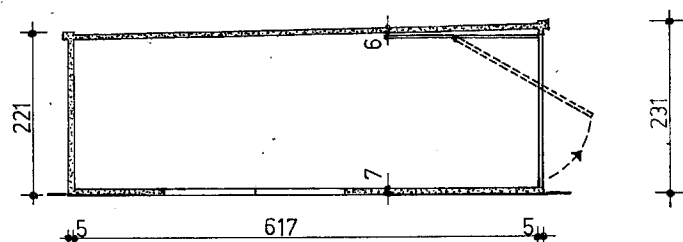

DOORSNEDE A-A

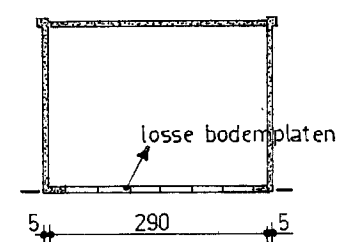

DOORSNEDE B-B

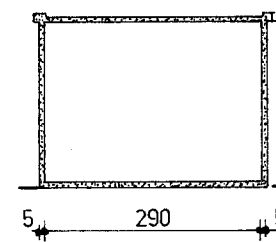

DOORSNEDE C-C


Plan voor het bouwen van 4 garages
aan de Abbeijen 28 en 30 te Heemskerk
Kad. bekend Gemeente Heemskerk sectie B. nr.
datum 1 mei 1973 nr.

N.V. MAVOBOUW POSTBUS 1 VOORST TEL: 05758 - 468

INGEKOMEN 1 MEI 1973

type C


schaal: 1:100

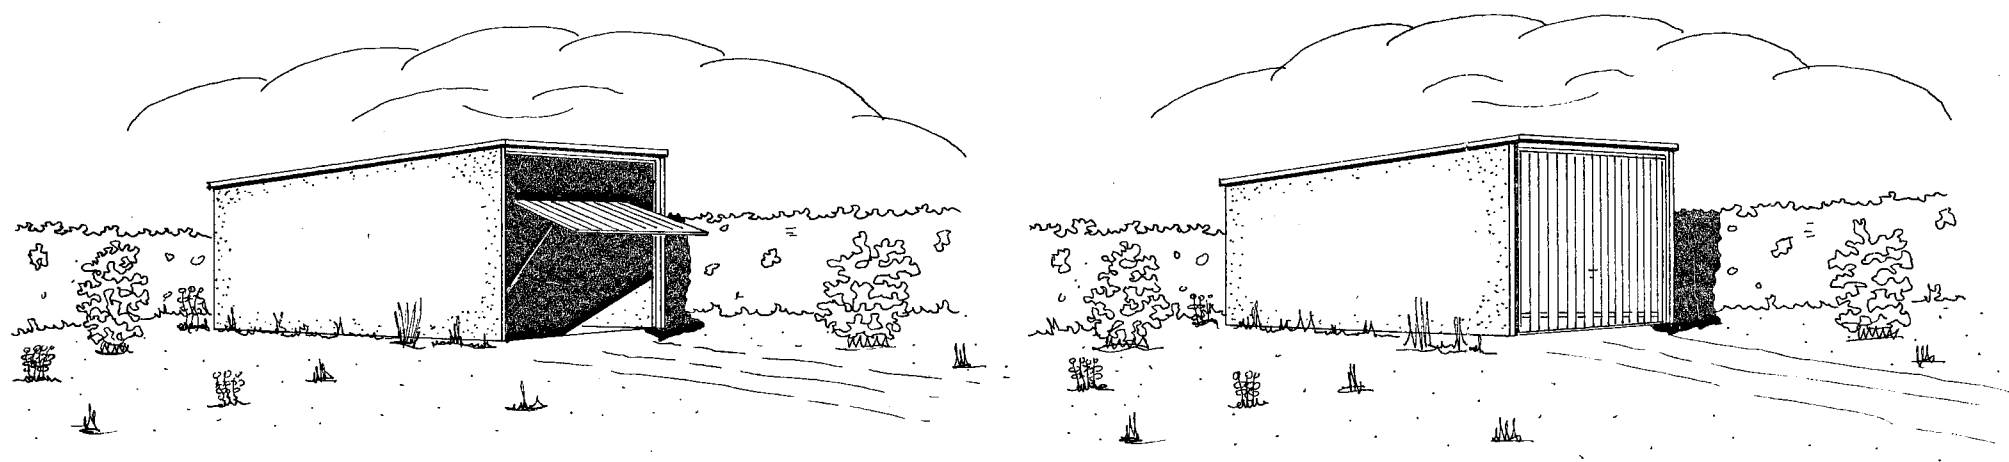


MATERIALEN:

- uitvoering in gewapend beton
- ventilerende, vuurverzinkte stalen kanteldeur.
- 4 niet afsluitbare ventilatieroosters in de achterwand
- afvoer hemelwater 2" p.v.c.
- wandafwerking: kleur:


SITUATIE: schaal: 1 à

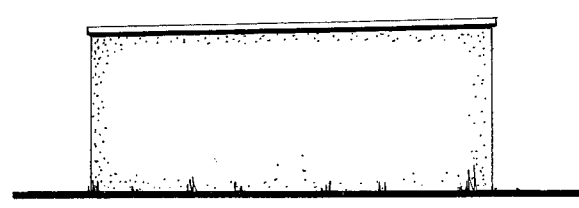


LINKER ZIJGEVEL

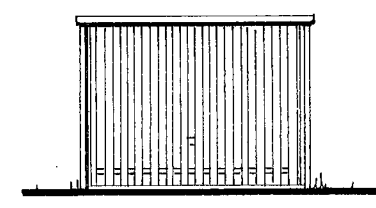


VOORGEVEL

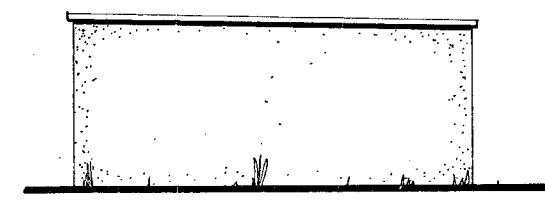


RECHTER ZIJGEVEL

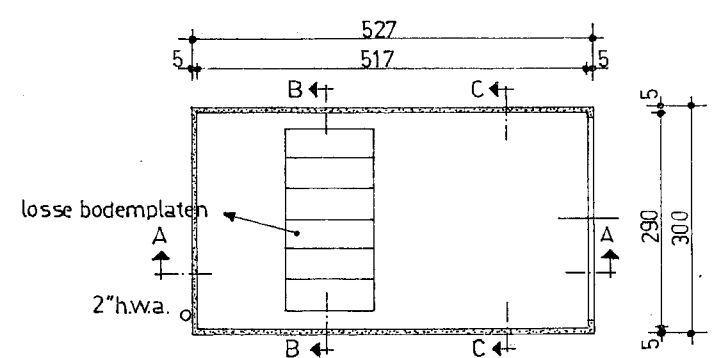

PLATTEGROND

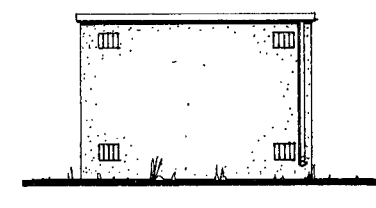


ACHTERGEVEL

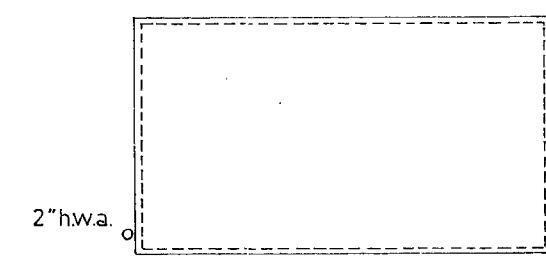


DAKVLOER

Behoort bij besluit van
de Raad van Heemskerk
B. en W. dd. 15 mei 1973 no. 110
Mij bekend.
De Secretaris van Heemskerk,


[Handwritten signature]

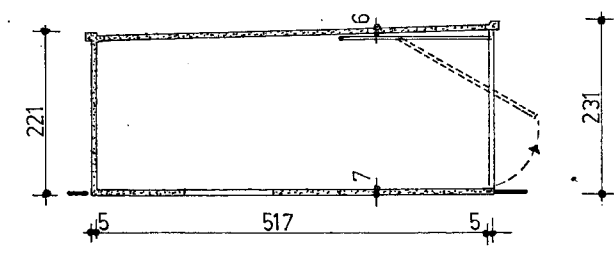

DOORSNEDE A-A

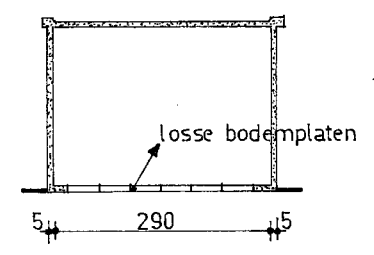

DOORSNEDE B-B

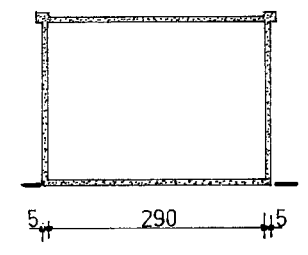

DOORSNEDE C-C

Plan voor het bouwen van 10 garages
aan de Abbeven 12-14-20-22-24-26 te Heemskerk
32-34-43-45-51-53
Kad. bekend Gemeente Heemskerk sectie B nr.
datum 1- mei 1973 nr.

N.V. MAVOBOUW POSTBUS 1 VOORST TEL: 05758-468

INGEKOMEN 1 MEI 1973

schaal: 1 à 100

type B

ABBENVEN

behoort bij besluit van
de Raad van Heemskerk
B. en W. 15 mei 1973 no. 110
dd. 15 mei 1973

Mij bekend.
De Secretaris van Heemskerk.

1075

47500

HERTOGENVEN

5030

1076

47400

ABBENVEN

DE ZEVENHOEVEN

1653

36^a

85

DEUKELVEN

INGEKOMEN 1 MEI 1973

ABBENVEN

Behoort bij besluit van
de Raad van Heemskerk
B. en W. 15 mei 1973 no. 110
dd.

Mij bekend.
De Secretaris van Heemskerk,

1075

47500

HERTOGENVEN

5030

1076

47400

ABBENVEN

DE ZEVENHOEVEN

1653

DEUKELVEN

INGEKOMEN 1 MEI 1973