





BWT Tekening 3

Gemeente Heemskerk

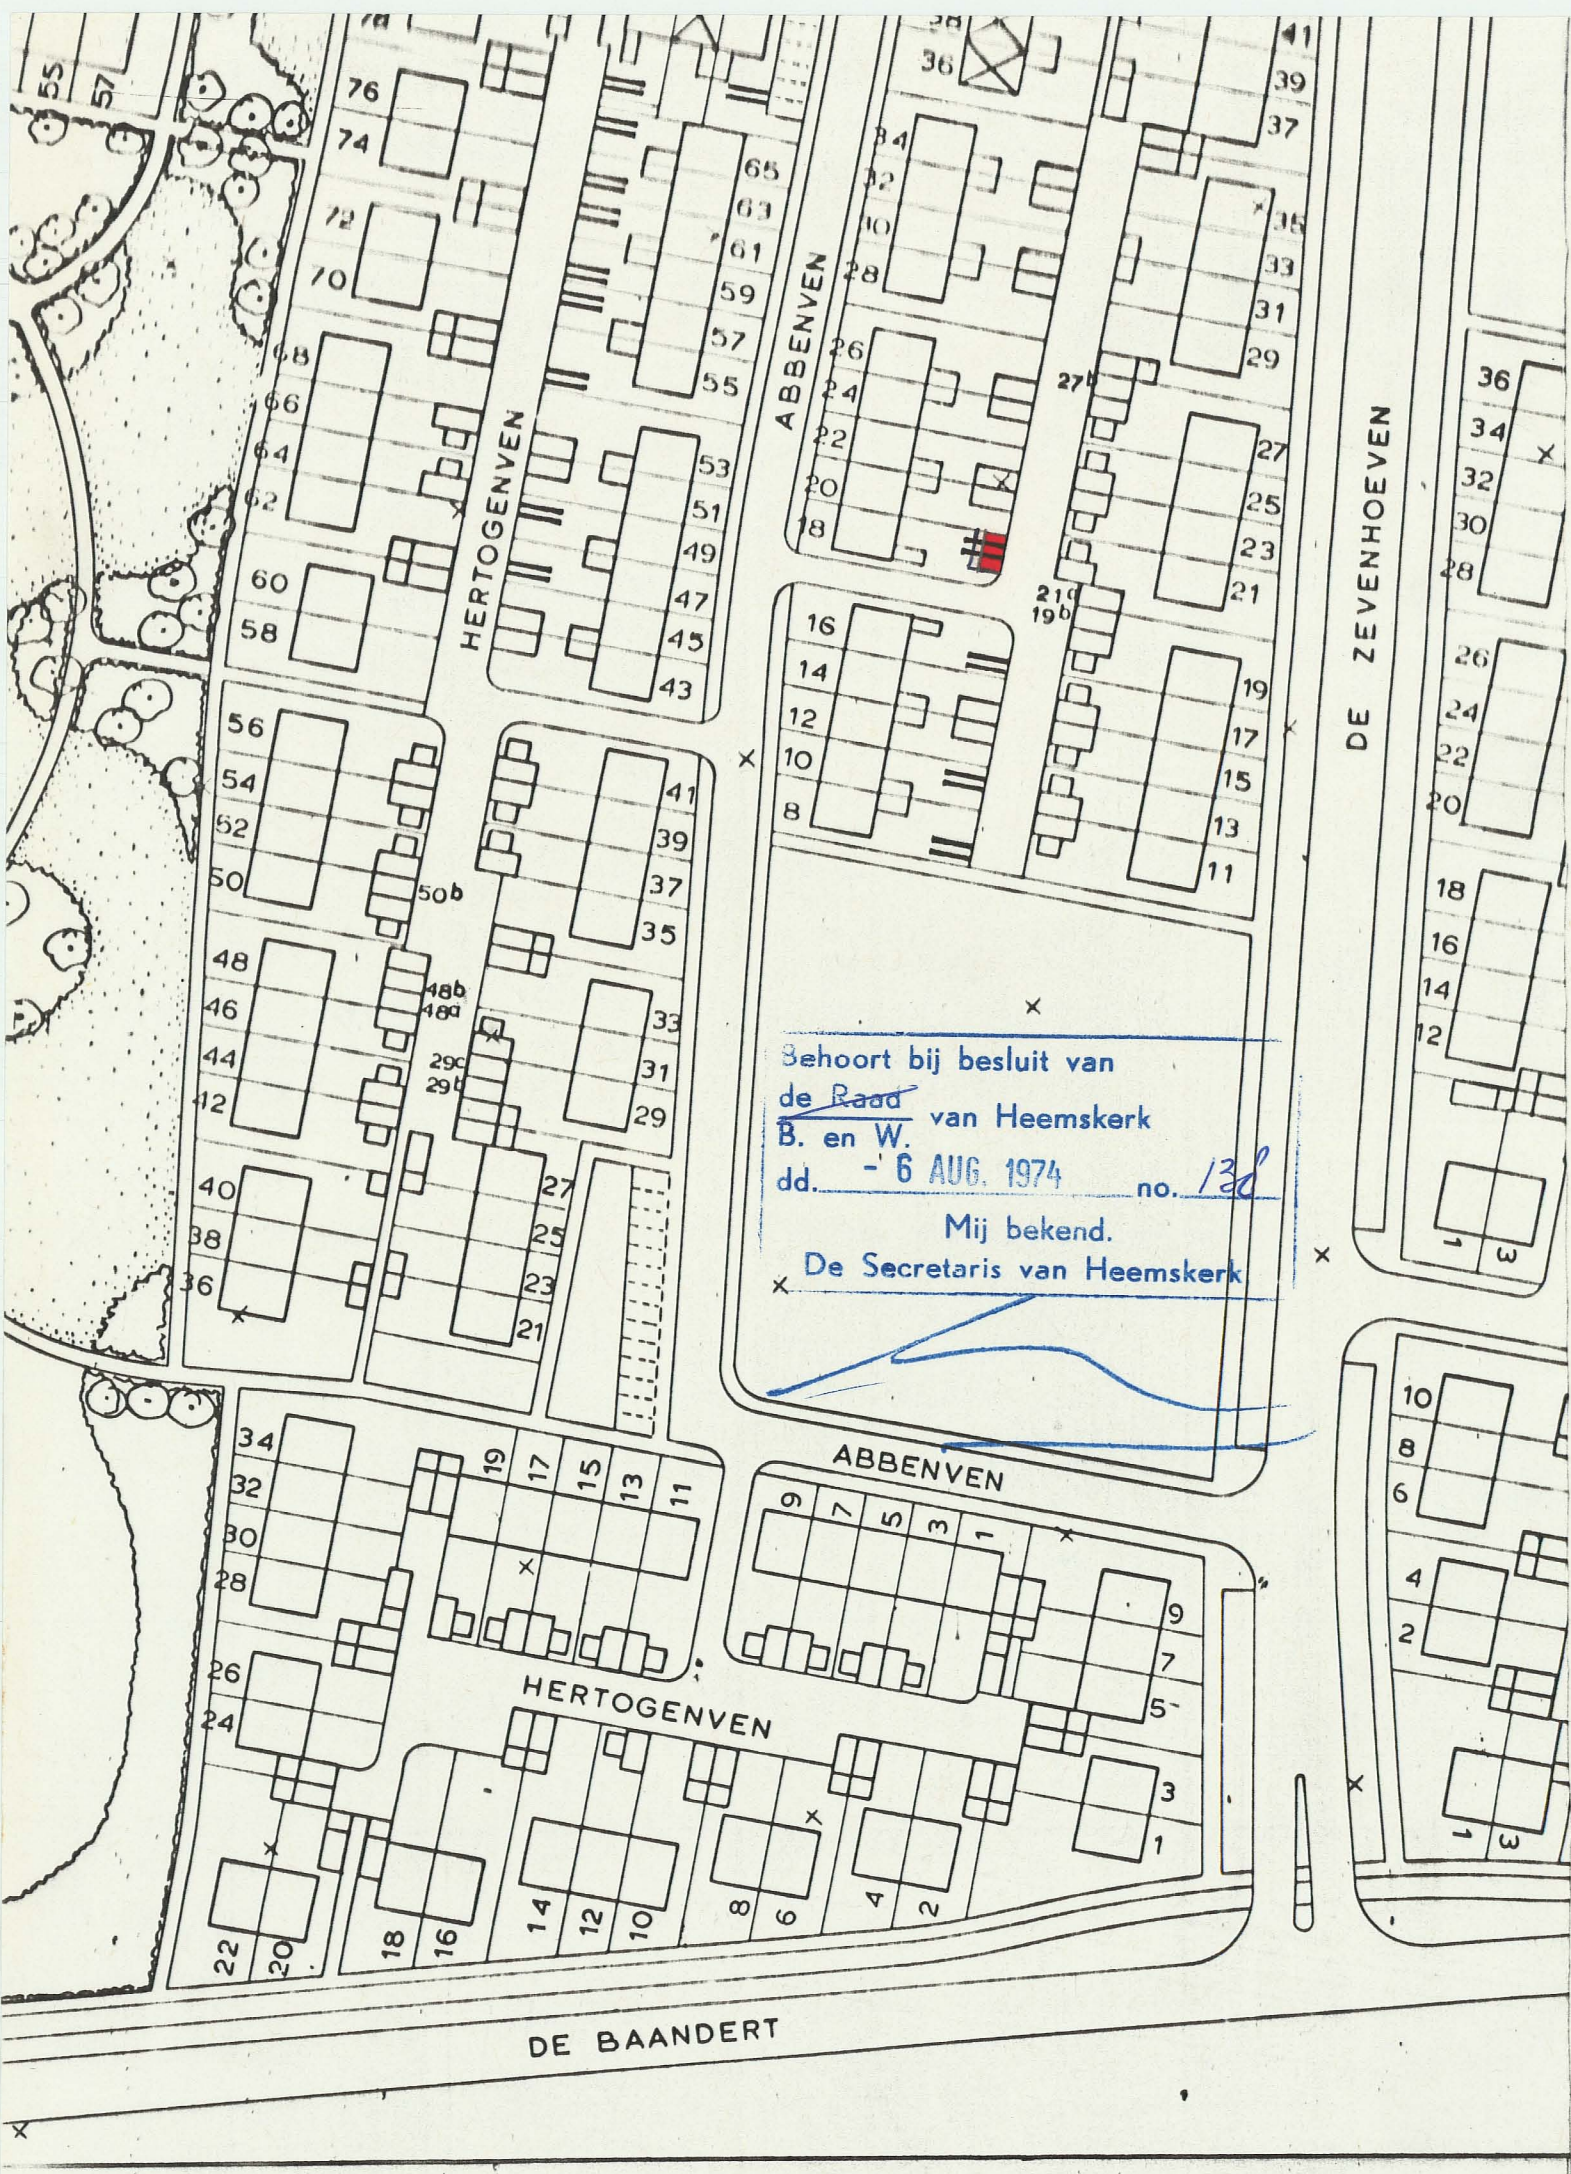

Behoort bij besluit van
de Raad van Heemskerk
B. en W.
dd. - 6 AUG. 1974 no. 138
Mij bekend.
De Secretaris van Heemskerk

DE BAANDERT

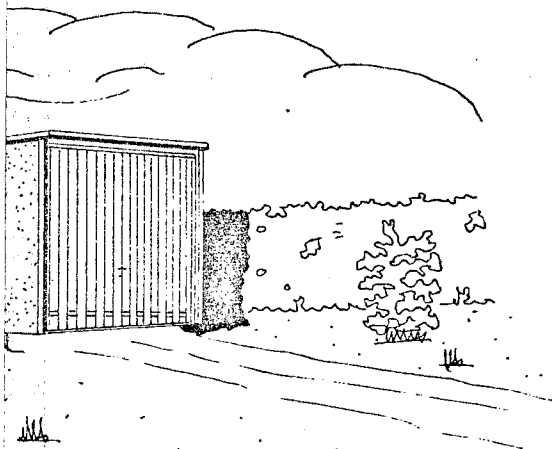

MATERIALEN:

uitvoering in gewapend beton


ventilerende, vuurverzinkte stalen kanteldeur.

4 niet afsluitbare ventilatieroosters in de achterwand


afvoer hemelwater 2" p.v.c.

wandafwerking : kleur :

SITUATIE : schaal : 1 à

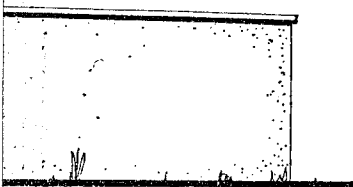


ZIJGEVEL

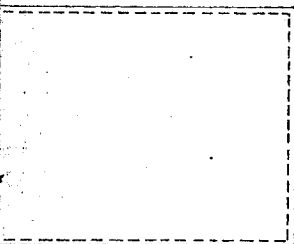

Behoort bij besluit van
de ~~Raad~~ van Heemskerk
B. en W.
dd. - 6 AUG. 1974 no. 138
Mij bekend.
De Secretaris van Heemskerk,



[Handwritten signature]

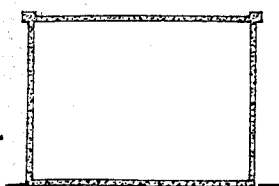


DOORSNEDE C-C

schaal : 1 à 100

type B

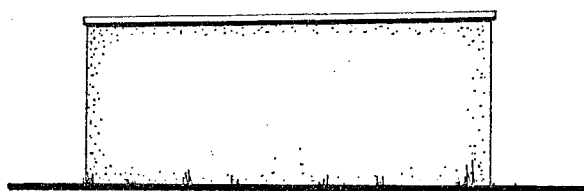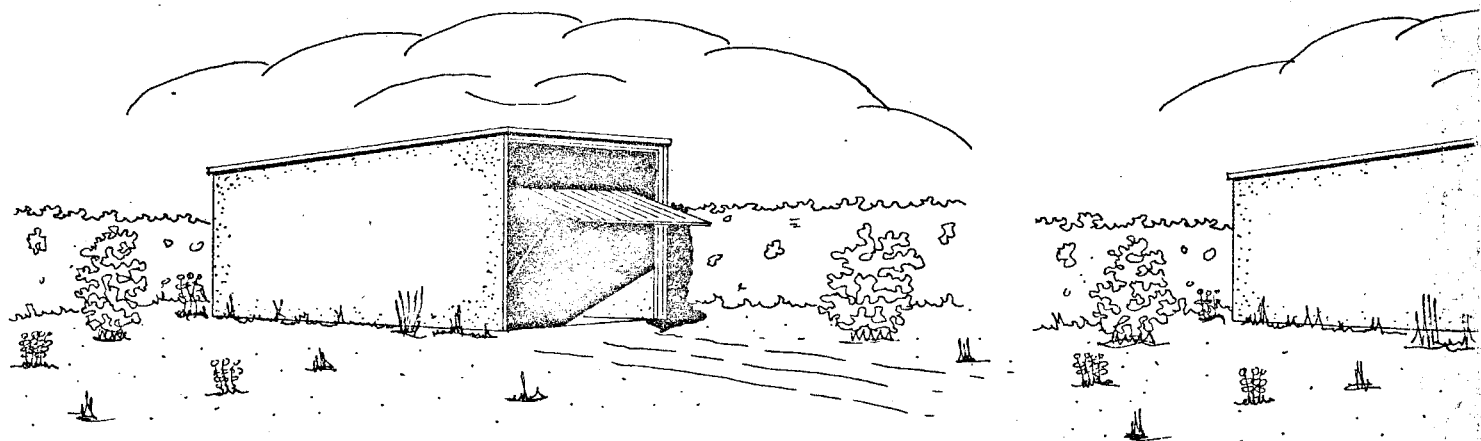


LINKER ZIJGEVEL

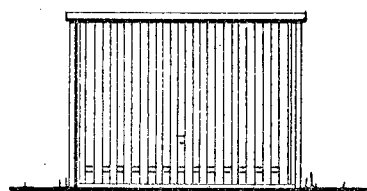


VOORGEVEL




RECHTER

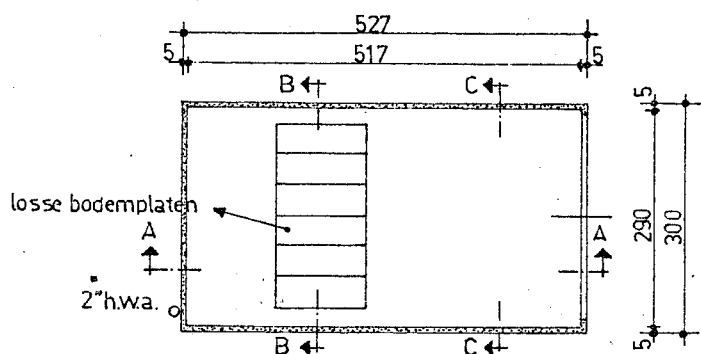


PLATTEGROND

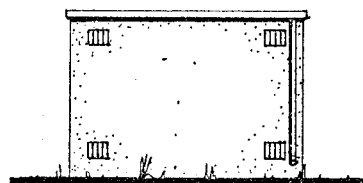


ACHTERGEVEL

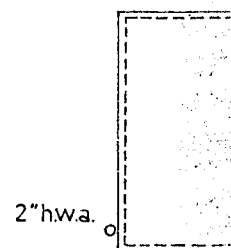

DAKVLOEF

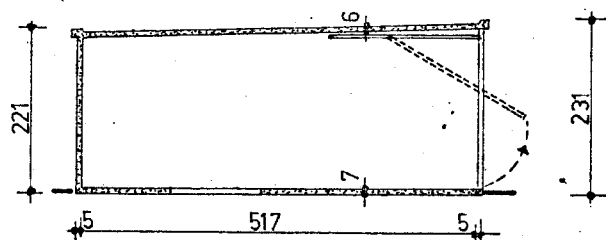

DOORSNEDE A-A

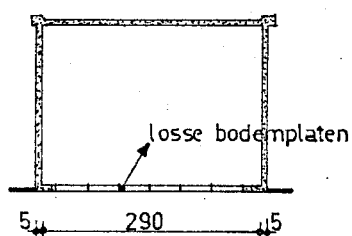

DOORSNEDE B-B