





BWT Tekening

3


Gemeente Heemskerk

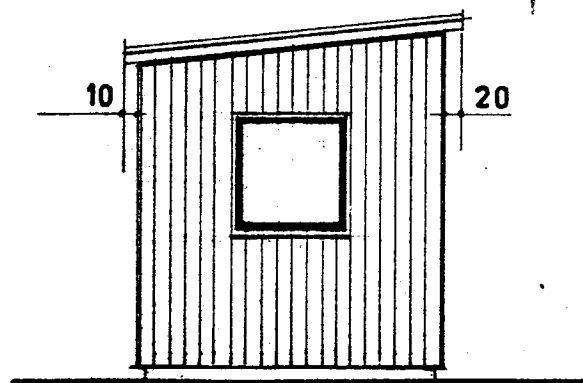


ZIJGEVEL

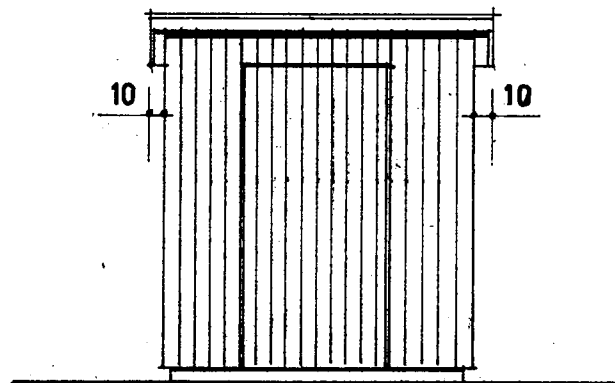


VOOR GEVEL

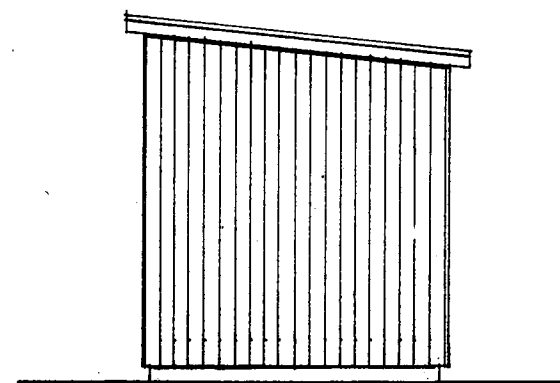


ZIJGEVEL

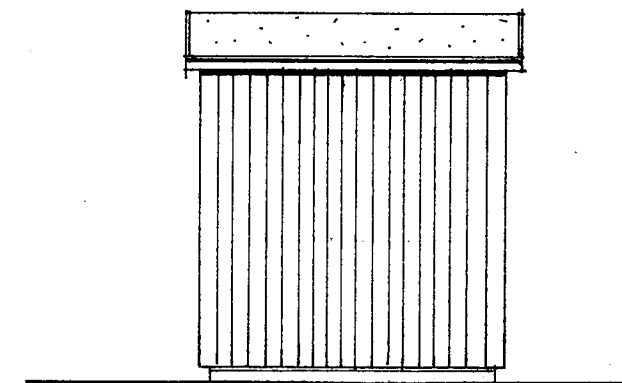


ACHTERGEVEL

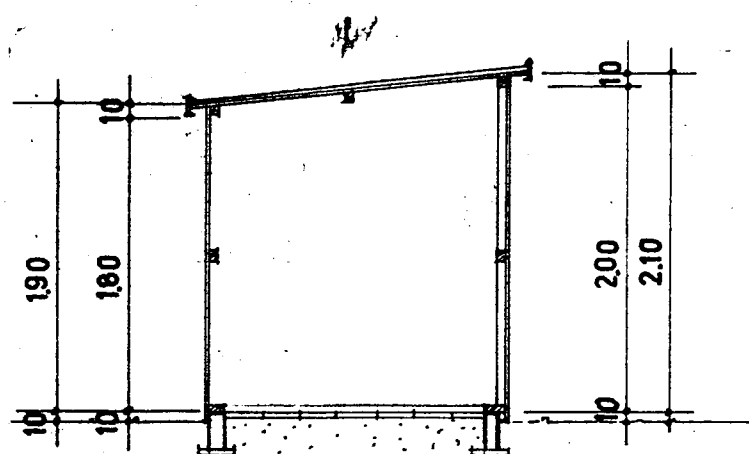


DOORSNEDE A-A

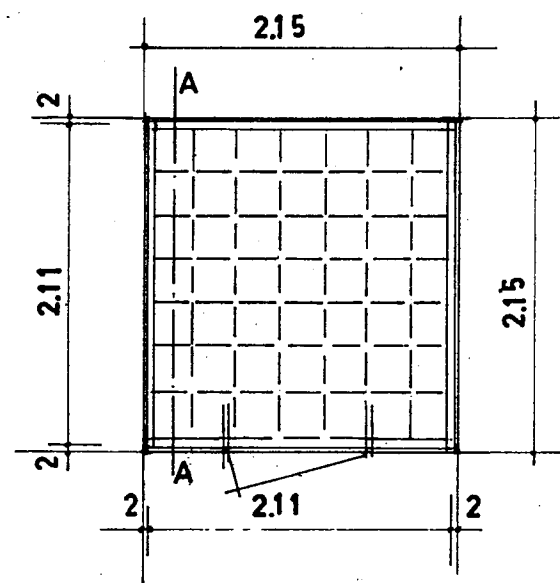

BEGANE GROND

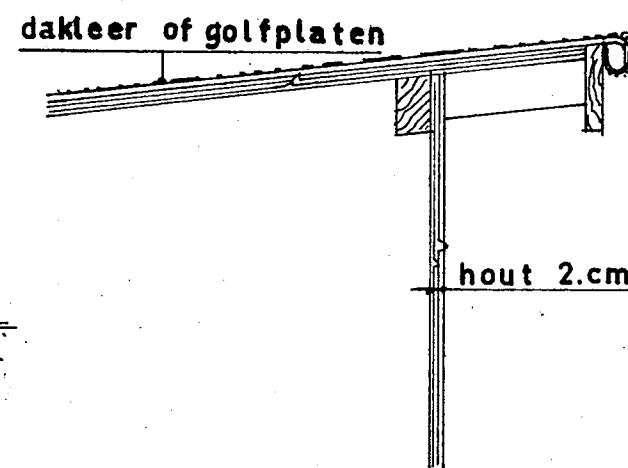

DAKOVERSTEK.

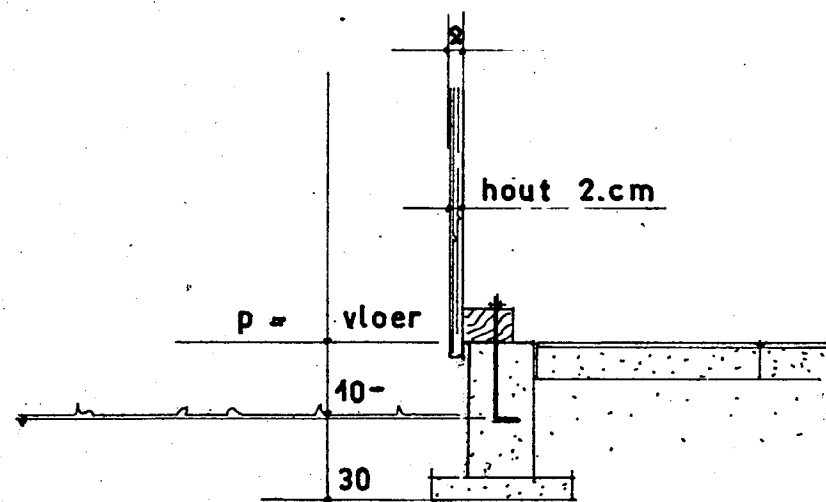

FUNDERING.

KLEUREN SCHEMA:

HOUTEN WANDEN: BRUIN


KOZIJNEN: WIT

RAAM: WIT

BOEIDELLEN: WIT

Behoort bij besluit van
de Raad van Heemskerk
B. en W. dd. 29 JULI 1975 no. 136
Mij bekend.
De Secretaris van Heemskerk,

SITUATIE

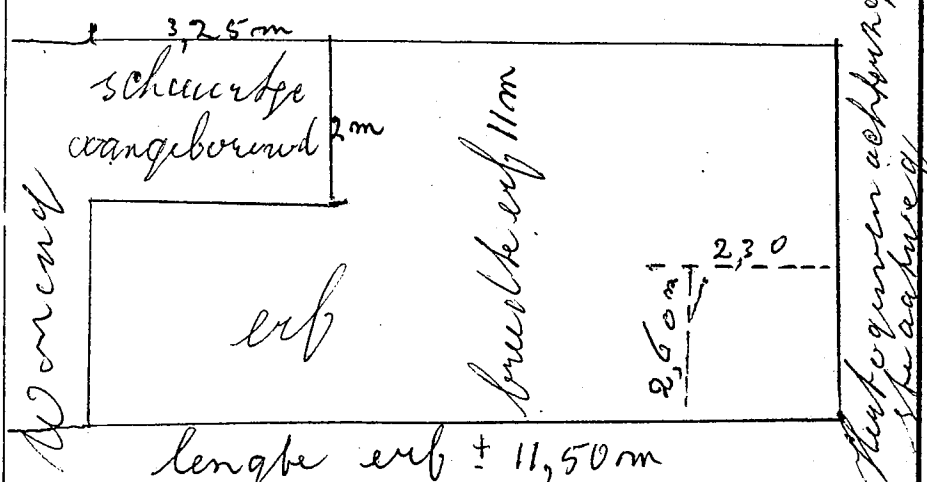

lengte erf ± 11,50m

GEMEENTE HEEMSKERK

SECTIE NR

PLAN VOOR HET BOUWEN VAN EEN BERGING

VOOR L. H. Weelaege.

AAN DE C. Abbenheuvel 65. TE HEEMSKERK

SCHAAL 1:50 1:10



get. RO. 1-8-67

GEMEENTEWERKEN HEEMSKERK