


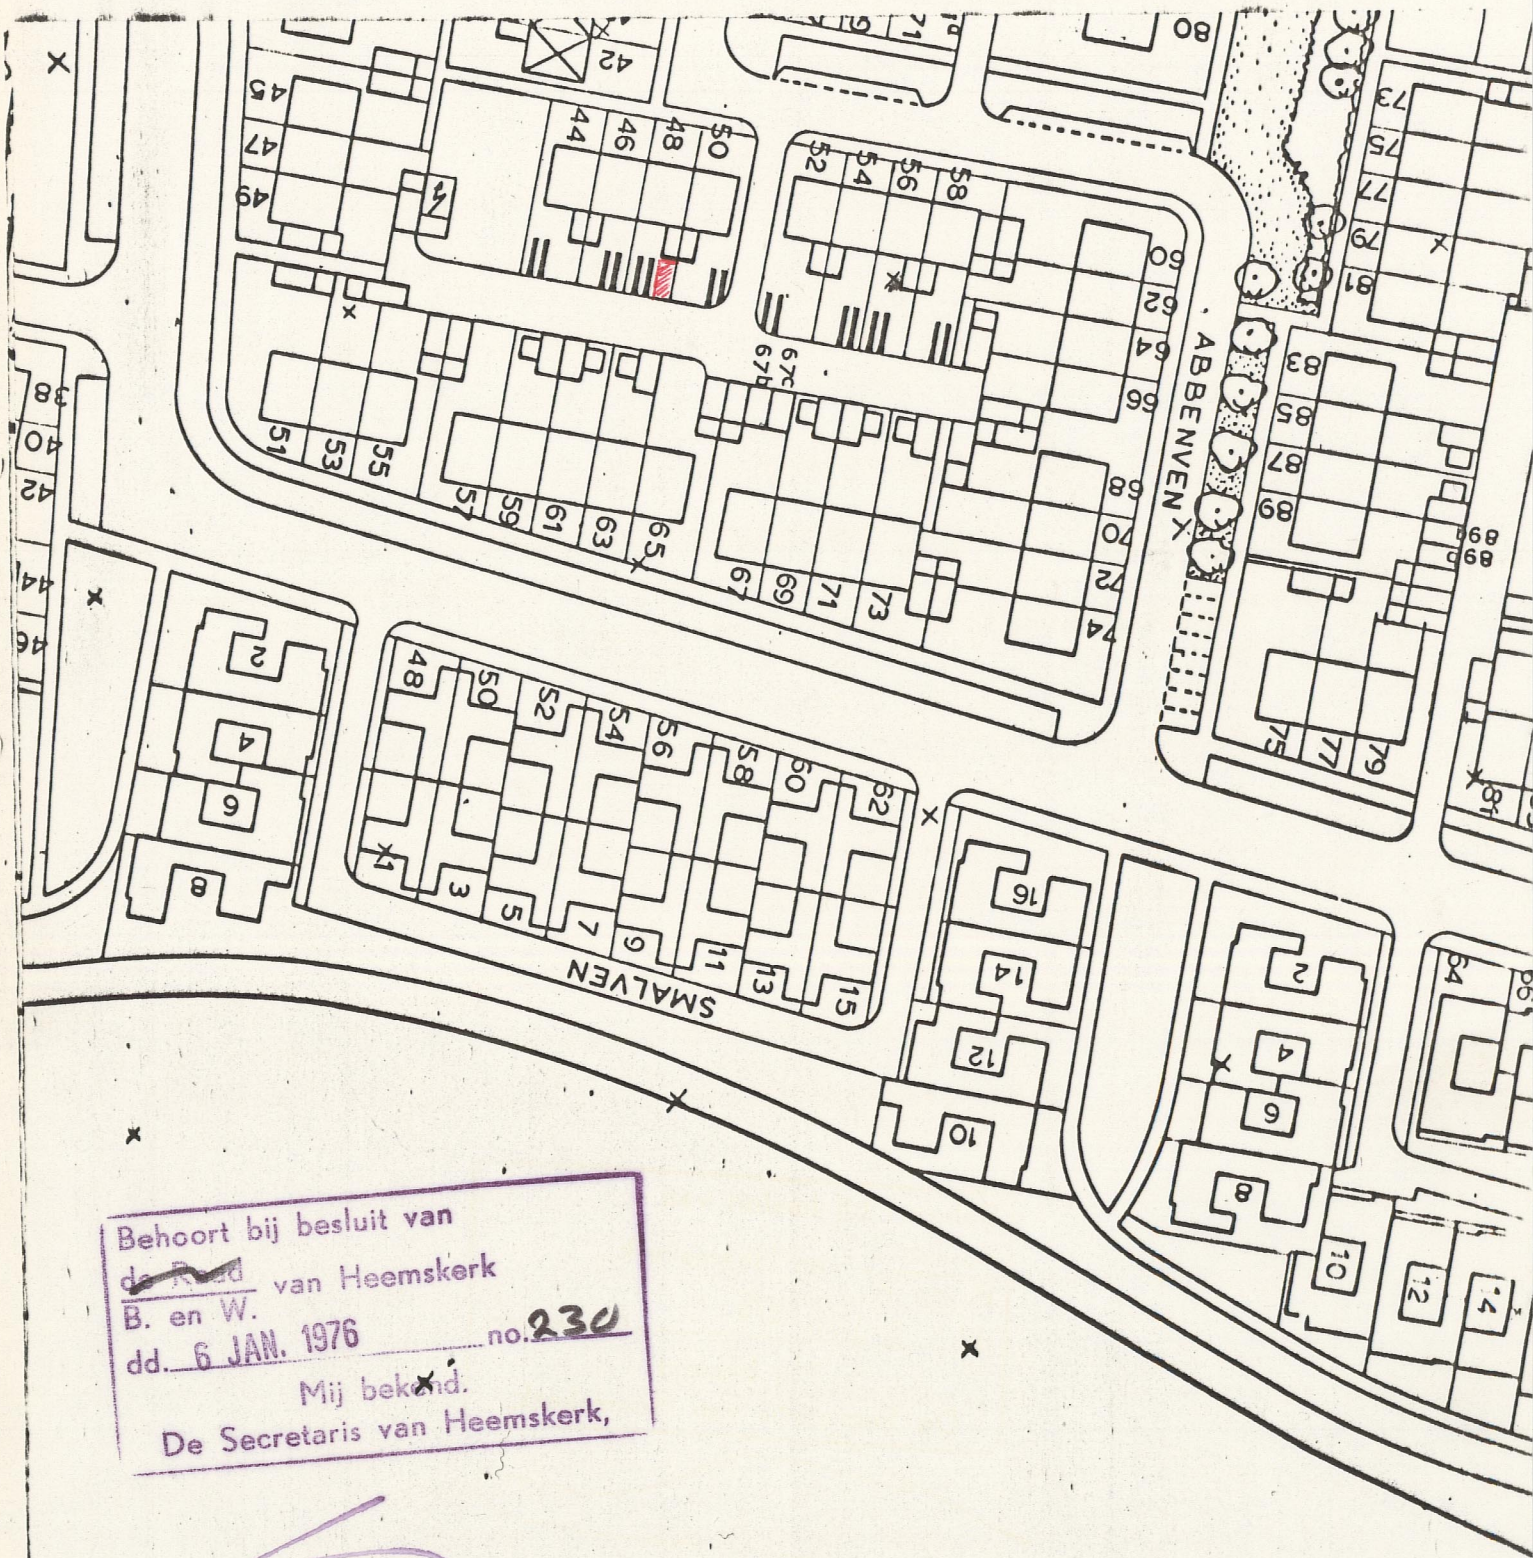

Plaats in rechte garage door de ymond aan de Abbenven
Seelen B - 1162



BWT Tekening 3

Gemeente Heemskerk

MATERIALEN:

uitvoering in gewapend beton

ventilerende, vuurverzinkte stalen kanteldeur.

4 niet afsluitbare ventilatieroosters in de achterwand

afvoer hemelwater 2" p.v.c.

wandafwerking: kleur:

SITUATIE: schaal: 1:2




Behoort bij besluit van
de ~~Raad~~ van Heemskerk
B. en W.
dd. 6 JAN. 1976 no. 230
Mij bekend.
De Secretaris van Heemskerk,

Plan voor het bouwen van garage
aan te
Kad. bekend Gemeente sectie nr.
datum nr.


MAVOBOUW POSTBUS 1 VOORST TEL: 05758-468

schaal: 1:100

type R

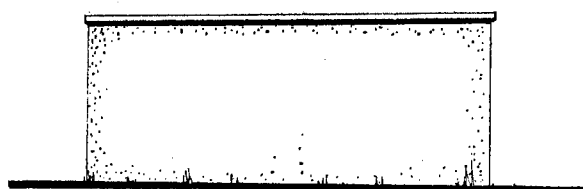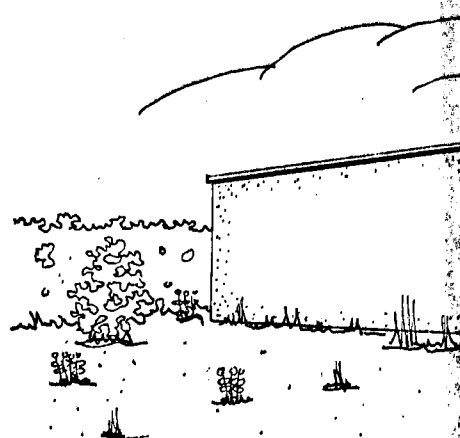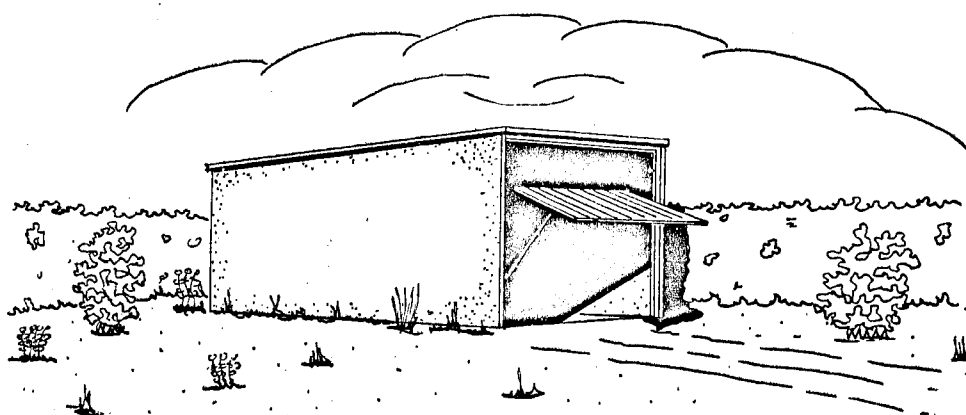


LINKER ZIJGEVEL

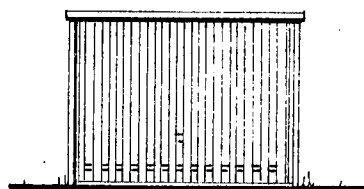


VOORGEVEL




RECHTER

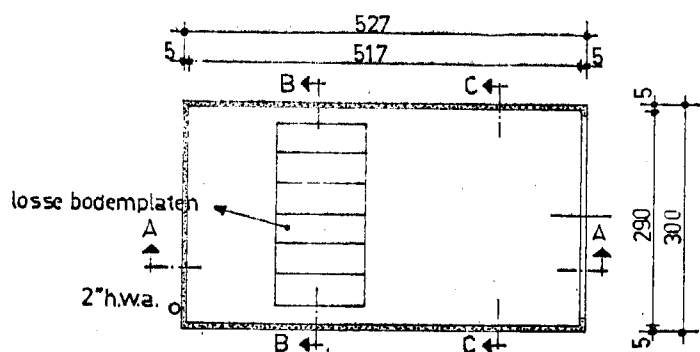


PLATTEGROND

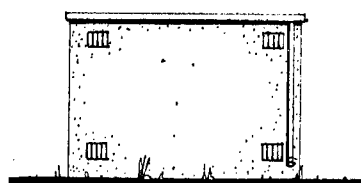


ACHTERGEVEL

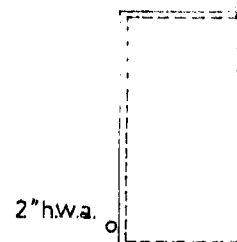

DAKVLOER

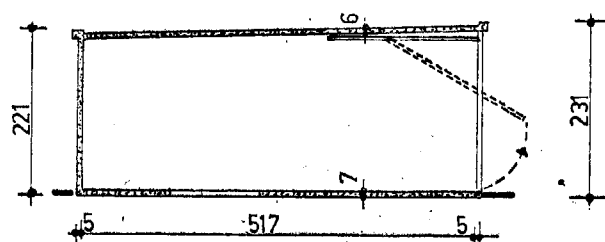

DOORSNEDE A-A

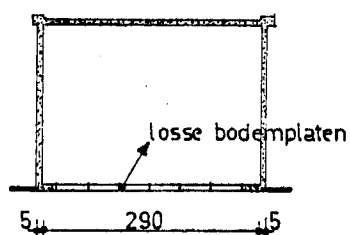

DOORSNEDE B-B