



BWT Tekening

3


Gemeente Heemskerk




BESTAANDE ACHTERGEVEL




GEWIJZIGDE ACHTERGEVEL

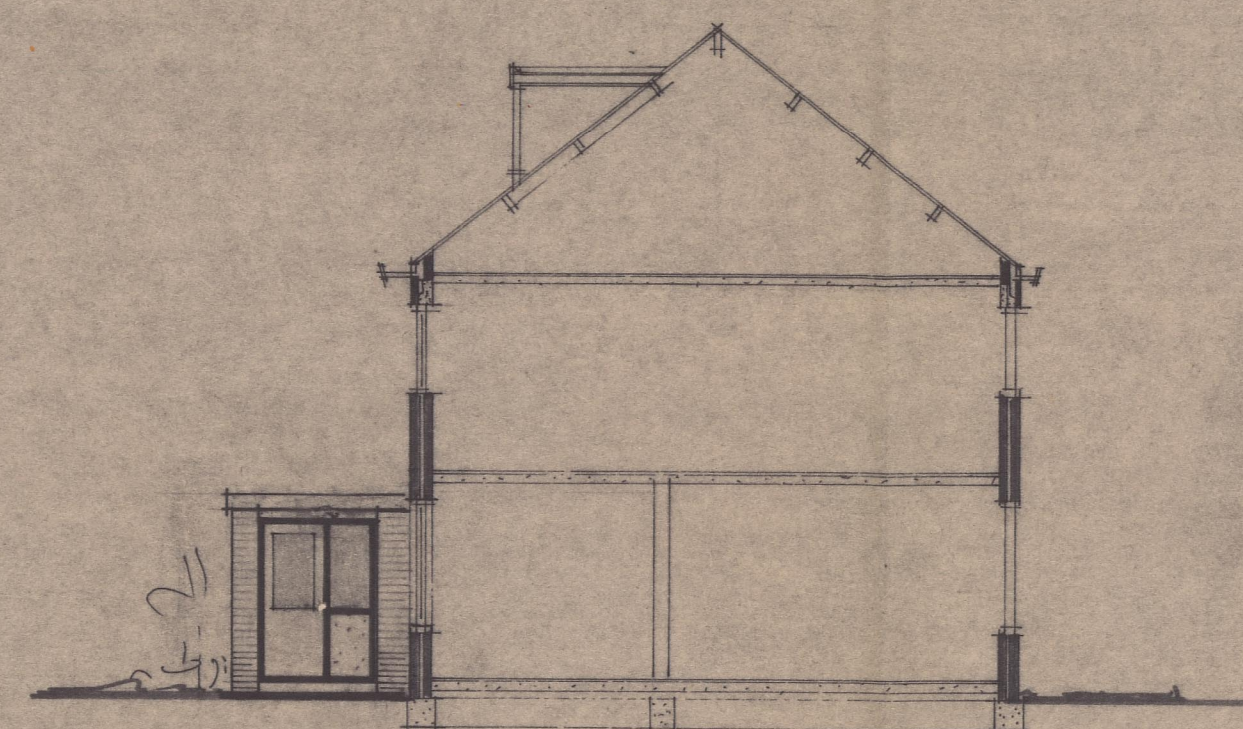


DOORSNEDE A

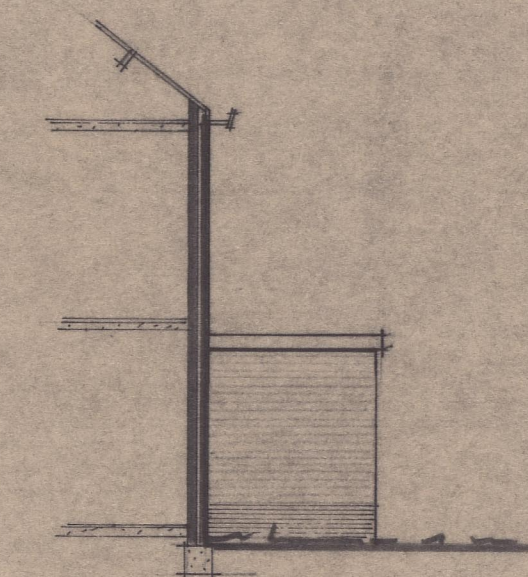


DOORSNEDE B

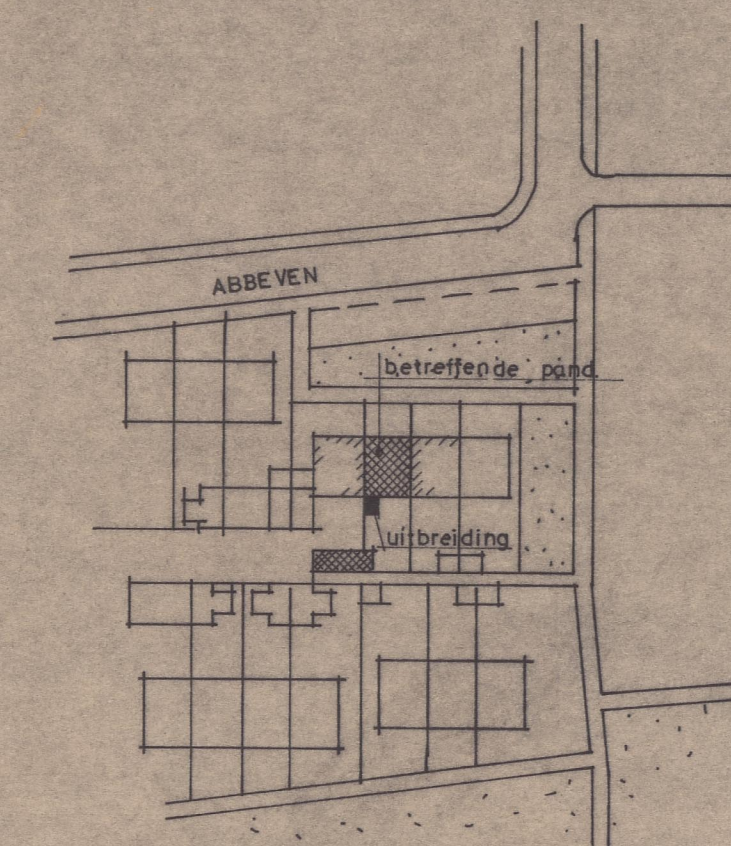


SITUATIE

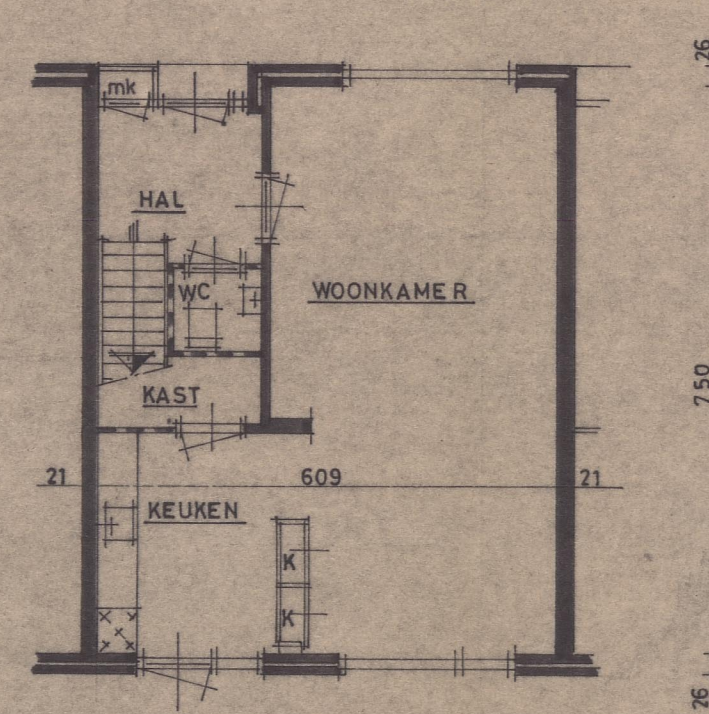


BESTAANDE BEGANE GROND

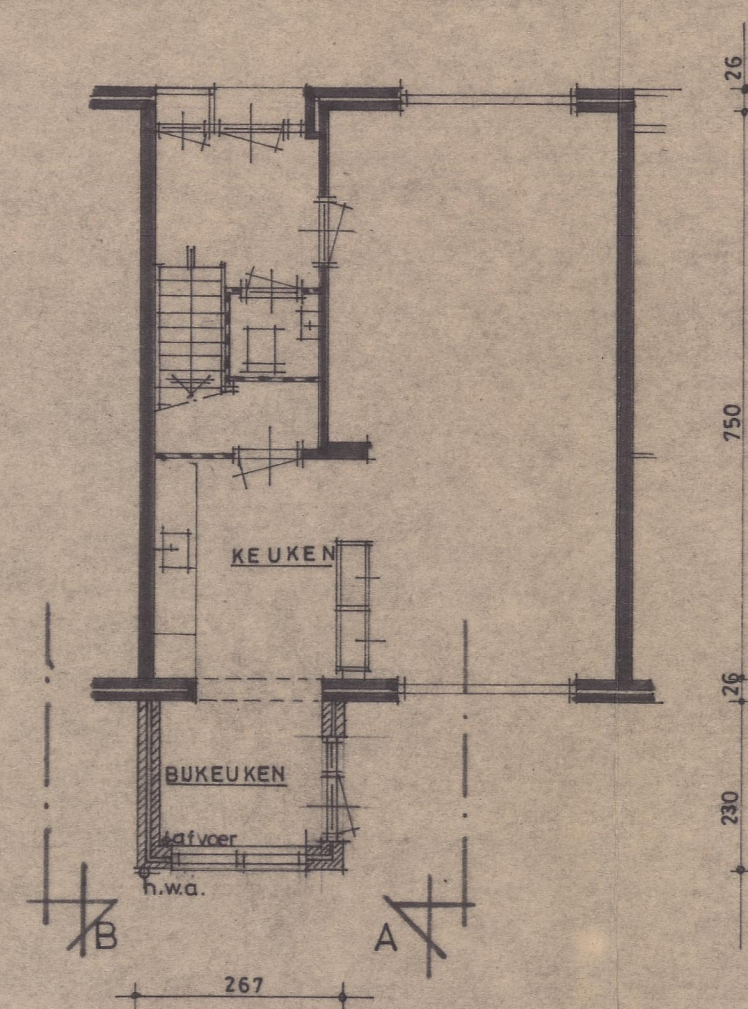


GEWIJZIGDE BEGANE GROND

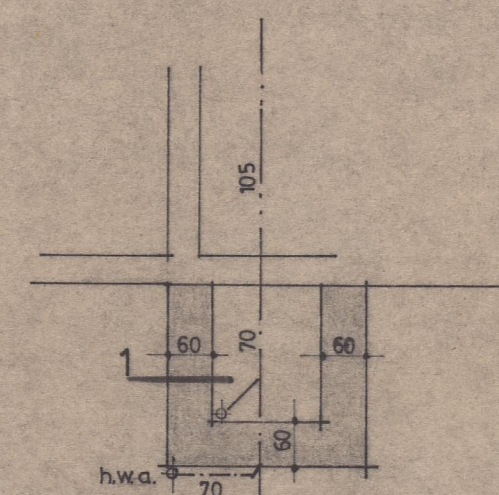

FUNDERING - RIOLERING

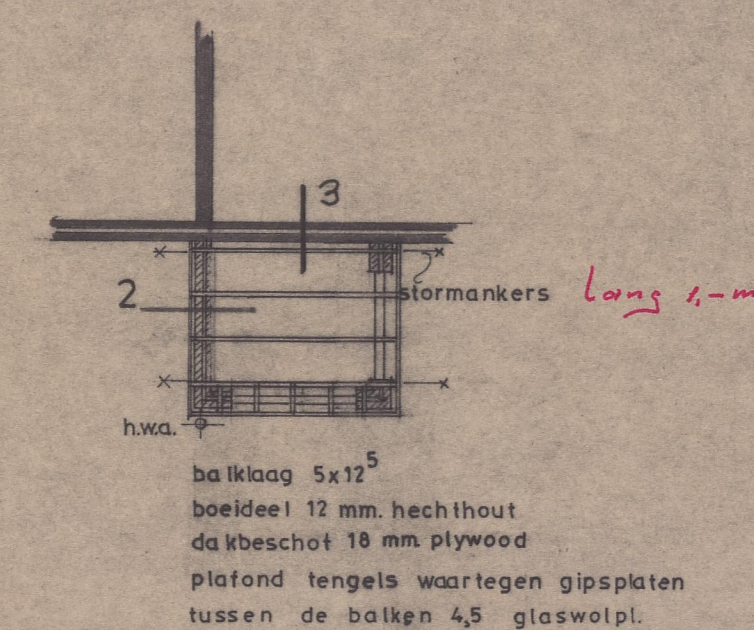

PLATDAKBALKLAAG

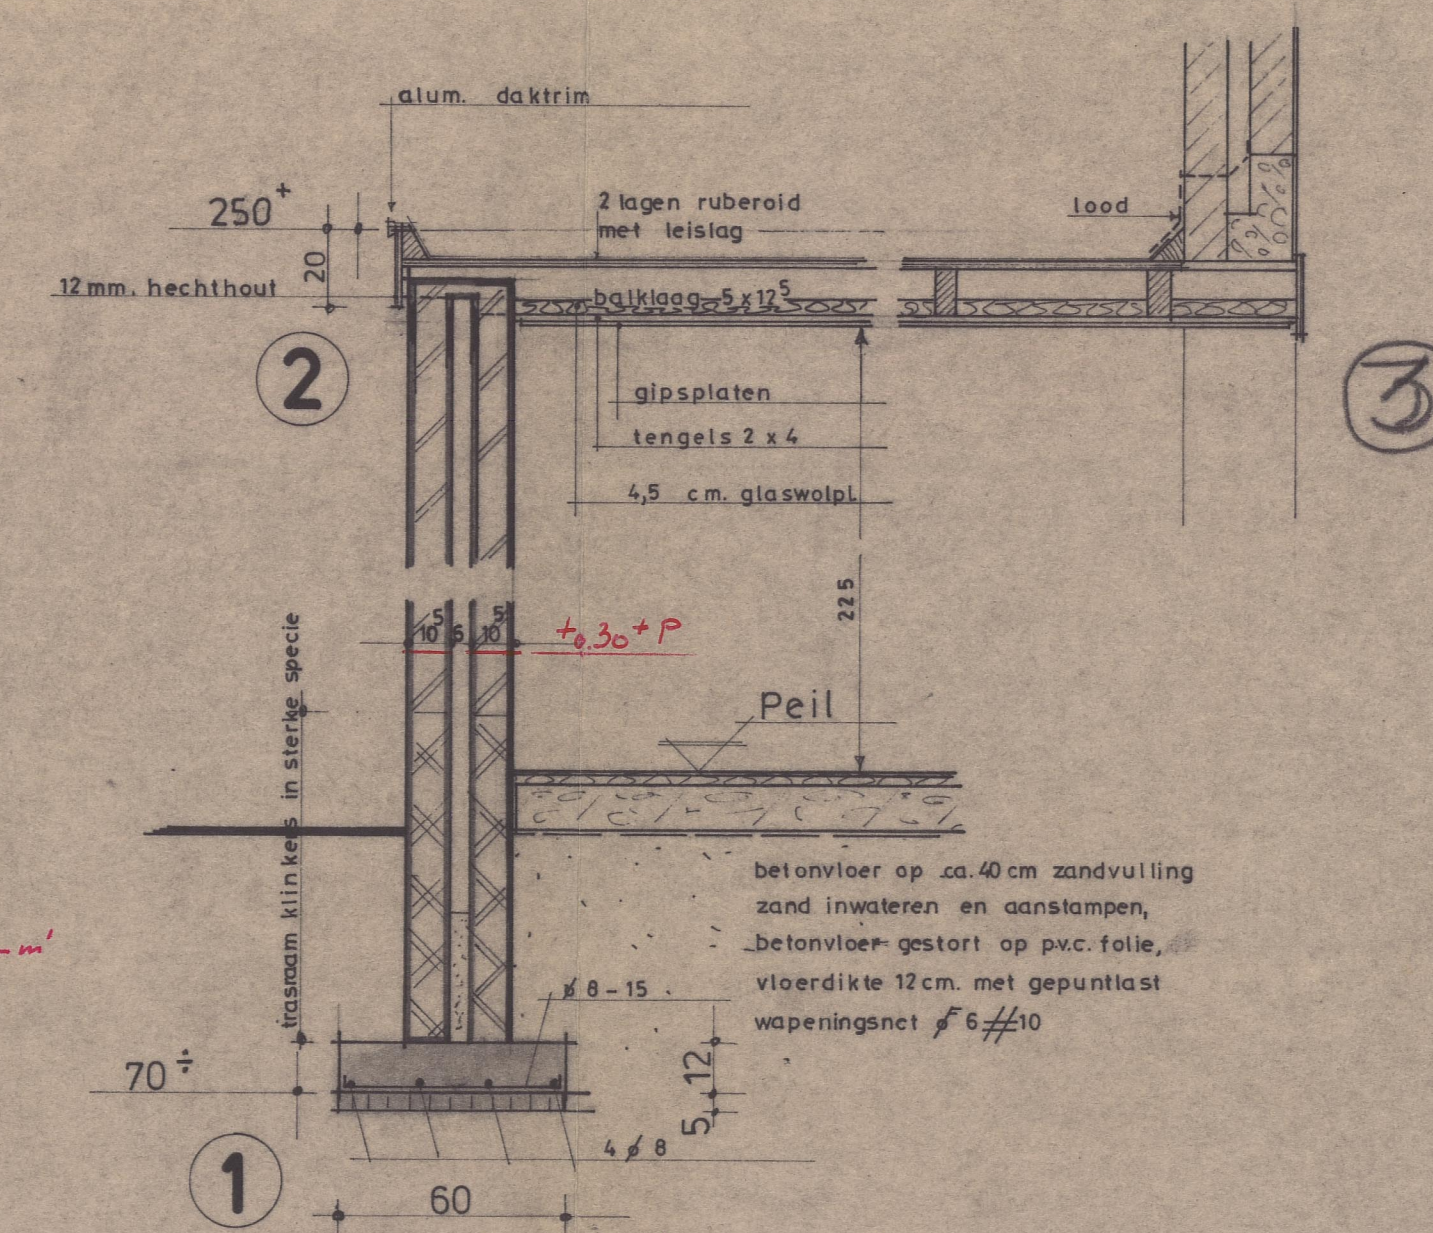

Behoort bij besluit van
de Raad van Heemskerk
B. en V. 1 MEI 1977
dd. Mij bekend.
De Secretaris van Heemskerk,