
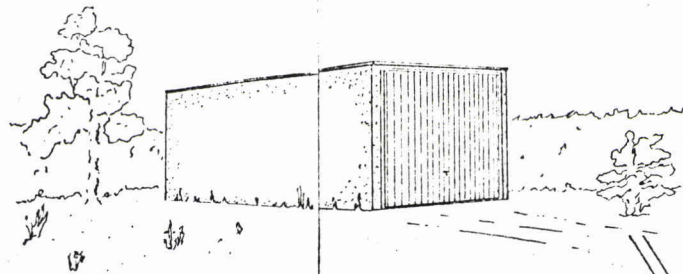


BWT Tekening


3

Gemeente Heemskerk

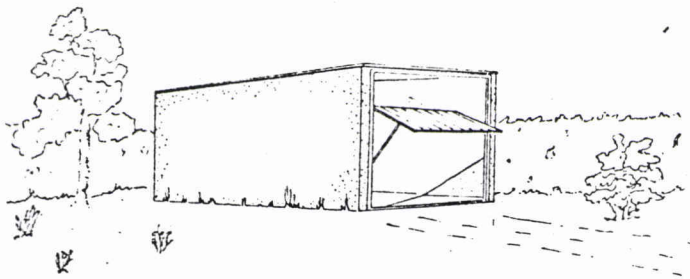

MATERIALEN


- uitvoering in gewapend beton
- ventilerende, vuurverzinkte stalen kanteldeur
- 4 niet afsluitbare ventilatieroosters in de achterwand
- afvoer hemelwater pvc. Ø7cm.
- wandafwerking: gespoten coating kleur: rood/bruin

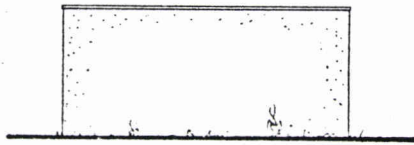


LINKER ZIJGEVEL




VOORGEVEL

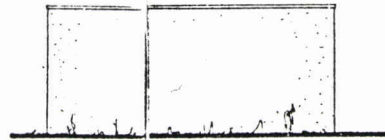


RECHTER ZIJGEVEL

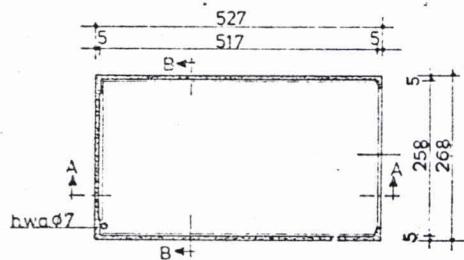

PLATTE-GROND

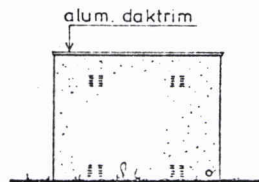


ACHTERGEVEL

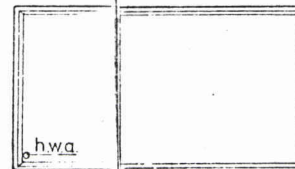


DAKVLOER

12-1-79

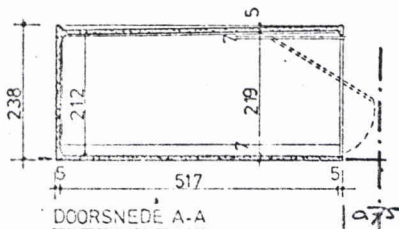

DOORSNEDE A-A

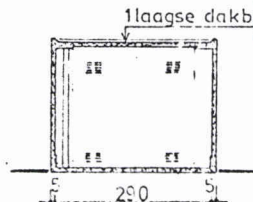

DOORSNEDE B-B

hoerfcheiding.



Behoort bij besluit van
van Heemskerk
 B. en W. van Heemskerk
 dd. 4 mrt. 1980 no. 9
 Mij bekend.
 De Secretaris van Heemskerk,



SITUATIE Schaal 1: 1000
 Kadastraal bekend: Gemeente Heemskerk..
 Sectie ..B.....
 Nr ..1181.....

Plan voor het bouwen van 1 garages type D
 aan de Abbenven 71 te Heemskerk.

 W.A. VO-DOUW B.V. POSTBUS 1 VOORST tel 05758 4668*	Schaal	1: 100	WIJZIGING			TEK. NO B
	DA-TUM	15-03-1978	A	B	C	
	GETEKEND	FP				
	AKKOORD					

ALLE RECHTEN VOORBEHOUDEN