





BWT Tekening 3


Gemeente Heemskerk

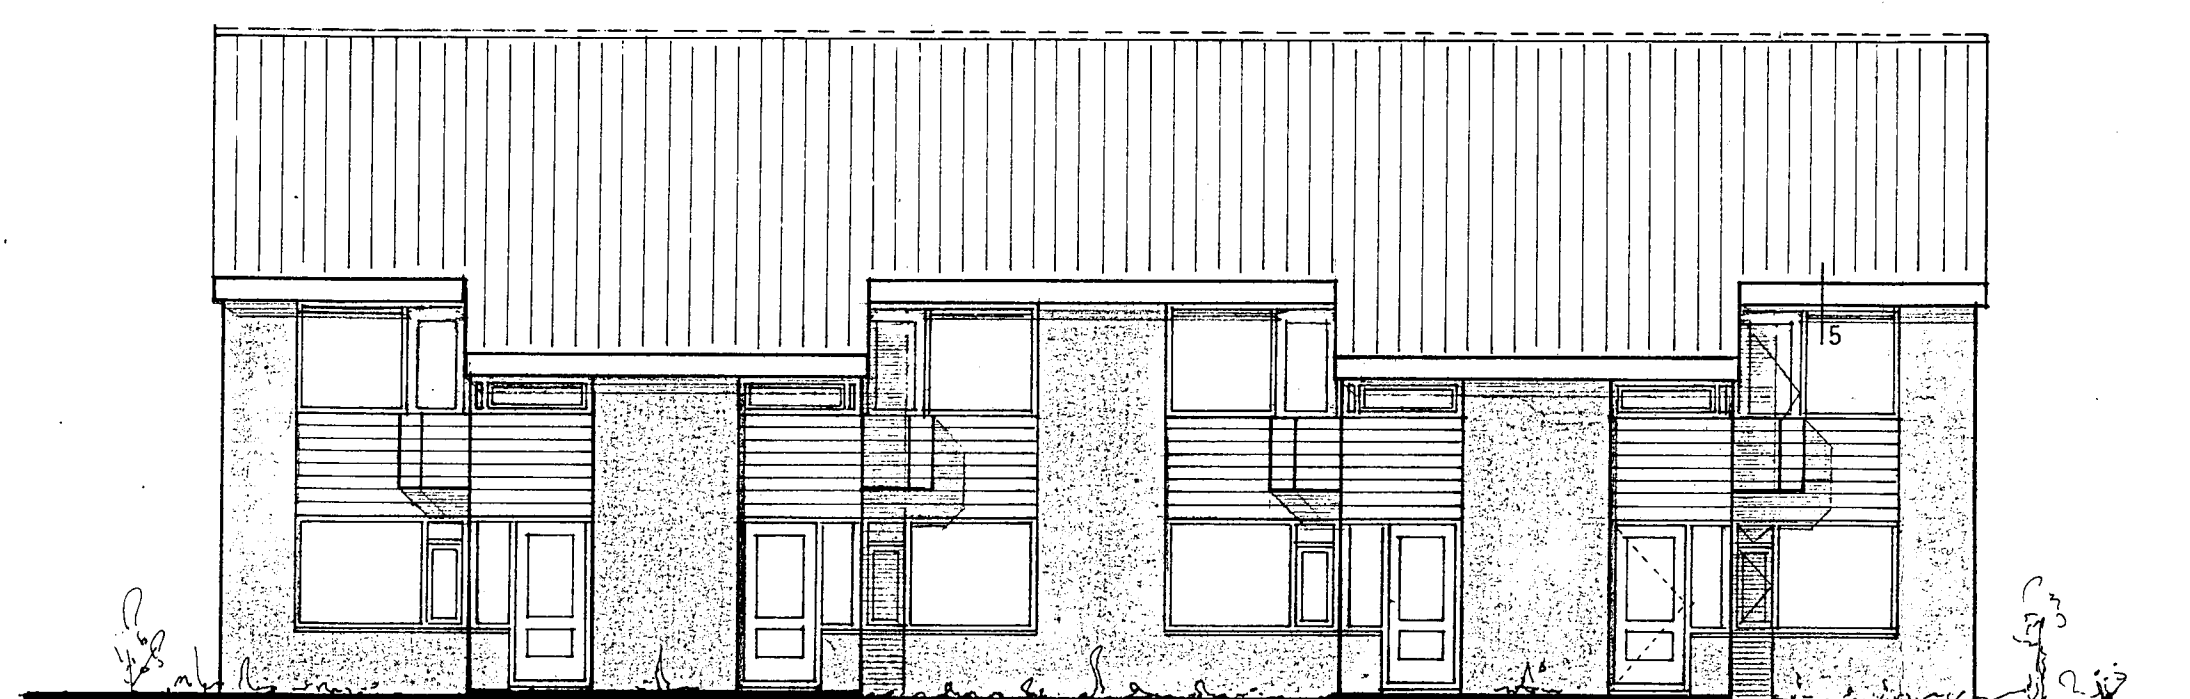


Voorgevel

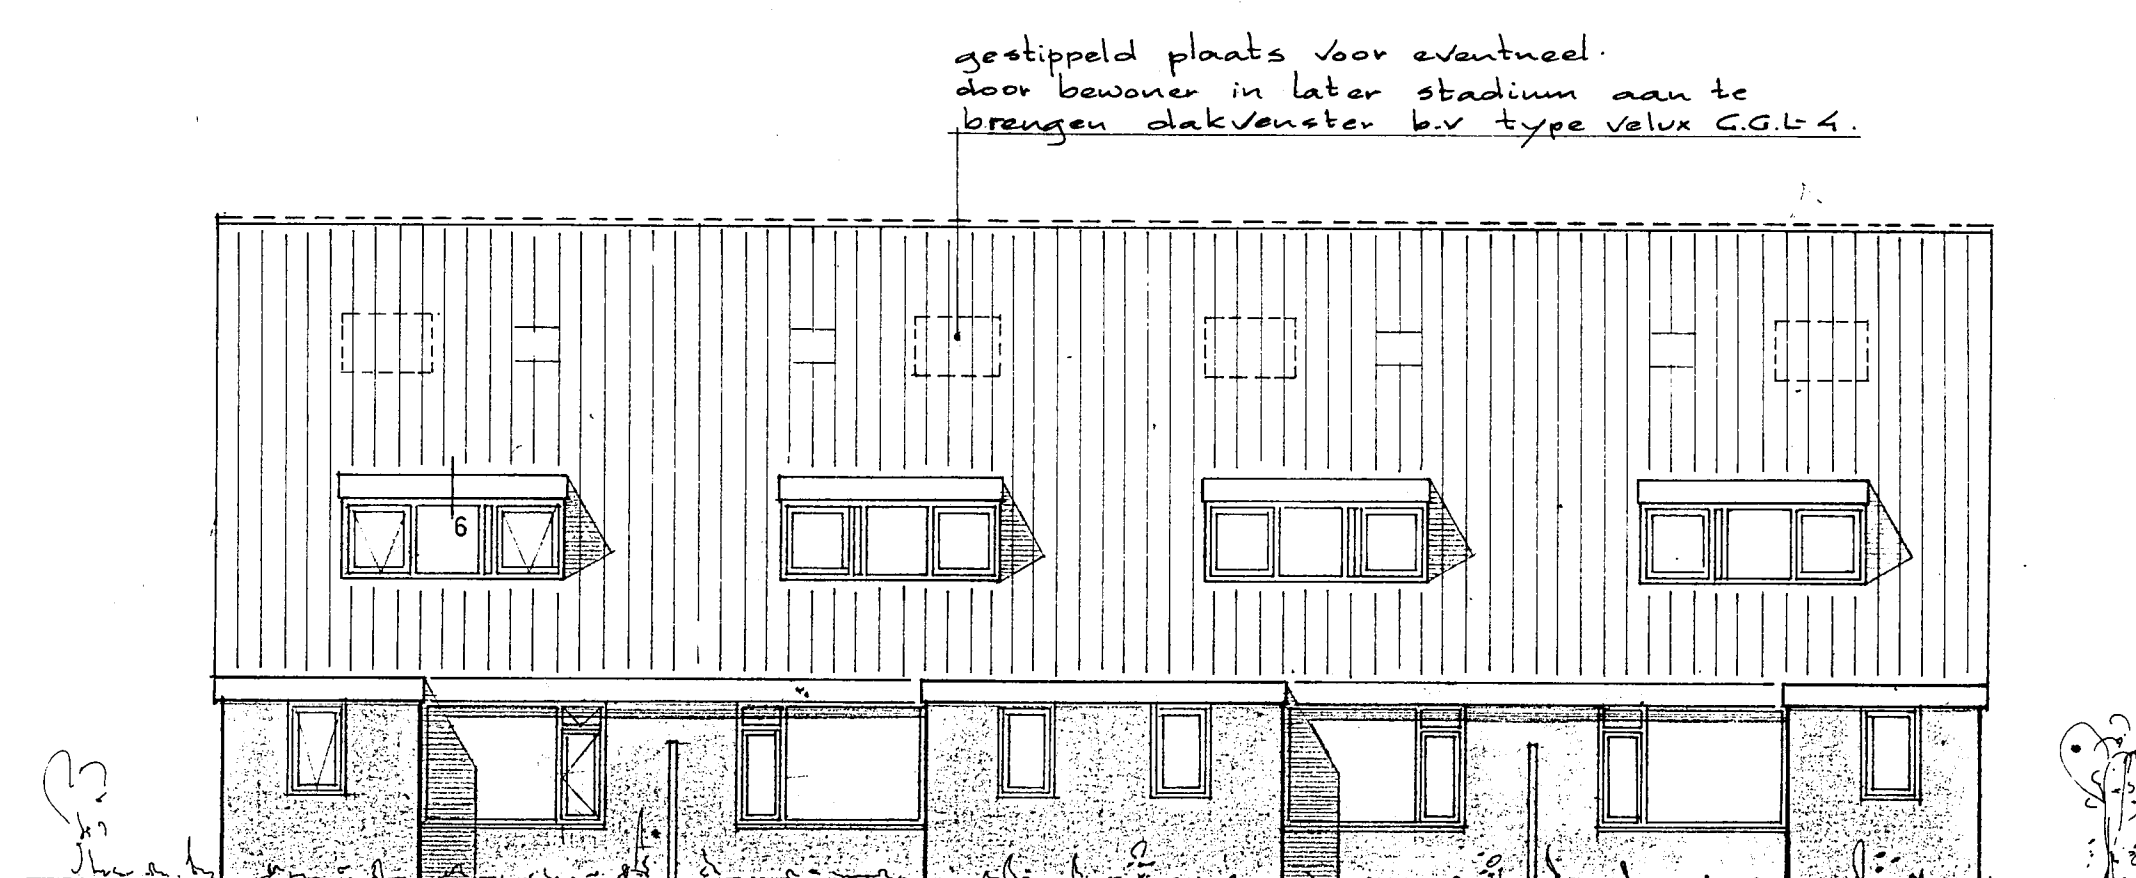


Achter gevel

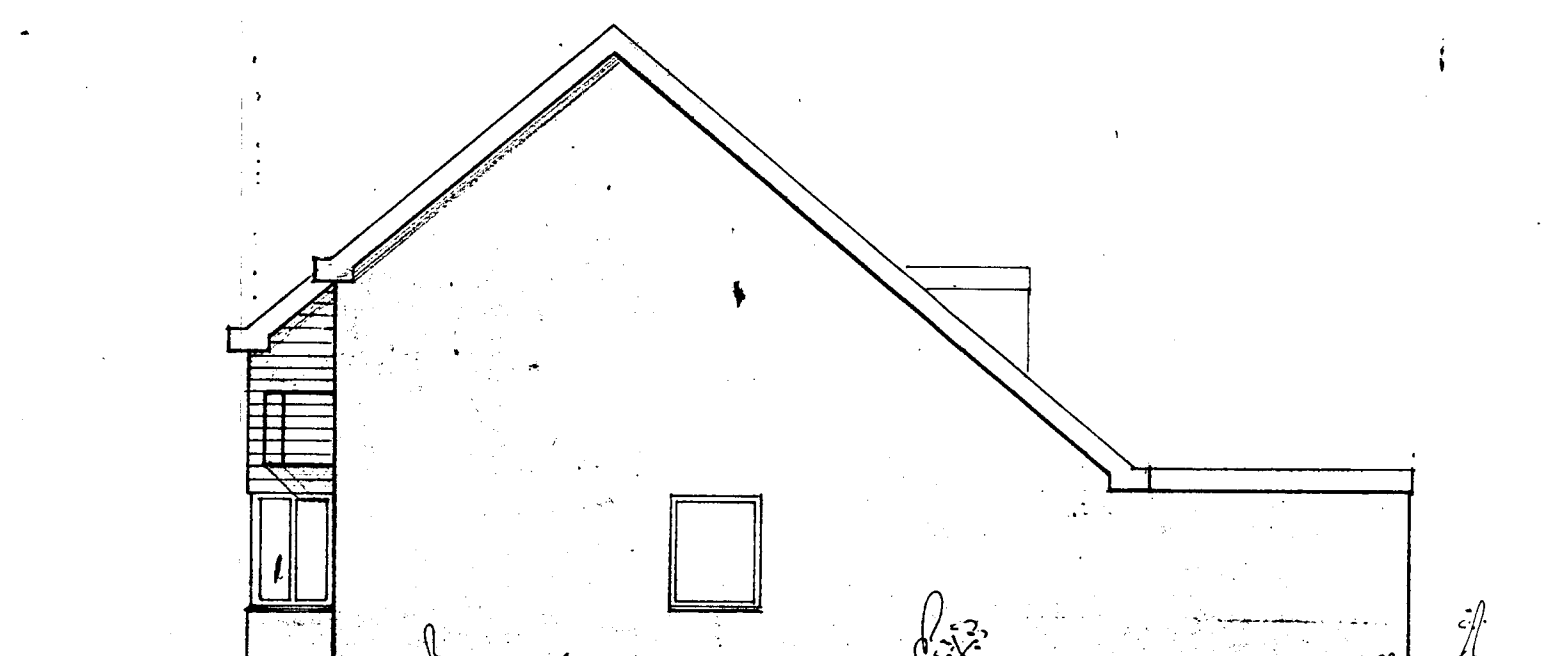


Zijgevel (alleen zijgevelraam bij bouwnummer 10+90+98)
woning 10+89+97+98
woning 1+90+108 spiegelbeeld

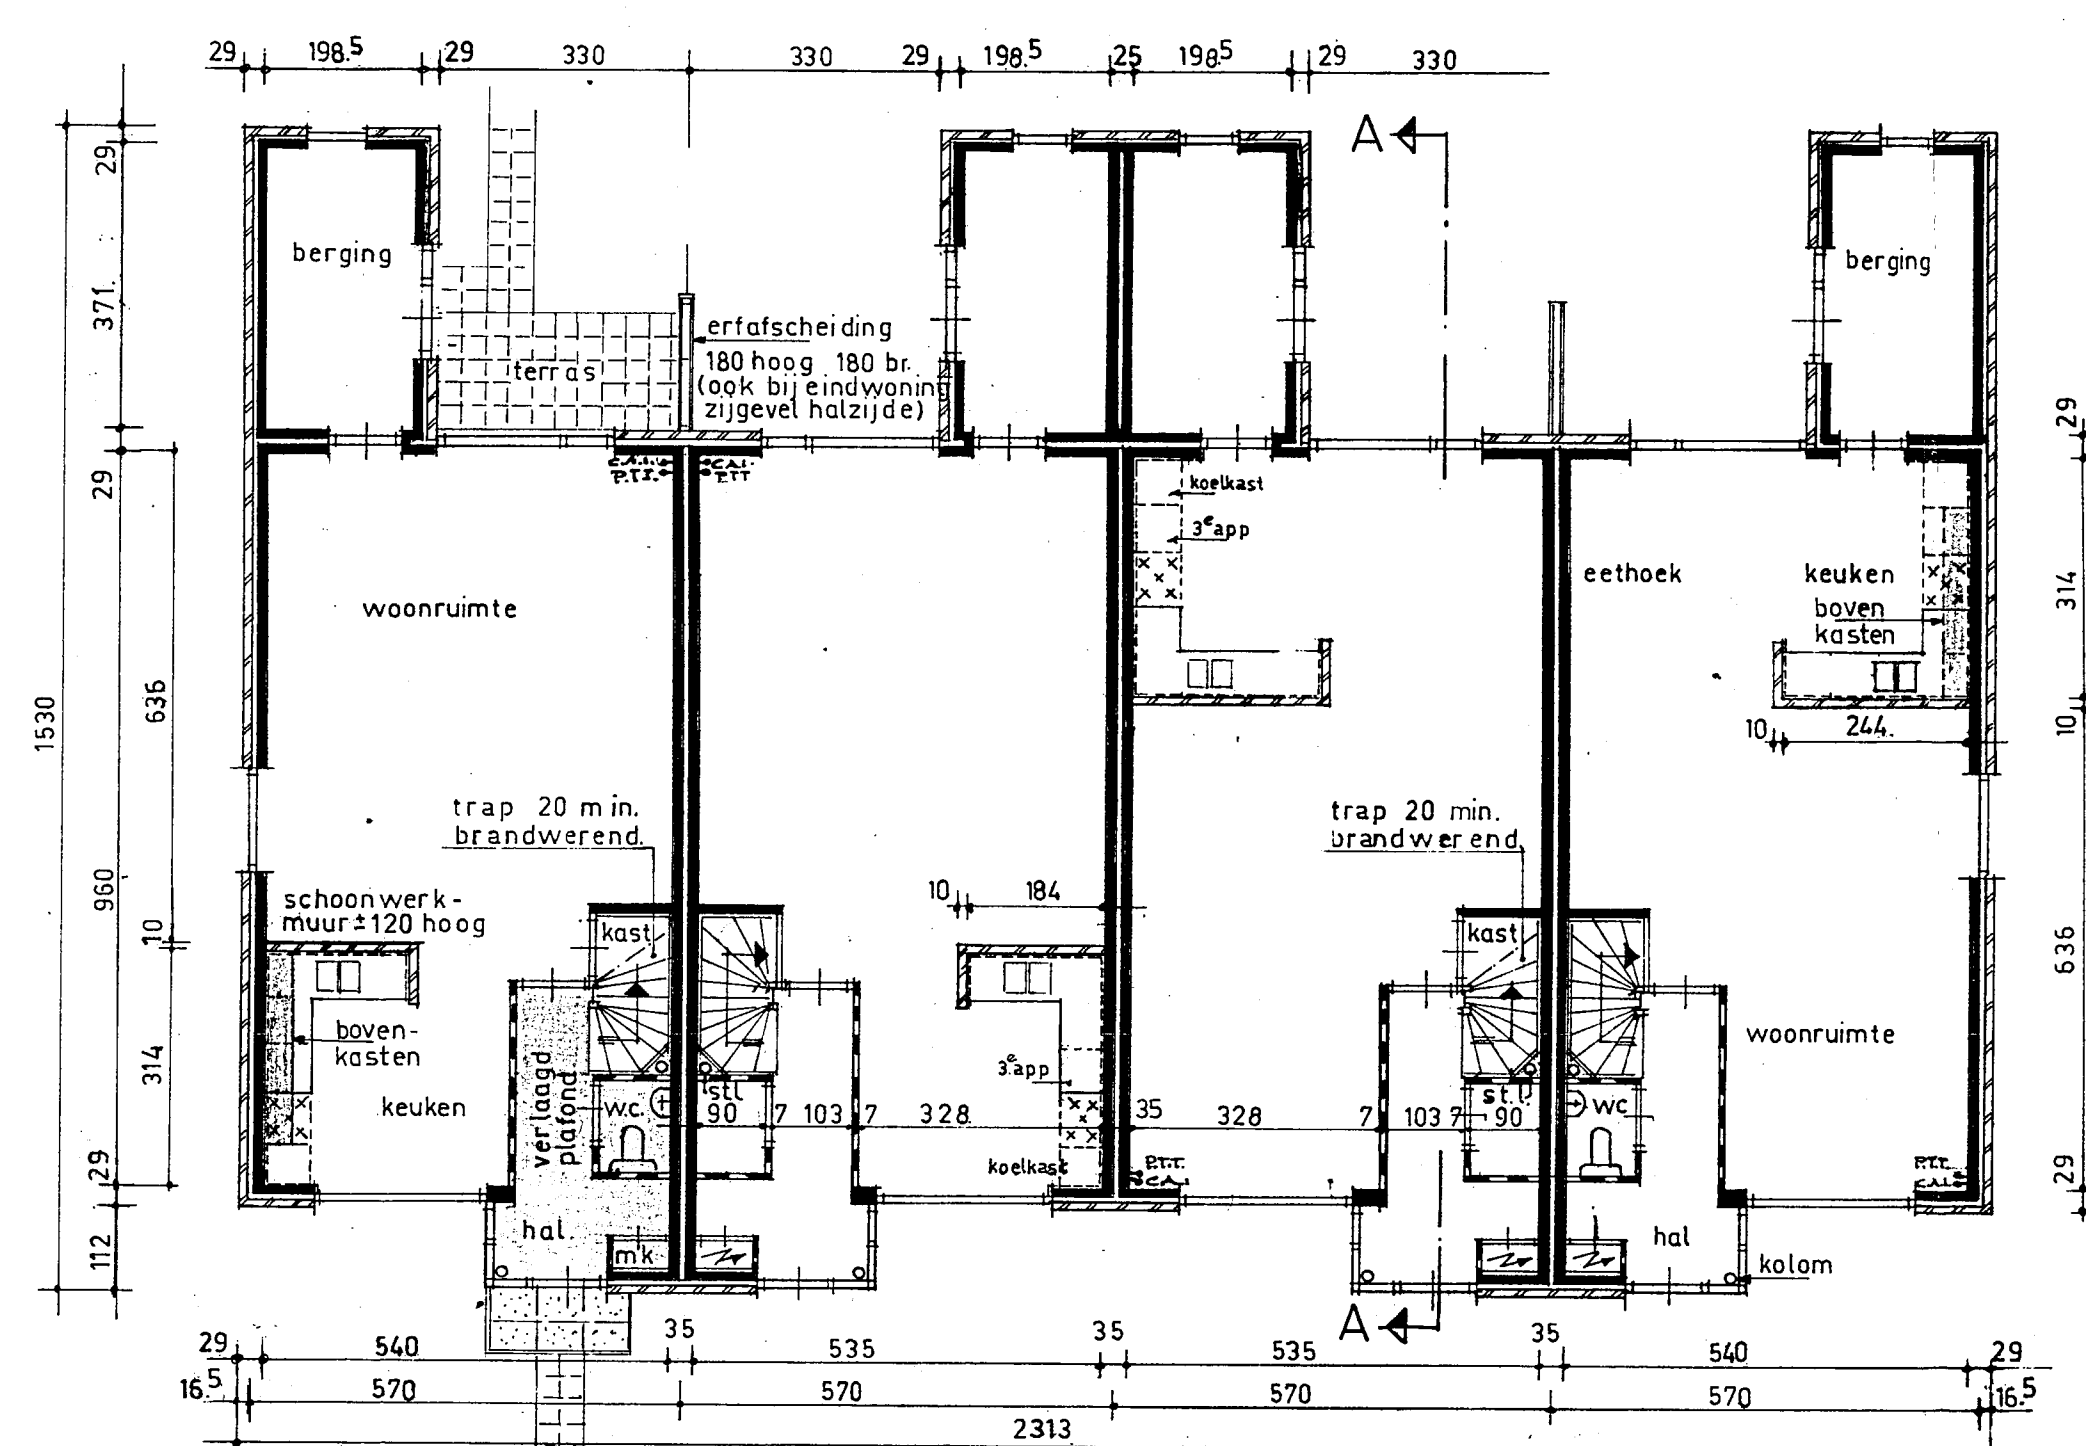


Begane grond D1 Begane grond D2
woning 1-2 keuze aspirant-koper

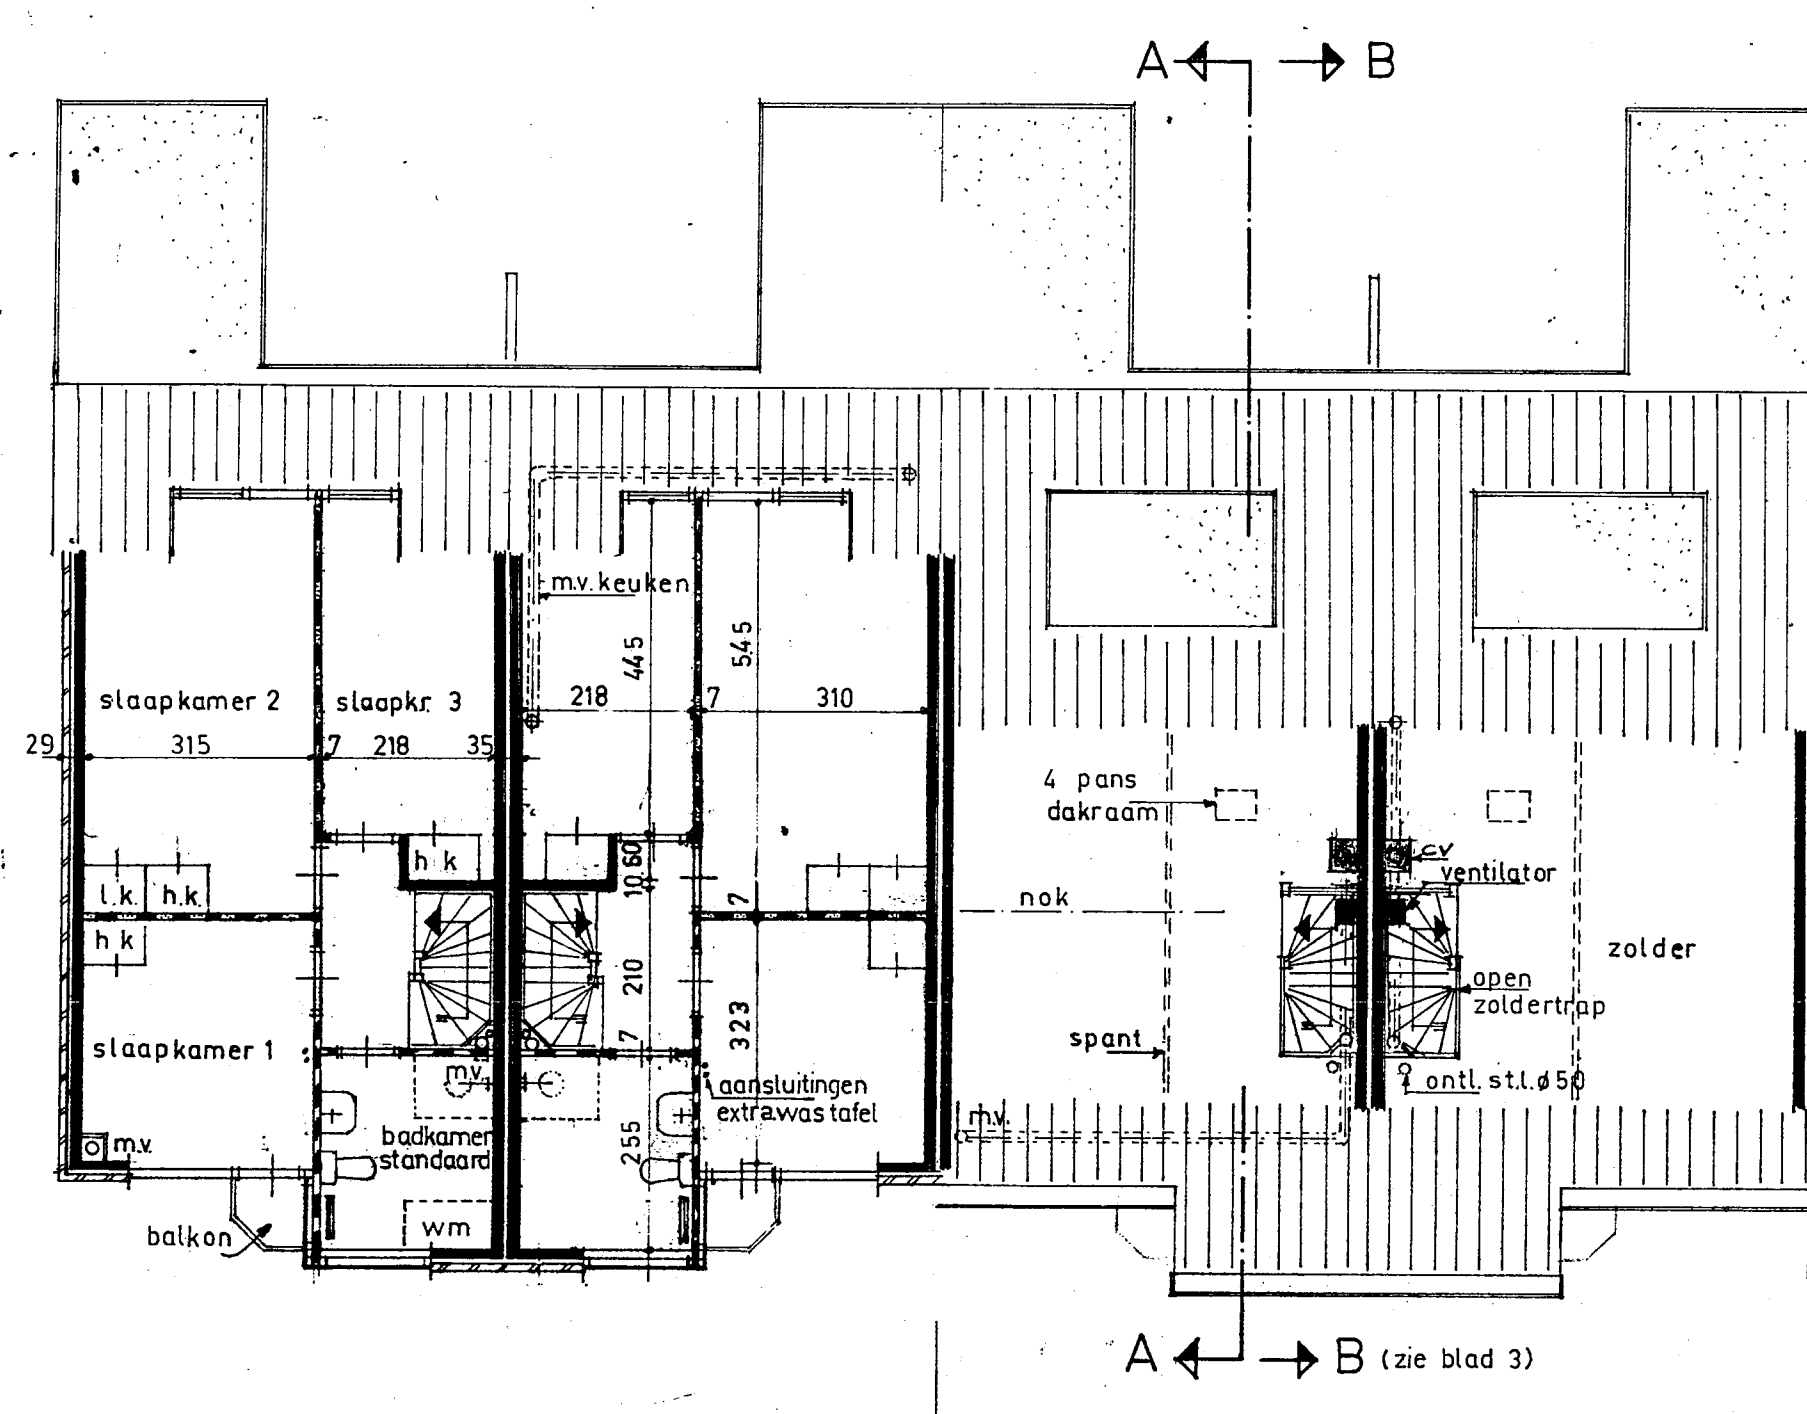


D1 Verdieping D2 D1 Zolder D2

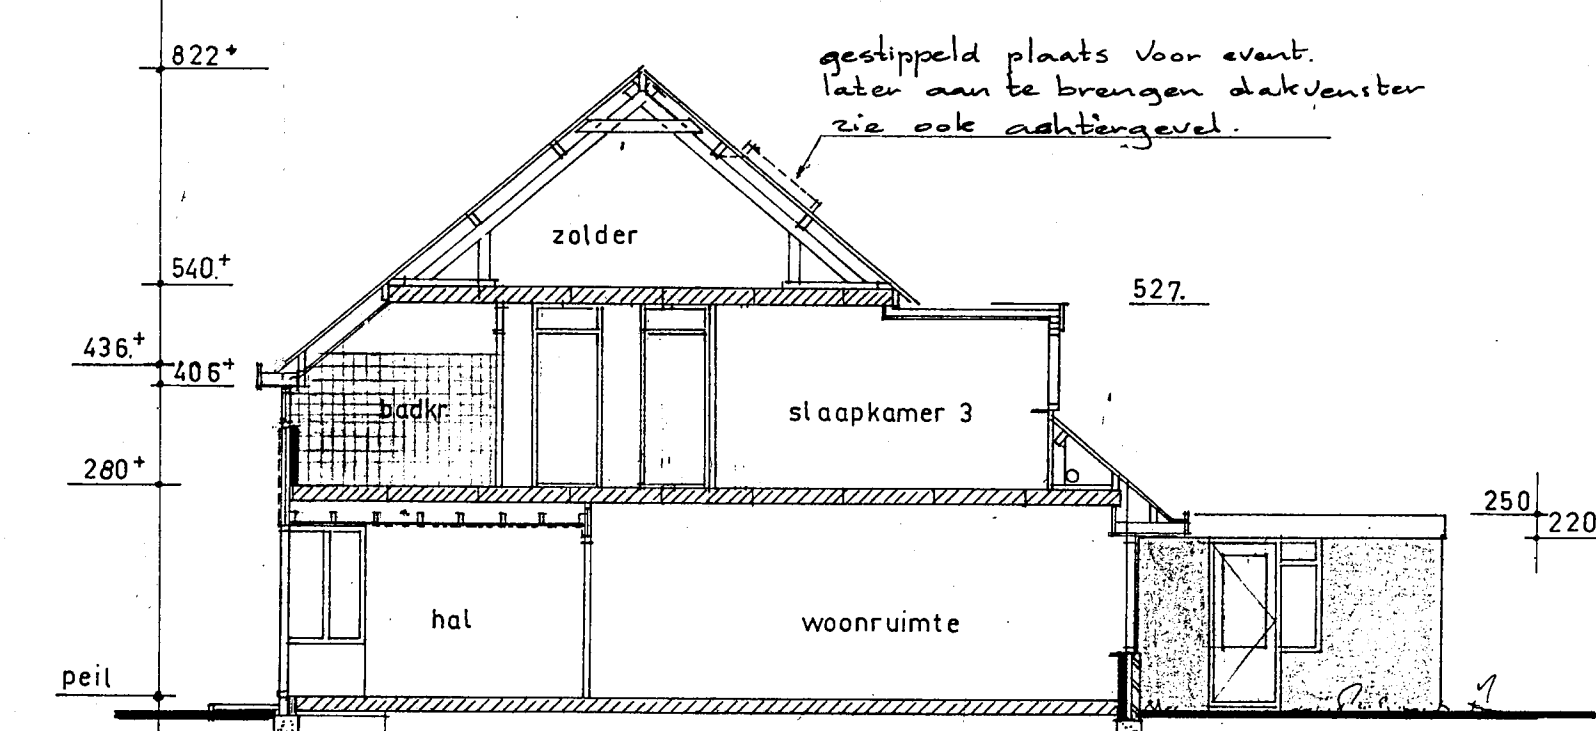

Doorsnede A-A.

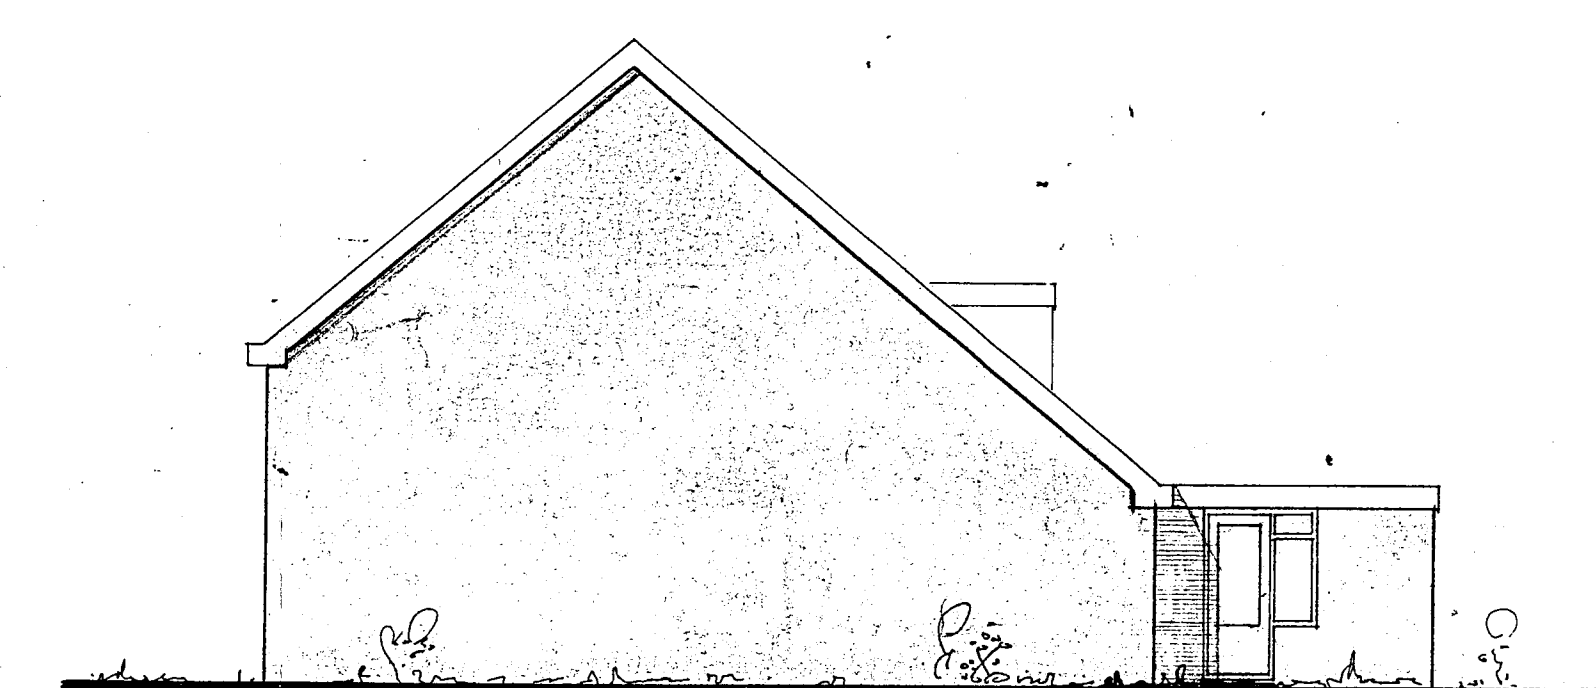


Zijgevel halzijde (woning N° 81 spiegelbeeld)



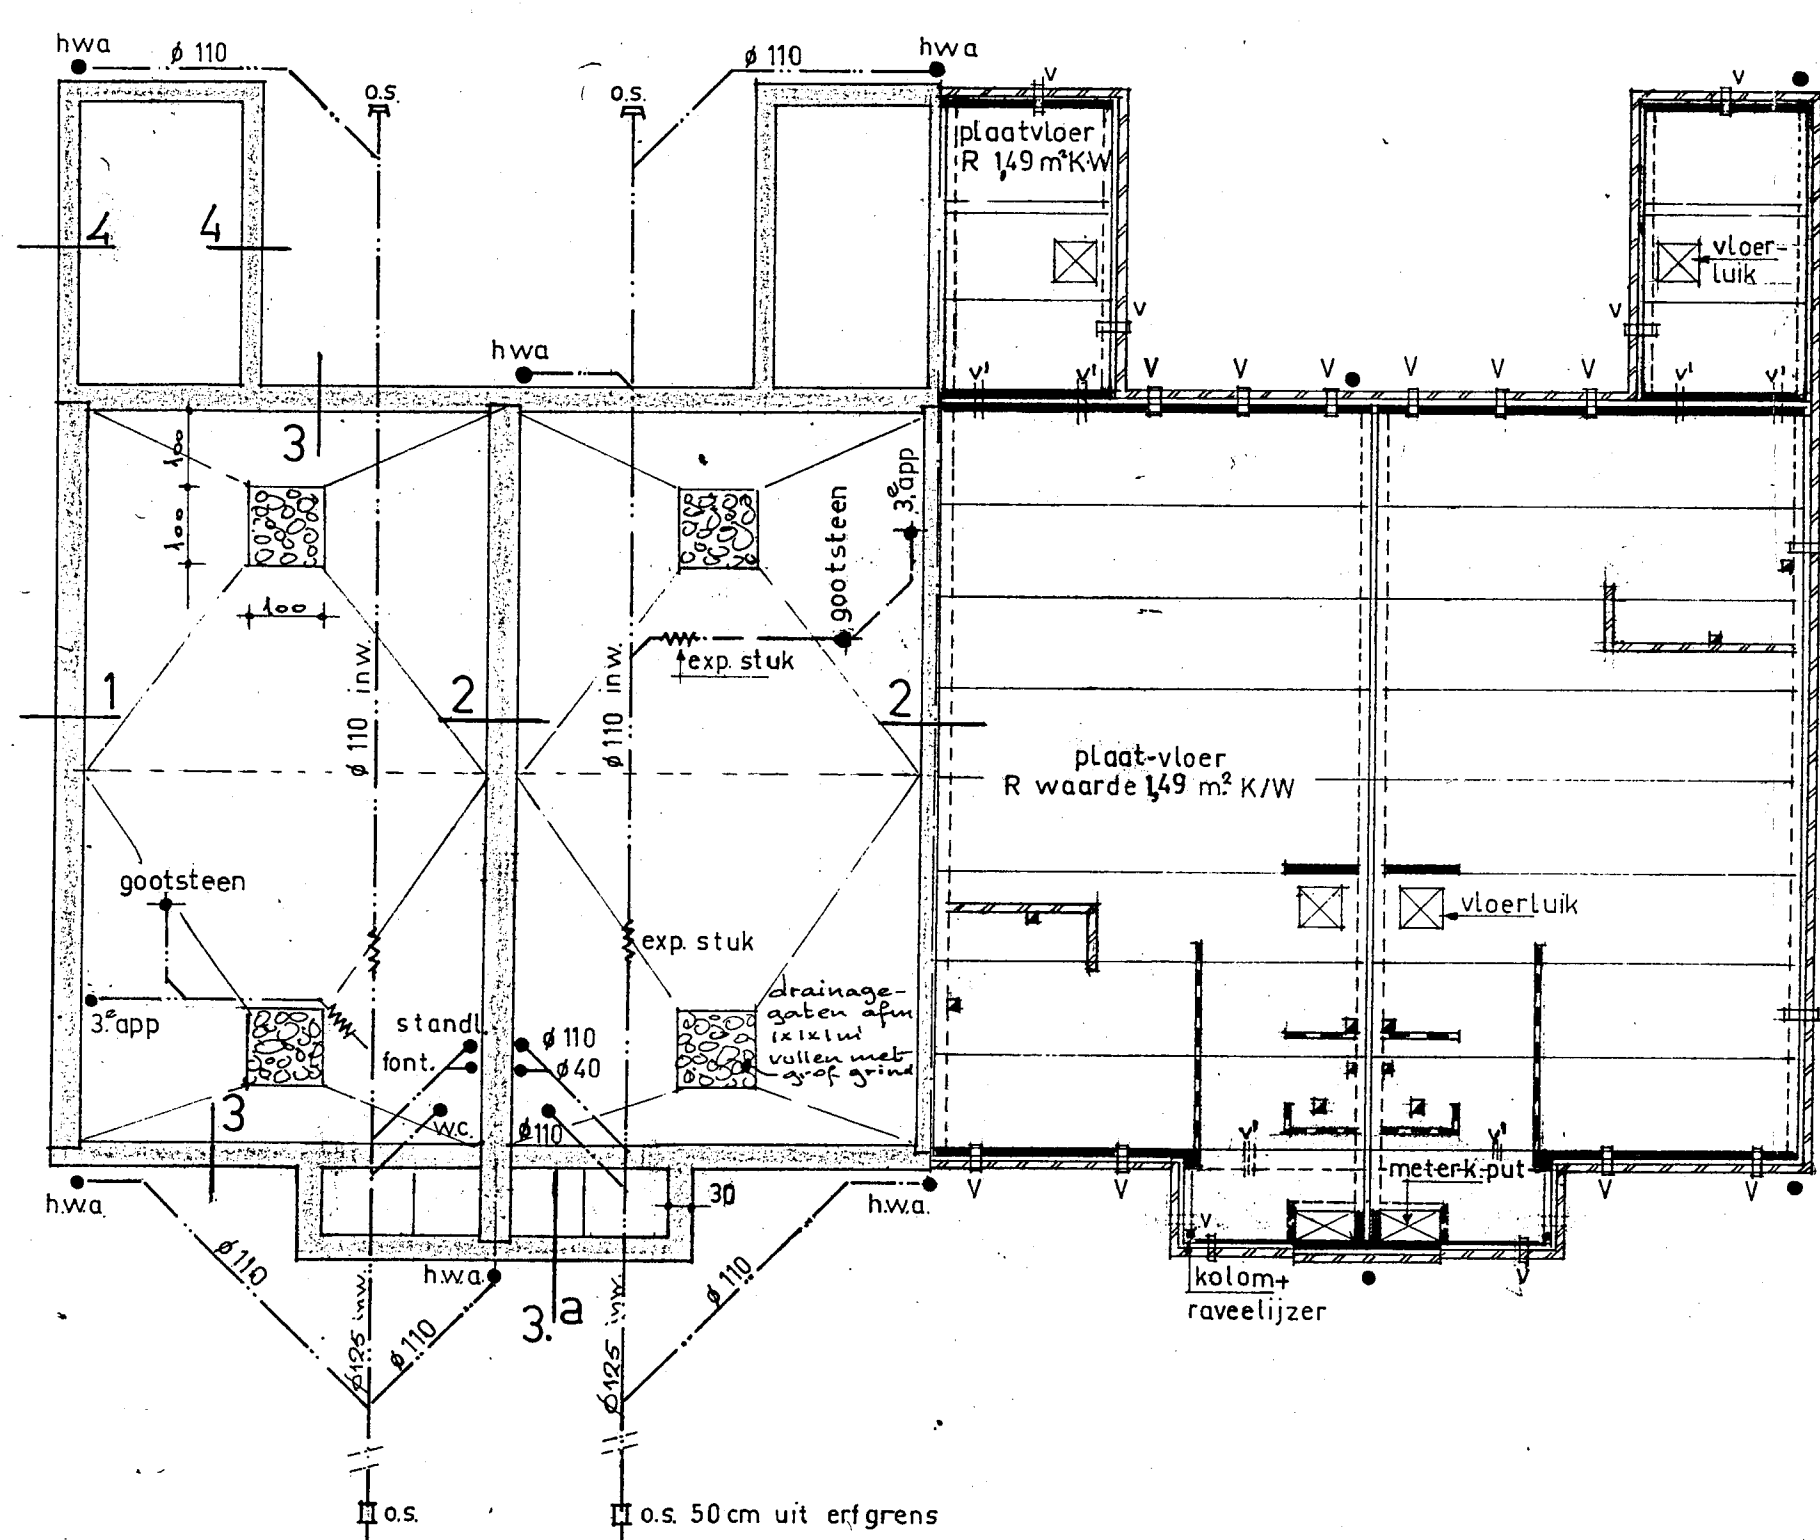


D1 D2 D1 D2
Fundering + Riolering Begane grondvloer

hwa: hemelwaterafvoer ø 80 aansluiten met syphon op grondleiding
o.s. = ontstoppingsstuk
v = vloerventilatiekoker Ubbink
a = vloerventilatie ø 70 mm in hart balk

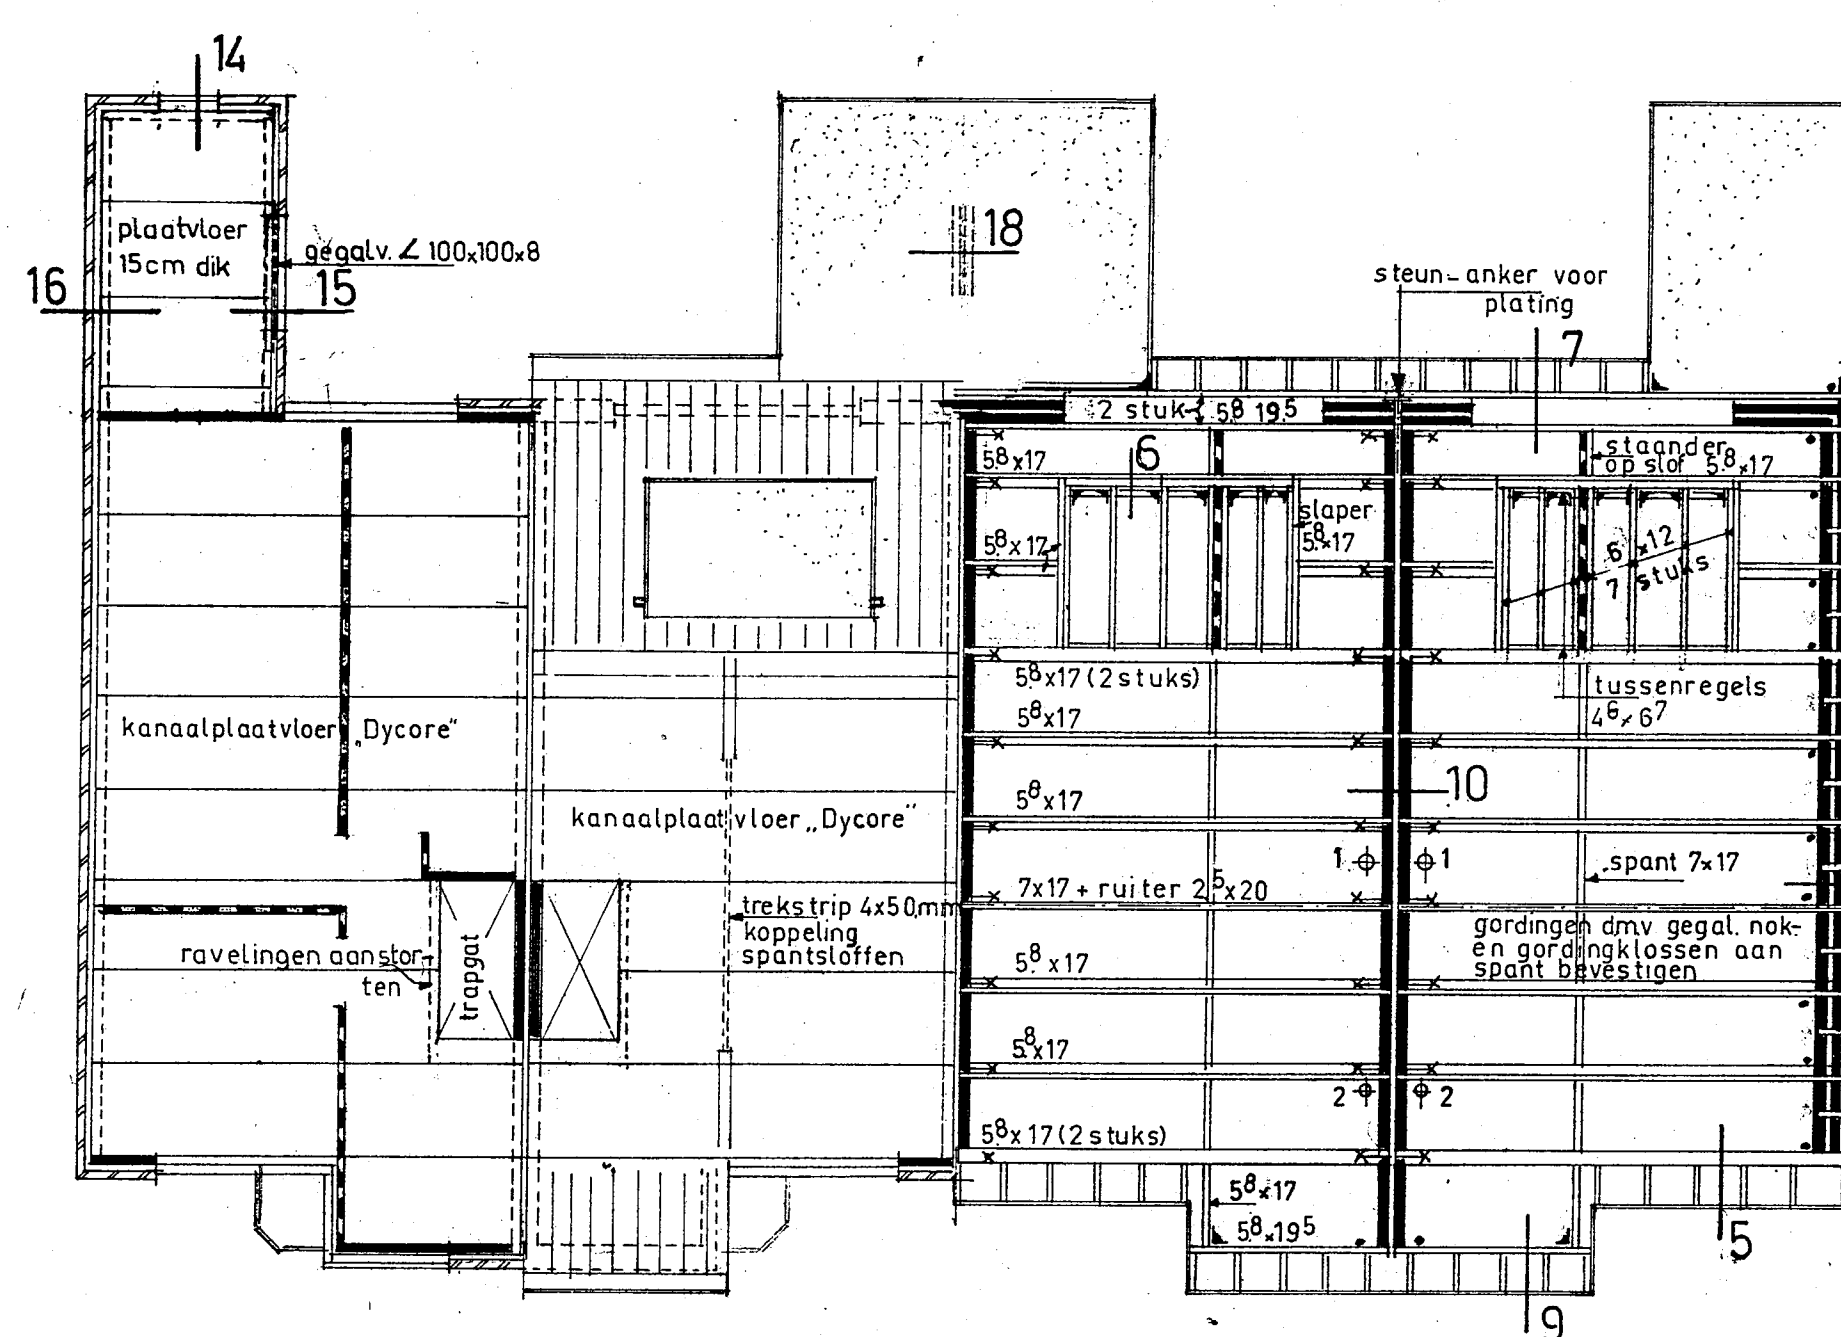

Verdiepingsplan Zolderplan Kapplan

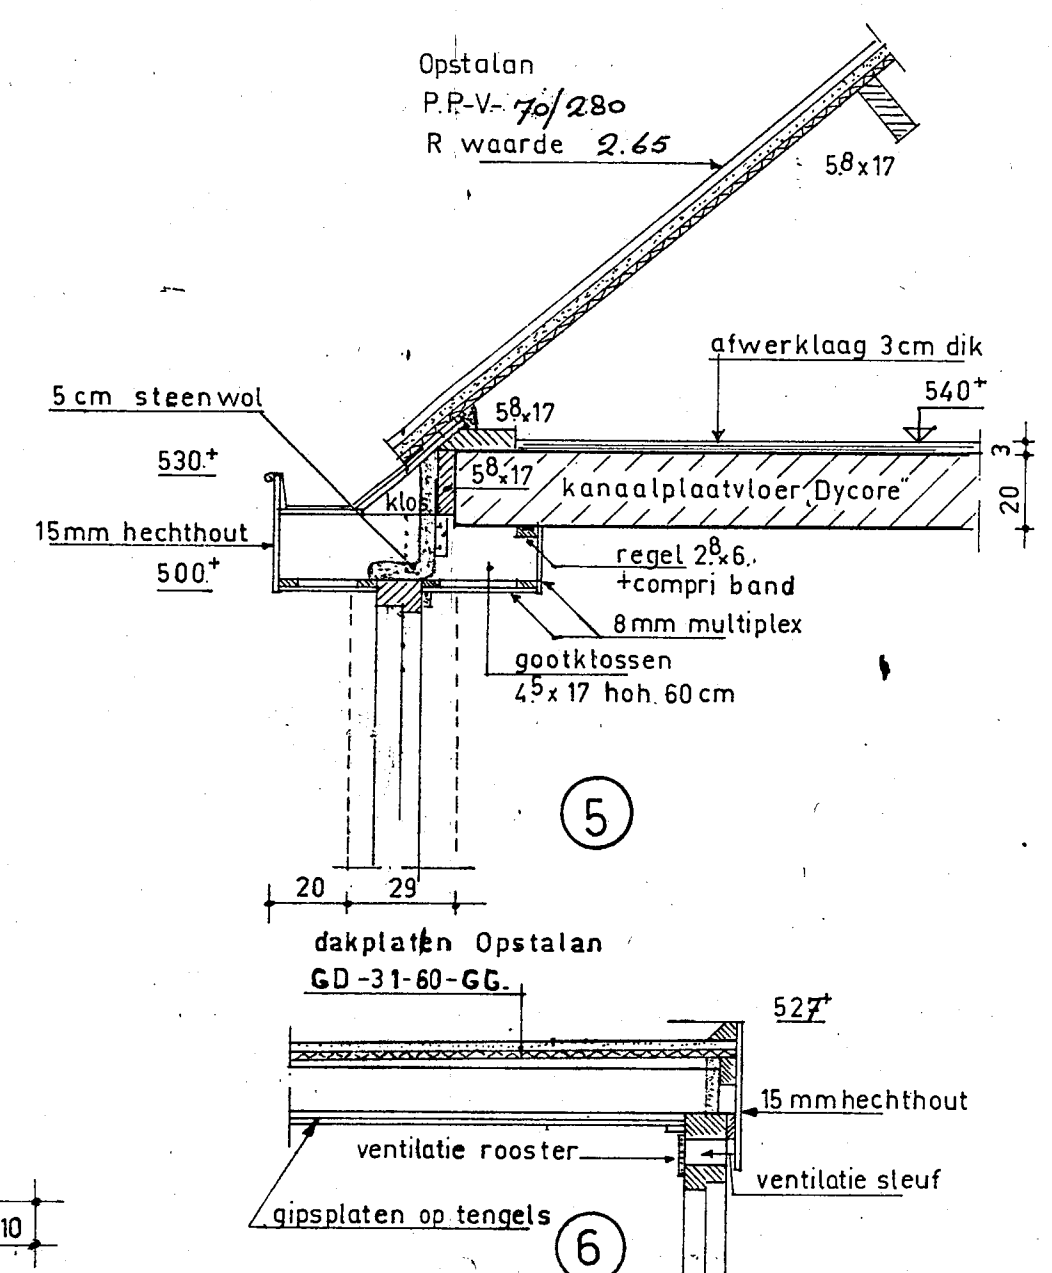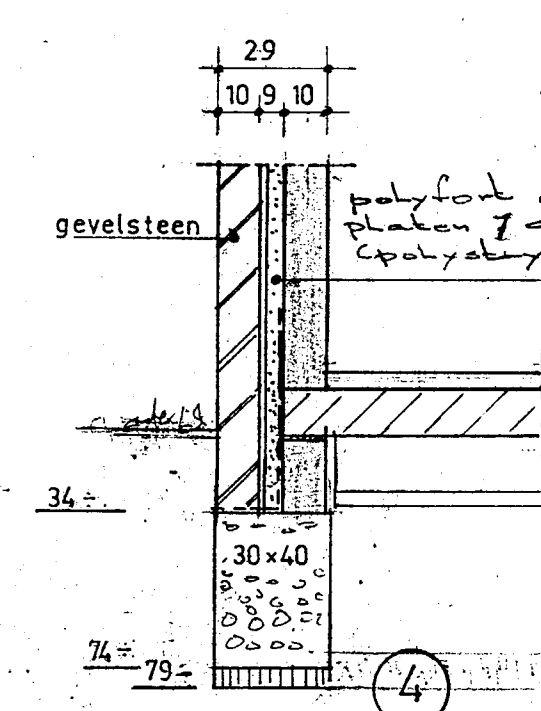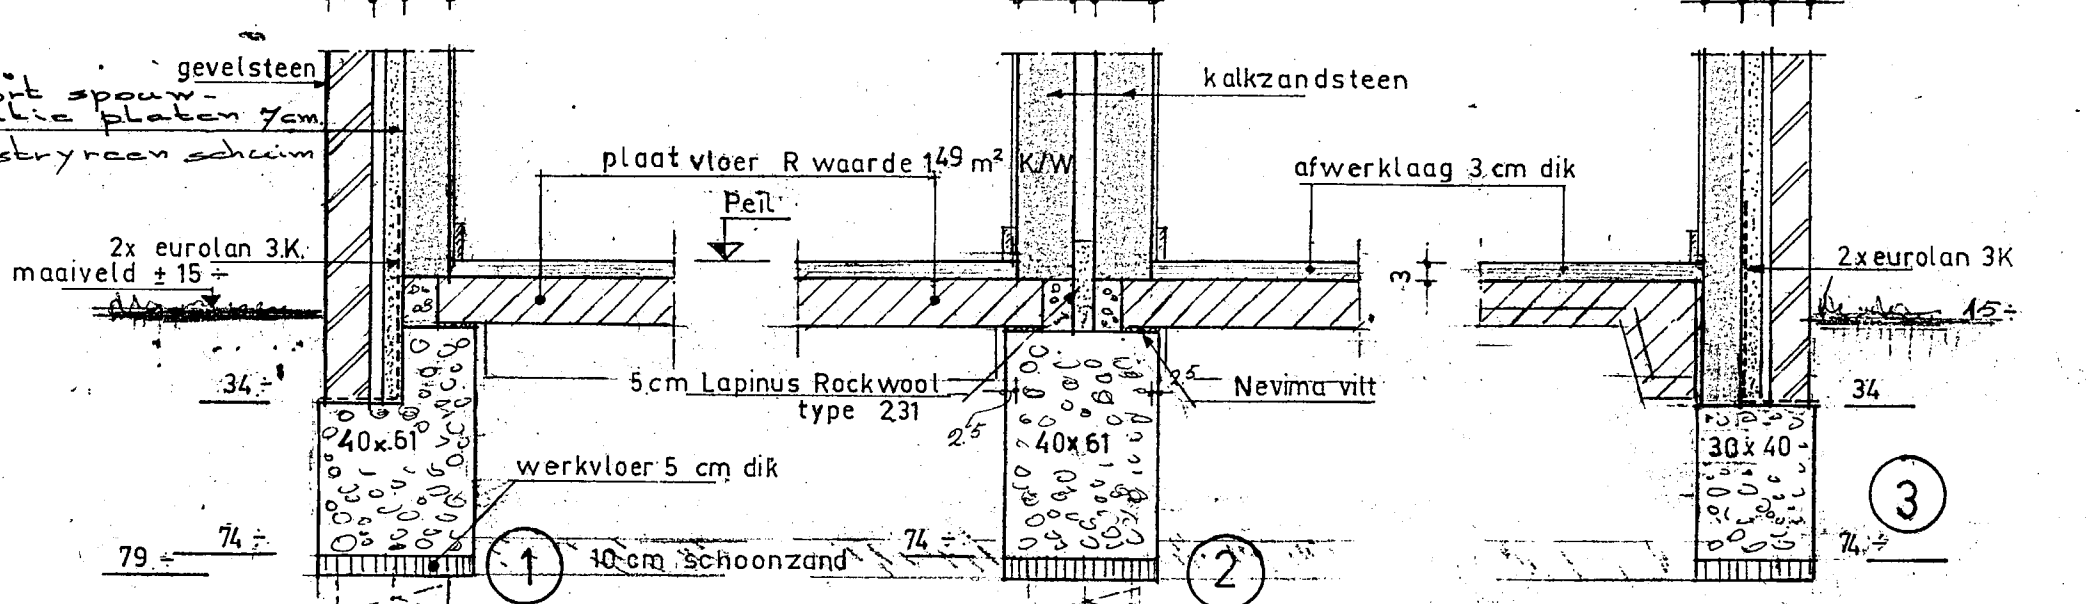


Renvooi

- = gevelsteen
- = kalkzandsteen 10 en 15 cm dik
- = gibo gipsblokken 7cm dik type GN 70
- = gibo gipsblokken 7cm dik type GZ 70 (-20dB)
- + mv = mechanise ventilatie systeem aangesloten in keuken, wc en badkamer+wasmekap,
- + 1 = rookgasafvoer CV volgens Givex gecombineerd met afvoer mech. ventilator
- + 2 = ontluftung standleiding ø 50 mm d.m.v. een = blinde haakanker = Ubbink riool ontluftung
- = opwaai anker lang 100cm ø 10 mm
- = hoek of gripanker
- = toewer verse lucht badkamer 12 dm² onder de deur
- = leidingen+ wandcontactdozen min. de muurdikte in de wanden verspringen.


D-1 buingericht - wonen
D-2 slaapericht - wonen

Behoort bij besluit van de Raad van Heemske: 8. en v.v. dd. 6 NOV. 1984 no. 1329/1984
Rijksland De Regentaris van Heemske,

STICHTING CENTRAAL EIGENDOMBEHEER					
BOUWPLAN			BESTEKTEKENING		
38 Eengezinswoningen type D Breedweer te Heemske					
get. 4-1-83	par. 1	gew. 17-12-1983	get. 17-12-1983	schal. 1:20-1:100	werk no. 127
get. 12-12-1983	par. 1	gew. 12-12-1983	get. 12-12-1983	form. 75 x 92	blad. 1 D

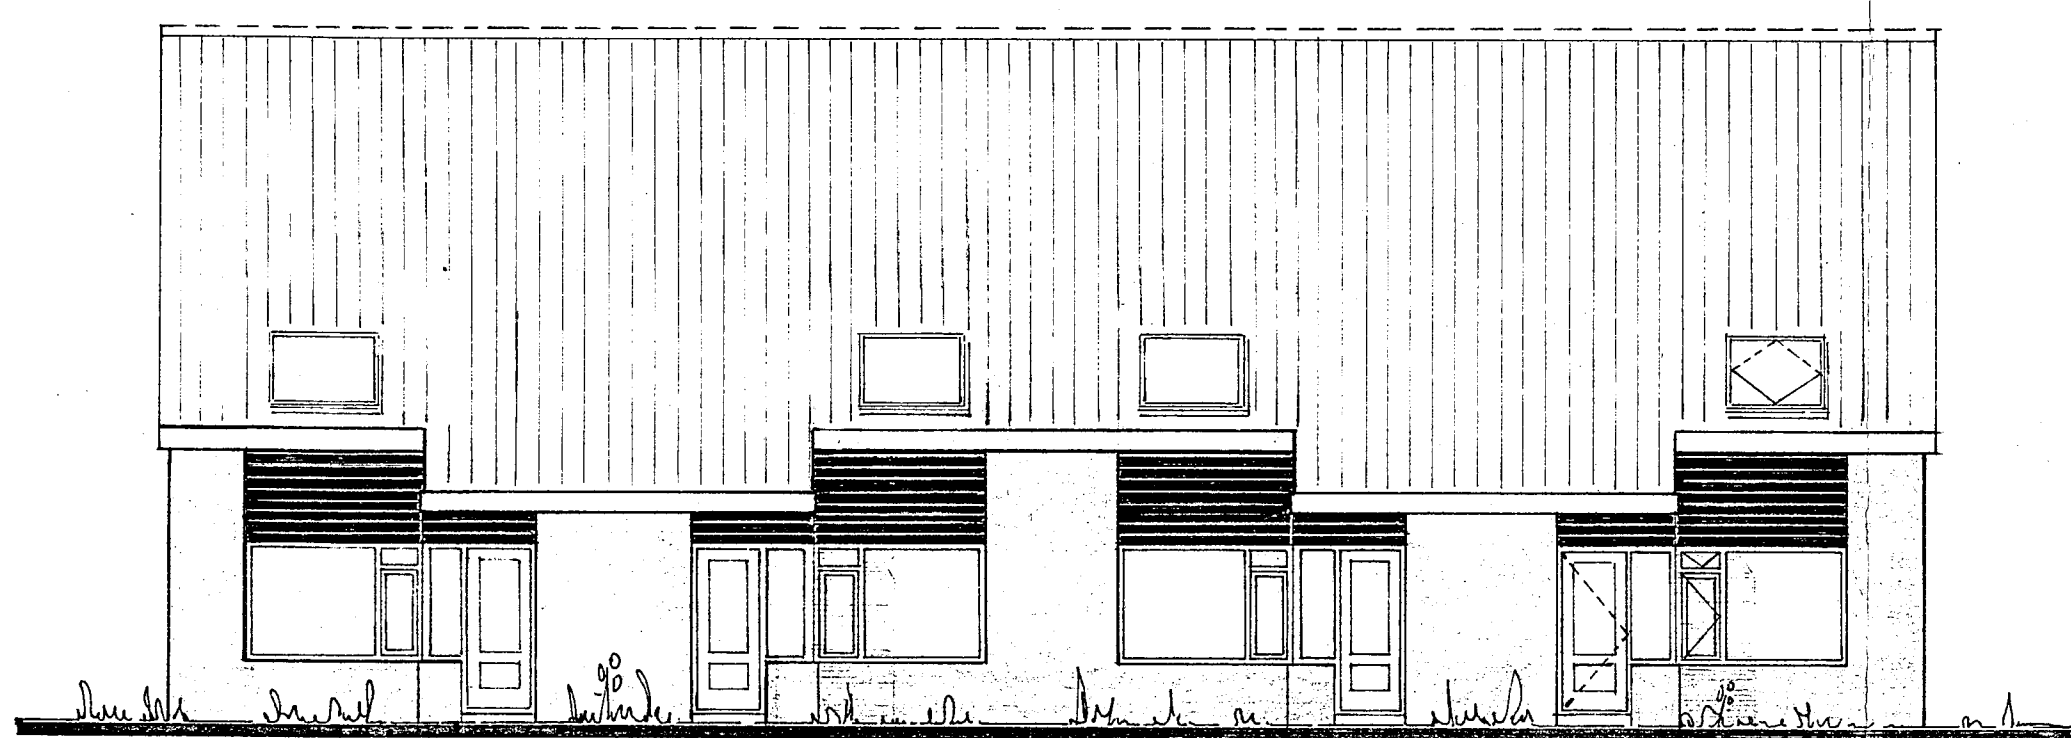



voorgevel.

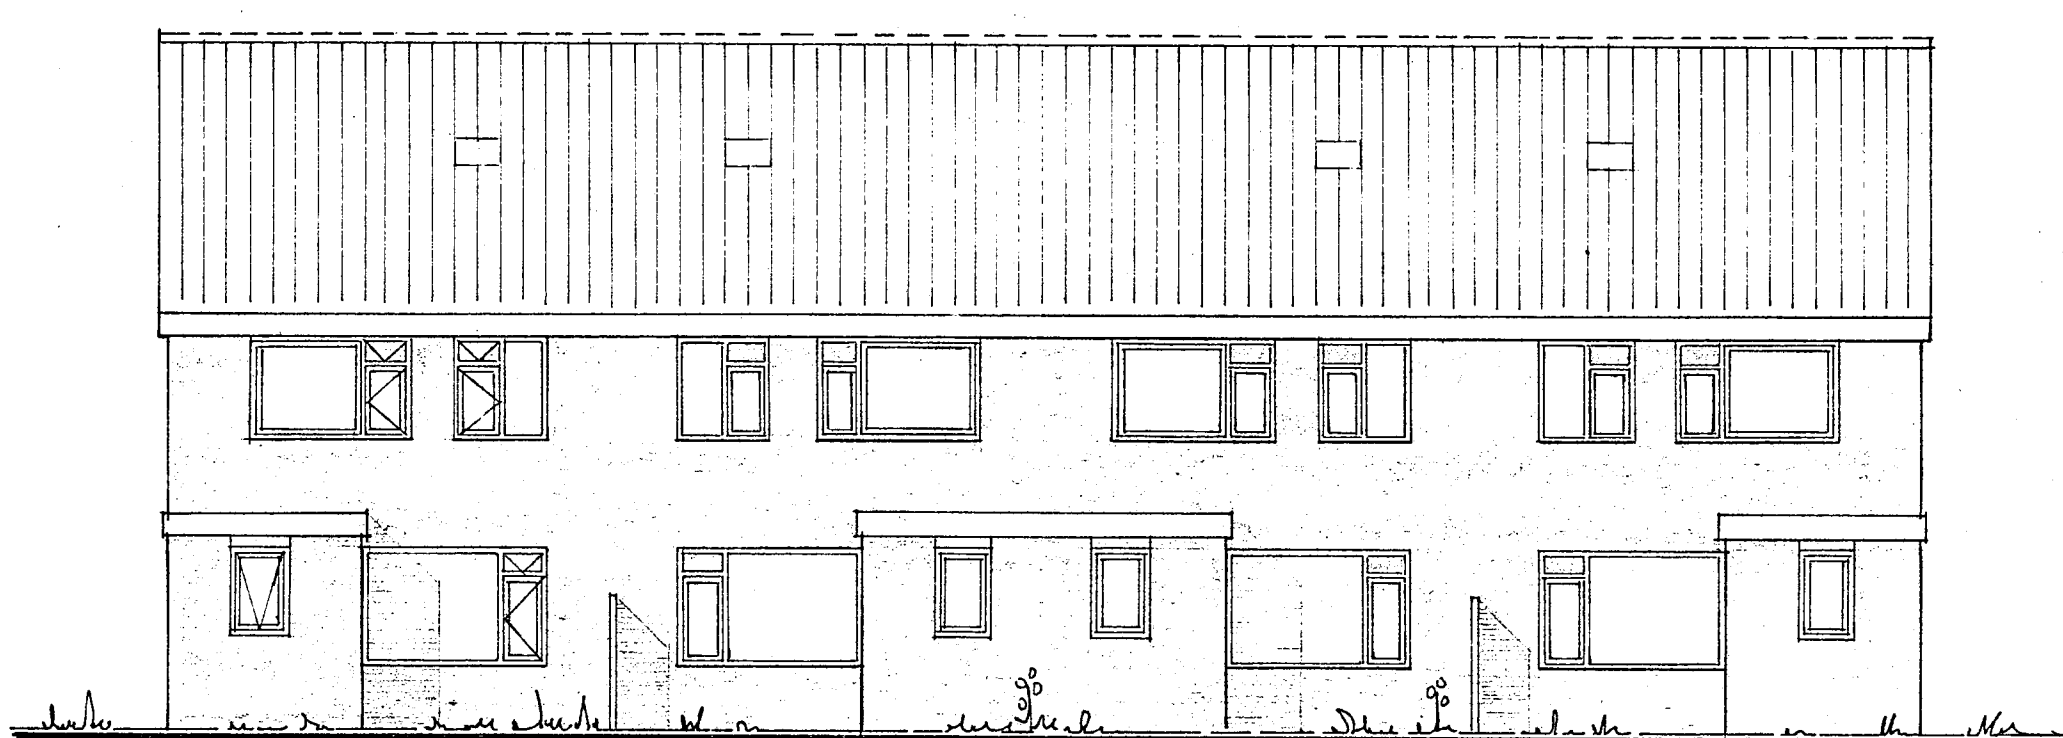


achtergevel.




zijgevel.

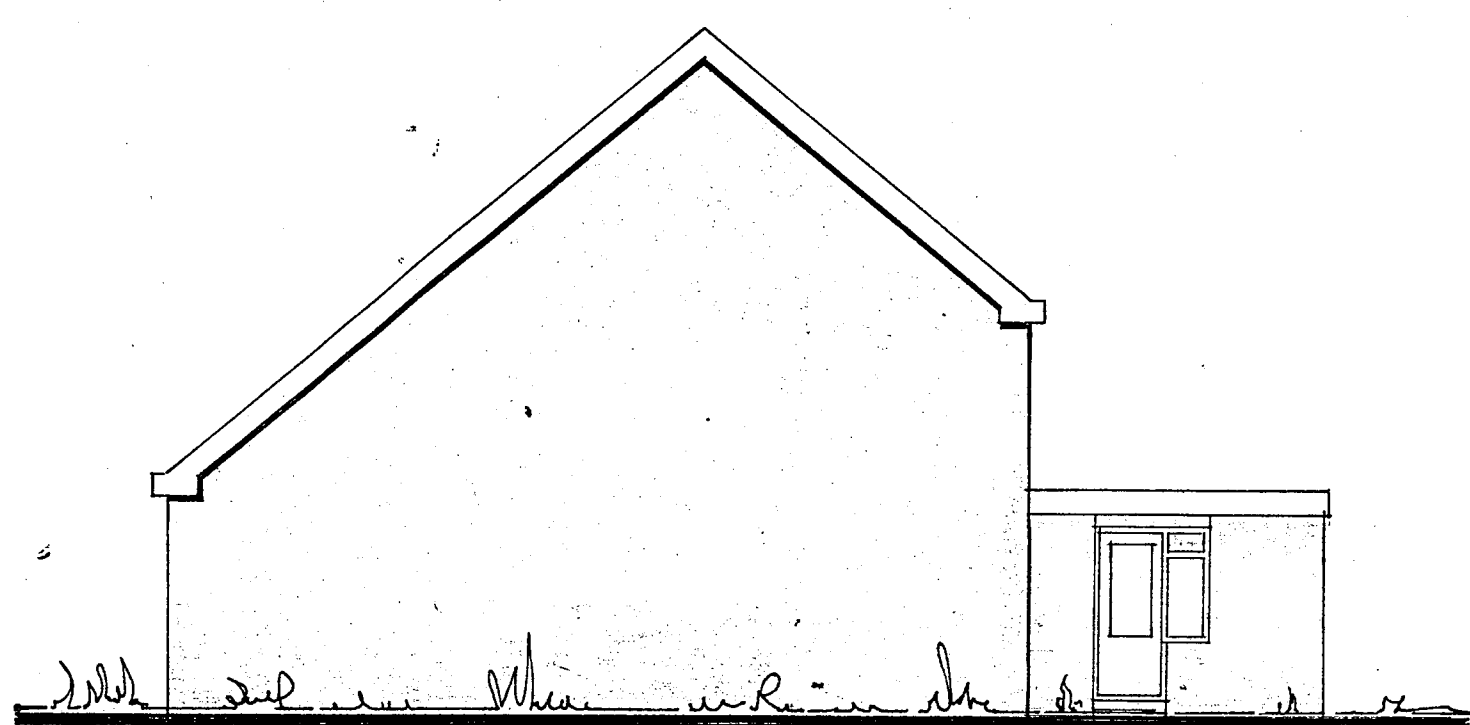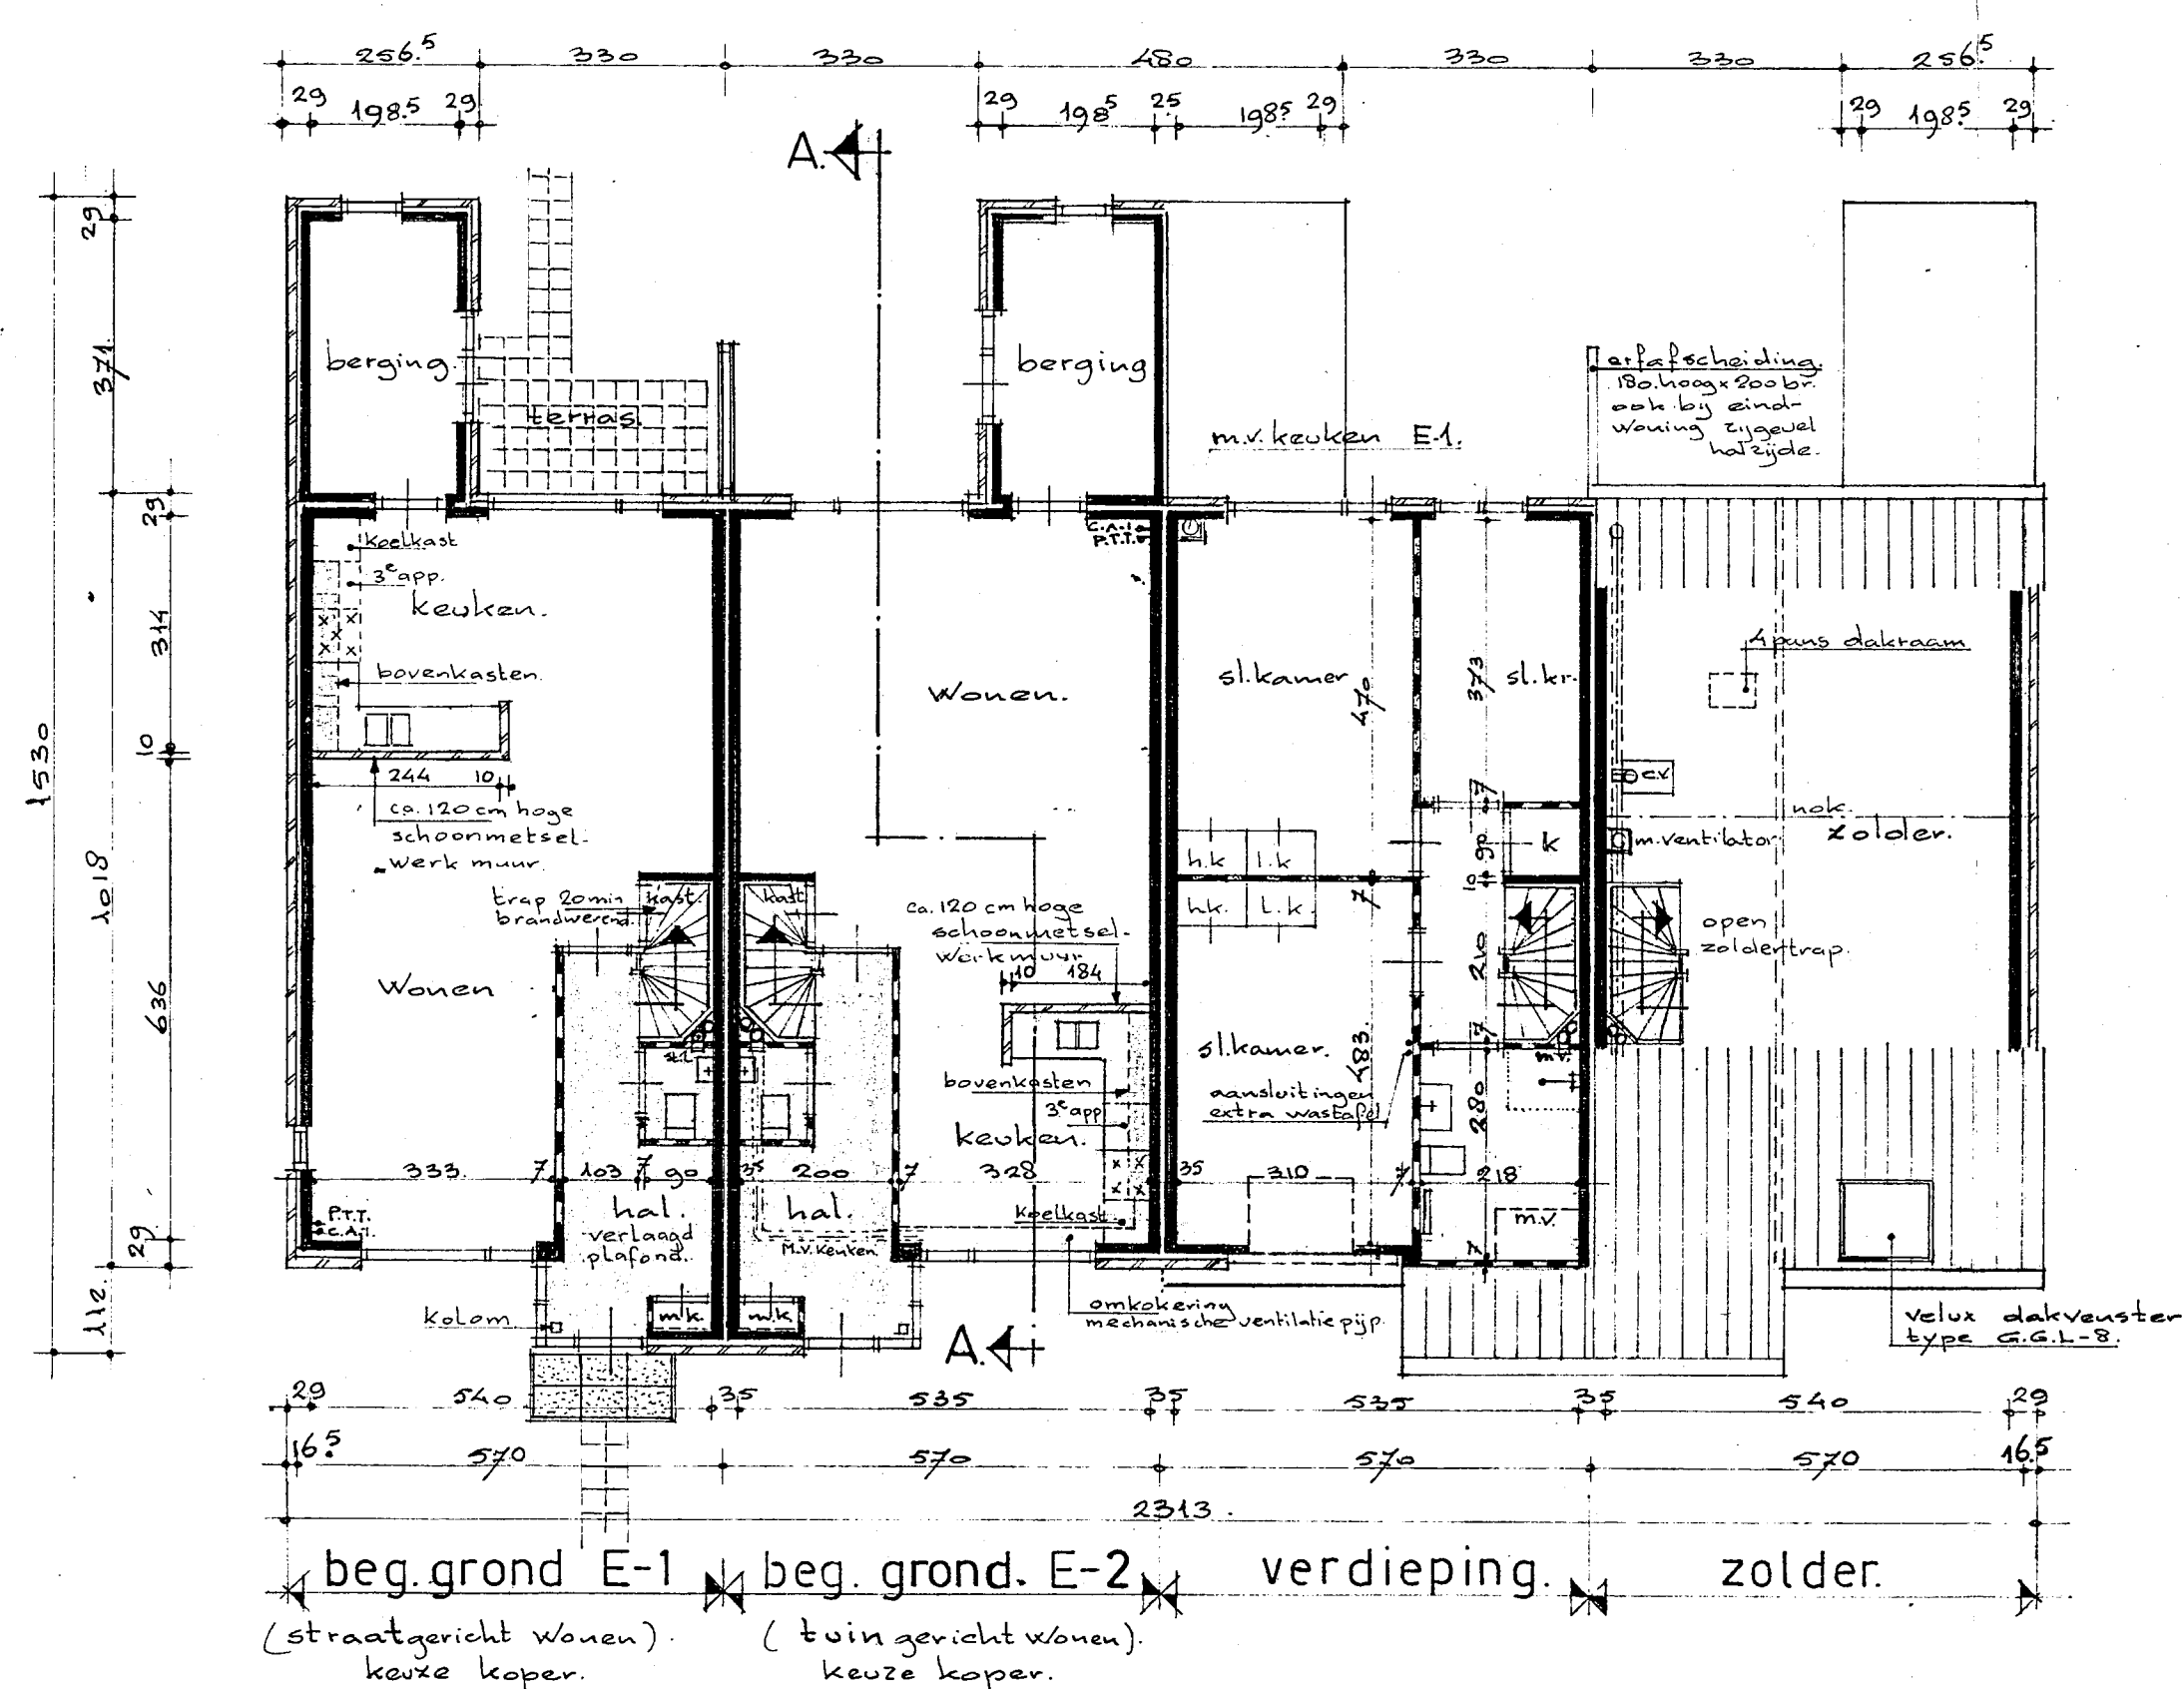



zij gevel (met hal aan buitenzijde).
geldt voor bouwnummer 80 zie situatie.

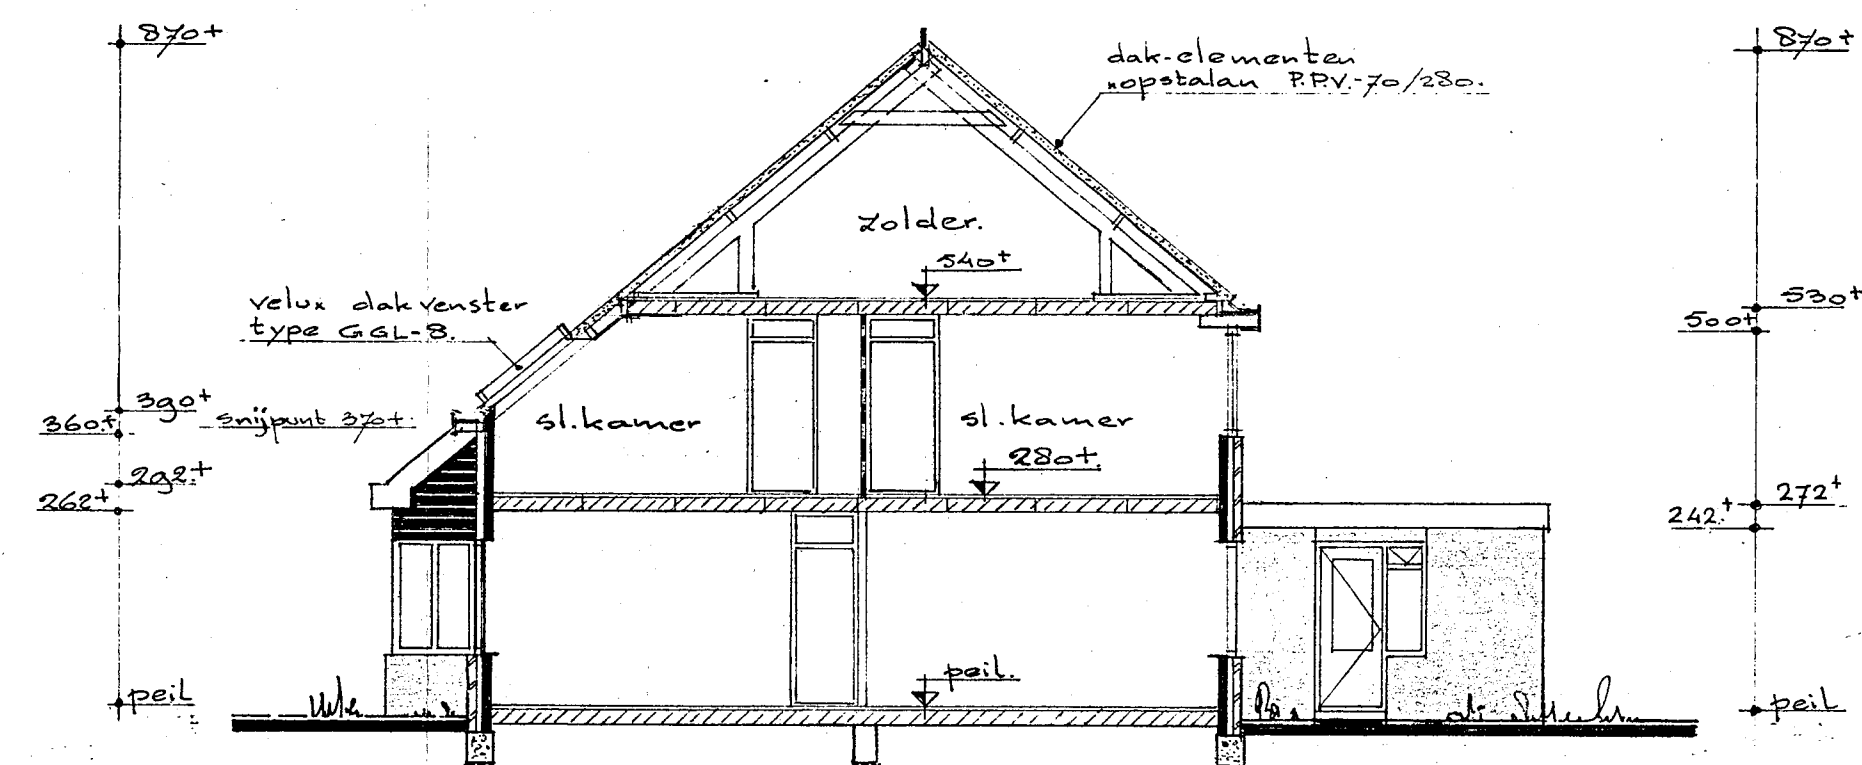

doorsnede A-A.

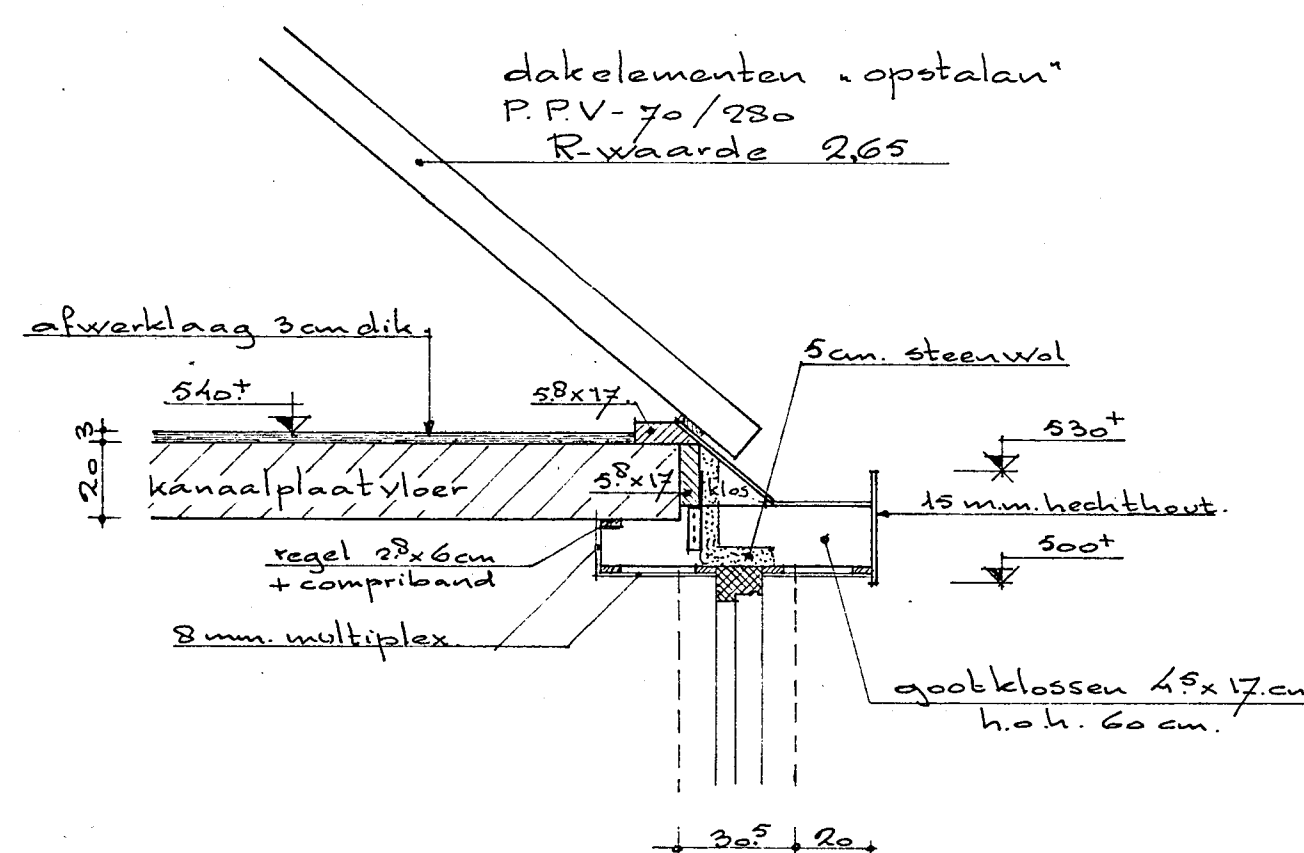


gootdetail.

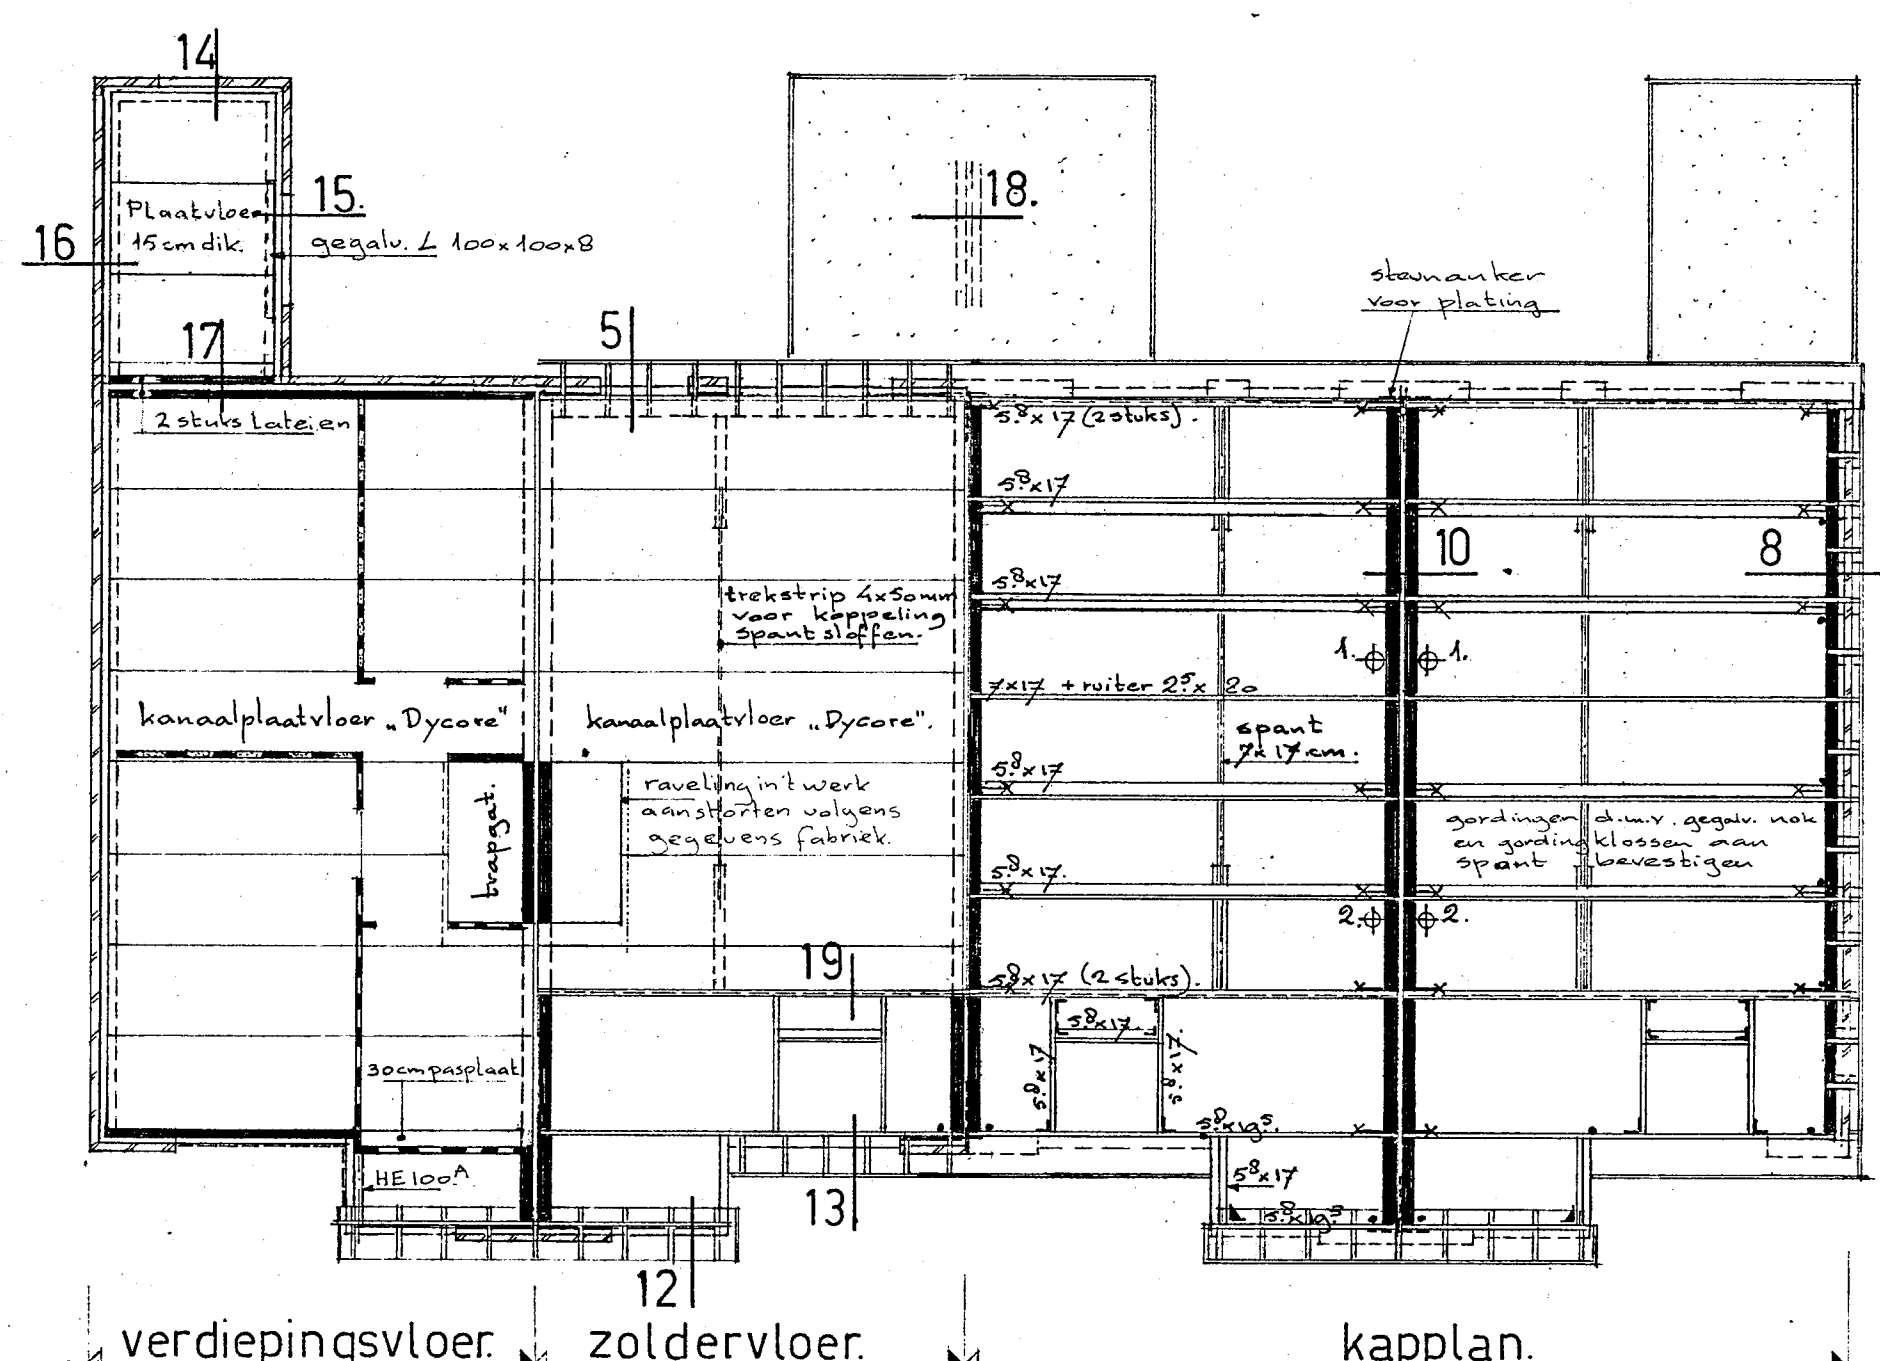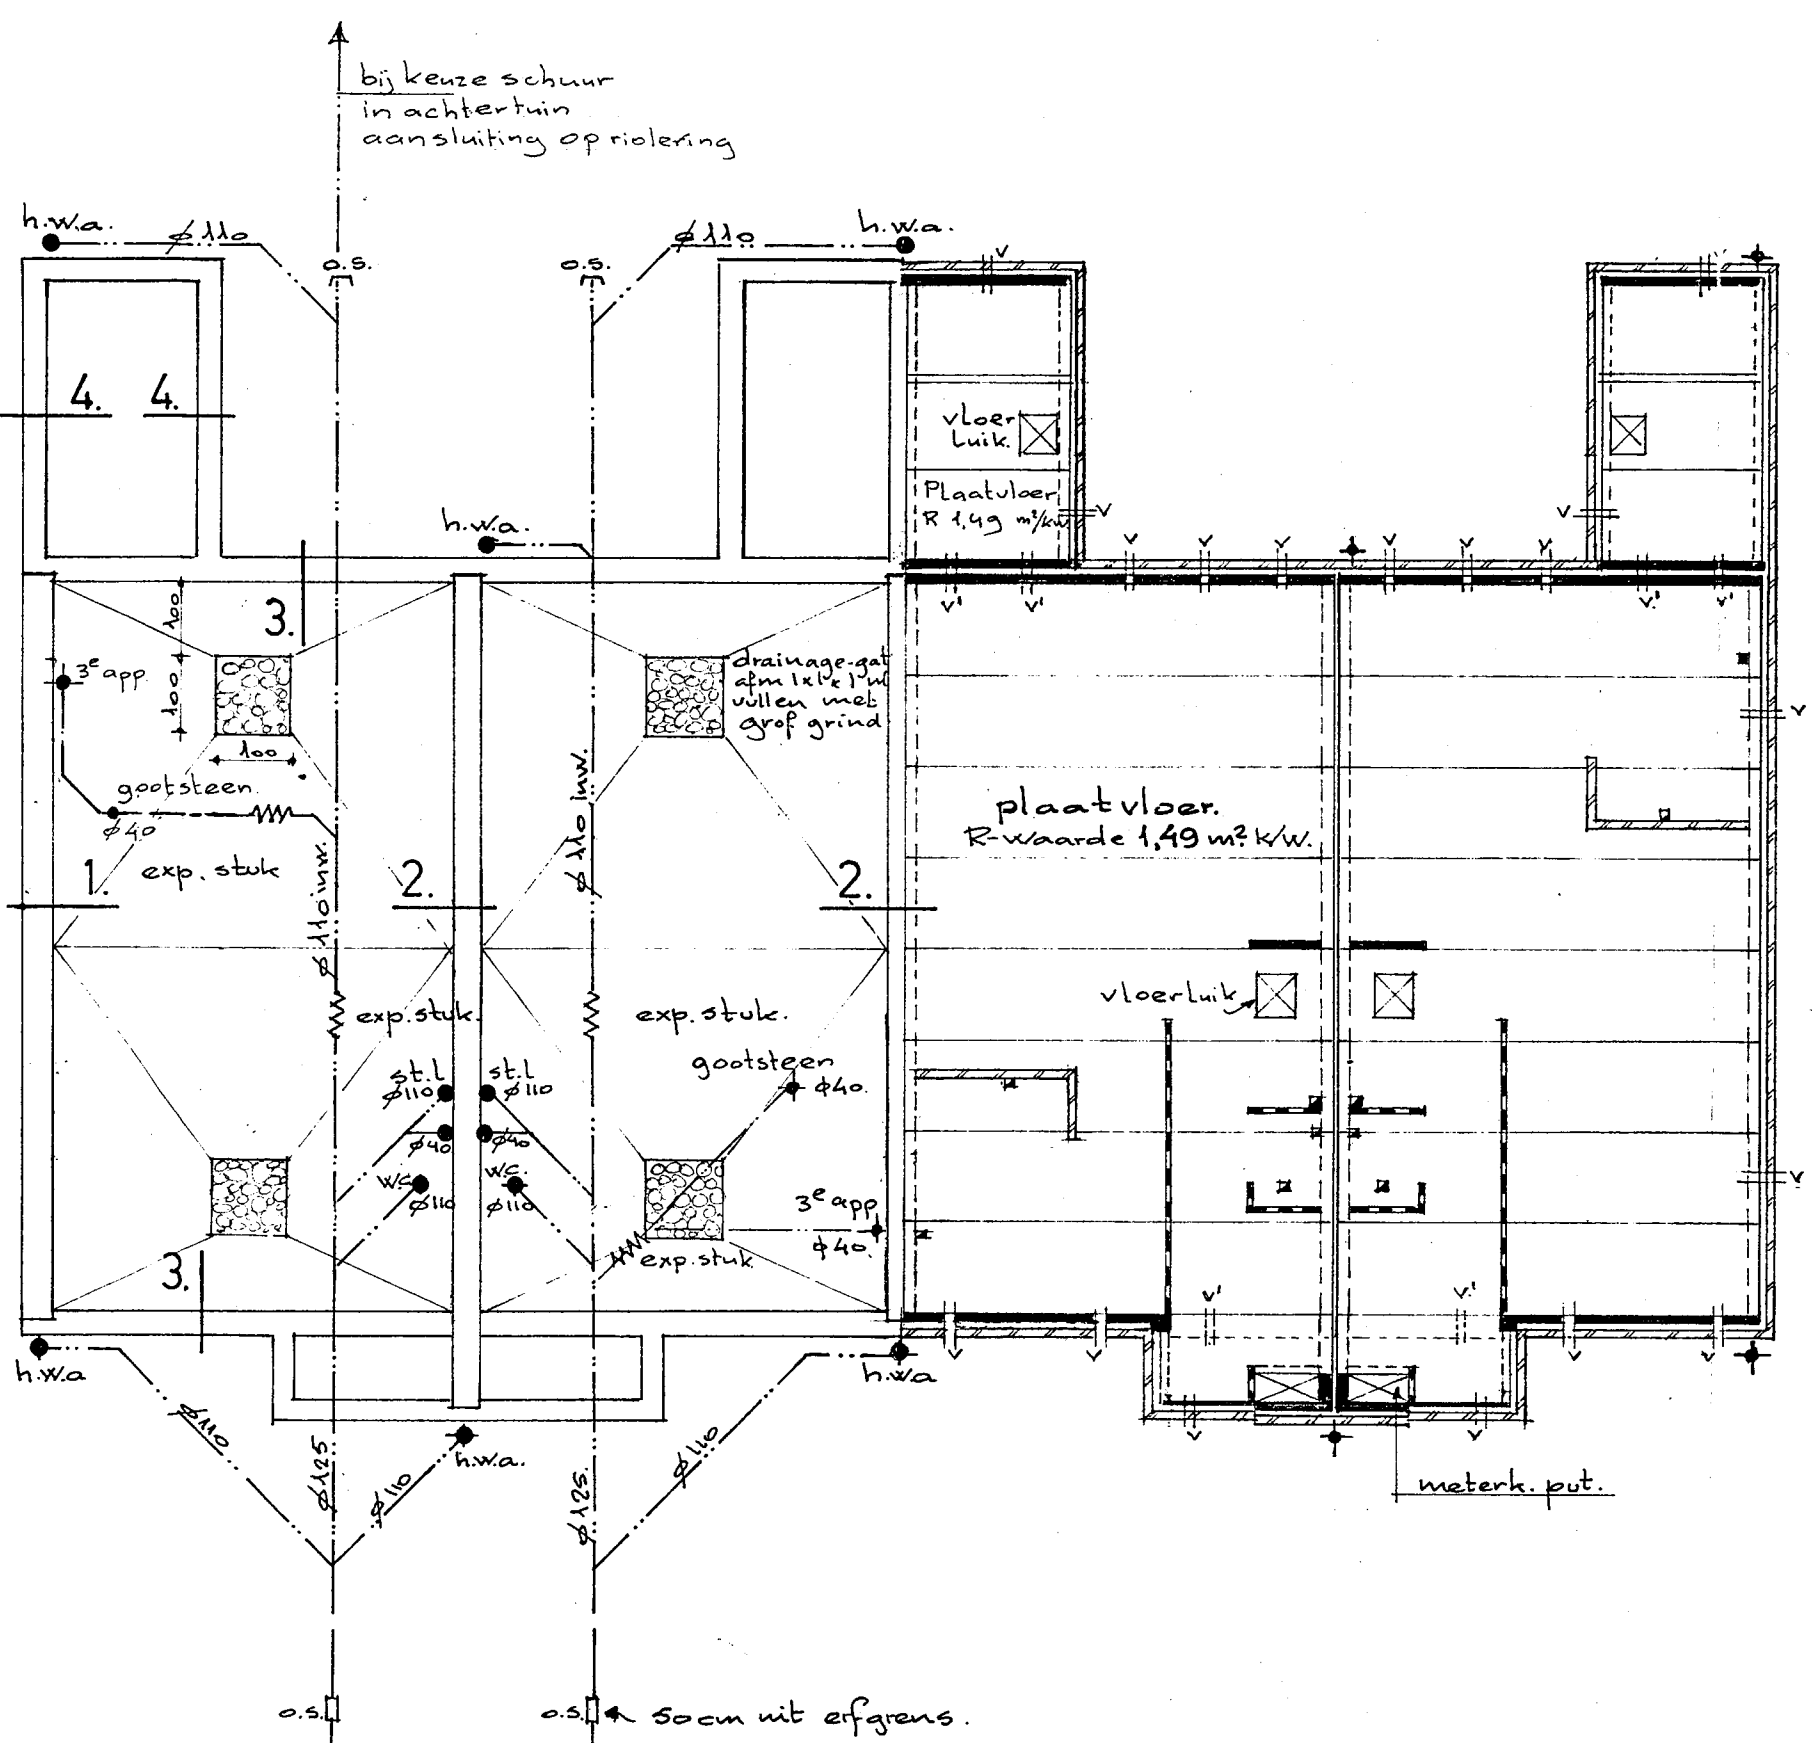

fundering + riolering E-1 (straatgericht wonen)
fundering + riolering E-2 (tuingericht wonen)
E-2 SP. beg. grondvloer (tuingericht wonen)
E-1 SP. beg. grondvloer (straatgericht wonen)


h.w.a. = hemelwaterafvoer 80 mm aansluiten d.m.v. syfon op grondleiding.
o.s. = ontstoppingstuk.
V = vloer ventilatie koker Ubink.
V = vloer ventilatie 80 mm in hart balk. zie tek. blad 3E.

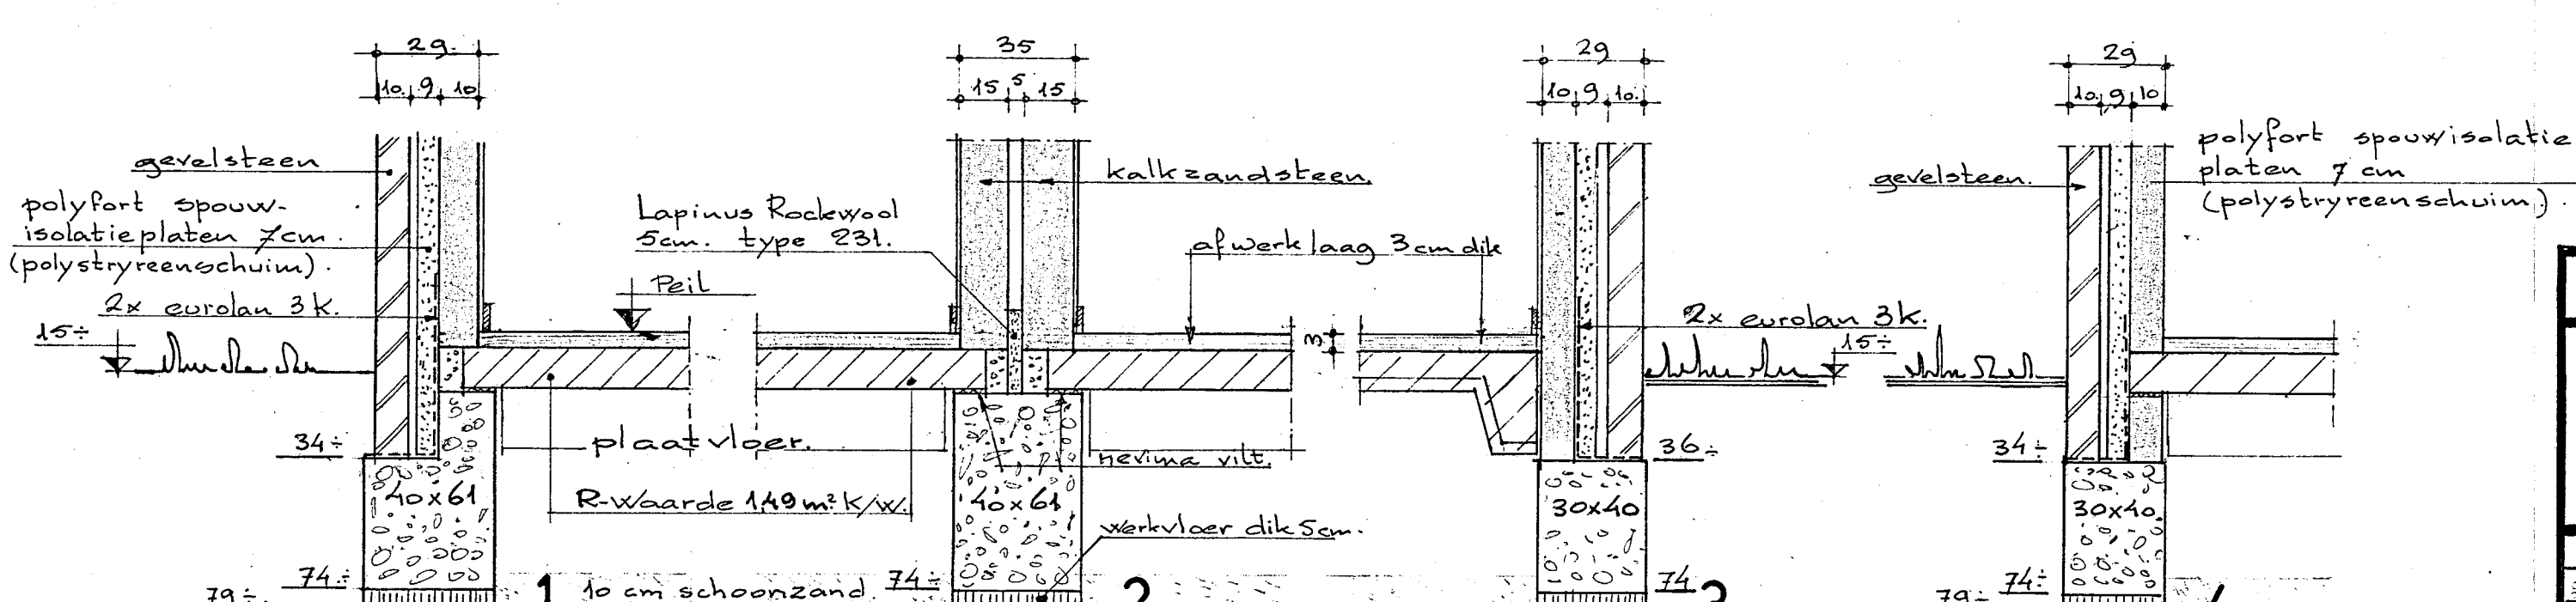


- renvooi**
- = gevelsteen
 - = kalkzandsteen resp. 15 en 10 cm dik
 - = gibo gipsblokken 70 cm dik type GN 70
 - = gibo gipsblokken 70 cm dik type GZ 70 (-20 dB)
 - +mv = mechanische ventilatie systeem aangesloten in badkamer w.c. en keuken + wasenkap.
 - +1. = rookgasafvoer C.V. volgens GIVE, gecombineerd met afvoer mech. ventilator.
 - +2. = ontluchting standleiding 80 mm. d.m.v. een Ubink riool ontluchtingspan.
 - x = blinde haakanker
 - = opwaai-anker lang 100 cm 10 mm
 - = hoek- of gripanker
 - * toevoer verse lucht badkamer 1,2 dm² onder de deur.
 - * leidingen + wandcontactdozen minstens de muurdikte in de wanden veropringend.
- E-1 = straatgericht wonen
E-2 = tuingericht wonen
SP = spiegelbeeld.
- VOOR DETAILS ZIE BLADEN 3D en 3E.

Behoort bij besluit v.v. de Rvd van Heenskerk B. en W. dd. 6 NOV. 1984 no. 1529/84 Mij bekend. De Secretaris van Heenskerk.


STICHTING CENTRAAL EIGENDOMBEHEER				
BOUWPLAN		BESTEKTEKENING		
13 eengezinswoningen type E plan „Breedweer“ te Heenskerk.				
datum	par.	gew.	gew. 16-12-83.5	schak
11-7-1983	n.s.p.	12-12-1983	11-7-1983	1:100 + 1:20
11-7-1983	n.s.p.	12-12-1983	11-7-1983	75 x 92
				blad 1E

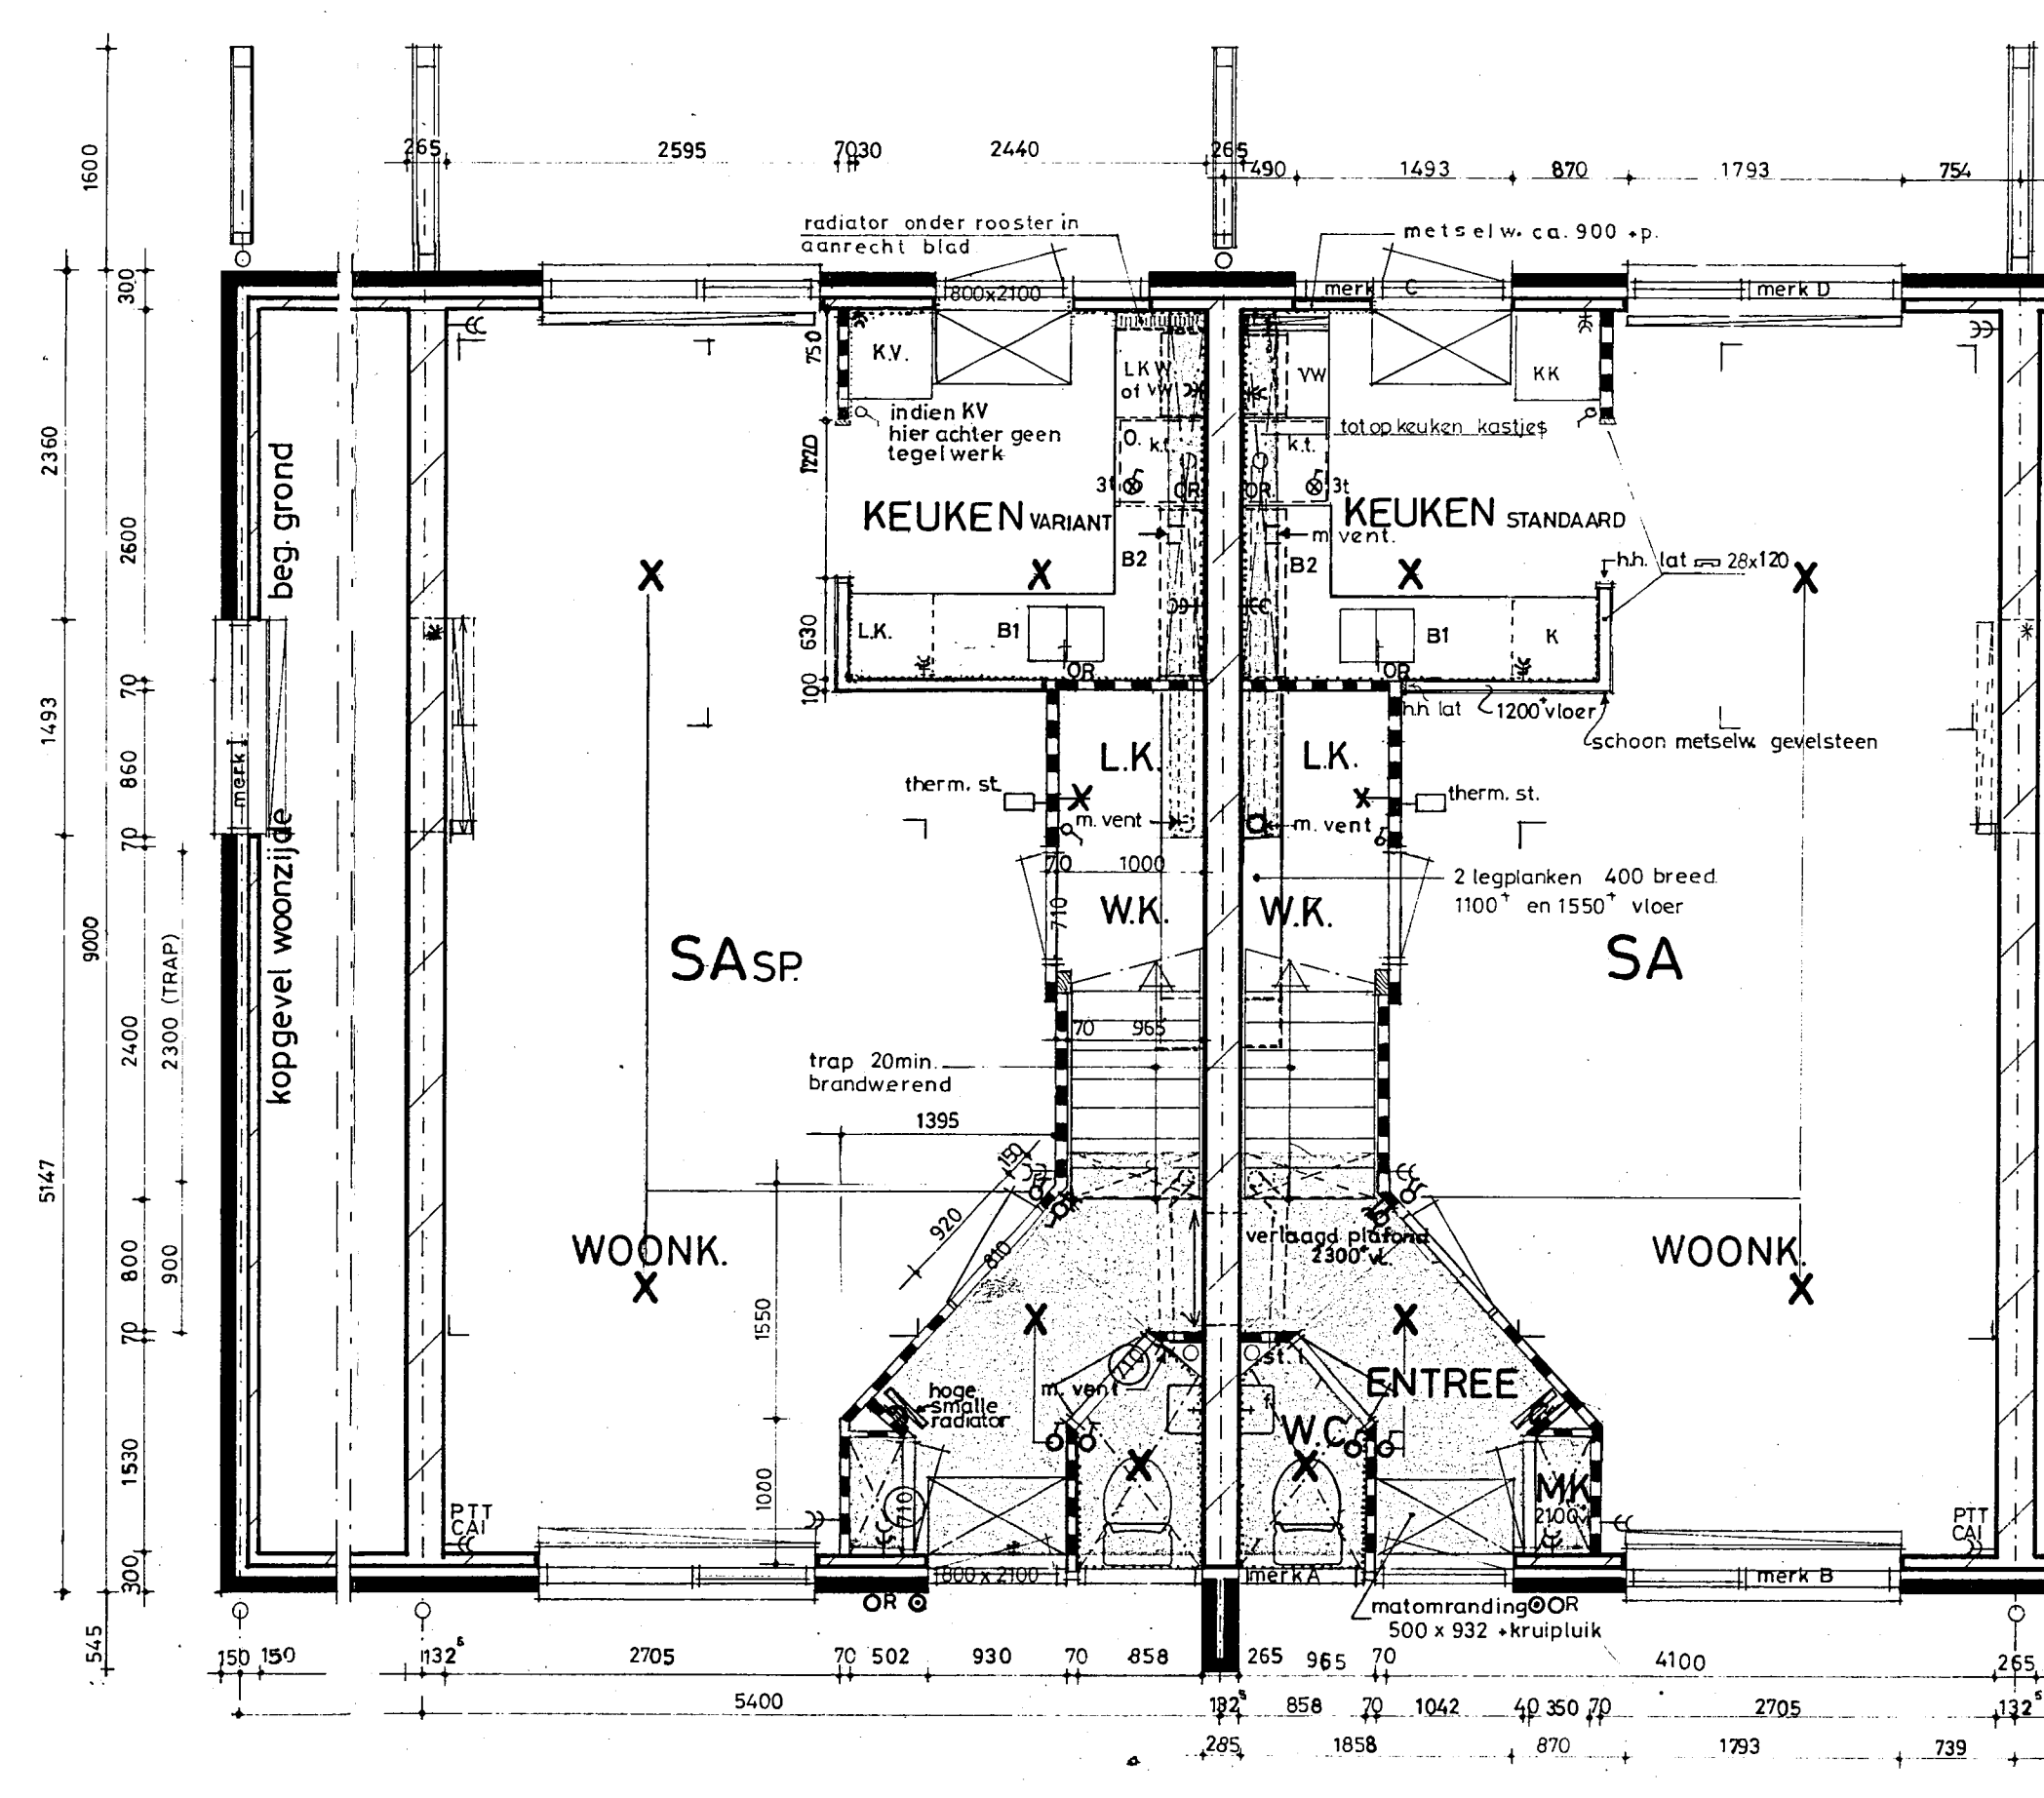


BEGANE GROND WONEN ENTREEZIJDE SA 3-4-5

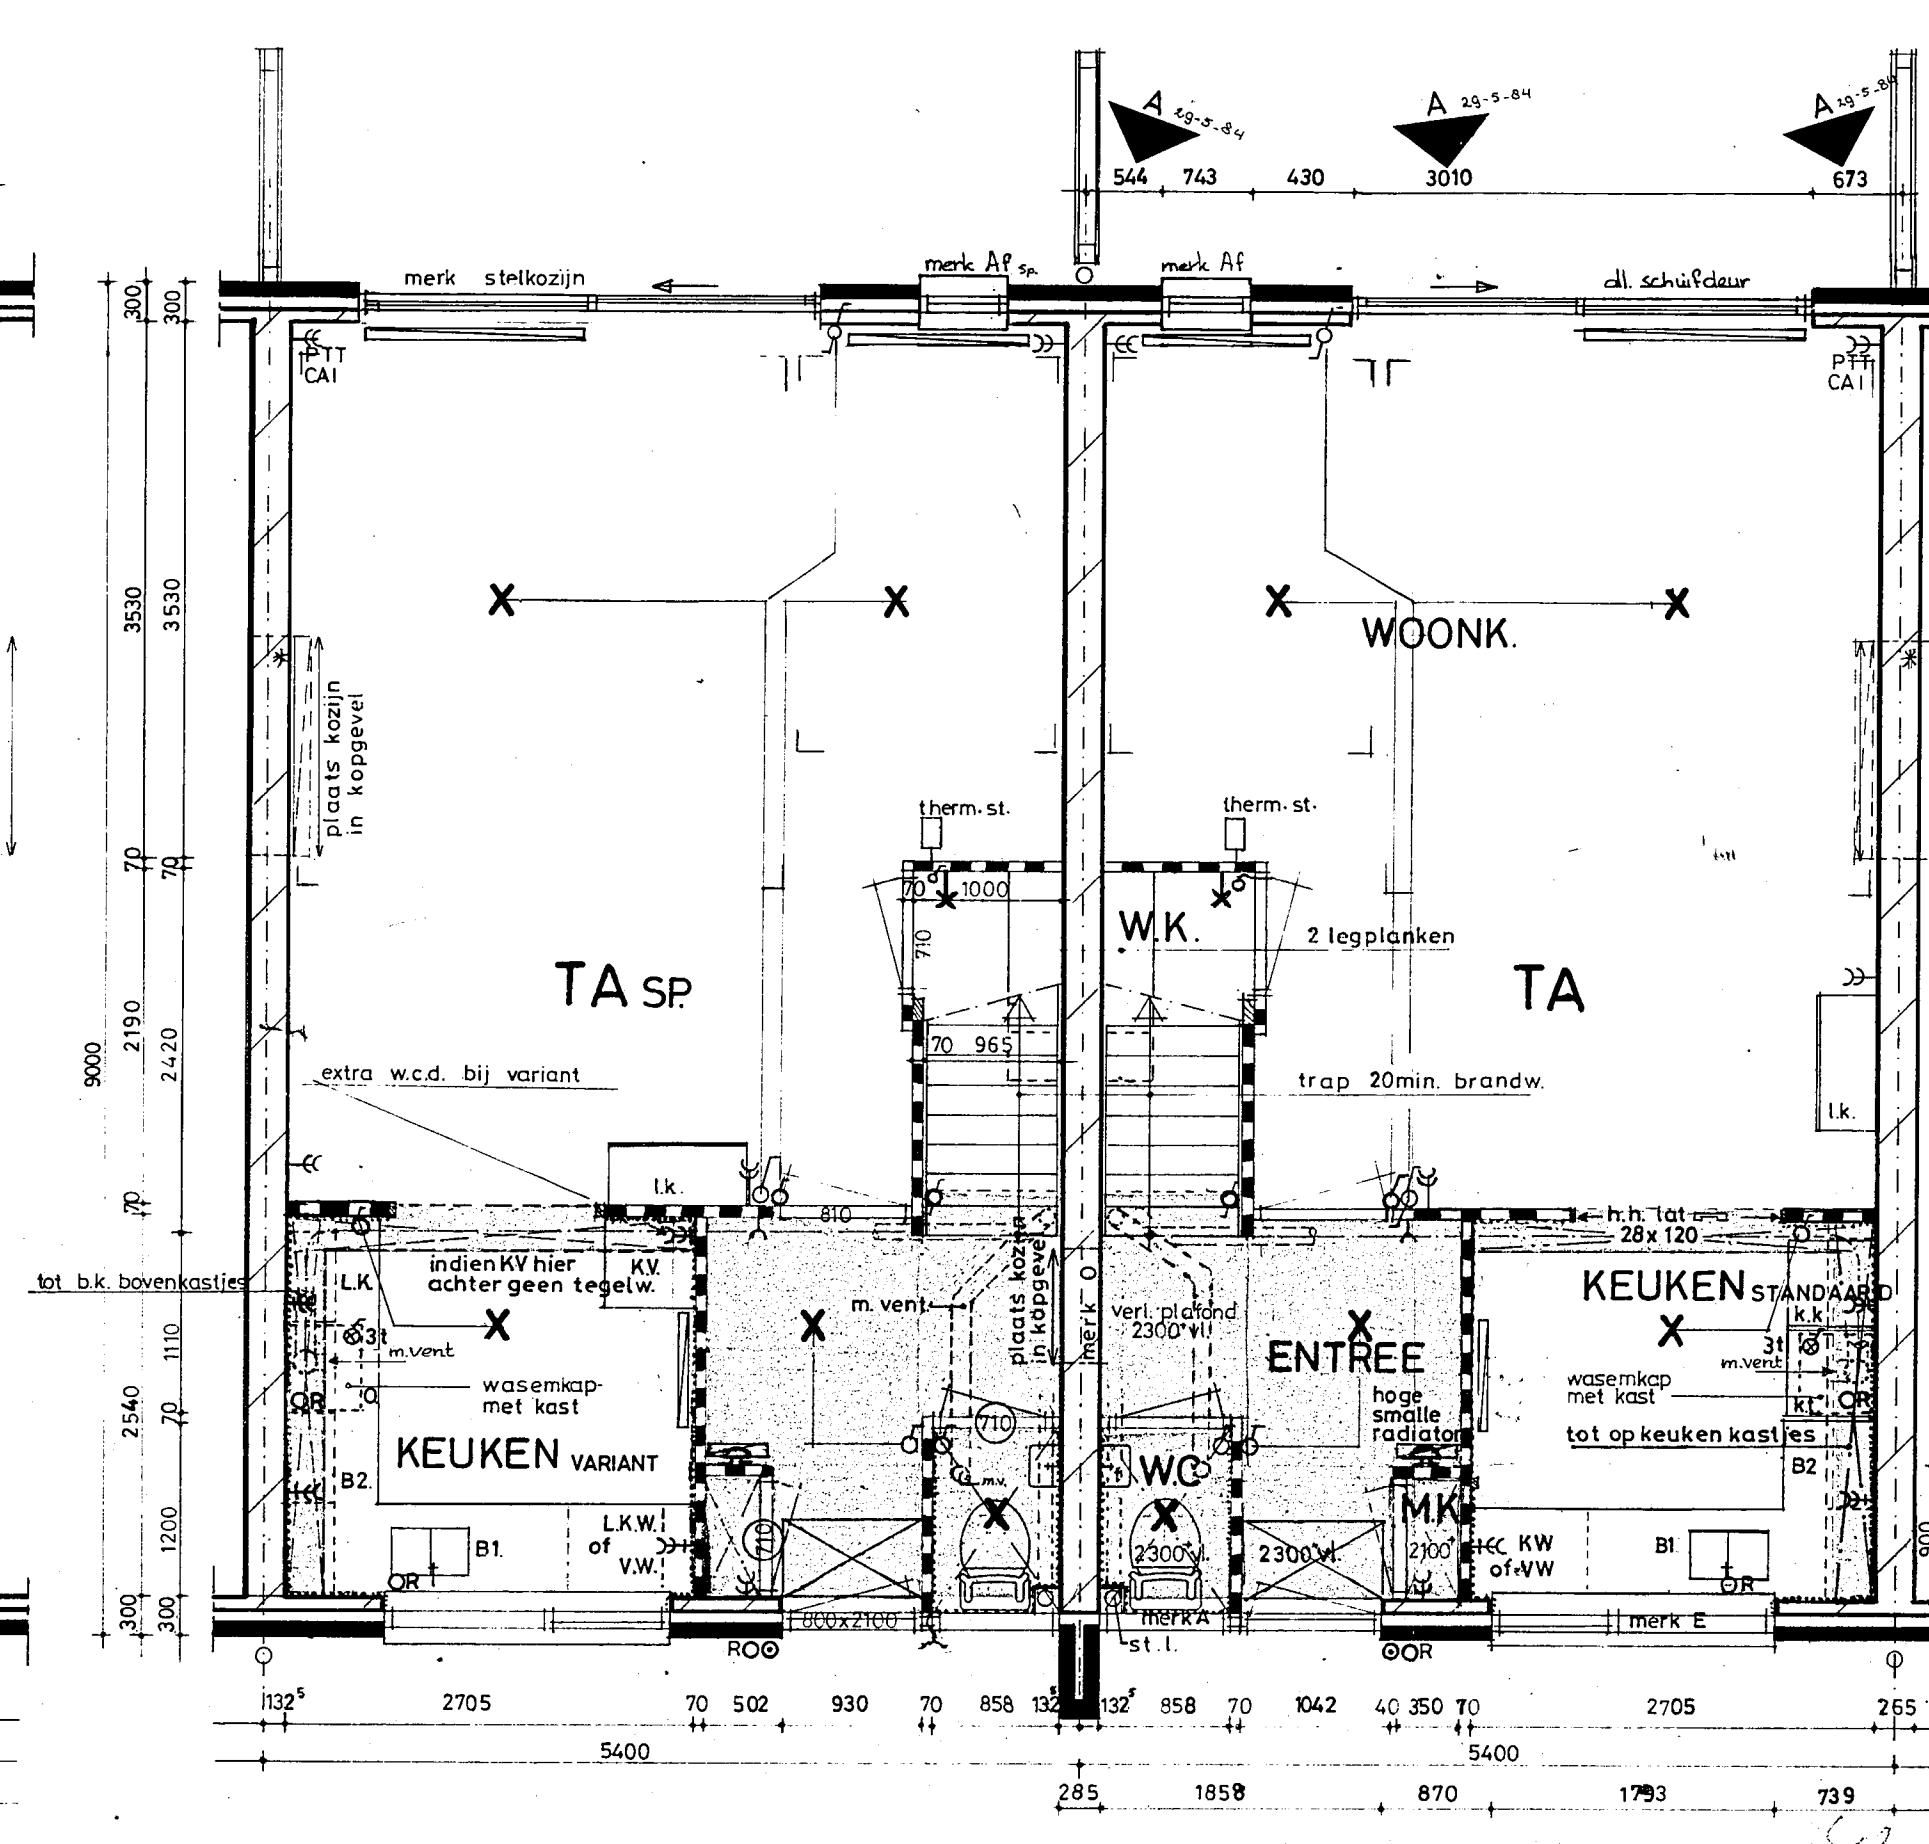


BEGANE GROND WONEN TUINZIJDE TA 3-4-5

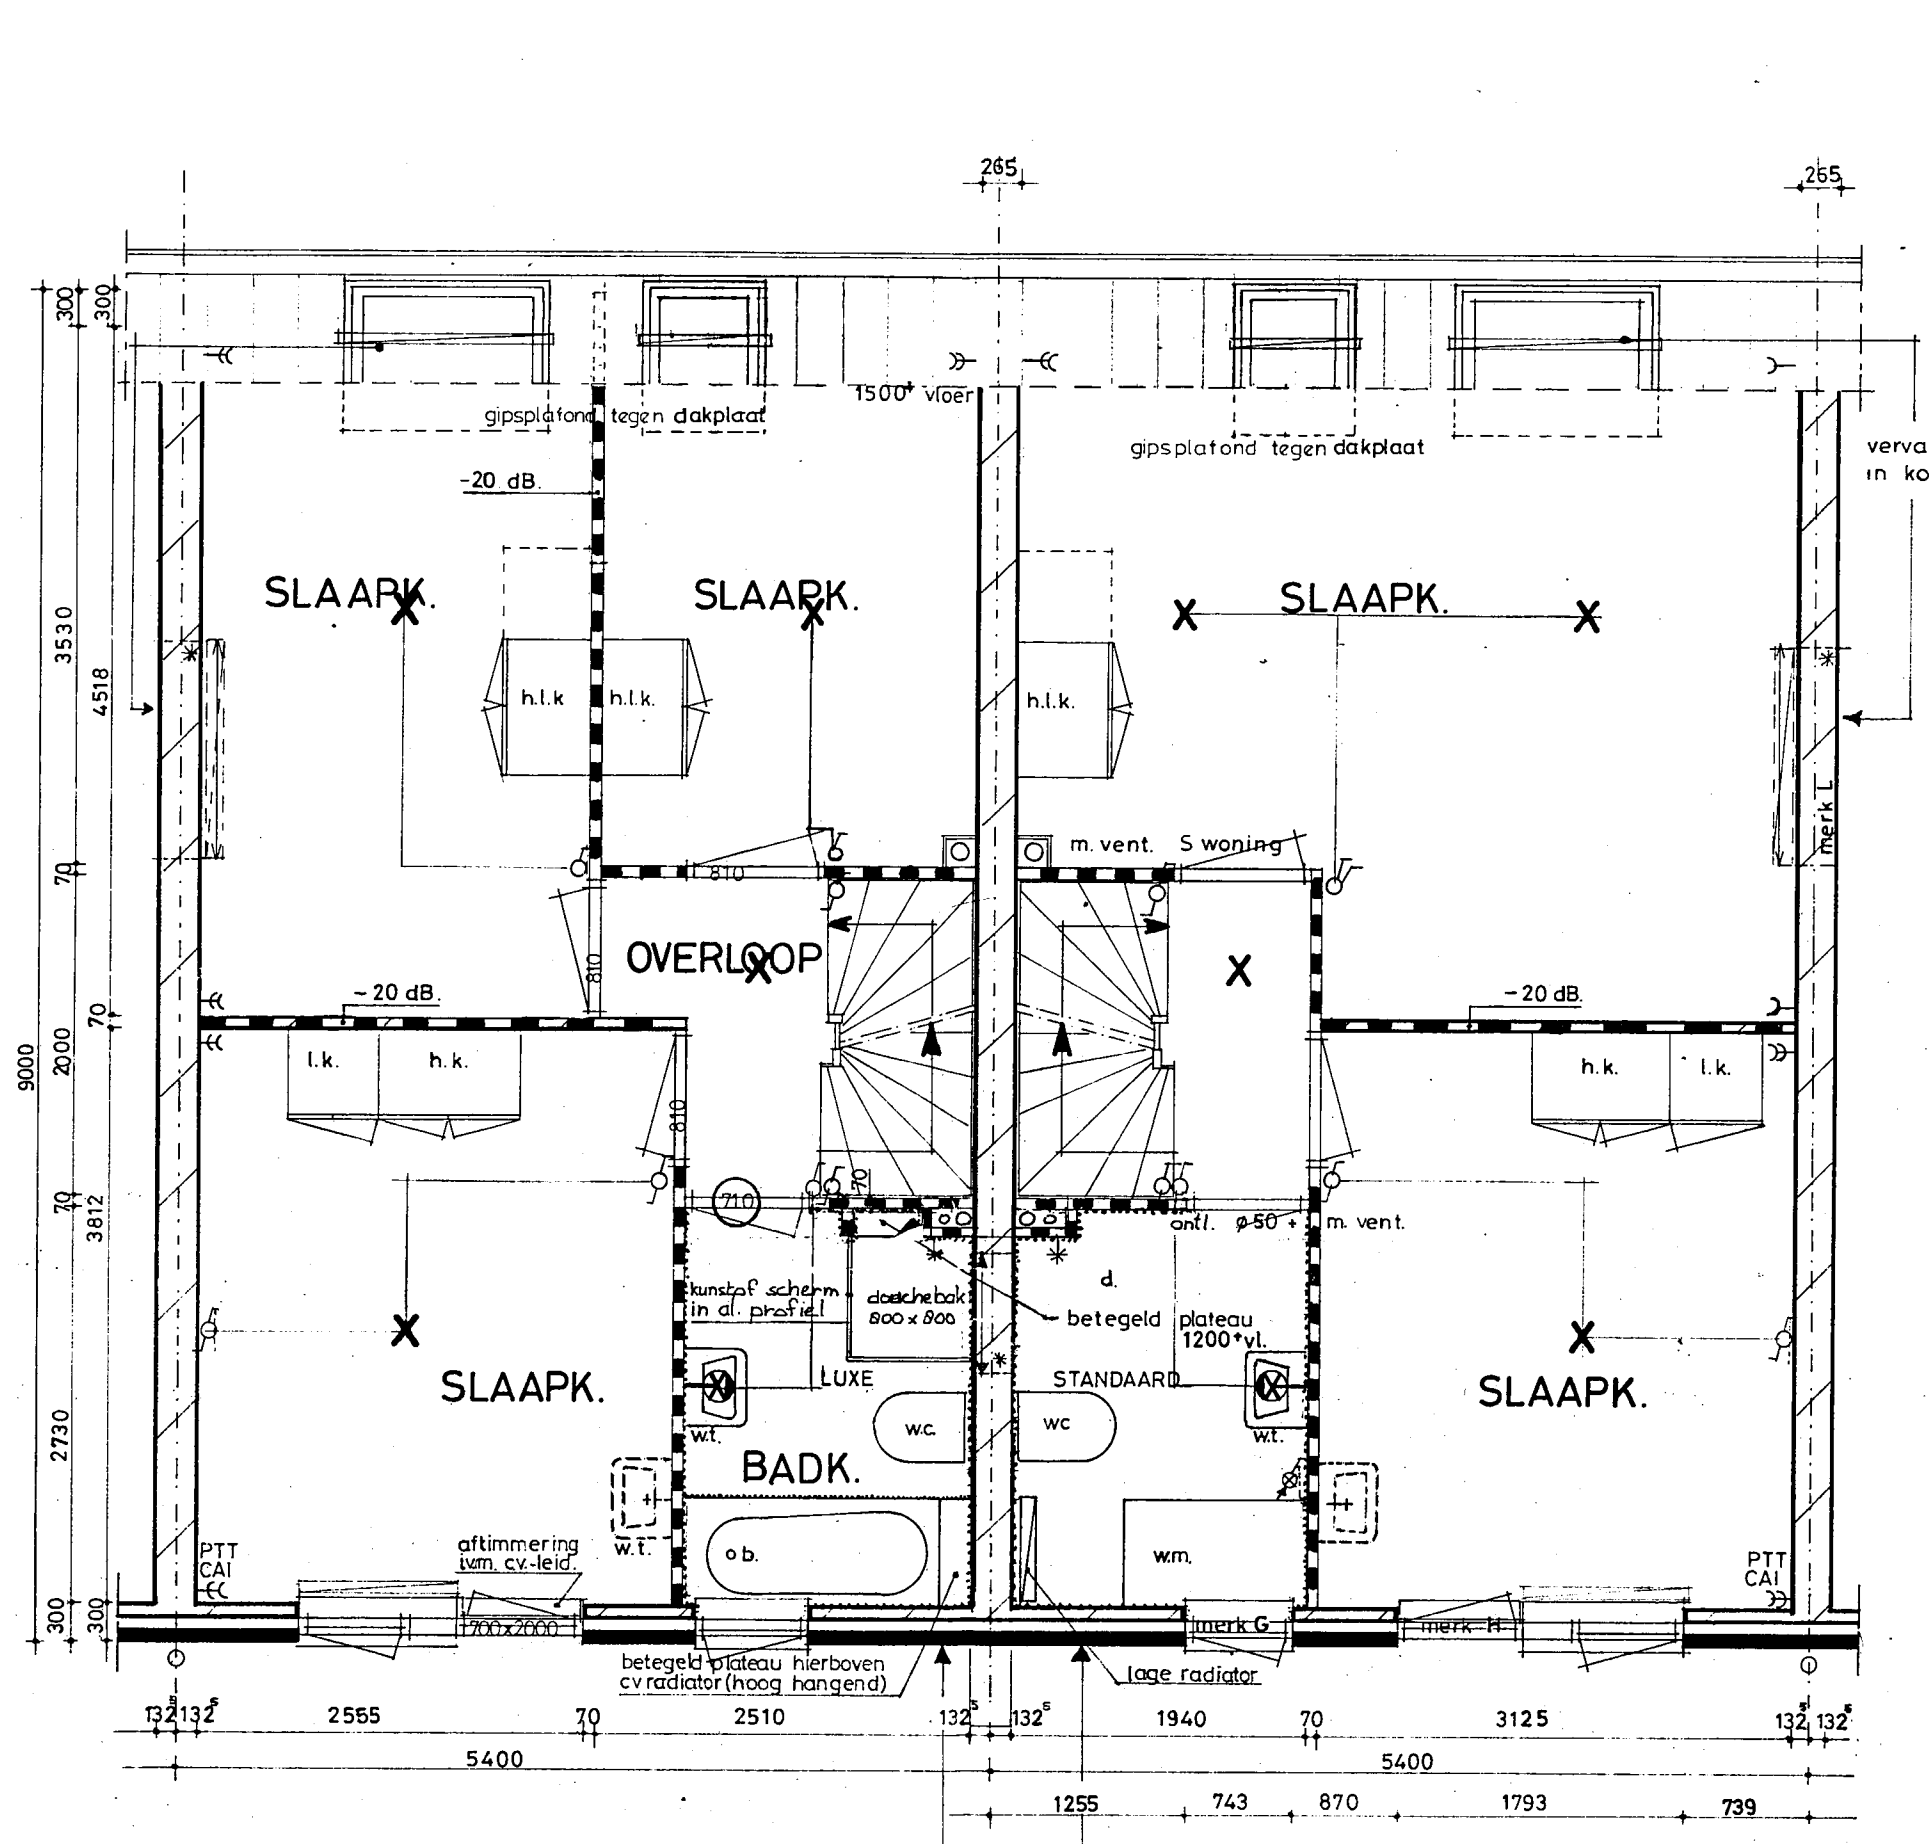


standaard 3 slaapk. VERDIEPING SA/TA 4-5-Z

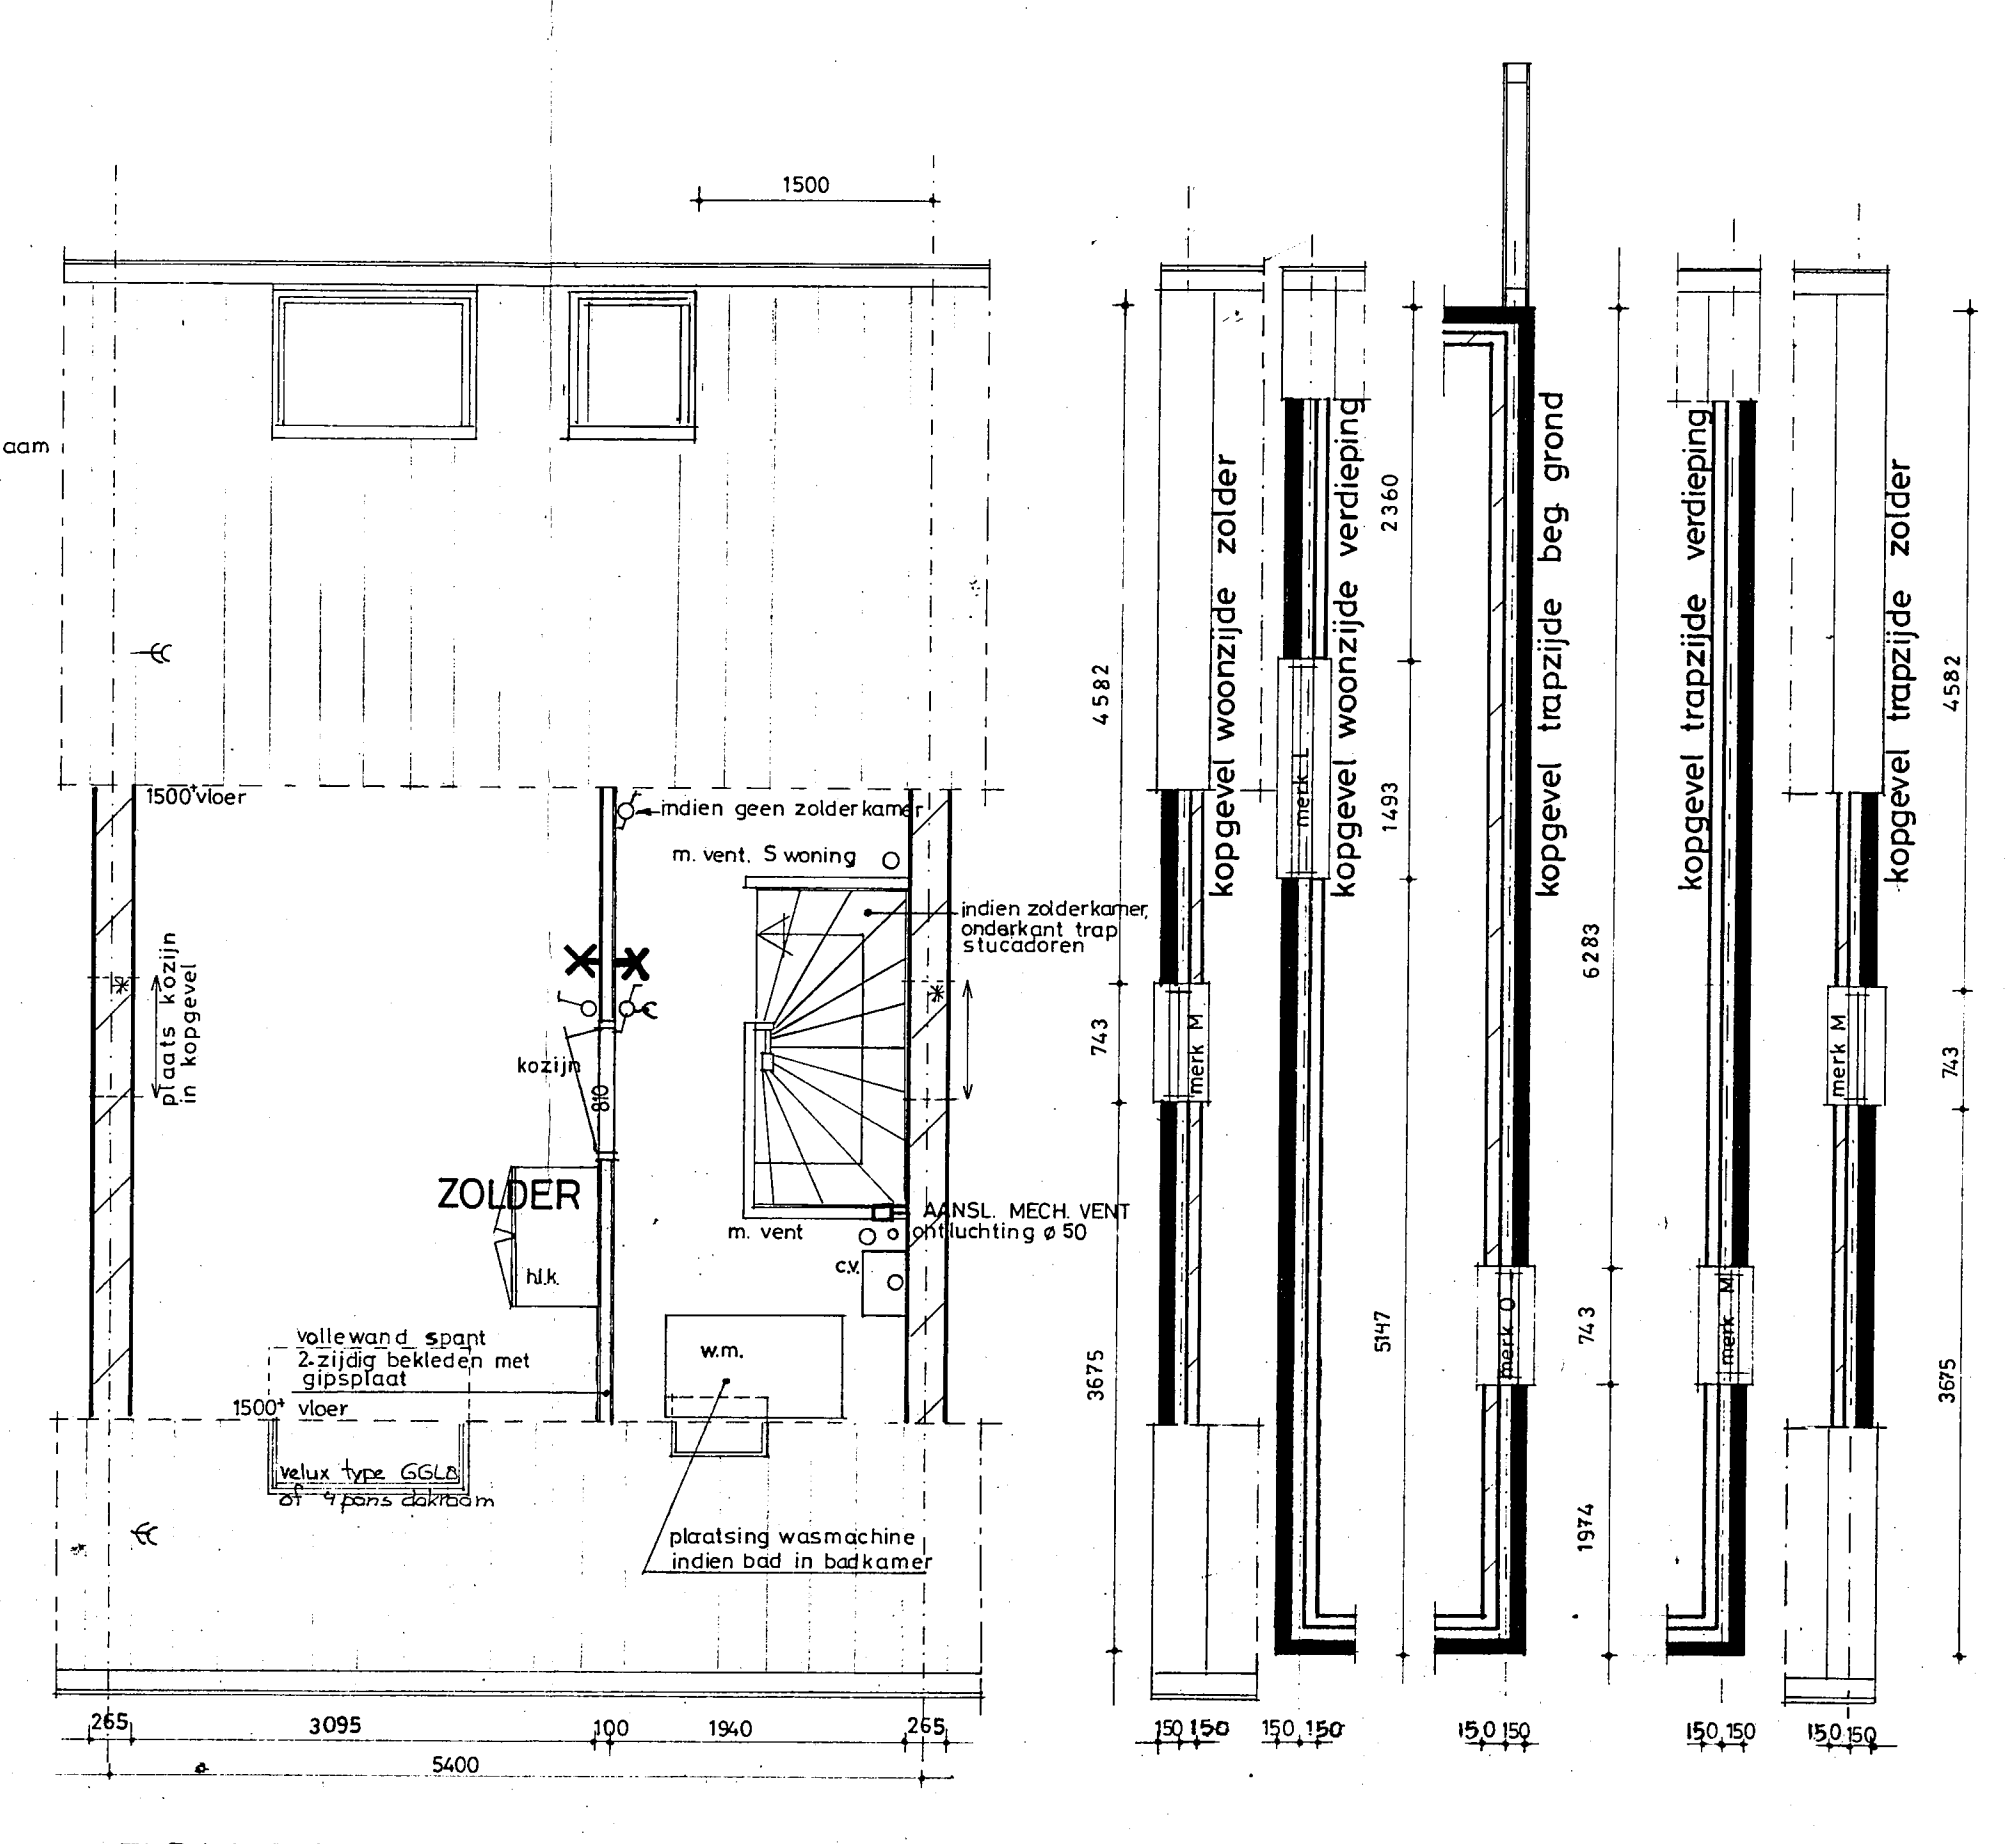


minderprijs 2 slaapk. (keuze pakket) VERDIEPING SA/TA 3-4-Z

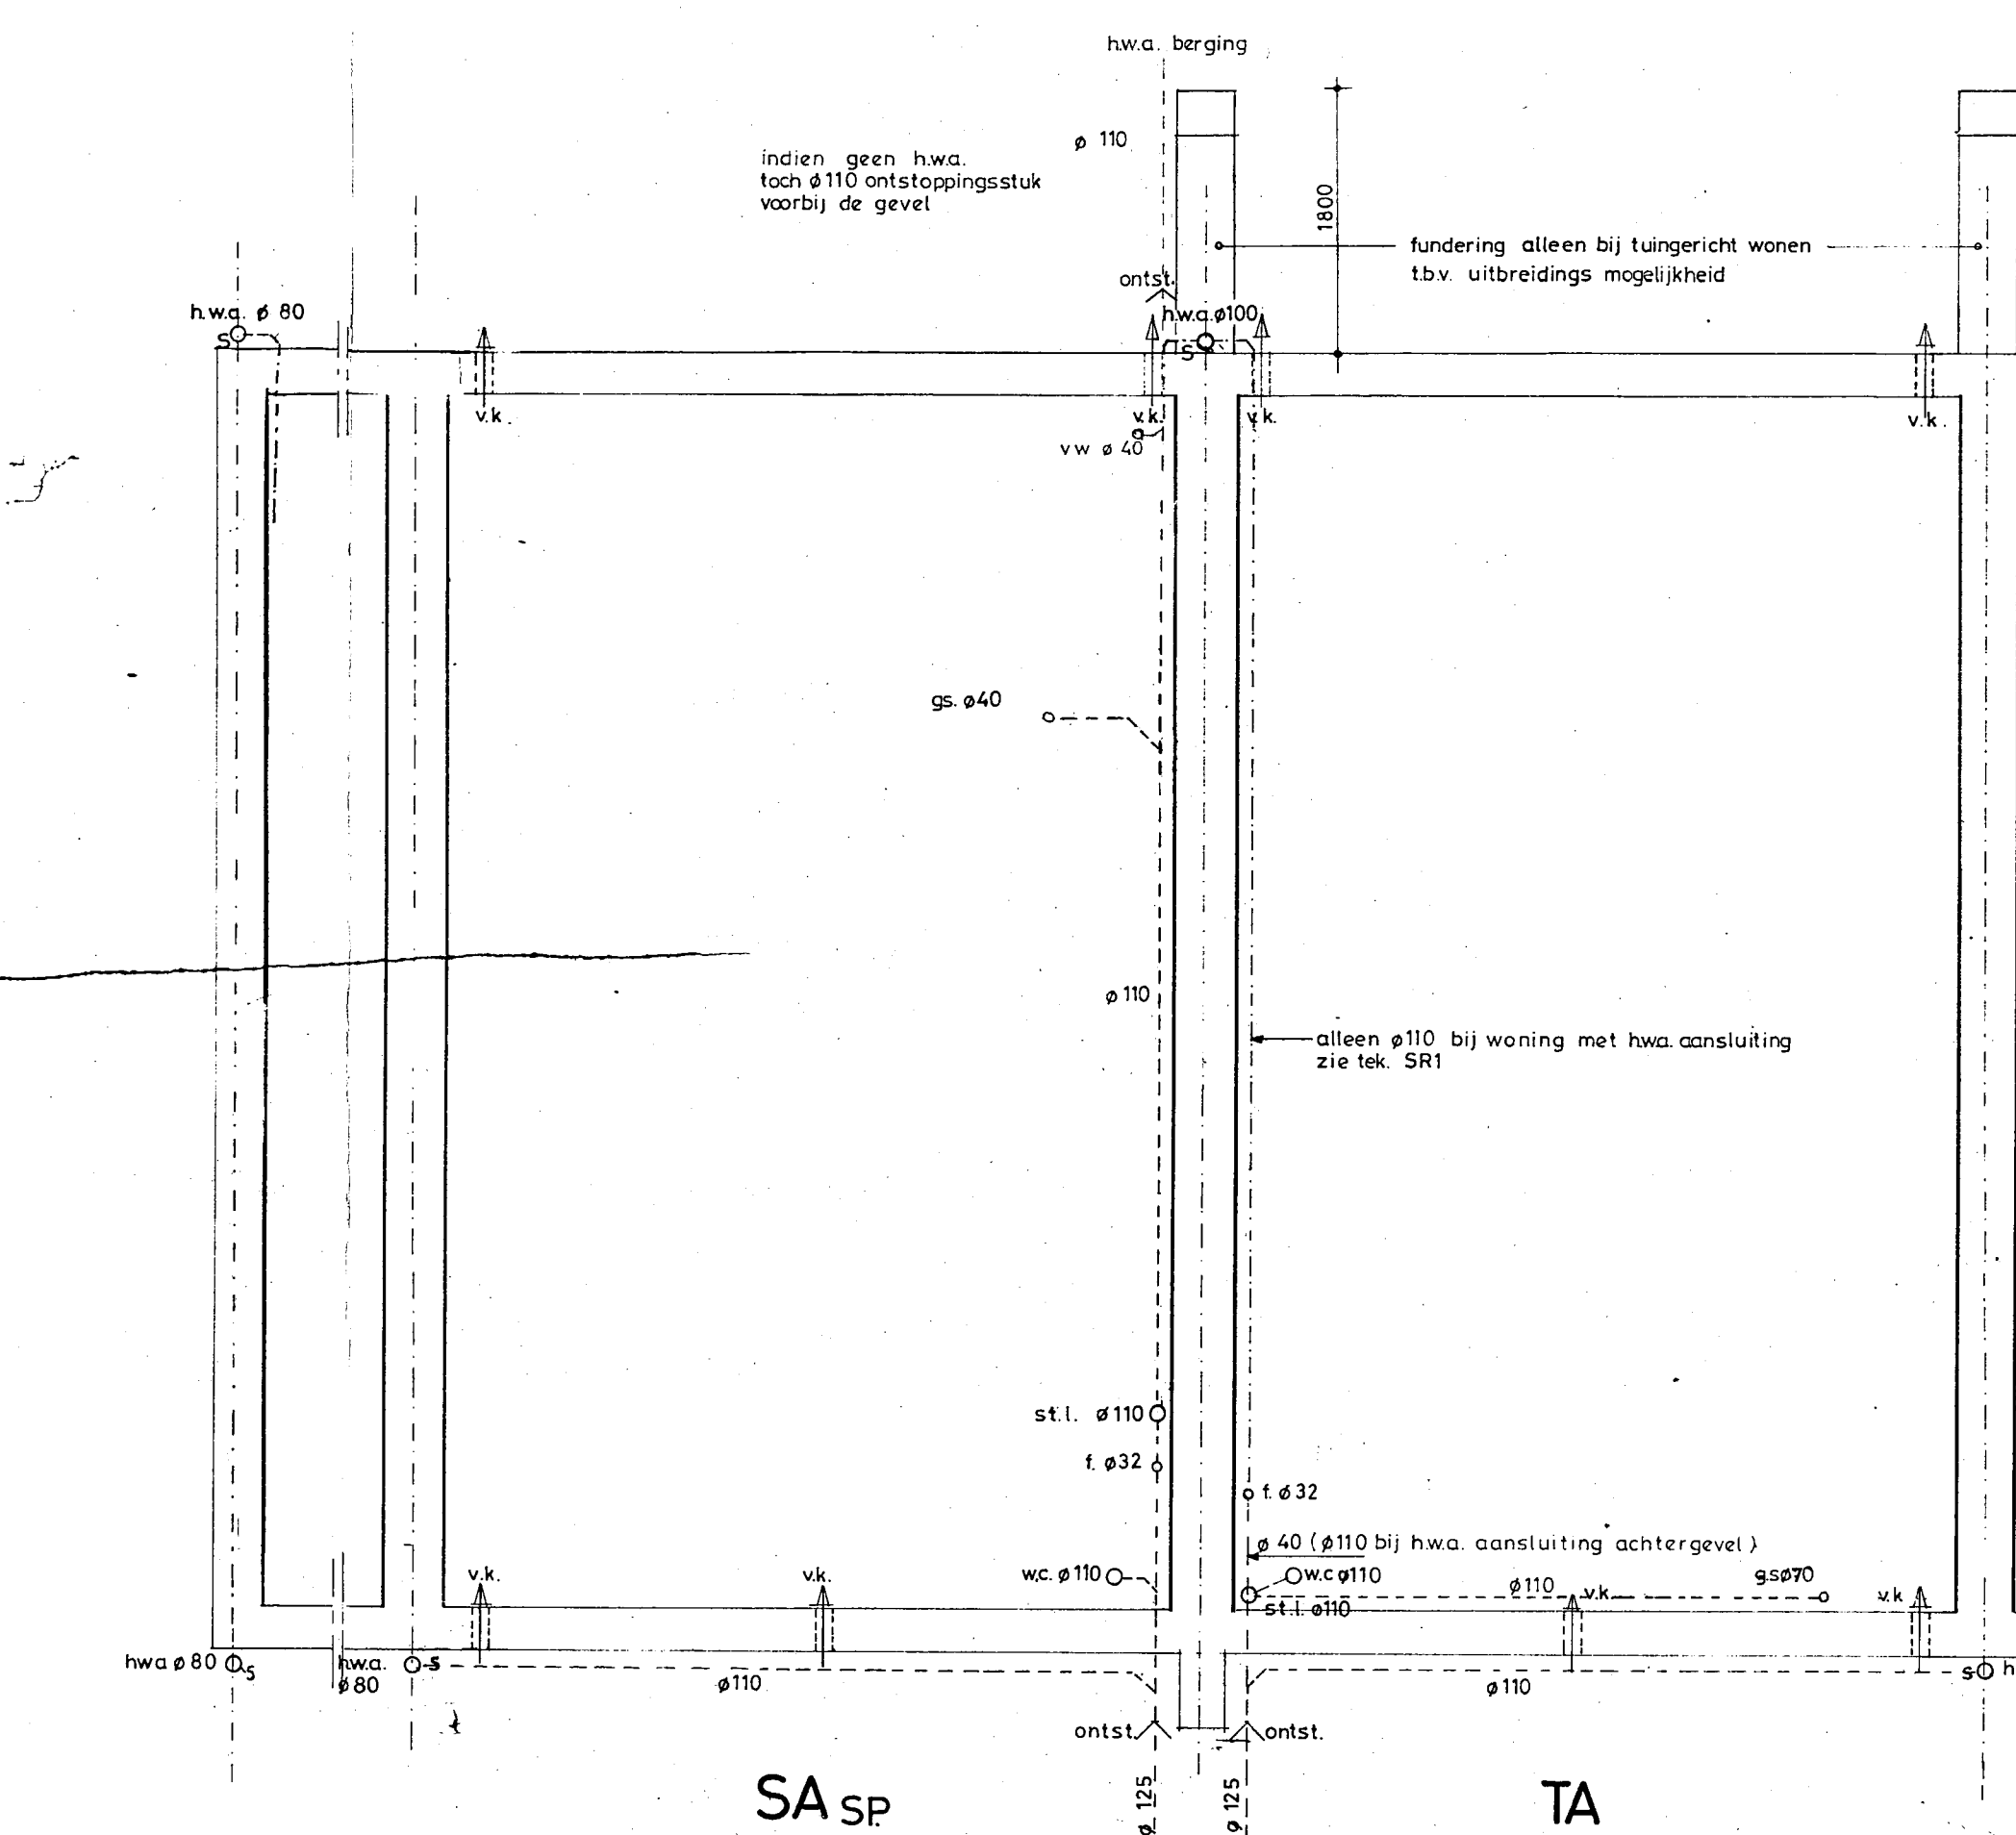


FUNDERING - RIOLERING

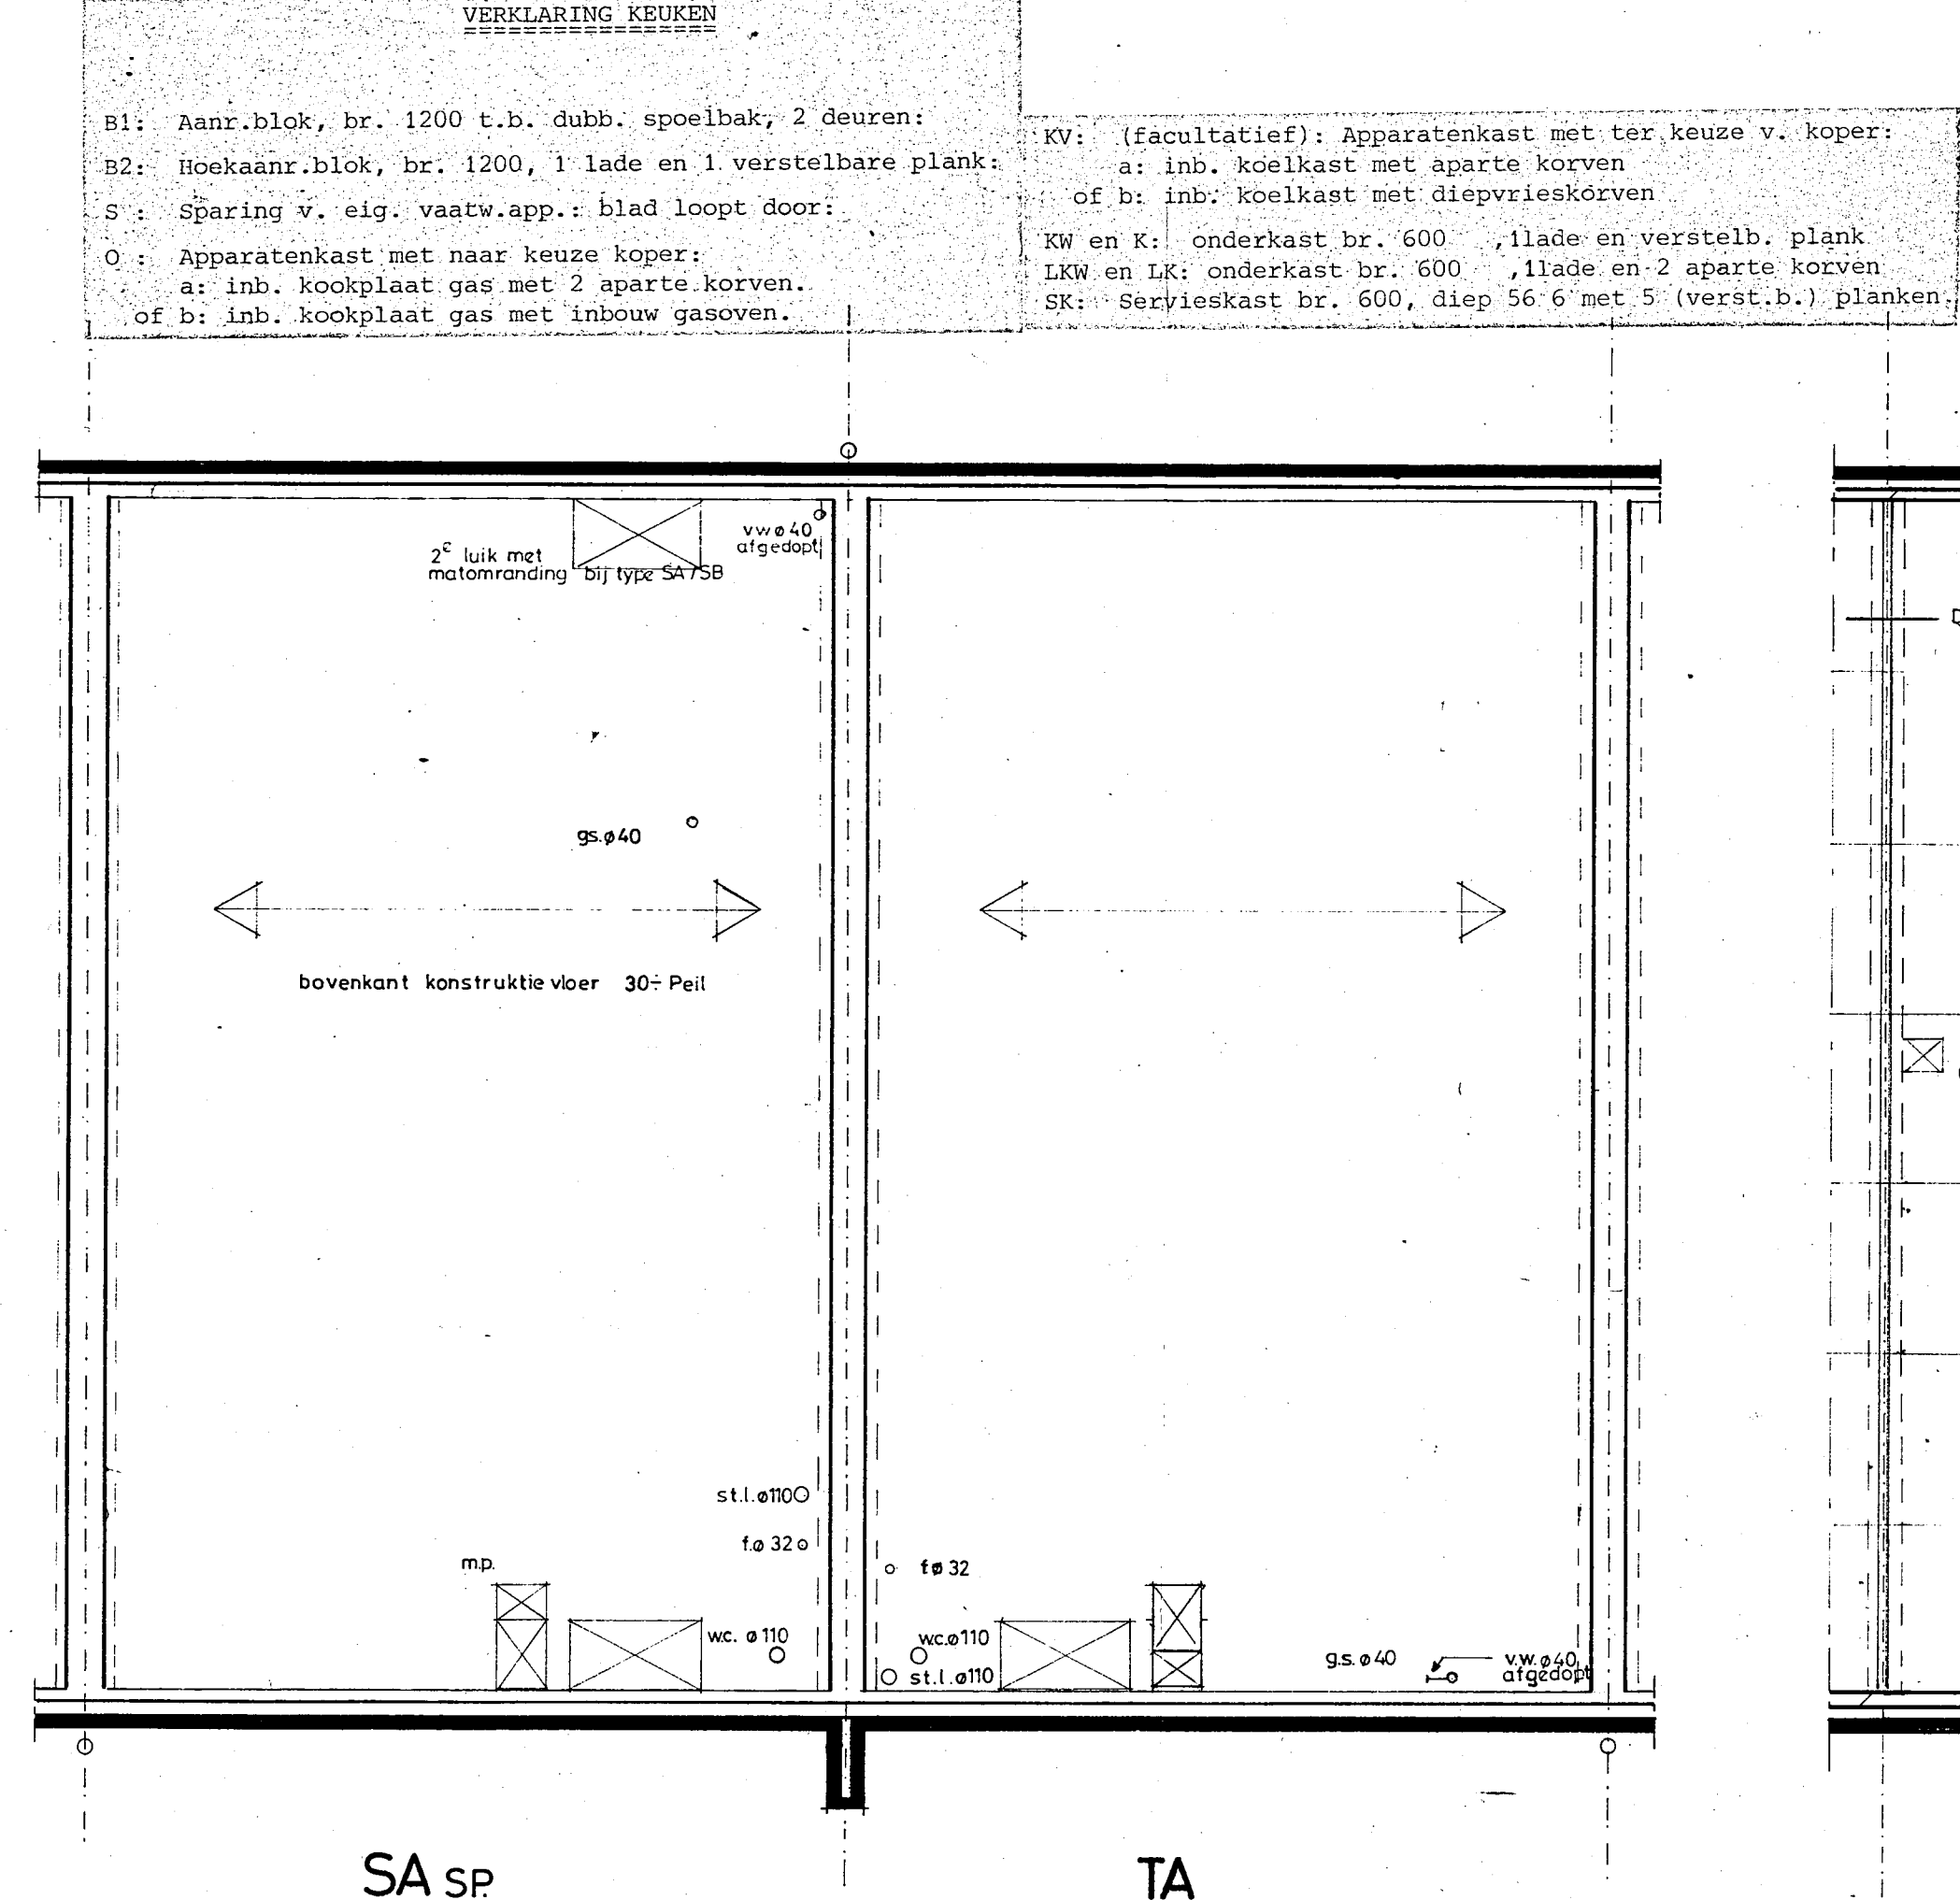

BEGANE GRONDVLOER

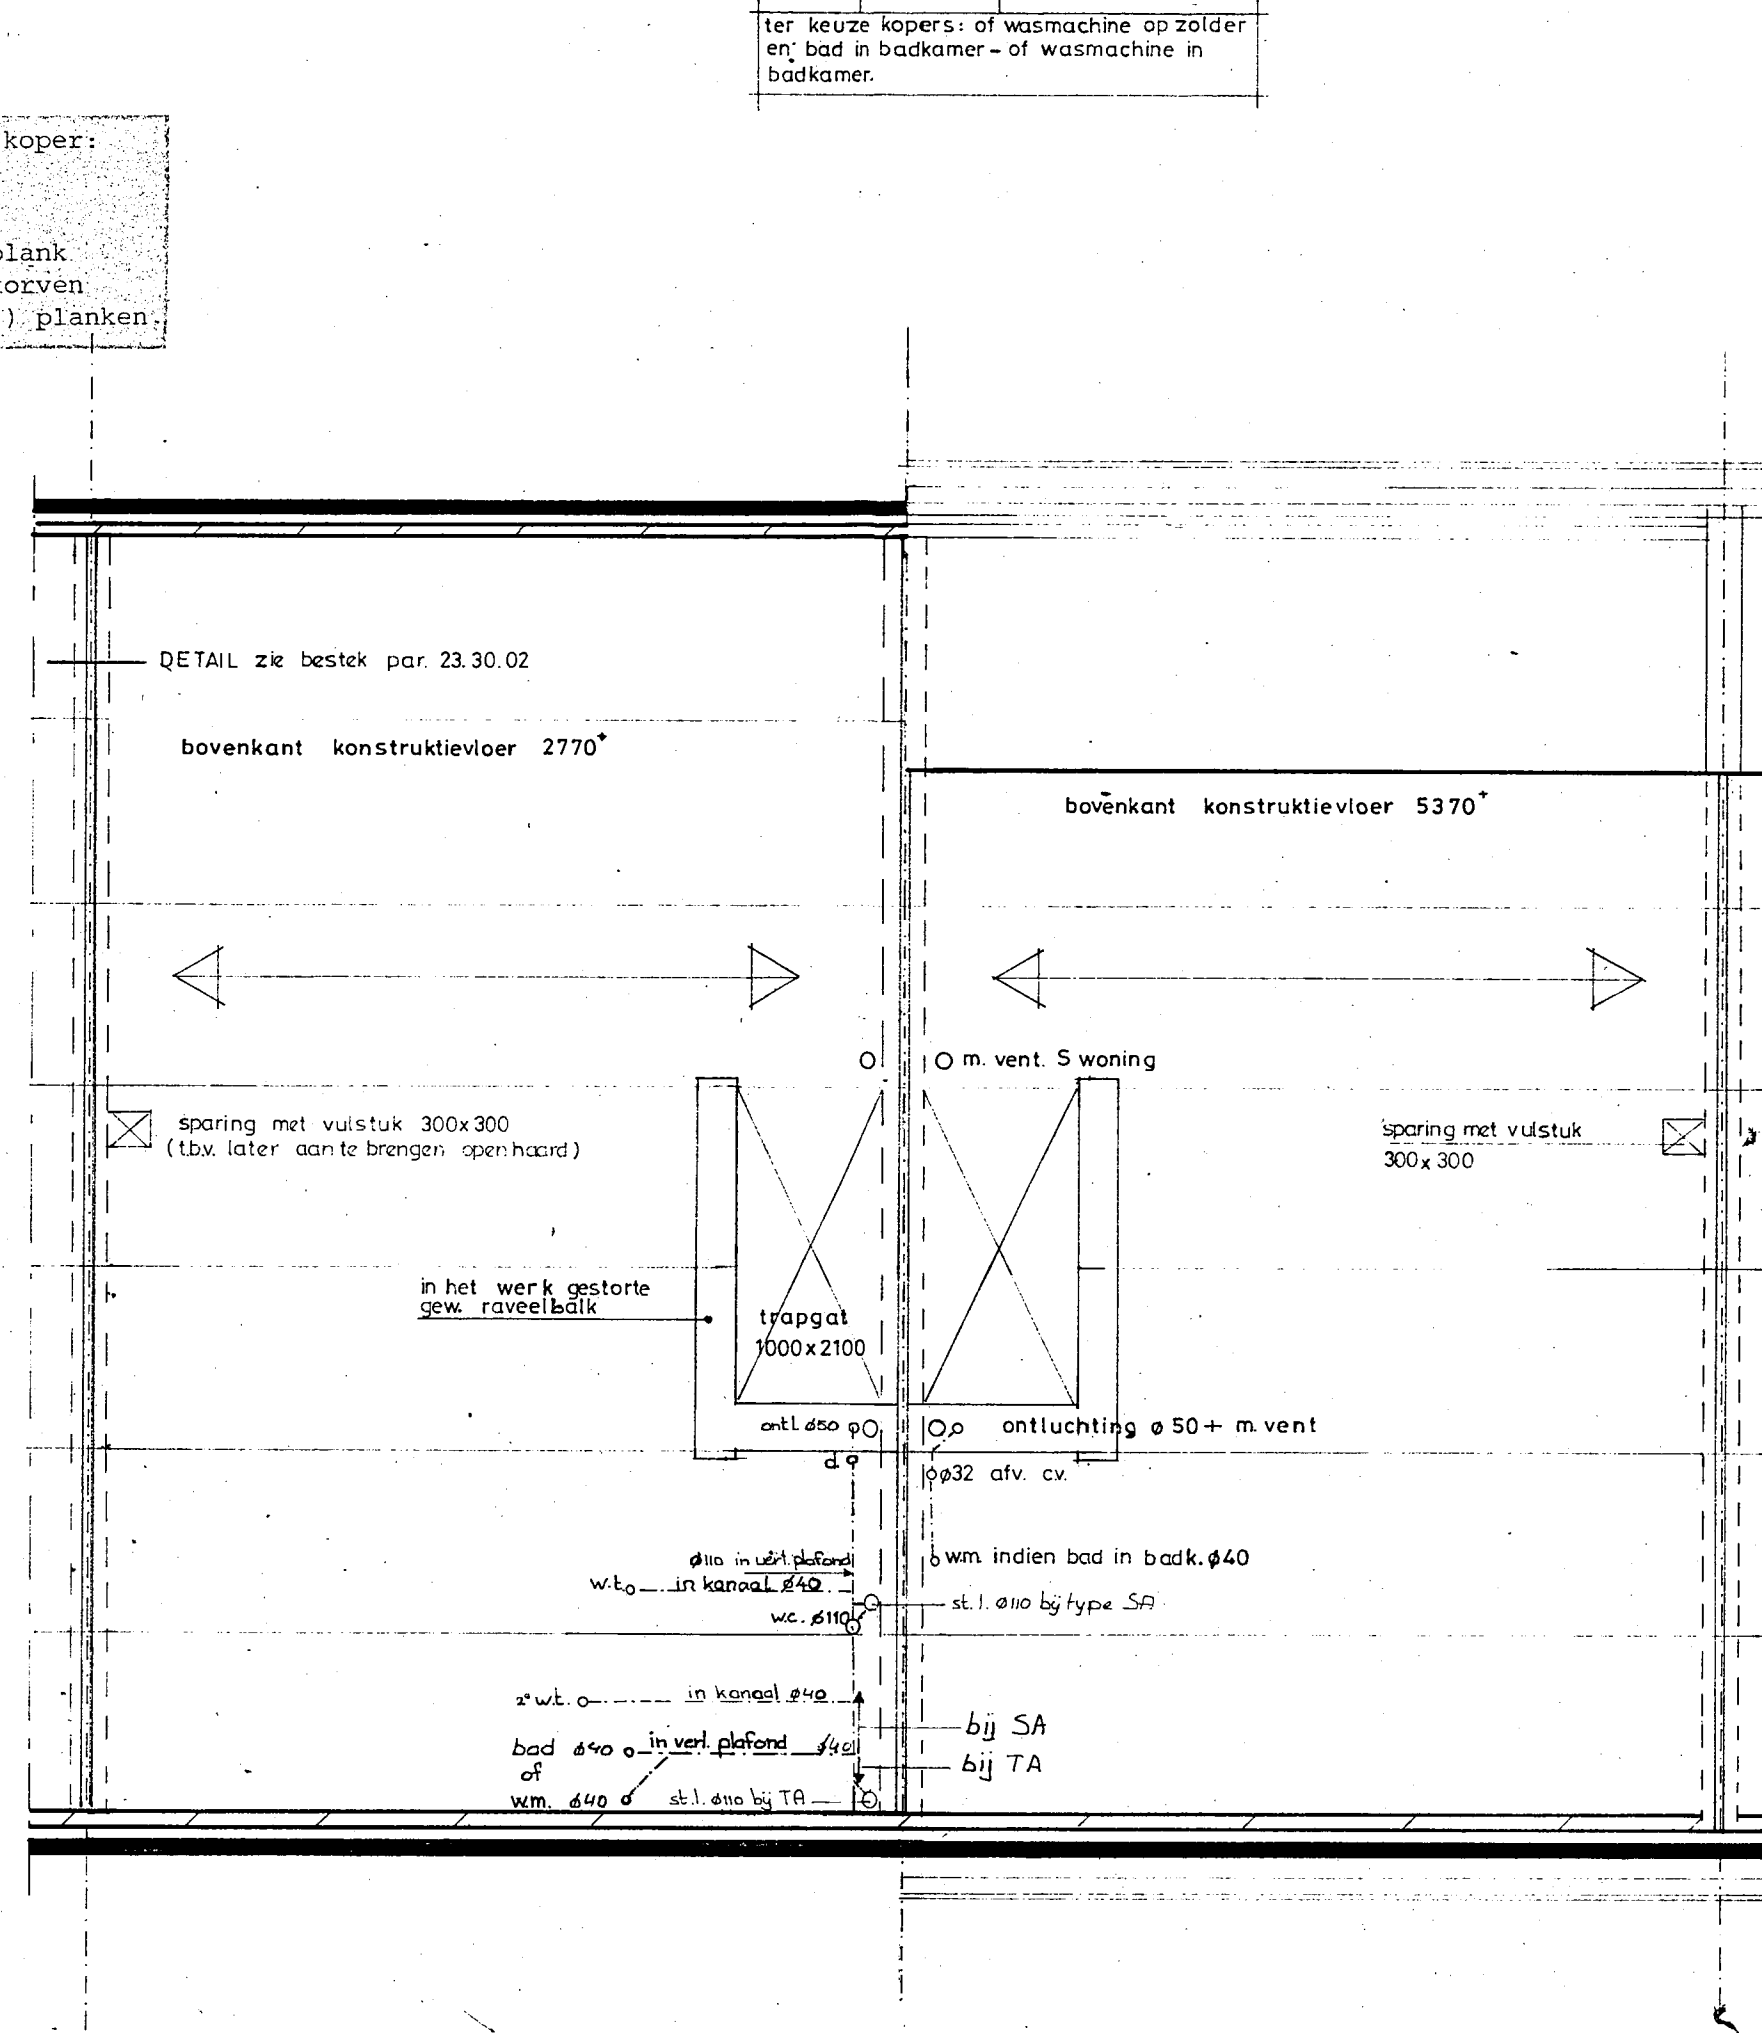

VERDIEPINGSVLOER

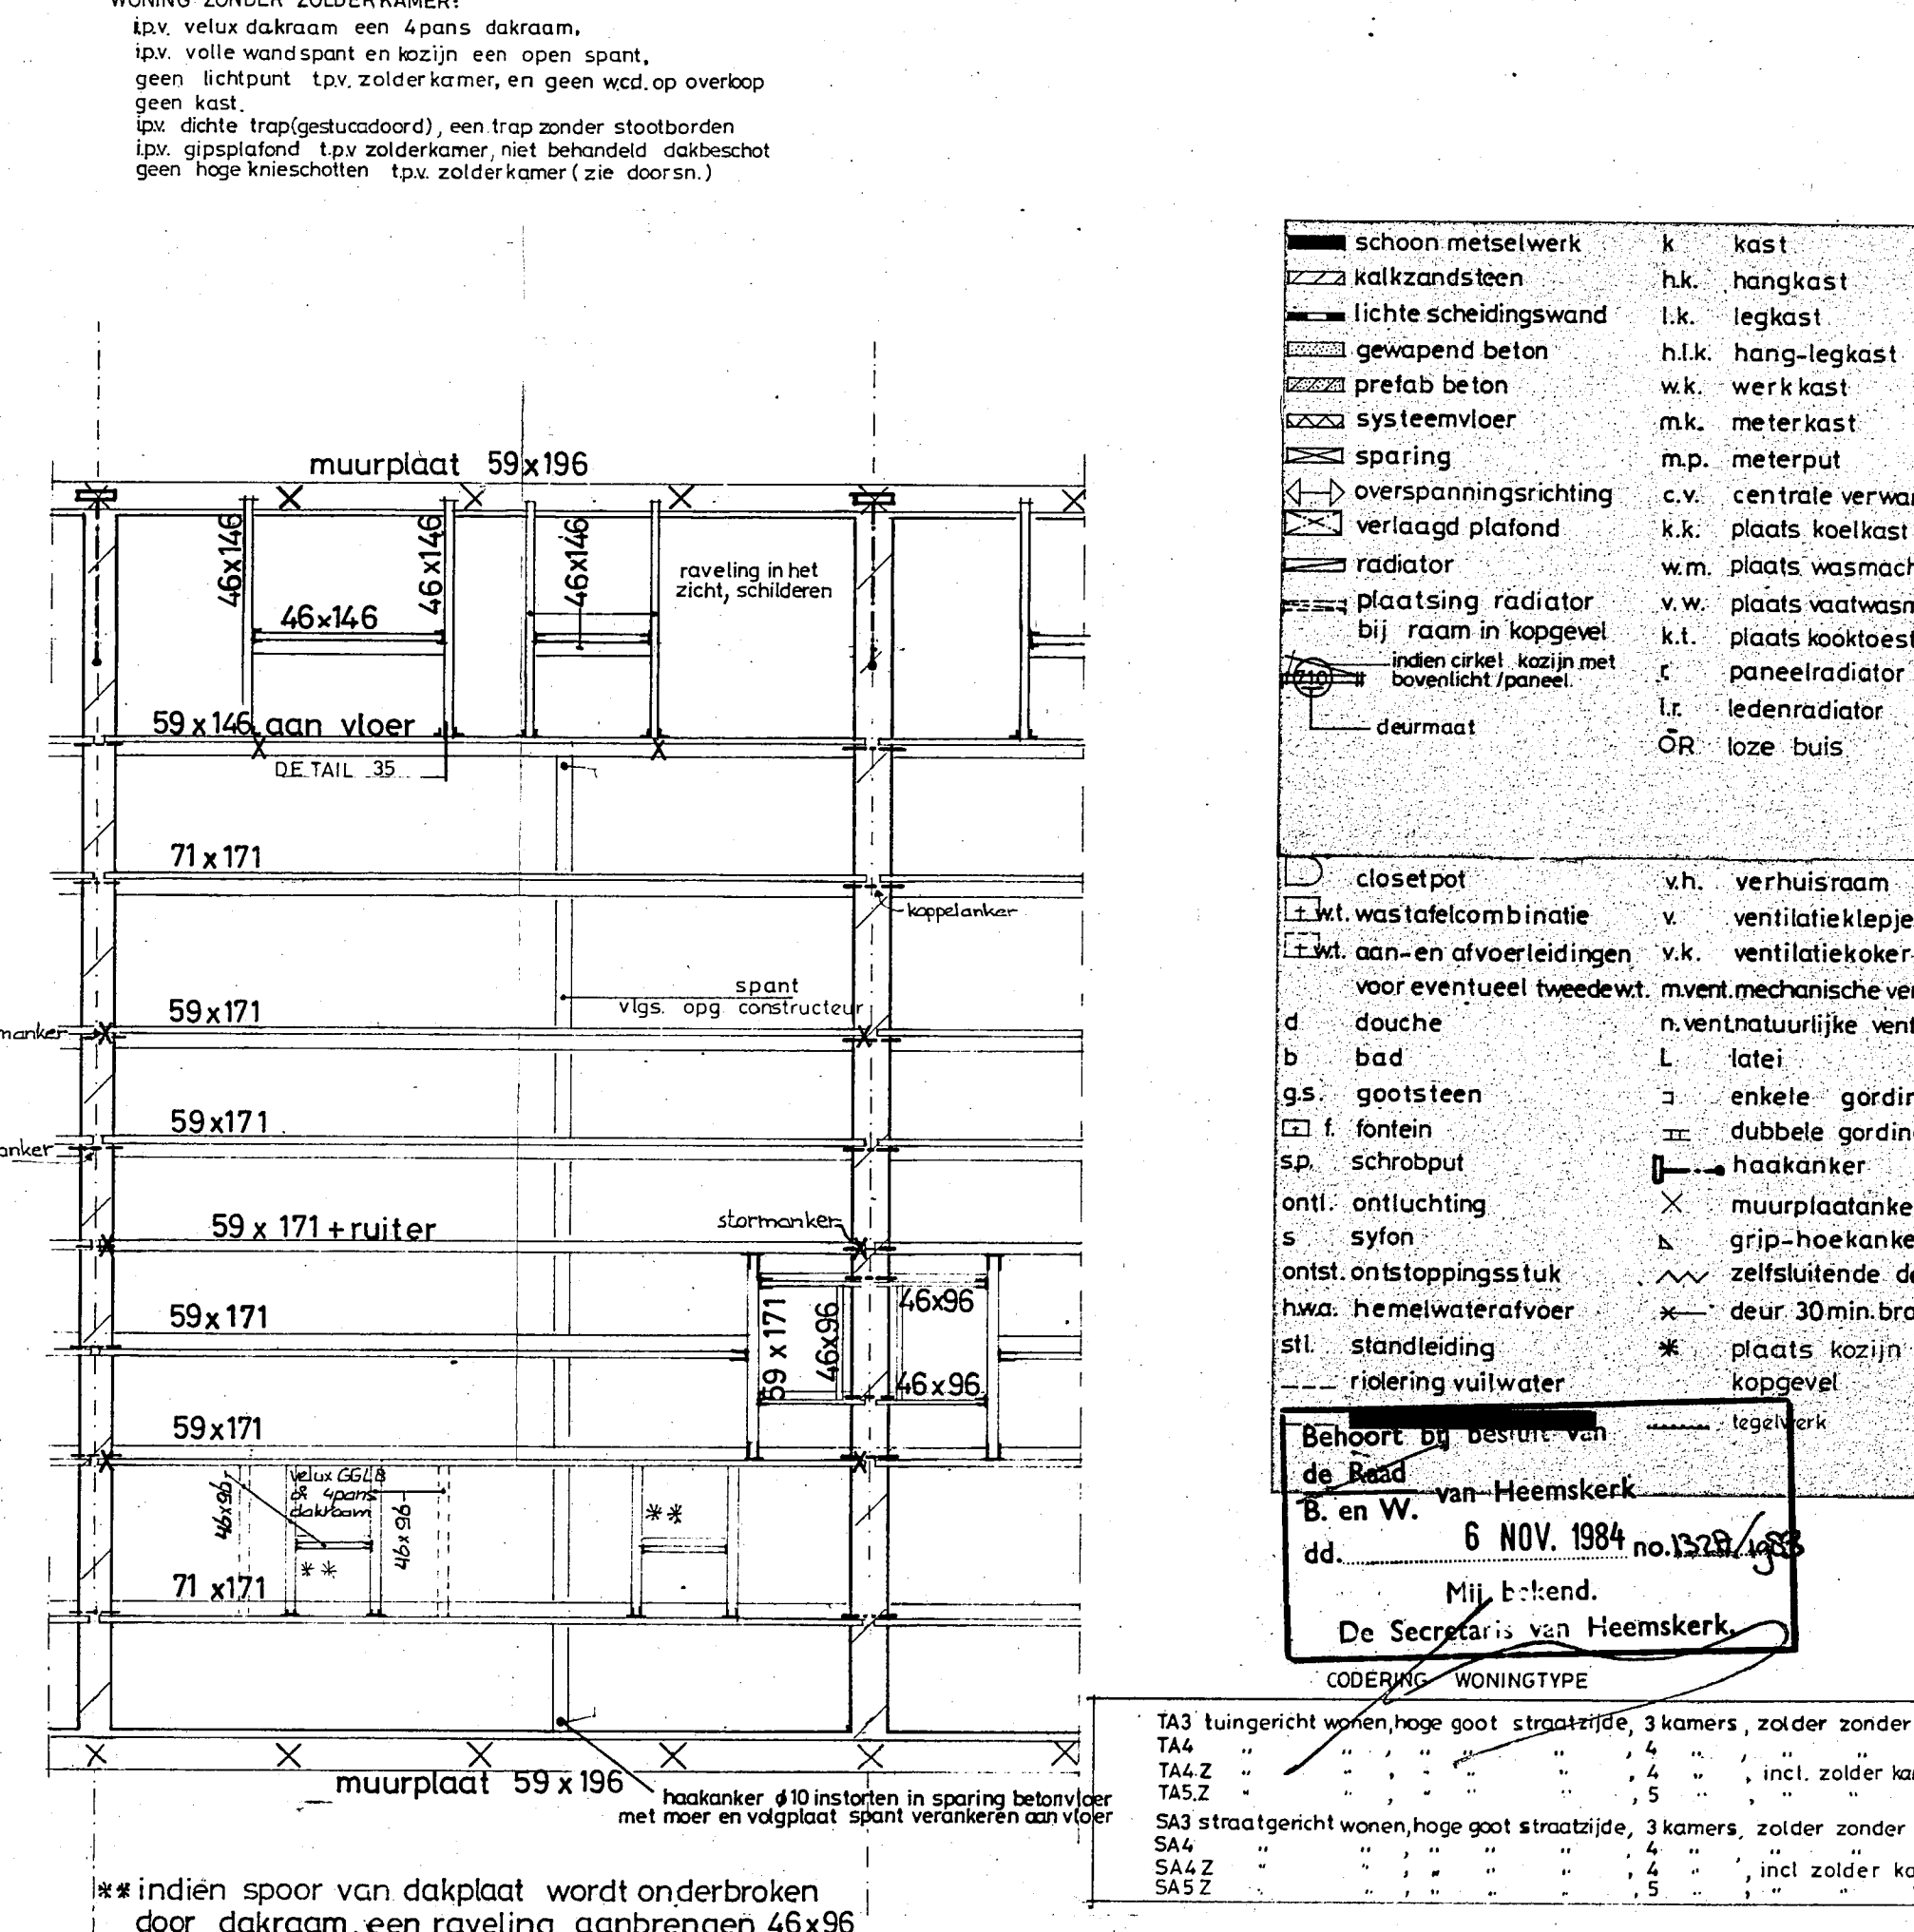

ZOLDERVLOER

KAPPLAN


voor mogelijke aanbouwen zie situatie en tek B9 t/m B12A.

plattengronden	type A	Breedte	Heemskerk
SA	4	11.00	11.00
TA	4	11.00	11.00
SAZ	4	11.00	11.00
TAZ	4	11.00	11.00
SAZ	4	11.00	11.00
TAZ	4	11.00	11.00


Zie voor aangebouwde keuken berging achter tek. B11.
Zie voor aangebouwde garage/berging voorgevel tek. B9- idem zijgevel tek. B12 en B12A.
Zie voor mogelijke uitbreiding dakkapel tek. B15 en B16.
Zie voor mogelijke uitbreiding woonk. TA/TA t/m B10.

Bureau voor ruimtelijke vormgeving
Brouwer en Brouwer
W.Buma
architect B.N.A.
Koudenhorn 32 Koudenhorn 023-32.08.0


— schoon metselwerk	k	kast
— kalkzandsteen	h.k.	hangkast
— lichte scheidingwand	l.k.	legkast
— gewapend beton	w.k.	hang-legkast
— prefab. beton	w.k.	werktafel
— systeemvloer	m.k.	meterkast
— sparing	mp.	meterput
— overspanningsrichting	c.v.	centrale verwarming
— verlaagd plafond	v.p.	verlaagd plafond
— radiator	r.	plaats wasmachine
— plaatsing radiator	v.w.	plaats vaatwasmachine
— bij raam in kapveel	k.t.	plaats kooktoestel
— bovenlicht paneel	p.	paneelradiator
— deurmat	d.	deurmat
— haakanker	h.a.	haakanker
— ontl. ontlasting	o.	ontl. ontlasting
— ontl. ontlastingssluik	o.s.	ontl. ontlastingssluik
— h.w.a. hemelwaterafvoer	h.w.a.	hemelwaterafvoer
— stl. standleiding	s.	standleiding
— riolering vuilwater	r.	riolering vuilwater
— haakanker	h.a.	haakanker
— ontl. ontlasting	o.	ontl. ontlasting
— ontl. ontlastingssluik	o.s.	ontl. ontlastingssluik
— h.w.a. hemelwaterafvoer	h.w.a.	hemelwaterafvoer
— stl. standleiding	s.	standleiding
— riolering vuilwater	r.	riolering vuilwater

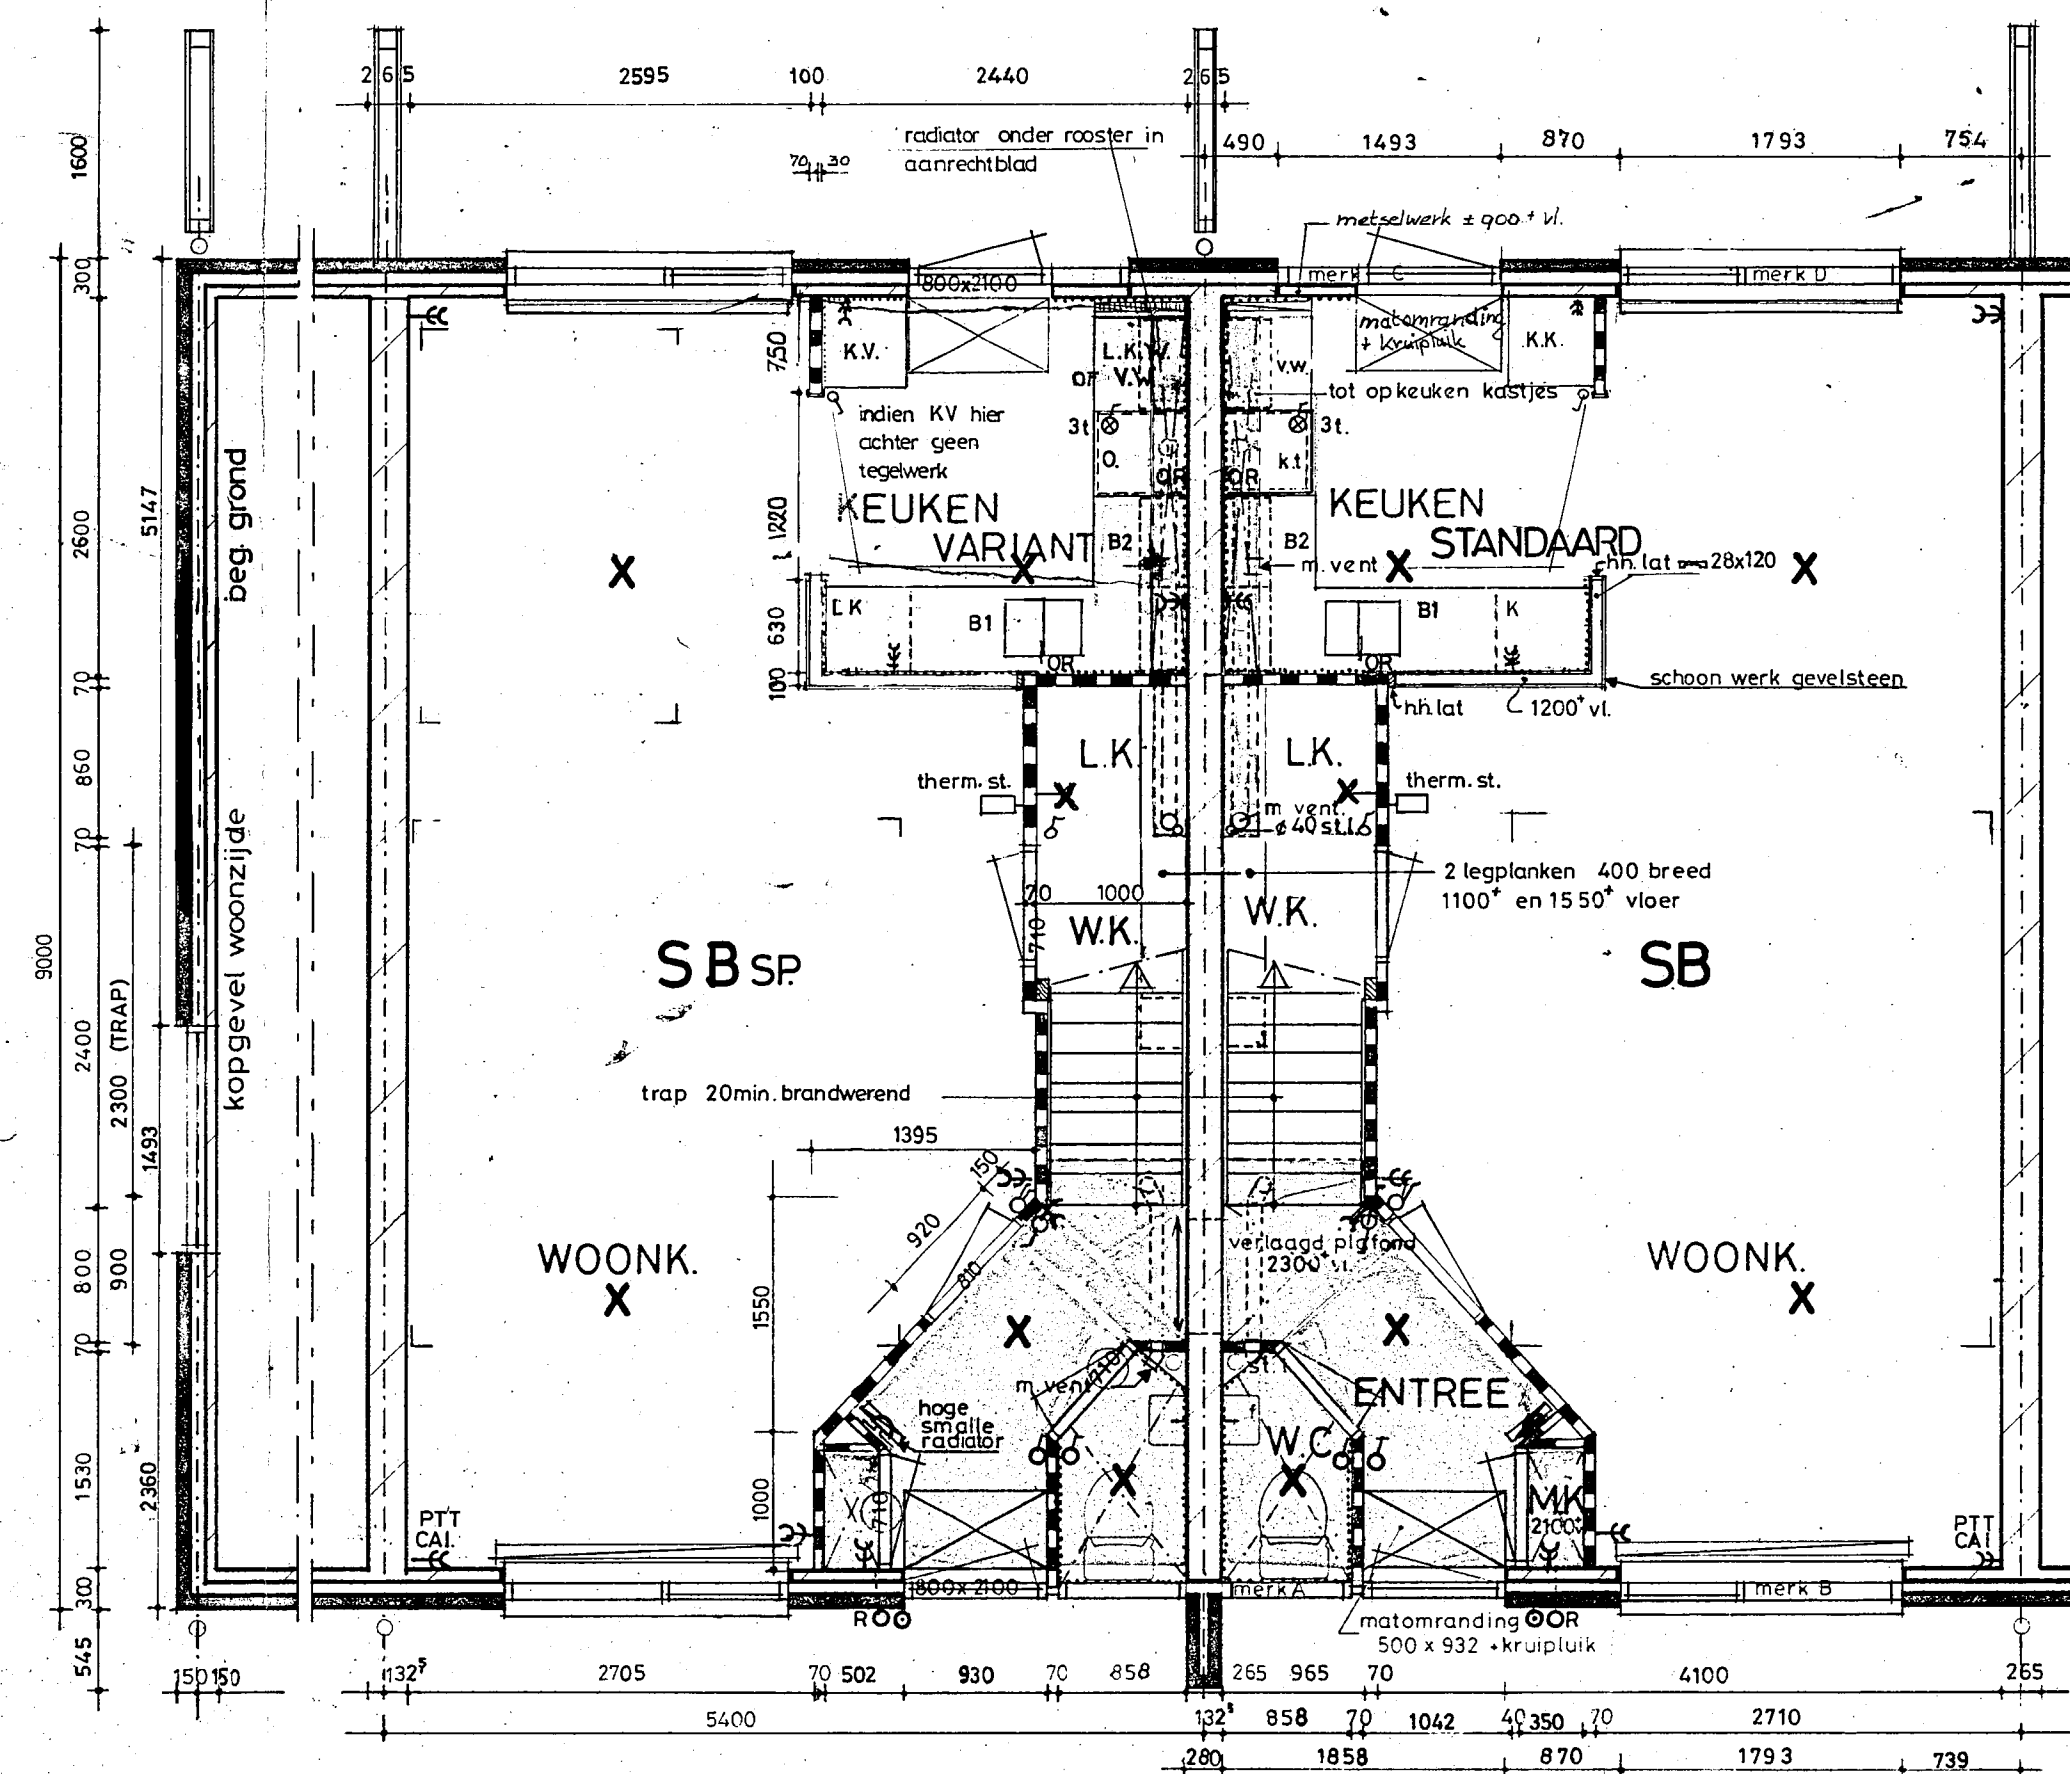


BEGANE GROND WONEN ENTREEZIJDE SB 3-4-5

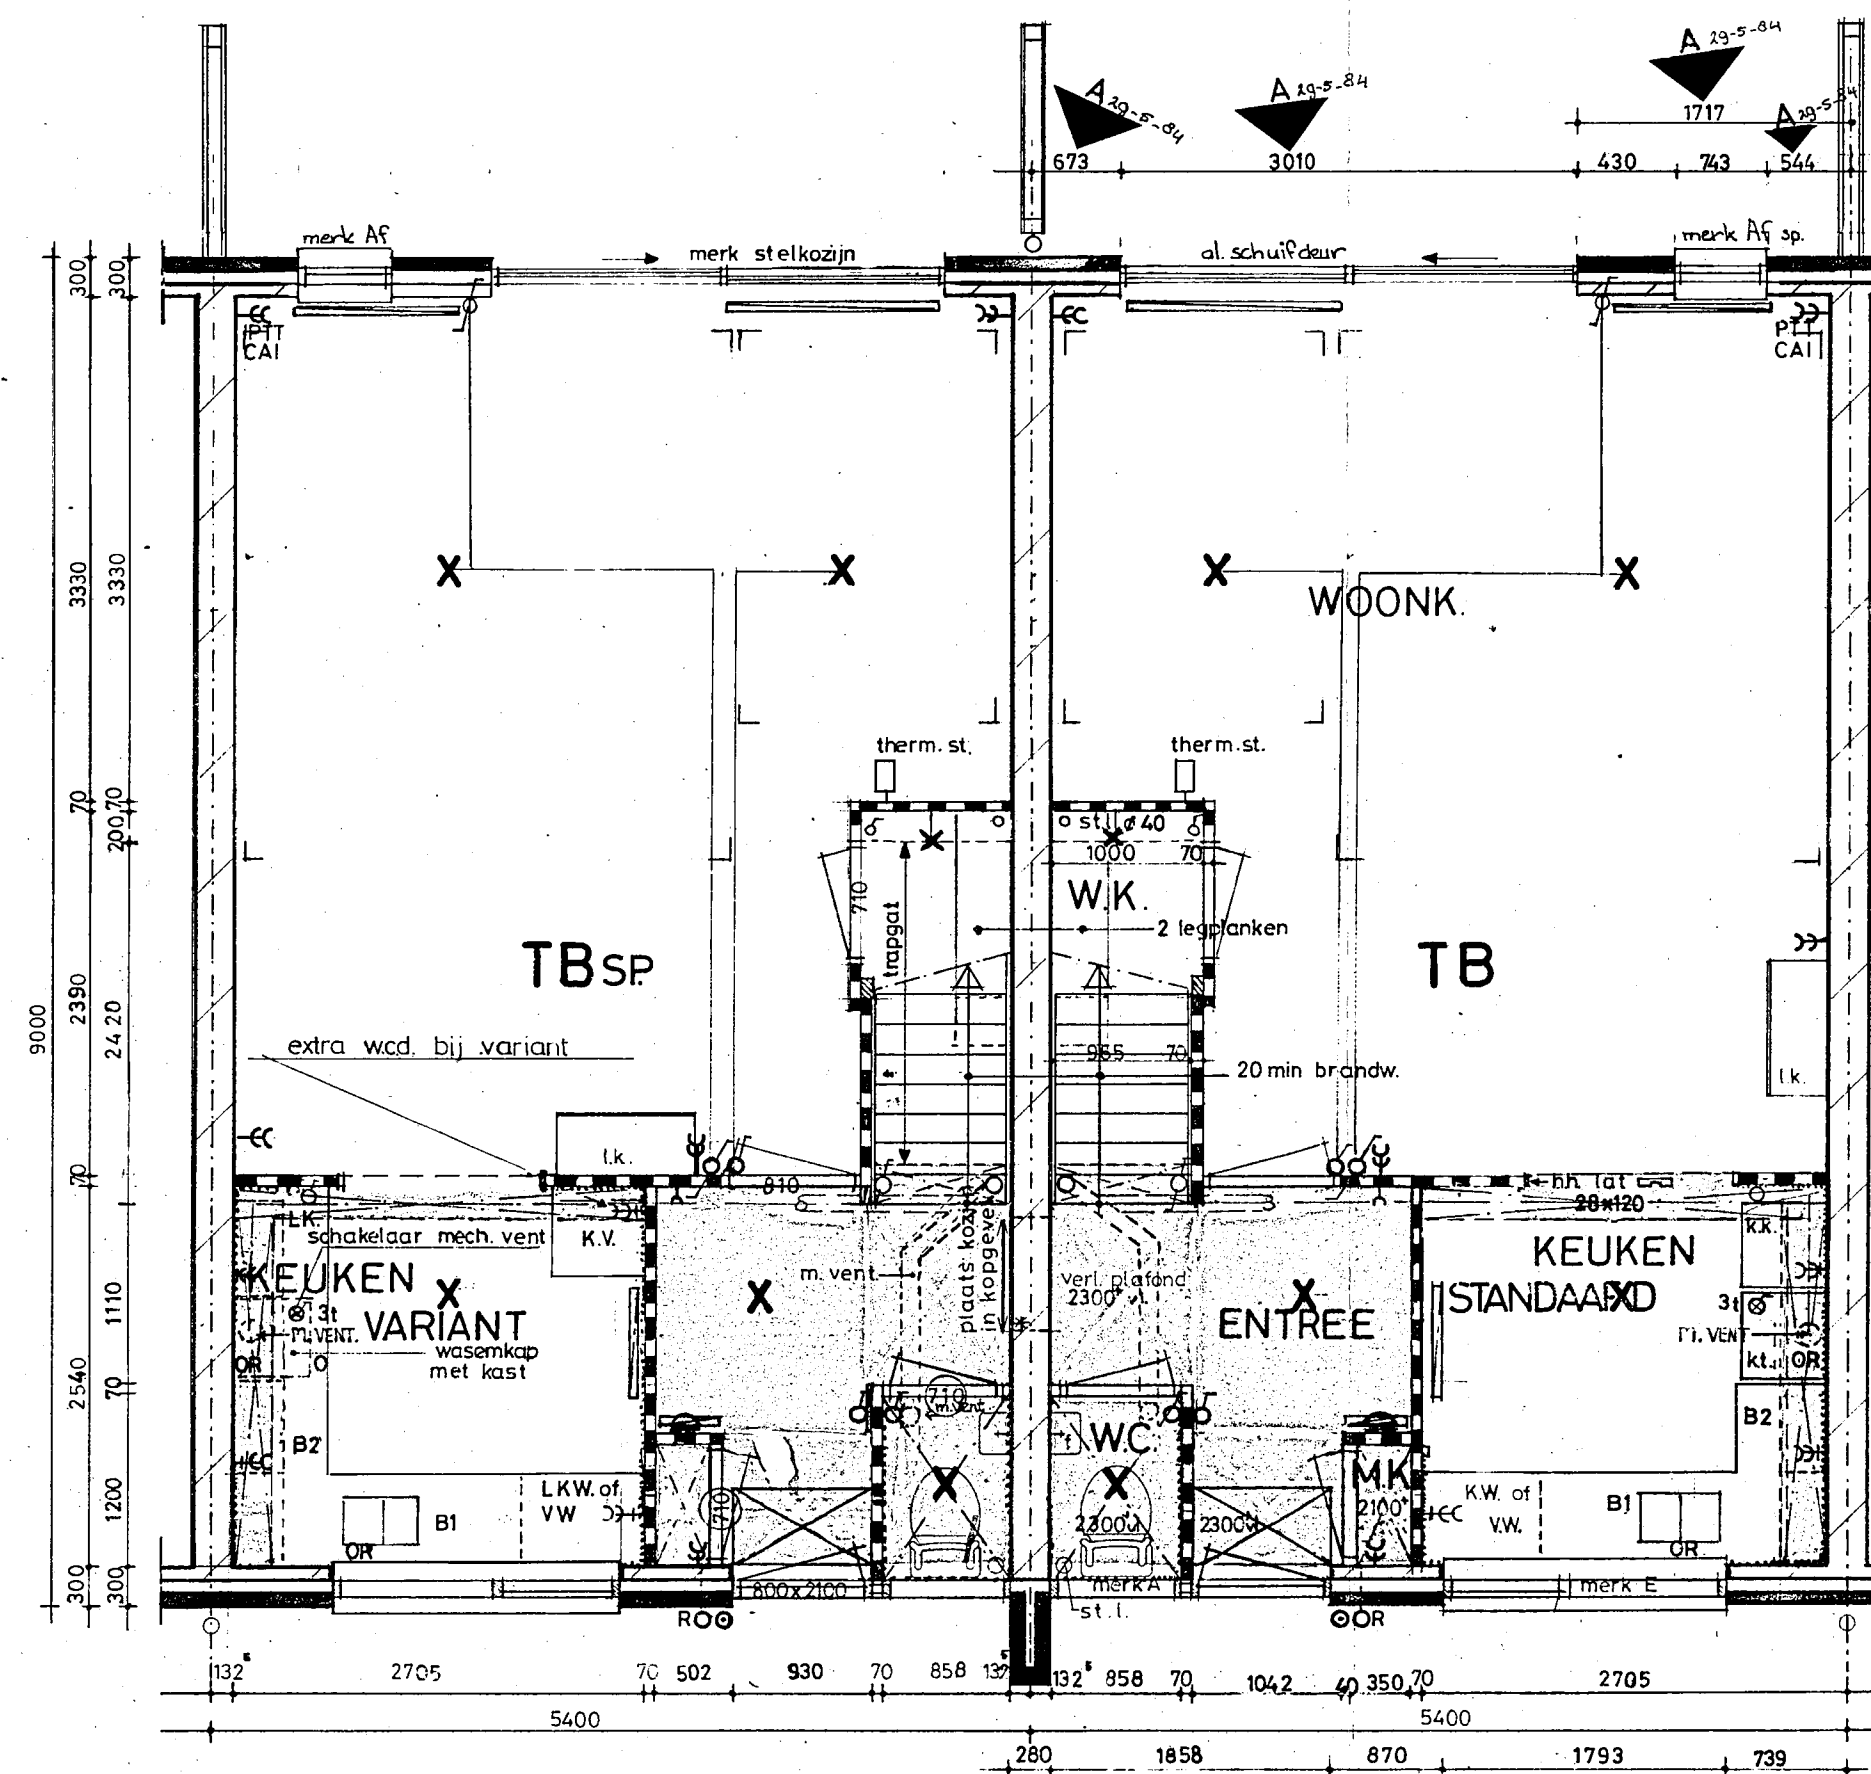


BEGANE GROND WONEN TUINZIJDE TB 3-4-5

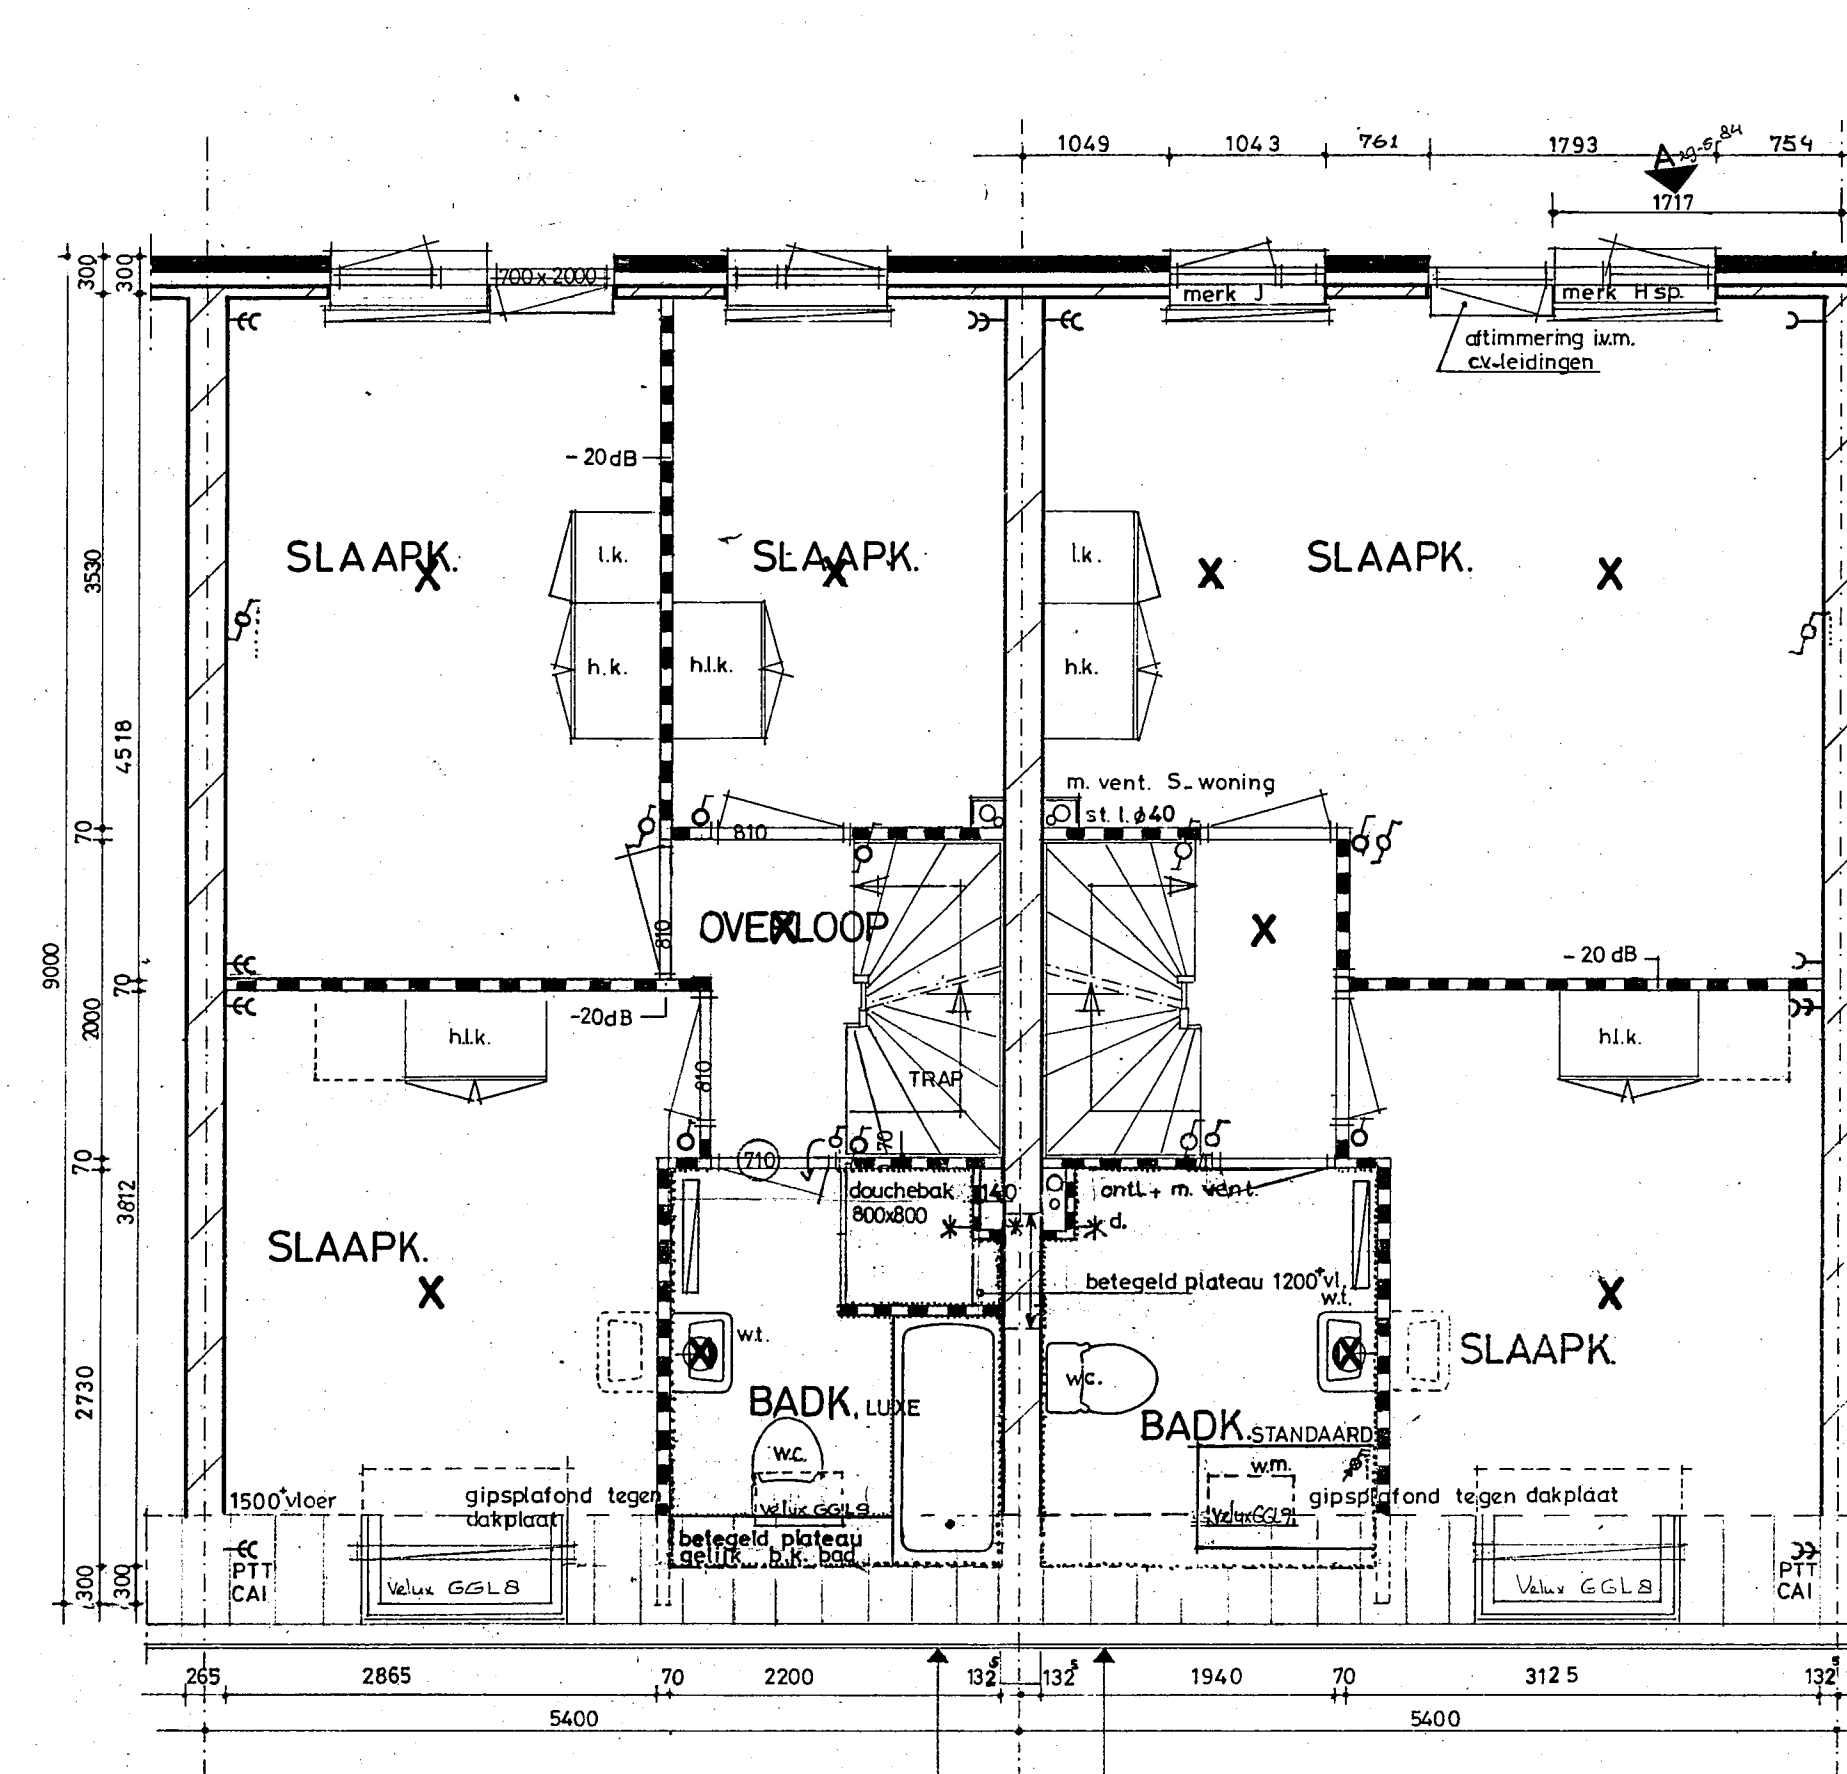

standaard 3 slaapk. VERDIEPING SB/TB 4-5-Z
minderprijs 2 slaapk (keuze pakket) SB/TB 3-4-Z

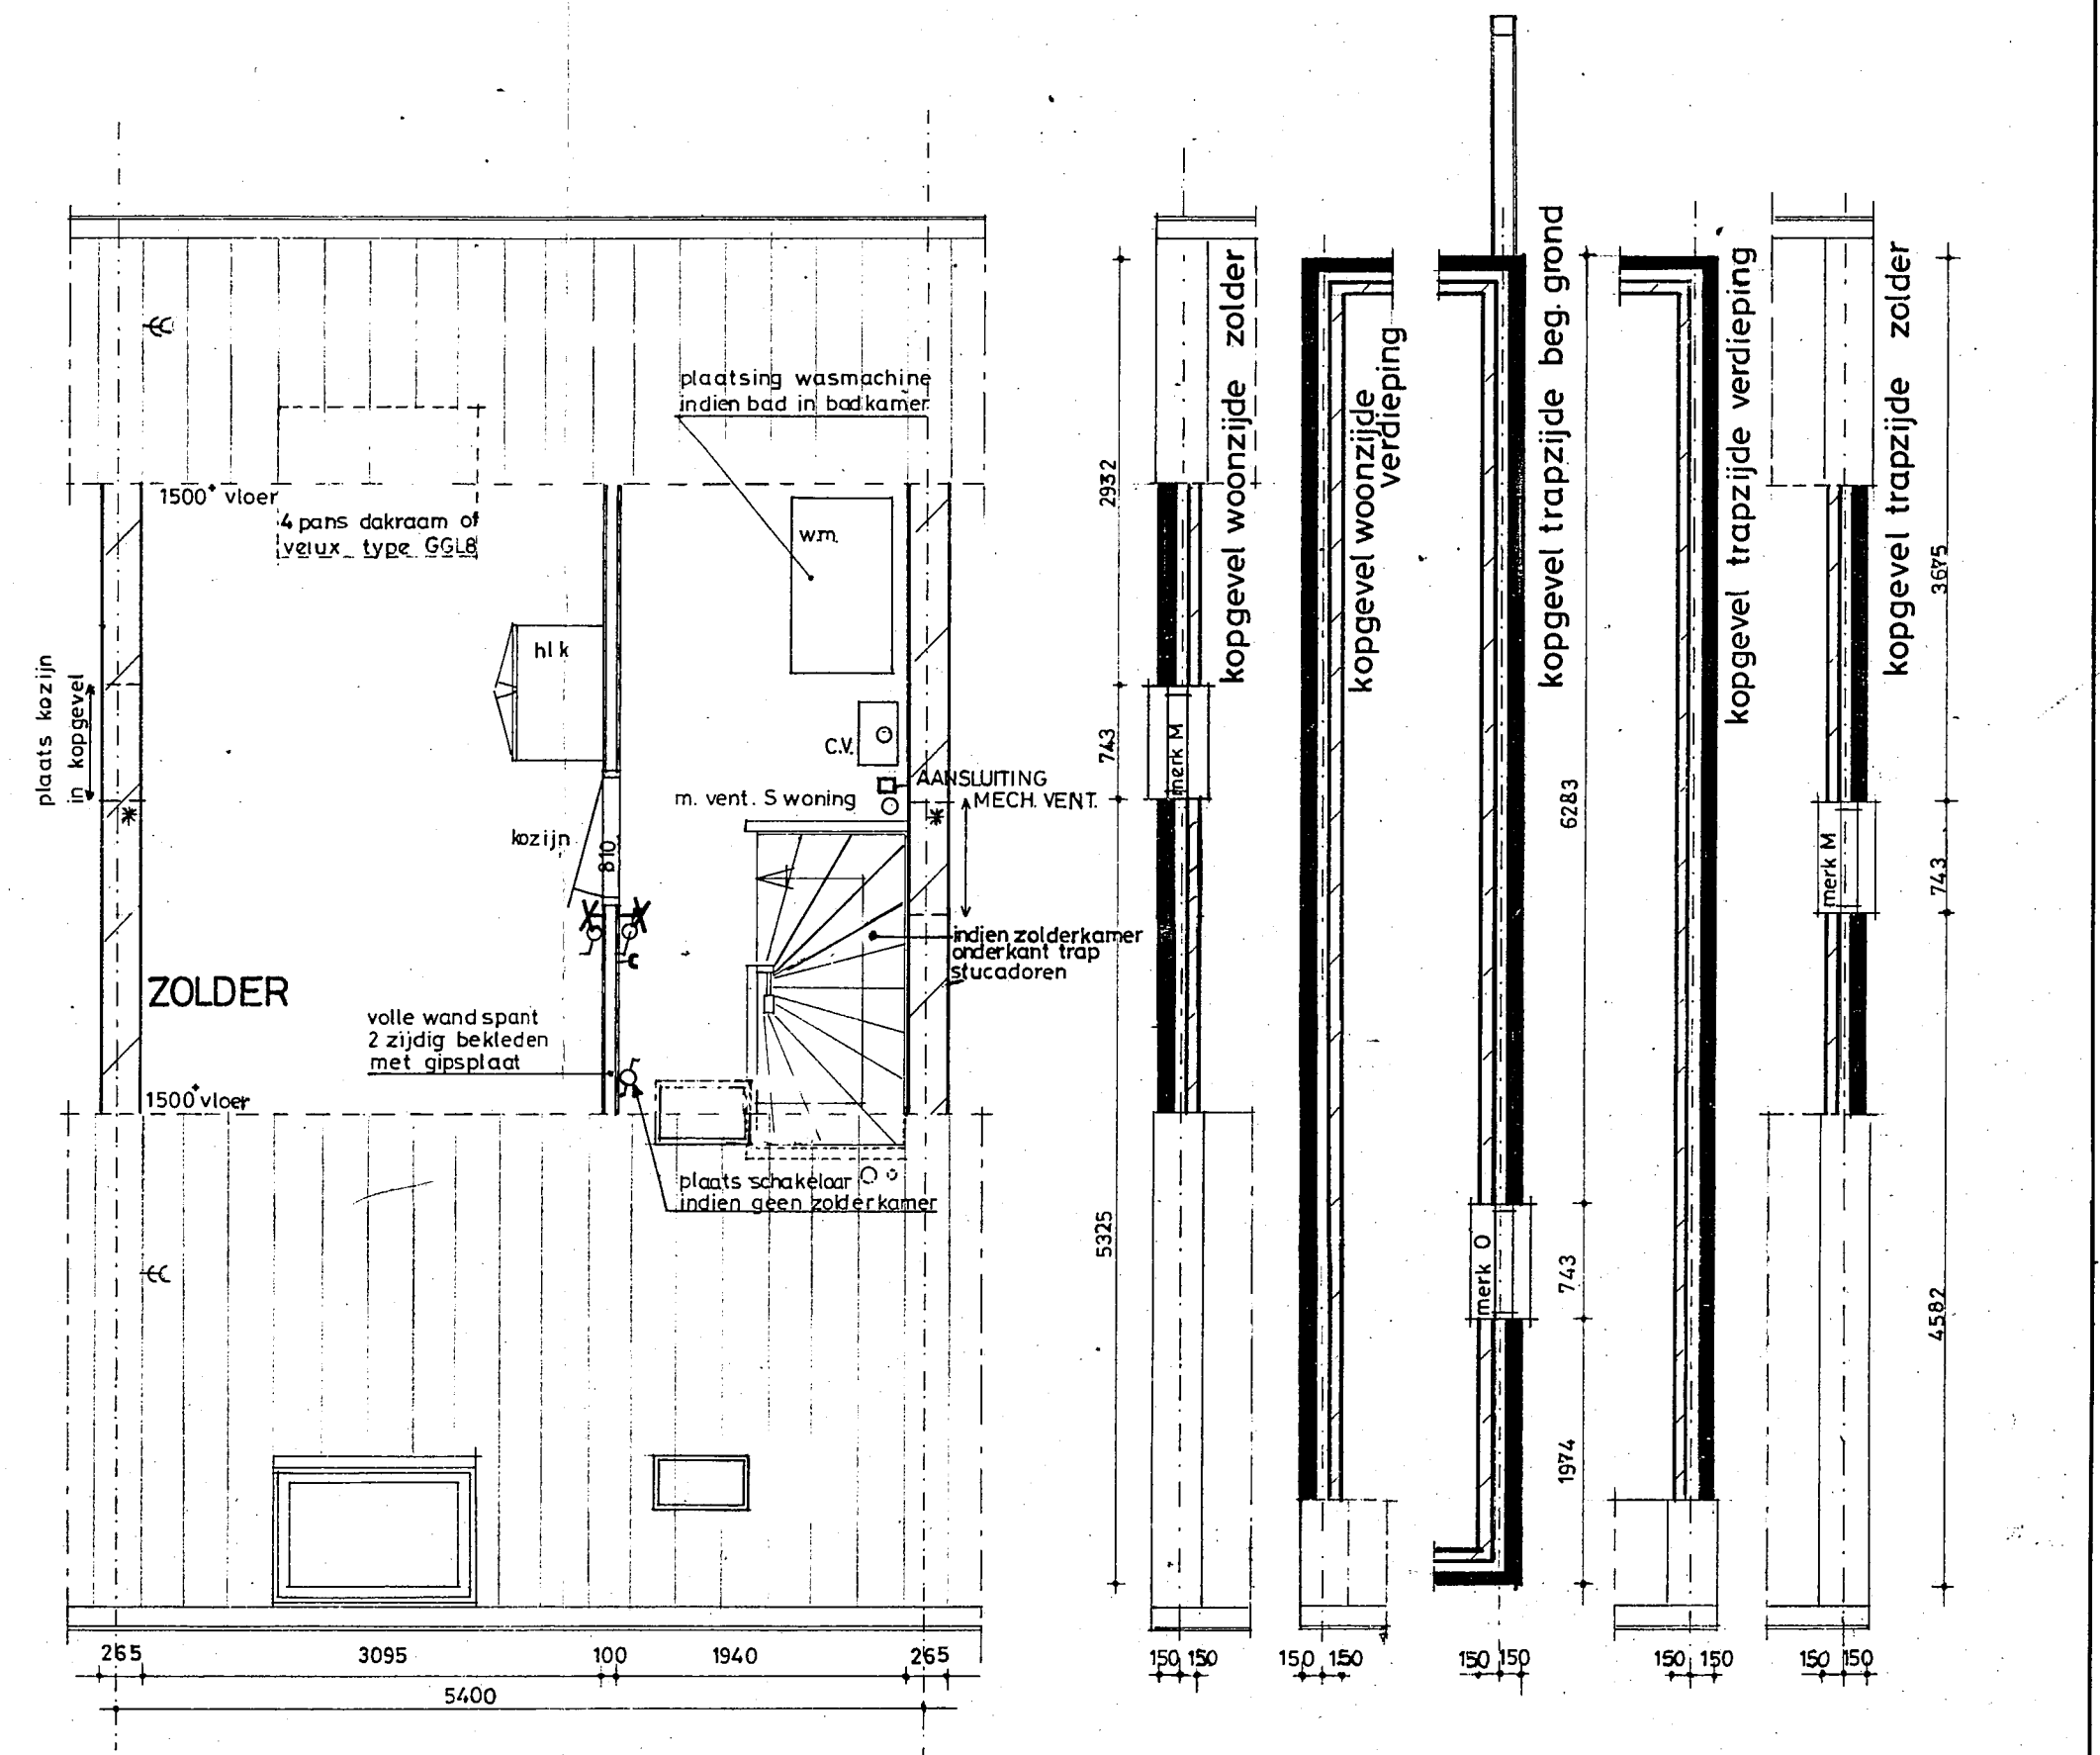


ZOLDER SB/TB - 4/5-Z
ZOLDER SB/TB - 3-4

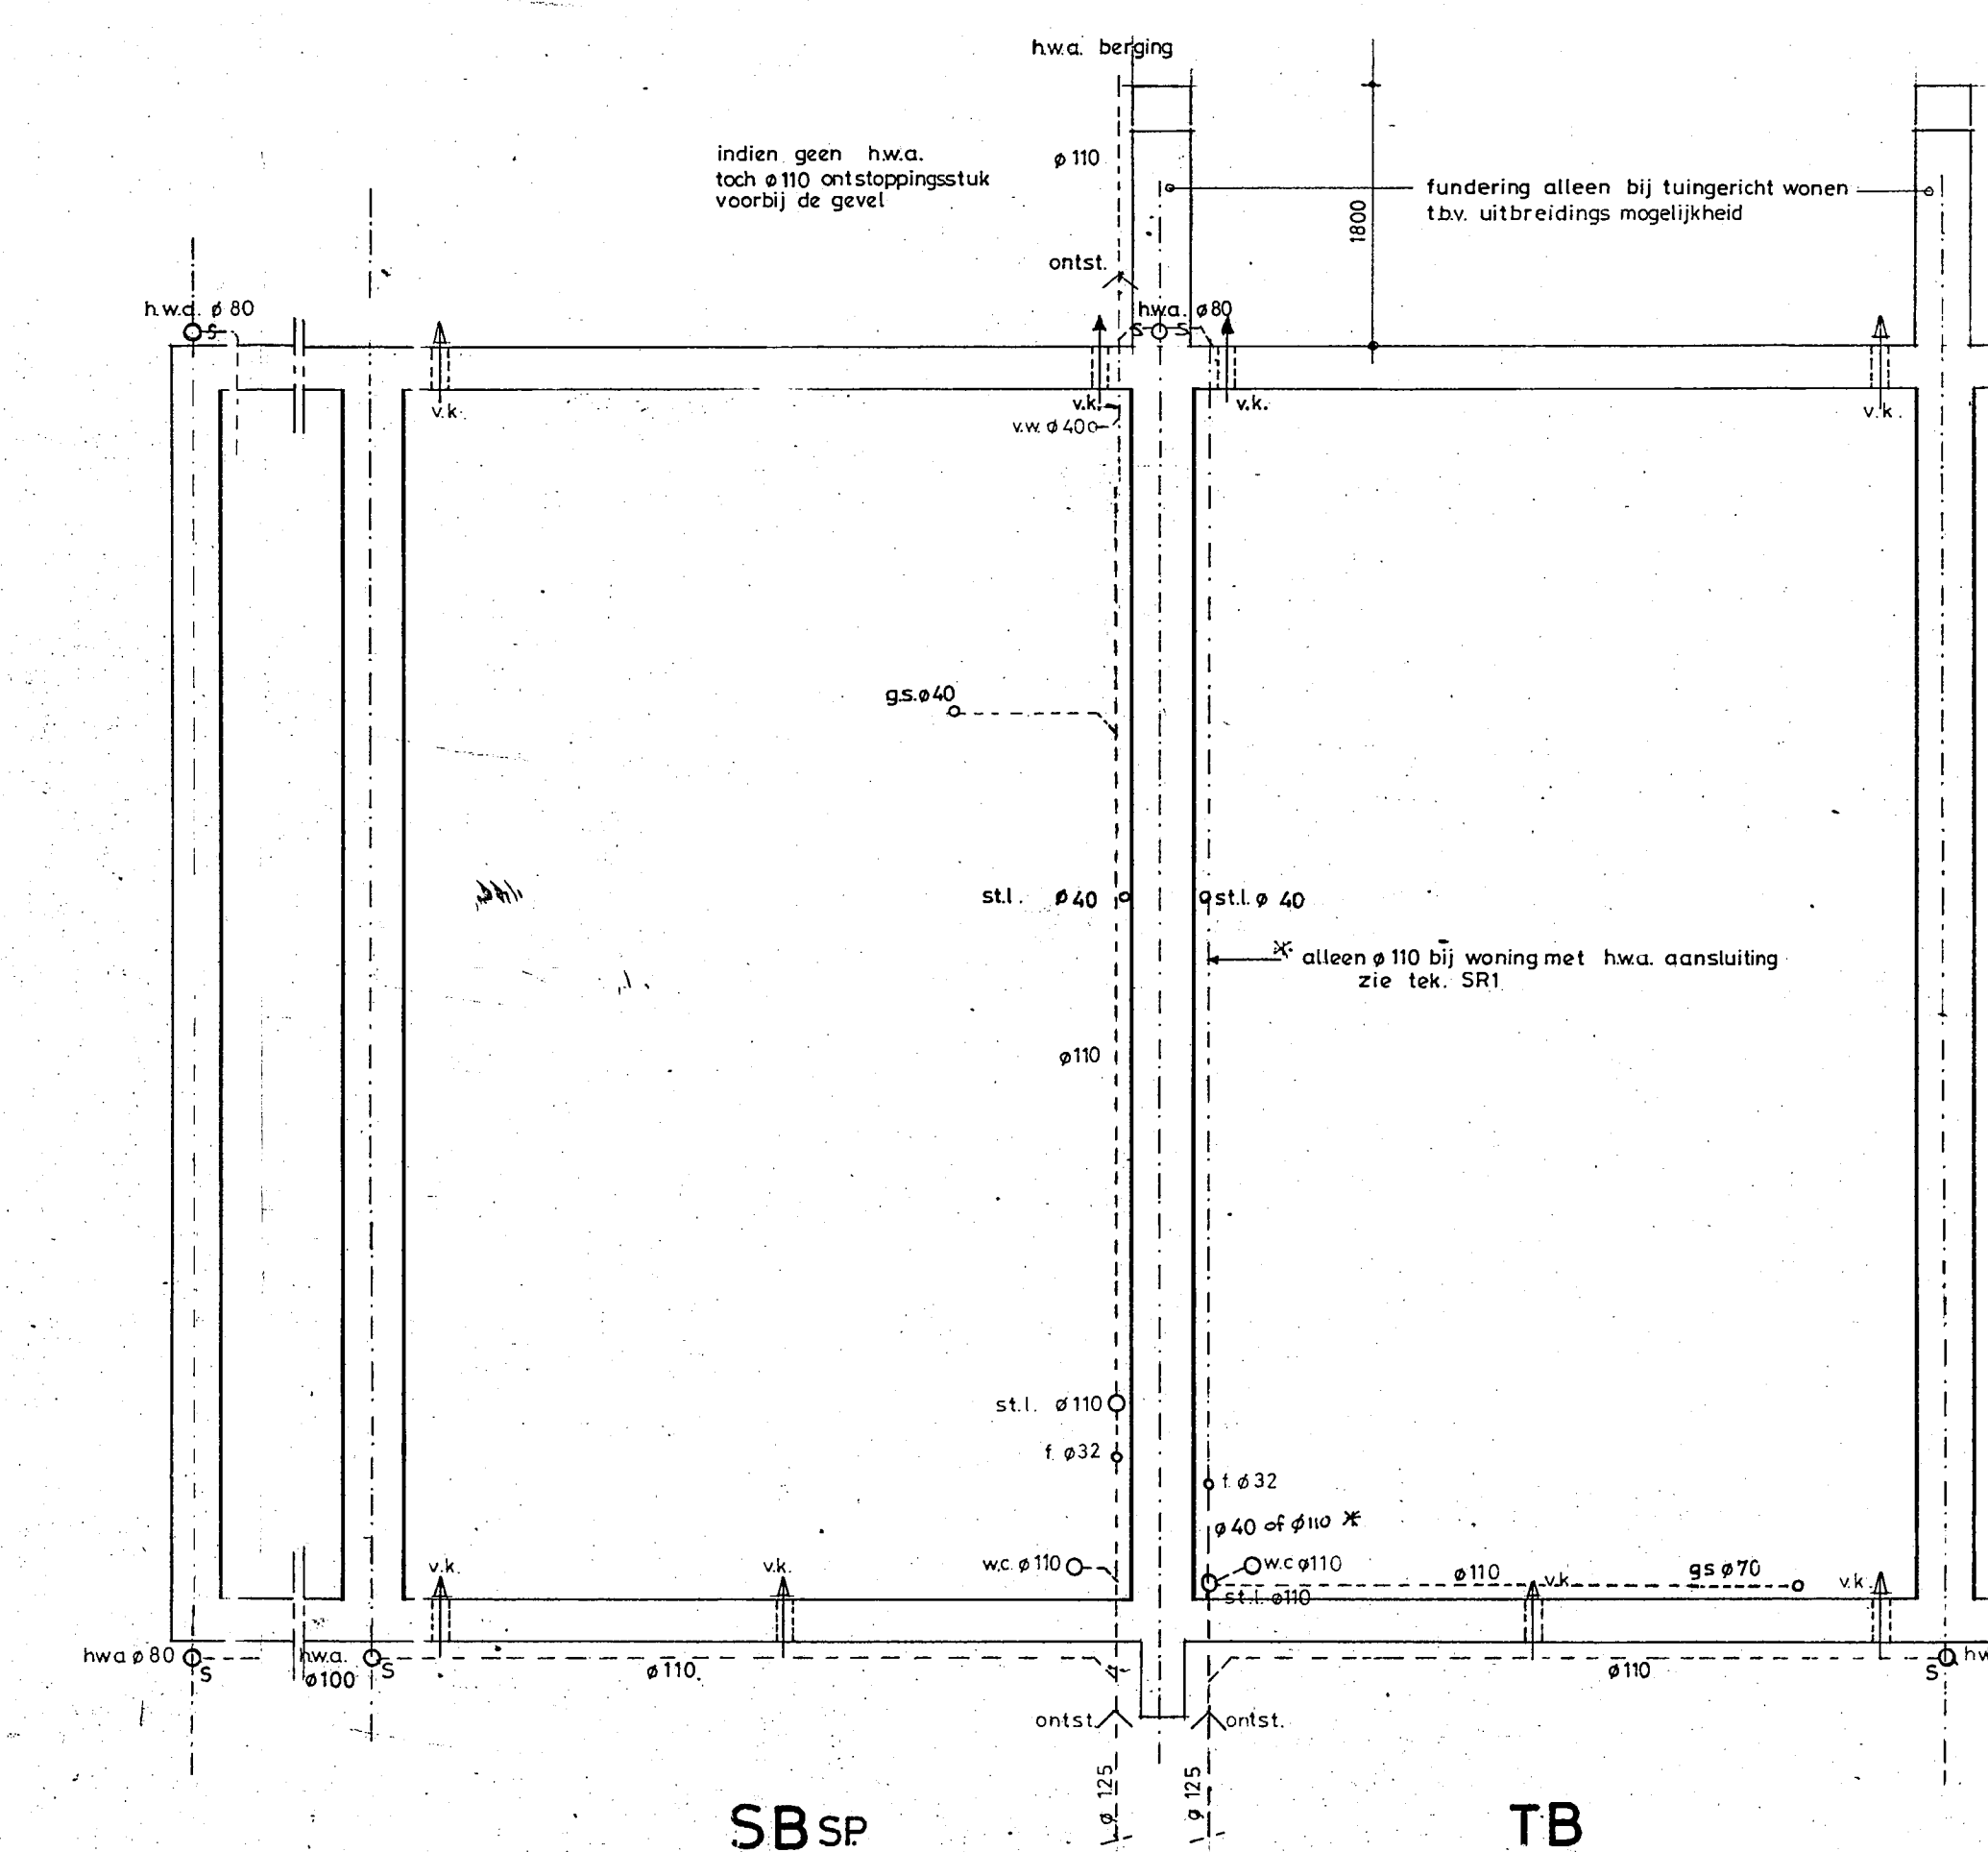


SBSP TB

FUNDIERING - RIOLERING
Plaats en afmetingen rielen en funderings buizen volgens originele constructeur
door de gemeente te leggen riolering wordt afgestemd op het gemeentelijk rioleringssysteem
door de gemeente te leggen riolering wordt afgestemd op het gemeentelijk rioleringssysteem

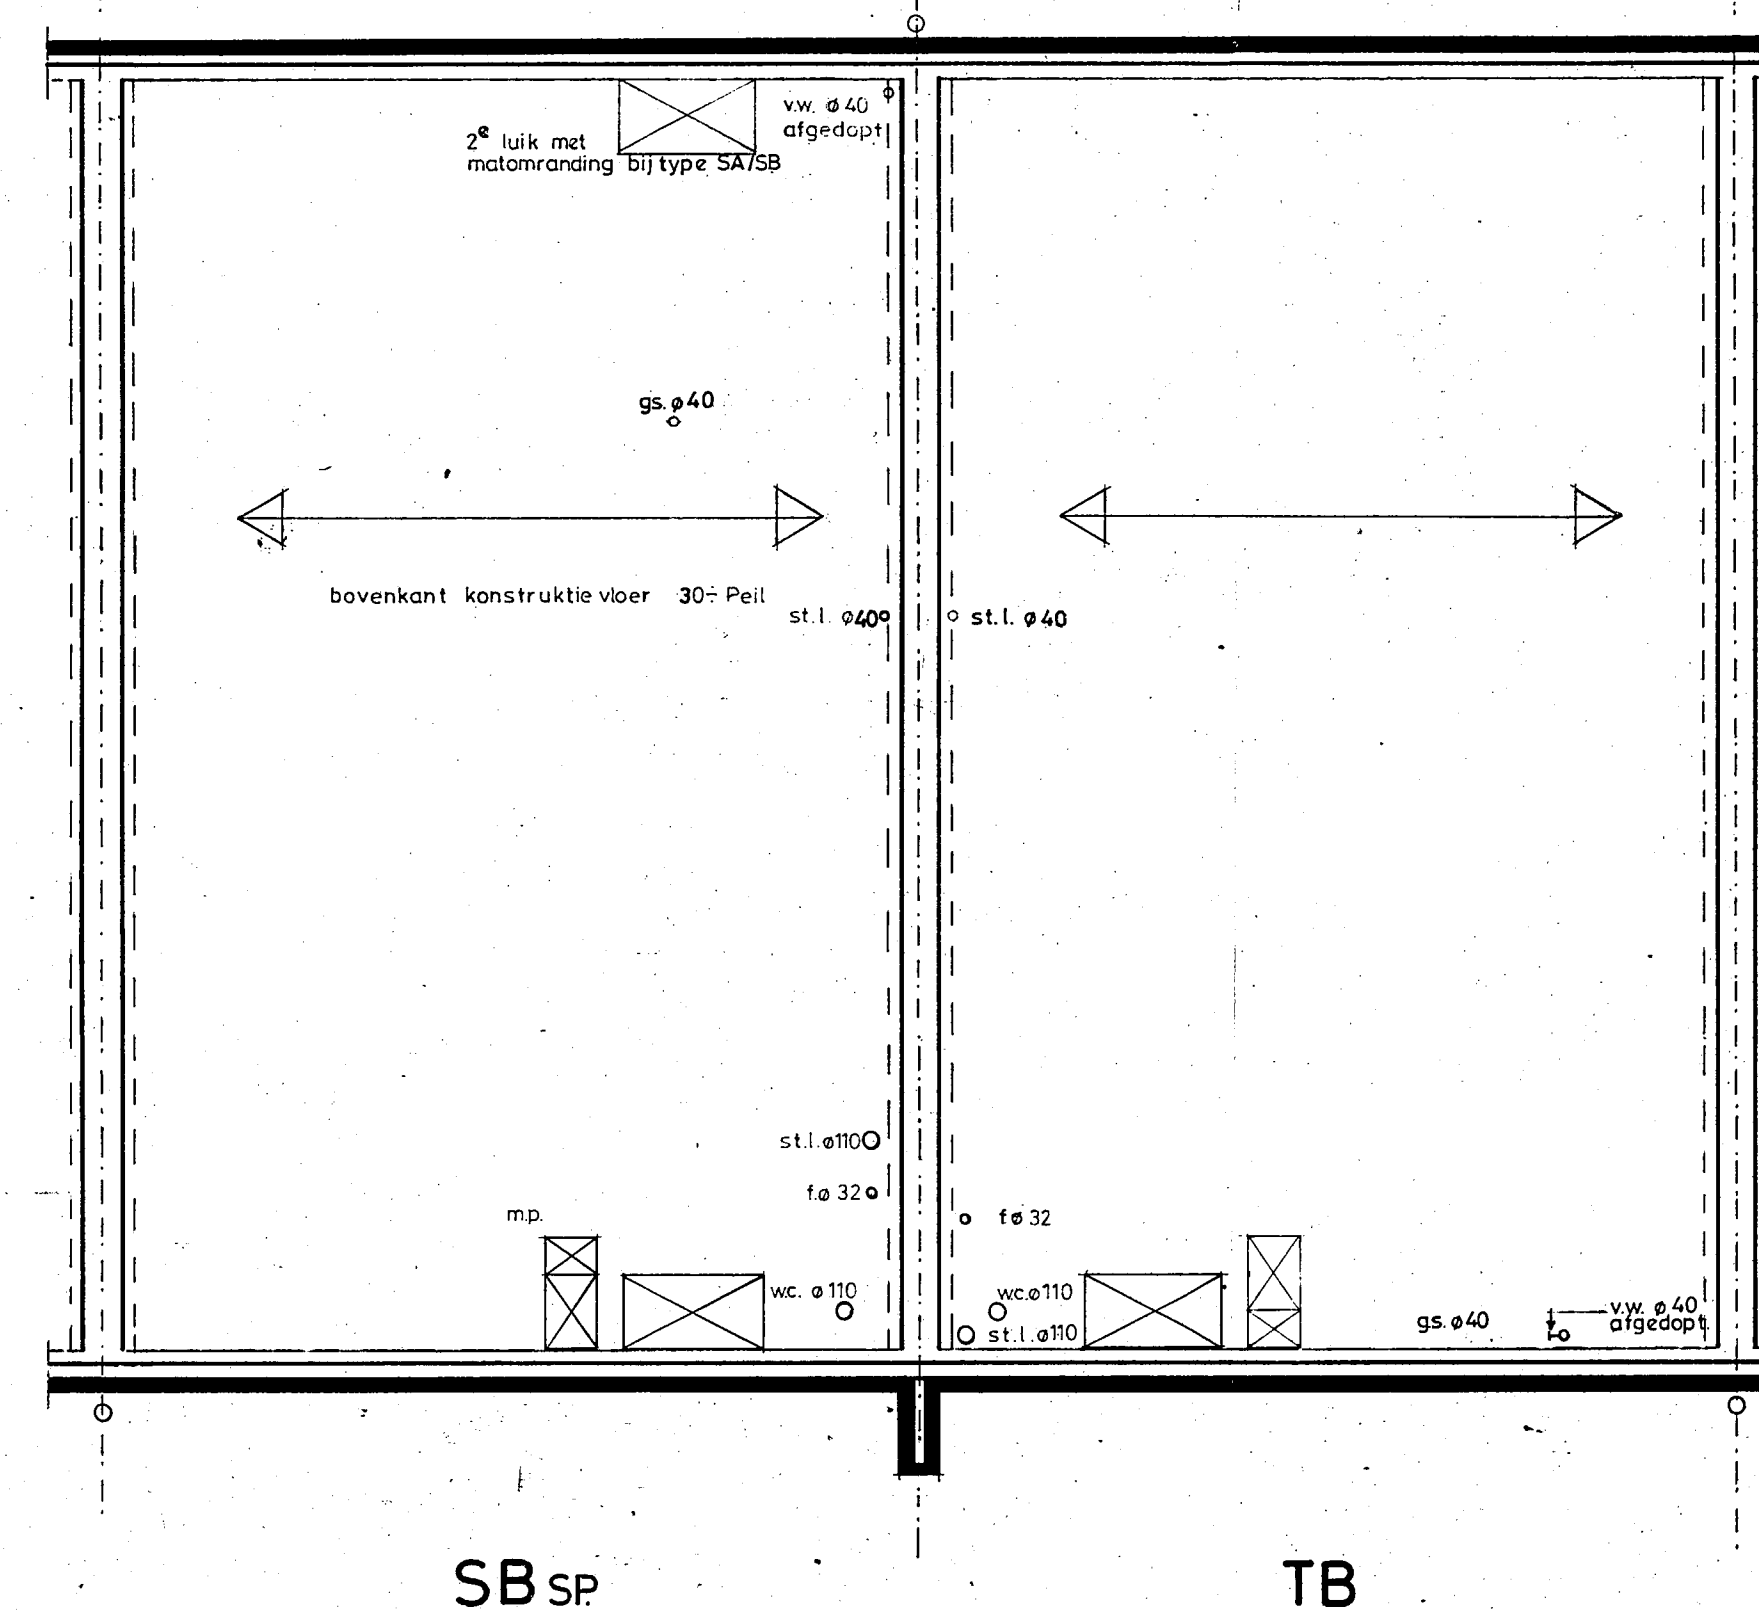


SBSP TB

BEGANE GRONDVLOER

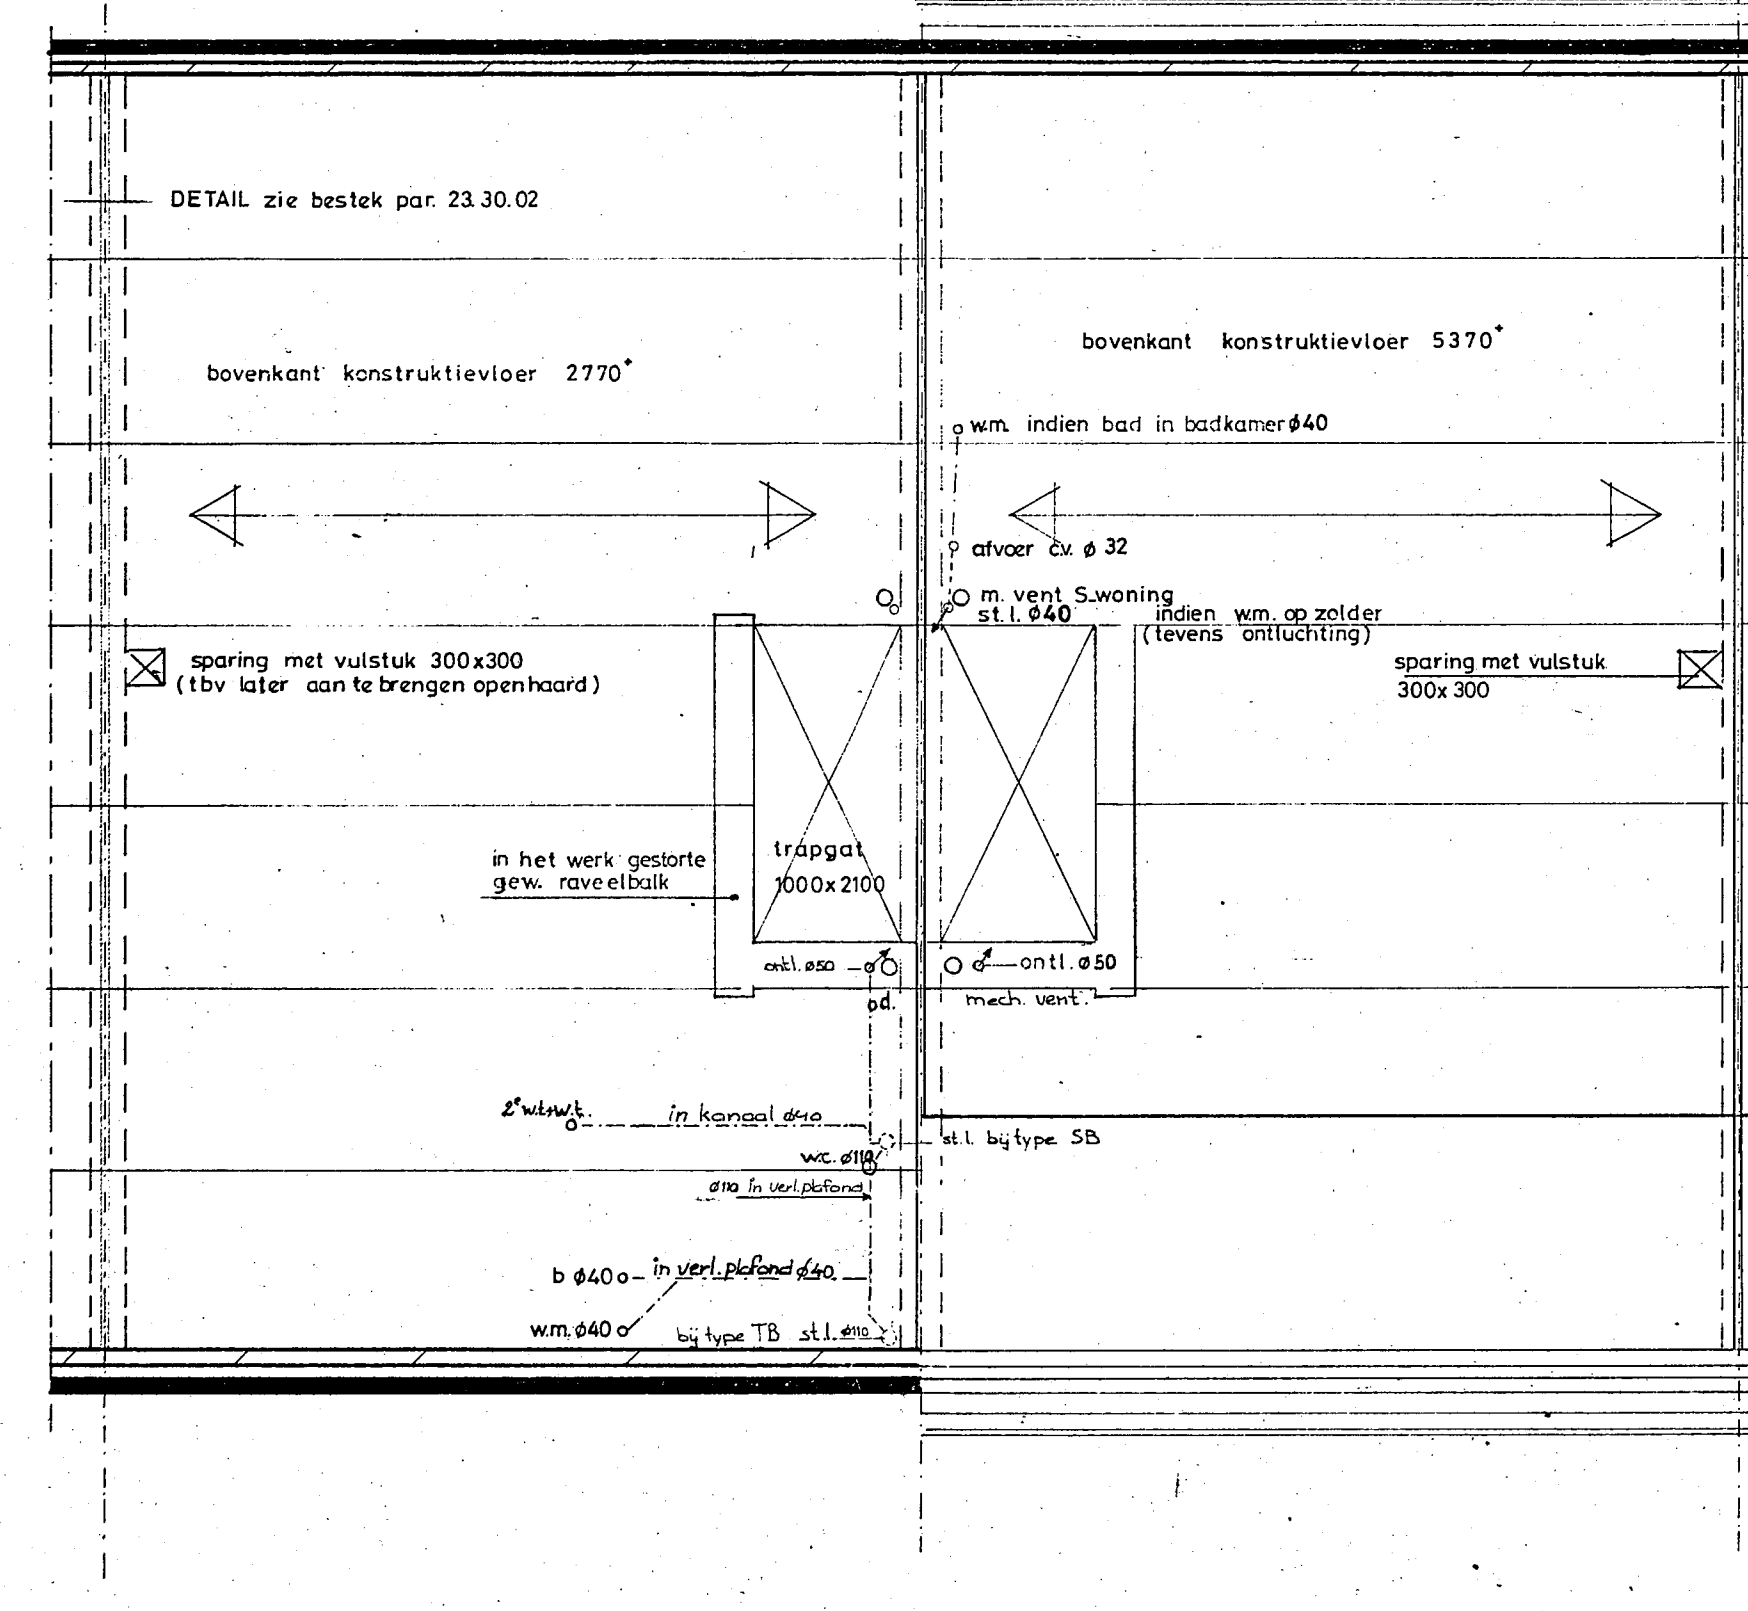

SBSP TB

VERDIEPINGSVLOER ZOLDERVLOER

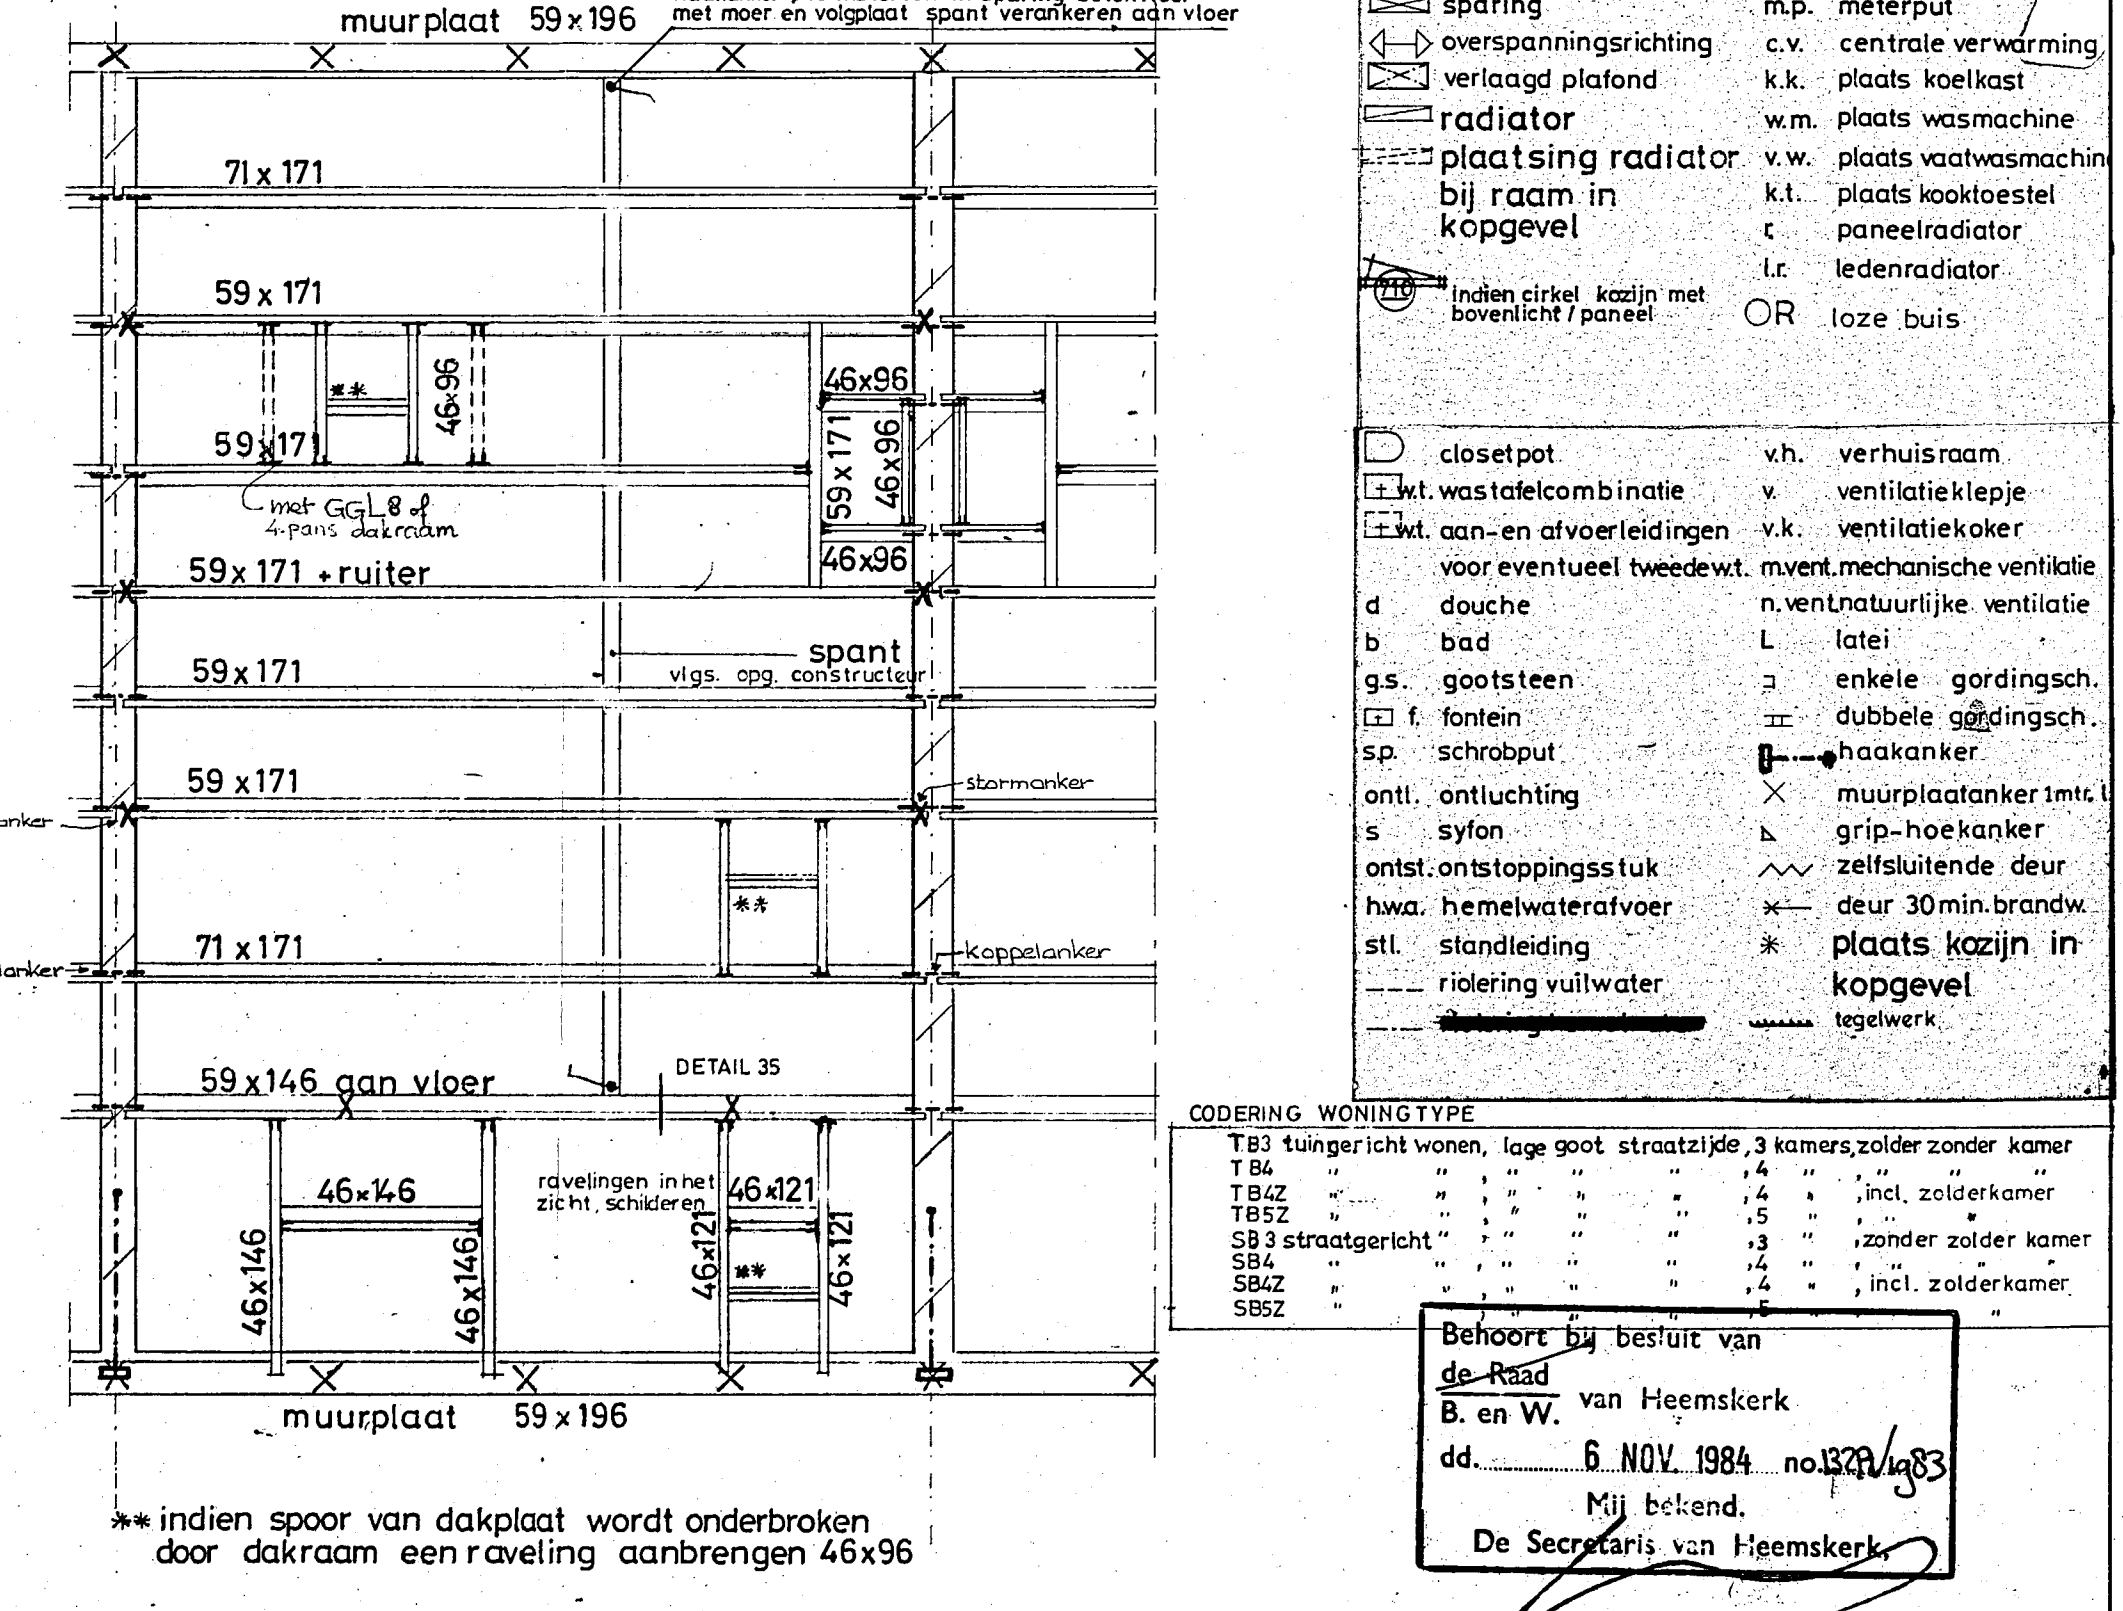

SBSP TB

KAPPLAN


Zie voor aangebouwde keuken bergring achter tek. B11
Zie voor aangebouwde garage/bergring voorzijde tek. B9- idem zijgevel tek. B12 en B12A.
Zie voor mogelijke uitbreiding dakkapel tek. B15 en B16.
Zie voor mogelijke uitbreiding woonk. TA/TB tek. B10.

type B		Breedweert Heemsterk	
plattegronden		Stichting Eigen Woningbezit N-Holland	
school	datum	format	get.
1:50	22-5-84	65x110	W-3

voor mogelijke aanbouwen zie situatie en tek. B9 t/m B12A.

Bureau voor ruimtelijke vormgeving
Breda en Breda BV
H.W. Brakel architect BNA
W.Buma architect BNA
Koudenhorn 32 Haarlem 023-320840

83-06
W-3

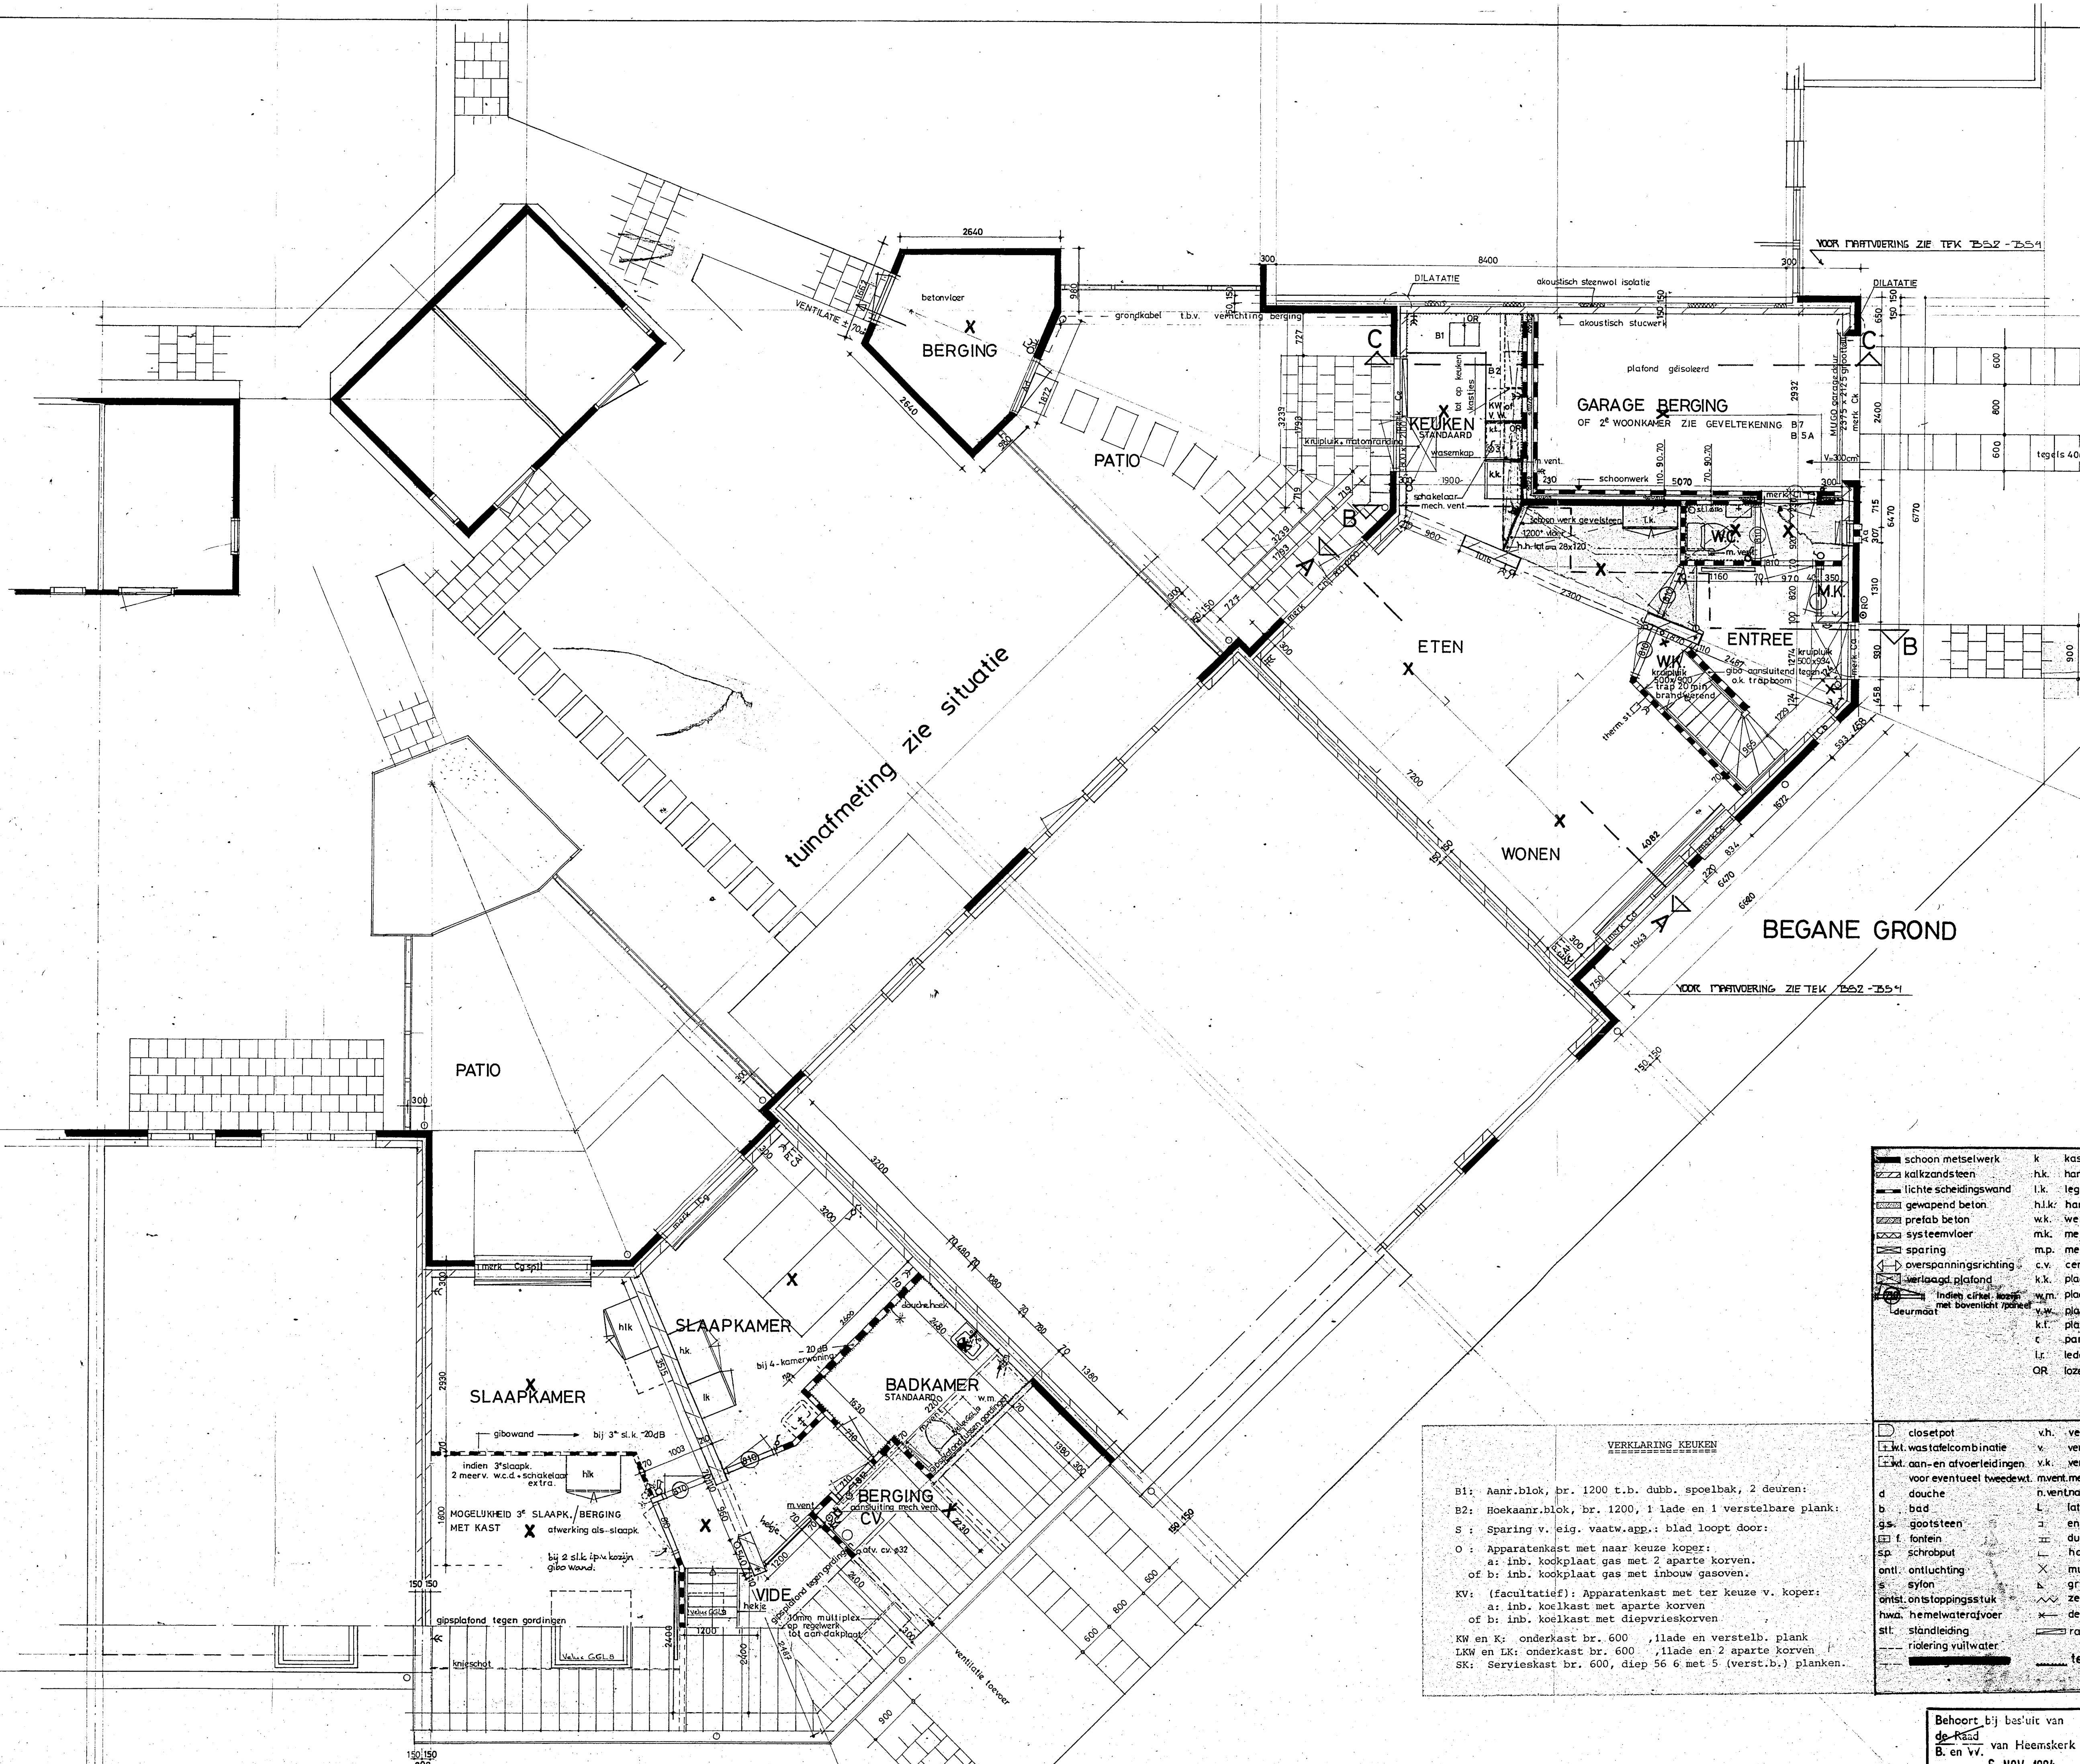

VERDIEPING
standaard 3 slaapk. minderprijs 2 slaapk (keuzepakket)

VERKLARING KEUKEN

B1: Aanr.blok, br. 1200 t.b. dubb. spoelbak, 2 deuren:
B2: Hoekaanr.blok, br. 1200, 1 lade en 1 verstelbare plank:
S: Sparing v. eig. vaatw.app.: blad loopt door:
O: Apparatenkast met naar keuze koper:
a: inh. kookplaat gas met 2 aparte korven.
of b: inh. kookplaat gas met inbouw gasoven.
KV: (facultatief): Apparatenkast met ter keuze v. koper:
a: inh. koelkast met aparte korven
of b: inh. koelkast met diepvrieskorven.
KW en K: onderkast br. 600, 1 lade en verstelb. plank
LKW en LK: onderkast br. 600, 1 lade en 2 aparte korven.
SK: Servieskast br. 600, diep 56 cm met 5 (verst.b.) planken.

—	schoon metselwerk	k	kast
—	alkzandsteen	h.k.	hangkast
—	lichte scheidingwand	l.k.	legkast
—	gewapend beton	h.k.	hang-legkast
—	prelab beton	w.k.	werkkast
—	systemvloer	m.k.	meterkast
—	sparing	m.p.	meterput
—	overspanningsrichting	c.v.	centrale verwarming
—	verlaagd plafond	k.k.	plaats koelkast
—	indien cilist. w.p. met bovenlicht / paneel	w.m.	plaats wasmachine
—	deurmoot	w.w.	plaats vaatwasmachine
—		k.f.	plaats koelkast
—		c	paneelradiator
—		l.r.	ledenradiator
—		OR	loze buis

Behoort bij besluit van
de Raad van Heemskerk
B. en v.v.
dd. 6 NOV. 1984 no. 328/83
Mij bekend.
De Secretaris van Heemskerk.

voor situering gespiegelde woningen zie situatie

type C
plattegronden

Breedweir Heemskerk
Stichting Eigen Woningbezit N.H.

schaal	datum	formaat	get.	A	B	C	D	E
1:50	22-5-84	65x75	M. J. de Ruiter					

Bureau voor ruimtelijke vormgeving
Brakel en Buma B.V.
H.W. Brakel architect BNA
W.Buma architect BNA
Koudenhoorn 32 Haarlem 023-320840

83-06
W.5

zie voor tuinindeling
en bergingen tek. B5 1 en B5

BERGING

PATIO

ETEN

WONEN

BEGANE GROND

PATIO

SLAAPKAMER

SLAAPKAMER

BADKAMER

BERGING

VIDE

VERDIEPING

VERKLARING KEUKEN



B1: Aanr. blok, br. 1200 t.b. dubb. spoelbak, 2 deuren:
B2: hoekaar. blok, br. 1200, 1 lade en 1 verstelbare plank:
S: Sparing v. eig. vaatw. app.: blad loopt door:
O: Apparatenkast met naar keuze koper:
a: inh. kookplaat gas met 2 aparte korven.
of b: inh. kookplaat gas met inbouw gasoven.
KV: (facultatief): Apparatenkast met ter keuze v. koper:
a: inh. koelkast met aparte korven
of b: inh. koelkast met diepvrieskorven.
KW en K: onderkast br. 600, 1 lade en verstelb. plank
LKW en LK: onderkast br. 600, 1 lade en 2 aparte korven
SK: Servieskast br. 600, diep 56,6 met 5 (verst.b.) planken.

■ schoon metselwerk	k kast
▤ kalkzandsteen	h.k. hangkast
▤ lichte scheidingwand	l.k. legkast
▤ gewapend beton	h.j.k. hang-legkast
▤ prelab beton	w.k. werk kast
▤ systeemvloer	m.k. meterkast
▤ sparring	mp. meterput
▤ overspanningsrichting	c.v. centrale verwarming
▤ verlaagd plafond	k.k. plaats koelkast
▤ inbouw cilind. kast met boverlicht / paneel	w.m. plaats wasmachine
▤ deurmaat	v.w. plaats vaatwasmachine
	k.t. plaats kooktoestel
	c paneelradiator
	l.r. led radiator



Behoort bij besluit van
de Raad van Heemskerk
B. en VV. 6 NOV. 1984 no. 1334/83
Mij bekend.
De Secretaris van Heemskerk

REST EN AANVULLENDE GEGEVENS ZIE TEK. B5
AFWIJKING: 2^e WOONKAMER EN ENTREE
voor situering gespiegelde woningen zie situatie

type C plattegronden met 2 ^e woonkamer				Breedweert Heemskerk Stichting Eigen Woningbezit N.H.	
schaal	datum	formaat	get.	Bureau voor ruimtelijke vormgeving Brakel en Buma, B.V. H.W. Brakel architect BNA W.Buma architect BNA Koudenhoorn 32 Haarlem 023-320840	83-06 W.5A
1:50	22-5-84	65x75	M. van der Wal		

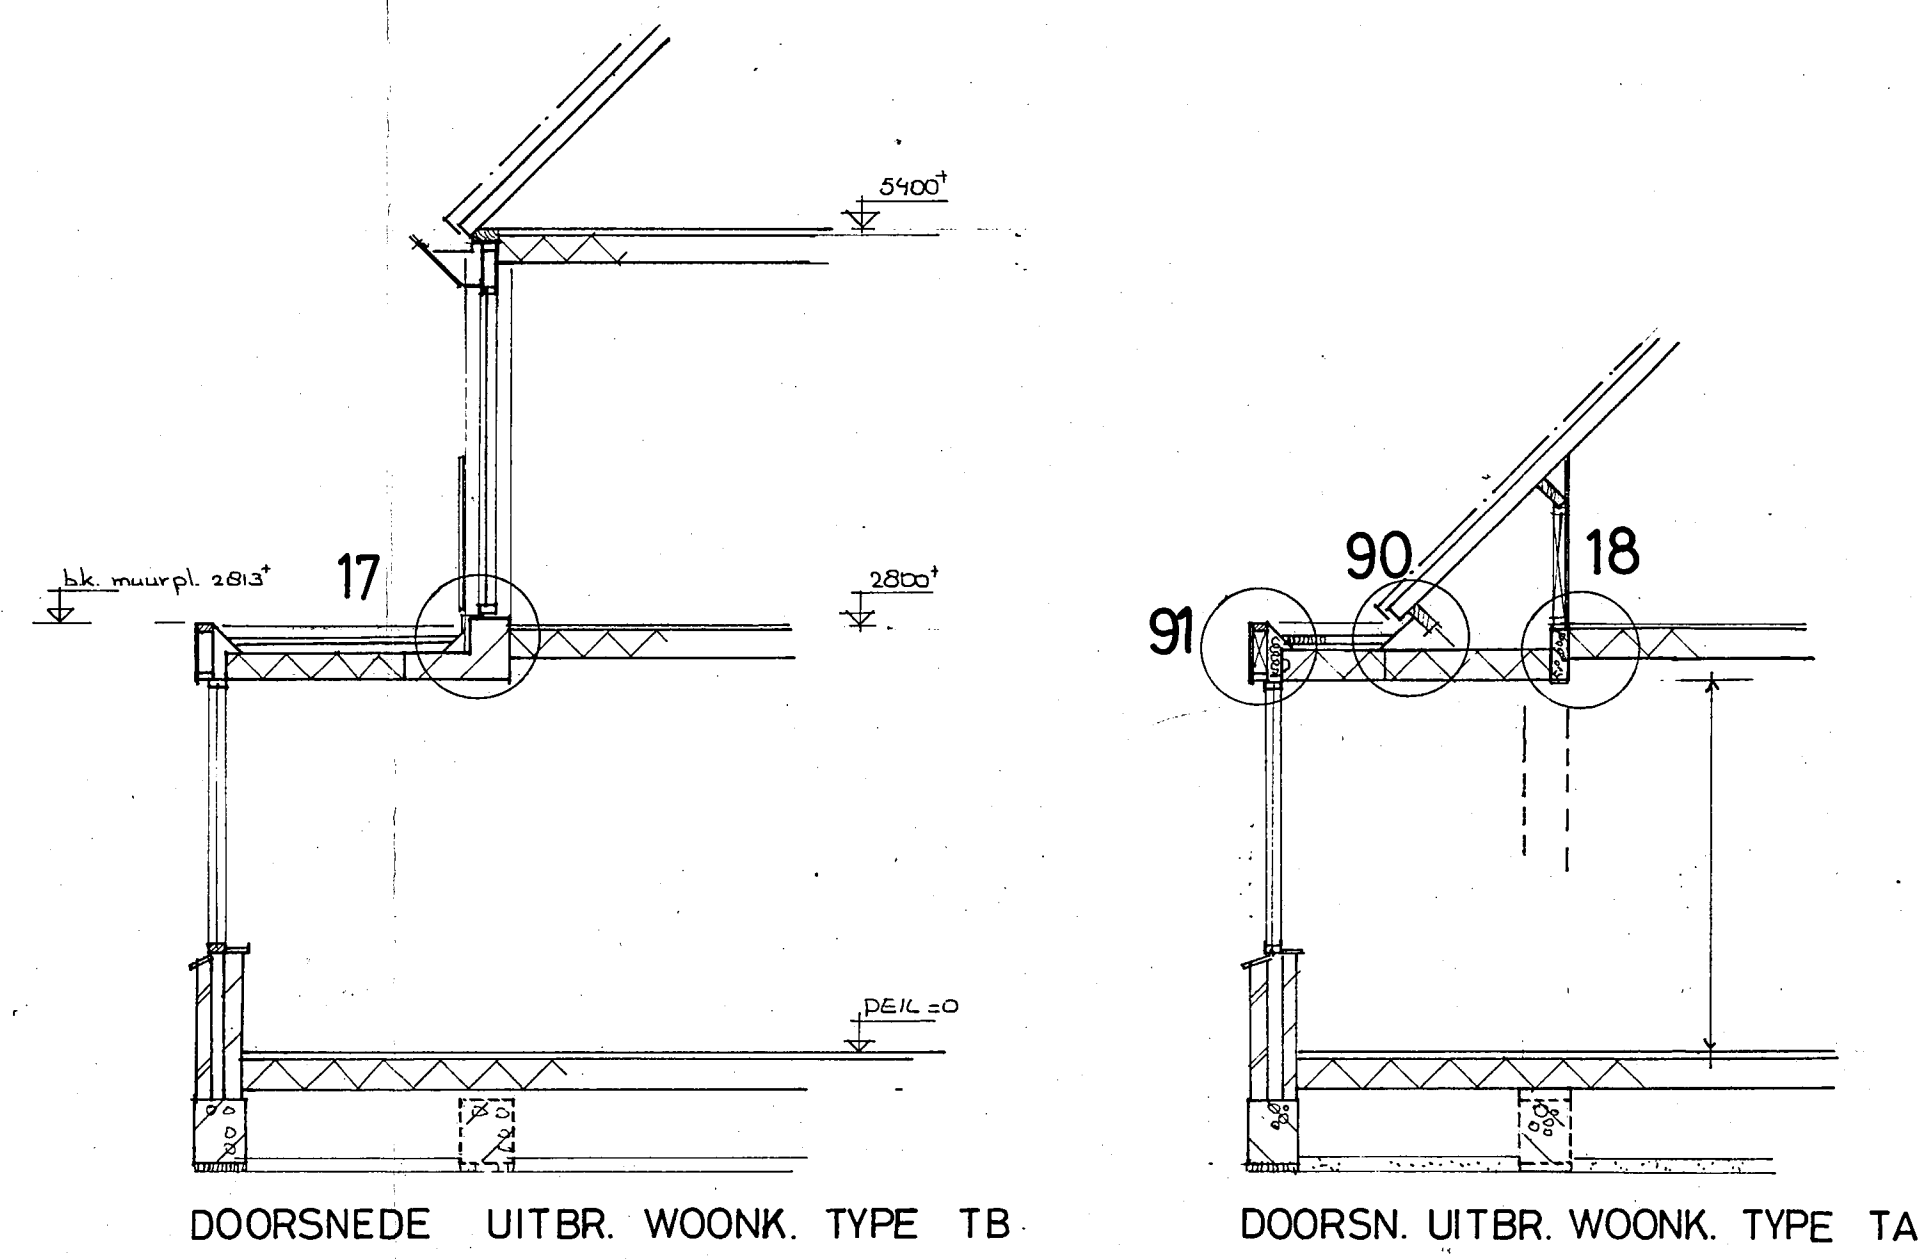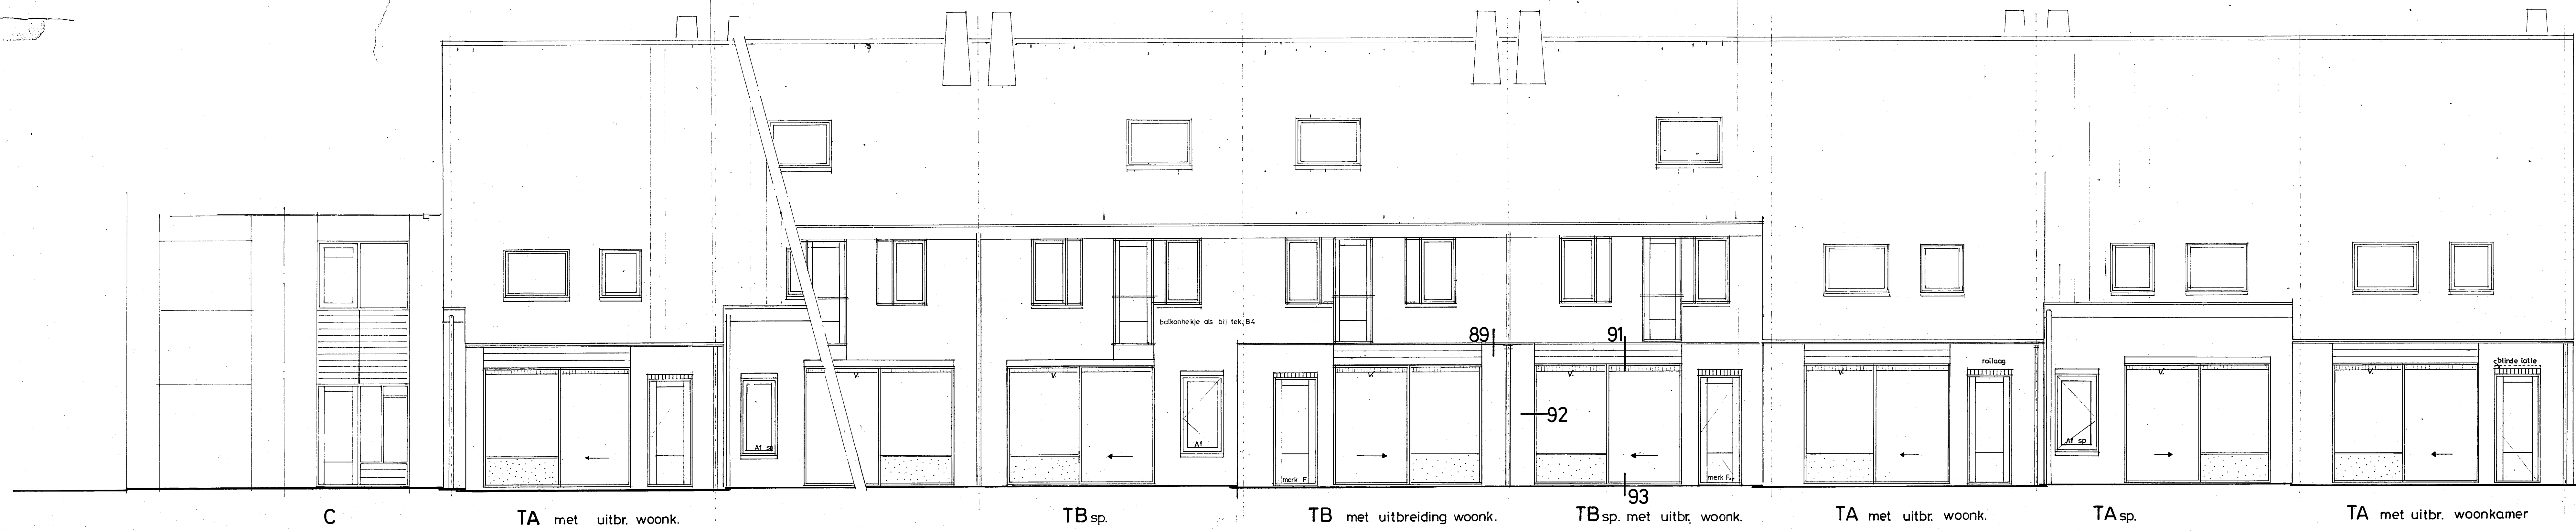

fundering vlgs. opgave constructeur

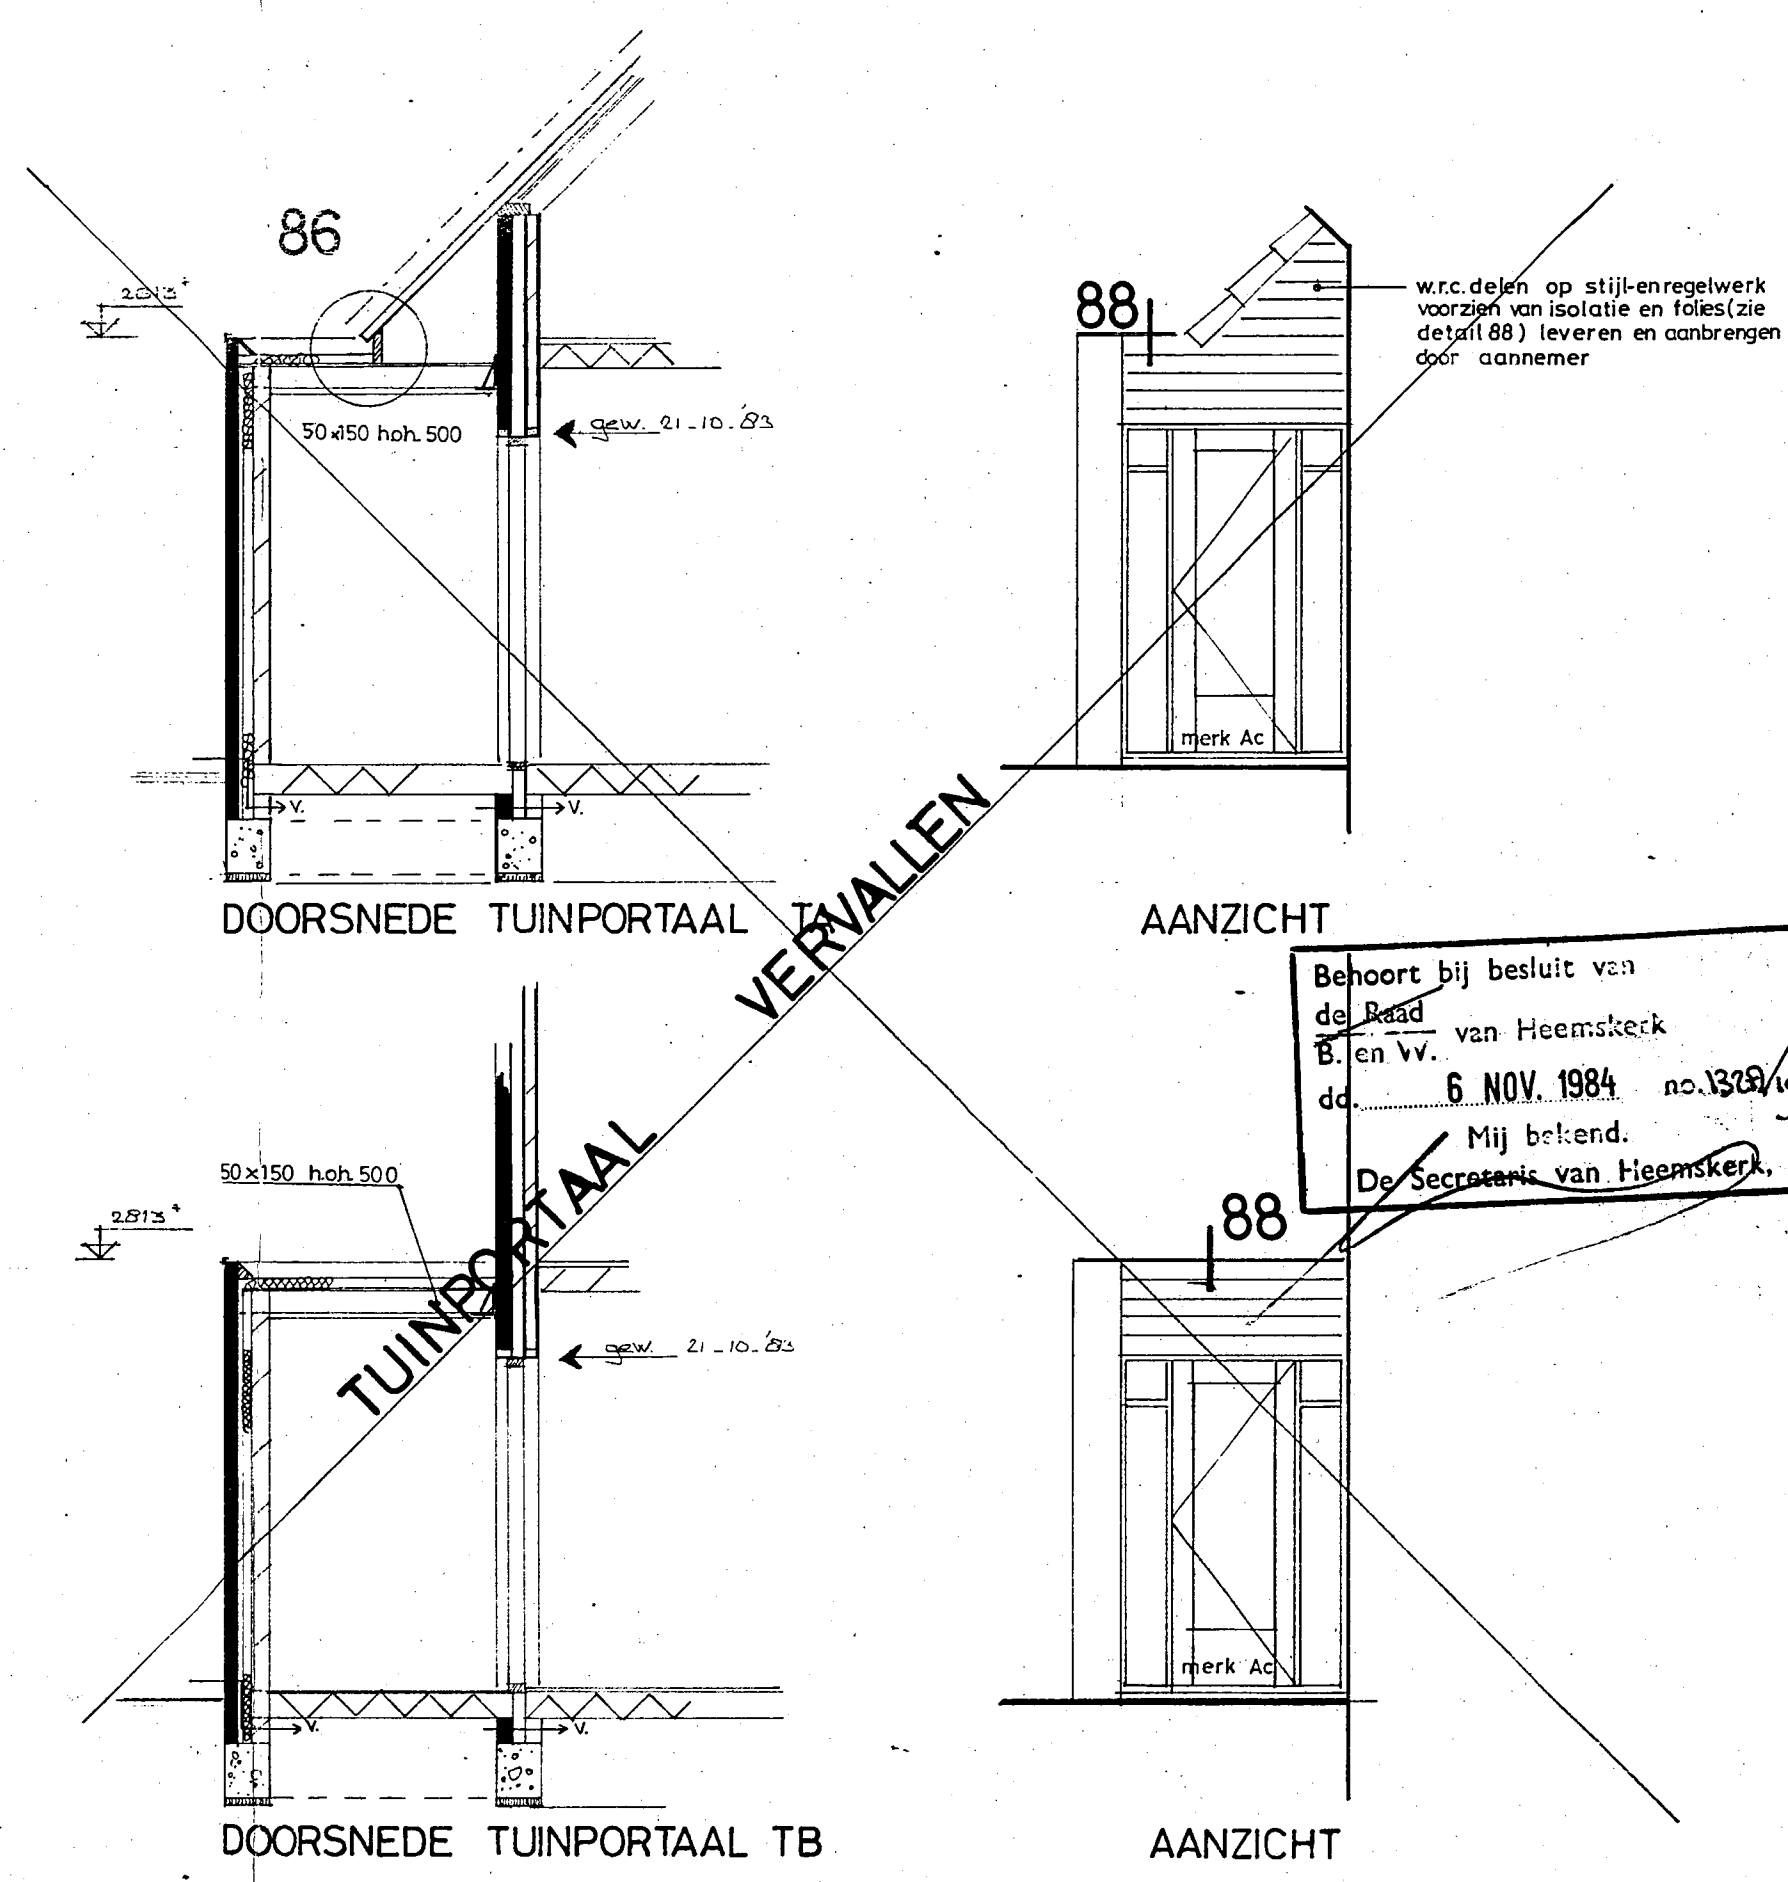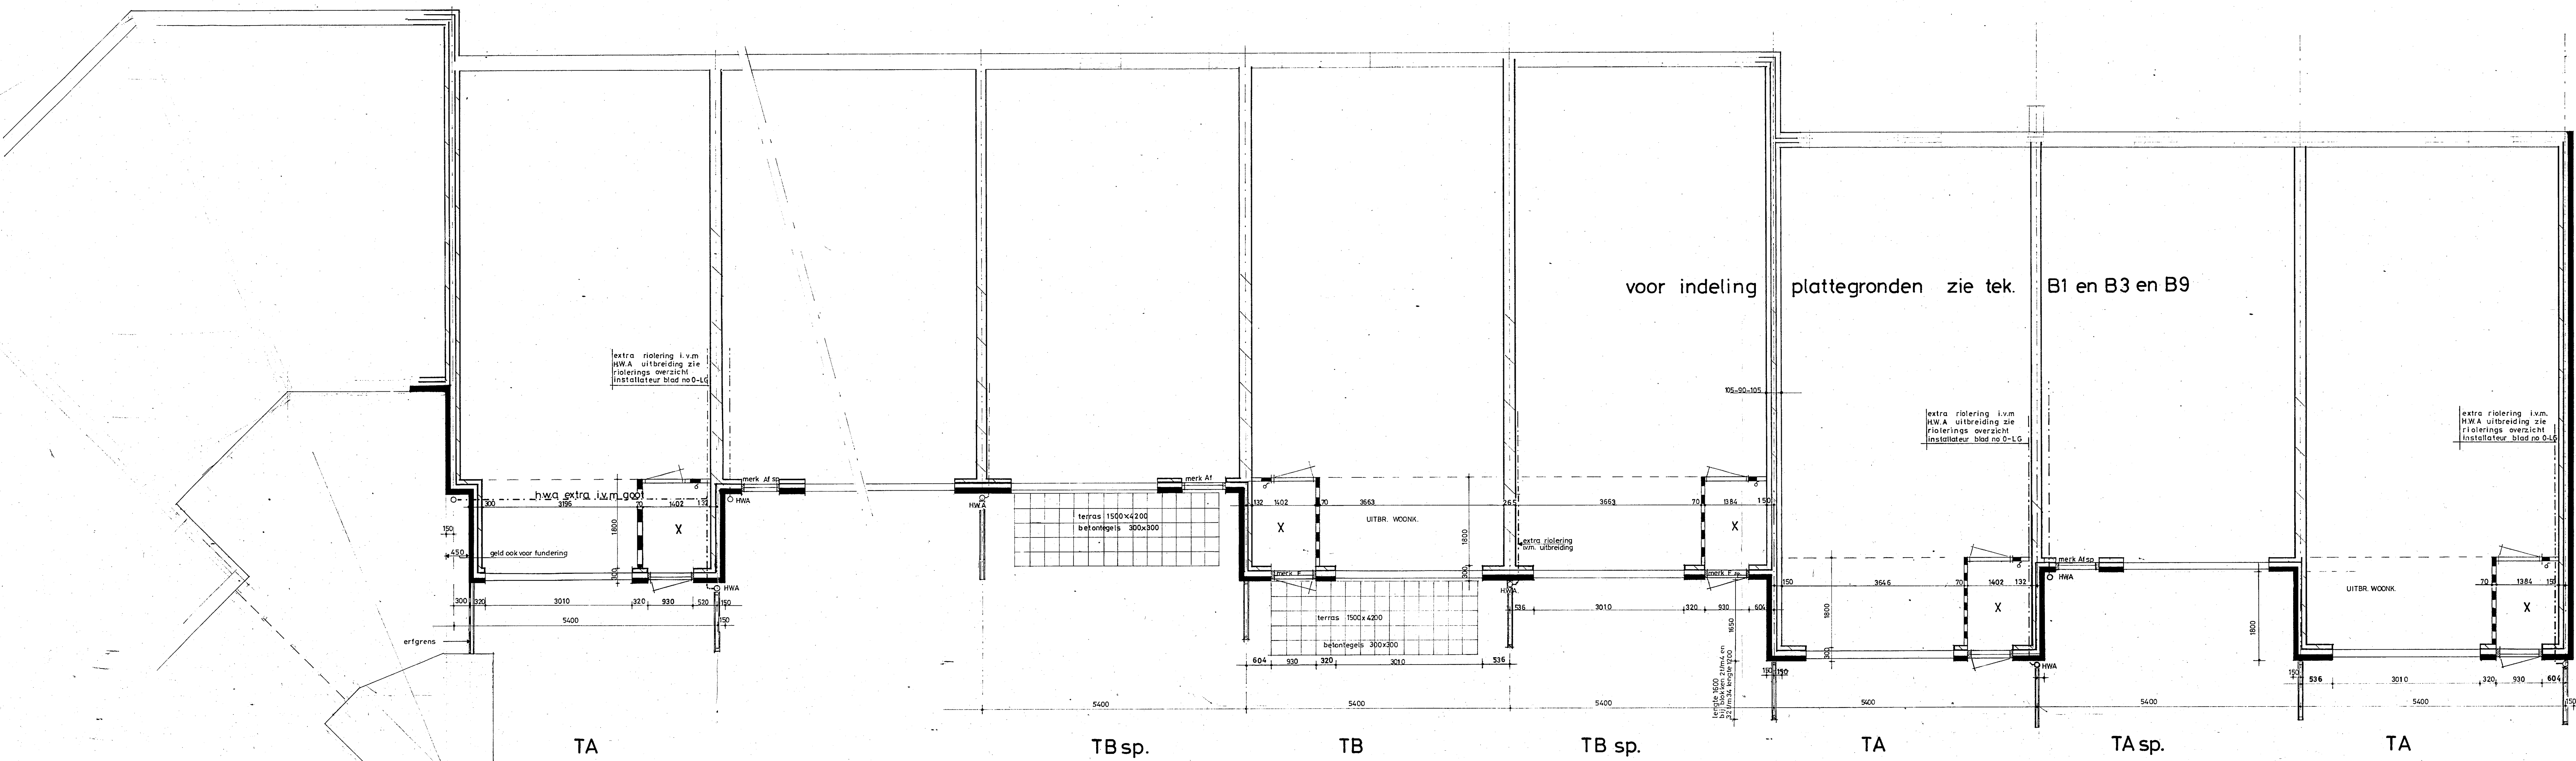


Behoort bij besluit van de Gv. v.v. van Heemstede d.d. 6 NOV. 1984 no. 334/84 Mij. bevestigd. De Secretaris van Heemstede.

achtergevel en beg. grond type TA en TB Breedweer Heemskerk met en zonder uitbreiding Stichting Eigen Woningbezit N-H


schied	datum	formaat	get:	A	B	C	D	E
1:50	29-5-84	65 x 130	J v.d. L					

Bureau voor ruimtelijke vormgeving
Braselt en Buma B.V.
W. Brakel architect B.N.A.
Koudenhorn 32 Haarlem 023-320840



83-06
W10

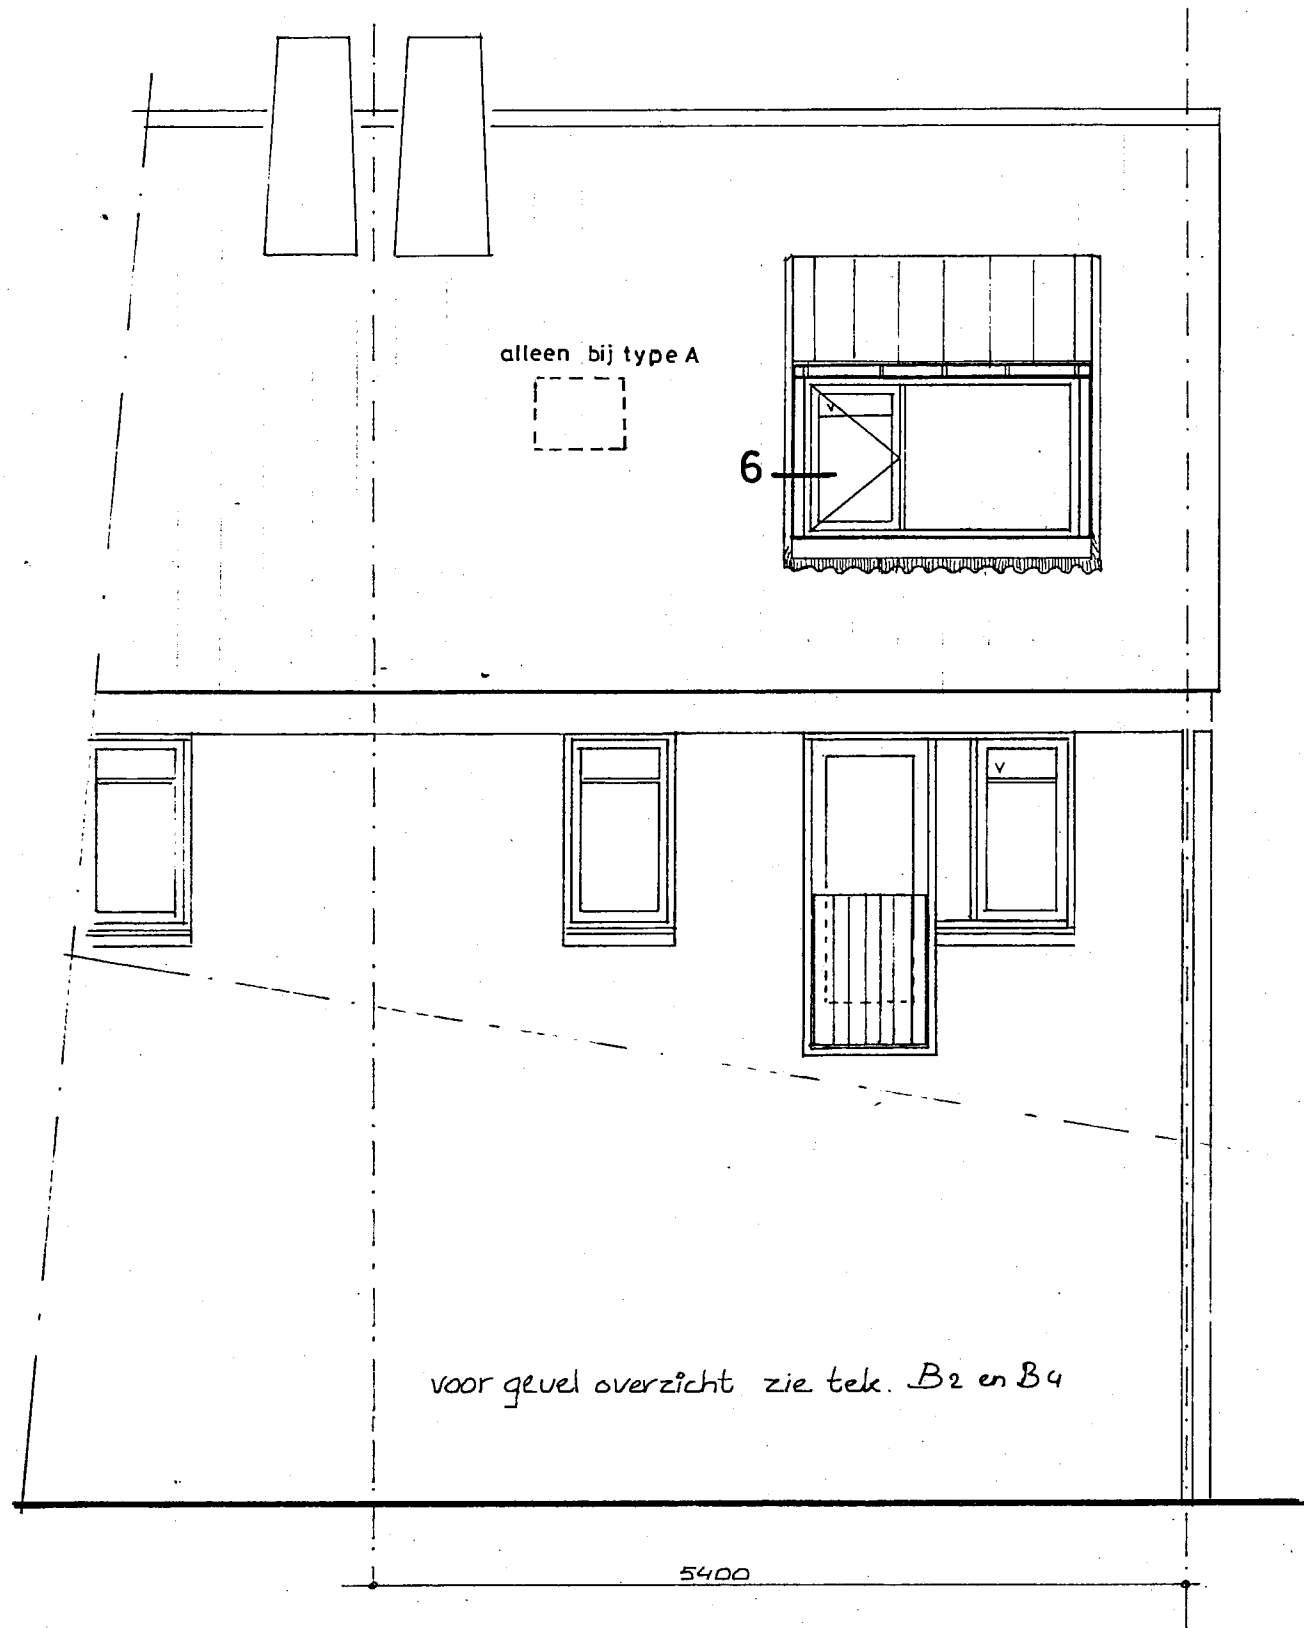


VOORGEVEL type A
ACHTERGEVEL type B

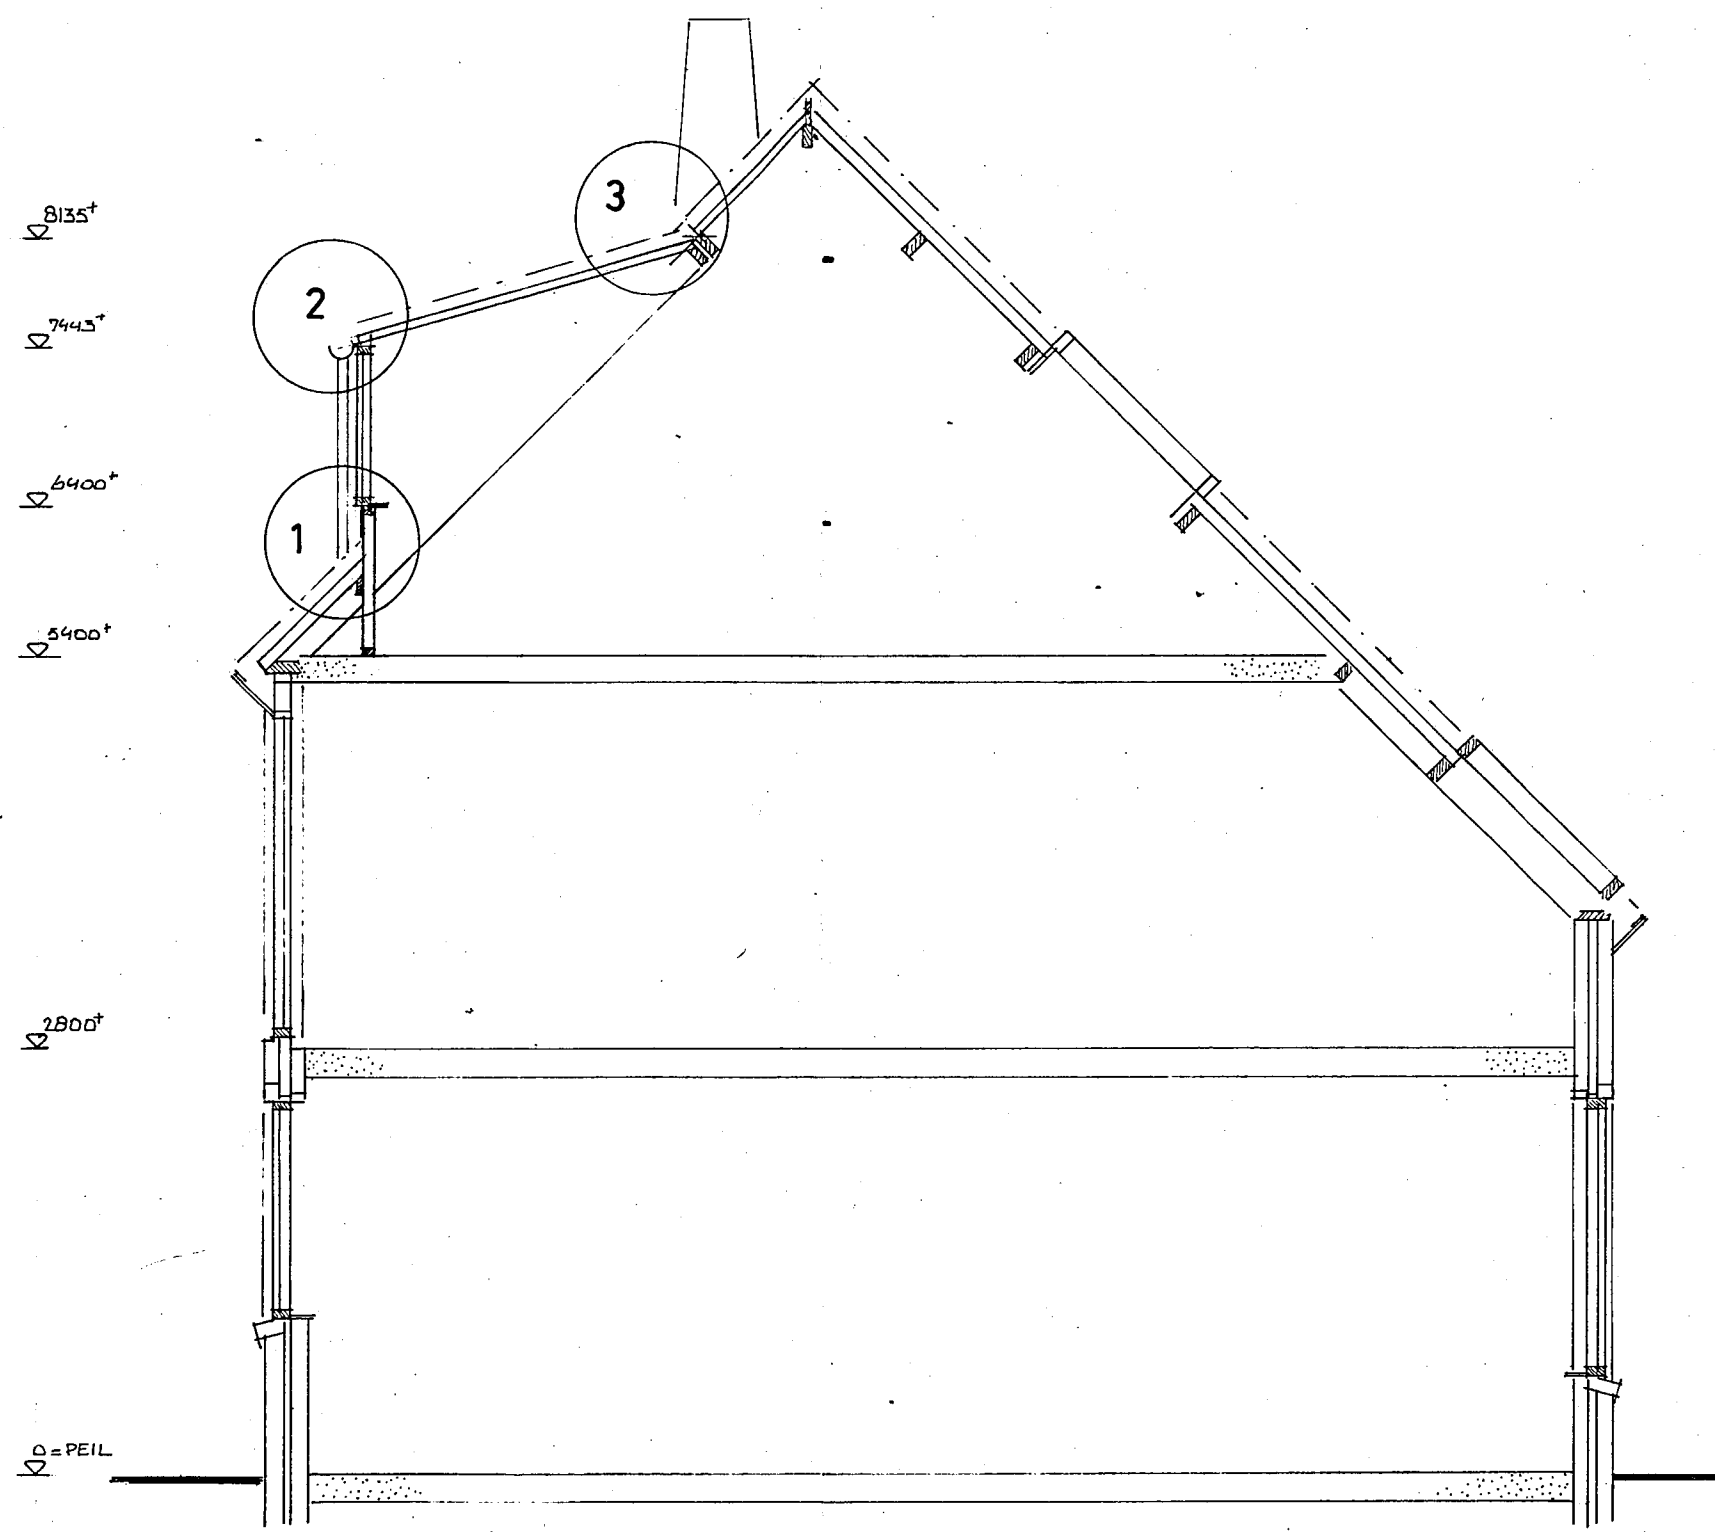


DOORSNEDE

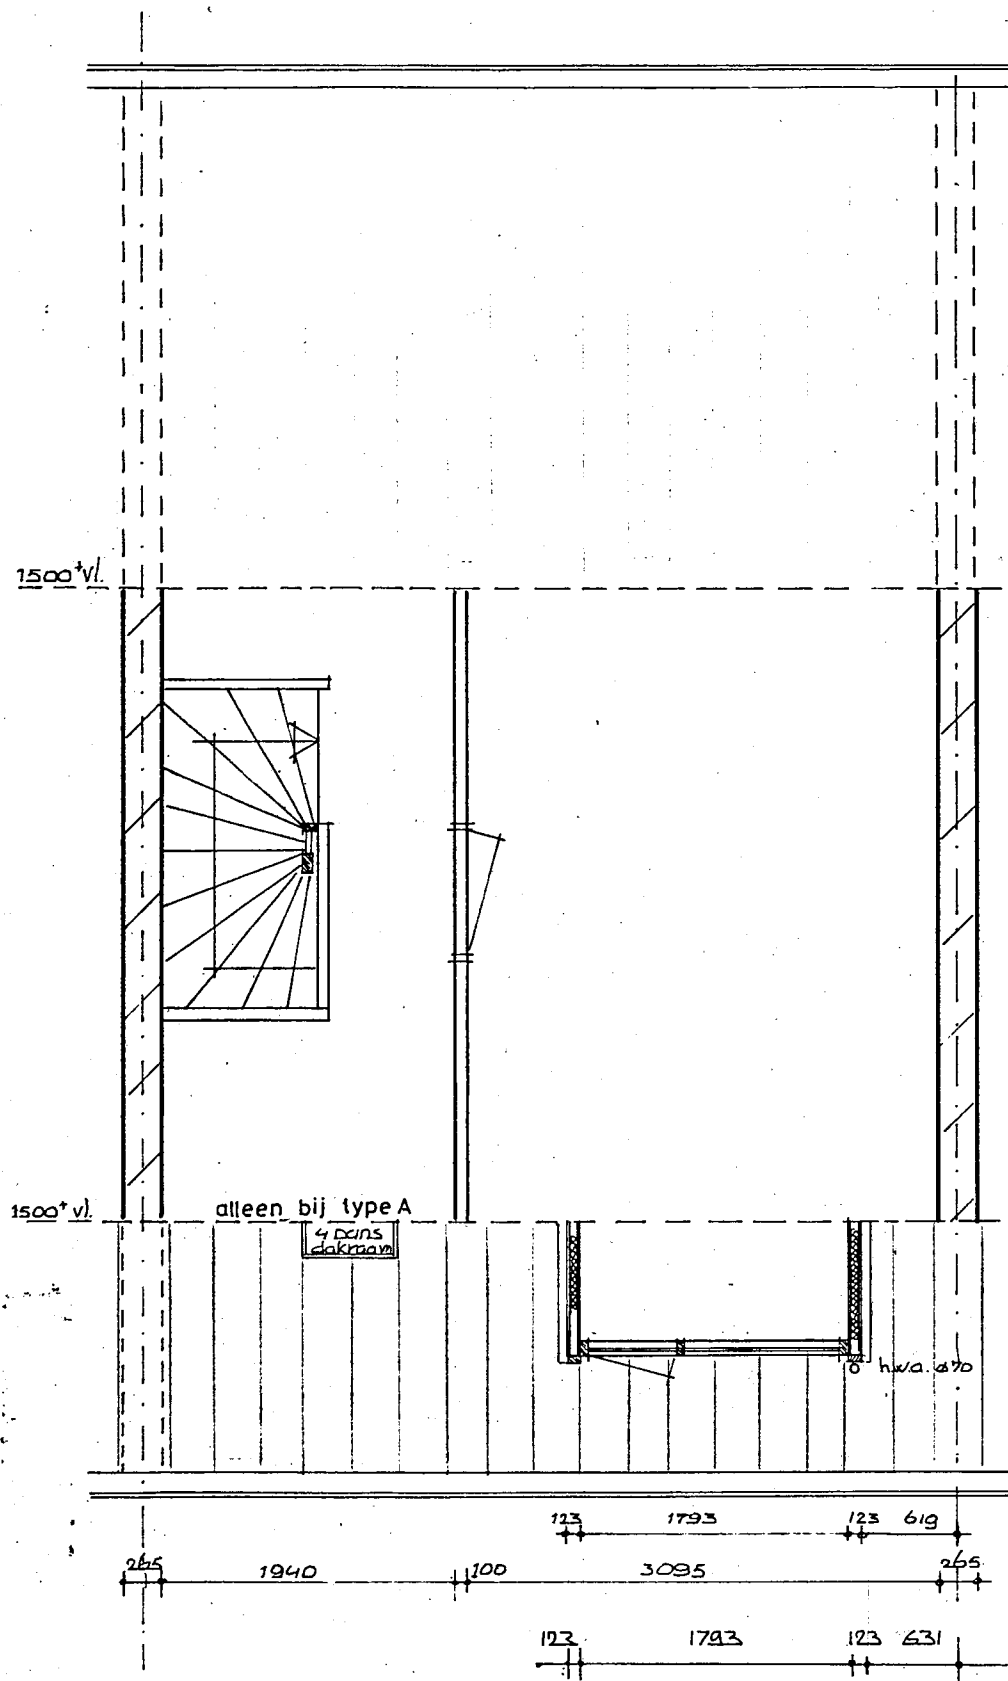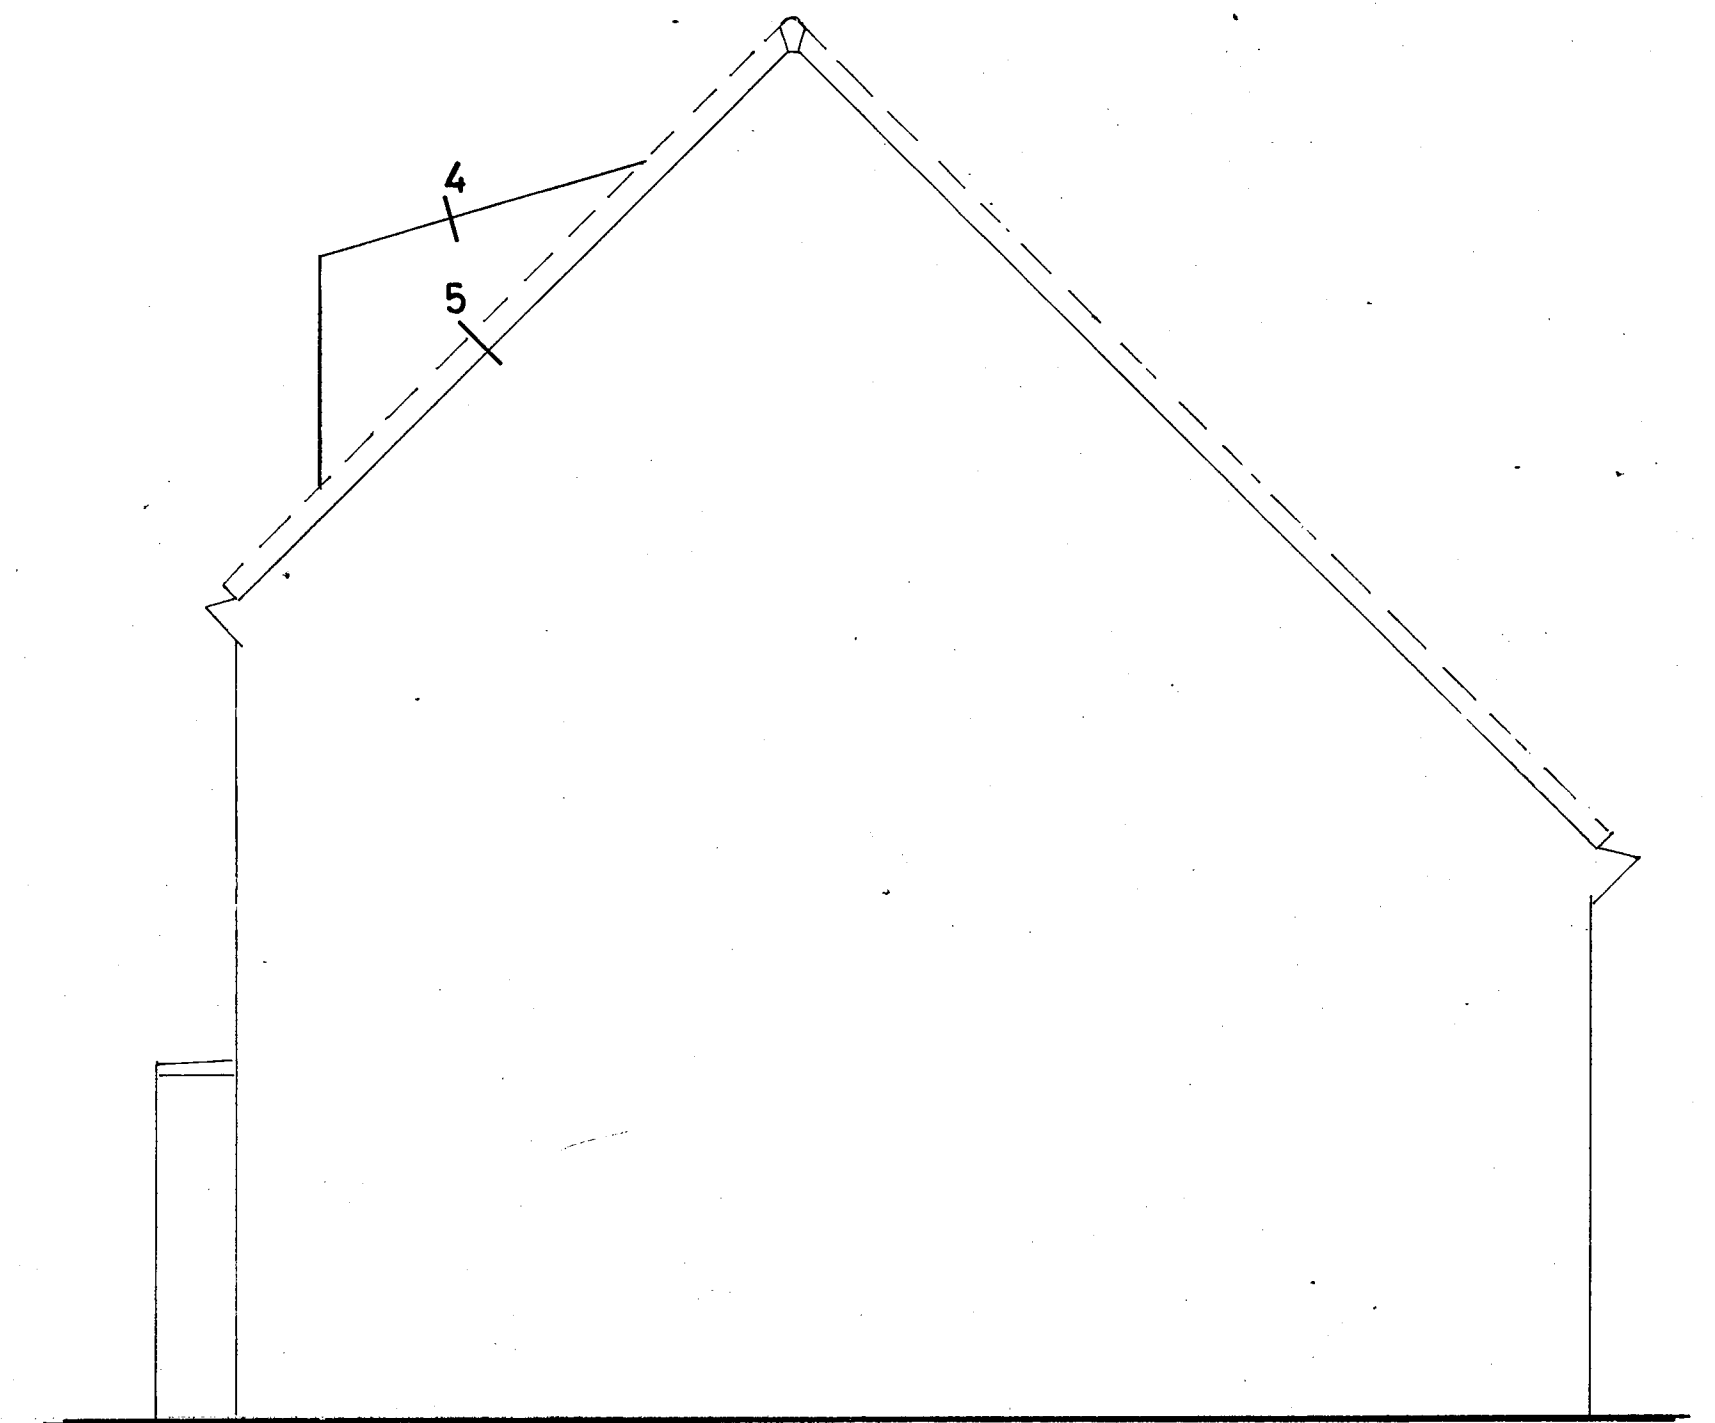


ZOLDER

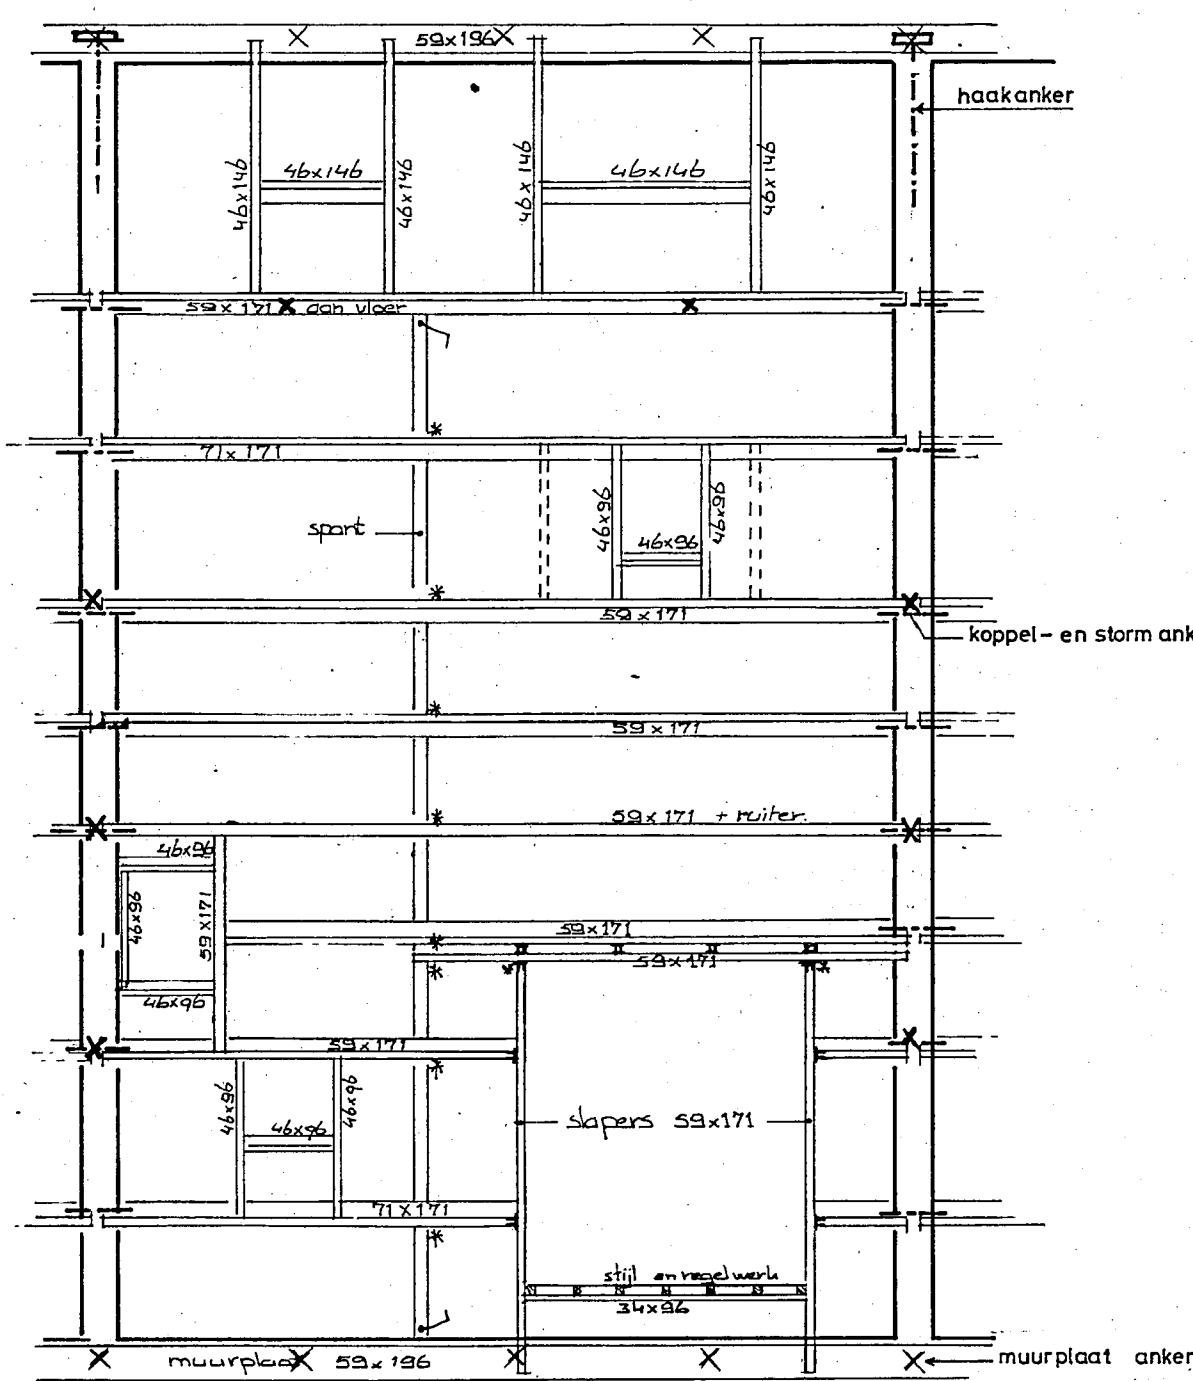


KAPPLAN

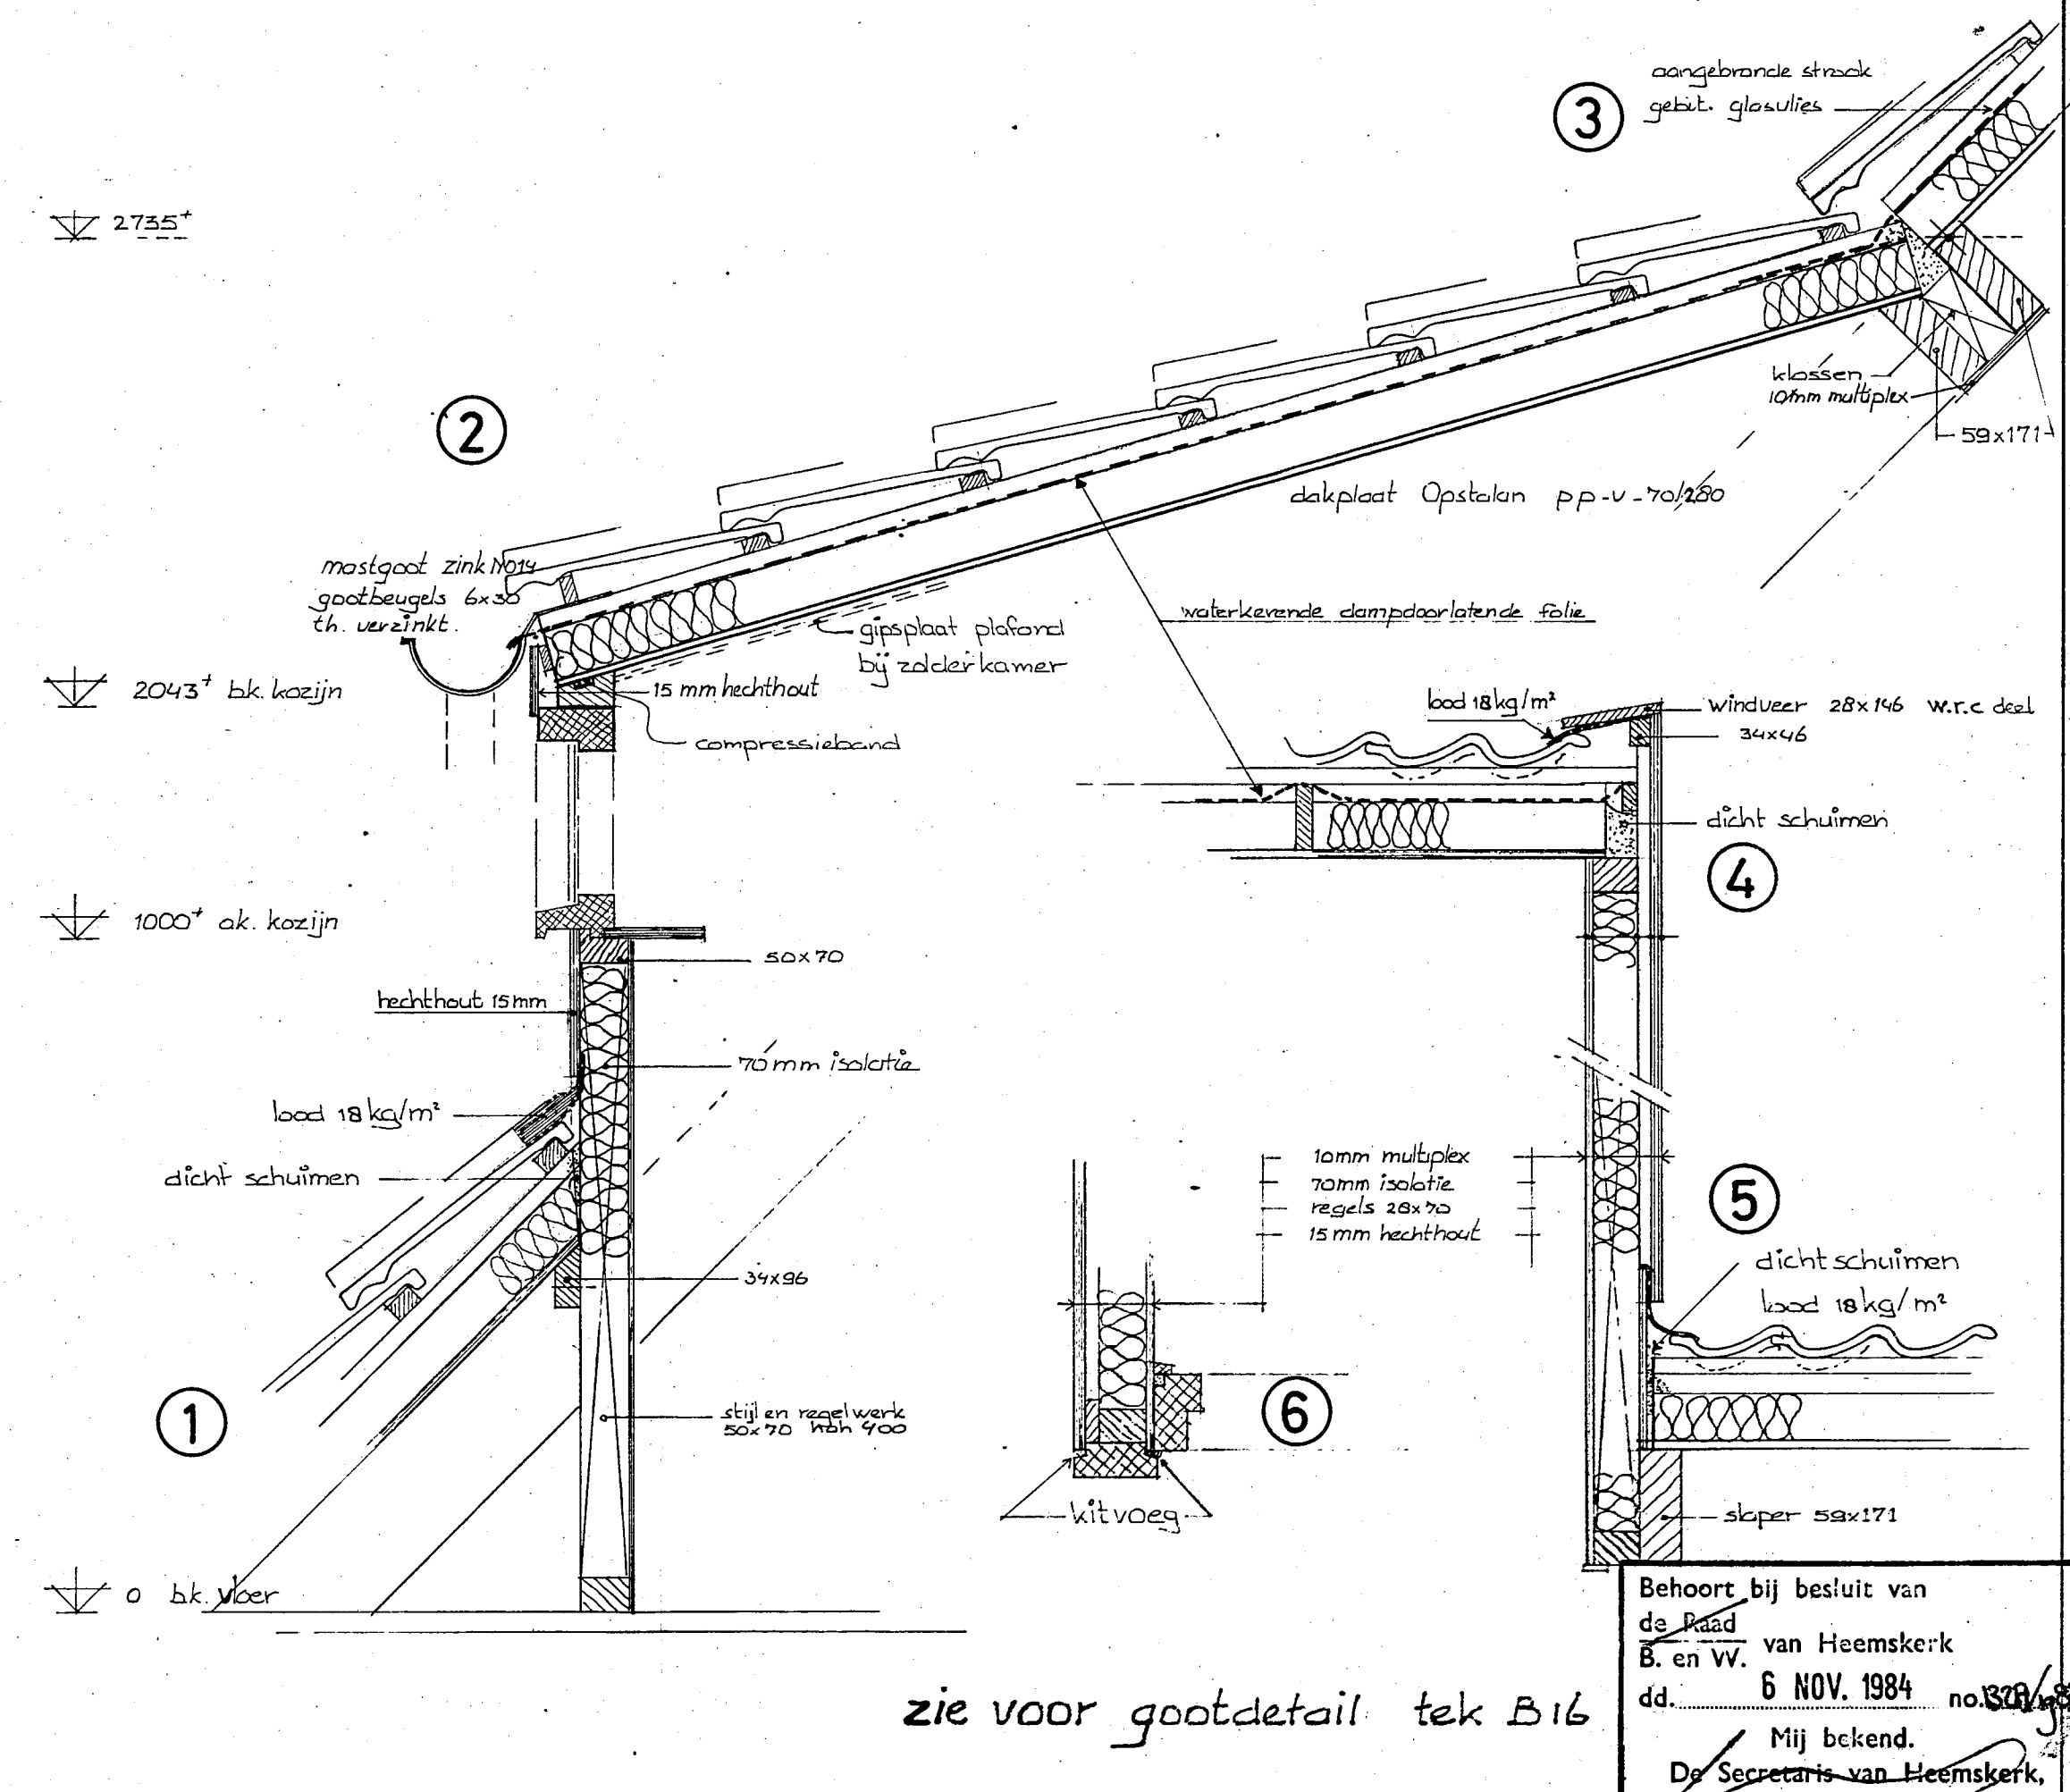


dakkapel (zolder)					Breedweert Heemskerk		Stichting Eigen Woningbezit N-H	
school	datum	formaat	get.	1 2 Bureau voor ruimtelijke vormgeving Brakel en Buma B.V. H.W. Brakel W.Buma Koudenhorn 32 Haarlem 023-320840		83-06 W15	
1:50	1:10	30-5-84	60x80	J. vd L.				

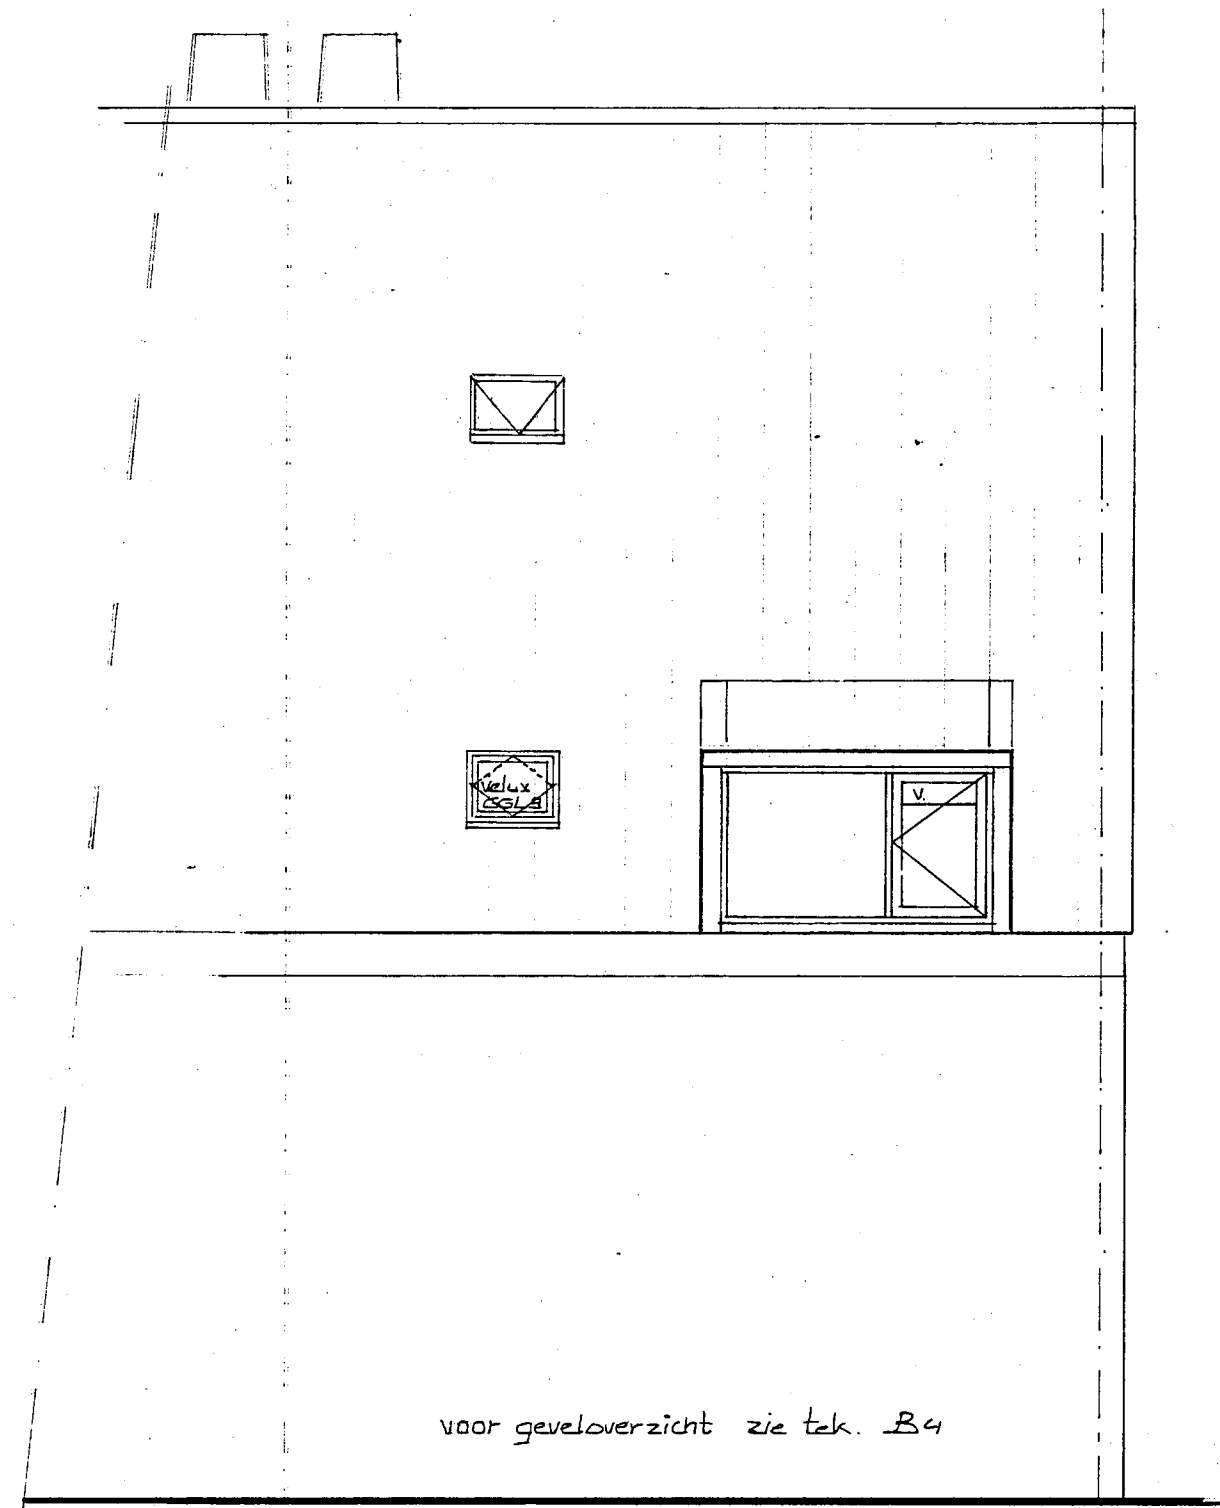


VOORGEVEL TYPE B

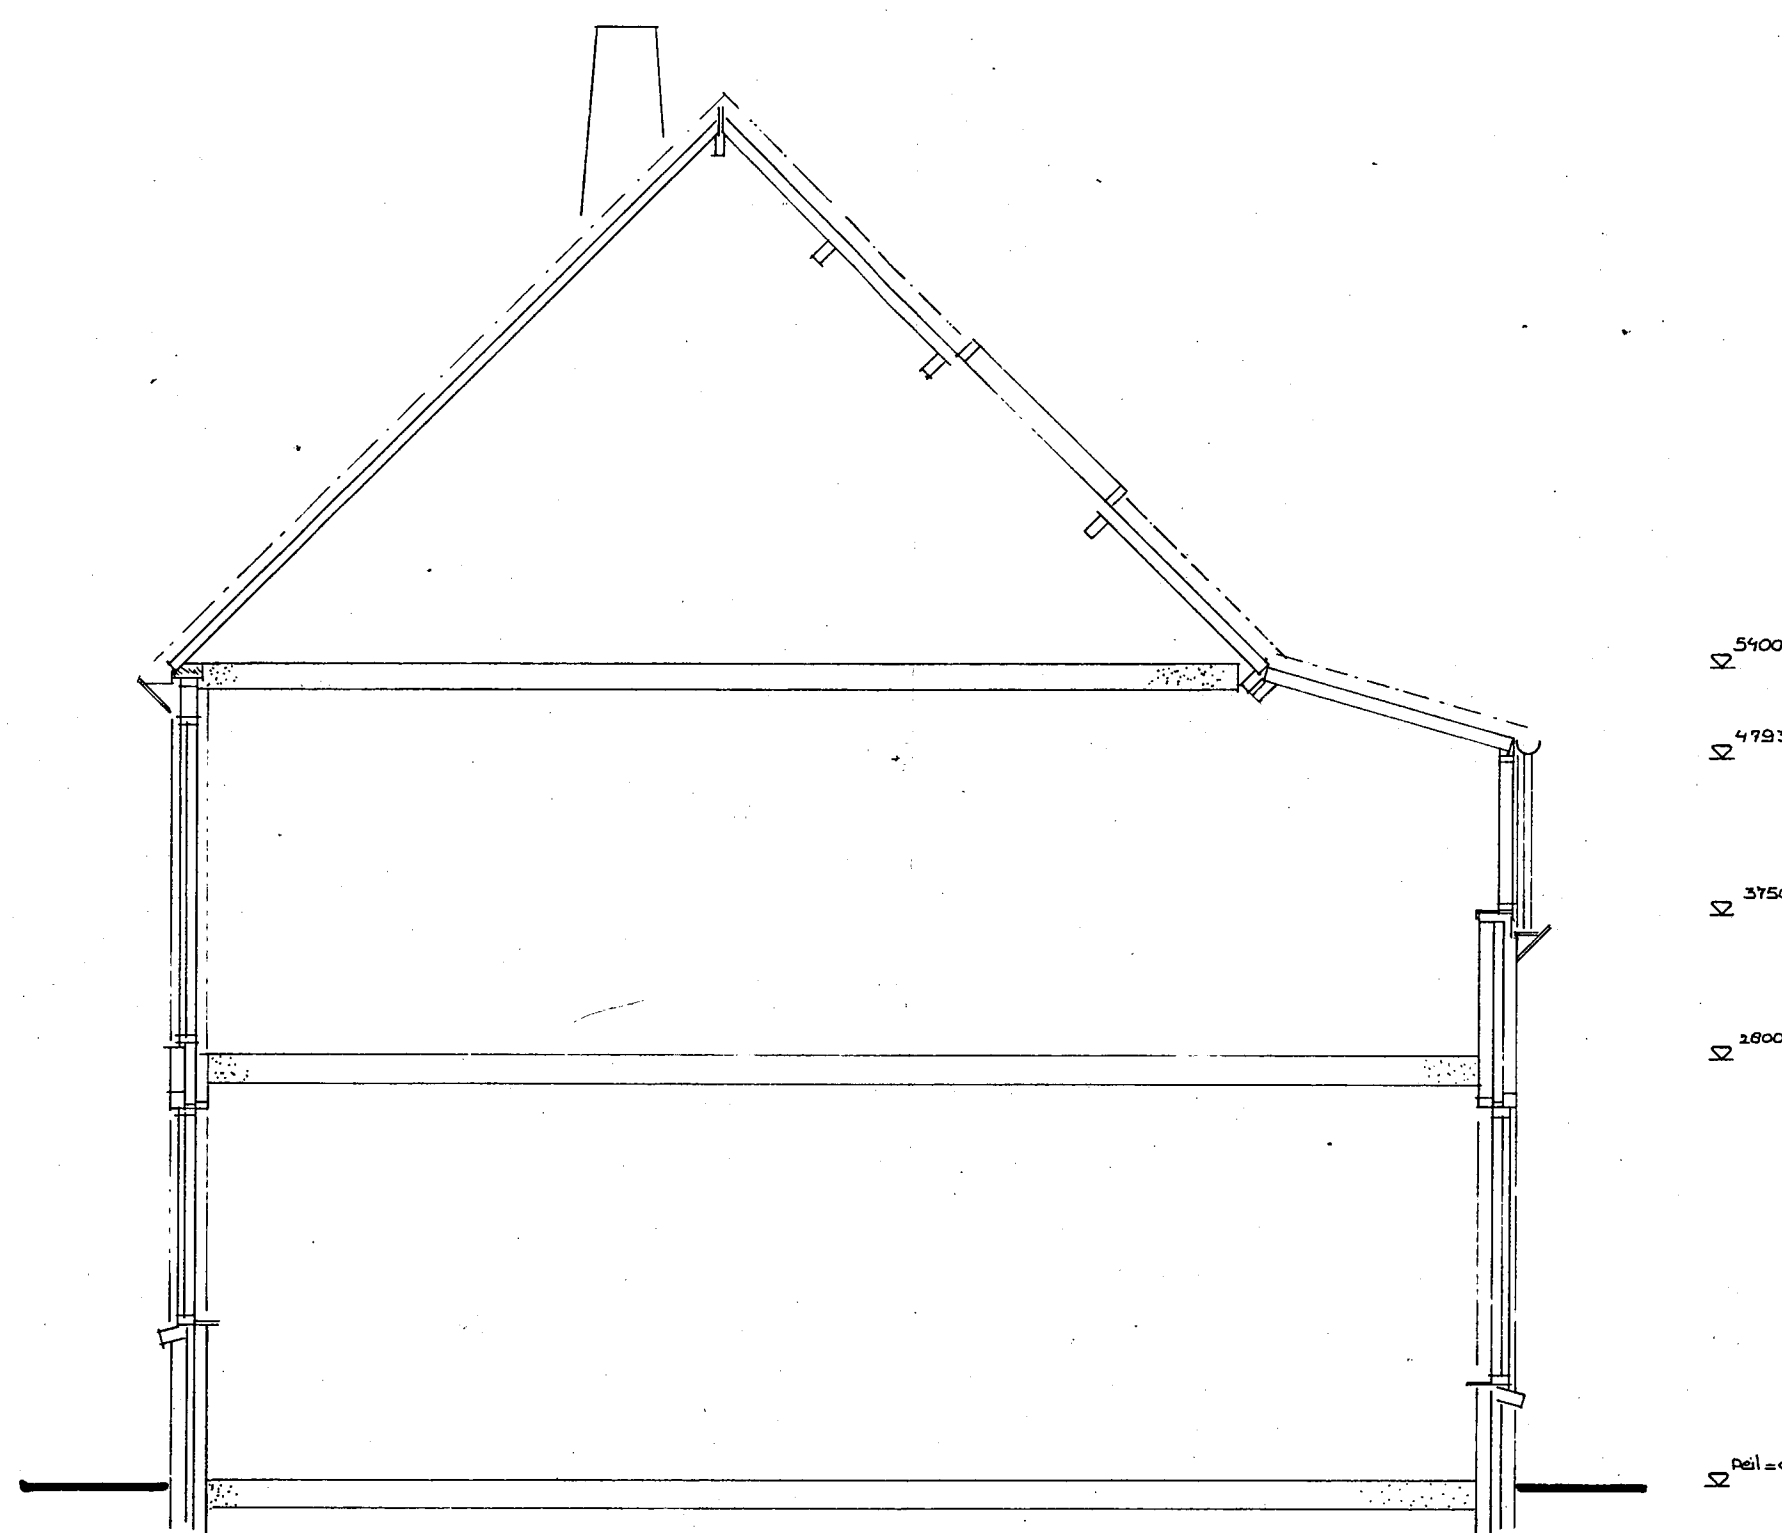

DOORSNEDE

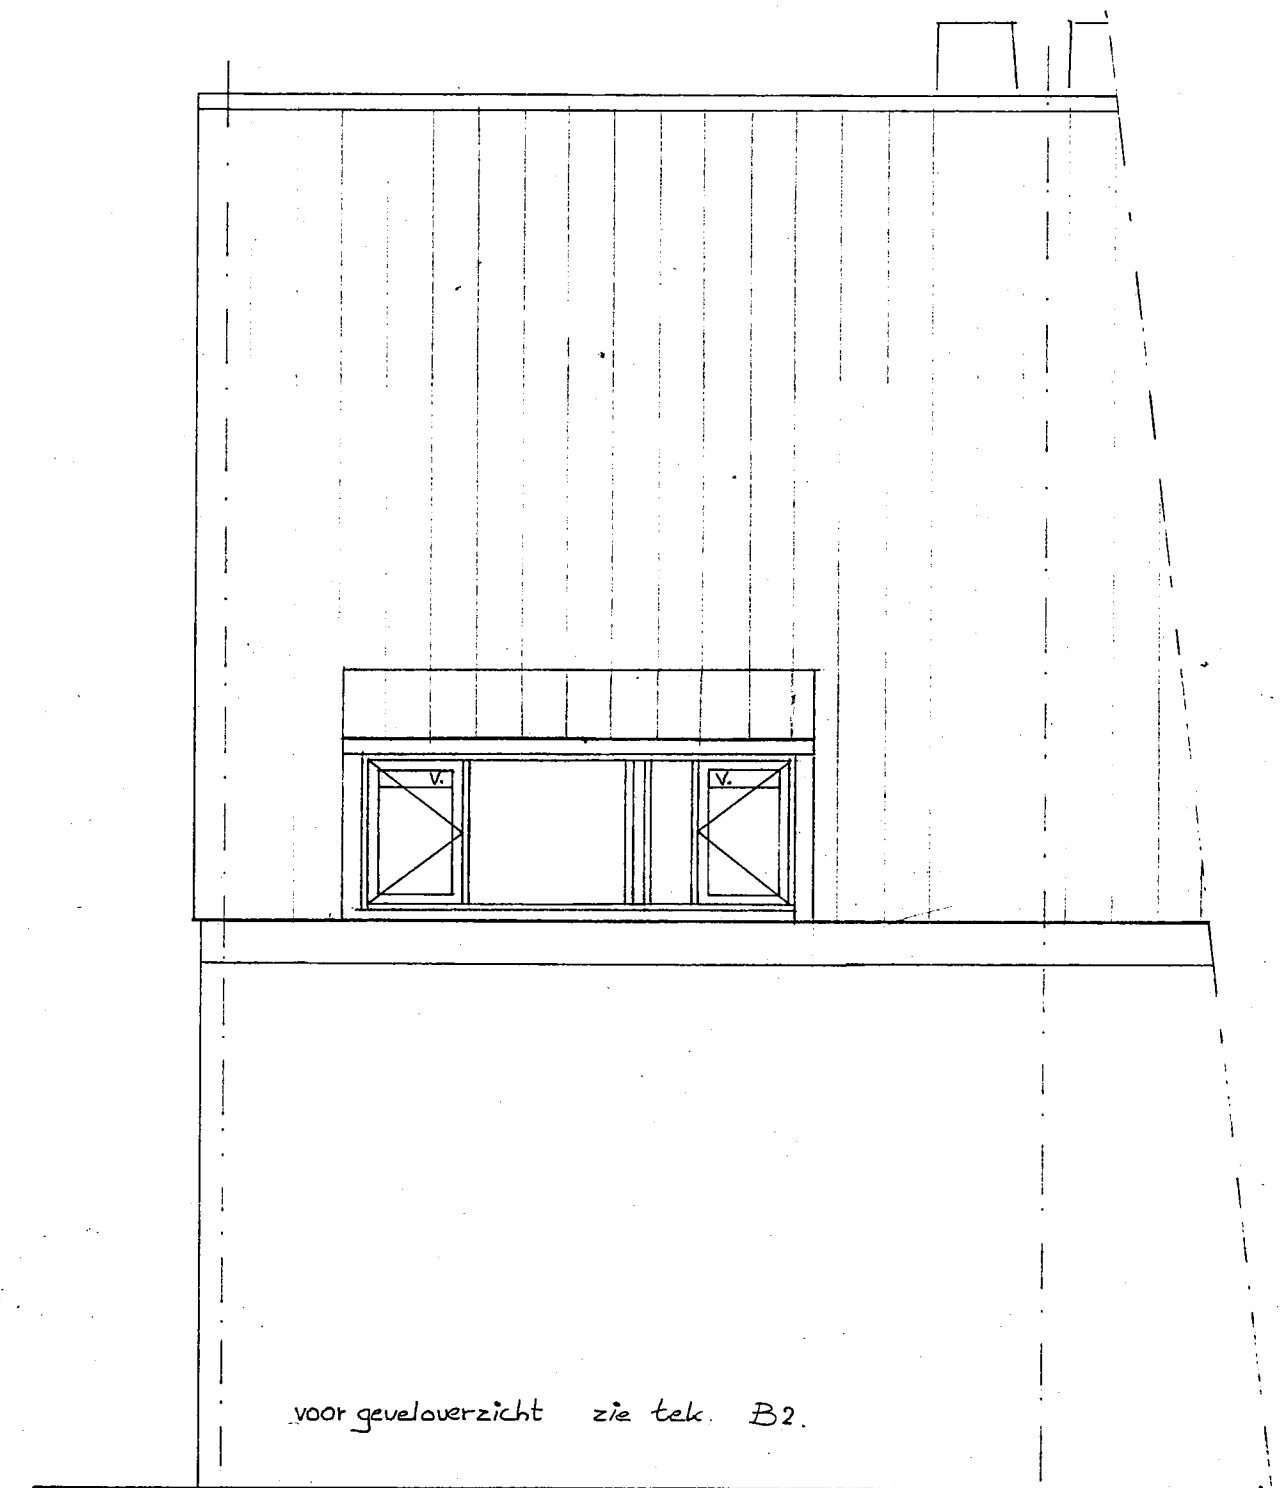


ACHTERGEVEL TYPE A

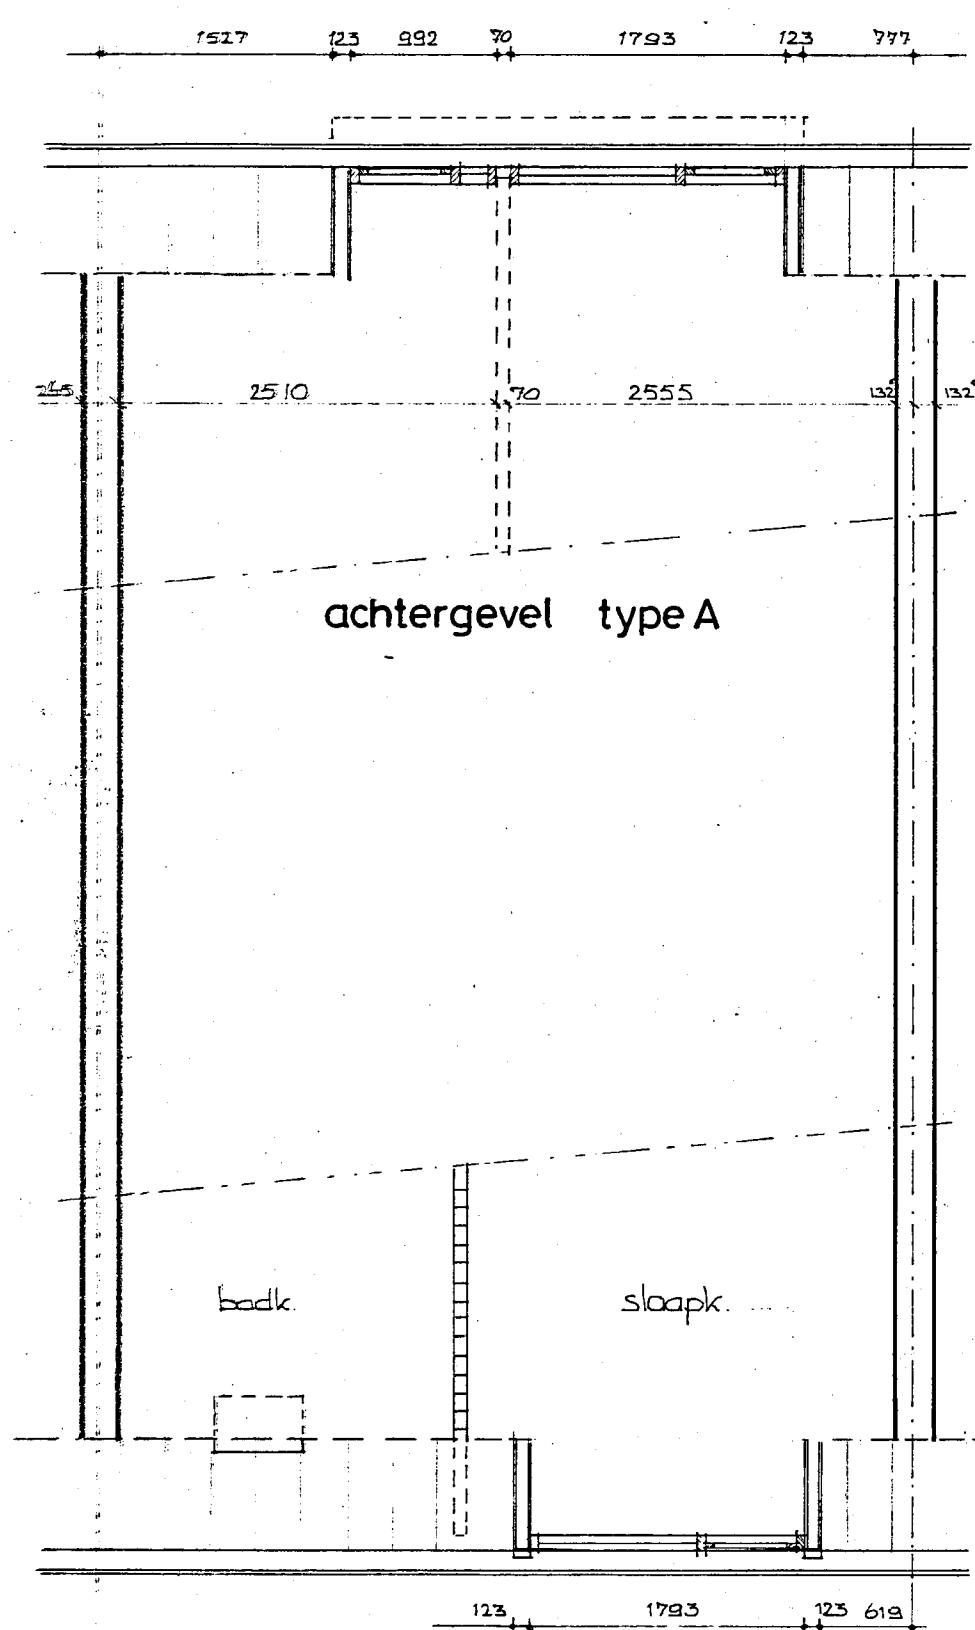

voorgevel type B

VERDIEPING

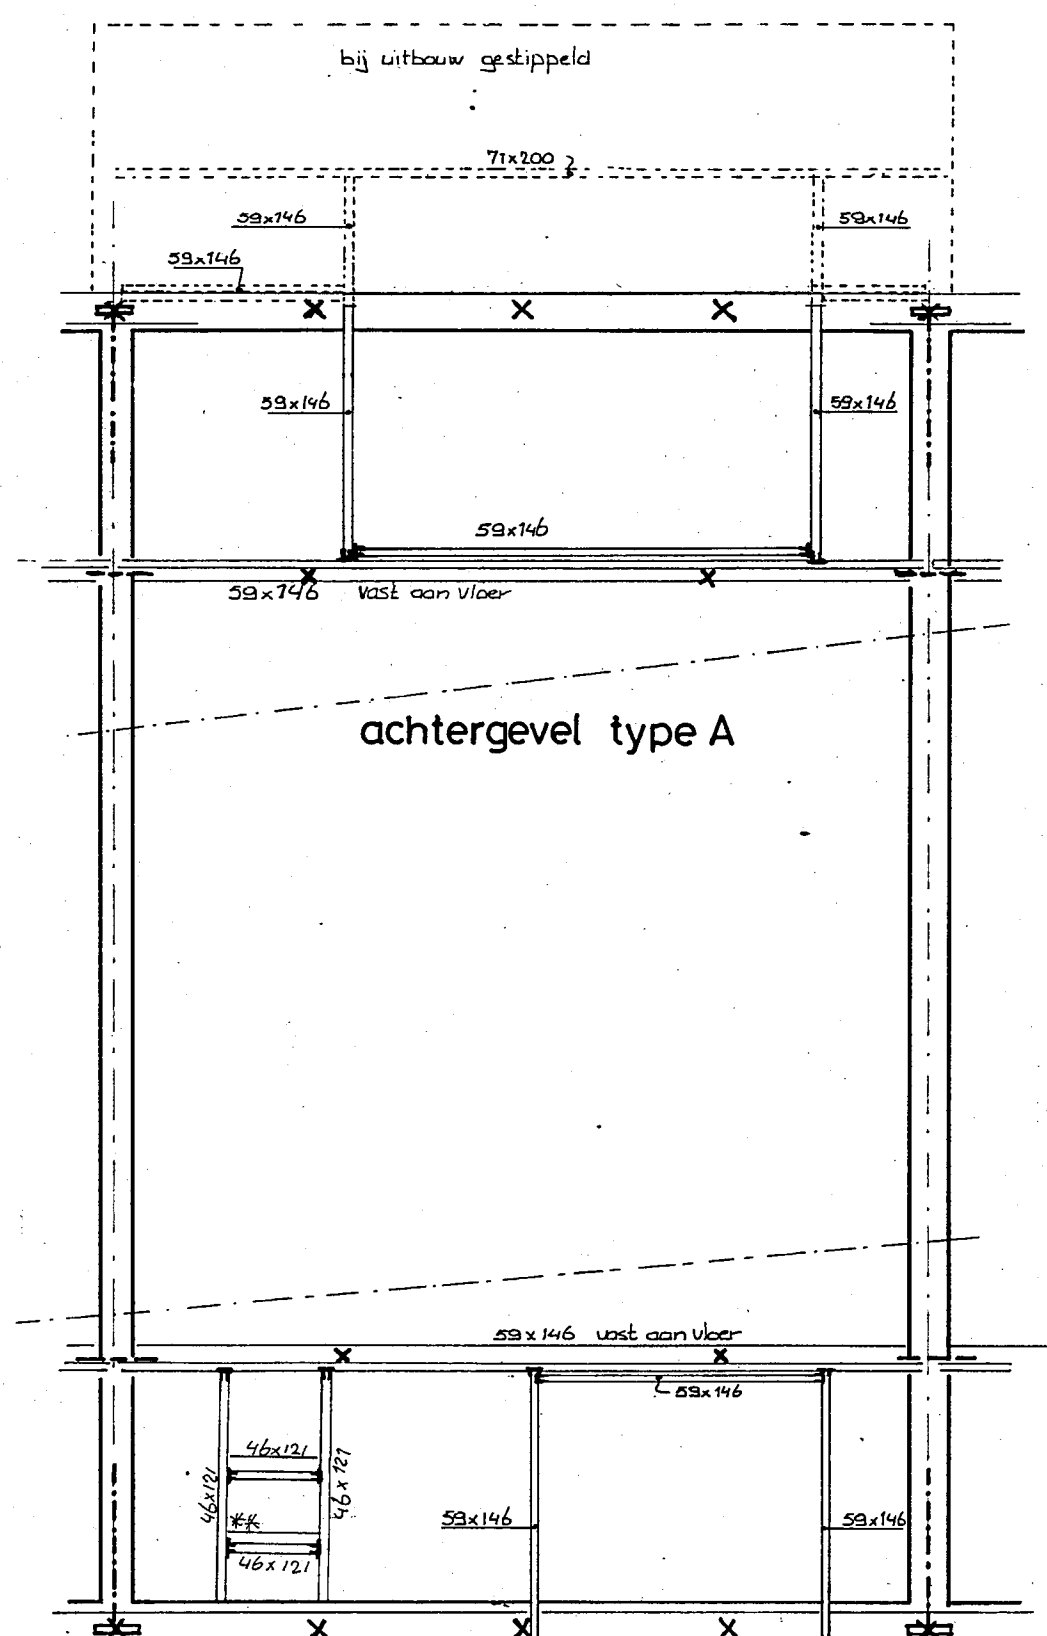

voorgevel type B

KAPPLAN

