





BWT Tekening

3

Gemeente Heemskerk

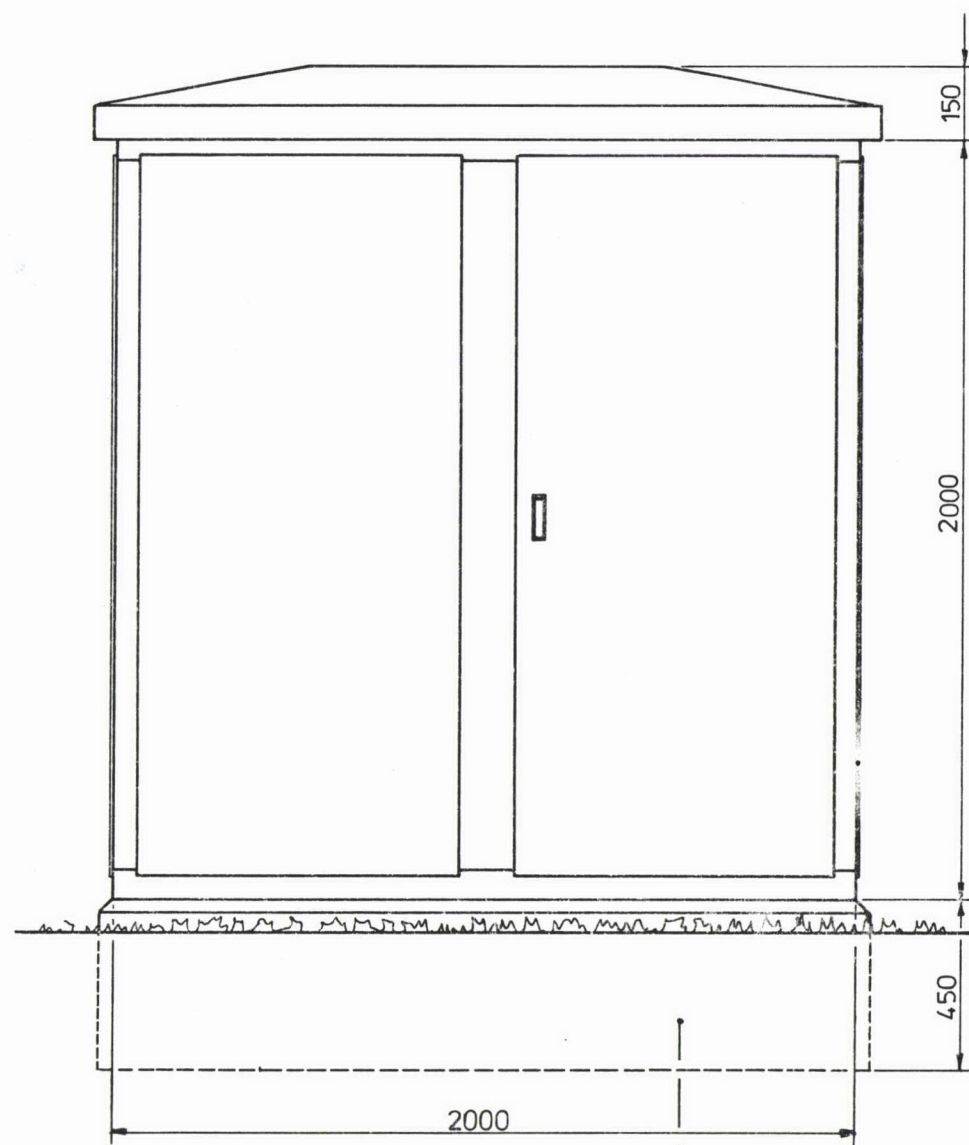

BETONFUNDATIE ZIE TEKENING NR. 9D2.78010

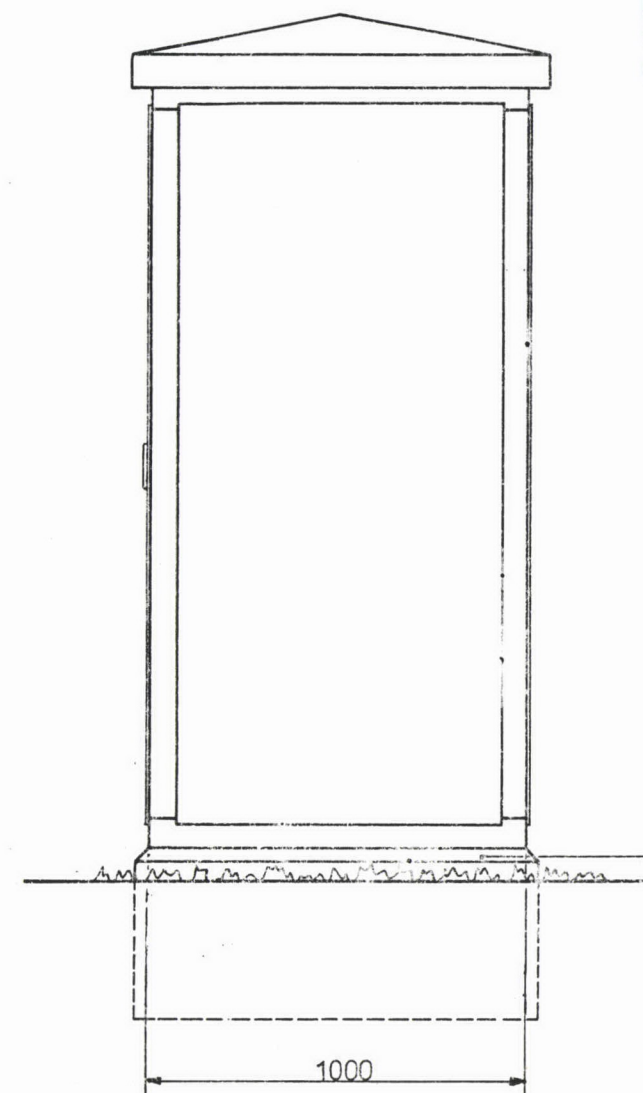


Behoort bij besluit van
de Raad
B. en VV. van Heemskerk
dd. 20 NOV 1984 no. 171
Mij bekend.
De Secretaris van Heemskerk,

2 DEURS REGULATEURSKAST
FABRIKAAT : FA. DEN OUDSTEN & ZONEN
WOERDEN
MATERIAAL : POLYESTER
KLEUR : GROEN
ISOLATIE : POLYURETHAANSCHUIM
MATEN IN MM

0 10 20 30 40 50 60 70 80 90 100



E					SCHAAL	1:20	4 m3 POLYESTER REGULATEURSKAST MODEL FA DEN OUDSTEN & ZONEN	DE DIREKTEUR	9D2.82054	BLAD NR	AANT. BL
D					FORMAAT	AFD.					
C					A3	D					
B											
A											
WIJZ	OMSCHRIJVING	82.06.28	OXENAAR		HET GASBEDRIJF KAN DOOR VOORTDOURENDE WERKZAAMHEDEN AAN HAAR LEIDING- EN KABEL- NETTEN GEEN AANSPRAKELIJKHEID AANVAARDEN VOOR VERANDERINGEN EN AFWIJKENDE MAATWERKINGEN			AUTEURS- EN OCTROOI RECHTEN VOORBEHOUDEN			
INLICHTINGEN BIJ DHR. BOERSMA		TEL 02510-29155 tst 49	DATUM	GETEKEND	GEZIEN				WIJZ		
INGETEKEND OP ONDERGRONDTEKENING											

1 NOV. 1984

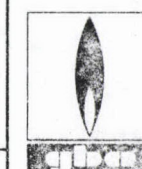

gasbedrijf beverwijk en omstreken

GASDISTRIBUTIEBEDRIJF VOOR DE GEMEENTEN AKERSLOOT BEVERWIJK
CASTRICUM HEEMSKERK LIMMEN UITGEEST
ELECTROTECHNISCHE BEDRIJF VOOR DE GEMEENTEN BEVERWIJK

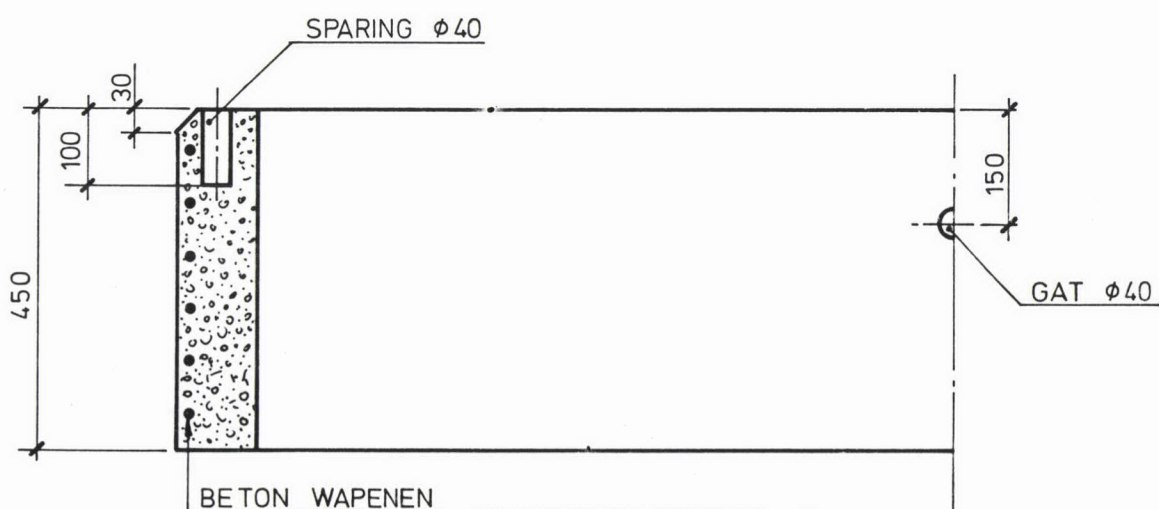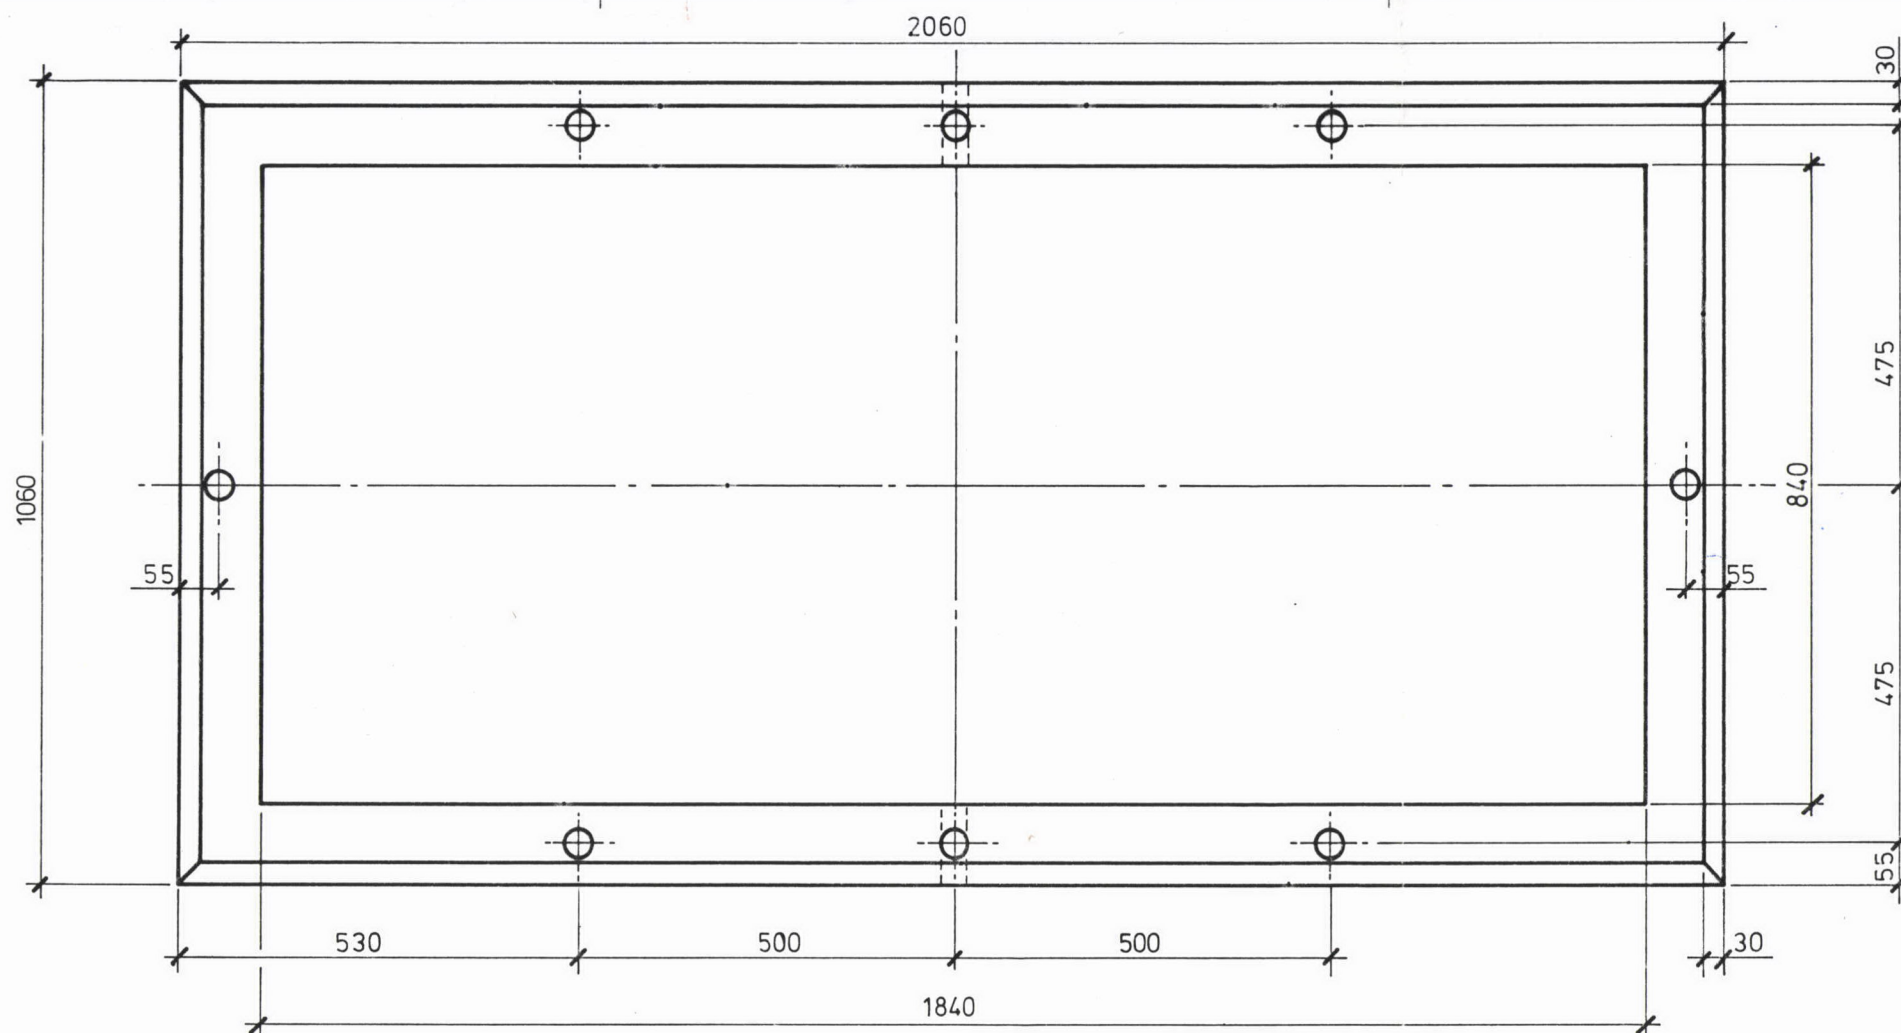

DOORSNEDE A

OPMERKING:
MATEN IN MM.

Behoort bij besluit van
de Raad van Heemskerk
B. en W.
dd. 20 NOV. 1984 no. 171
Mij bekend.
De Secretaris van Heemskerk.

0 10 20 30 40 50 60 70 80 90 100

1 NOV. 1984

E					SCHAAL	1:10		BETONFUNDATIE VOOR 4 m3 KAST VAN FA. DEN OUDSTEN	DE DIREKTEUR	9D2.78010	BLAD NR.	AANT BL.
D					FORMAAT	A3						
C					AFD.	D.						
B												
A												
WIJZ.	OMSCHRIJVING			78-3-10	L. van DALEN							
INLICHTINGEN BIJ DHR BOERSMA TEL 02510 2 9155 tst 49					DATUM	GETEKEND	GEZIEN	HET GASBEDRIJF KAN DOOR VOORTDURENDE WERKZAAMHEDEN AAN HAAR LEIDING- EN KABEL- NETTEN GEEN AANSPRAKELIJKHEID AANVAARDEN VOOR VERANDERINGEN EN AFWIJKENDE MAATVOERINGEN				
INGETEKEND OP ONDERGRONDTEKENING					AUTEURS- EN OCTROOI RECHTEN VOORBEHOUDEN							
					ONTWERP	AANVR.	DEF.					



gasbedrijf beverwijk en omstreken

GASDISTRIBUTIEBEDRIJF VOOR DE GEMEENTEN AKERSLOOT BEVERWIJK
CASTRICUM HEEMSKERK LIMMEN UITGEEST
ELECTROTECHNISCHE INSTALLATIEBEDRIJF VOOR DE GEMEENTE BEVERWIJK

9D2.78010