



BWT Tekening 3


Gemeente Heemskerk


VERKLARING EN BESTEMMINGEN

- ● ● GREN VAN HET BESTEMMINGSPLAN
- + - + GEMEENTEGRENS, TEVEN PLANGRENS
- SECTIEGREN
- BESTAANDE BEBOUWING EN KADASTRALE AANDUIDING
- GRENSLIJN DER BESTEMMING / BEBOUWING
- 1 2 3 MATEN IN METERS
- 2 WEGPROFIEL
- H=10 MAX HOOGTE IN METERS
- 50% BEBOUWINGSPERCENTAGE TOV GEHELE BOUWPERCEEL
- LEIDINGSTROOK

- EP EENGEZINSHUIZEN, PATIO
- EP(B) EENGEZINSHUIZEN, PATIO VOOR BEJAARDEN
- E2HG EENGEZINSHUIZEN, HALF GESLOTEN BEBOUWING
- E2G EENGEZINSHUIZEN, GESLOTEN BEBOUWING
- O1.MB MEERGEZINSHUIZEN
- BD 20% TERREIN VOOR BIJZONDERE DOELEN
- BD 50% BINNEN AANGEGEVEN GRENSLIJNEN TE BEBOUWEN TOT HET AANGEGEVEN PERCENTAGE VAN DE TOTALE OPPERVLAKTE VAN HET PERCEEL
- VB BENZINE SERVICE STATION
- VG GARAGEBEDRIJF
- TRANSFORMATORHUISJE

- VOETPAD
- RIJWIELPAD
- WEG, STRAAT MET PARKEERSTROOK
- PARKEERPLAATS
- TUIN OF ERF
- OPENBAAR GROEN, PLANTSOEN, BERM, TALUD
- WATER MET DECORATIEVE EN RECREATIEVE FUNCTIE
- SCHOOLSPOORTERREIN
- SPEELTERREIN
- SPEELPLAATS OP VERHARD TERREIN (VOETGANGERSGEBIED)

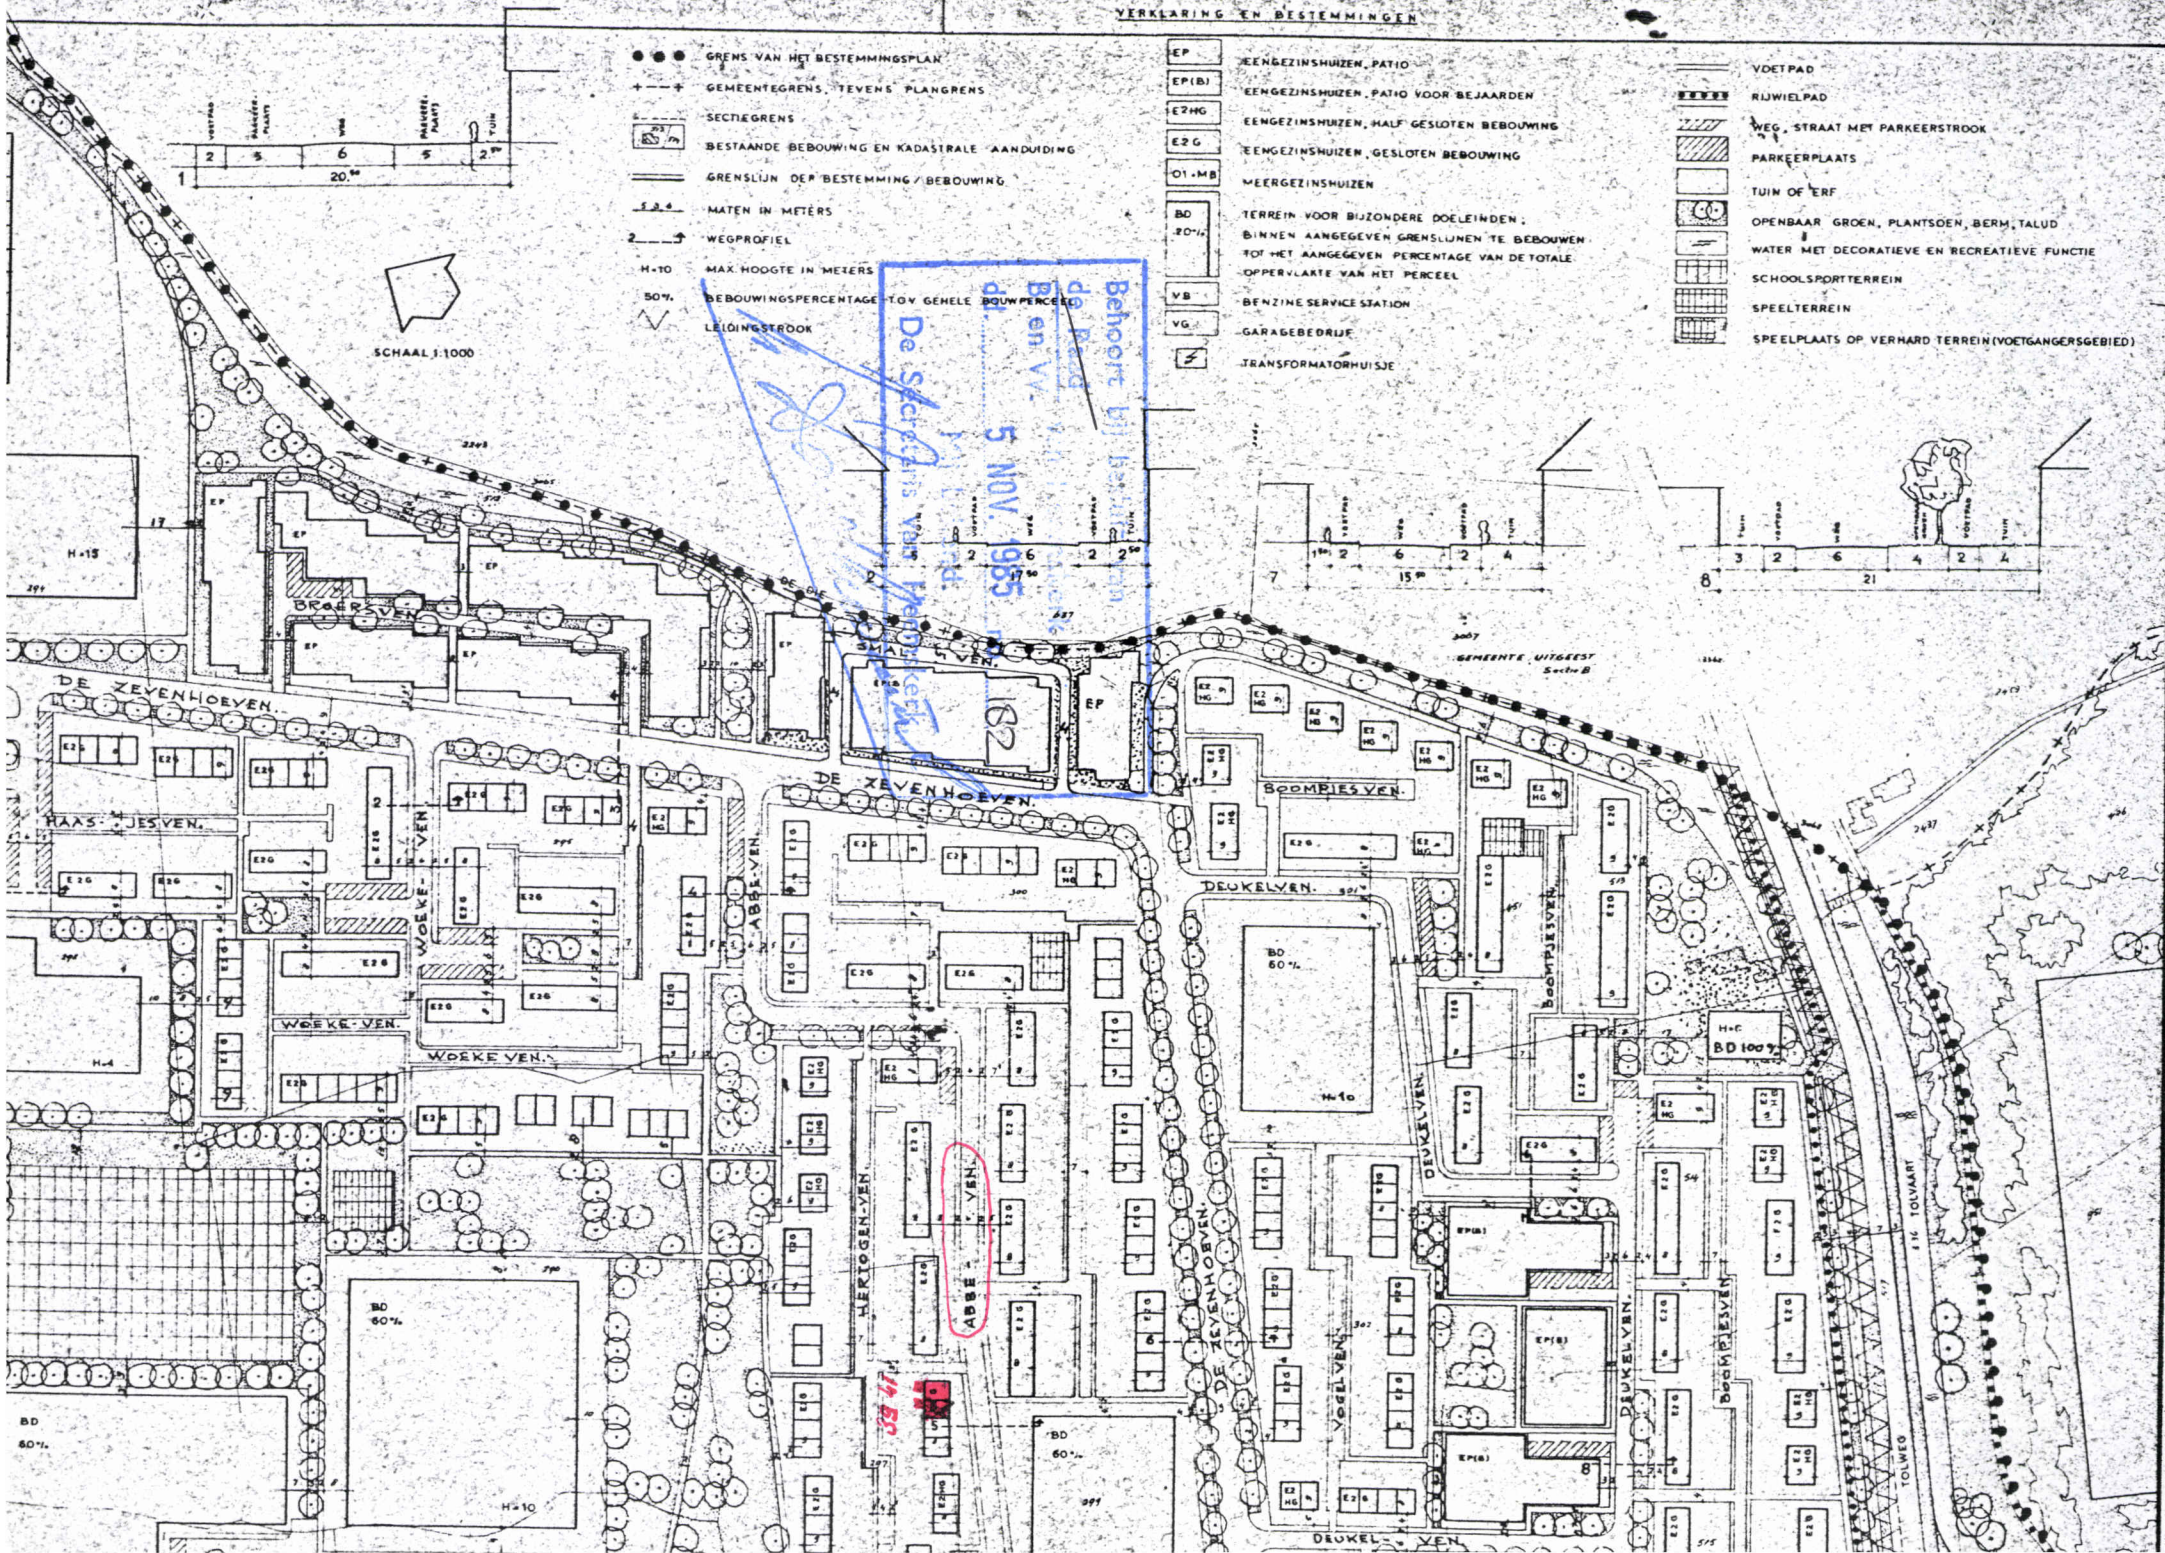


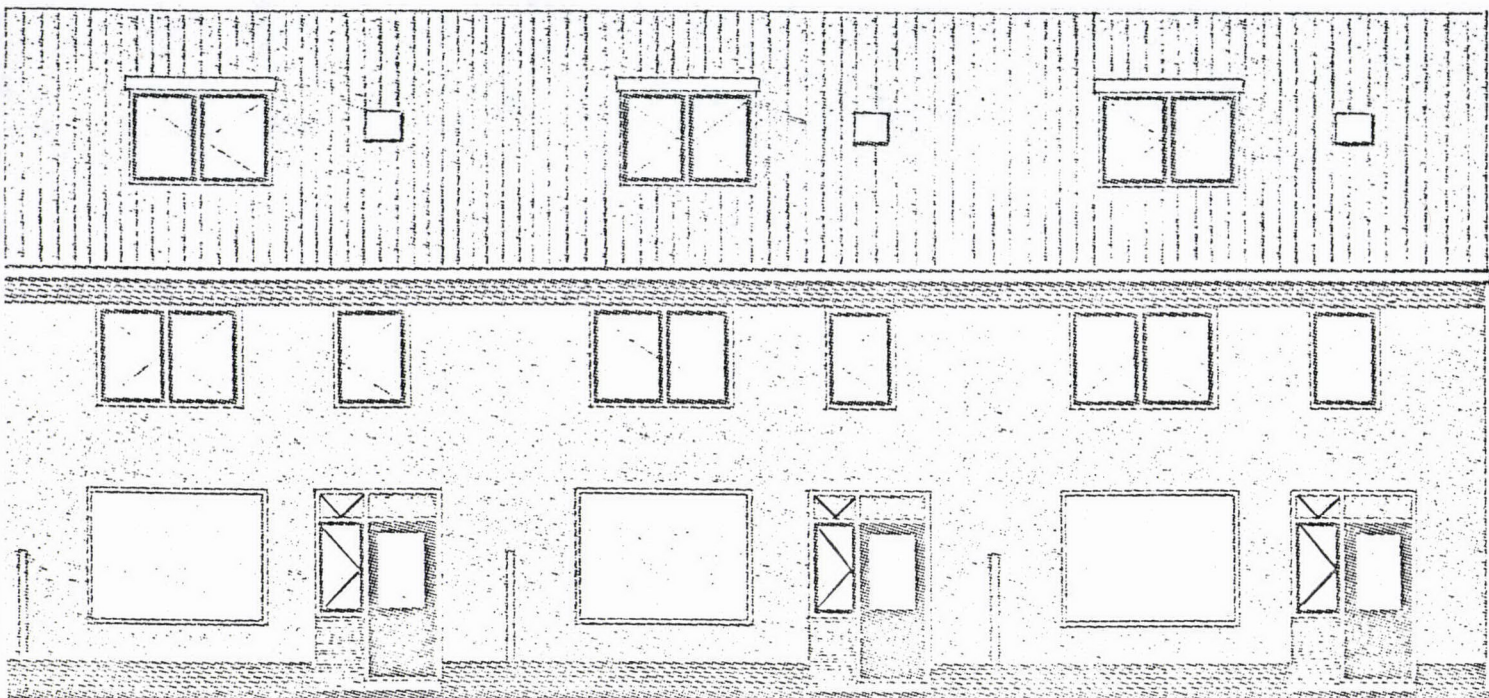

ACHTERGEVEL: bestaande situatie.

Behoort bij besluit van
de Raad van Heemskerk
B. en Vv.
dd. 5 NOV. 1985 no. 182

Mij bekend.
De Secretaris van Heemskerk

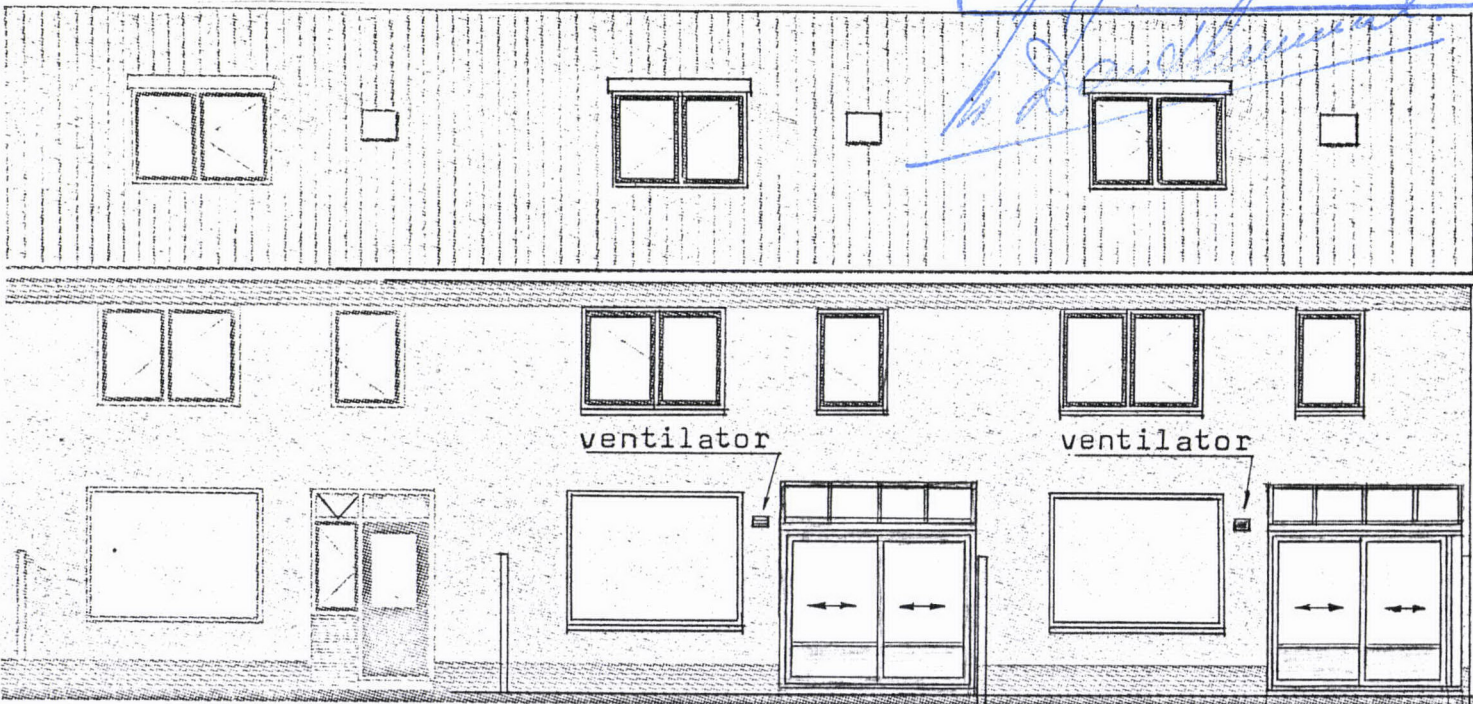

Abbenven 39.

Abbenven 40.

ACHTERGEVEL: nieuwe situatie.



Materialen:

Konstruktie: bruingemoffeld
aluminium.

Beglazing : enkel glas.

Dak : dubbelwandig plexiglas.
(helder).


gevelsteen : geel.

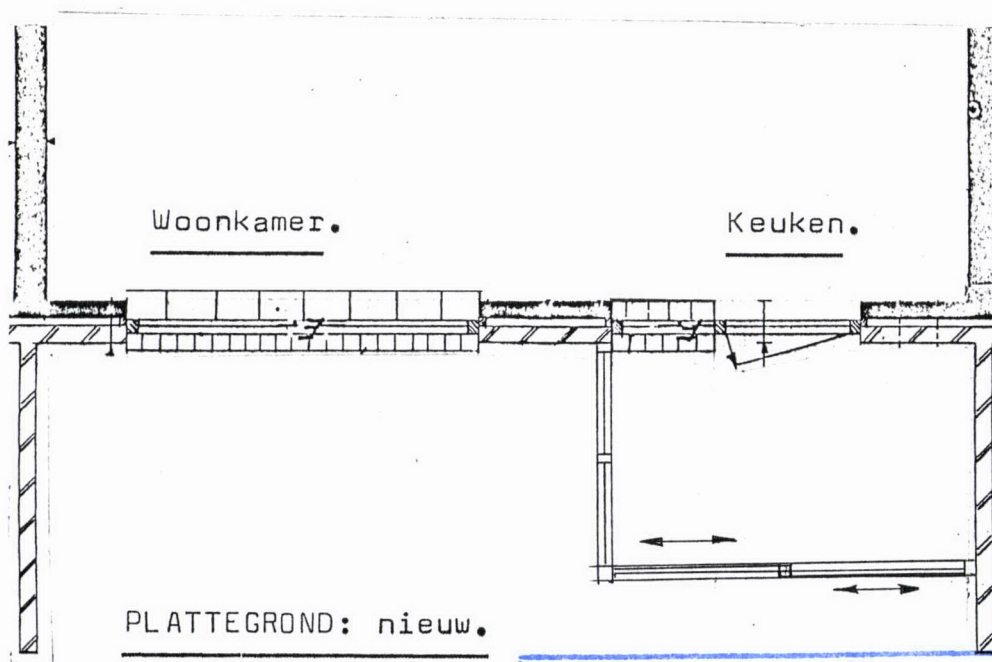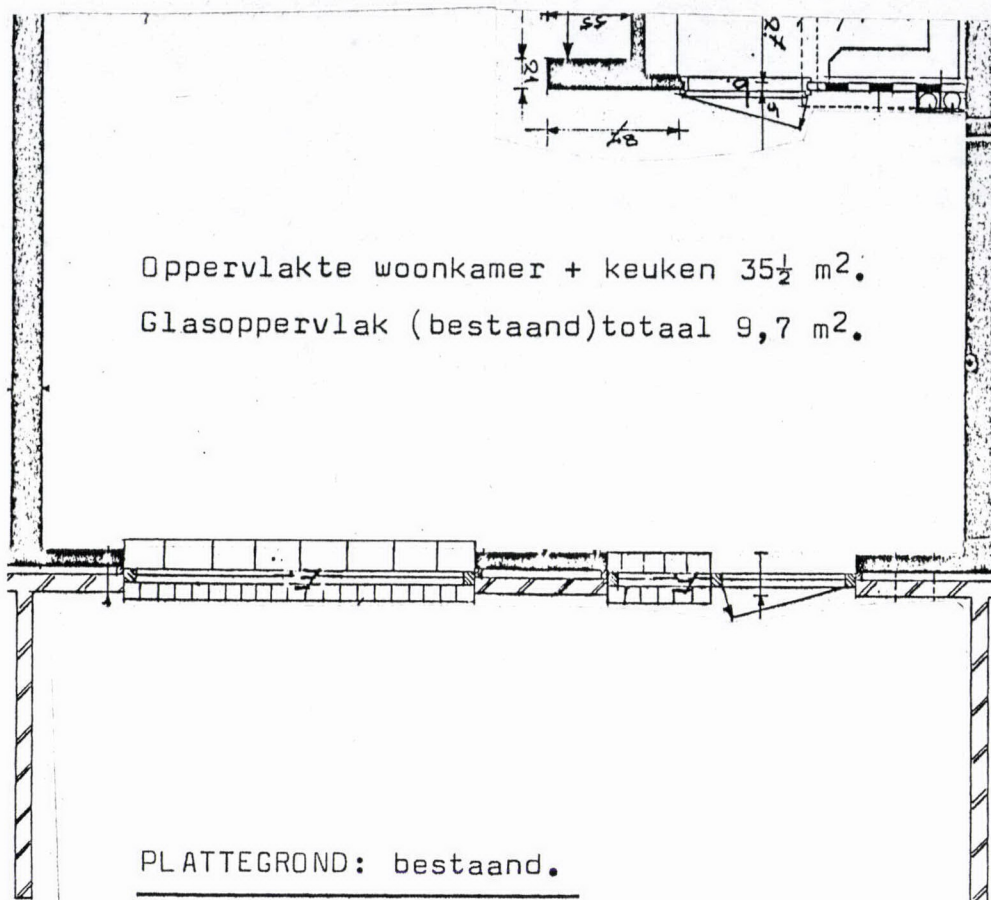

Behoort bij besluit van
 de Raad van Heemskerk
 B. en W.
 dd. 5 NOV. 1985 no. 182

Nij bekend
 De Secretaris van Heemskerk.

[Handwritten signature]

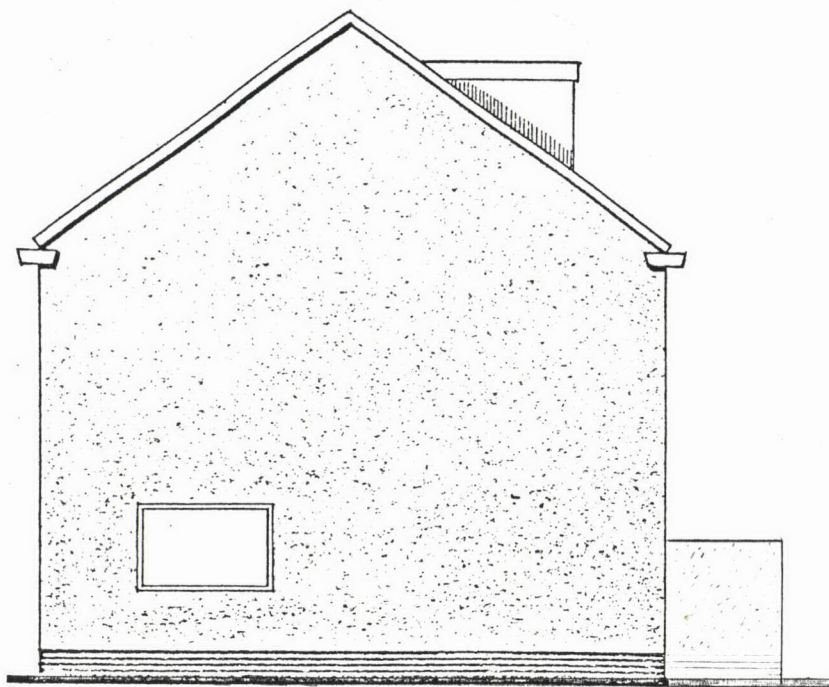


ZIJGEVEL:bestaande situatie.

Behoort bij besluit van
de ~~Rad~~ van Heemskerk
B. en W.
dd. 5 NOV, 1985 no. 182


Tijl L.oord.
De Secretaris van Heemskerk

L. de Heer

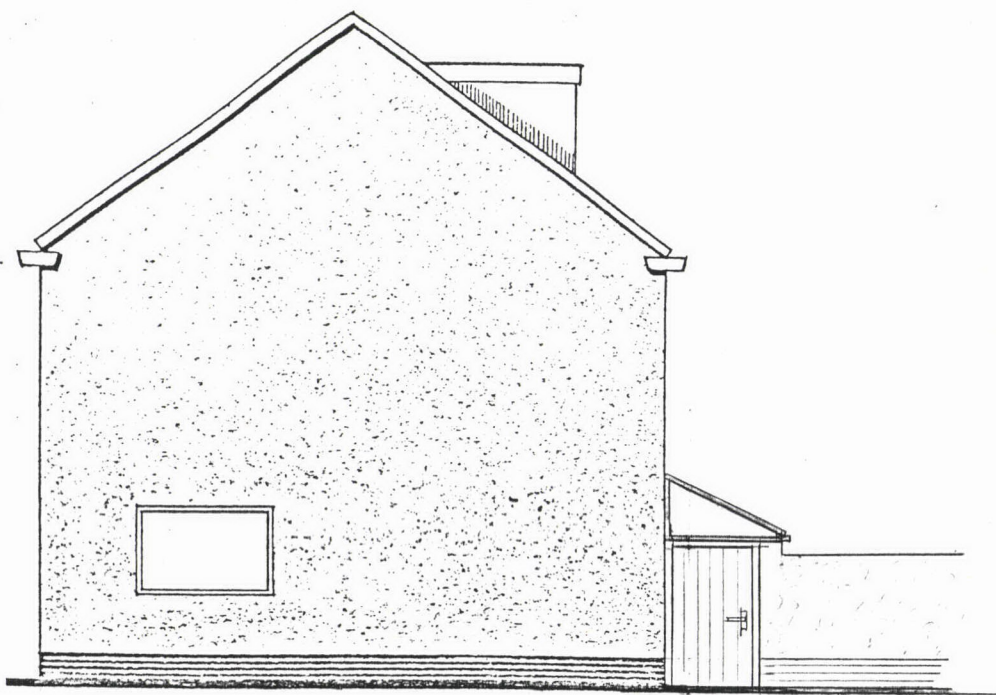


ZIJGEVEL:nieuwe situatie

(links)

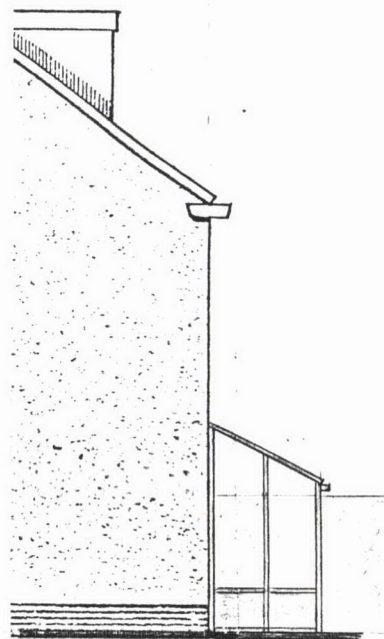

(rechts)

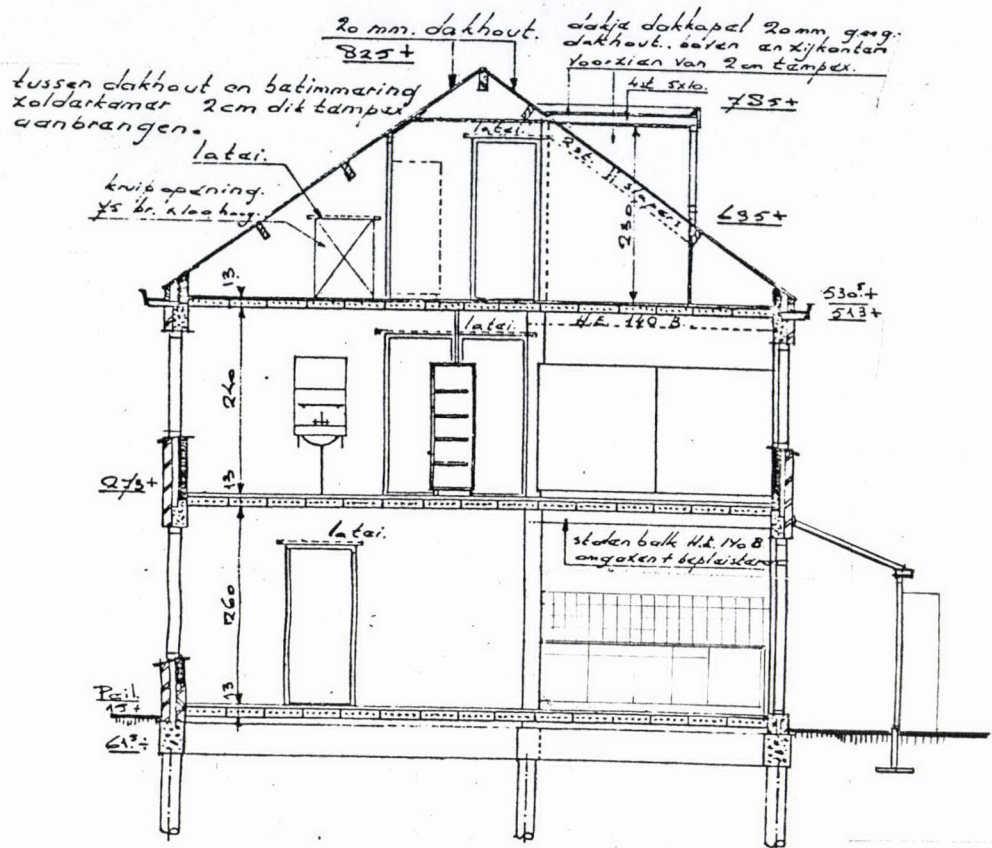

. HOOGTE-DOORSNEDE.

De fundering van de aluminium tochtsluis bestaat uit een prefab betonnen plaat 6x45 cm. Deze betonnen plaat wordt op betontegels 50x50 geplaatst.

VENTILATIE: Deze zal geschieden d.m.v. een ventilator met een capaciteit van 350 m³/uur

Behoort bij besluit van
de Raad
B. en W. van Heemskerk
dd. 5 NOV. 1985 no. 182
Mij bekend.
De Secretaris van Heemskerk,

L. J. van der Vliet