





BWT Tekening

3

Gemeente Heemskerk

Behoort bij besluit van
 de Raad van Heemskerk
 B. en W. dd. 3 NOV. 1992 no. 87/Ag
 Mij bekend.
 De Secretaris van Heemskerk,

H. Kuiper

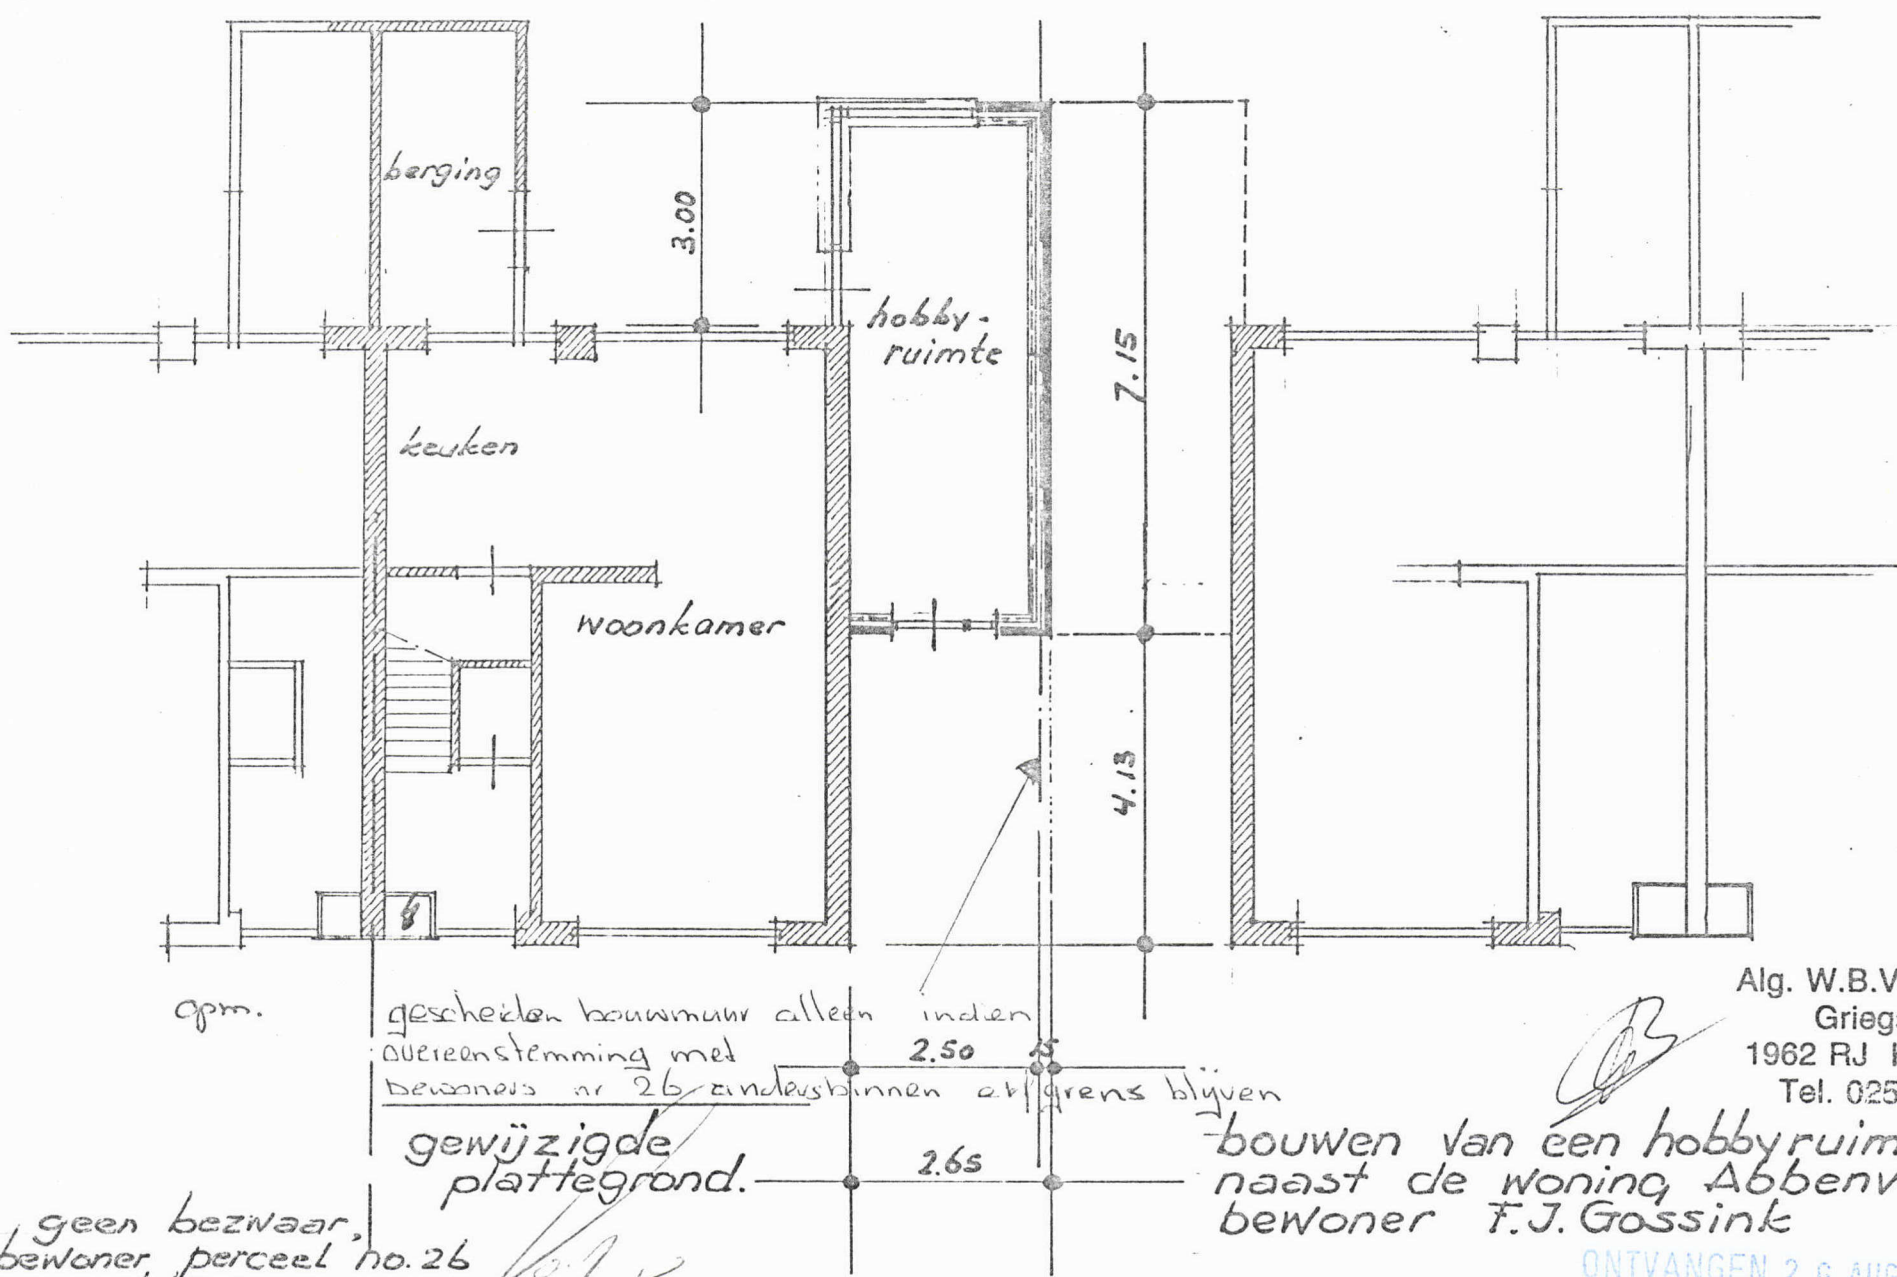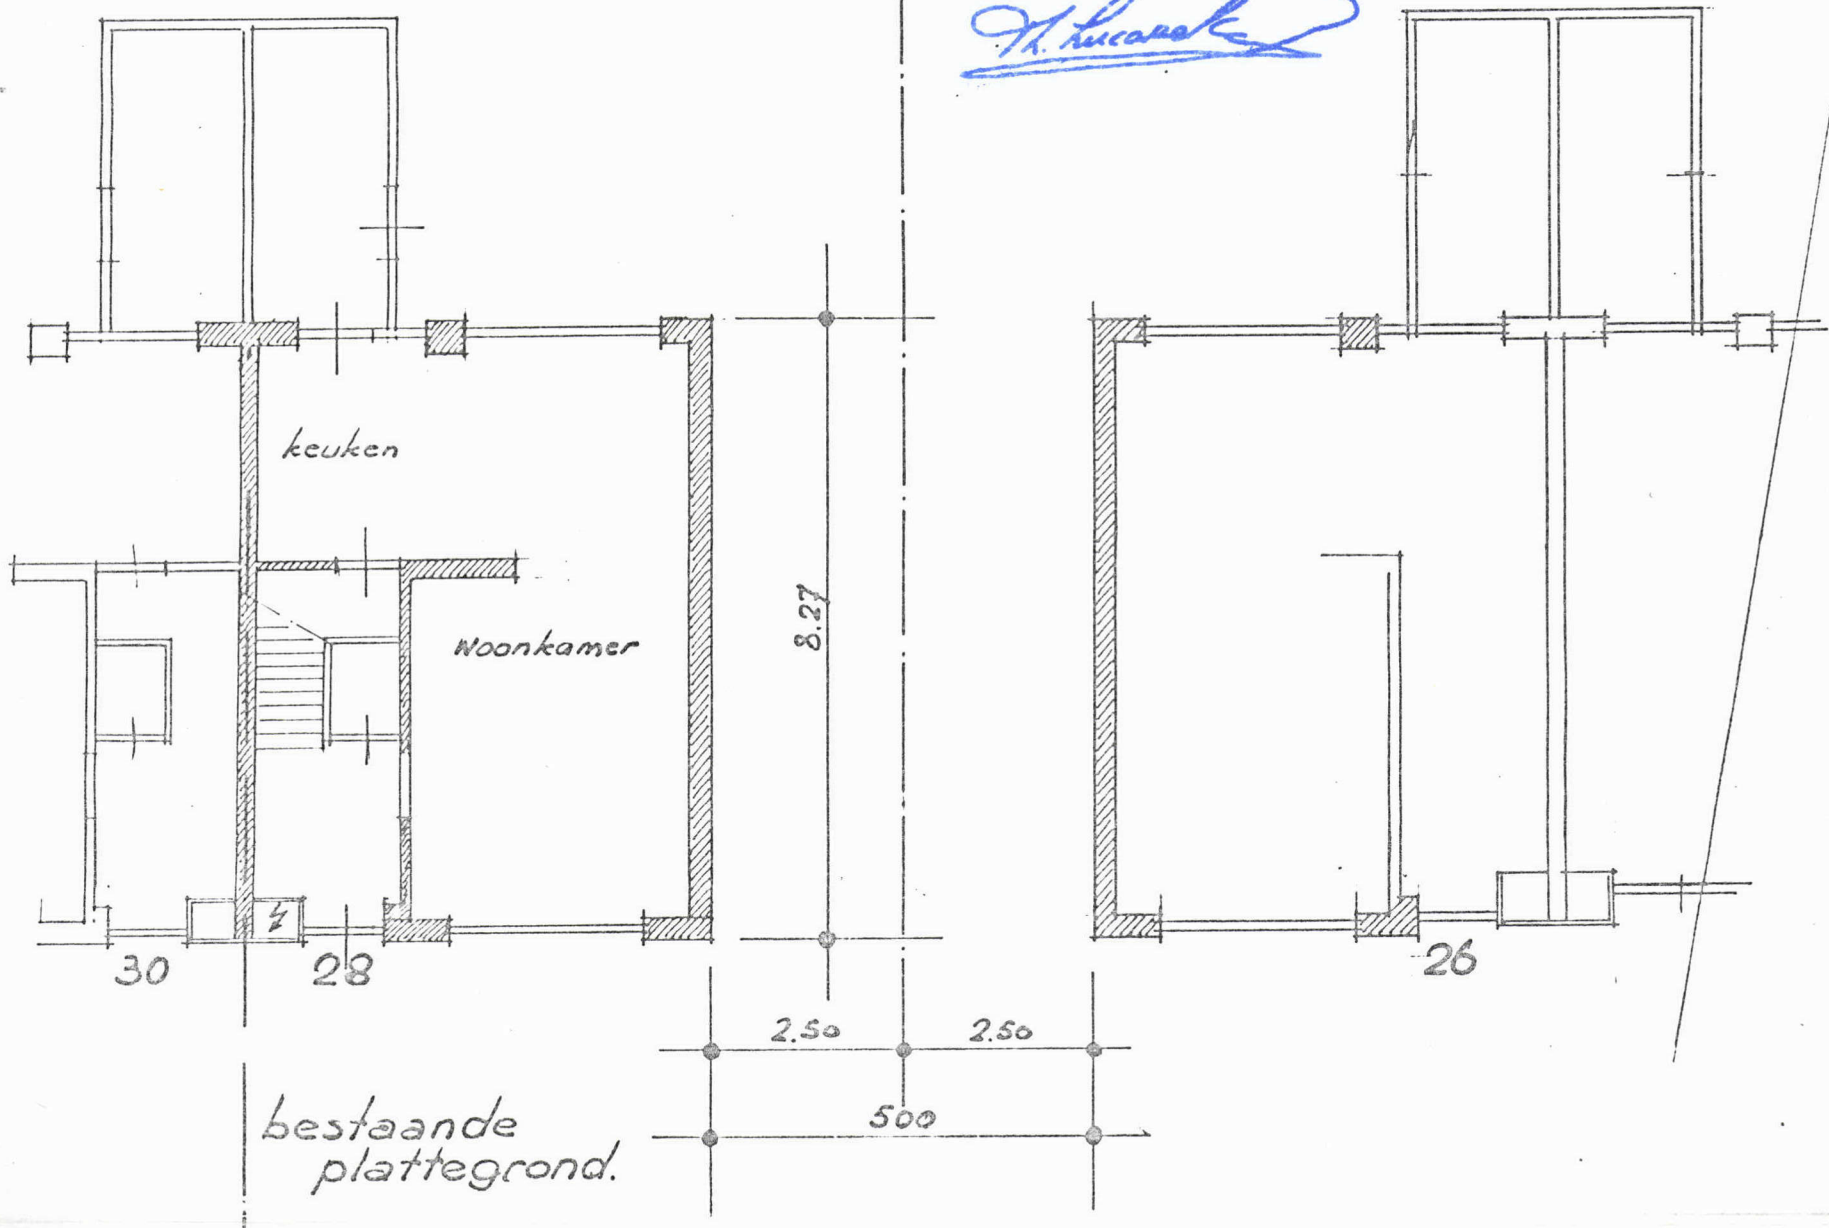

nog niet doe te slaan
 op basis van huidige verhouding
 ad over Boud

Alg. W.B.V. DE IJMOND
 Griegstraat 15
 1962 RJ HEEMSKERK
 Tel. 02510 - 33670

ONTVANGEN 26 AUG. 1992
 blad 1

get. f.j. gossink 3 apr. '91




bestaande
achtergevel.

* gevelsteen : donkerrood
kozijnen / ramen : donkerbruin
boeidelen , gebr. wit.



gewijzigde
achtergevel.

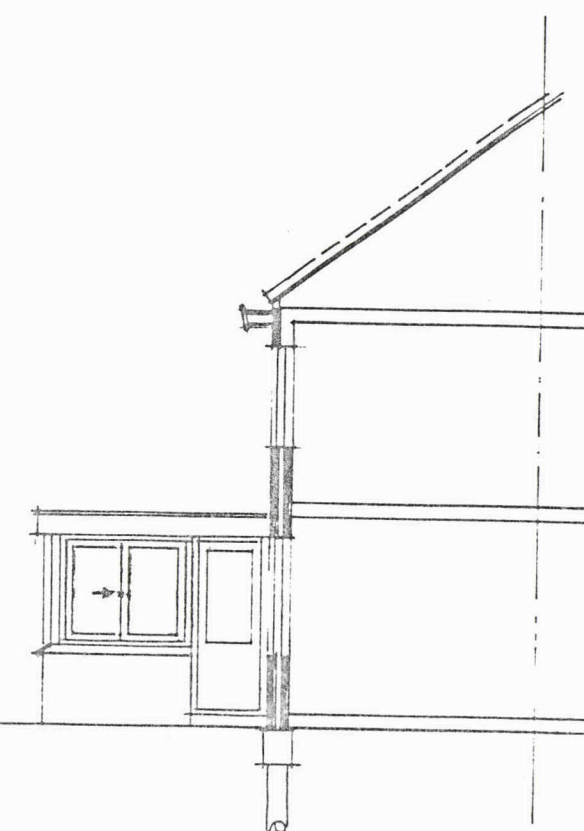

Alg. W.B.V. DE IJMOND
Griegstraat 15
1962 RJ HEEMSKERK
Tel. 02510 - 33670


blad 2.

get. f.j. gossink 3 apr. '91





Alg. W.B.V. DE IJMOND
Griegstraat 15
1962 RJ HEEMSKERK
Tel. 02510 - 33670

blad 3.
get. f.j. Gossink 3 apr. '91

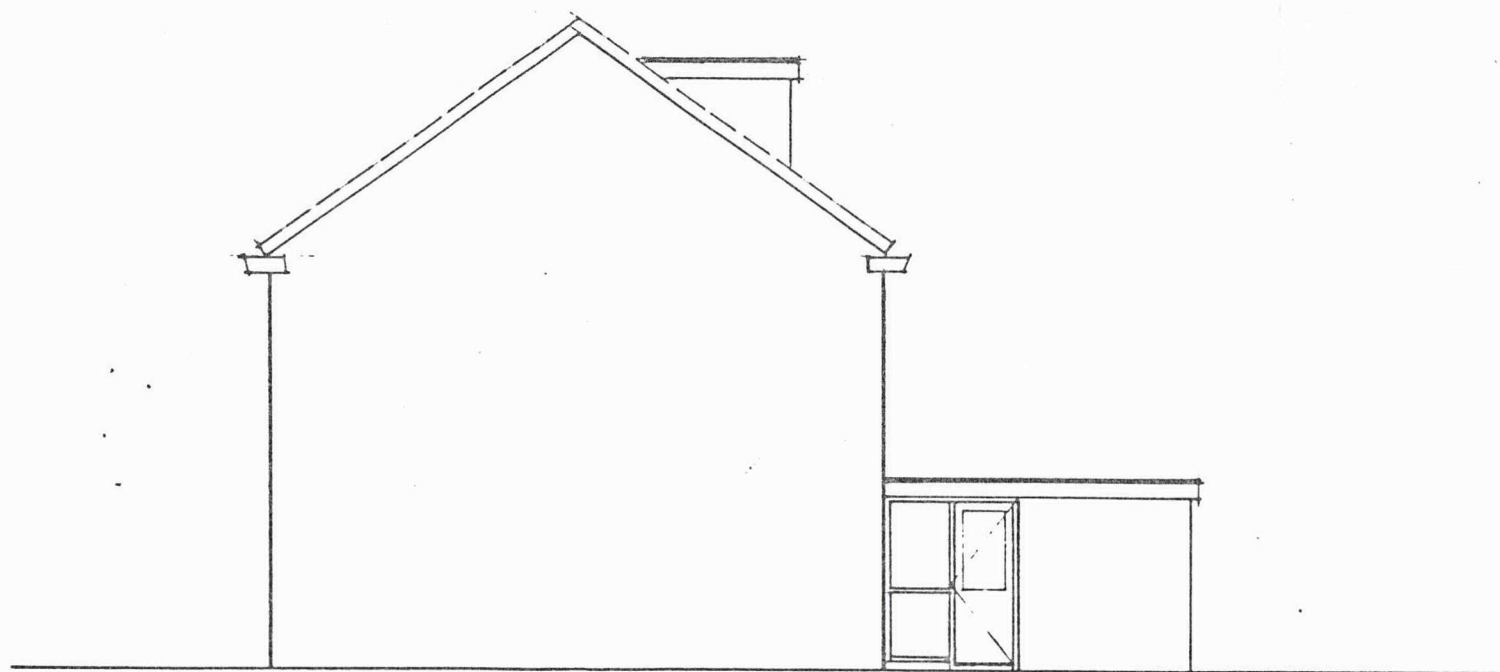

bestaande
zijgevel.

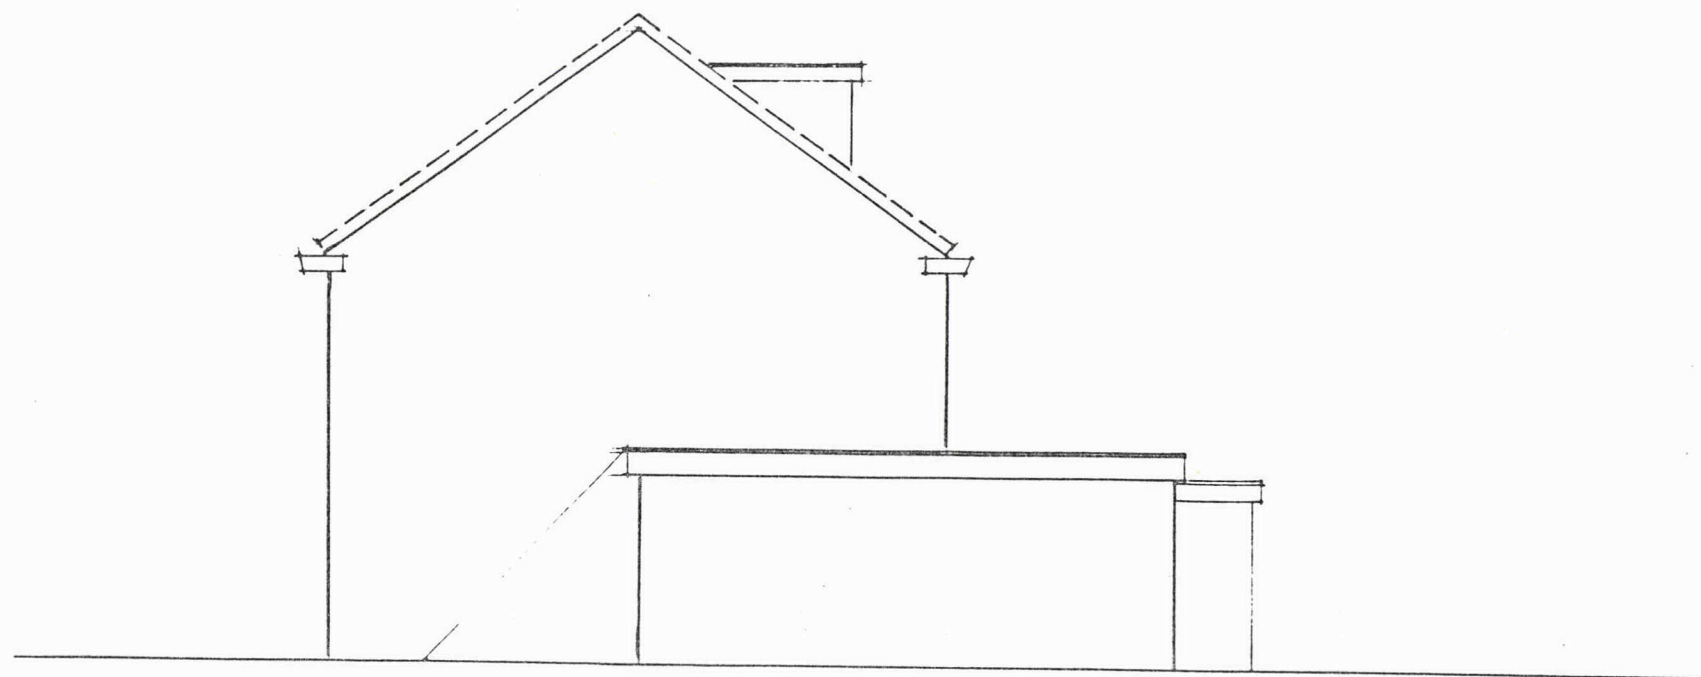

gewijzigde
zijgevel.



Alg. W.B.V. DE IJMOND
Griegstraat 15
1962 RJ HEEMSKERK
Tel. 02510 - 33670


blad 4.

get. f.j. gossink 3 apr. '91

get. f. j. gossink
dd. 30/8.91


Alg. W.B.V. DE RIJMOND
Griegstraat 15
1962 RJ HEEMSKERK
Tel. 02510 - 33670

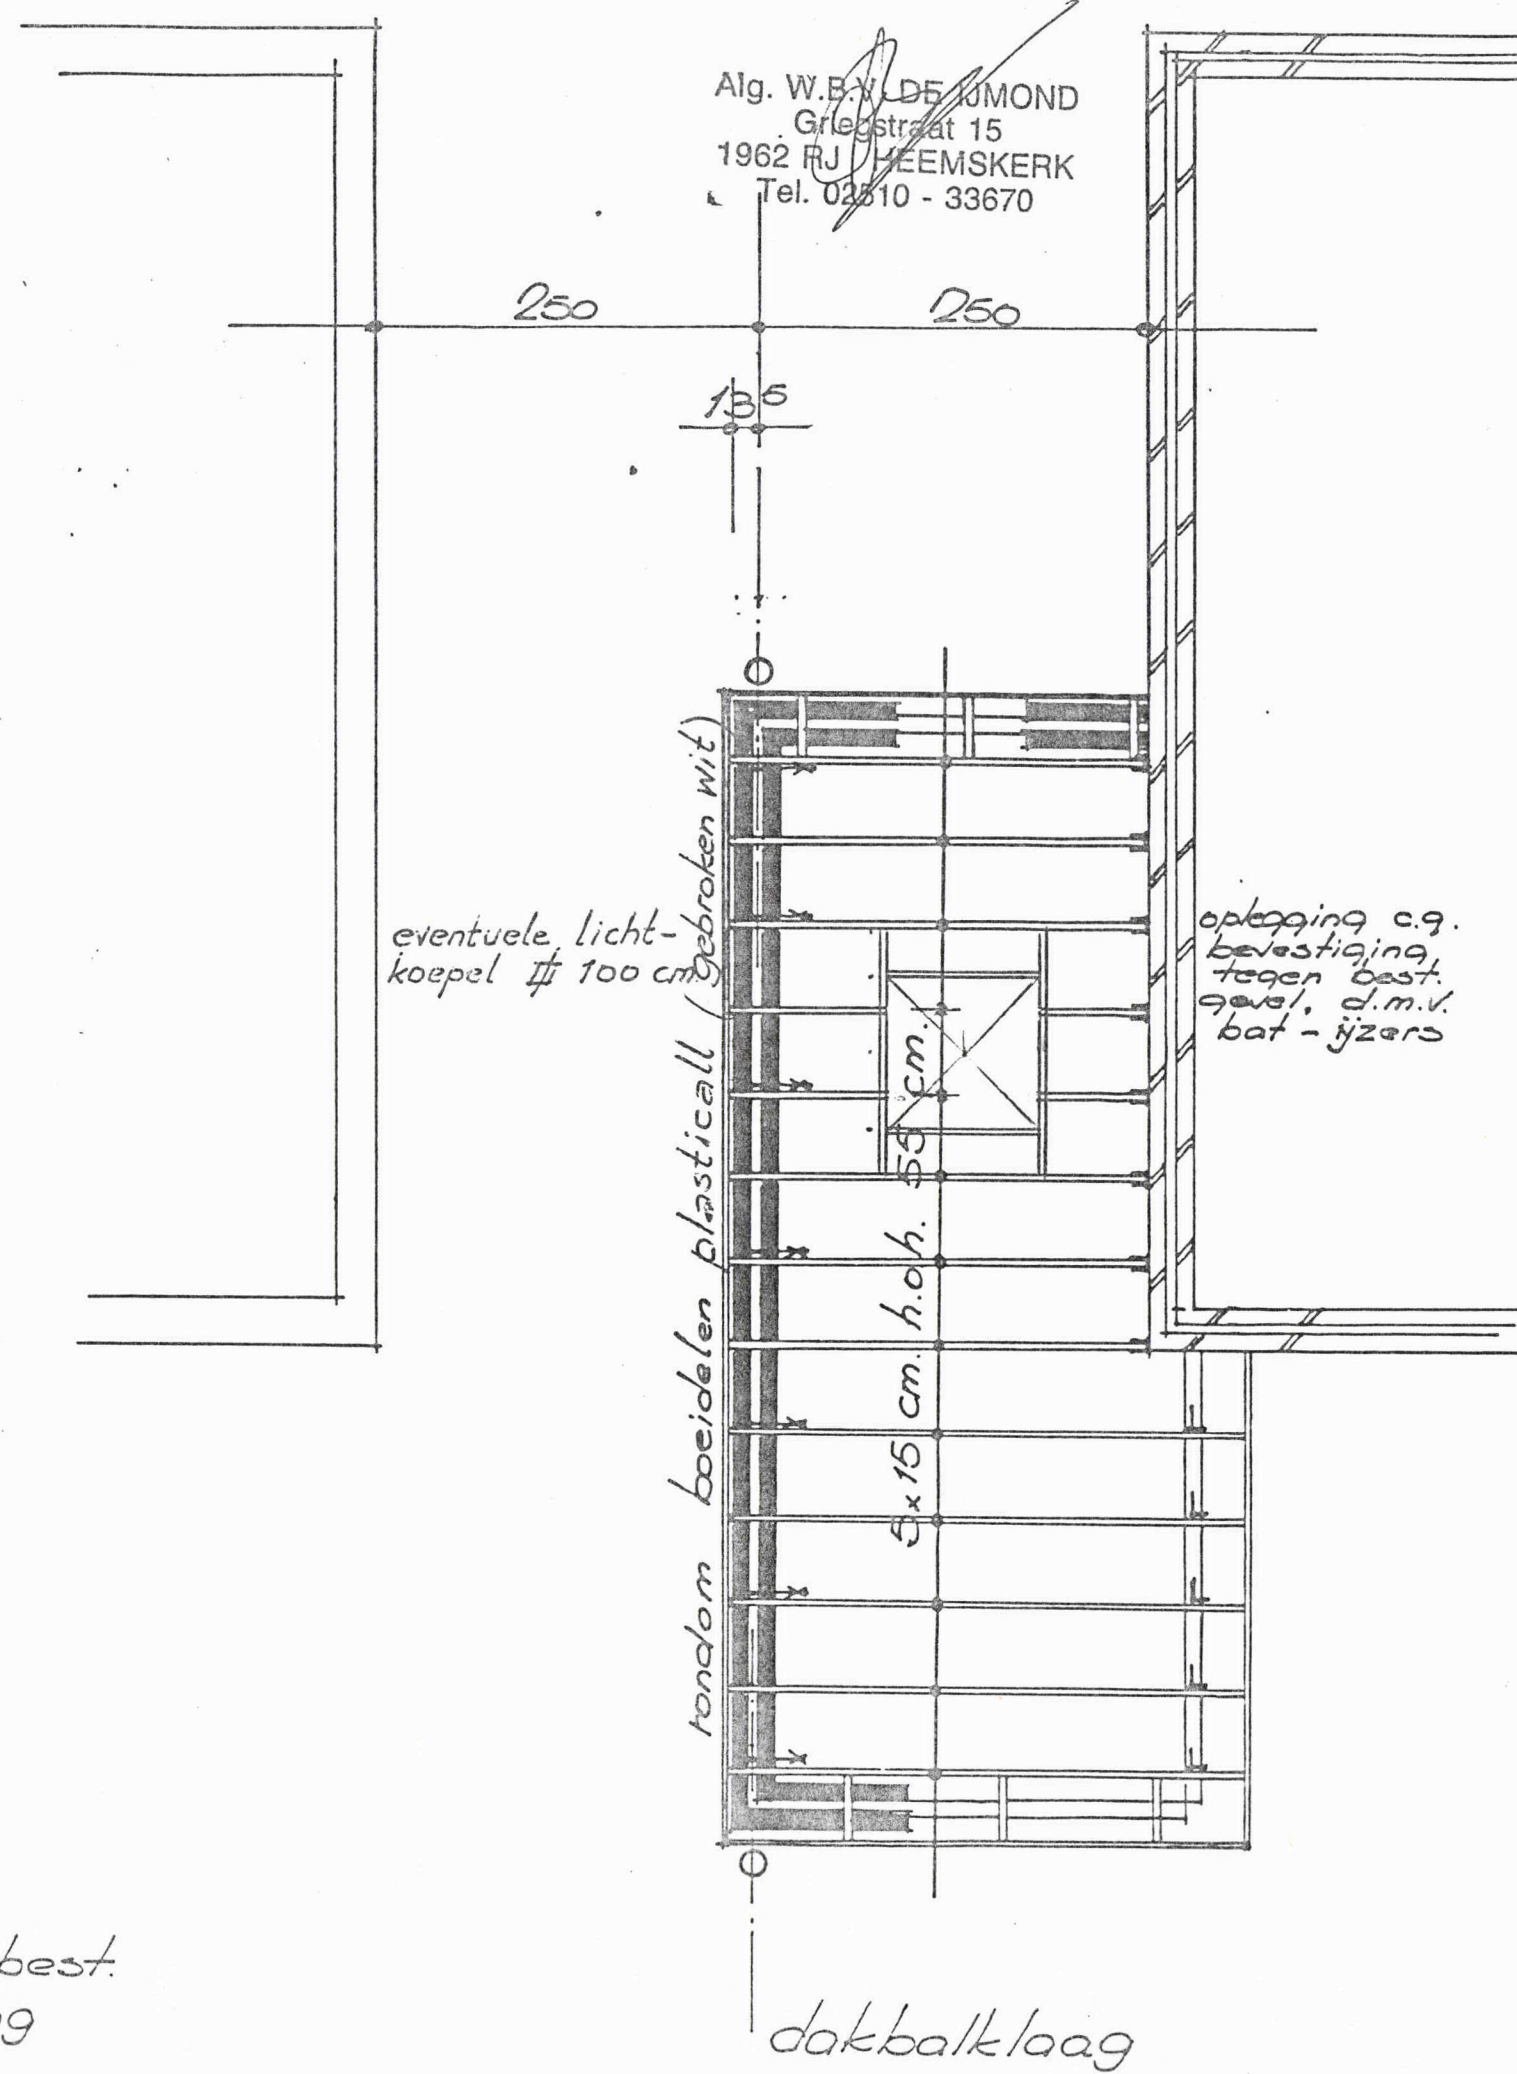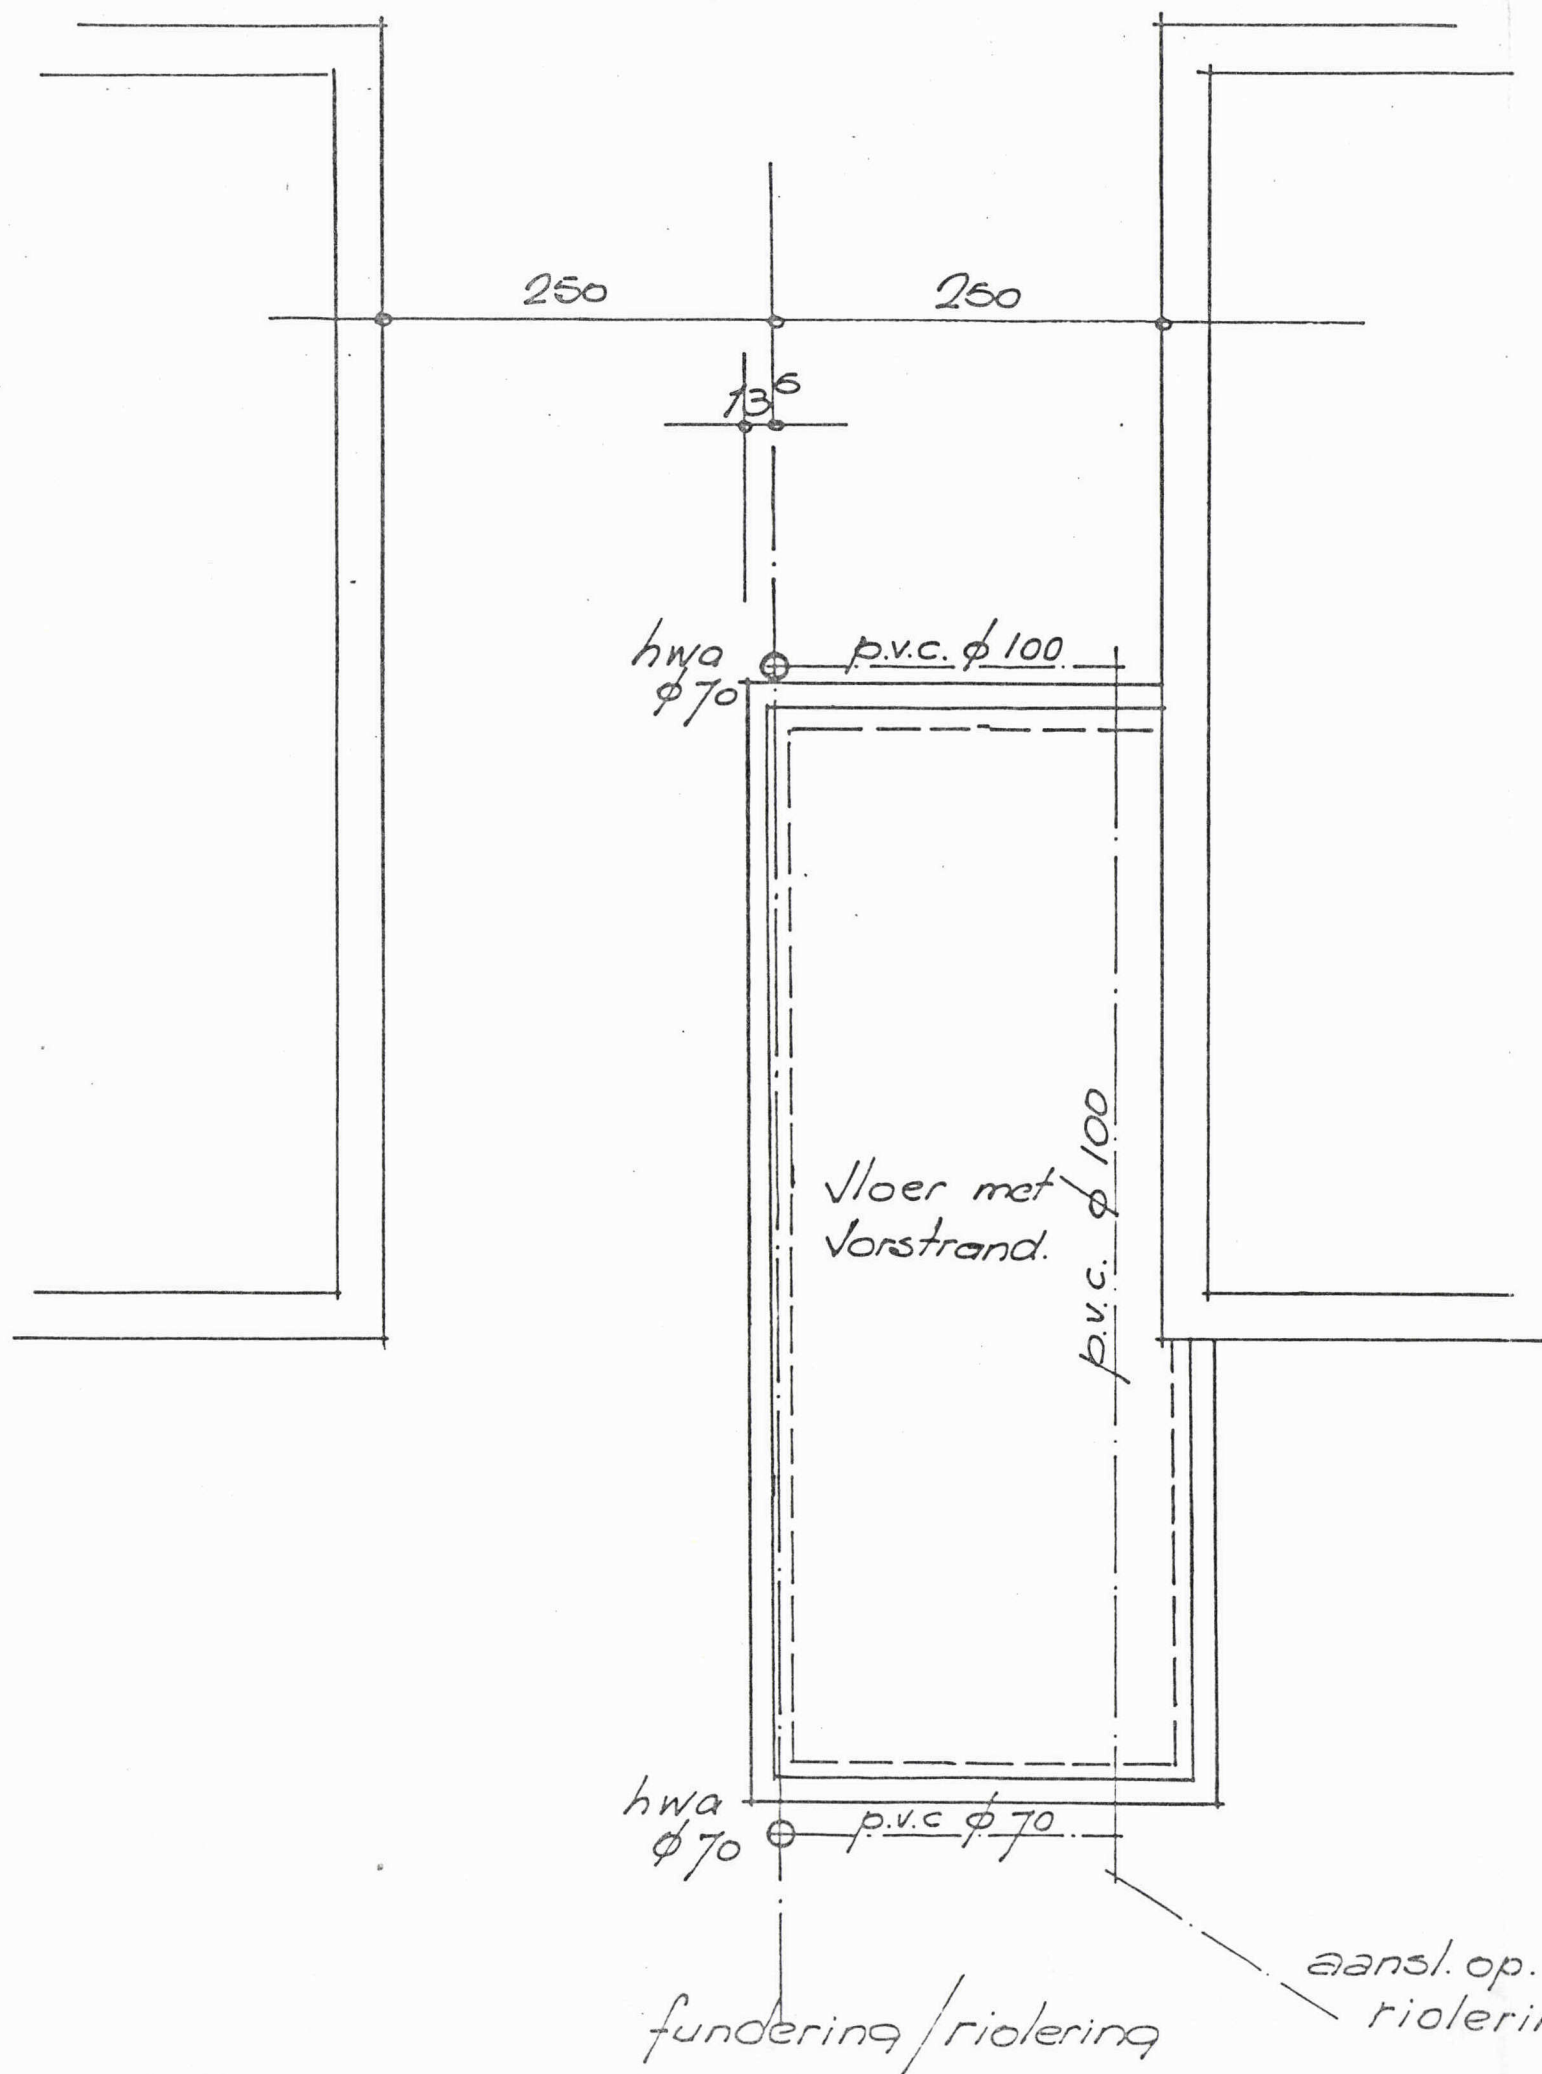

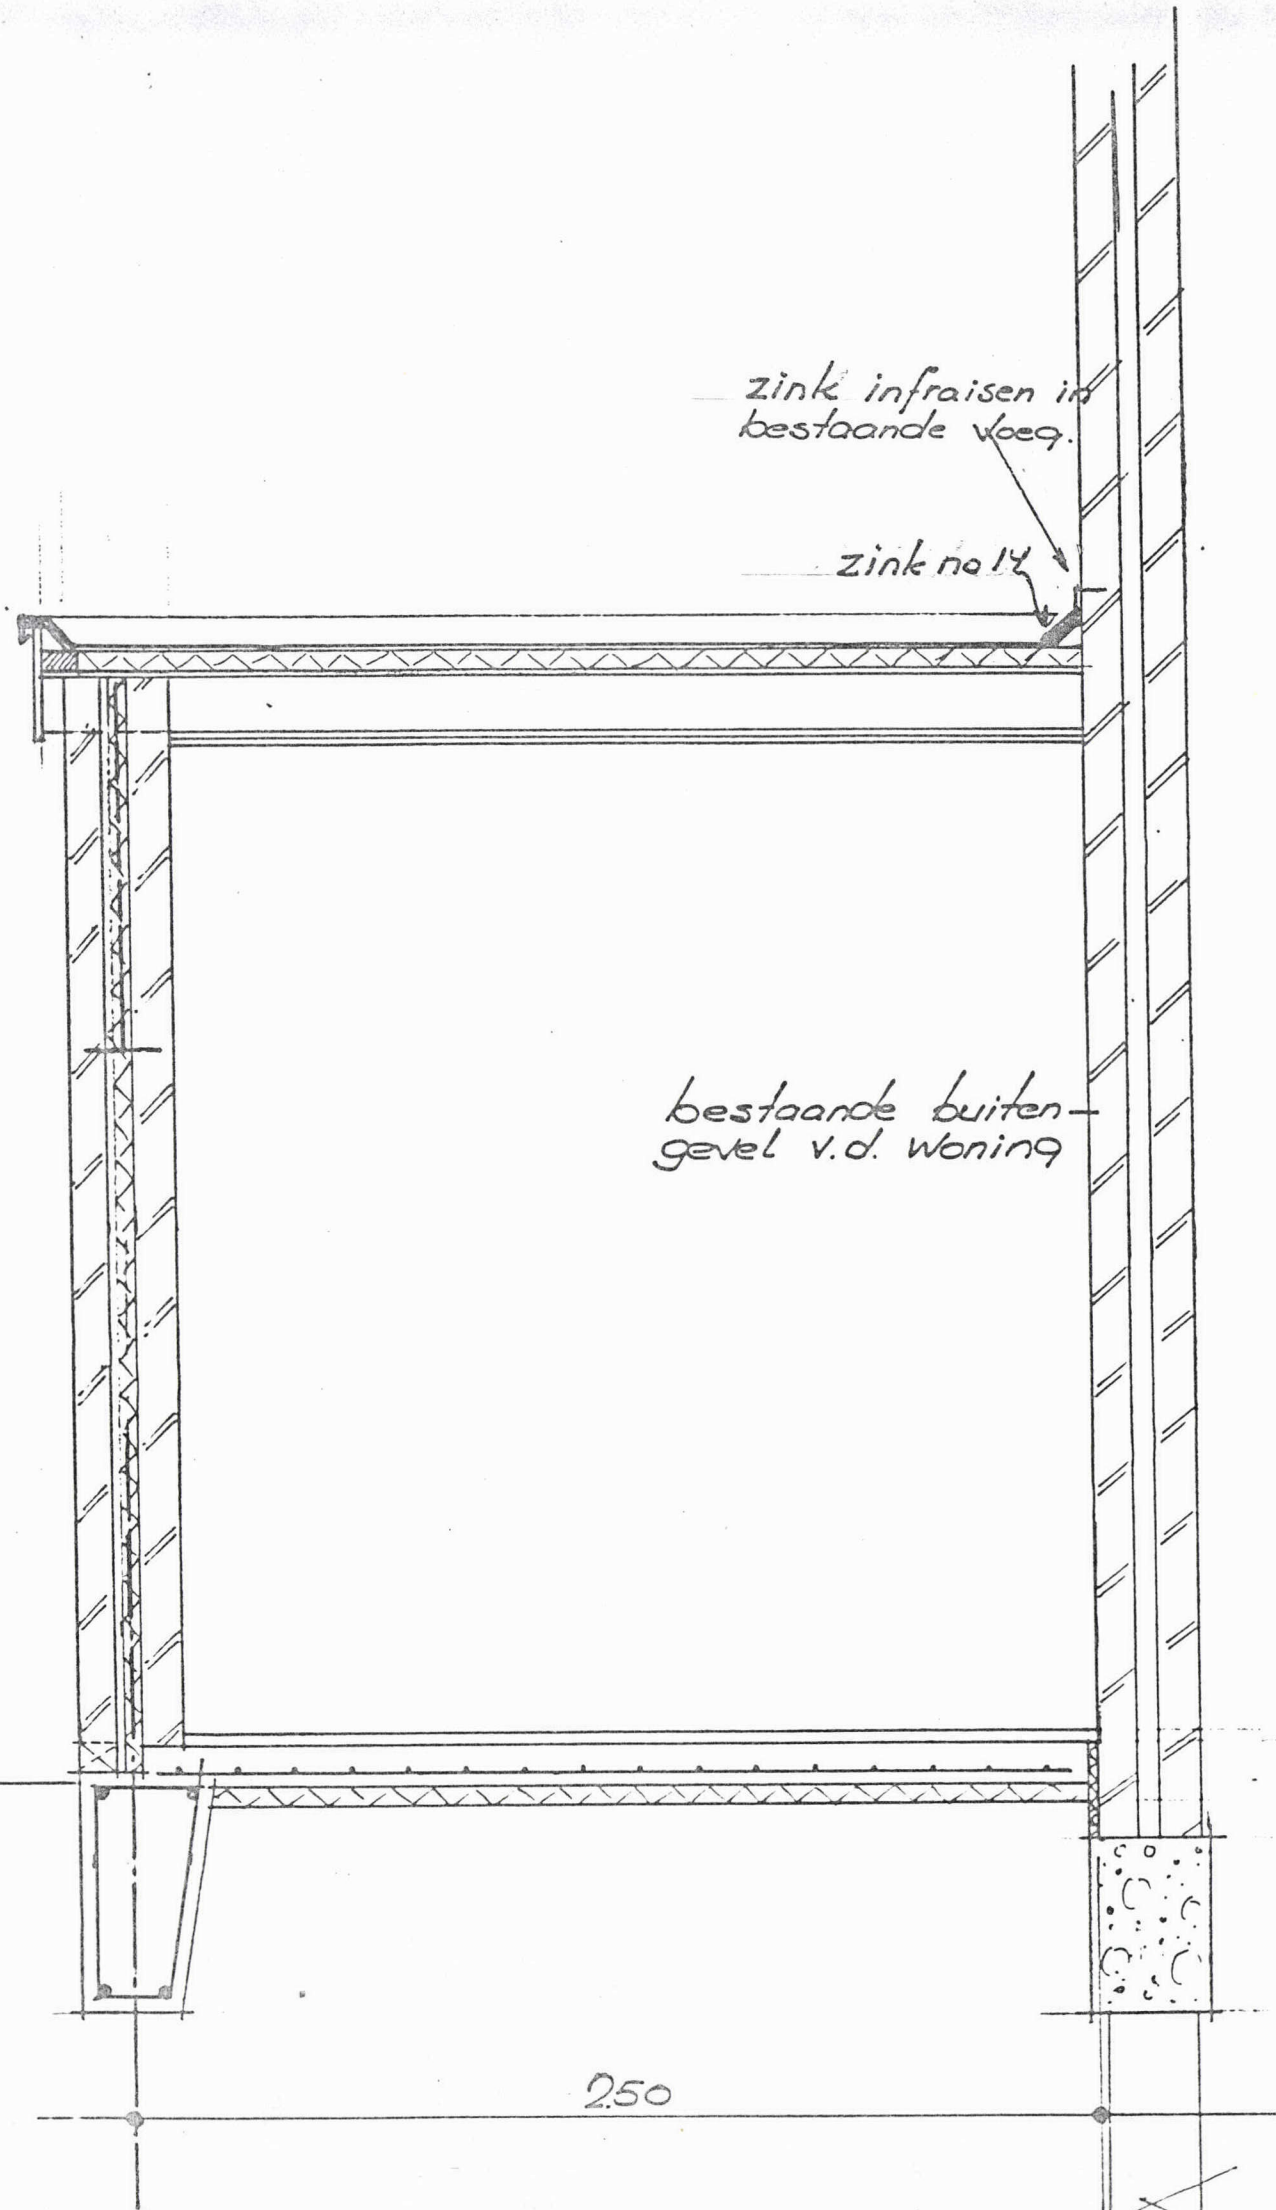

doorsn. 1:20


 A.G. V.B.V. DE IJMOND
 Marijkestraat 15
 1962 RJ HEEMSKERK
 Tel. 02510 - 33670

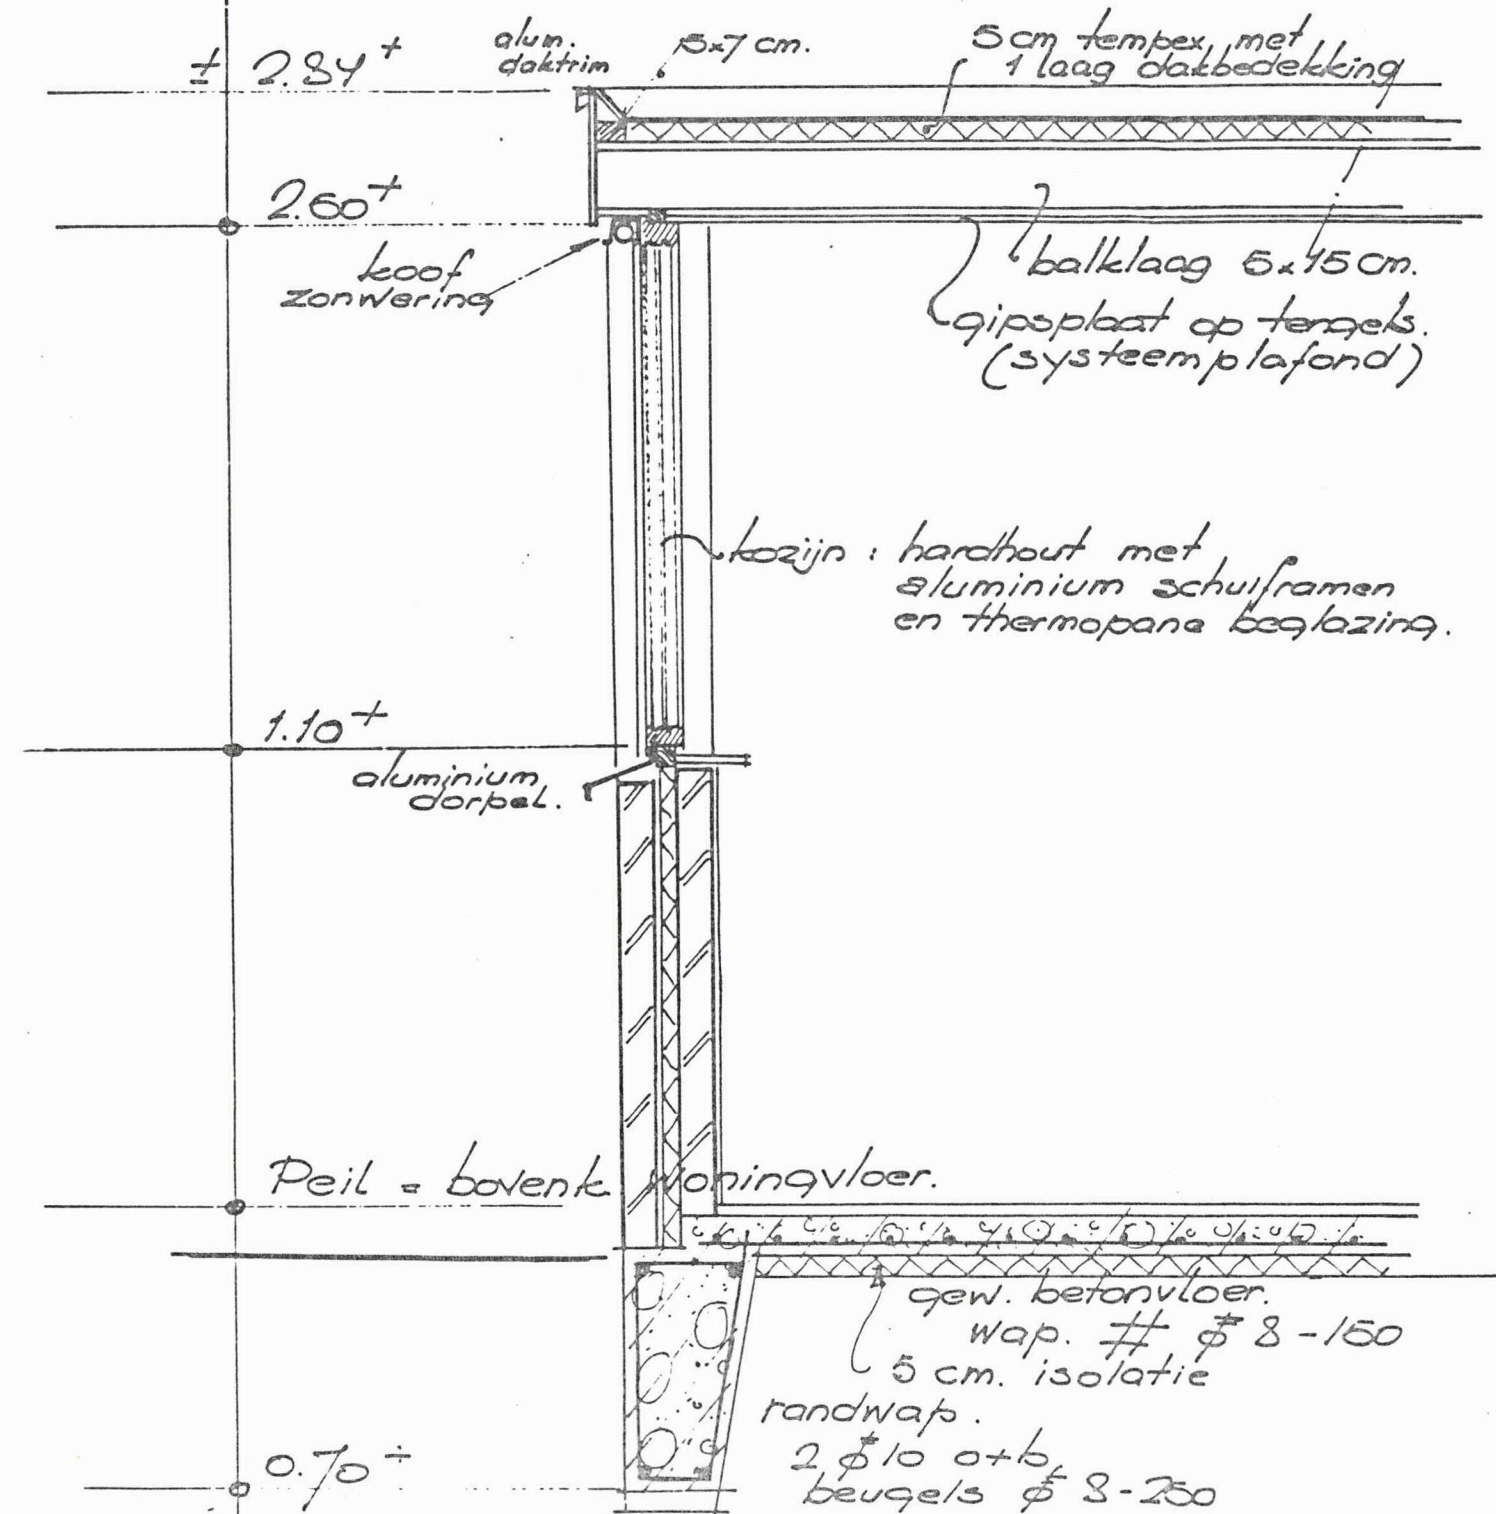

get. f.j. goossink. dd. 30/8-'91