



BWT Tekening 3

Gemeente Heemskerk


Behoort bij besluit van
de Raad
B. en W. van Heemskerk
dd. 7 DEC. 1993 no. 222/
1993
Mij bekend.
De Secretaris van Heemskerk,

W. Lucarek




▲ bouwplan voor het uitbouwen
van de voorgevels van de woningen
op de percelen
Aletta Jacobsstraat 116 en 118

opdrachtgevers:
J.J.E. Burger
F.B.Essers

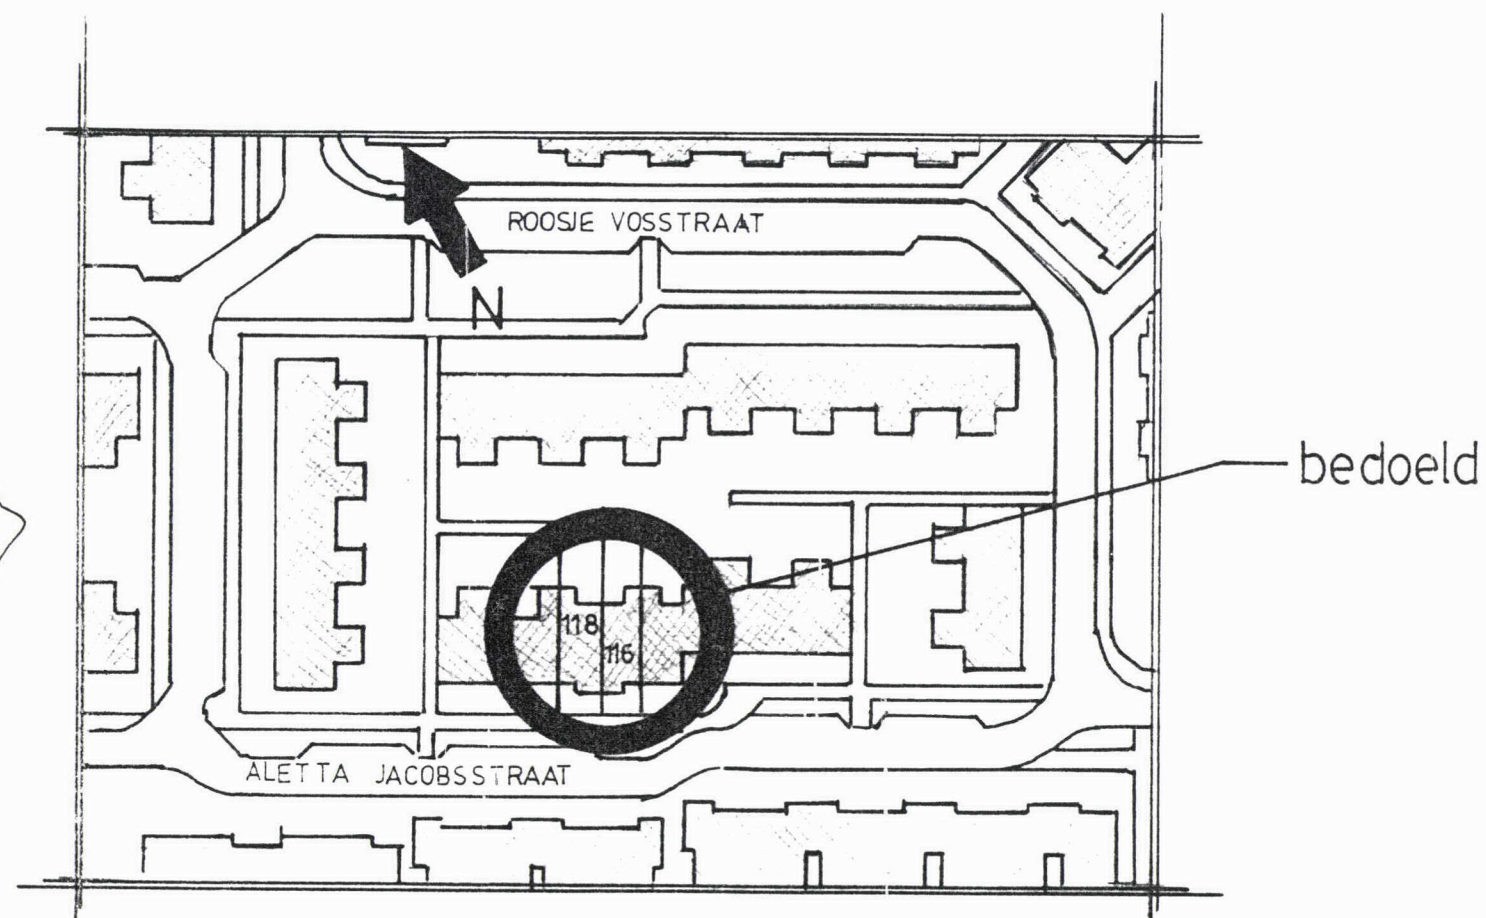


situatie 1:1000


INGEKOMEN 8 NOV. 1993

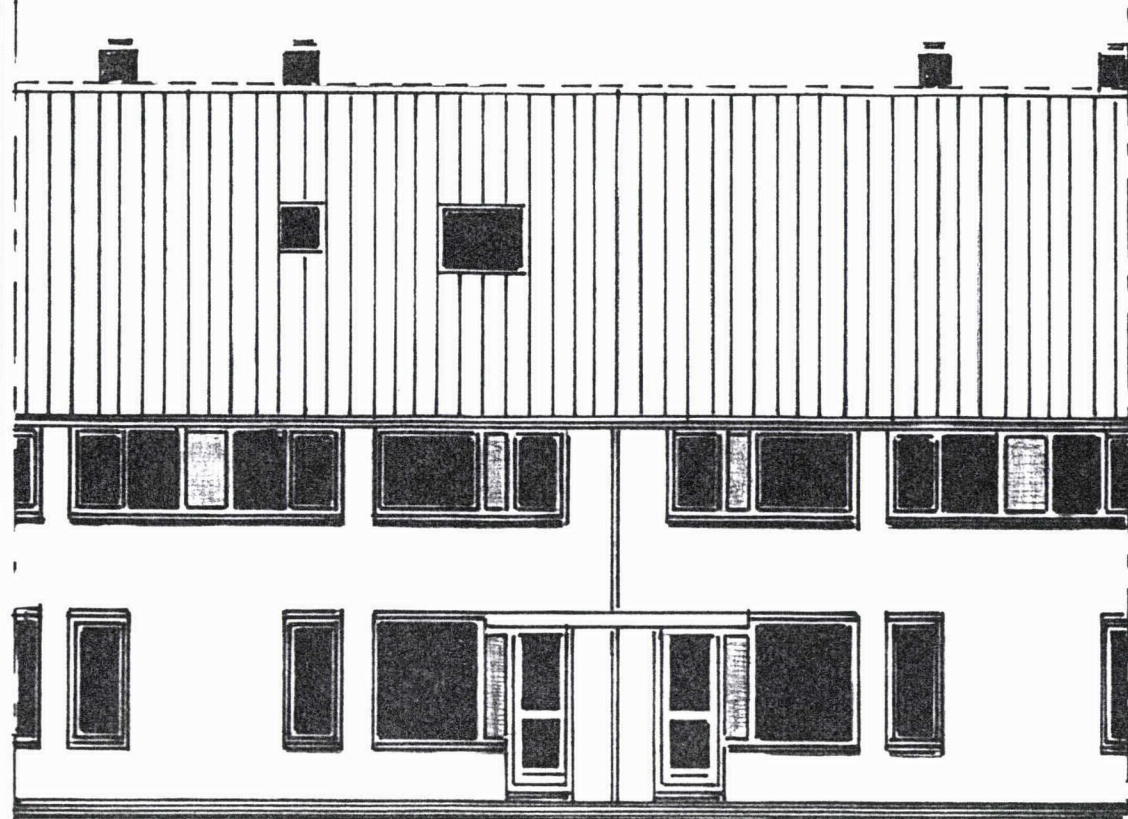


bestaande voorgevel 1:100

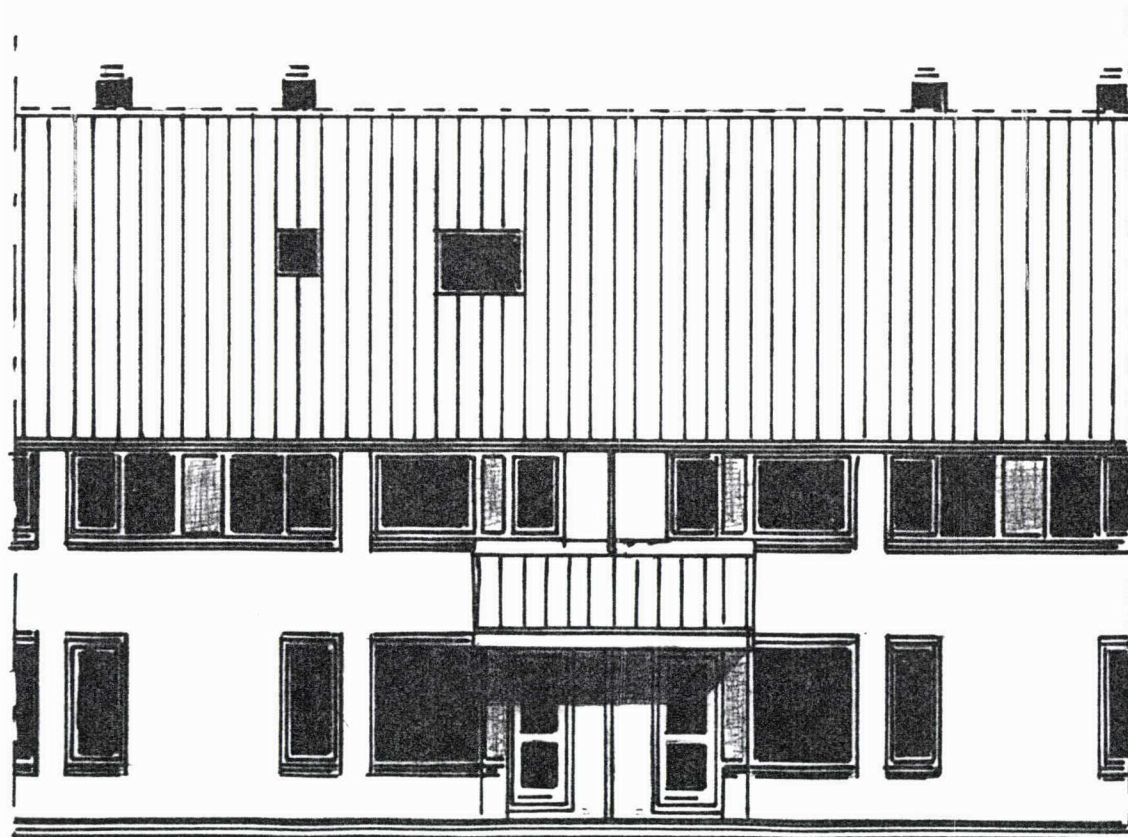


te maken voorgevel 1:100

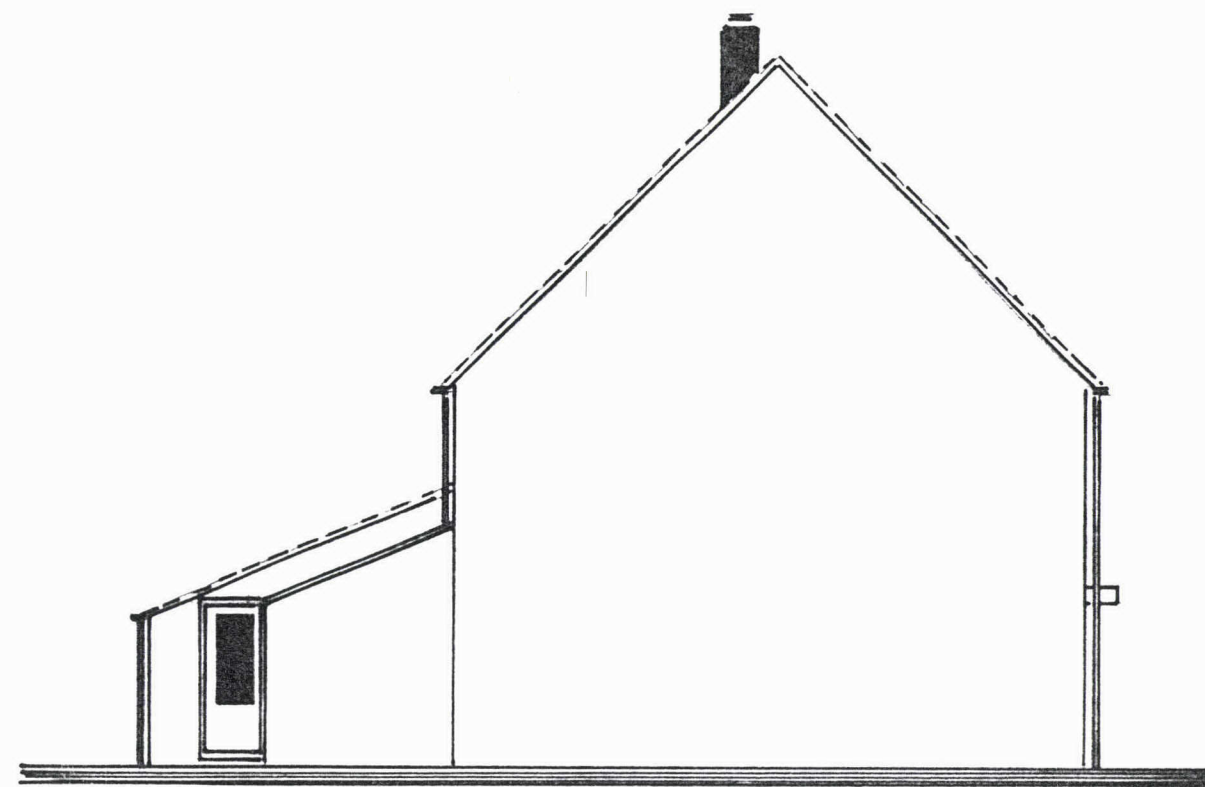

bestaande zijgevel 1:100

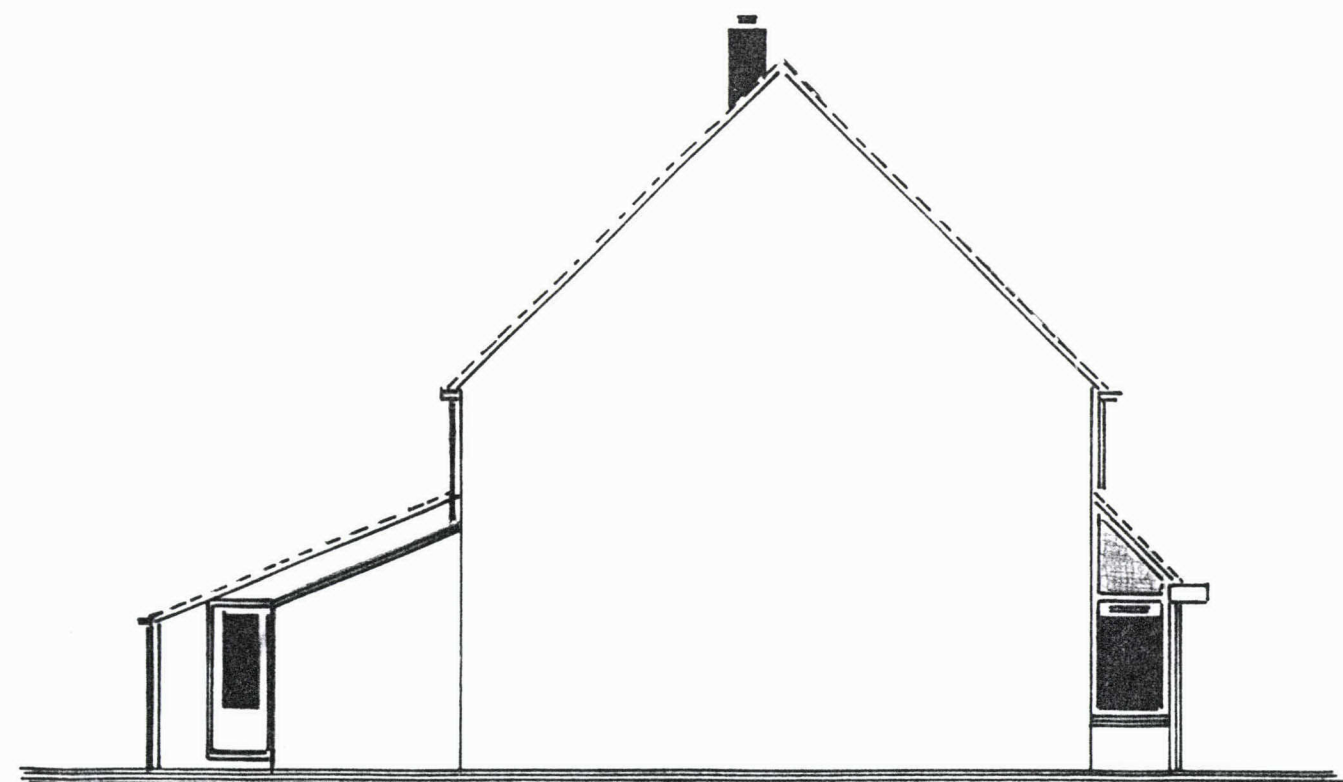


te maken zijgevel 1:100

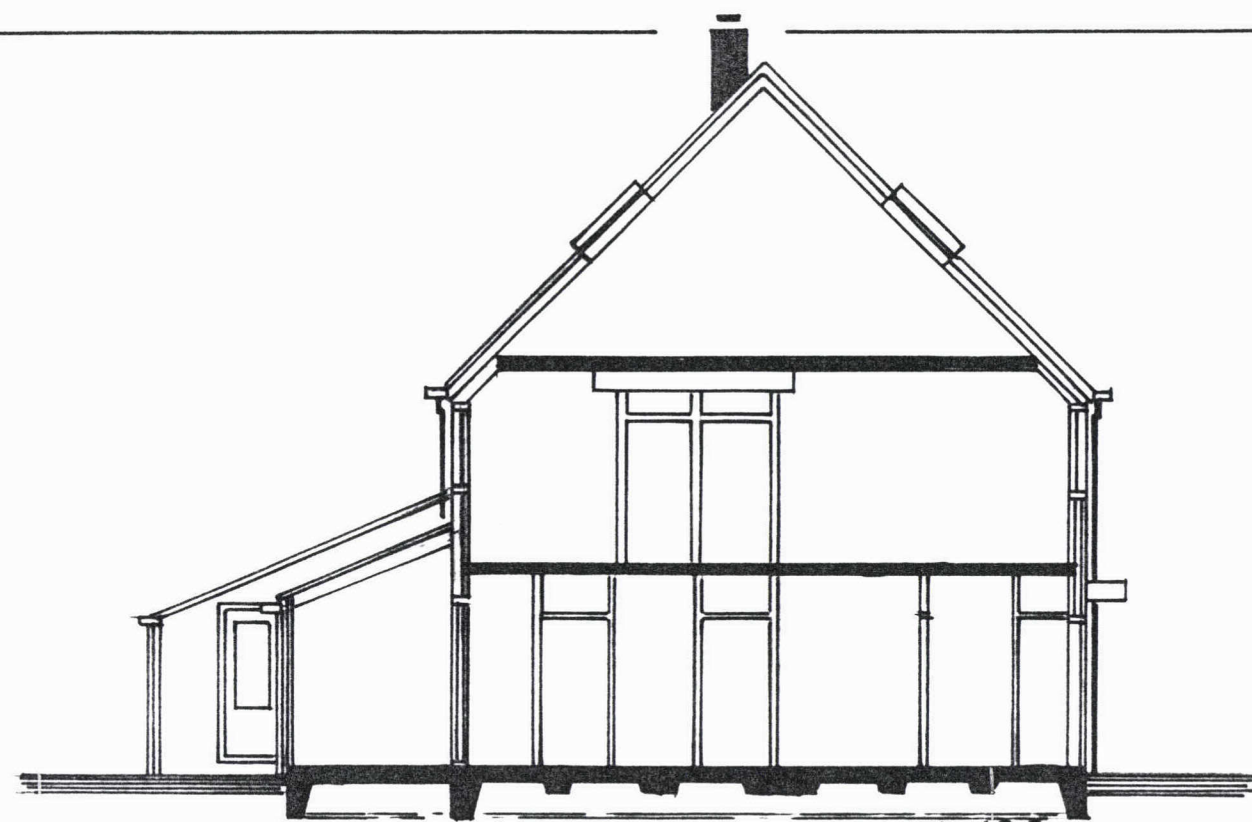

bestaande doorsnede 1:100
en begane grond

1600 2400 4150 4150 1030

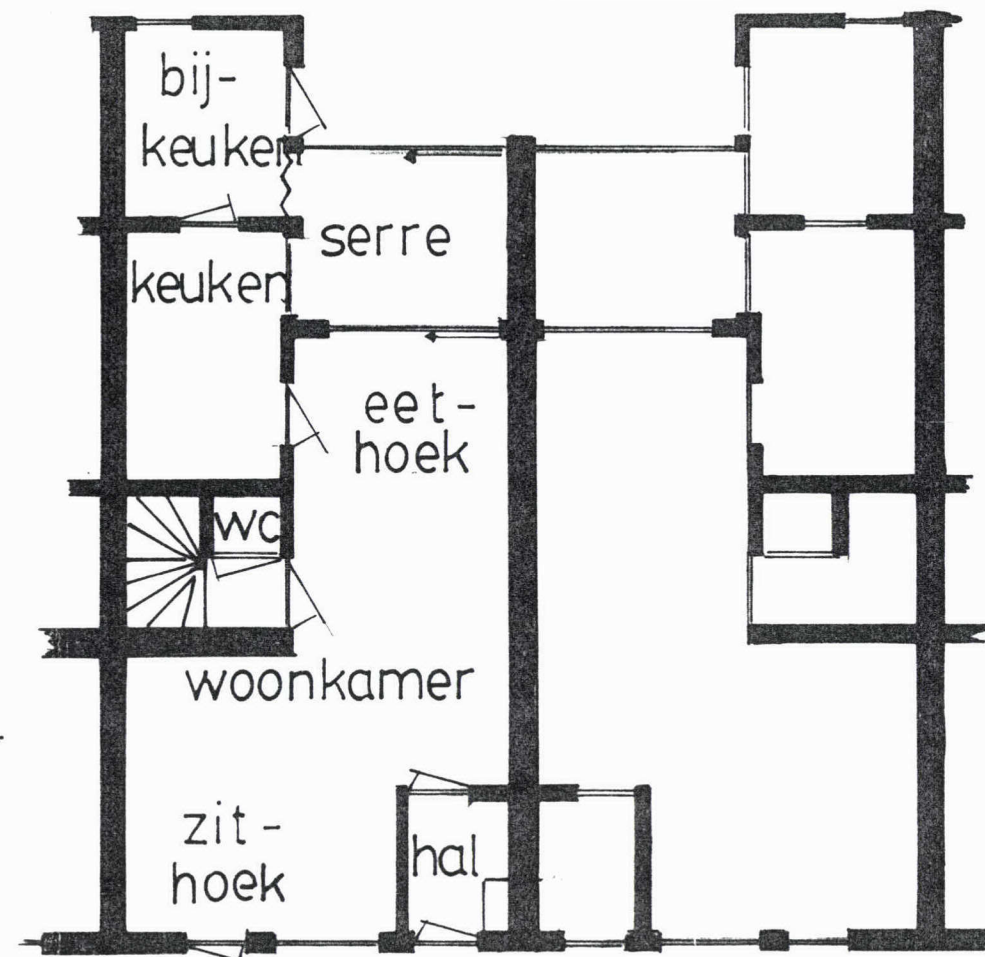

te maken doorsnede 1:100
en begane grond


8950⁺

4800⁺

3600⁺

2200⁺

P=0

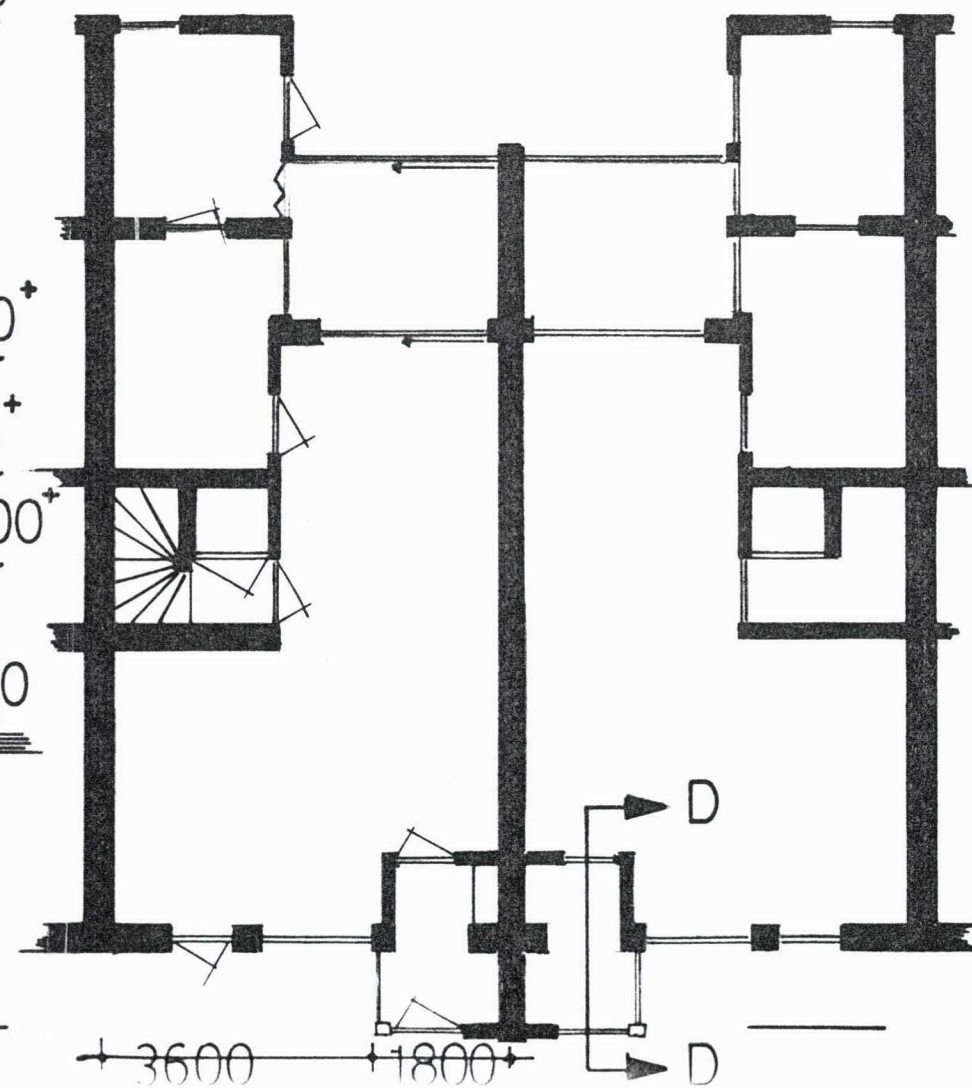


1300

1030




3600 1800

PLATTEGROND FUNDERING 1:20

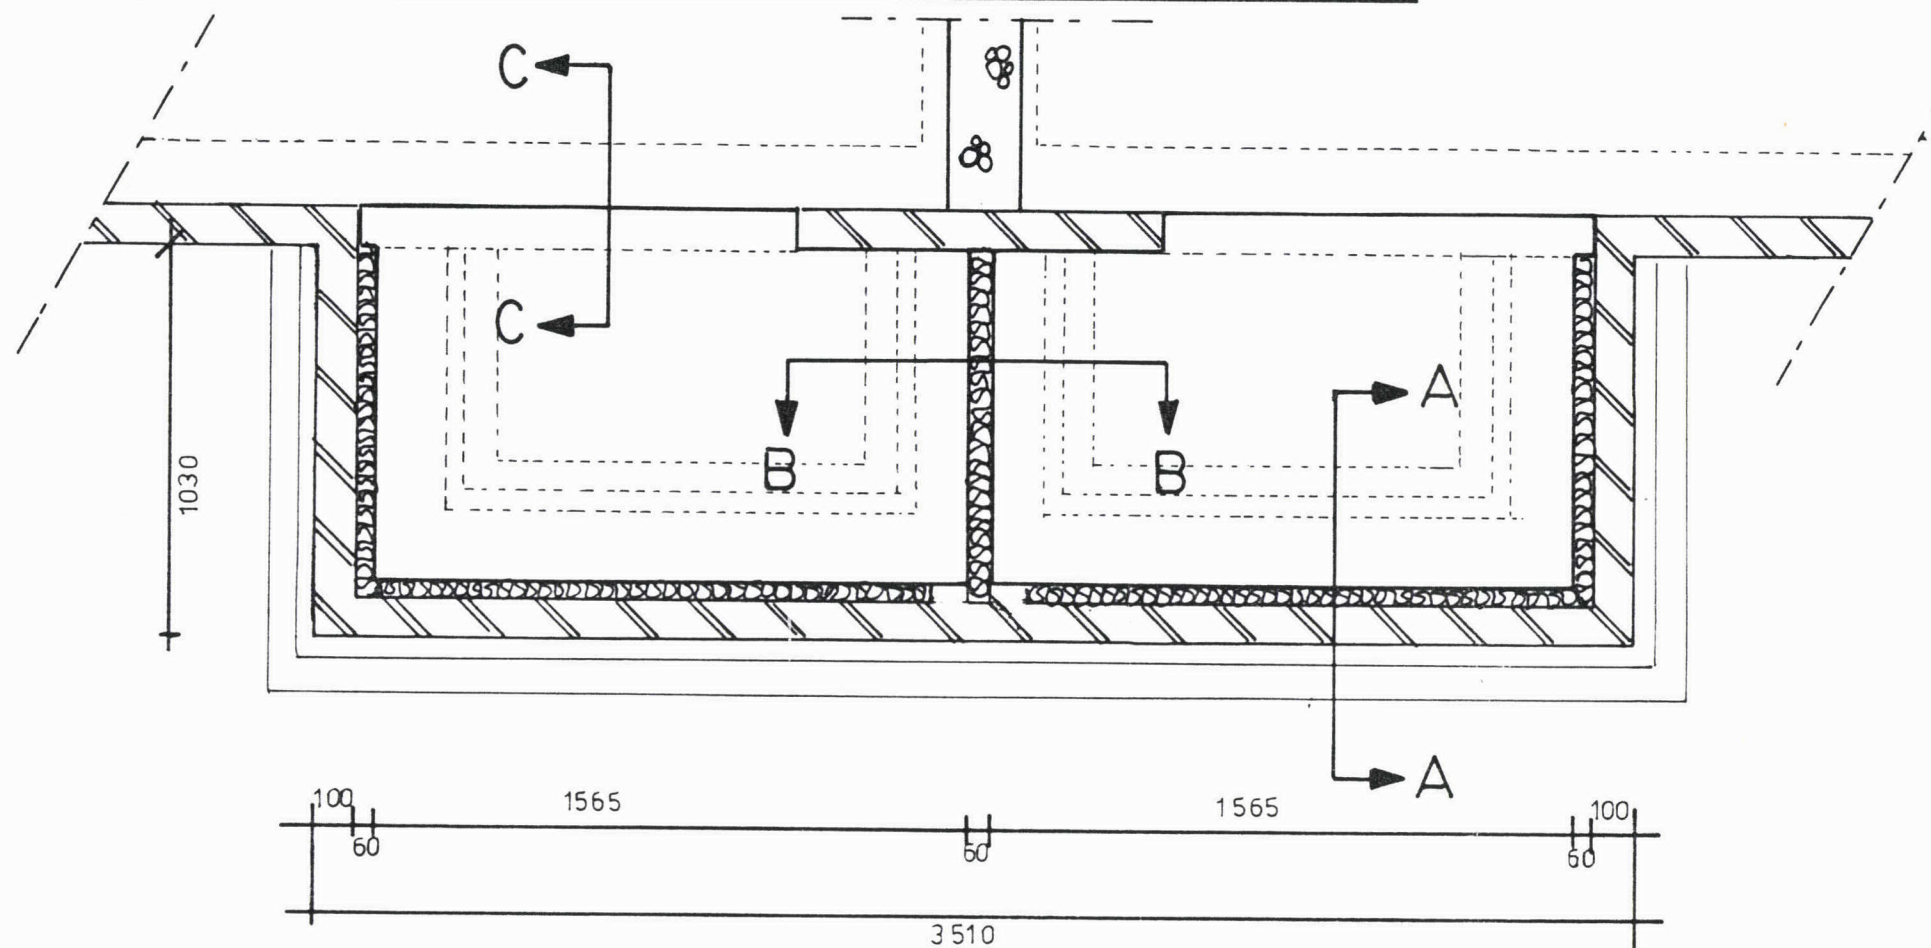


UITVOERING


- gemetselde fundering op een gestorte strook beton met krimpnet
- gestorte betonvloer dik 200 met een gepuntlast krimpnet FeB 48 hoh 150 $\phi 6$
- de vloer wordt gestort op een laag gestabiliseerd zand een laag bouwfolie met daarop Roof-mate[®] dik 70

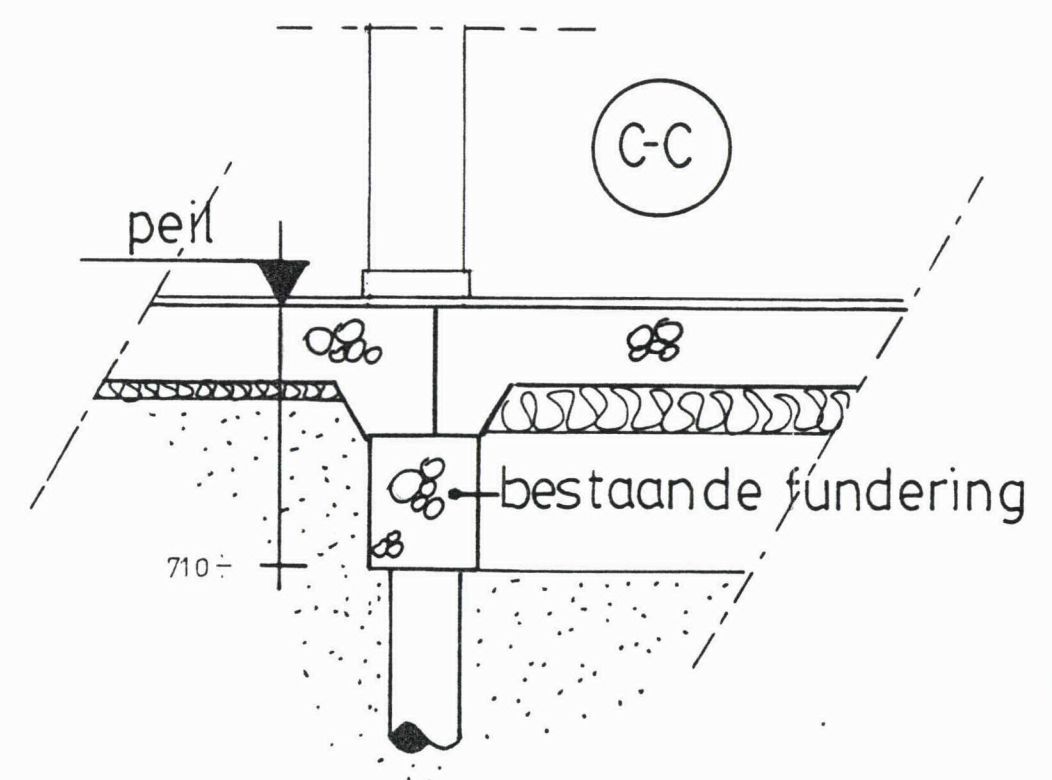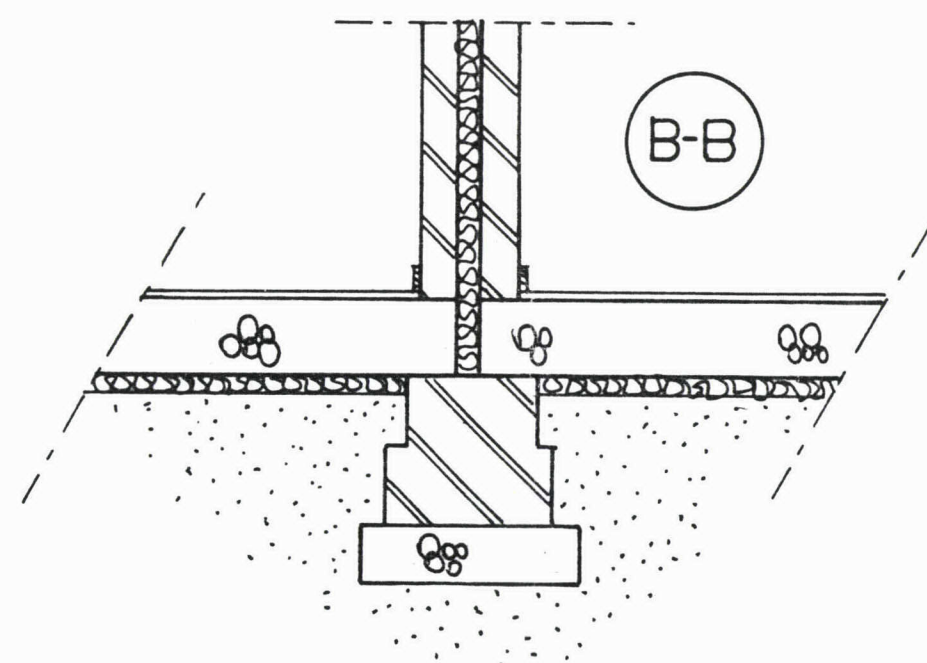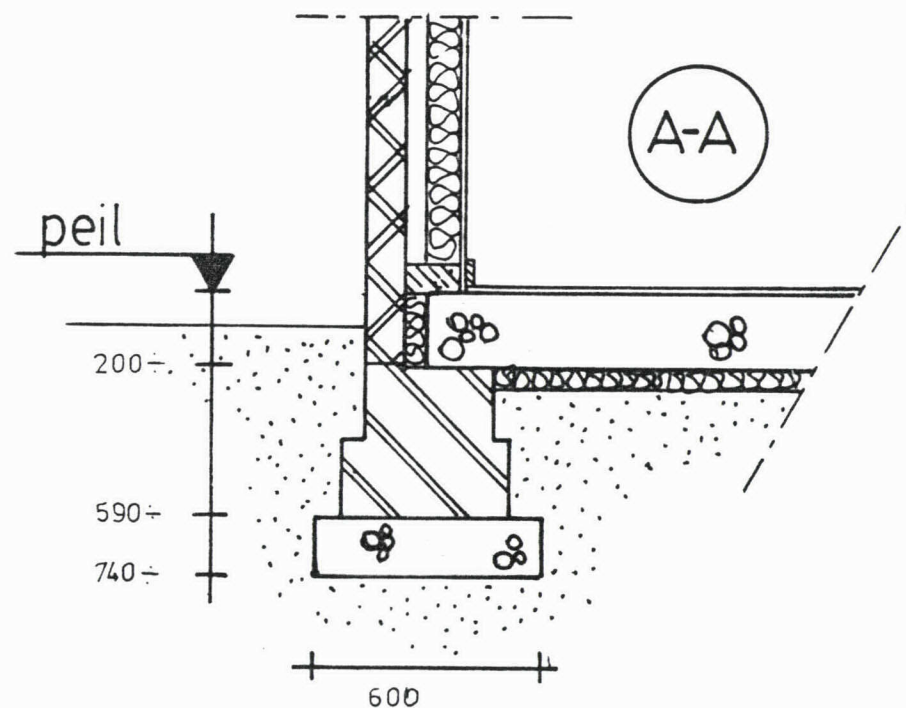


DOORSNEDEN 1:20

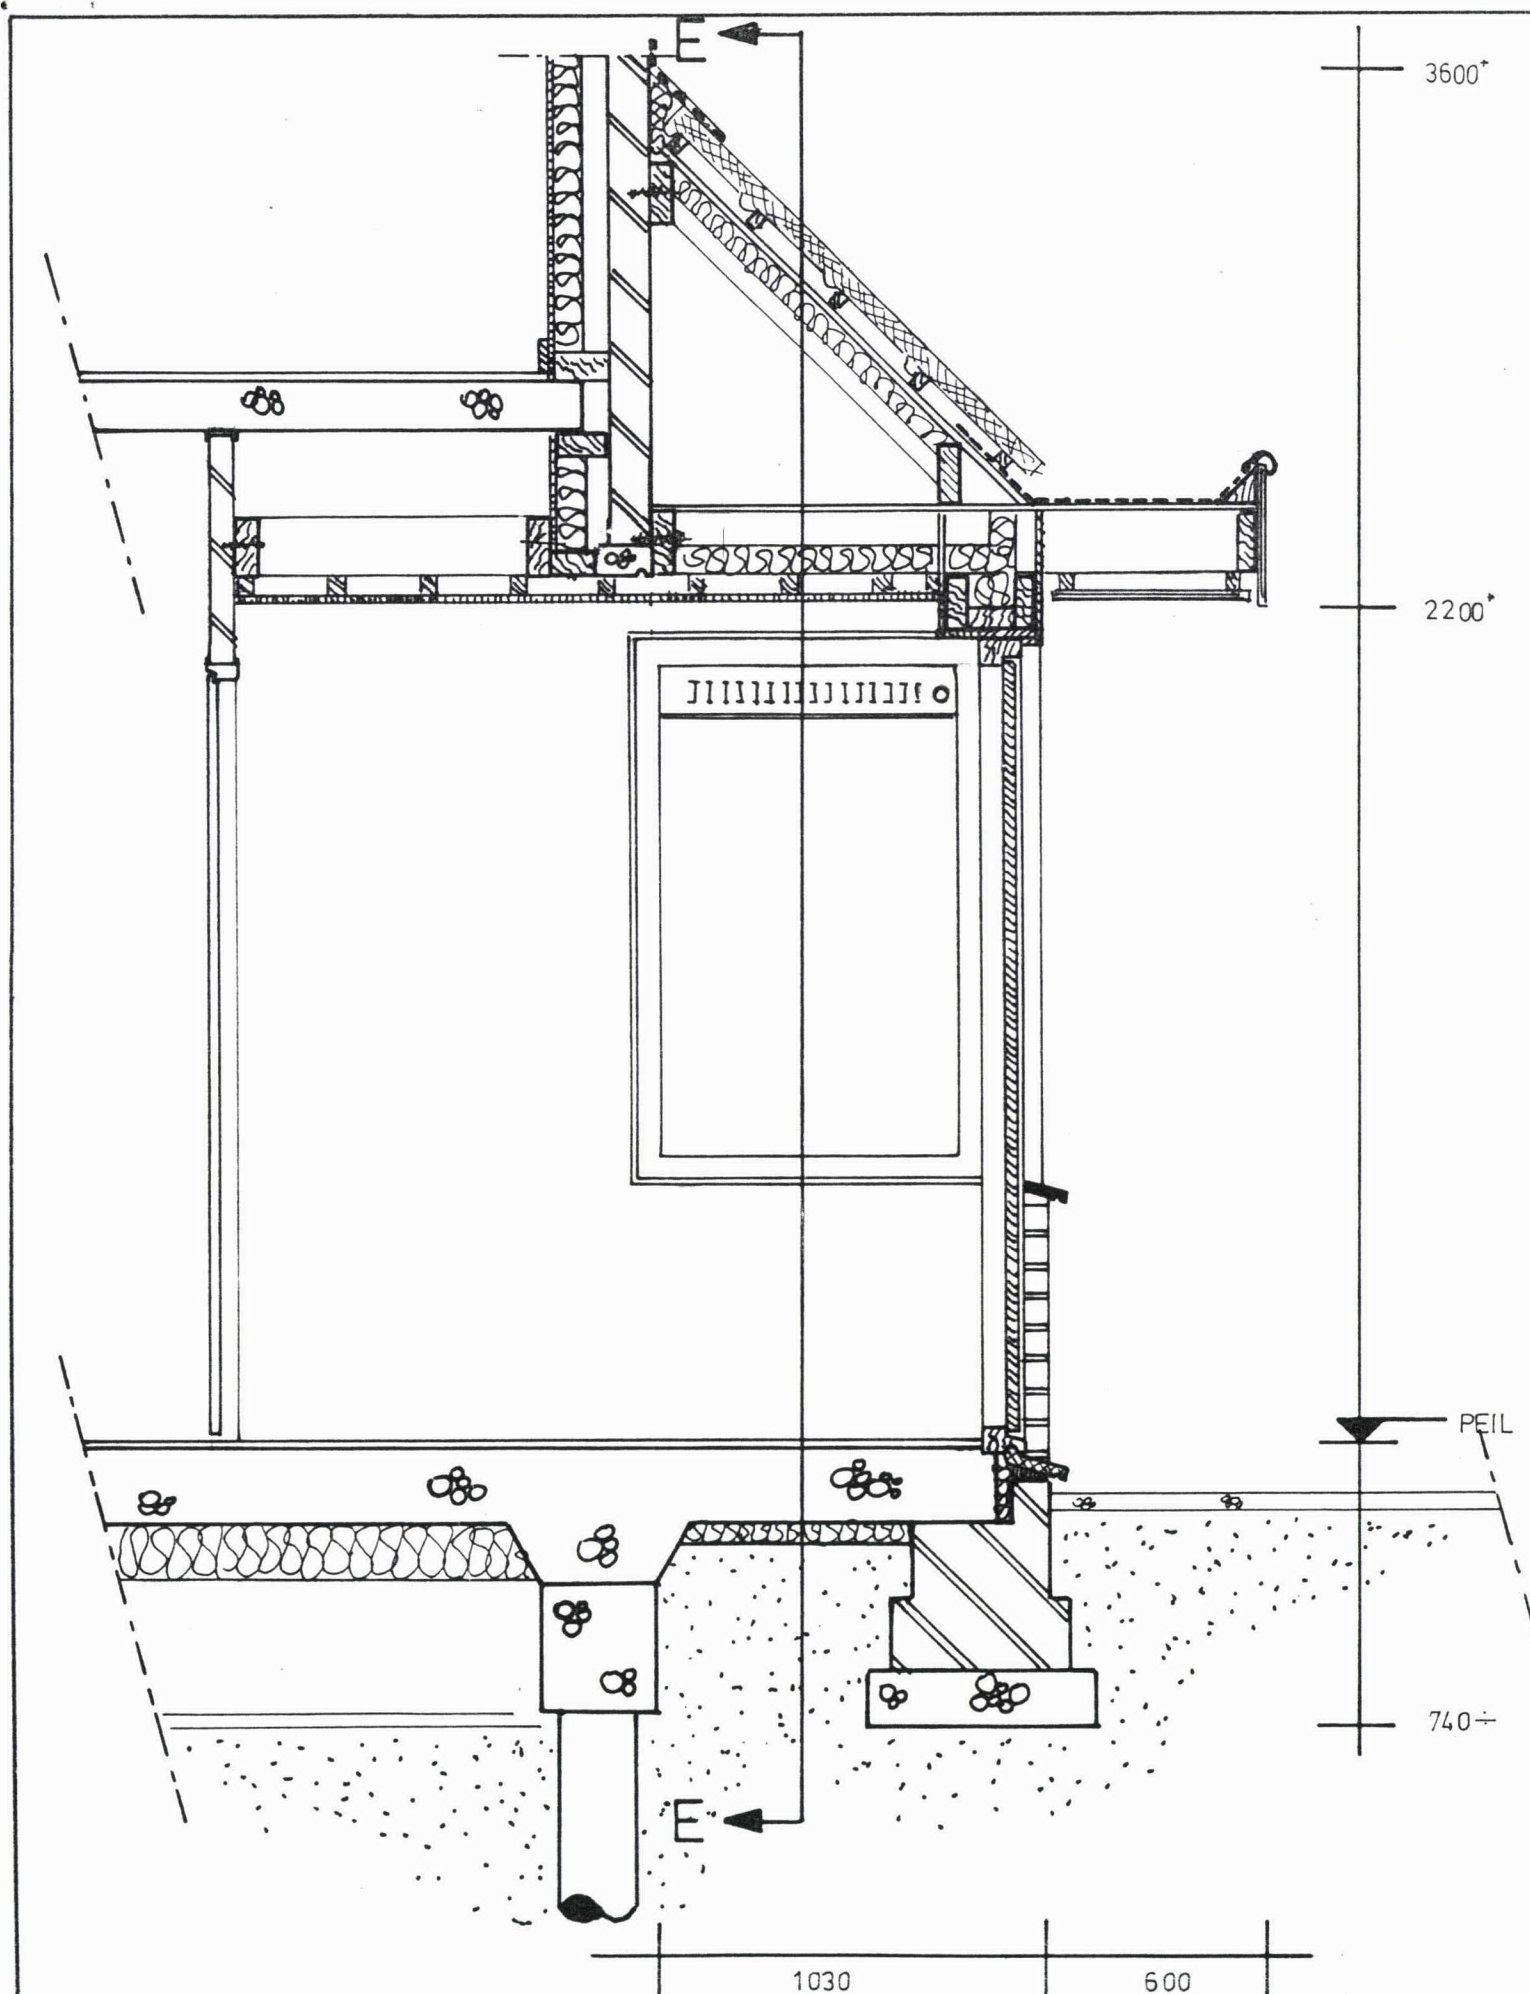

DOORSNEDE D-D 1:20

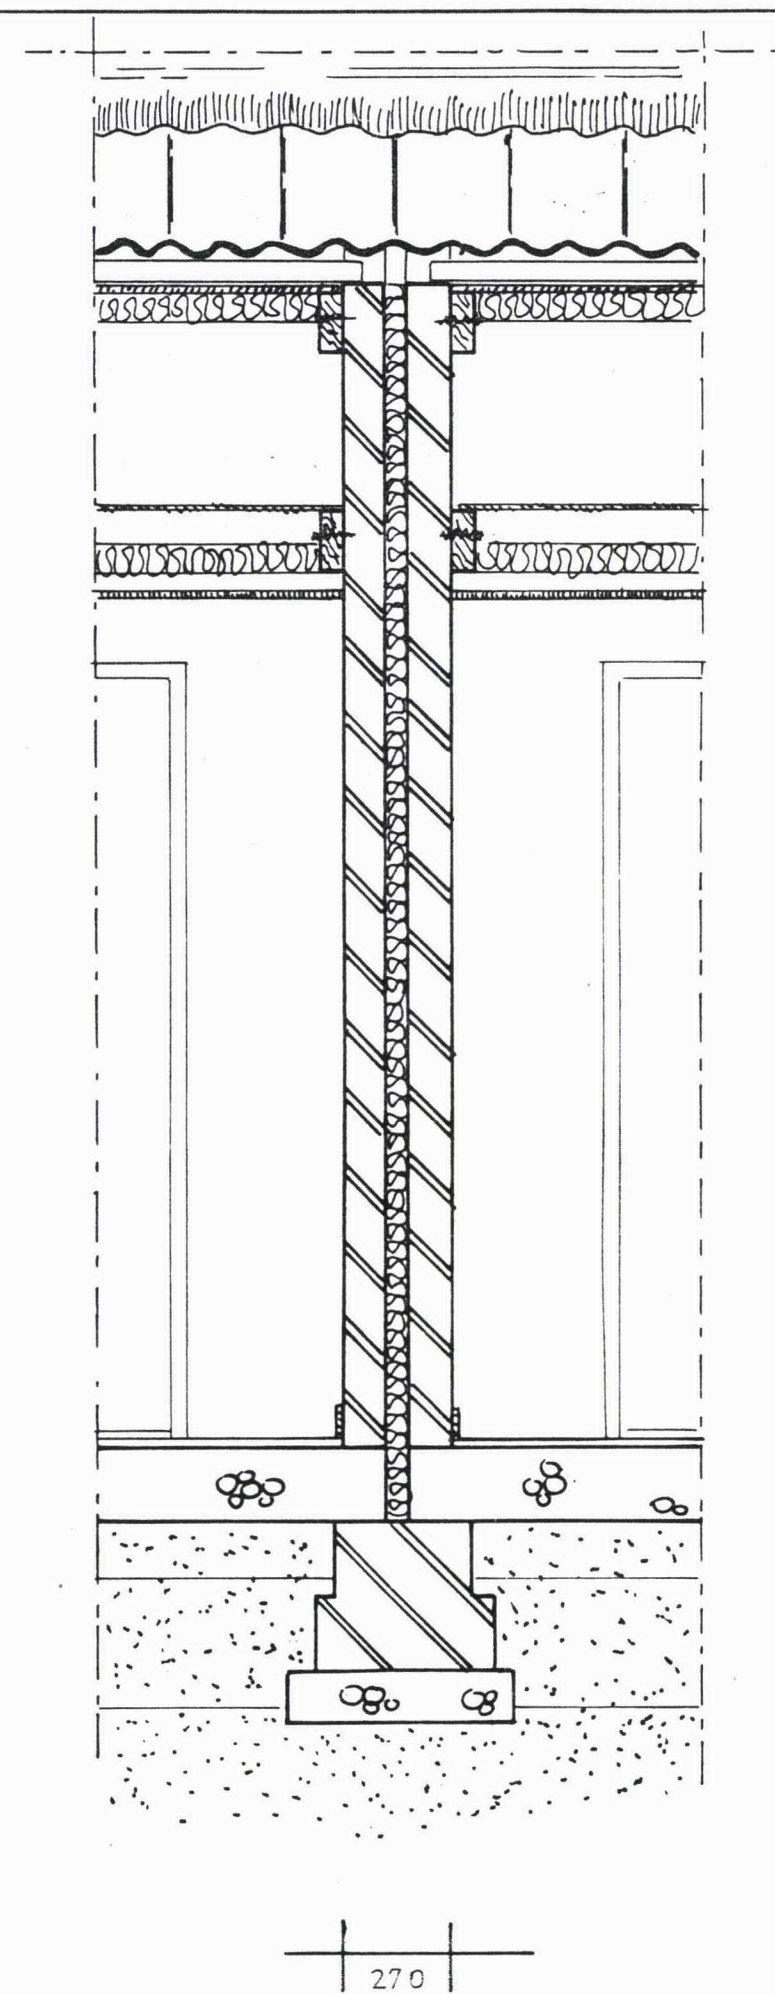

DOORSNEDE E-E 1:20

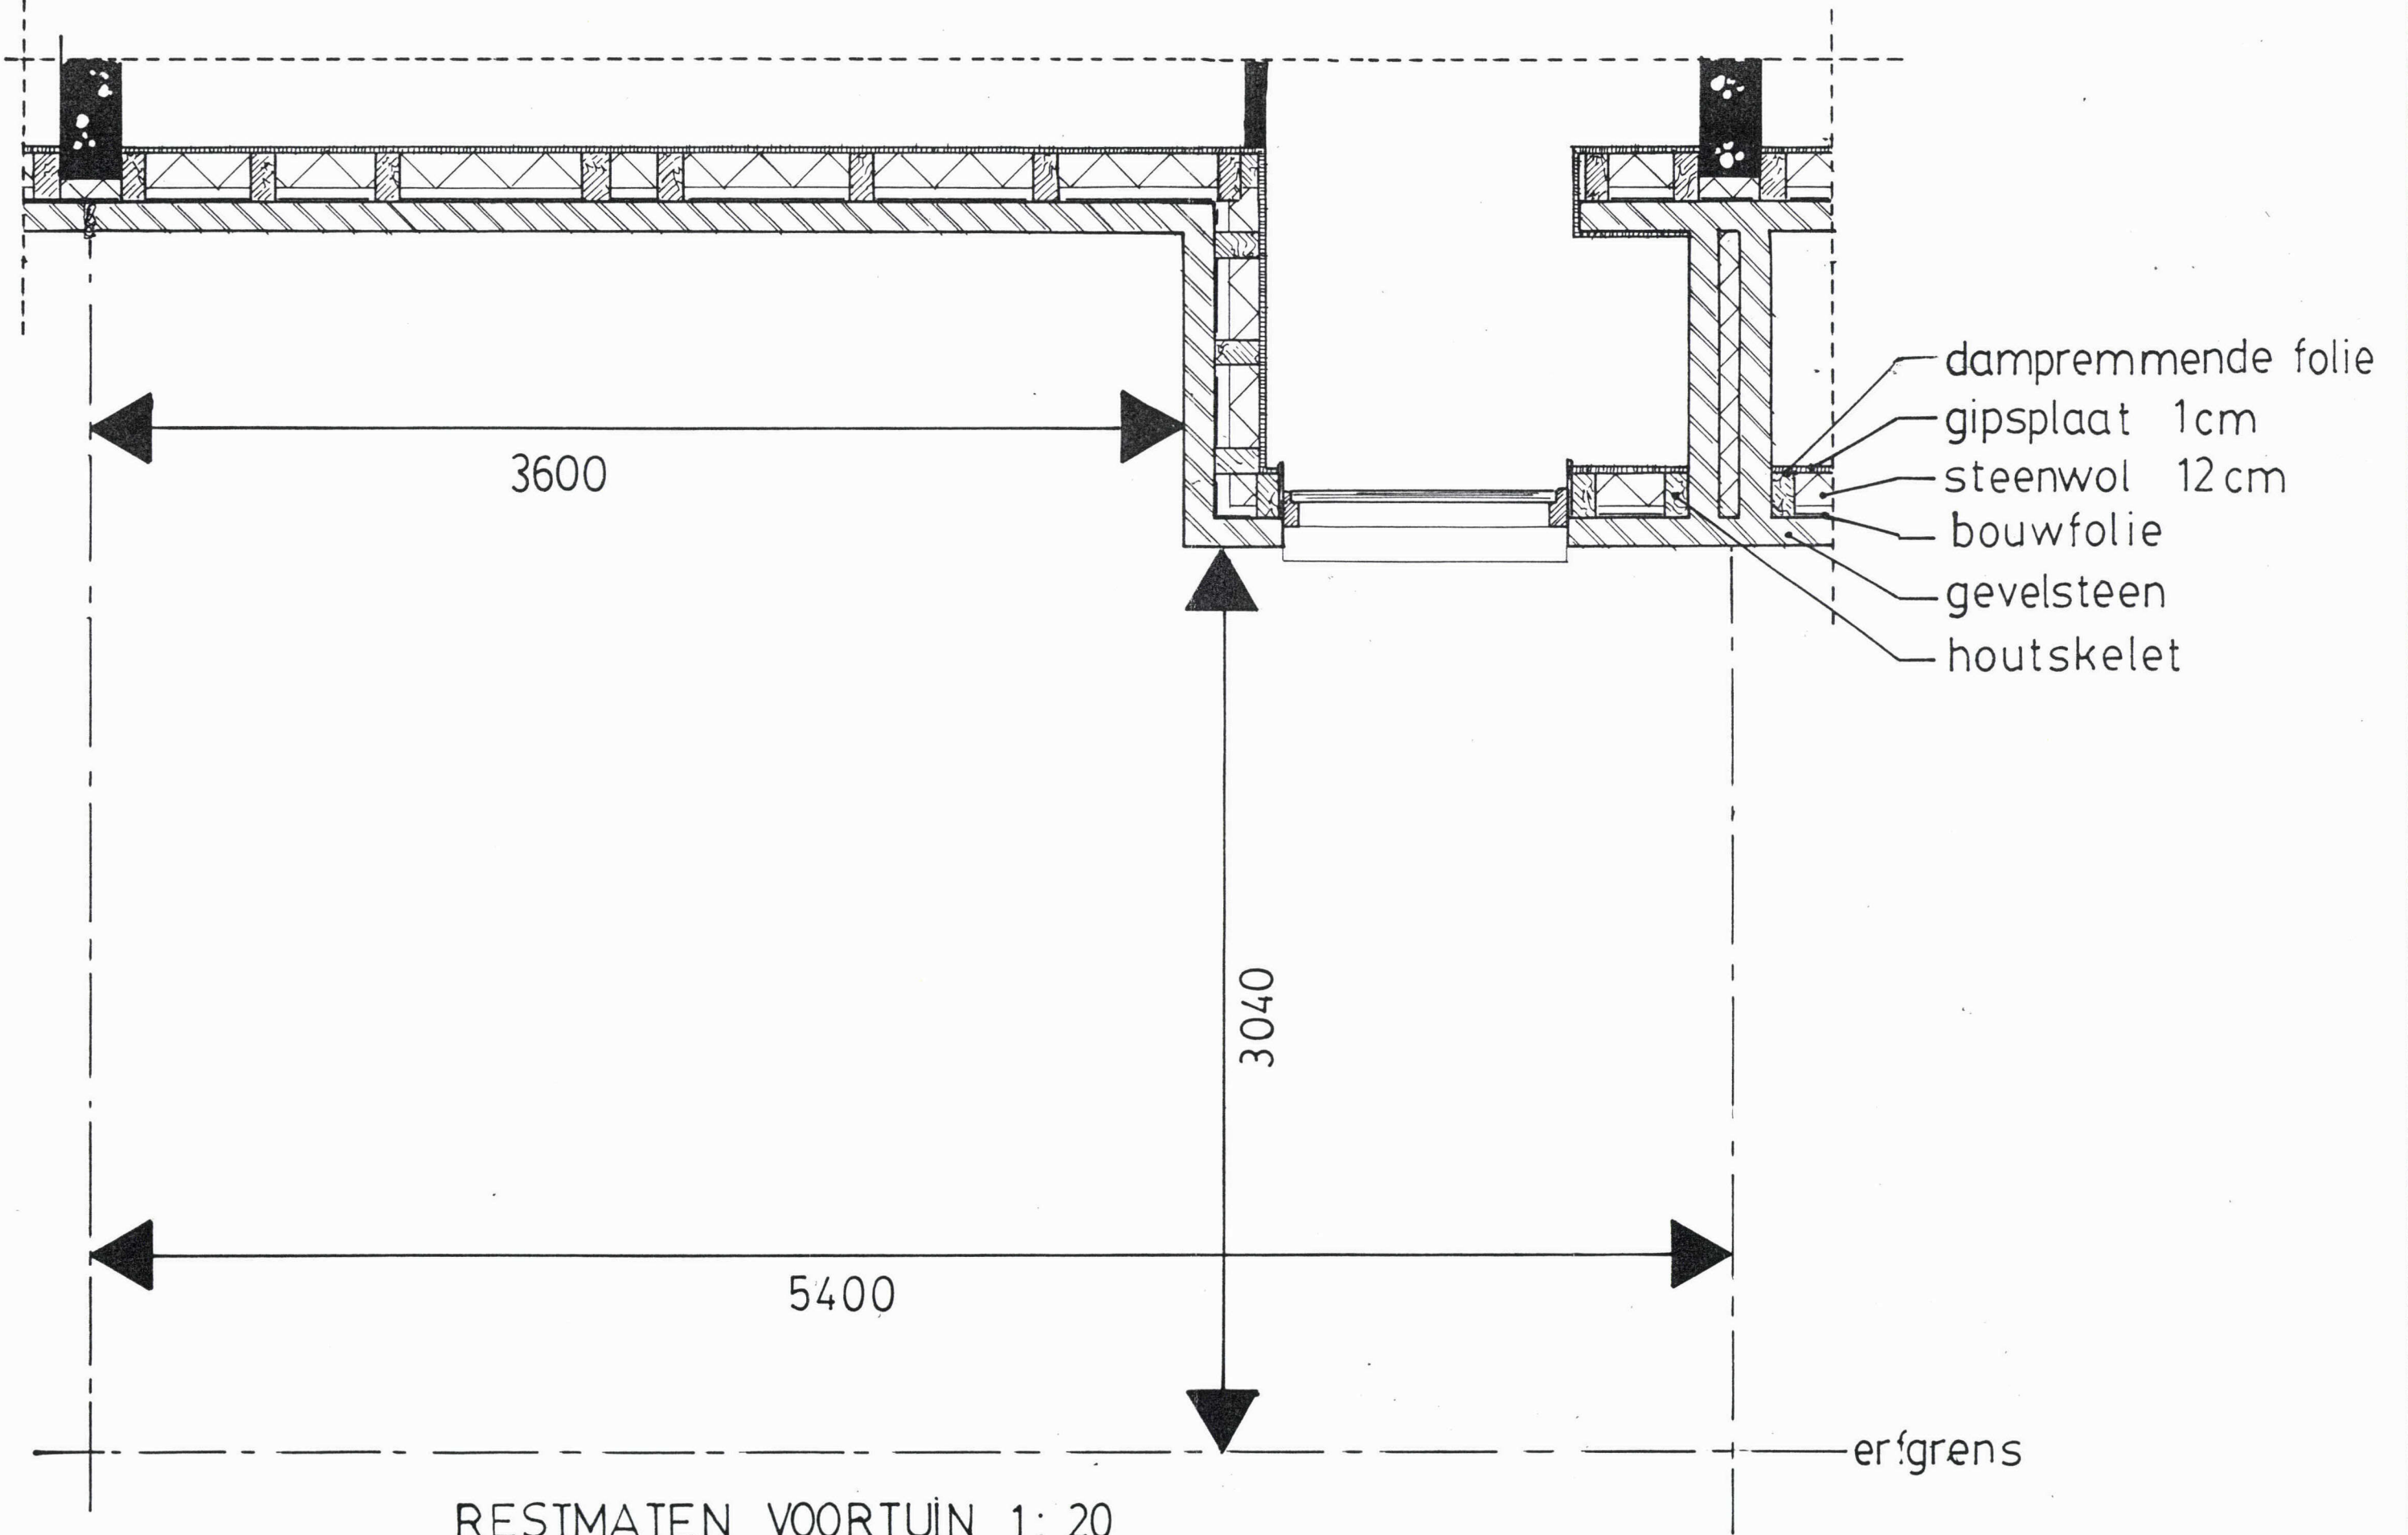

Behoort bij besluit van
de Raad van Heemskerk
B. en W. dd. 22 JAN 1993 no. 222/
Mij bekend. 1992
De Secretaris van Heemskerk,

[Handwritten signature]



Voorgevel type D .

Voor aanzicht Roosje Vontze

Voor accord
 C. J. Dekker
 Roosje Vossstr 9
 HEEMSKERK
 C. J. Dekker

Voor akkoord:
 E Buitenhuis
 Breedweil. III
 1963 Bl
 E. Buitenhuis


Voor akkoord J. W. M. Noom
 Roosje Vossstraat 24
 1963 CS Heemskerk

23-01-93

Voor Akkoord

E. J. Breukink
 R. Vossstr 8
 1963 CS Heemskerk

23-01-93

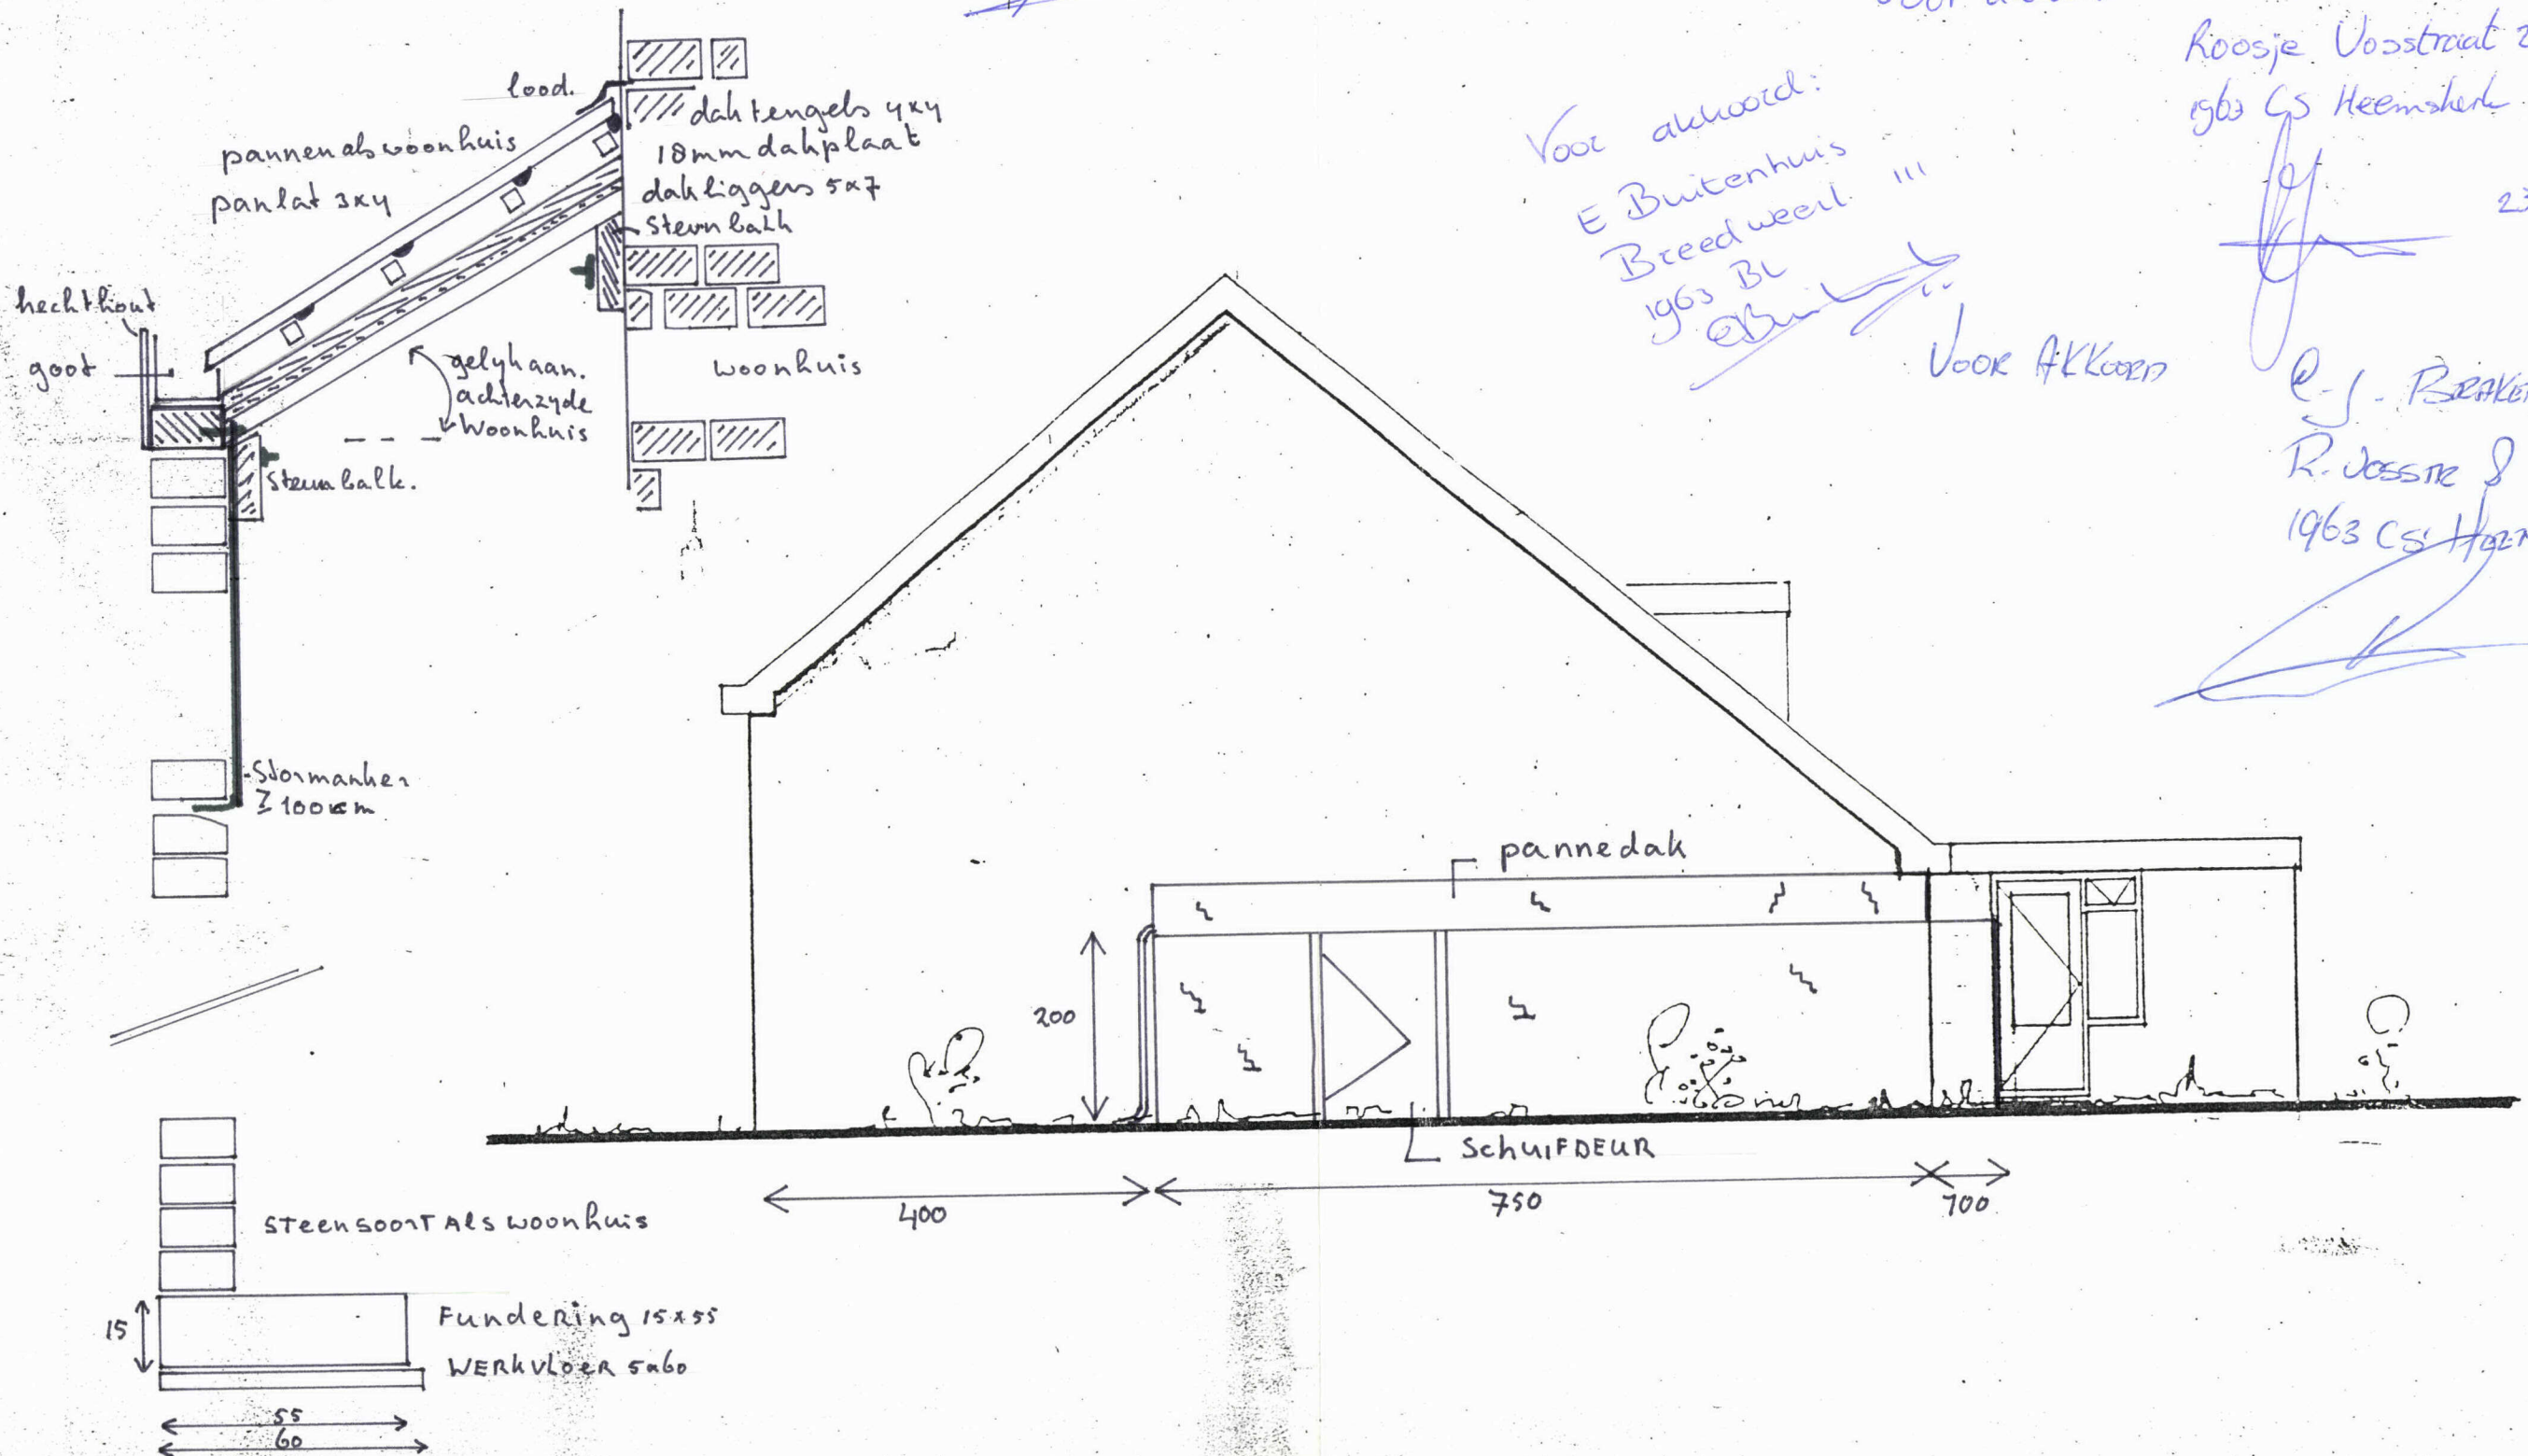

Zycaanzicht Roosje Vossstr 22