





BWT Tekening

3


Gemeente Heemskerk

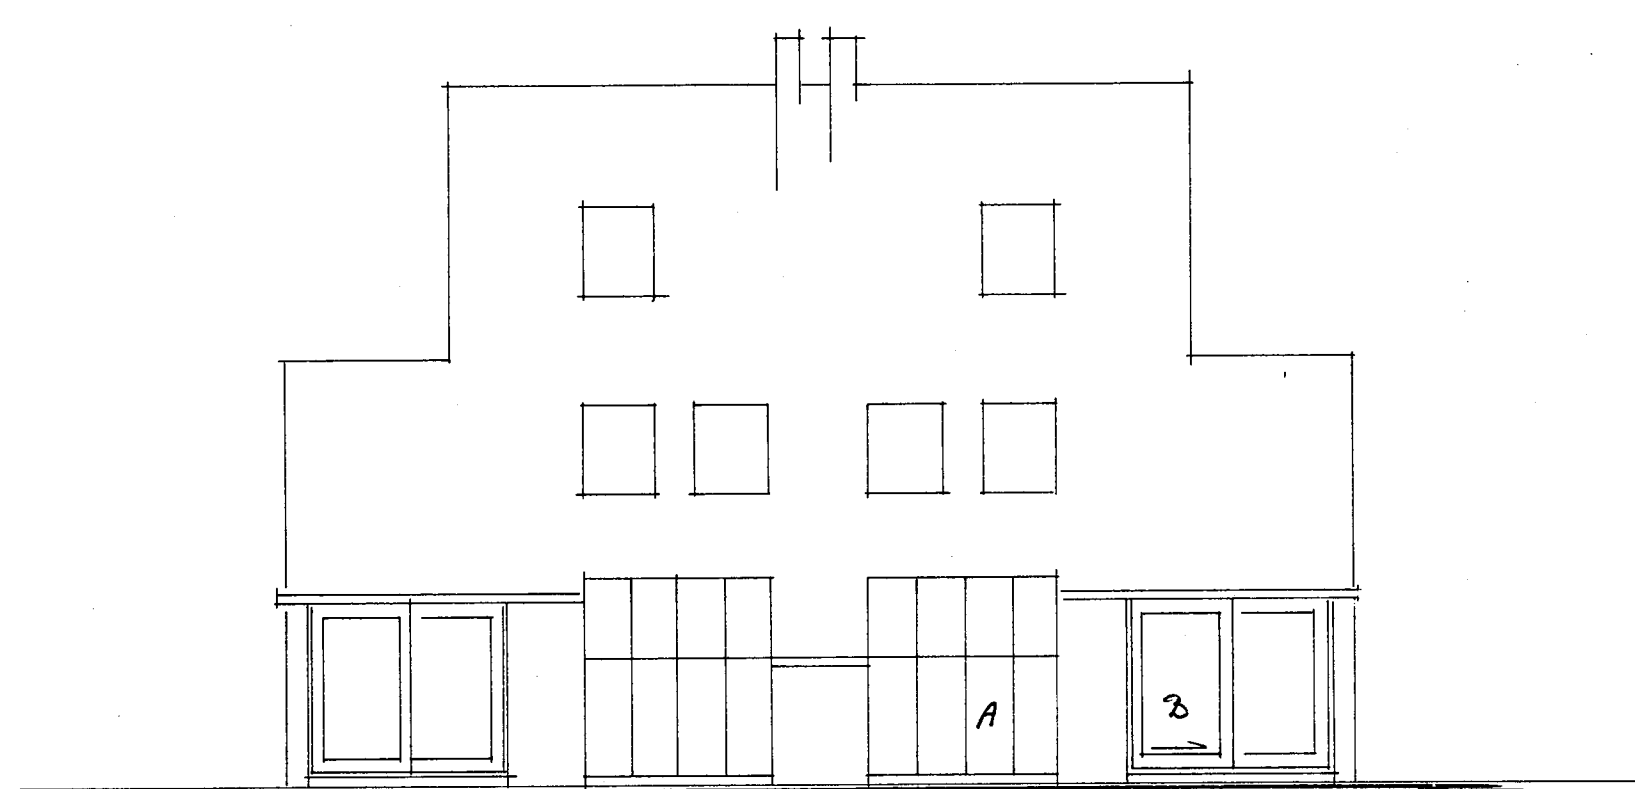


Best. Achtergevel

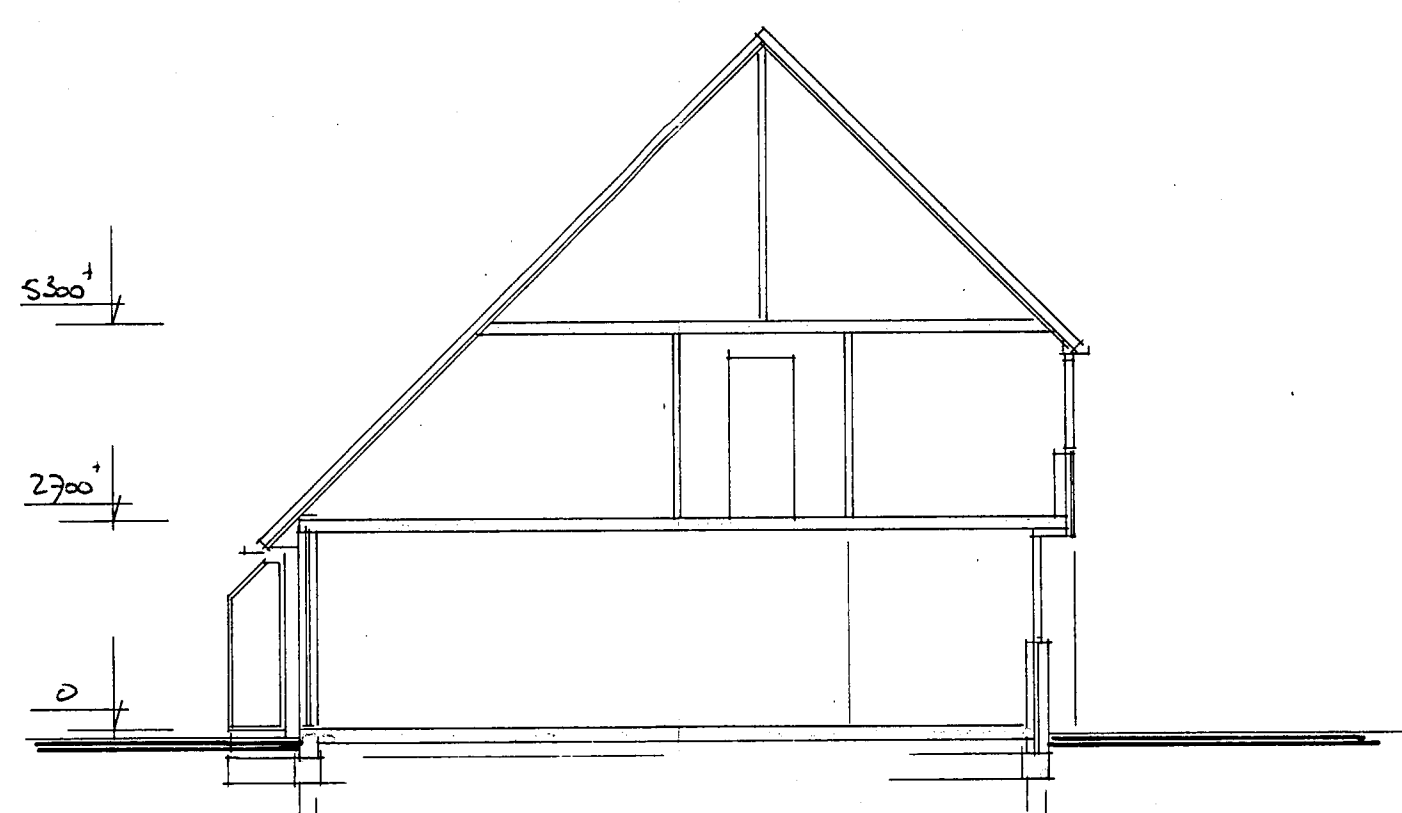


Best. Doorsnede

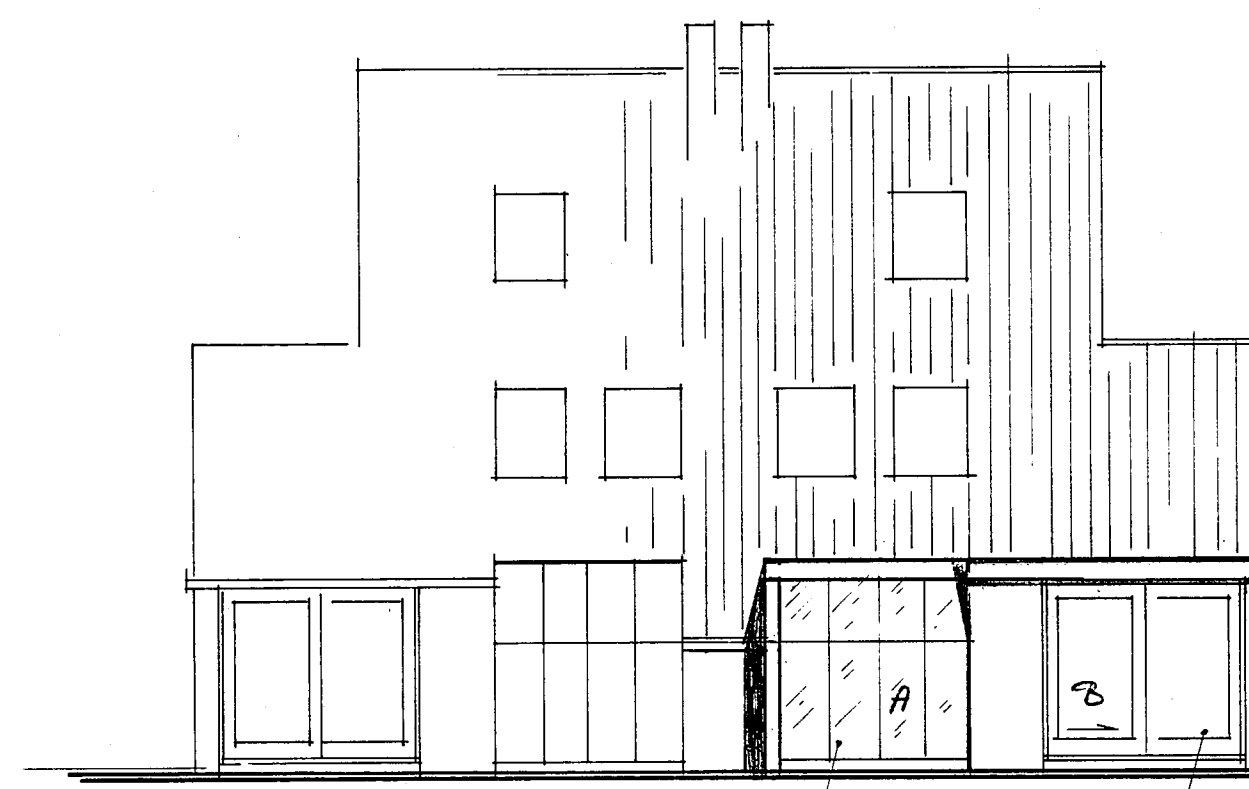


Gen. Achtergevel

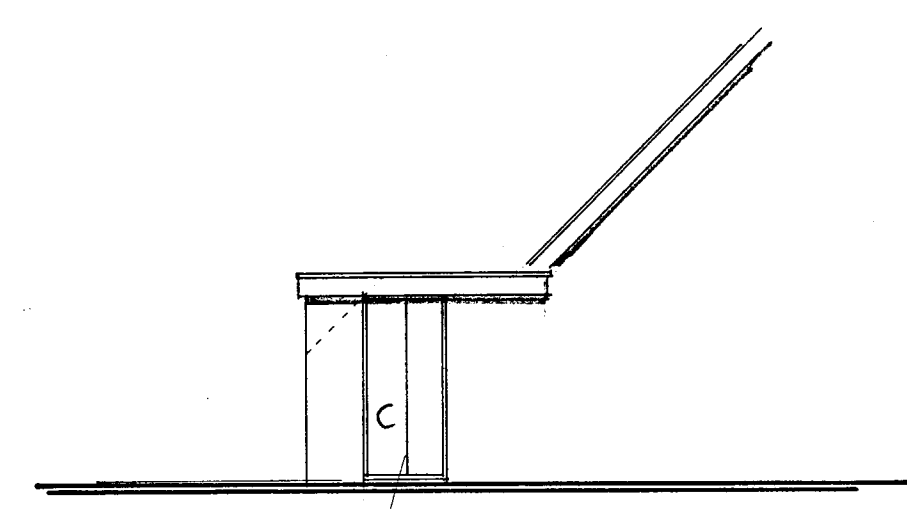


Gen. Zijgevel

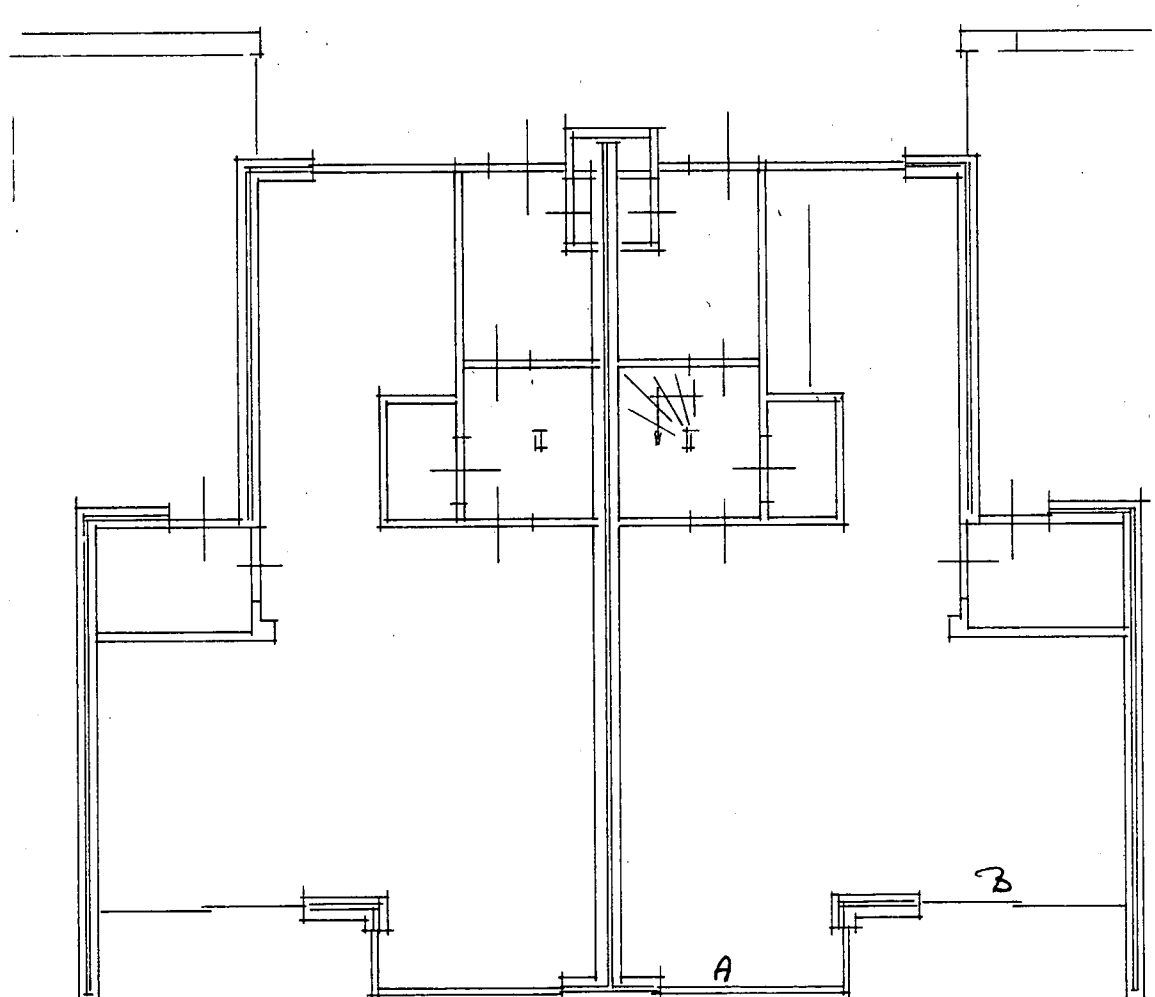


Best. Begane-Grond

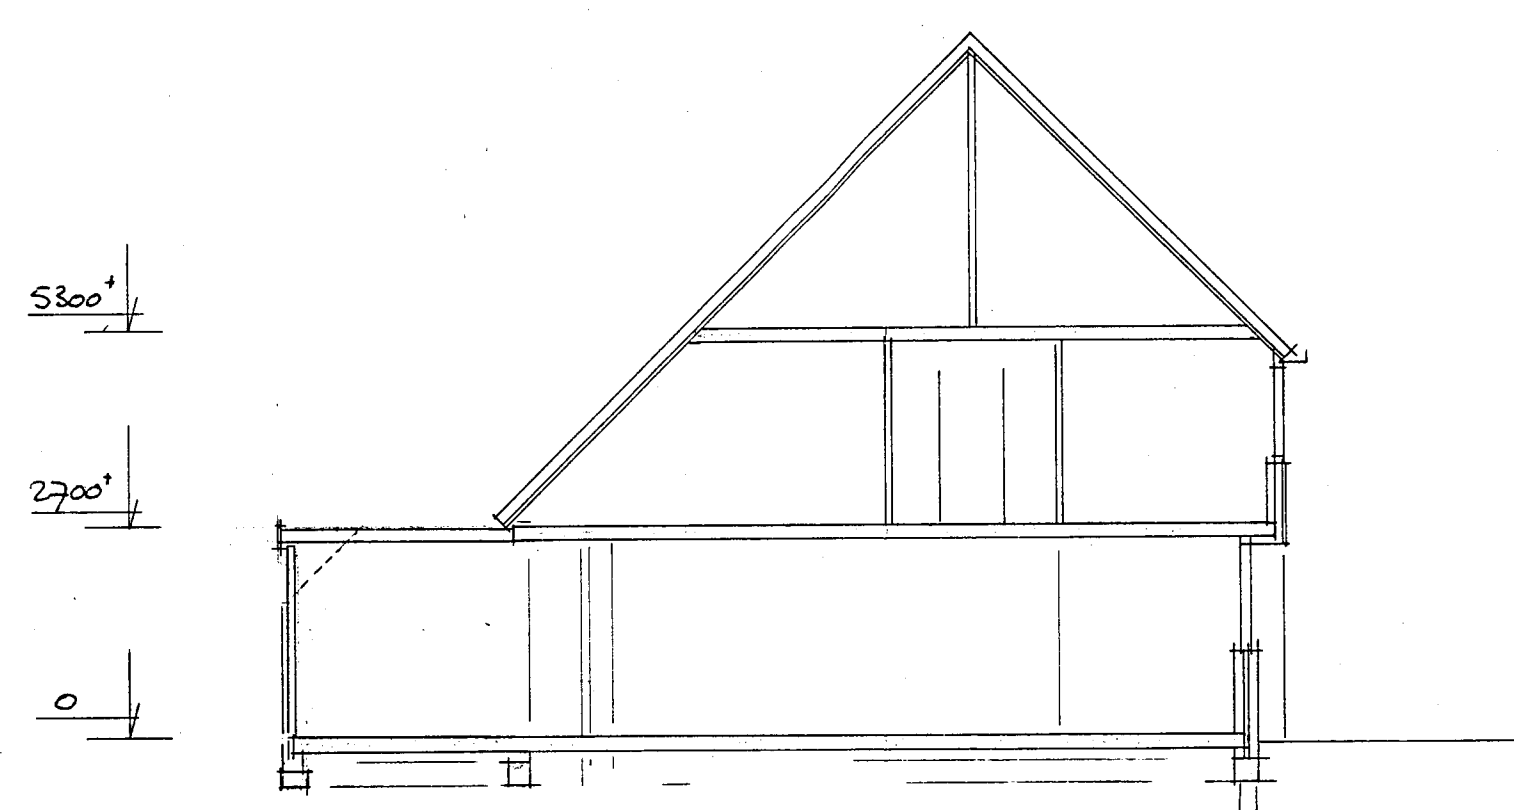


Gen. Doorsnede

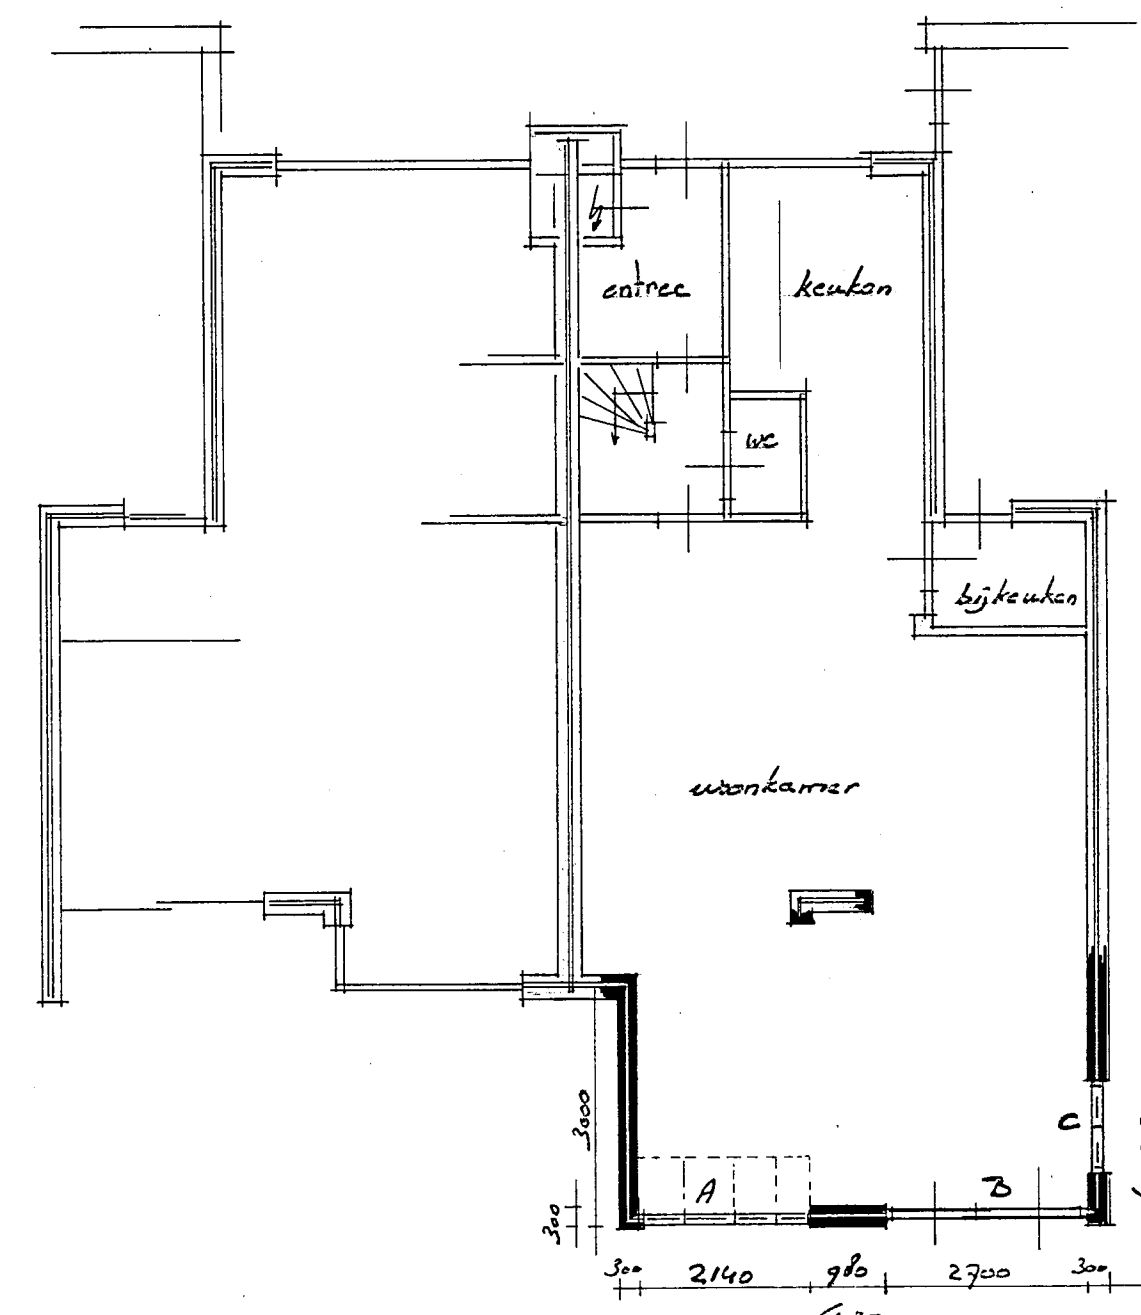


Gen. Begane-Grond

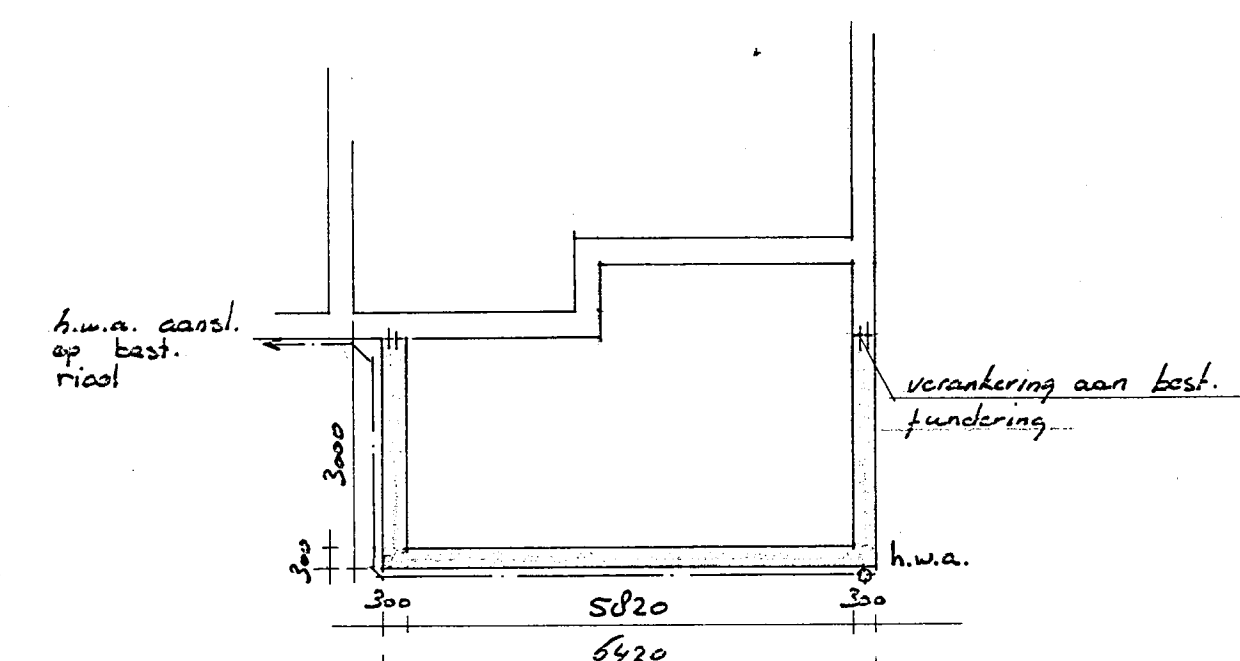


Fundering / Ruitering

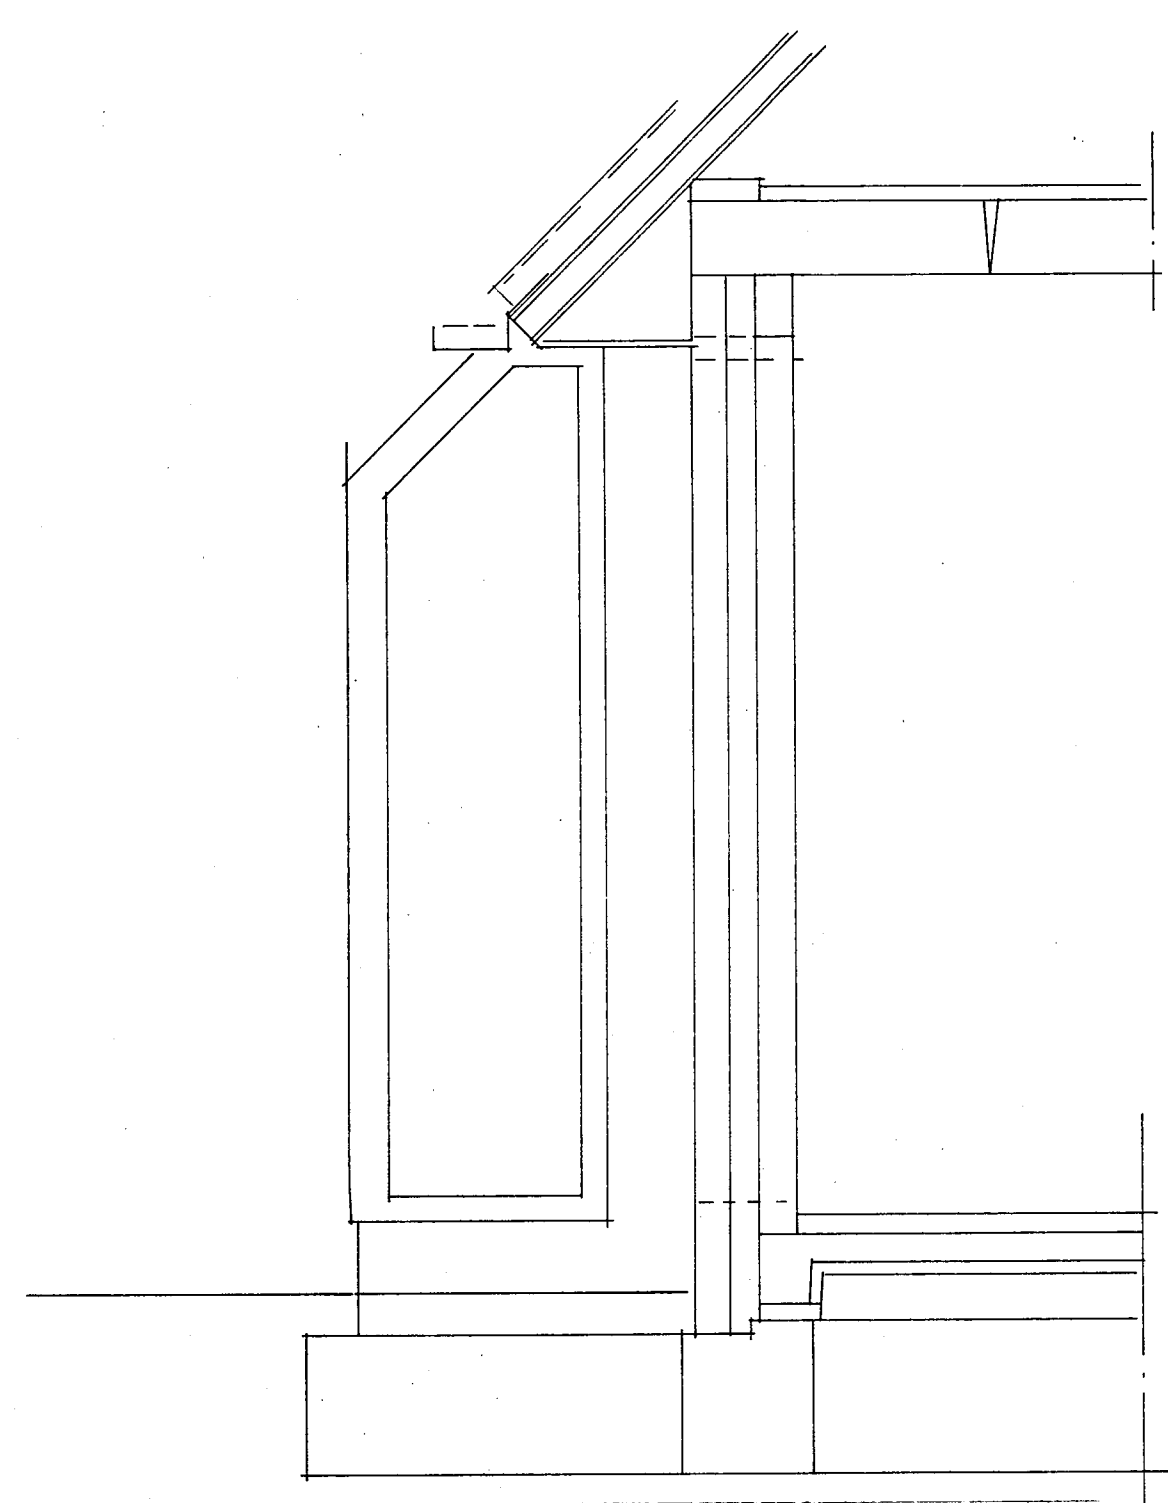


Bestaand

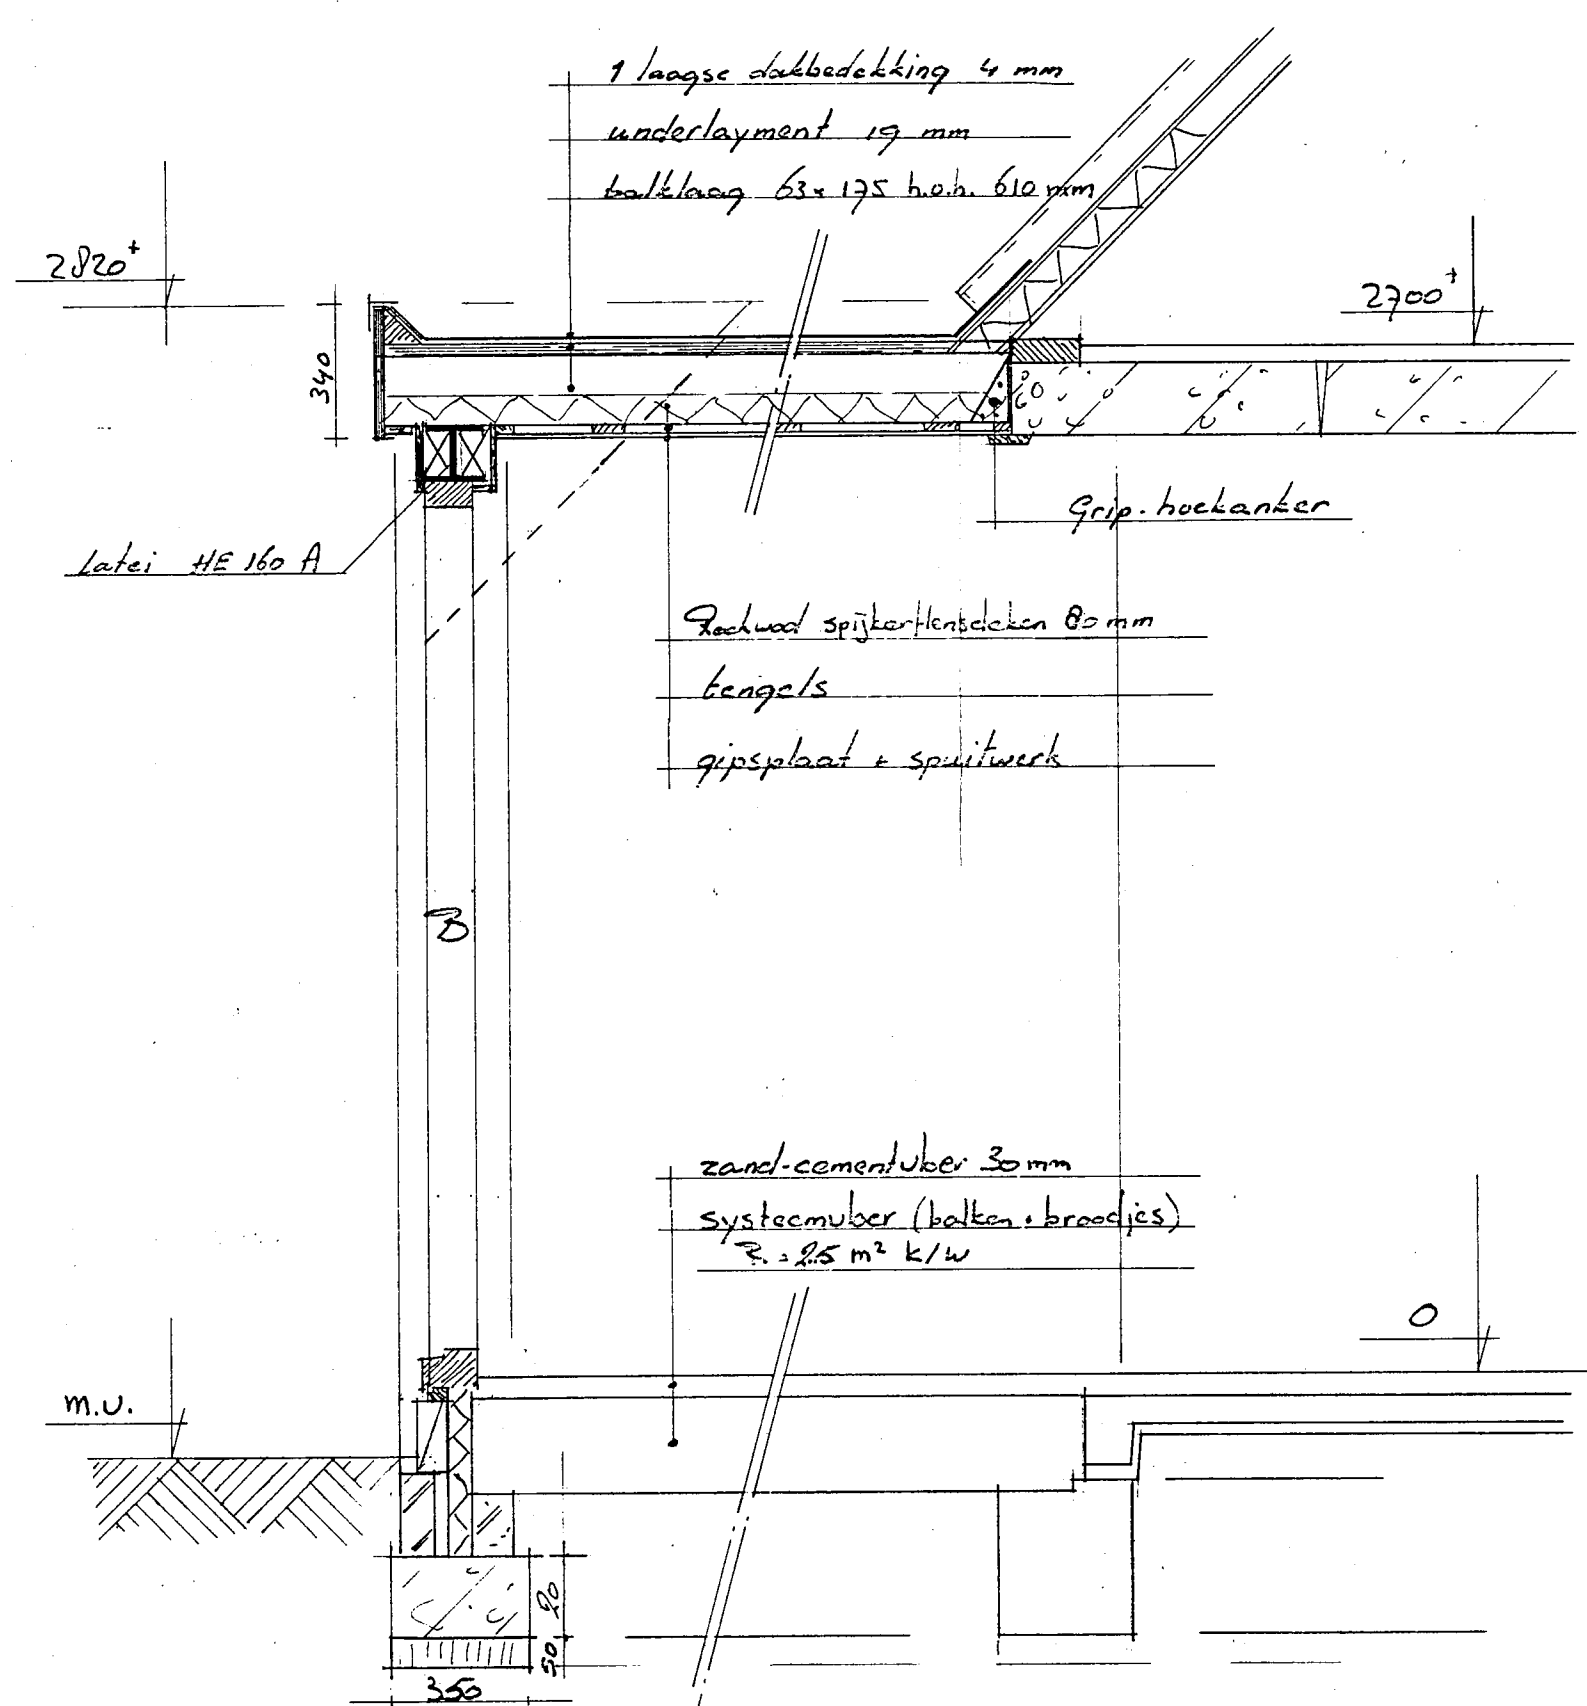


Details aanbouw

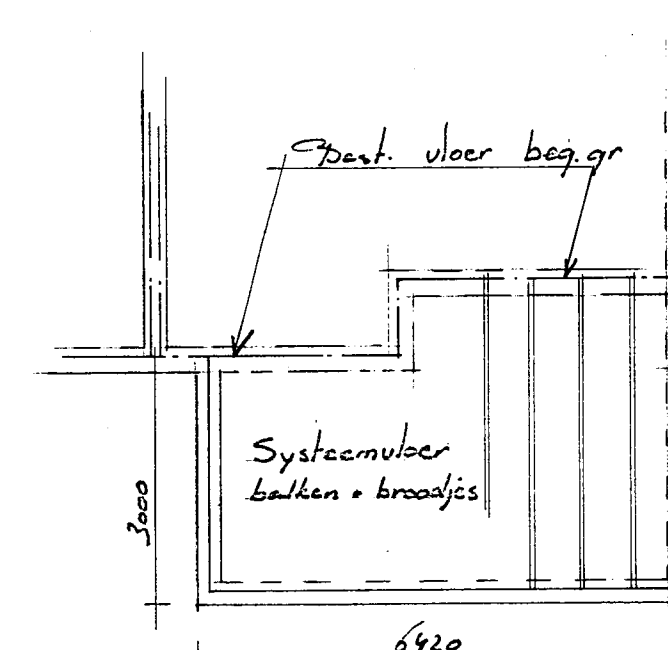

Begane-Grondvloer

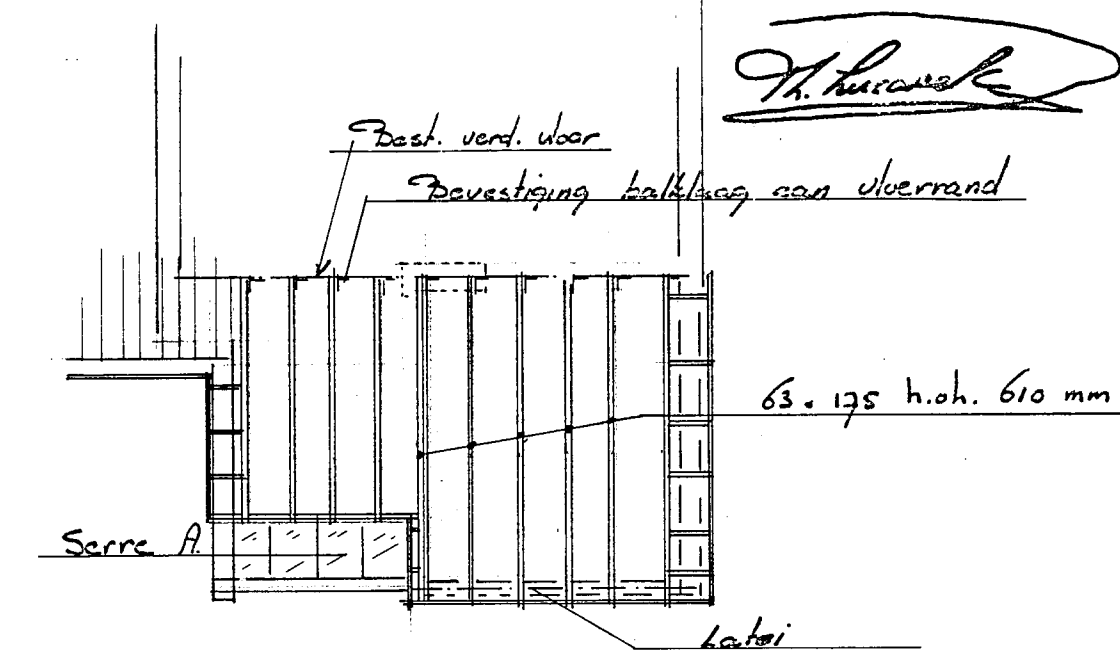

Traklaag Flat dak

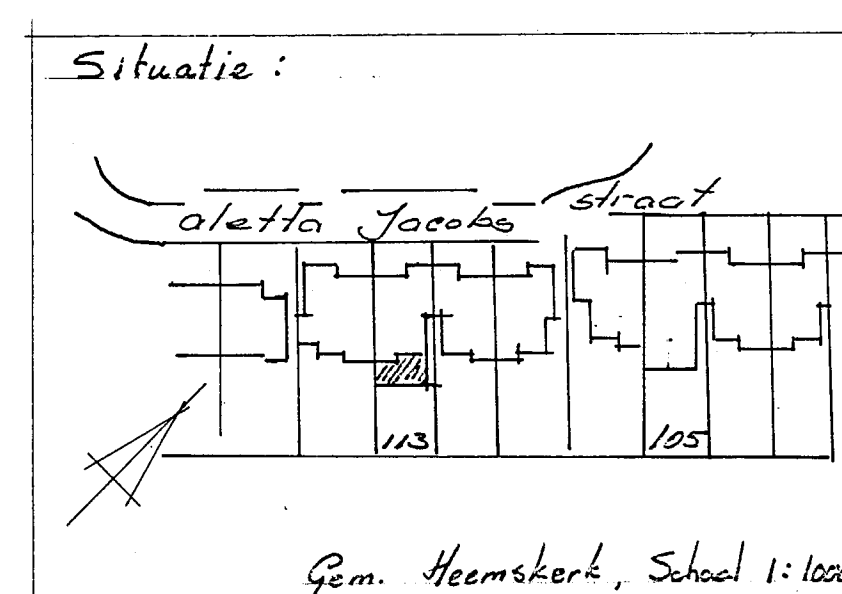

Situatie:

Alle bouwmaterialen en kleuren aan te passen aan de bestaande toestand.

INGEKOMEN: 14 JUNI 1993

Plan voor het gedeeltelijk veranderen van de woning			
aan A. Jacobsstraat 113 te Heemskerk			
Opdrachtgever:	Schaal 1:100-16	Datum juni 1993	Blad:
Tam. J.C. Klaassen			1

Behoort bij besluit van de Raad van Heemskerk, E. en W., dd. 25 AUG. 1993, no. 1093. Mij bekend. De Secretaris van Heemskerk.

[Handwritten signature]