





BWT Tekening

3

Gemeente Heemskerk

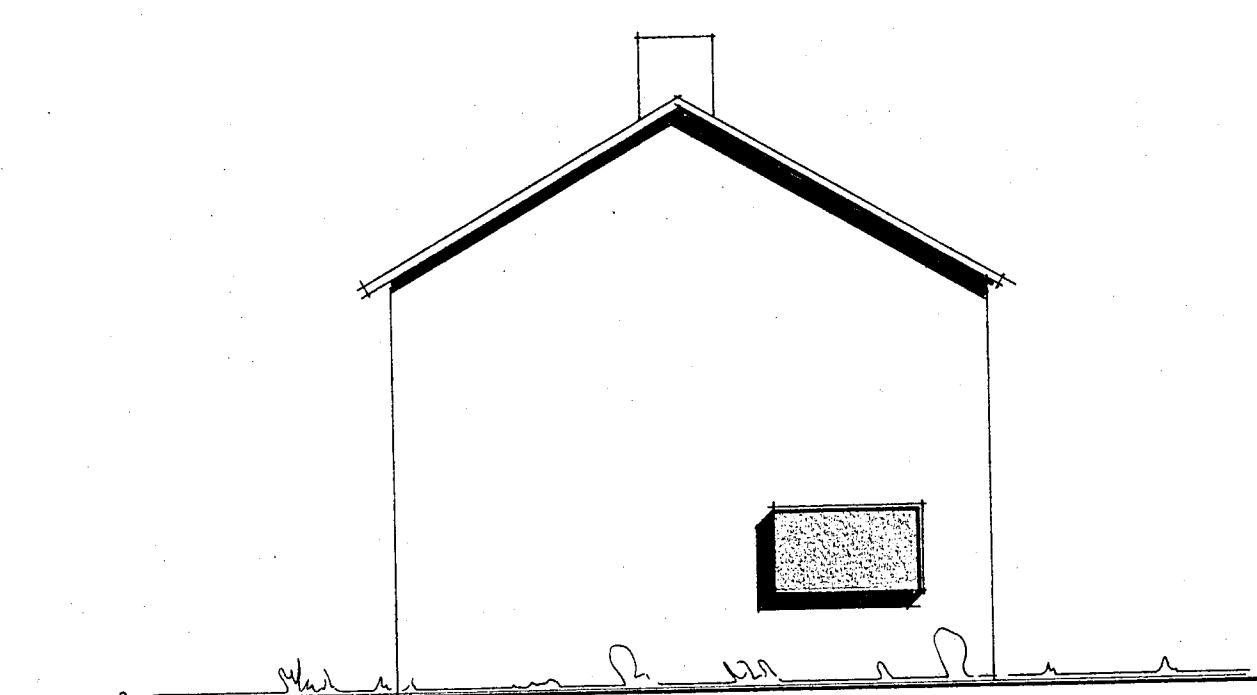


zygevel - oud

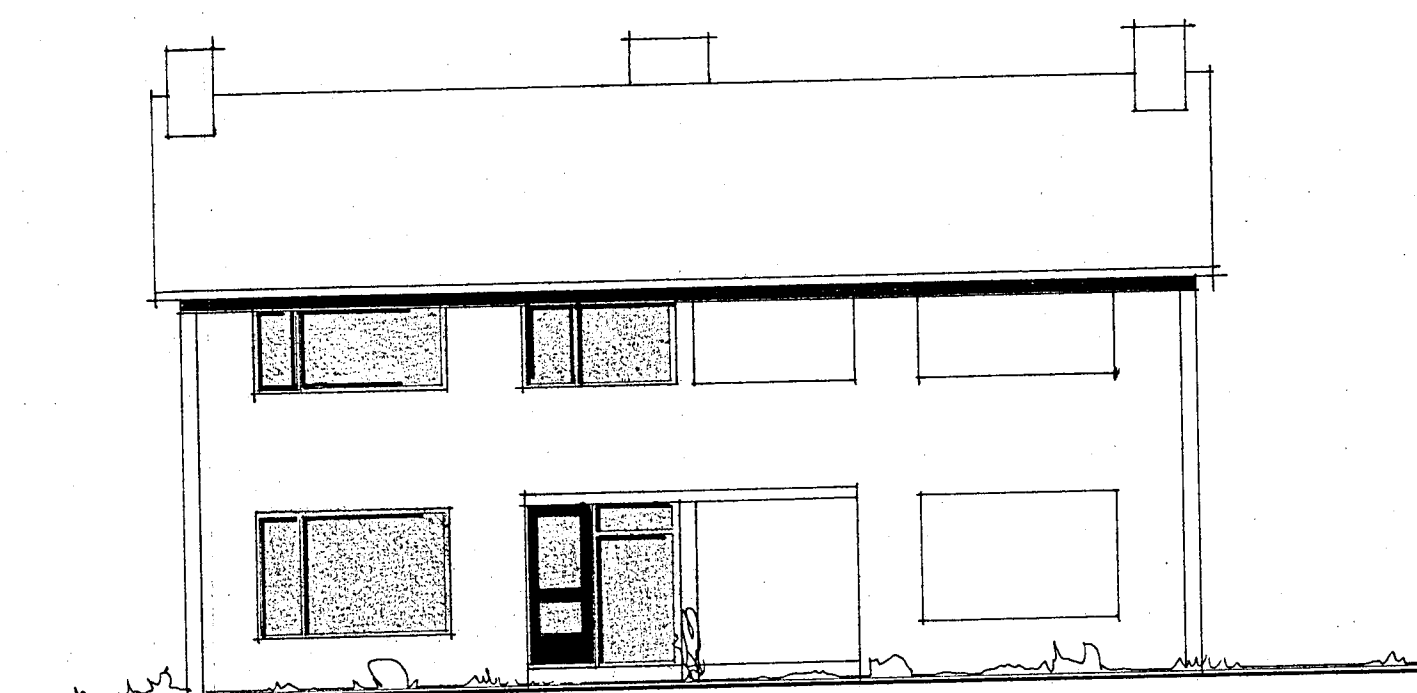


voorgevel




achtergevel - oud

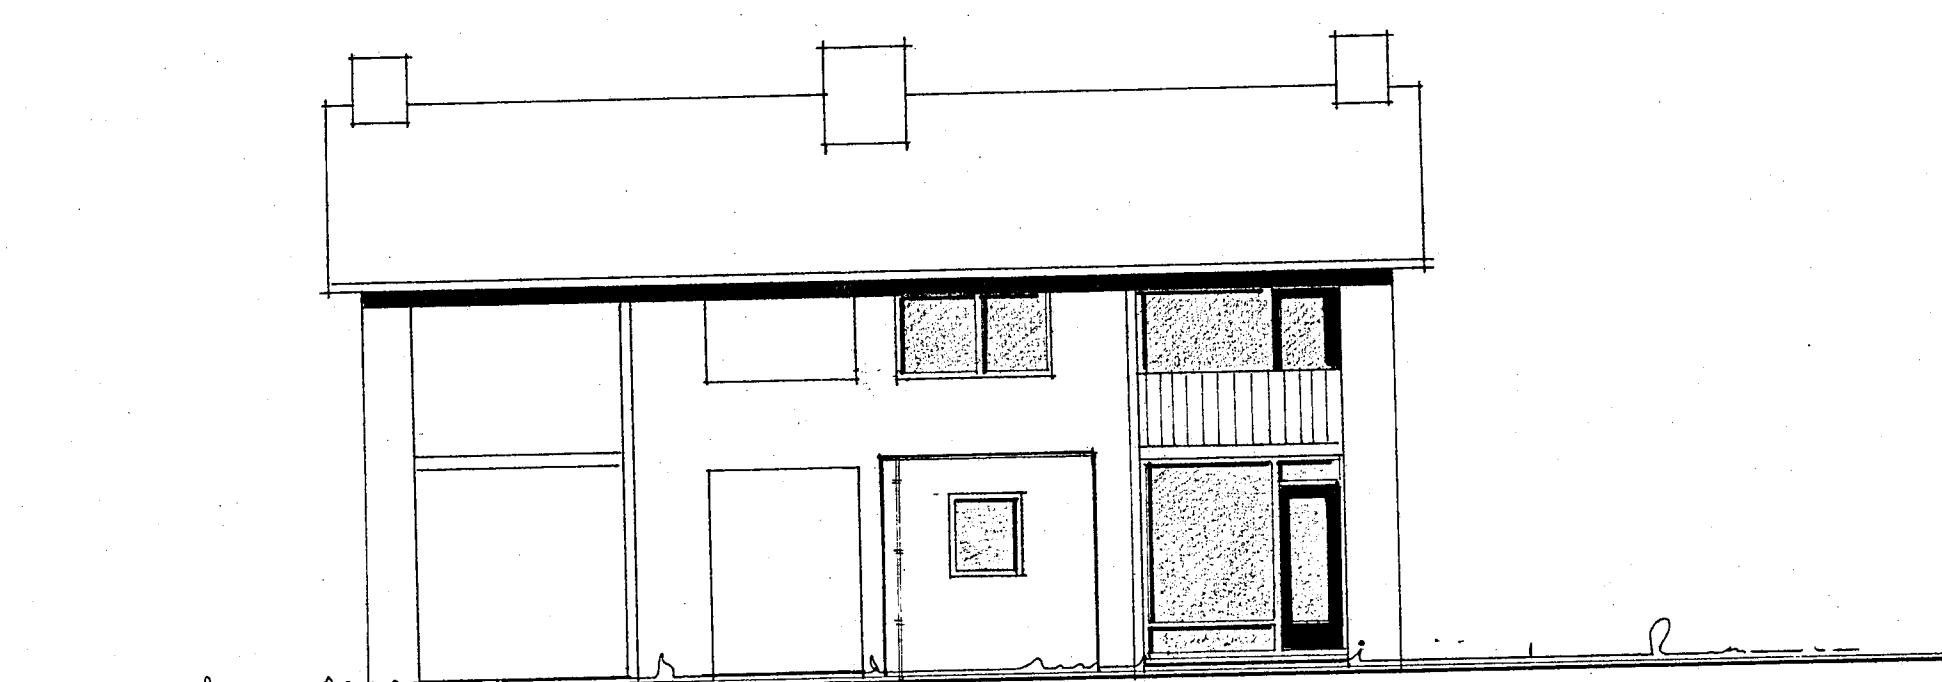


achtergevel - nieuw

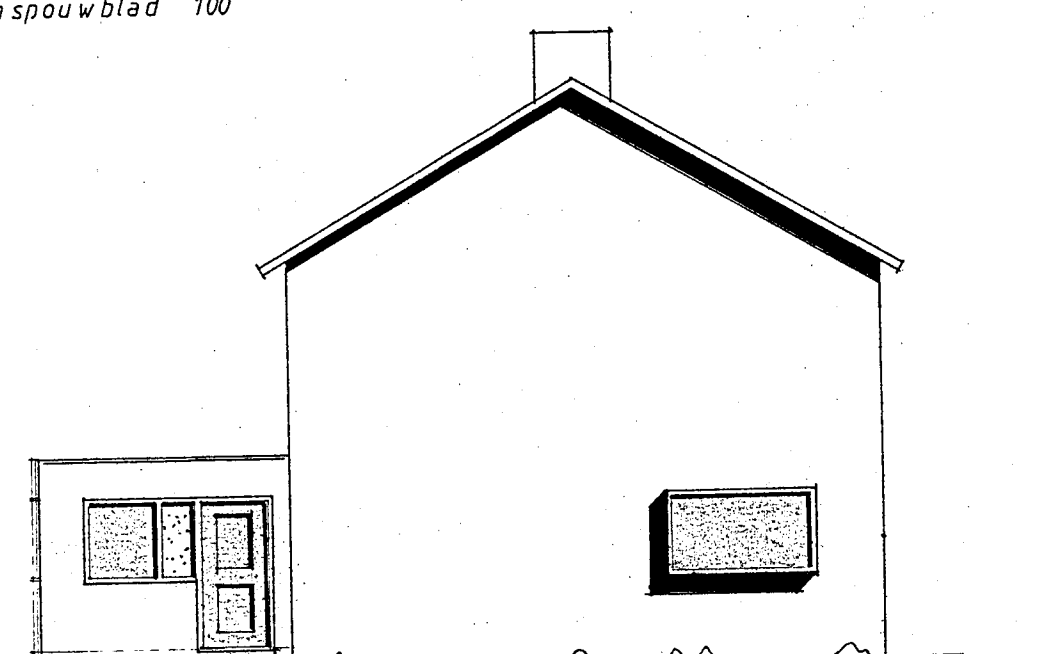


zygevel - nieuw

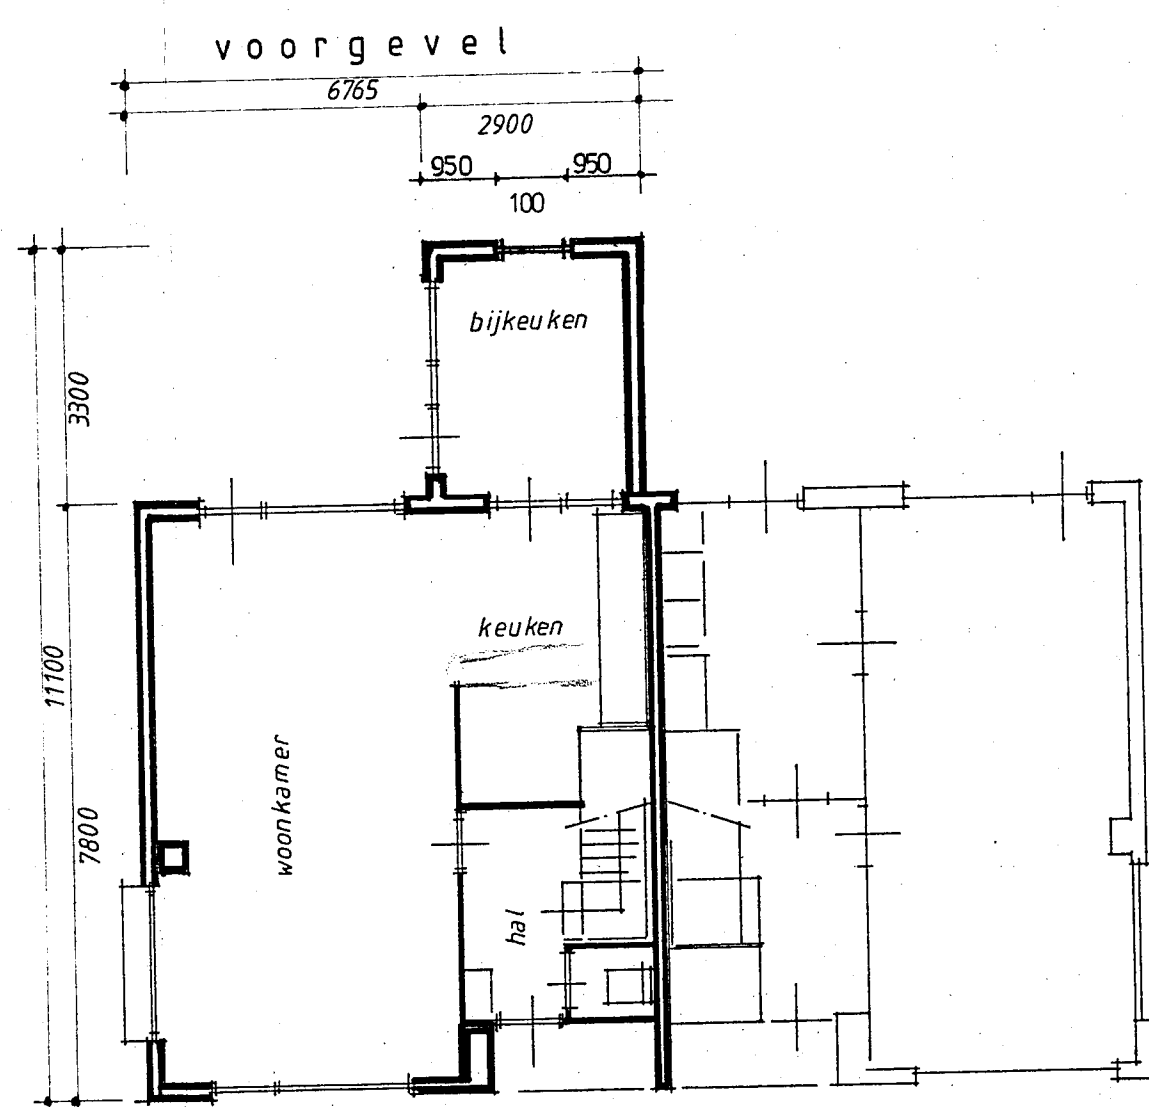


begane grond - nieuw

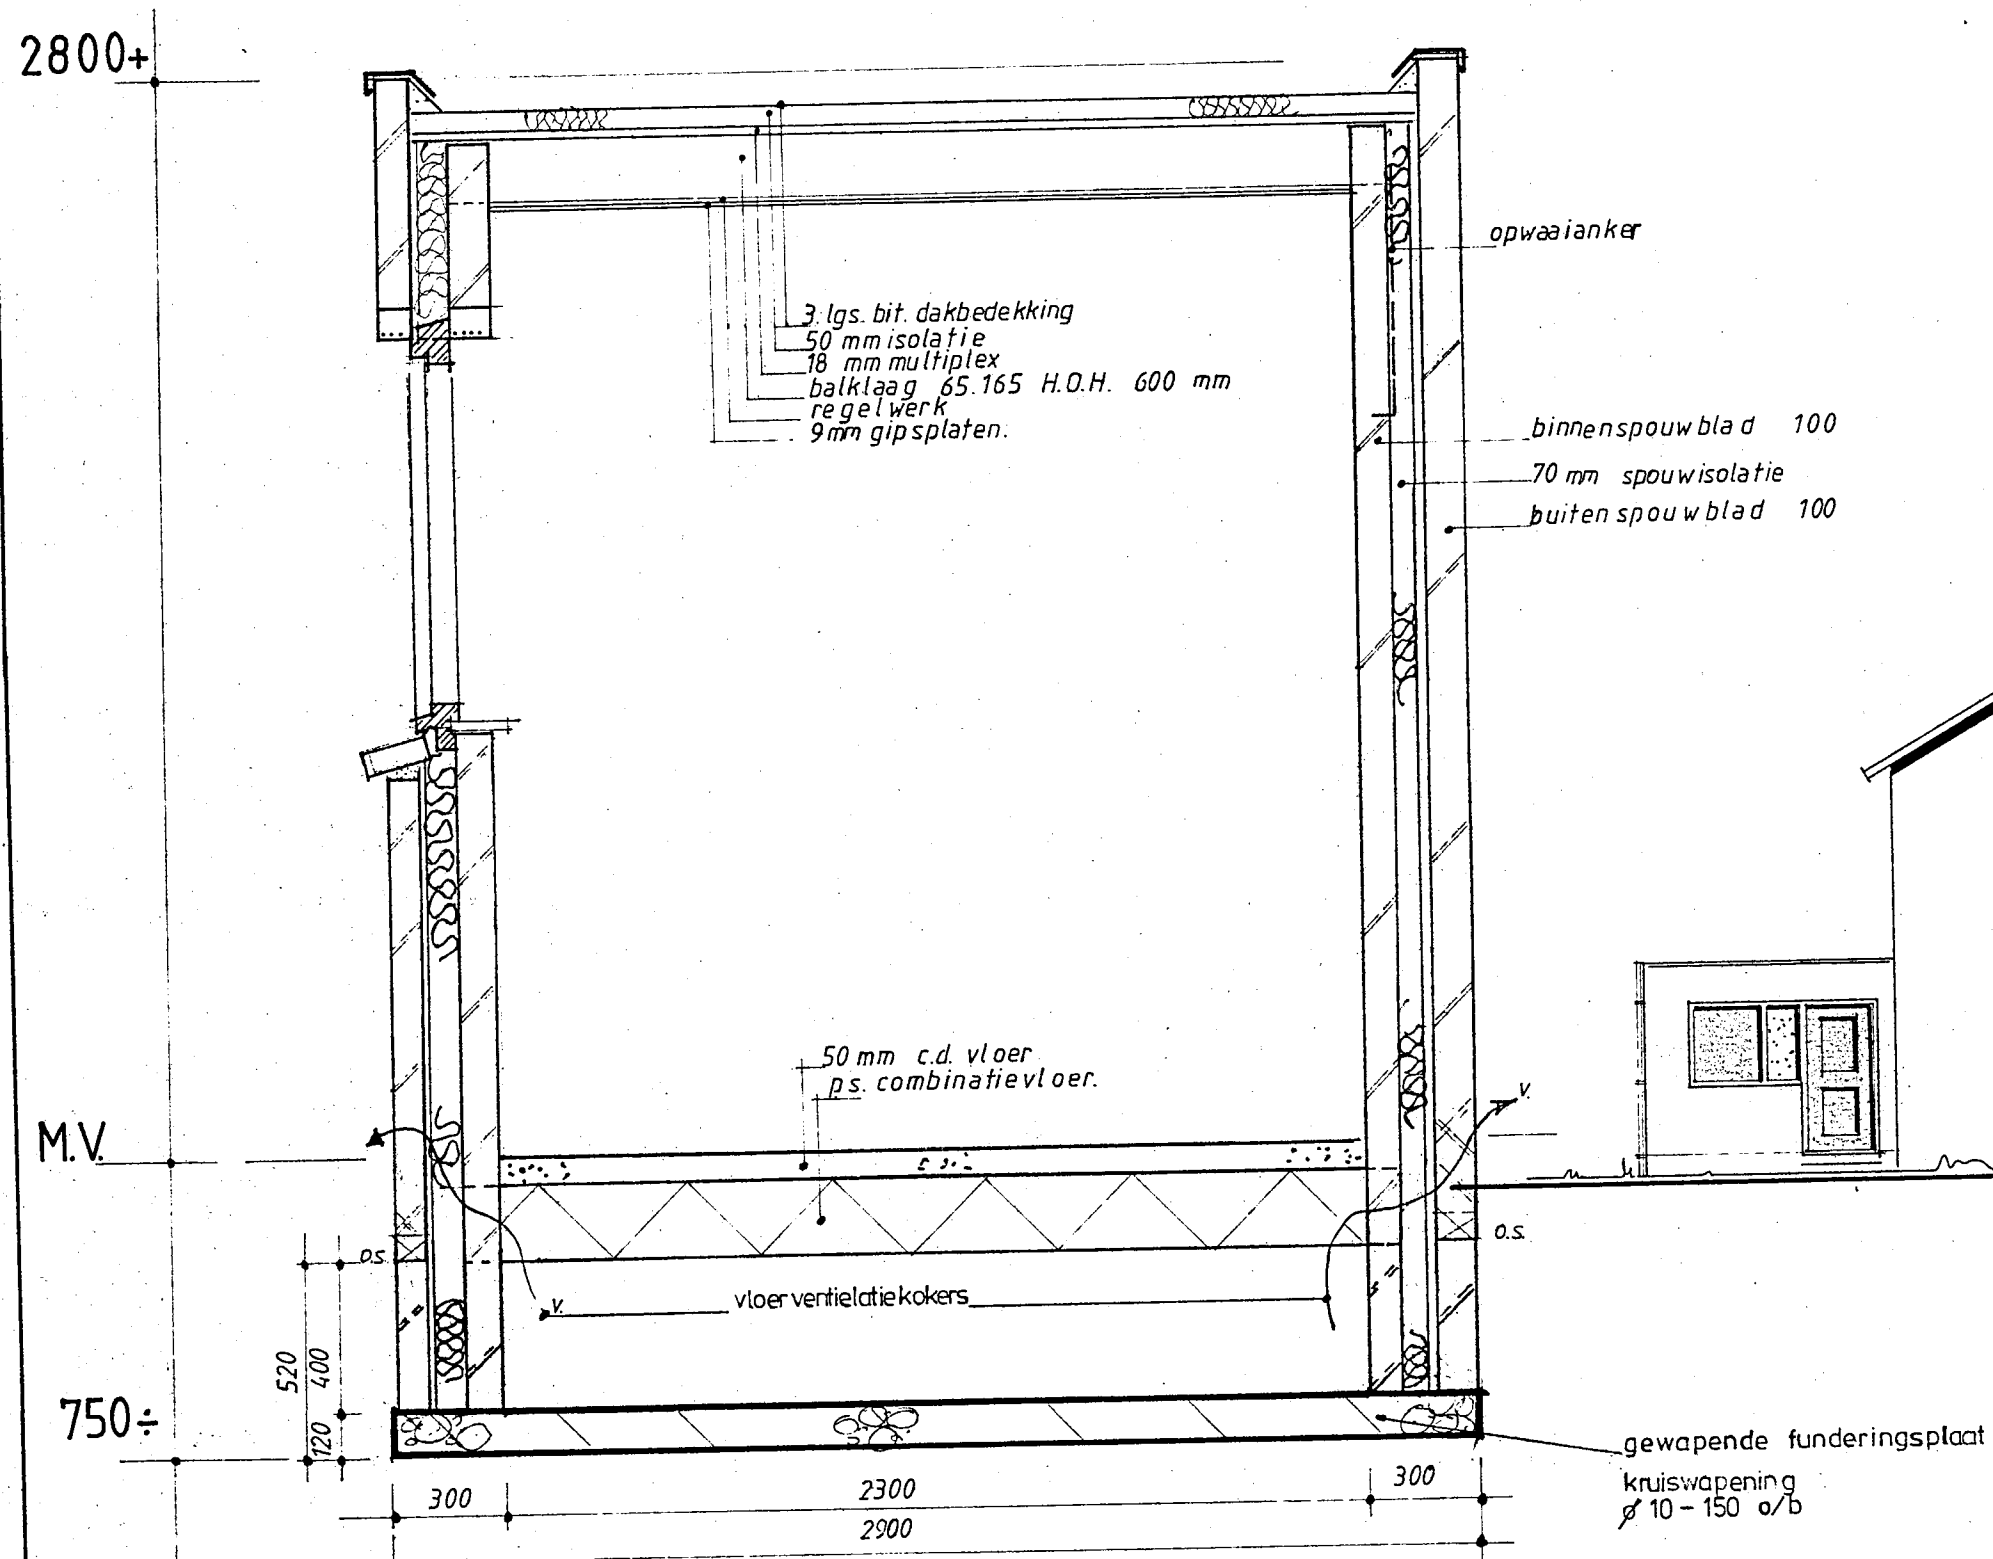



doorsnede

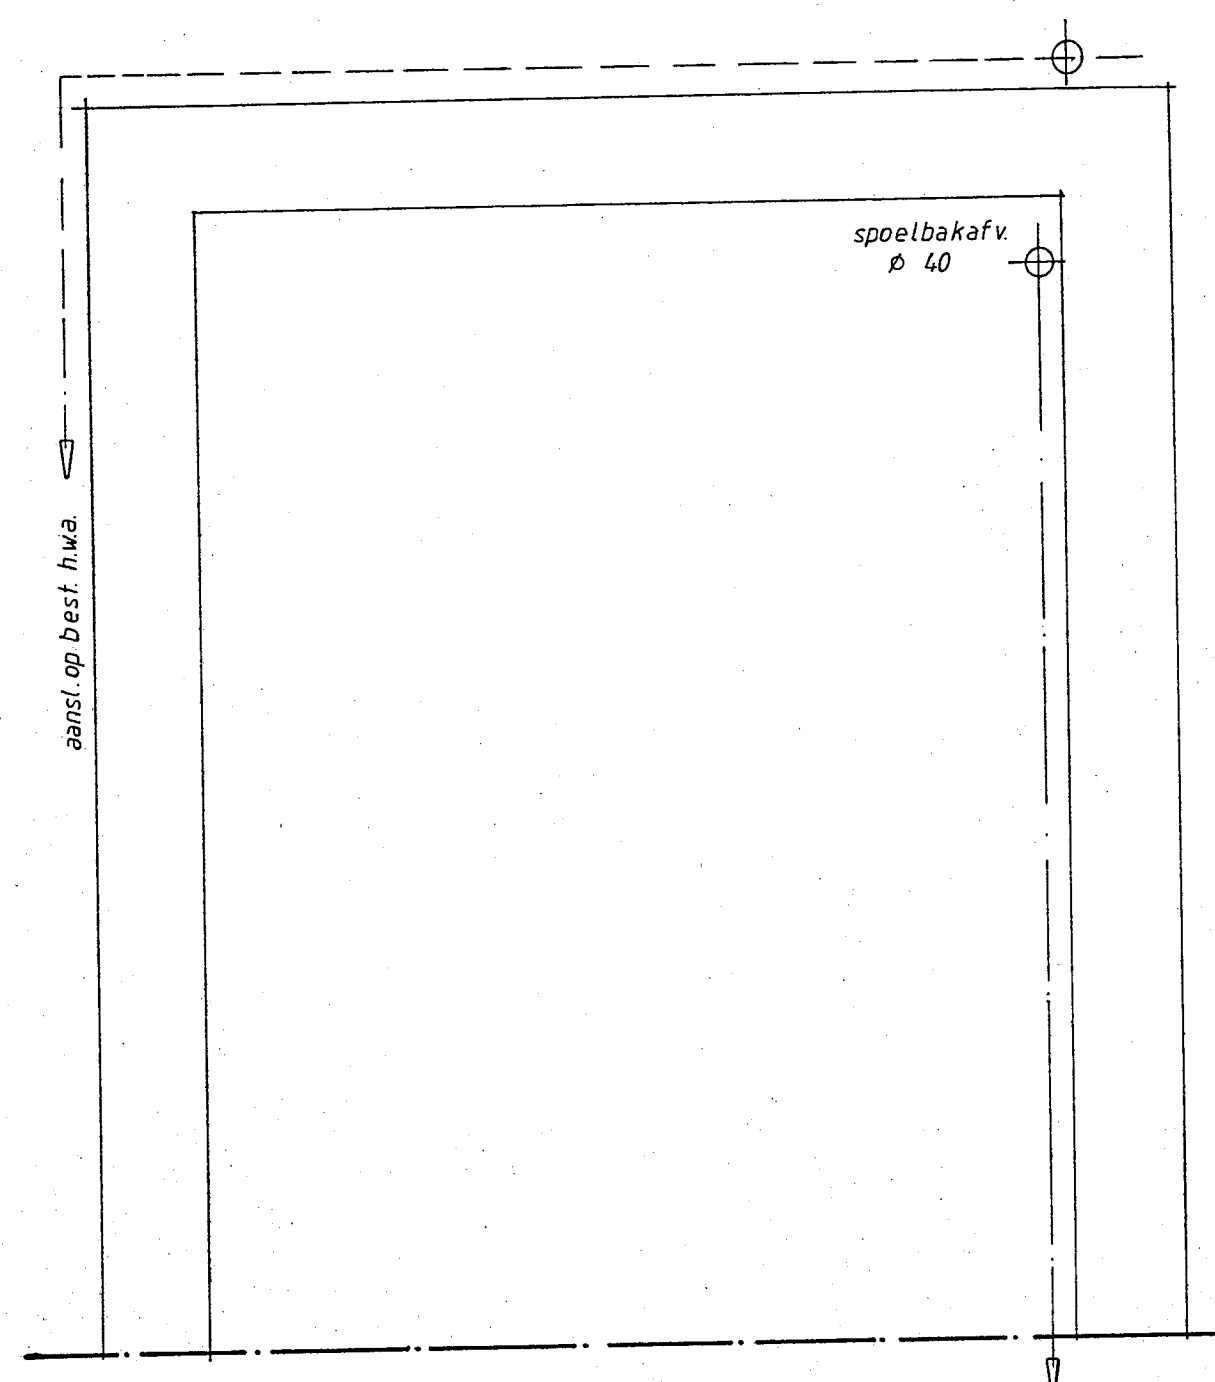

fundering
riolering

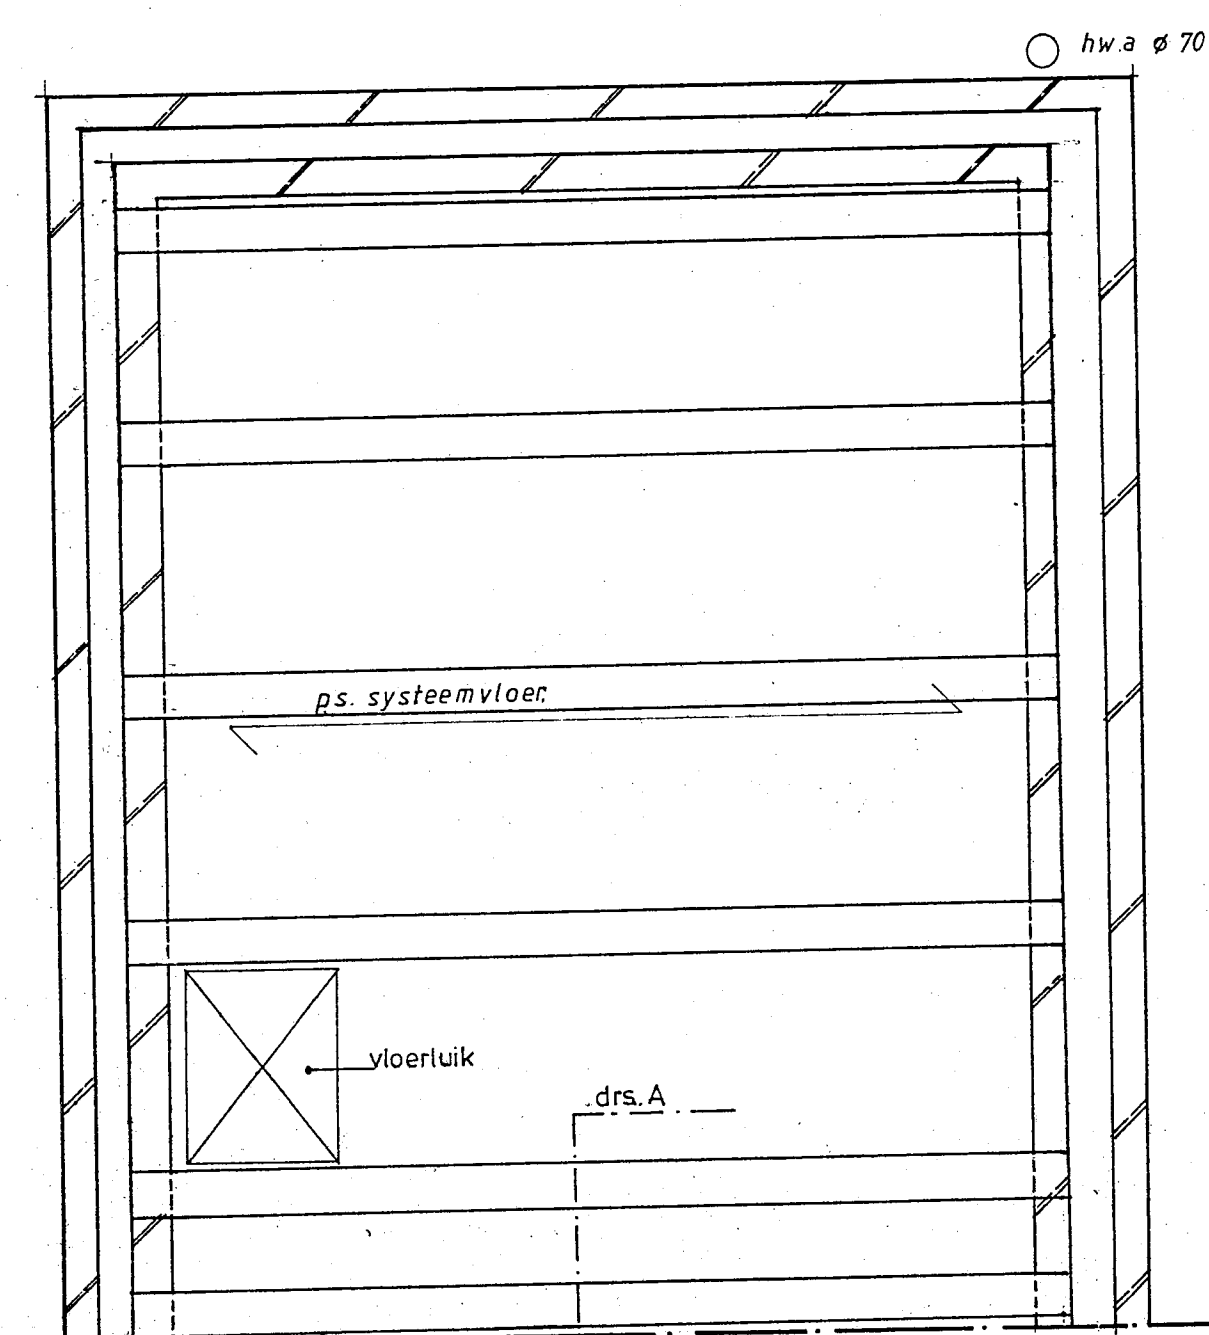


vloeroverzicht

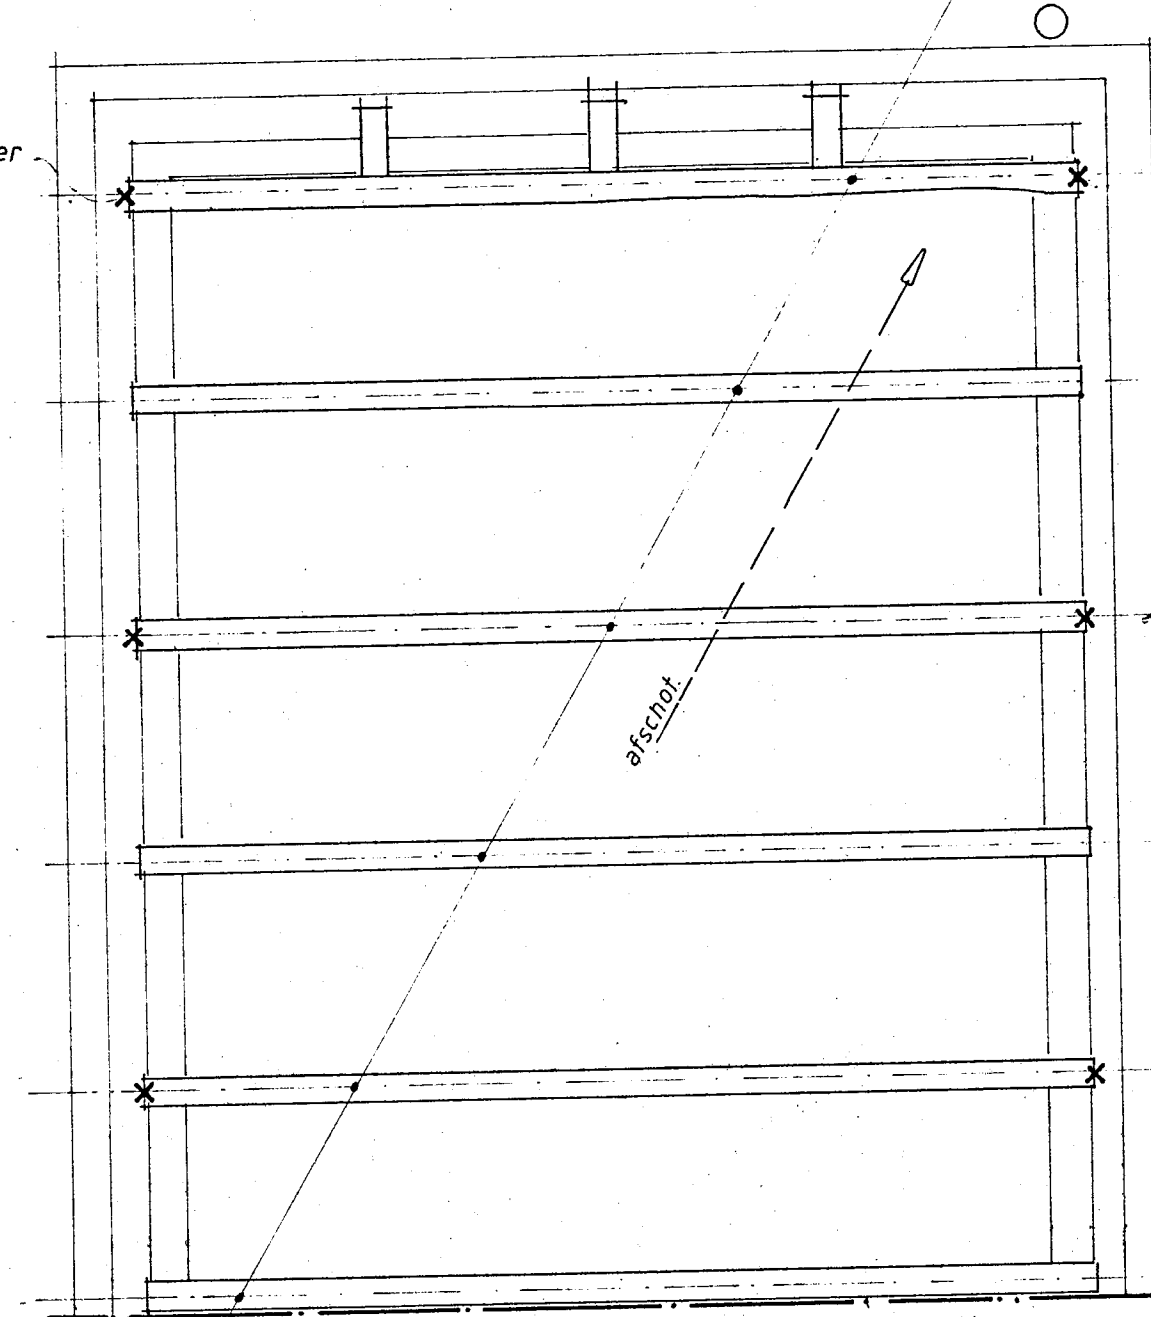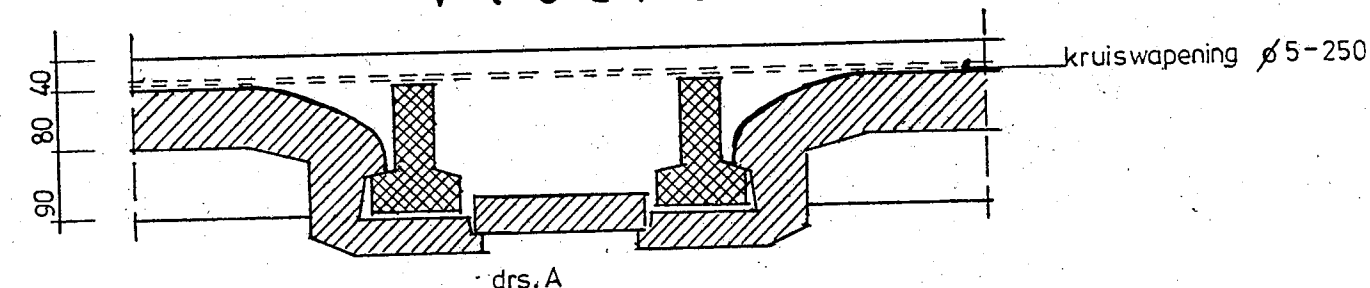

dakplan

balklaag 165x65 hoh. 600

Behoort bij besluit van
de Raad van Heemskerk
B. en V. van 1994 no. 193
dd. 29 maart 1994
Mij bekend. 1993
De Secretaris van Heemskerk.

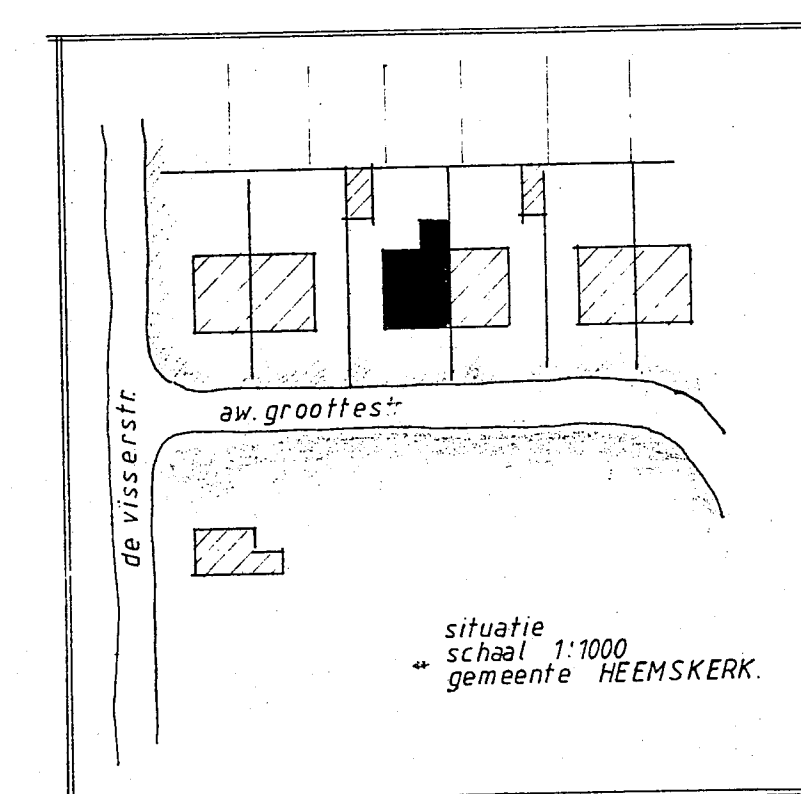

materialen en kleur
overeenkomstig
bestaande bebouwing

onderwerp: aanbouw bijkeuken
fam. j.c. castricum a.w. groottestr. heemskerk.
getekend: j.c. castricum dd. 28.9.93 schaal 1:100 1:20
15.01.94