




BWT Tekening 3


Gemeente Heemskerk

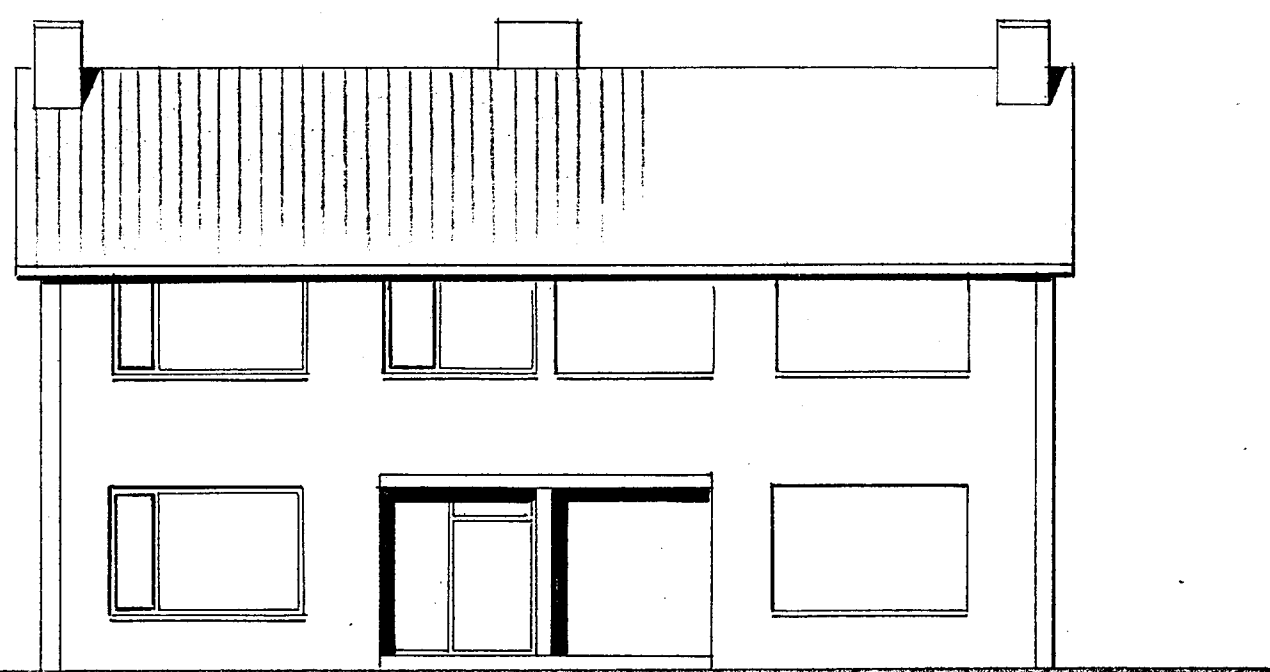



voorgevel



achtergevel

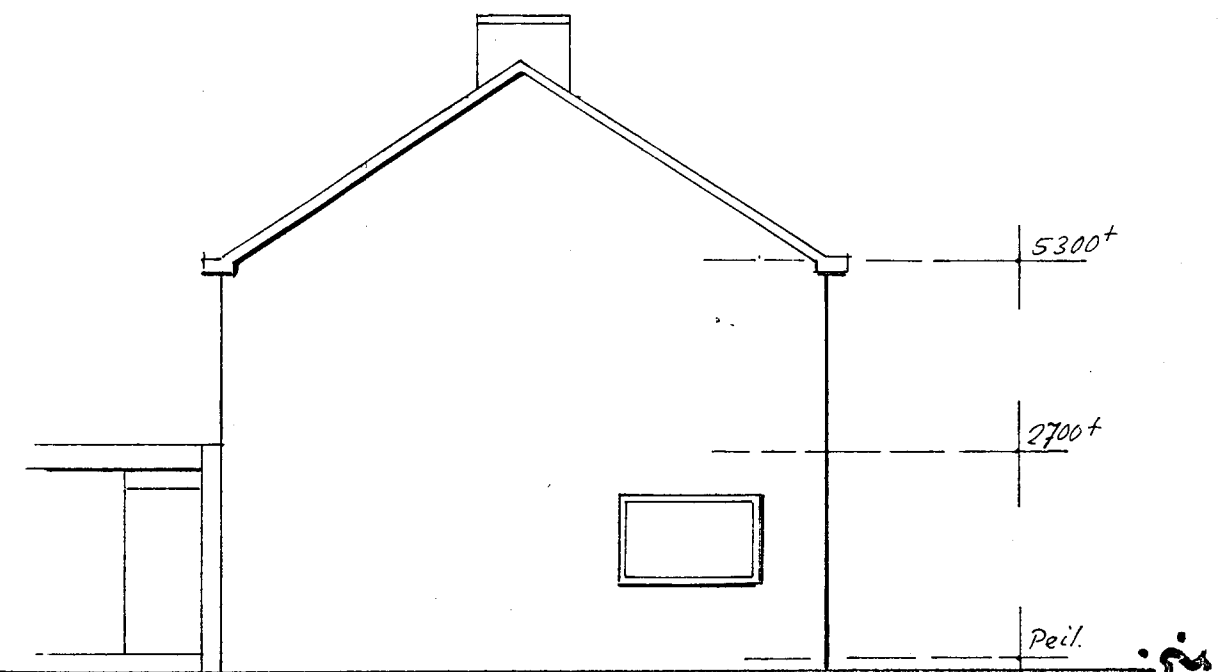

zijgevel

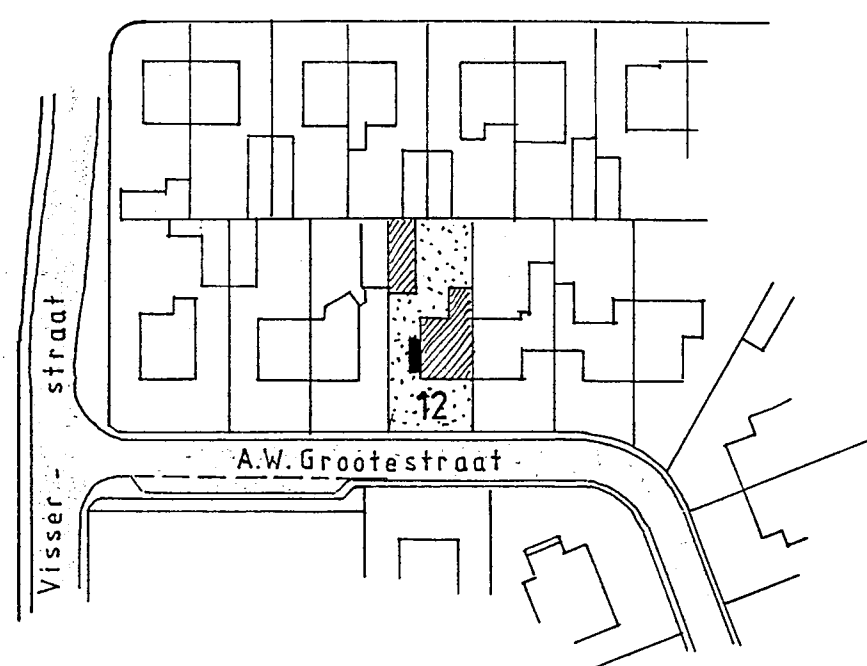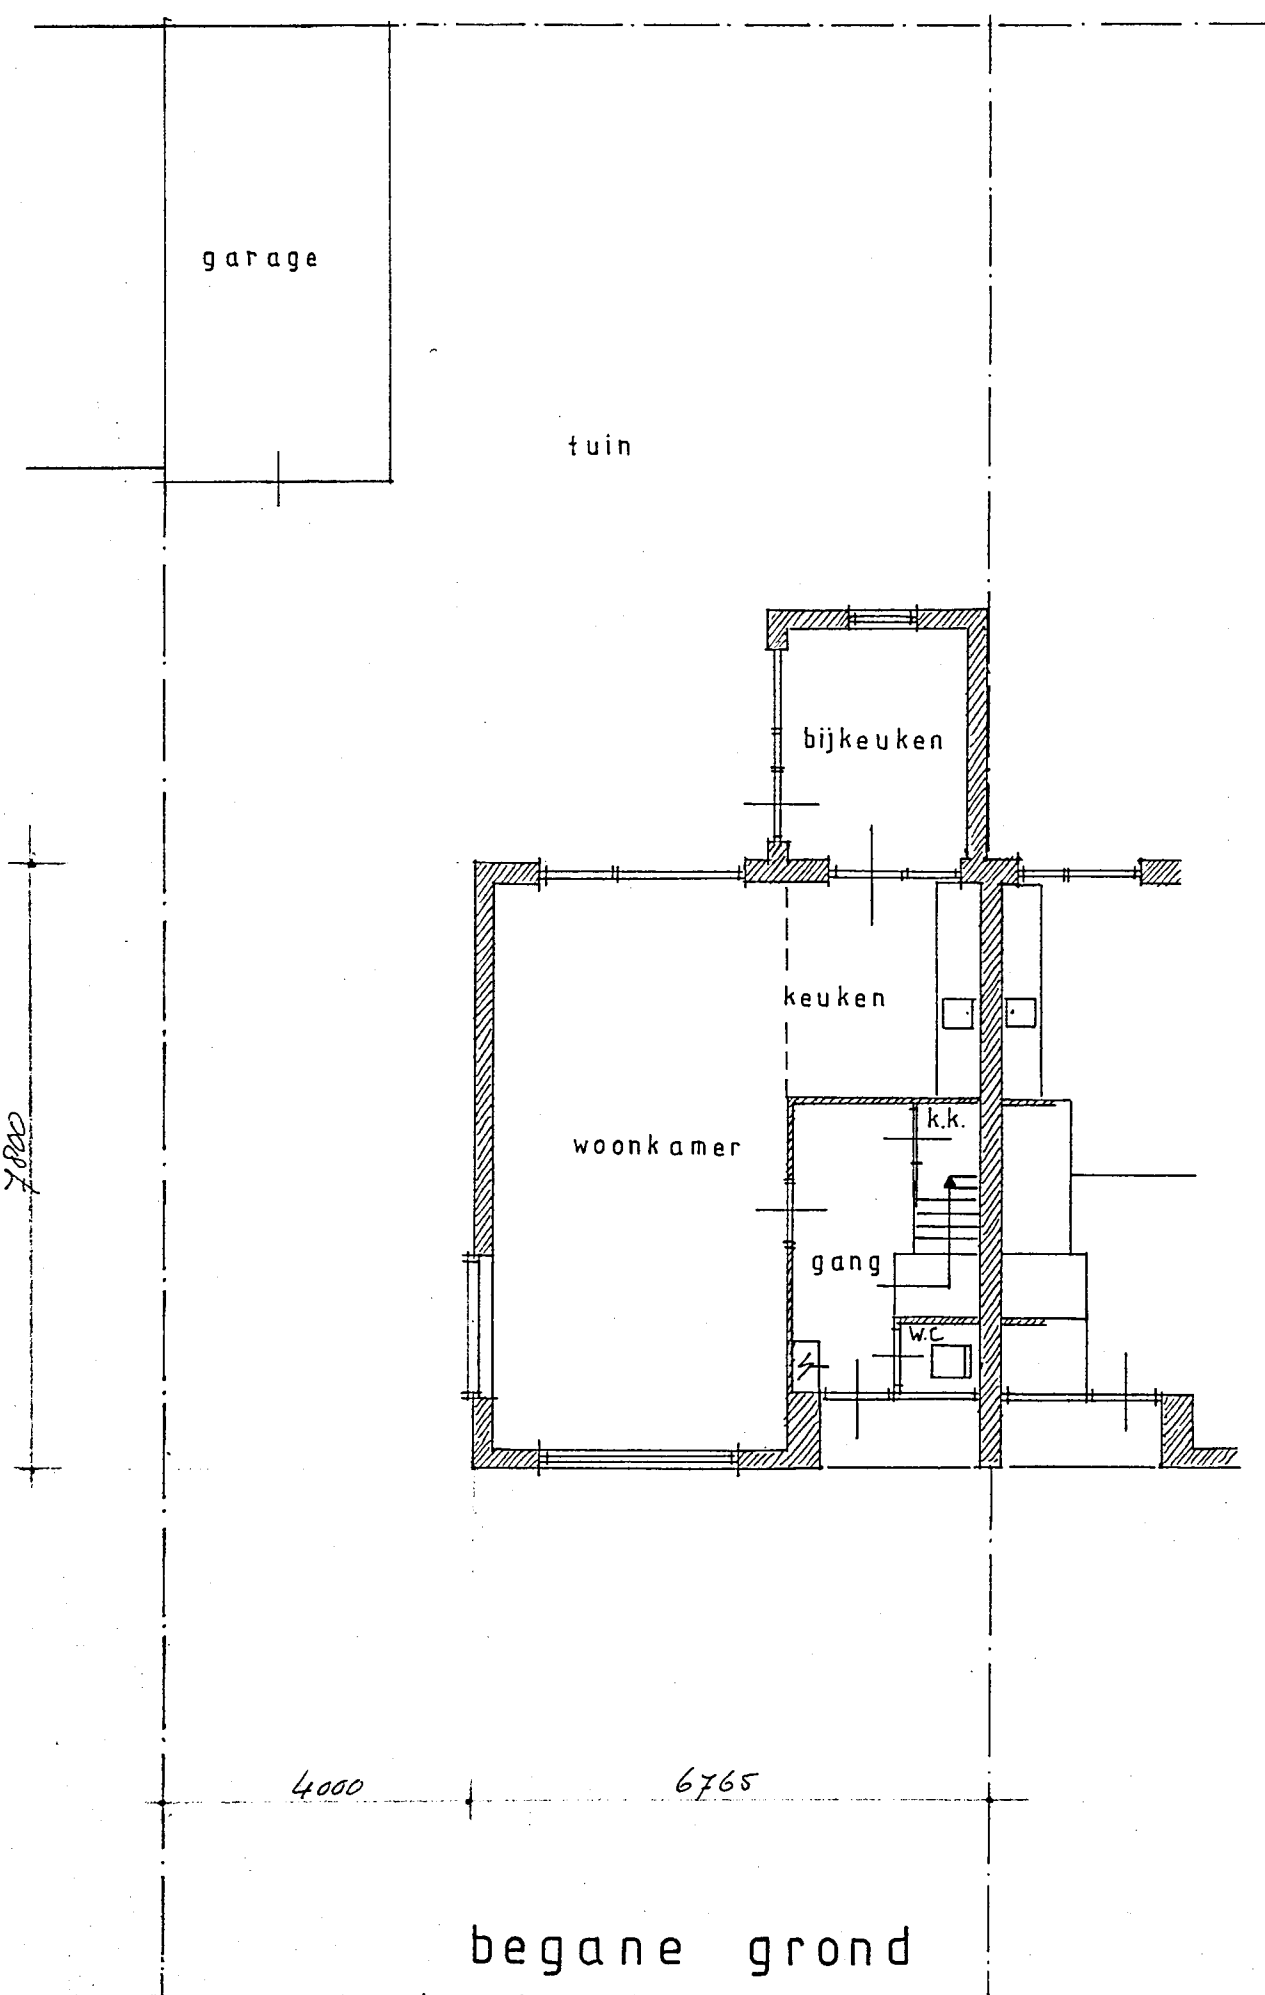

SITUATIE schaal 1:1000
Gemeente HEEMSKERK
Kad. Sectie ... nr

Behoort bij besluit van
B. en W. van Heemskerk
dd. 21 JUNI 1994 no. 119/
Mij bekend. 1994
De Secretaris van Heemskerk,

J. H. H. H. H.

INGEKOMEN 14 APR. 1994




ARCHITEKTEN - EN KONSTRUKTEURSBURO N.A. GROEN
RIJKSSTRAATWEG 82 KANTOOR 1964 LK HEEMSKERK
TEL. 02510 - 34400 / 53300

plan voor het verbouwen van het perceel
A.W. Grootestraat 12 te Heemskerk.
i.o.v. de heer J.C. Casticum te Heemskerk.

bestaande toestand


SCHAAL: 1:100	GETEKEND: <i>S. G.</i>	PLAN: G.94011
DATUM: 5 april '94	BLADMAAT: 50x70	BLAD: 1.
GEWIJZIGD:		

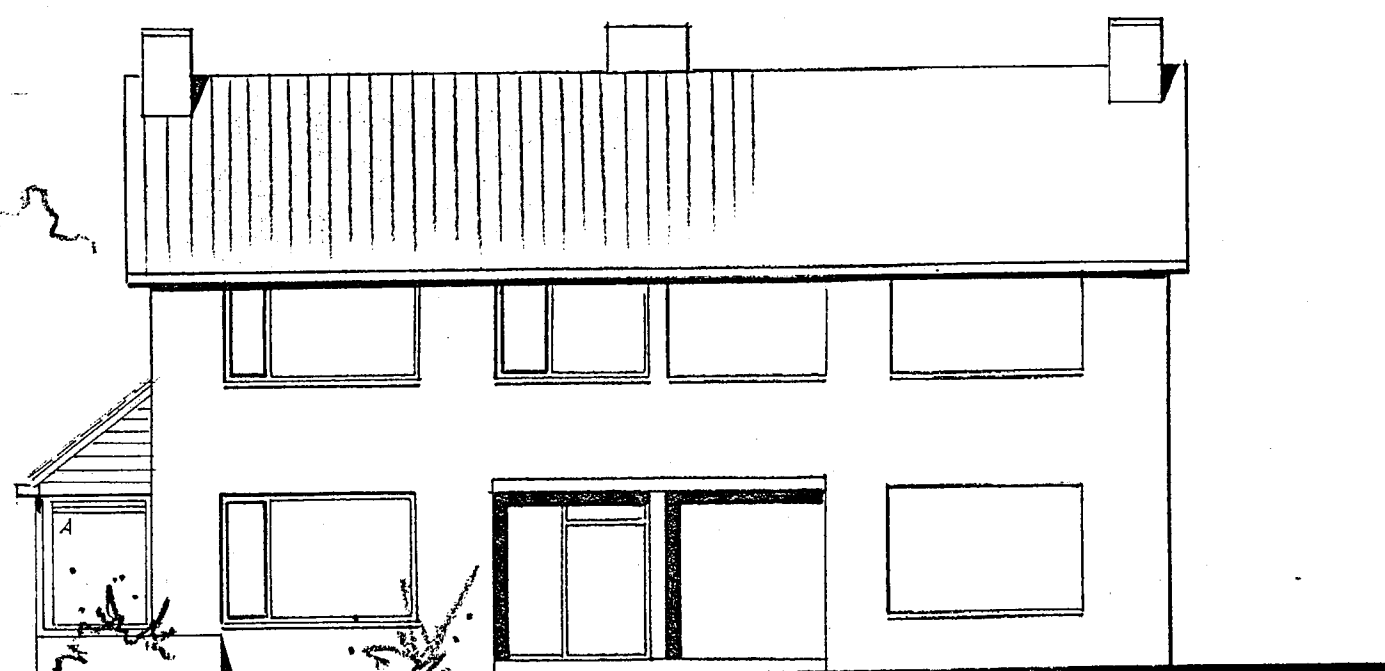


voorgevel




achtergevel

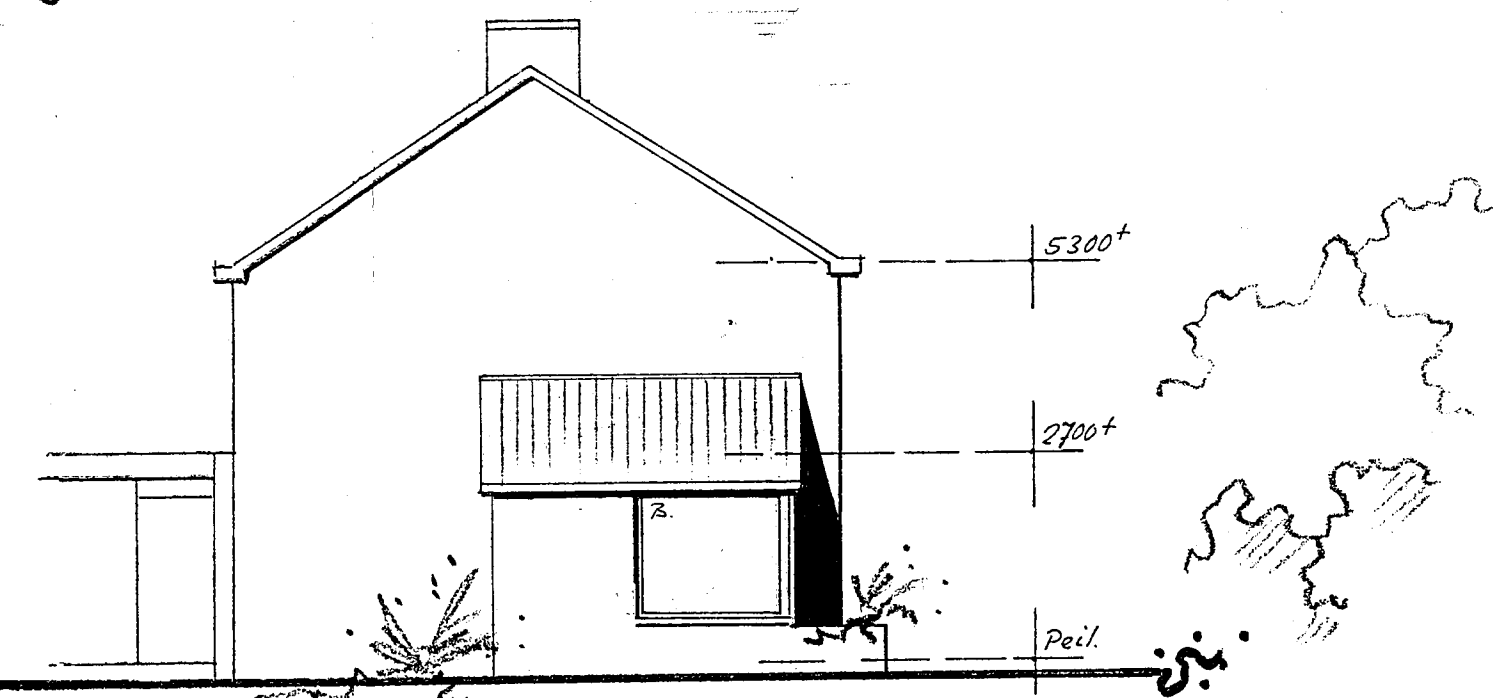


zijgevel

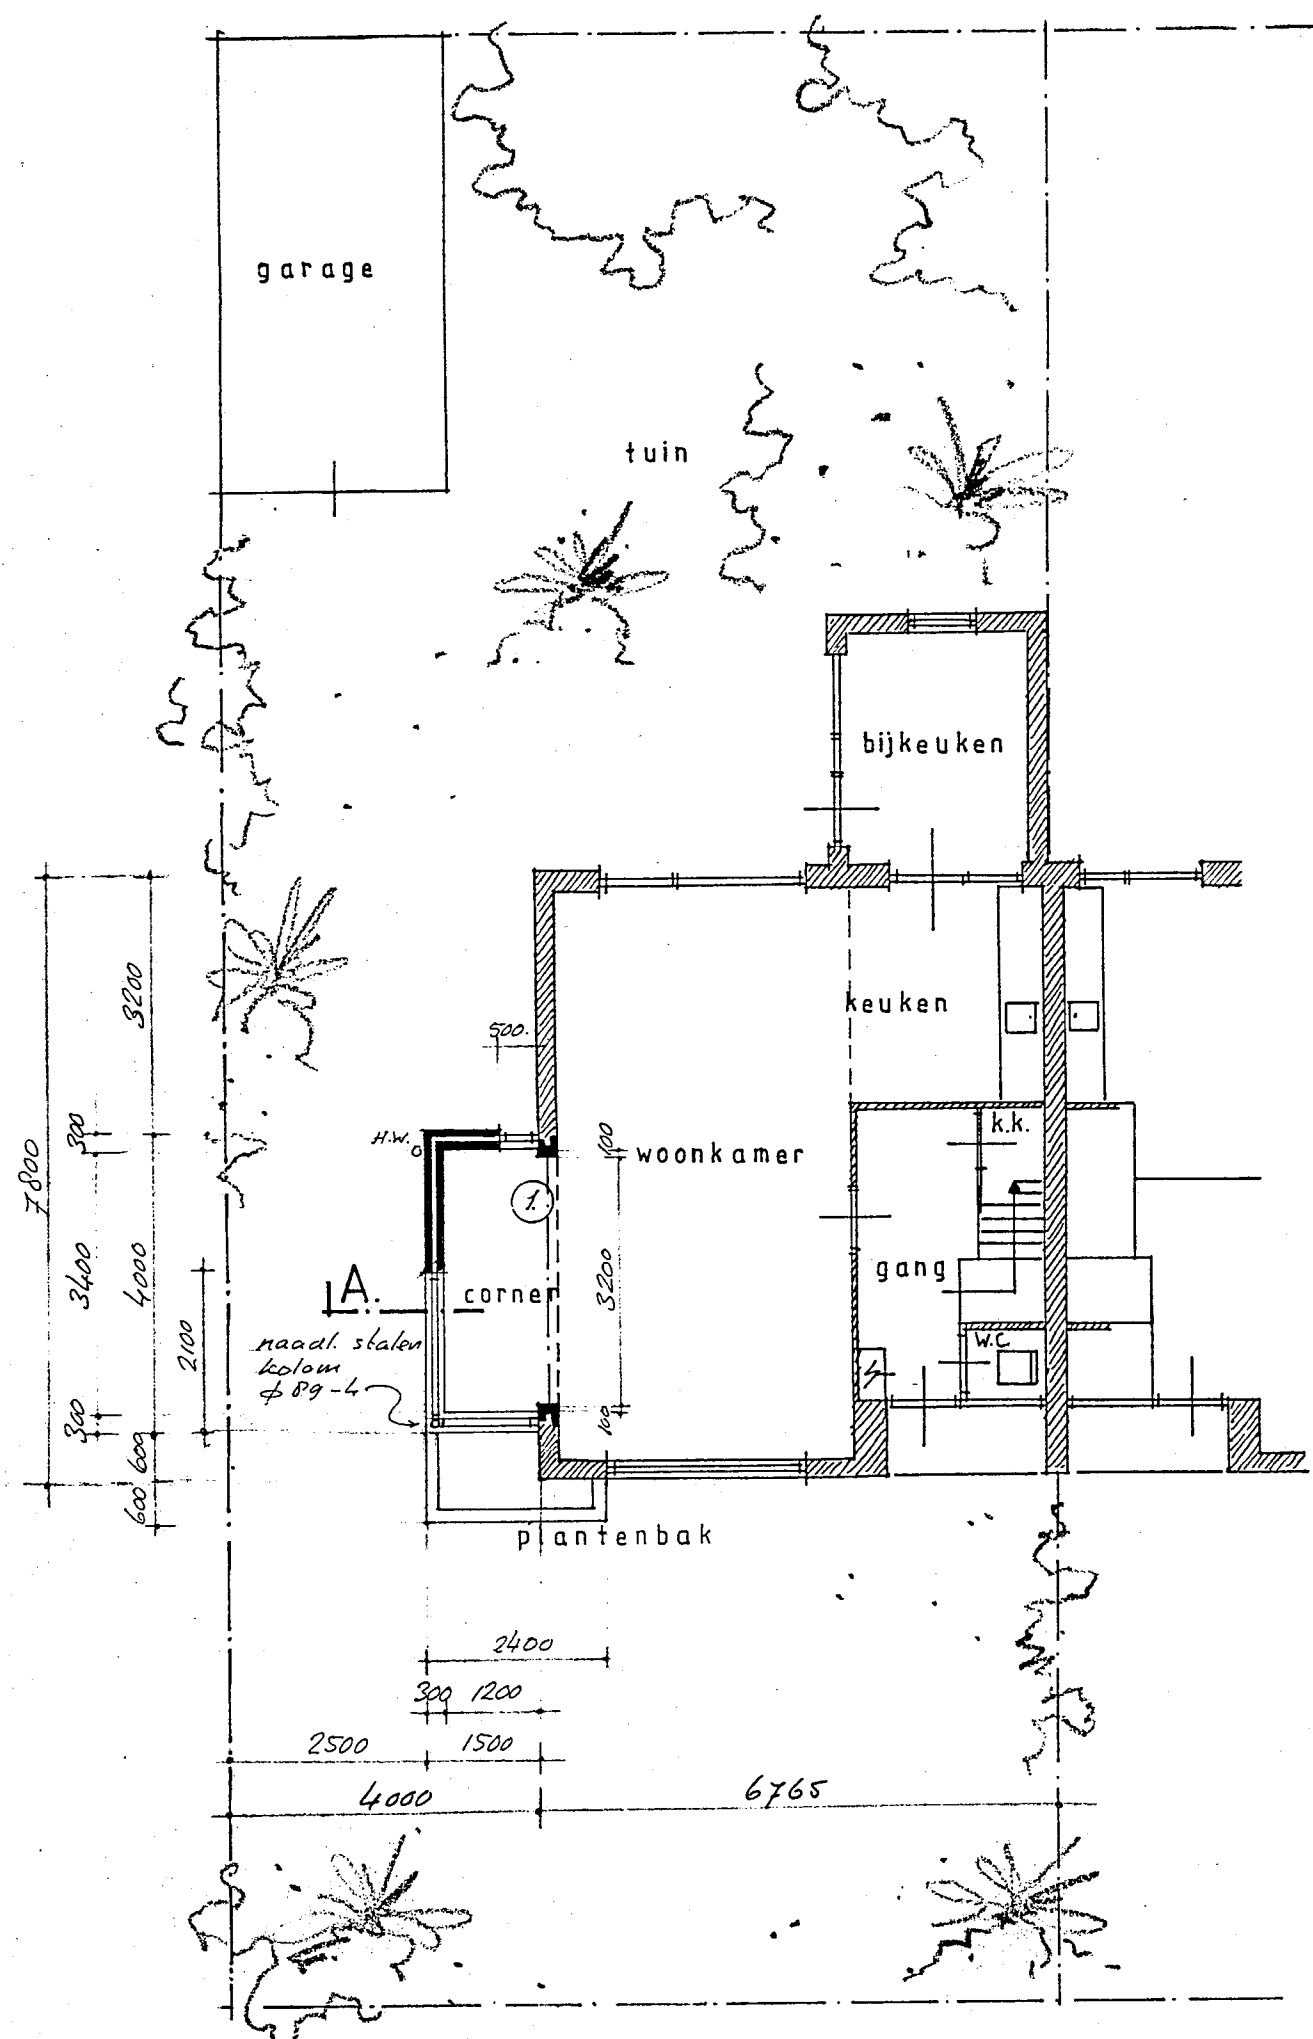

begane grond

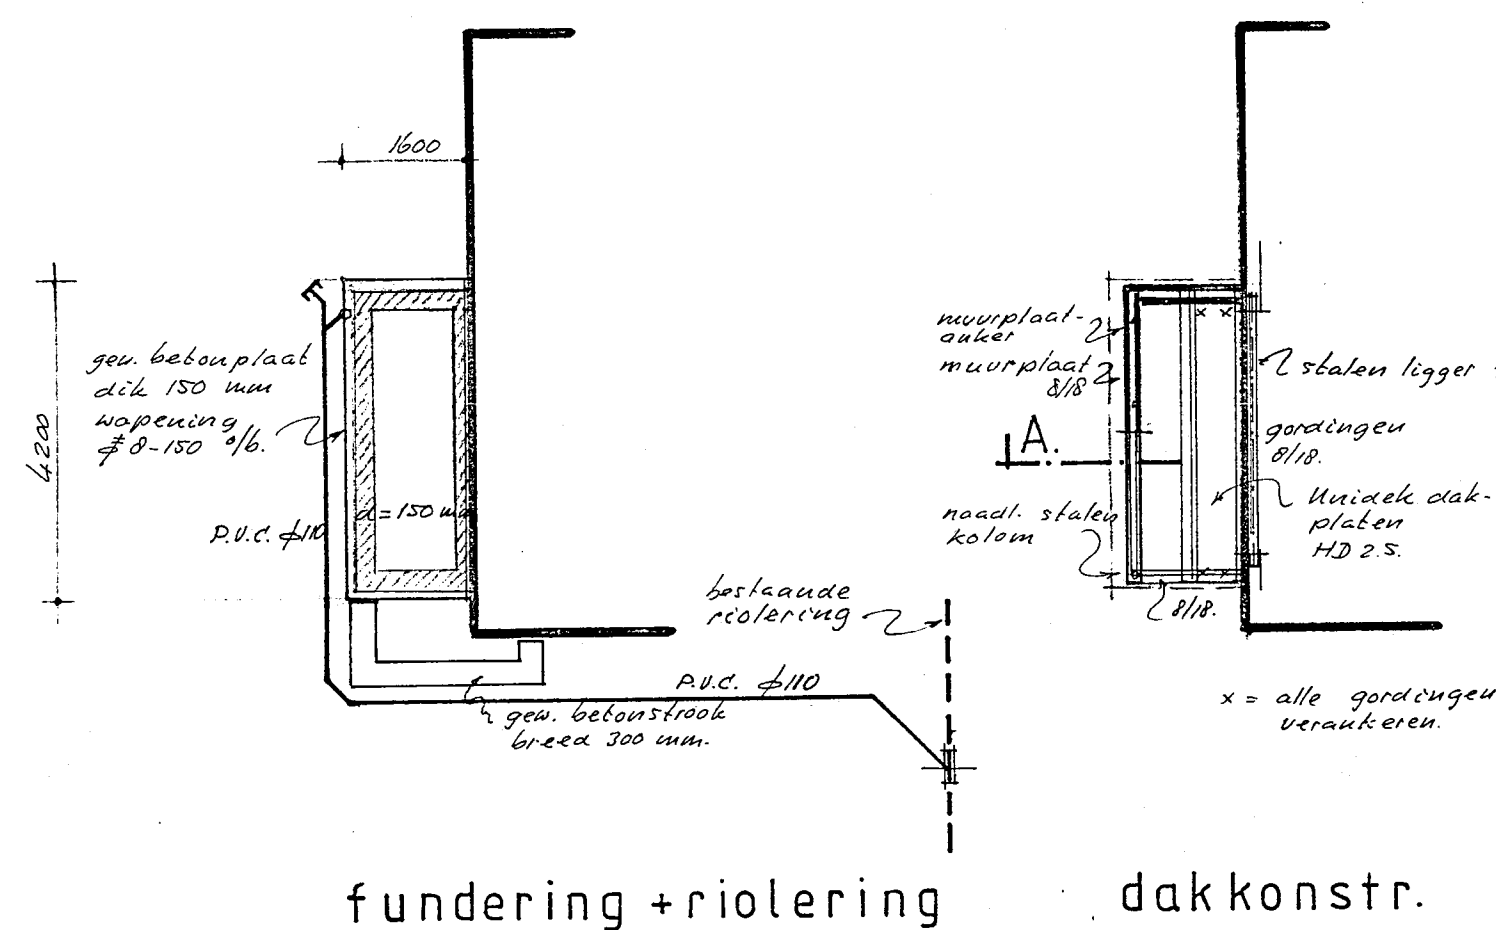

fundering + riolering

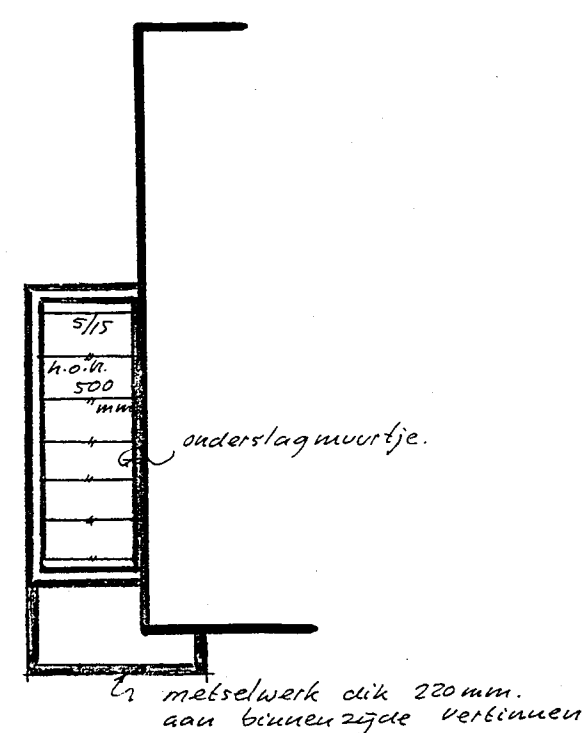


dakonstr.

beg. grondbalklaag

Renvoii:

- alle materialen en kleuren als van bestaande woning.
- houten rabatdelen in voor- en achtergevel aanbouw van Western Red Cedar - wit - RAL 9002.
- stalen ligger 1 - brandw. omkleed met Promatect (60 min).
- isolatiewaarden: gevels, beg. grond en dak = 25 m² K/W. (R_e).
- beton fund. plaat B25 - staal FeB 500. - c = 30 mm (dekking onder).

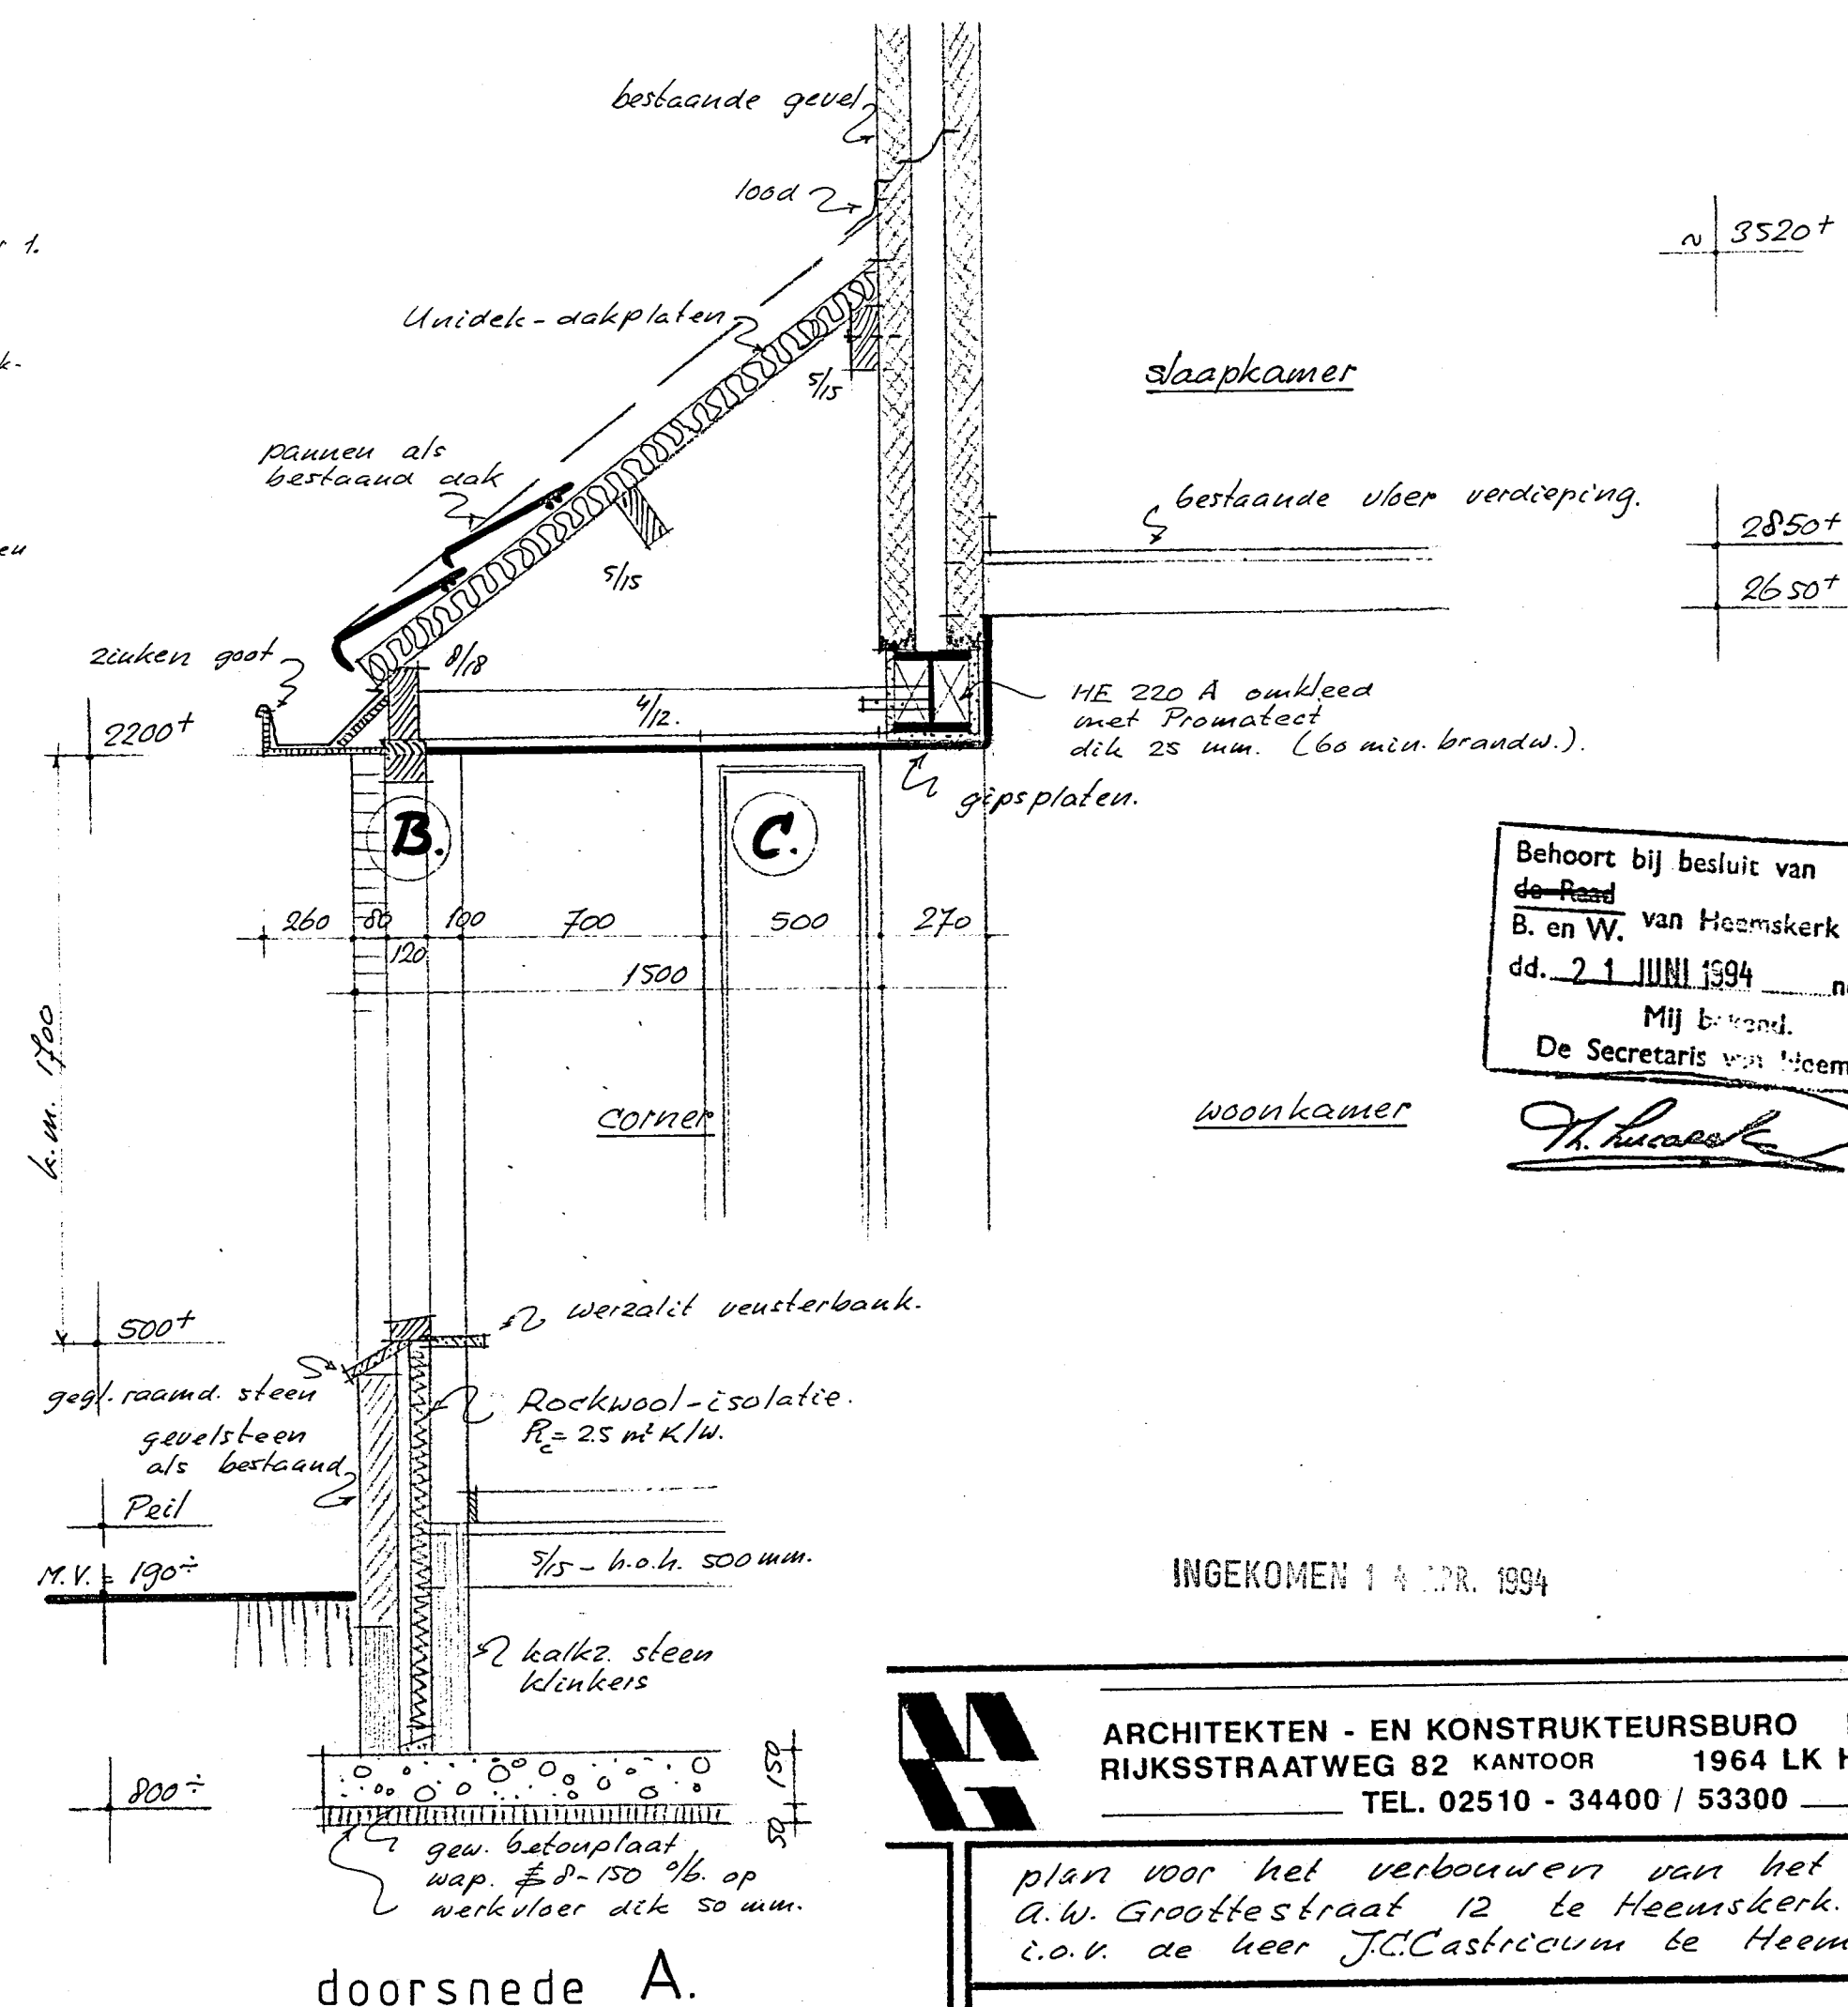

doorsnede A.

Behoort bij besluit van
de Raad
B. en VV. van Heemskerk
dd. 21 JUNI 1994 no. 119
Mij bezand. 1994
De Secretaris van Heemskerk,
A. Lucas

INGEKOMEN 14 APR. 1994



ARCHITEKTEN - EN KONSTRUKTEURSBURO N.A. GROEN
RIJKSSTRAATWEG 82 KANTOOR 1964 LK HEEMSKERK
TEL. 02510 - 34400 / 53300

plan voor het verbouwen van het perceel
A.W. Groottestraat 12 te Heemskerk -
i.o.v. de heer J.C. Casticum te Heemskerk.

bestektekening

SCHAAL:	1:100 ; 20	GETEKEND:	S.G.	PLAN:	G.94011
DATUM:	11 april '94	BLADMAAT:	50 x 70	BLAD:	2.
GEWUJZIGD:					