




BWT Tekening

3

Gemeente Heemskerk


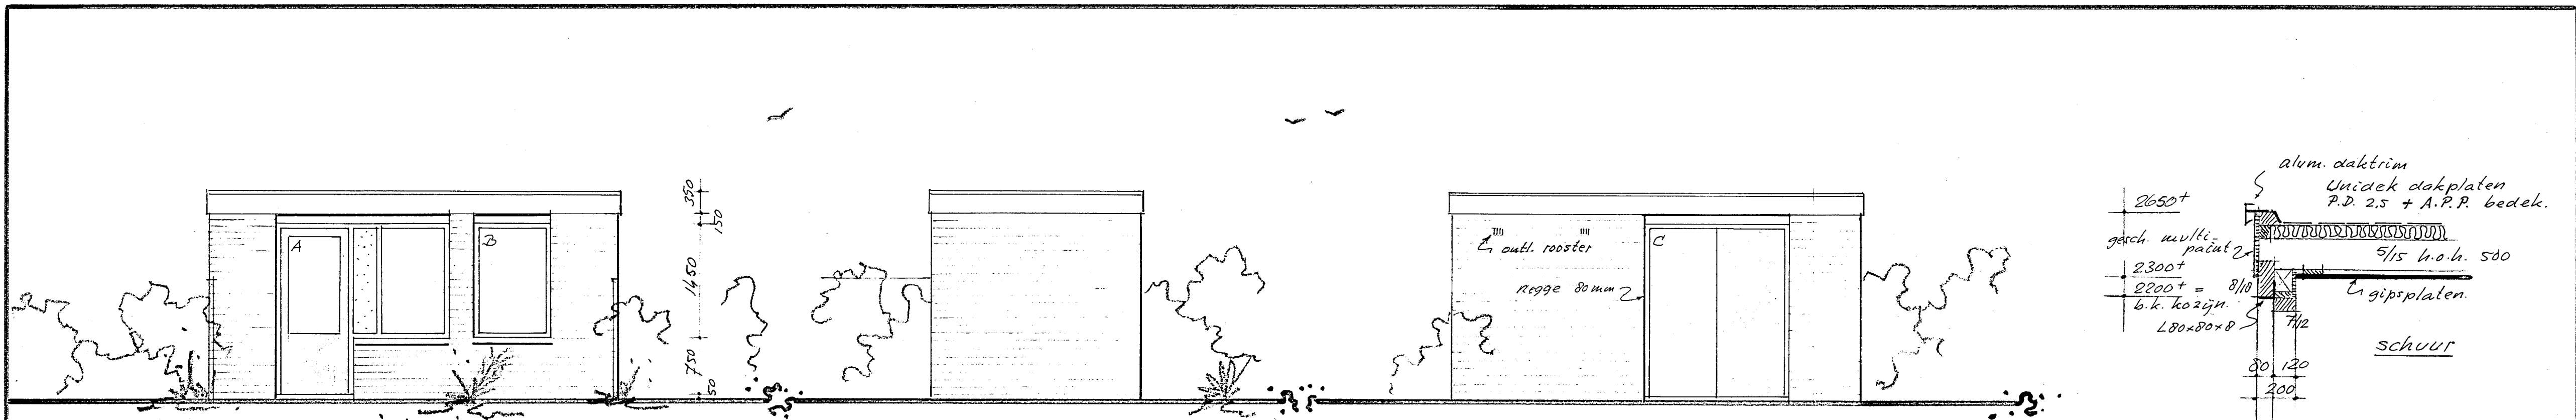


tuingevel


kopgevels

poortgevel

dakranddetail a. (1:20).

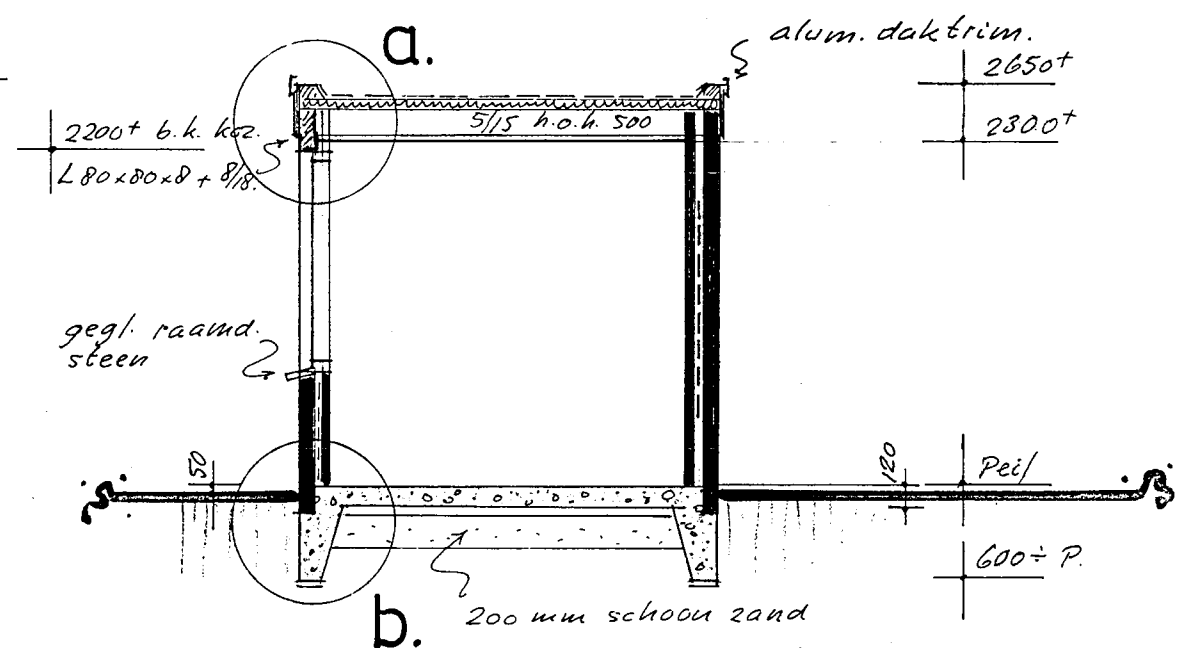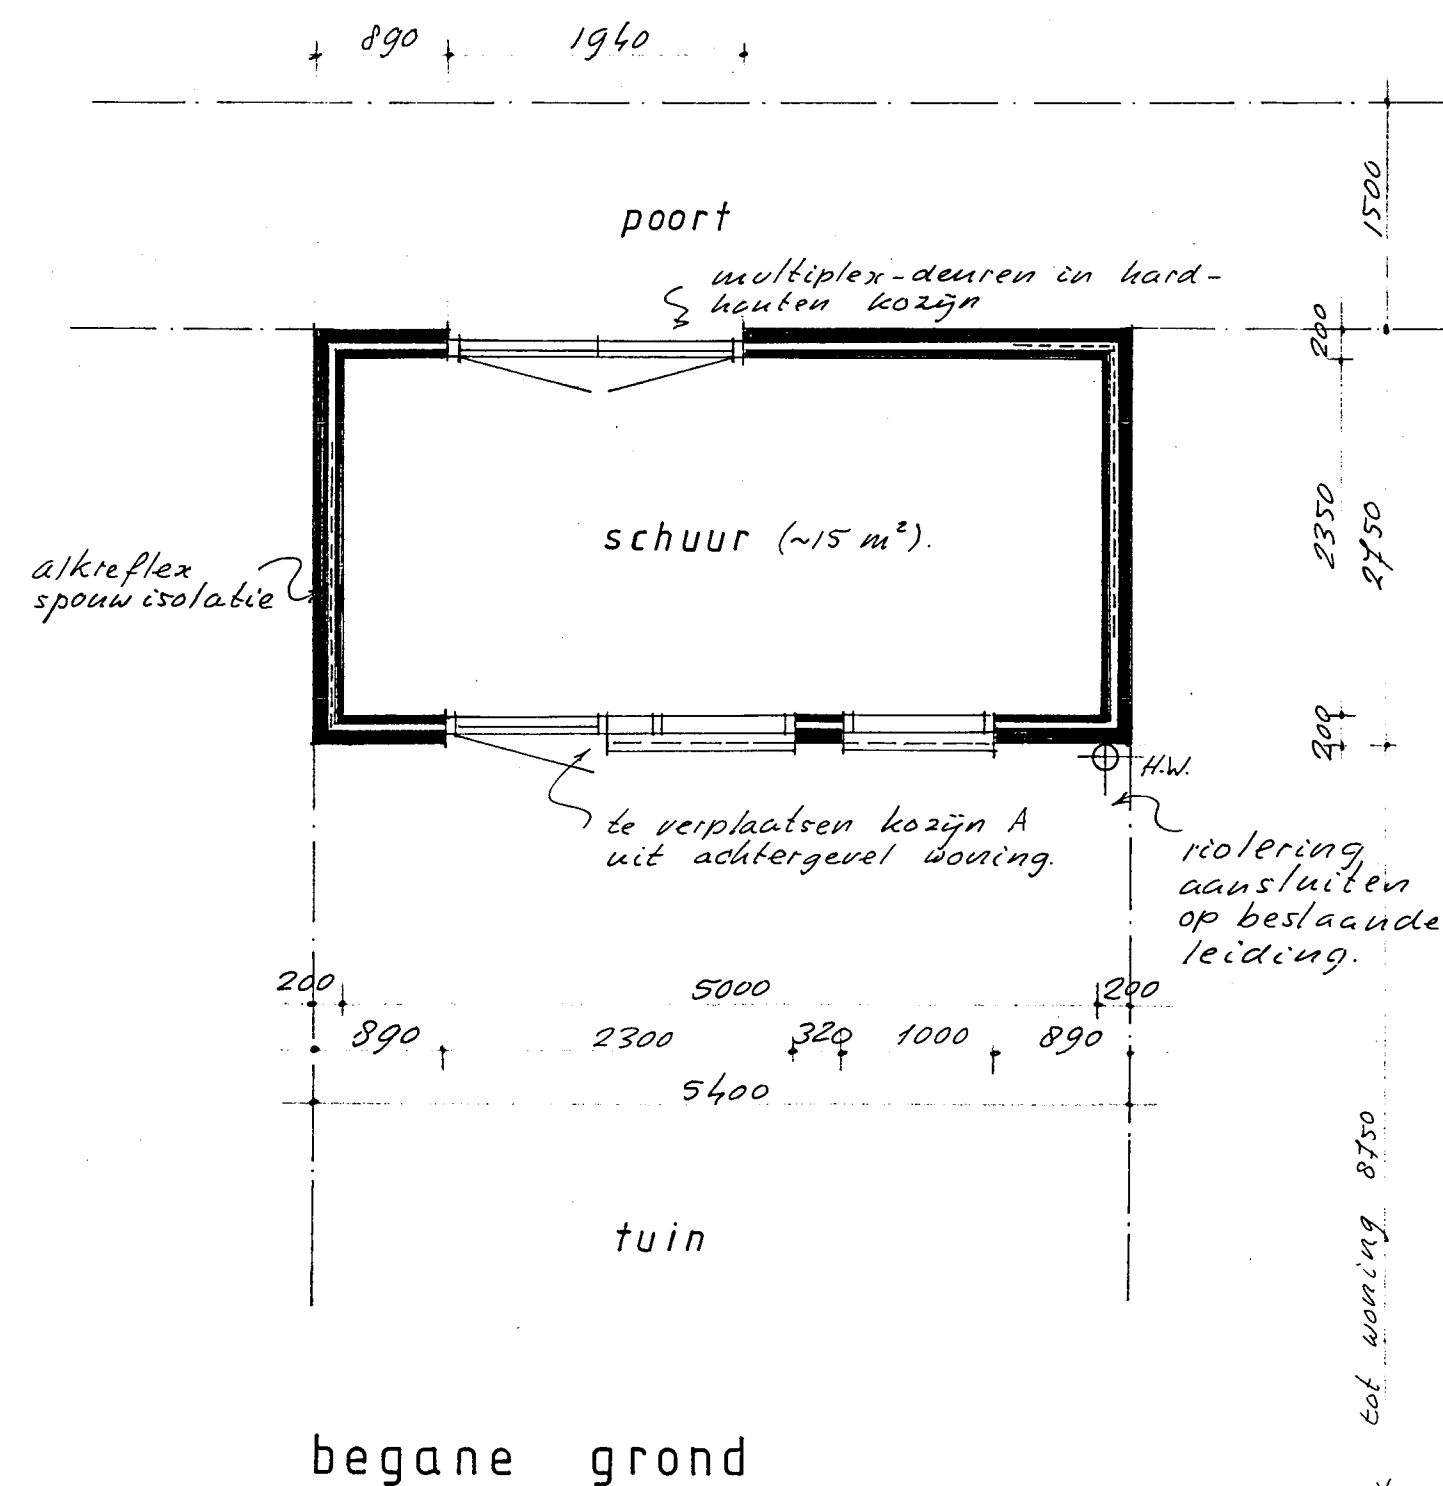

doorsnede

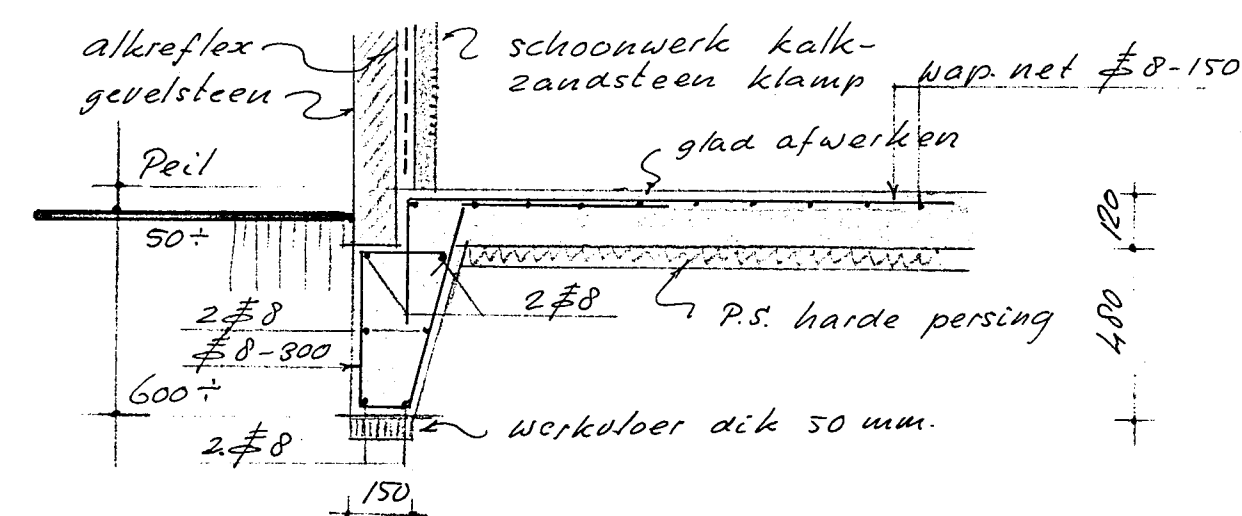

principedetail b. (1:20).

Remmooi:

dak - houten balklaag + Unidek dakplaten met A.P.P. bedekking.
 onderzijde gipsplaten op regelwerk.
 boven de kozijnen A en B een $L 80 \times 80 \times 8 + 8/18$
 balken $5/15$ h.o.h. 500 mm om de ander verankeren, ankers lang 100 mm. $\phi 10$.

gevels - metselwerk van gevelsteen (als bestaande woning).
 binnenmuur van kalkzandsteen uit te voeren als klamp.
 isolatie in de spouw d.m.v. Alkreflex

vloer - beg. grondvlak uit te voeren als funderingsplaat met
 vorstbrand.
 bovenkant plaat glad afreien.
 onder de plaat P.S. isolatie dik 50 mm toepassen, het
 geheel op schoon zand.

materialen en kleuren - aanhouden als van de woning.

• voor situatie zie blad G. 95040-1.

Behoort bij besluit van
 de Raad
 B. en W. van Heemskerk
 dd. 19 JULI 1996 no. 310/95
 Mij bekend.
 De Secretaris van Heemskerk,




ART i TECH BOUWKUNDIG ADVIESBURO
 N.A. GROEN RIJKSSTRAATWEG 82 KNT 1964 LK HEEMSKERK
 TEL.: 0251 - 234400 - FAX 0251 - 234496


plan voor het uitbreiden van een woonhuis aan de
 Aletta Jacobsstraat 108 te Heemskerk.-
 i.o.v. de heer D. vd. Outenaar te Heemskerk.-

bestektekening II - schuur


SCHAAL: 1:50; 20	GETEKEND: <i>[Signature]</i>	PLAN: G.95040
DATUM: 1 dec. '95	BLADMAAT: 40x70	BLAD: 3.
GEWIJZIGD:		

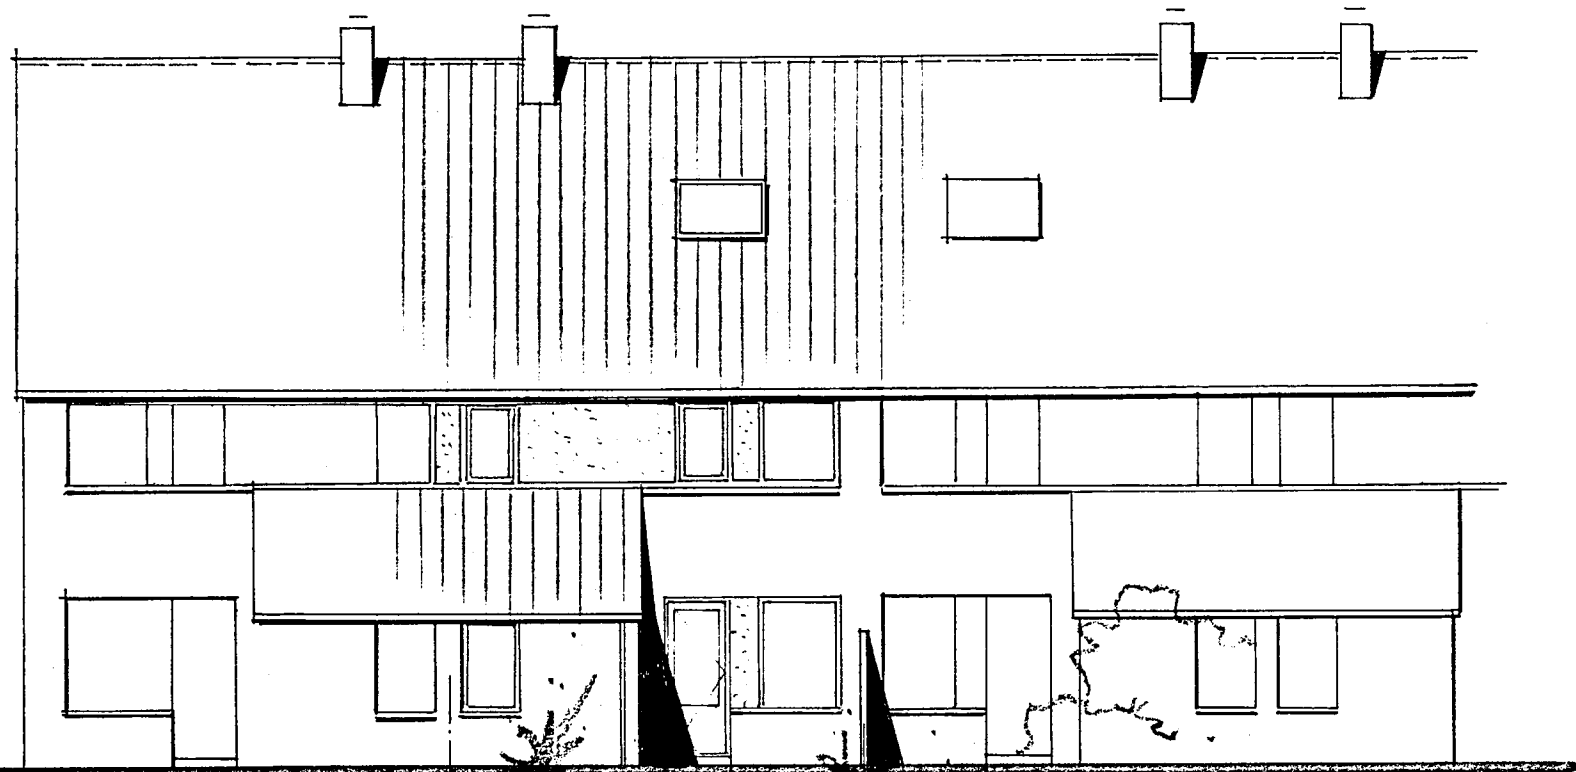


achtergevel

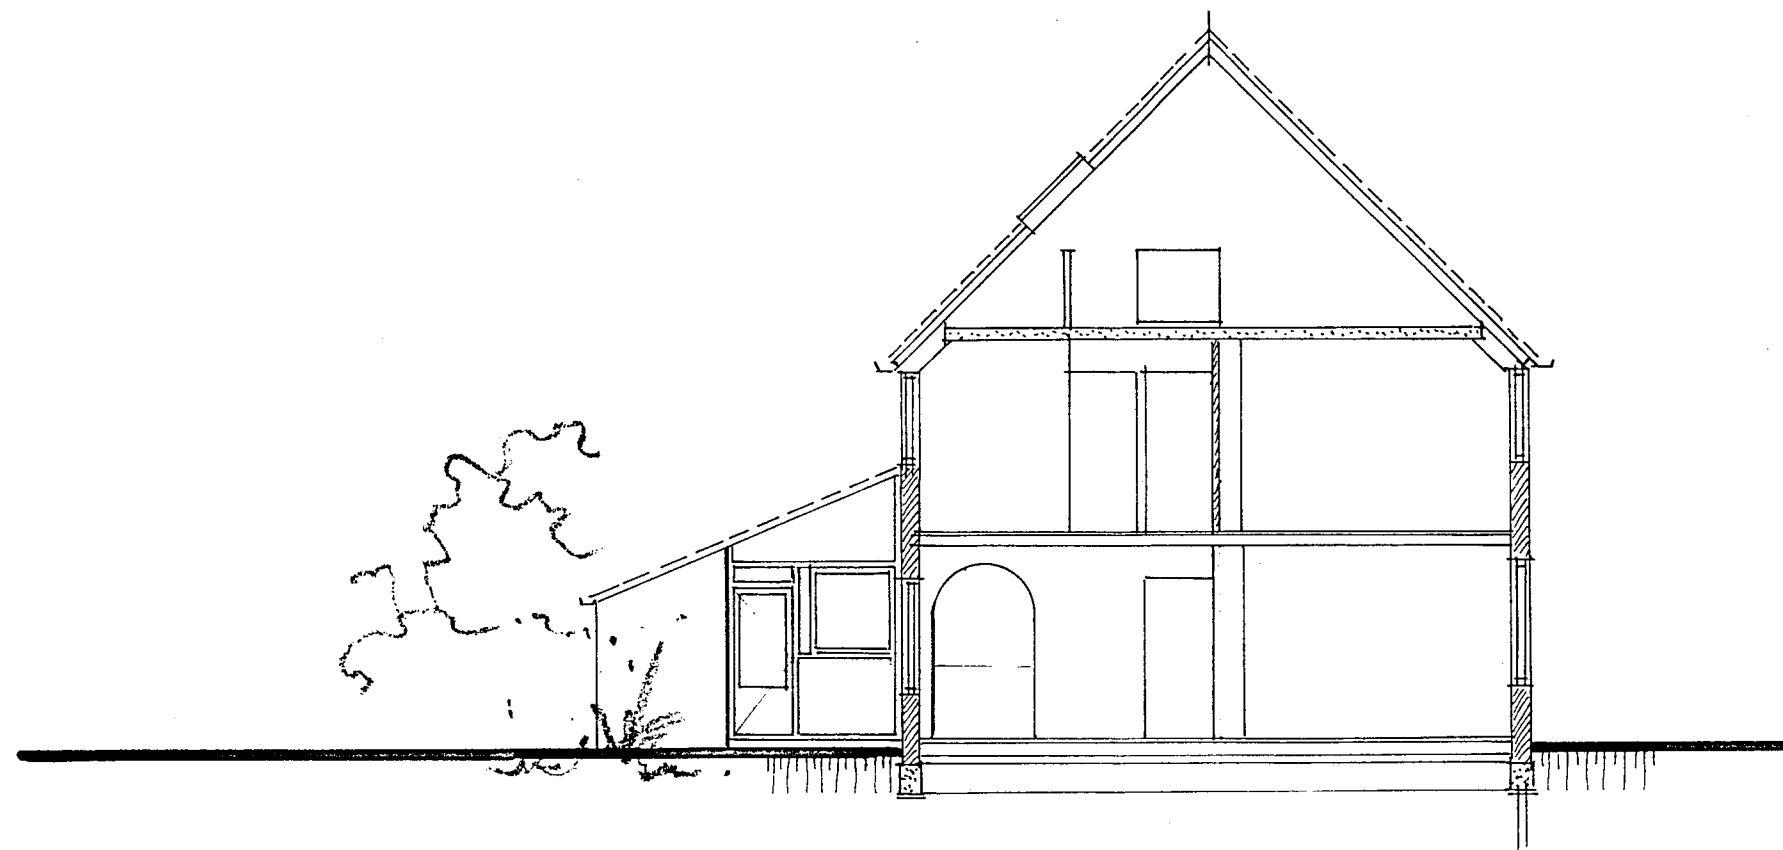

doorsnede A.

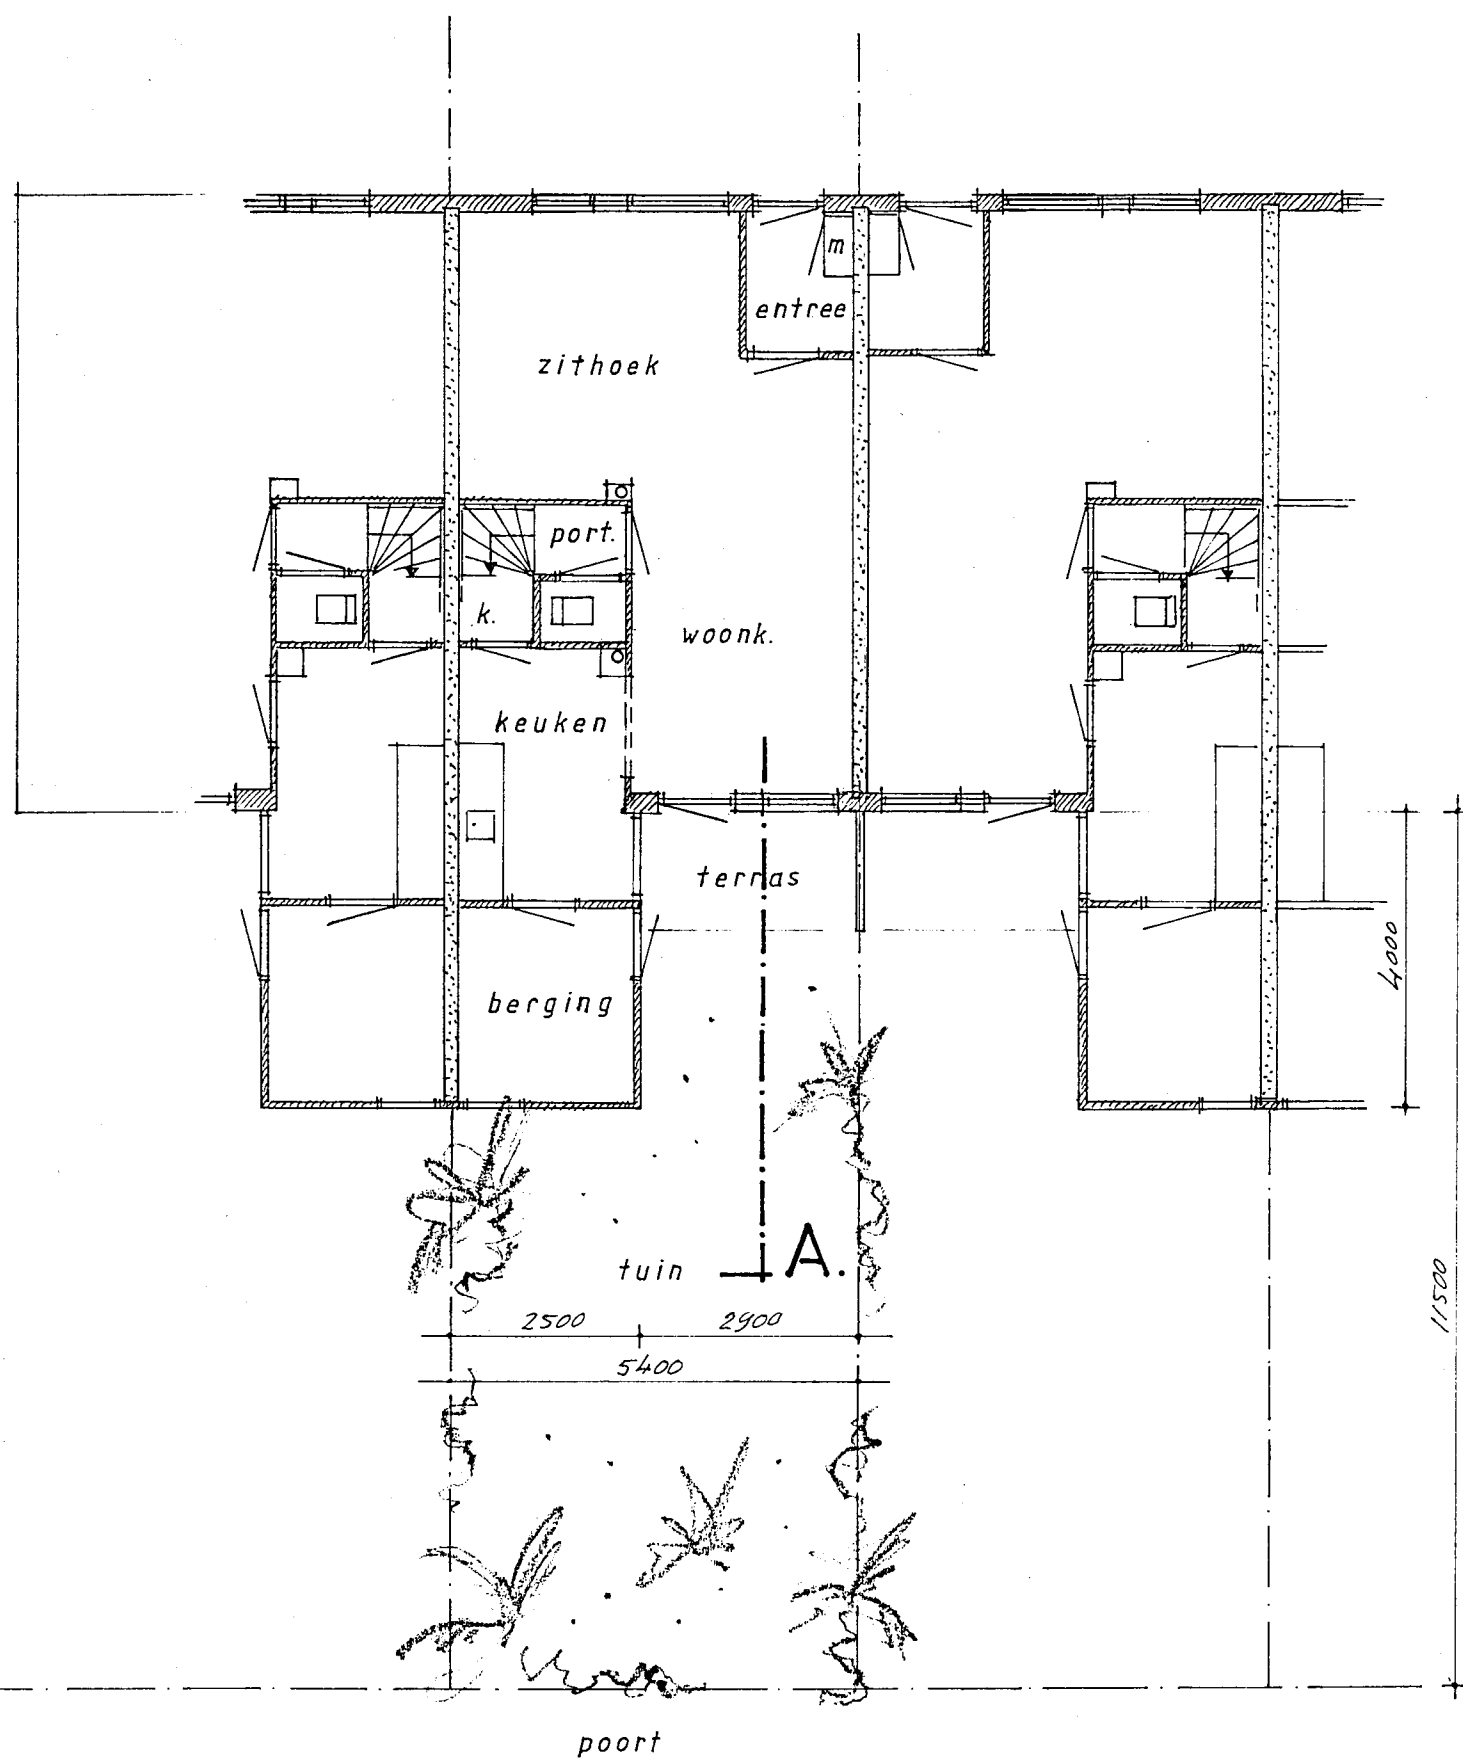

begane grond

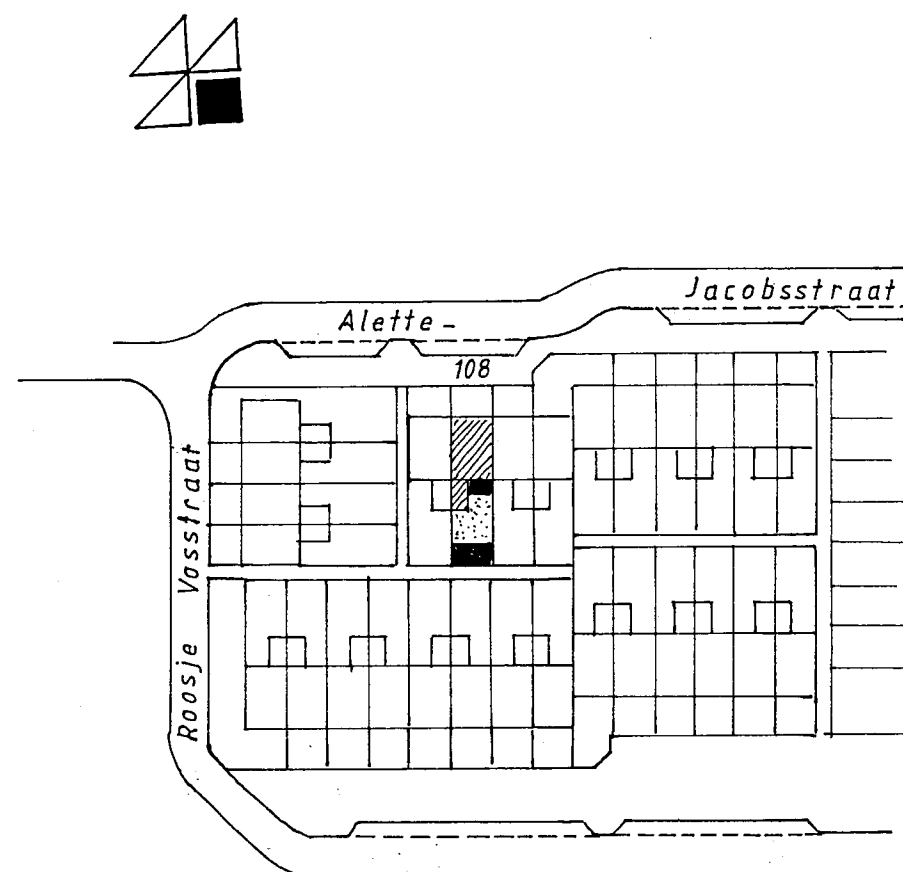

SITUATIE schaal 1:1000
Gemeente HEEMSKERK
Kad. Sectie ... nr ...

Behoort bij besluit van
de Raad van Heemskerk
B. en W. van Heemskerk 310/95
dd. 9 JULI 1996 no. ...
Mij bekend.
De Secretaris van Heemskerk,

Berger



ART i TECH BOUWKUNDIG ADVIESBURO
N.A. GROEN RIJKSSTRAATWEG 82 KNT 1964 LK HEEMSKERK
TEL.: 0251 - 234400 - FAX 0251 - 234496

plan voor het uitbreiden van een woonhuis aan de
Aletta Jacobsstraat 108 te Heemskerk.
i.o.v. de heer D. v.d. Outenaar te Heemskerk.

bestaande toestand		OPGELEGD	
SCHAAL:	1:100	GETEKEND:	PLAN: G.95040
DATUM:	30 nov. '95	BLADMAAT:	50x60
GEWIJZIGD:		BLAD:	1.