



BWT Tekening 3

Gemeente Heemskerk


5041
+41100


5040
+41000

5039
+3900


50
+408

50

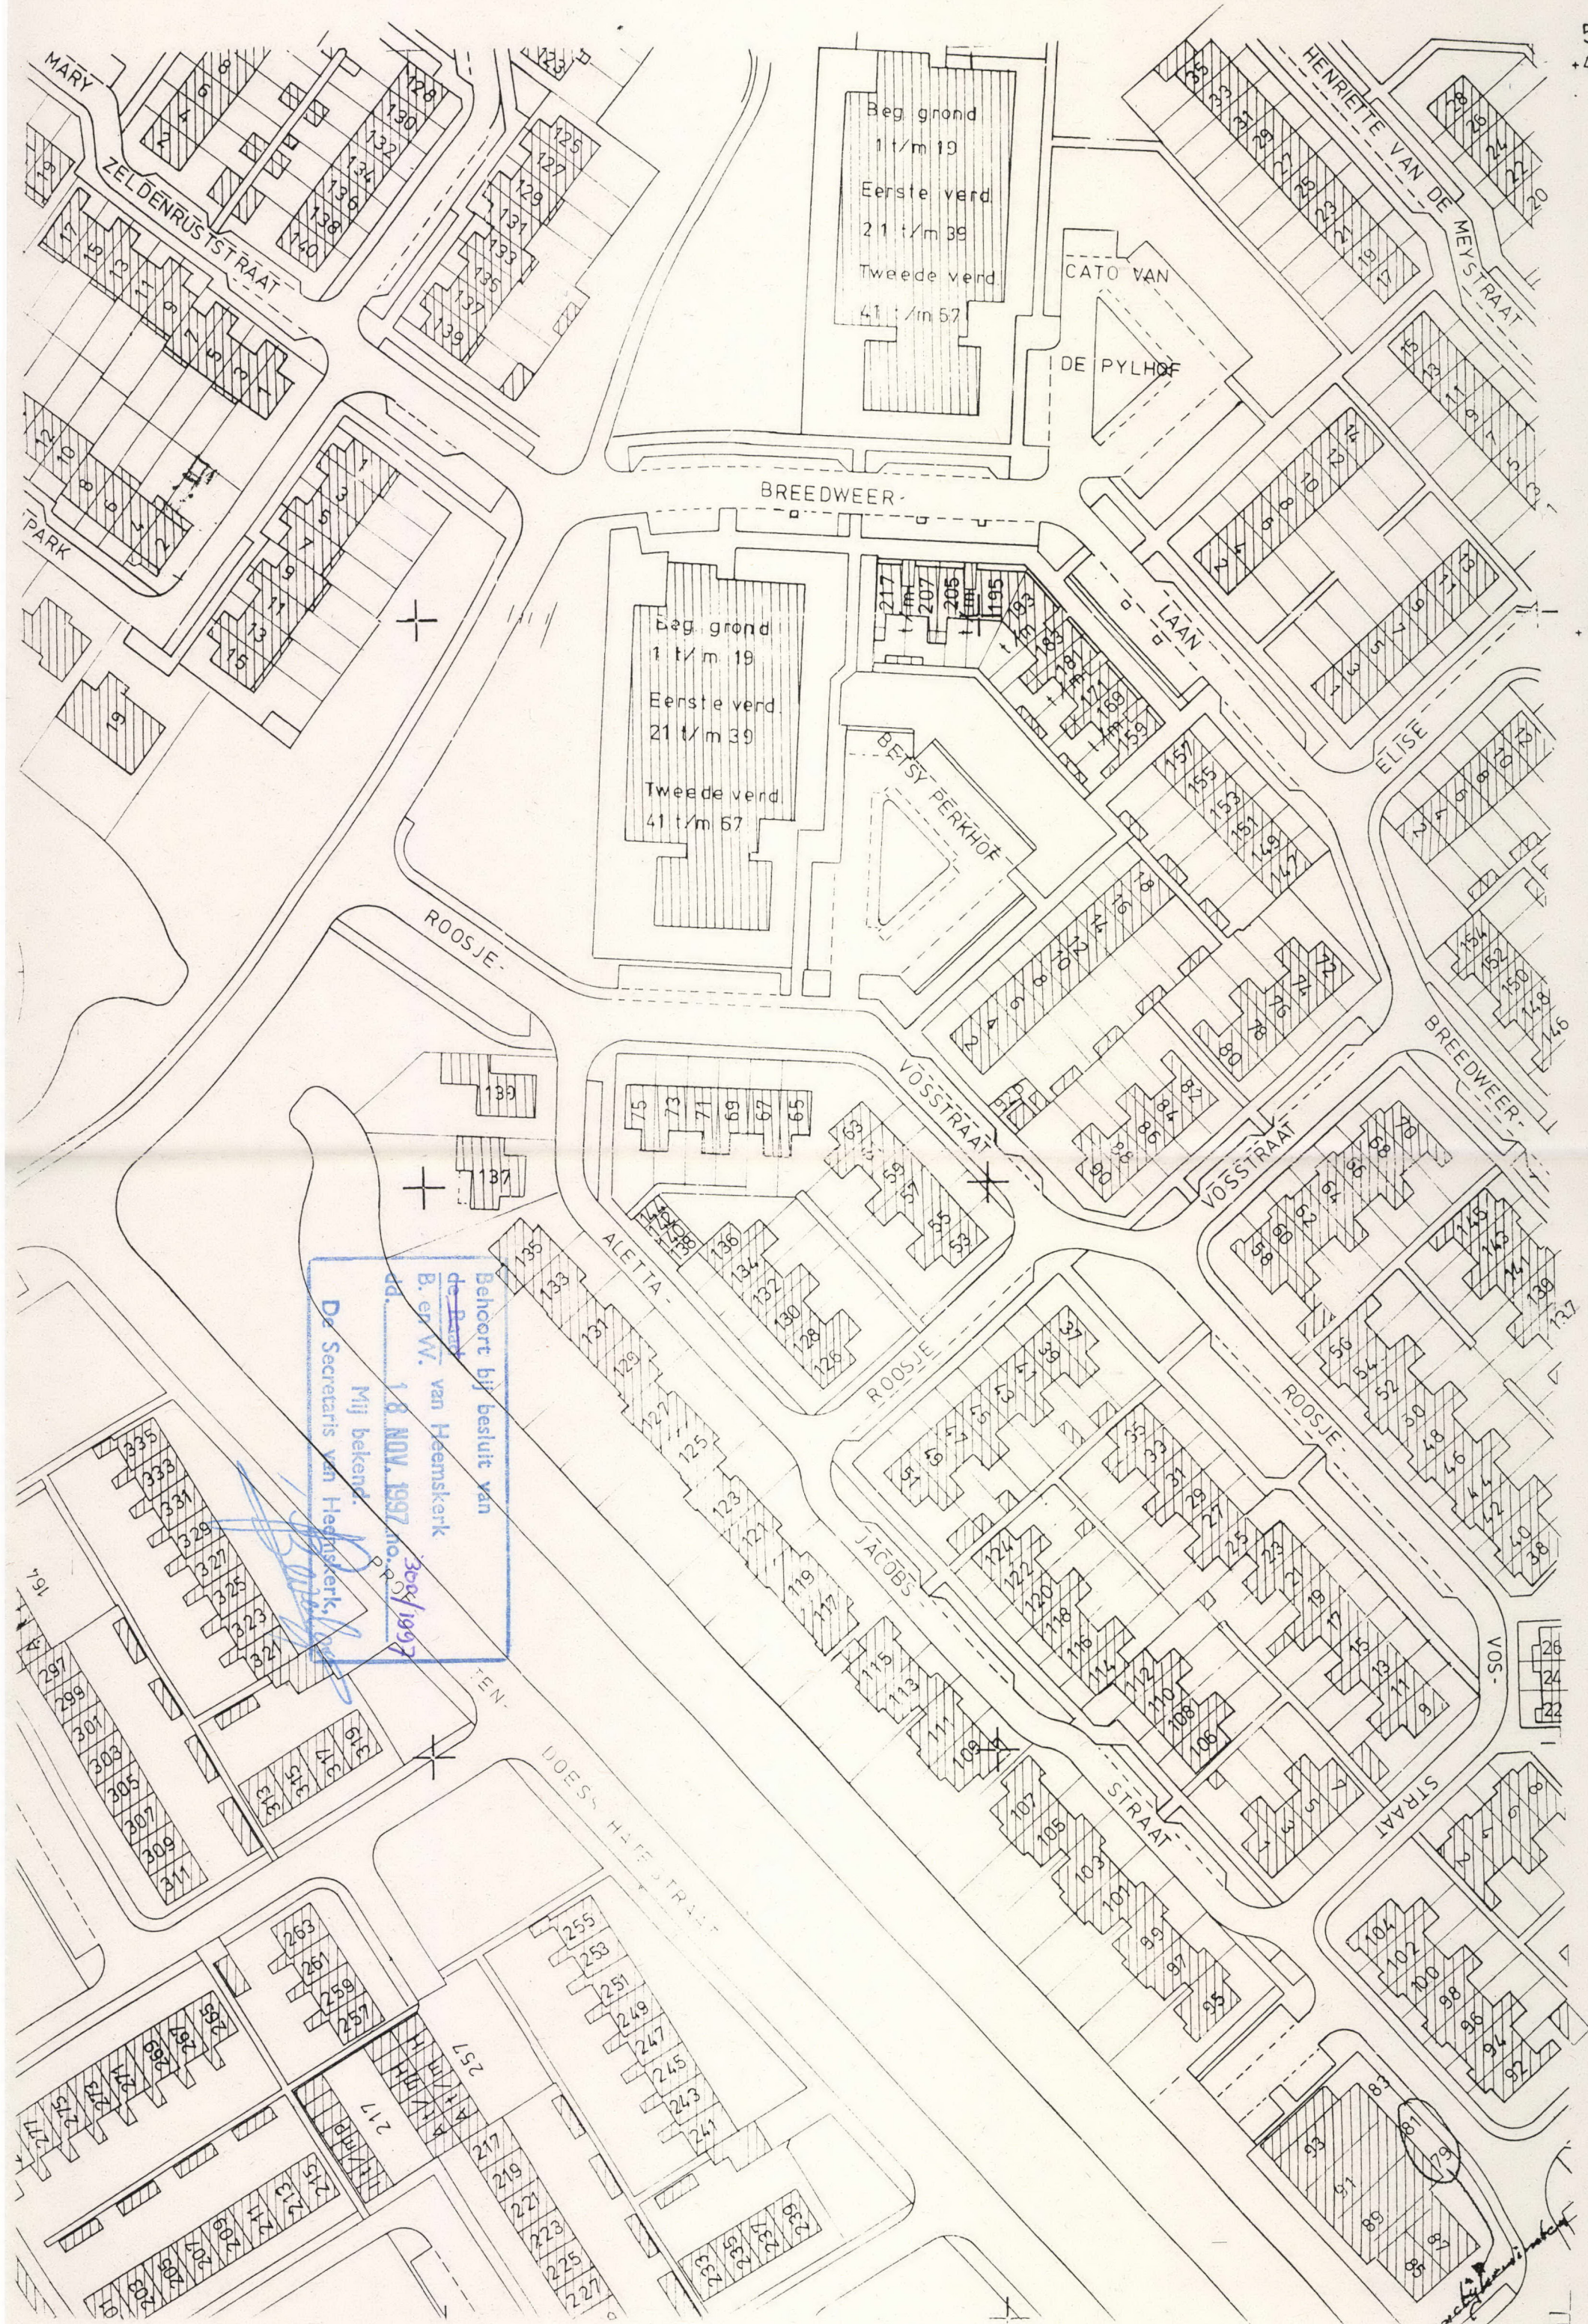


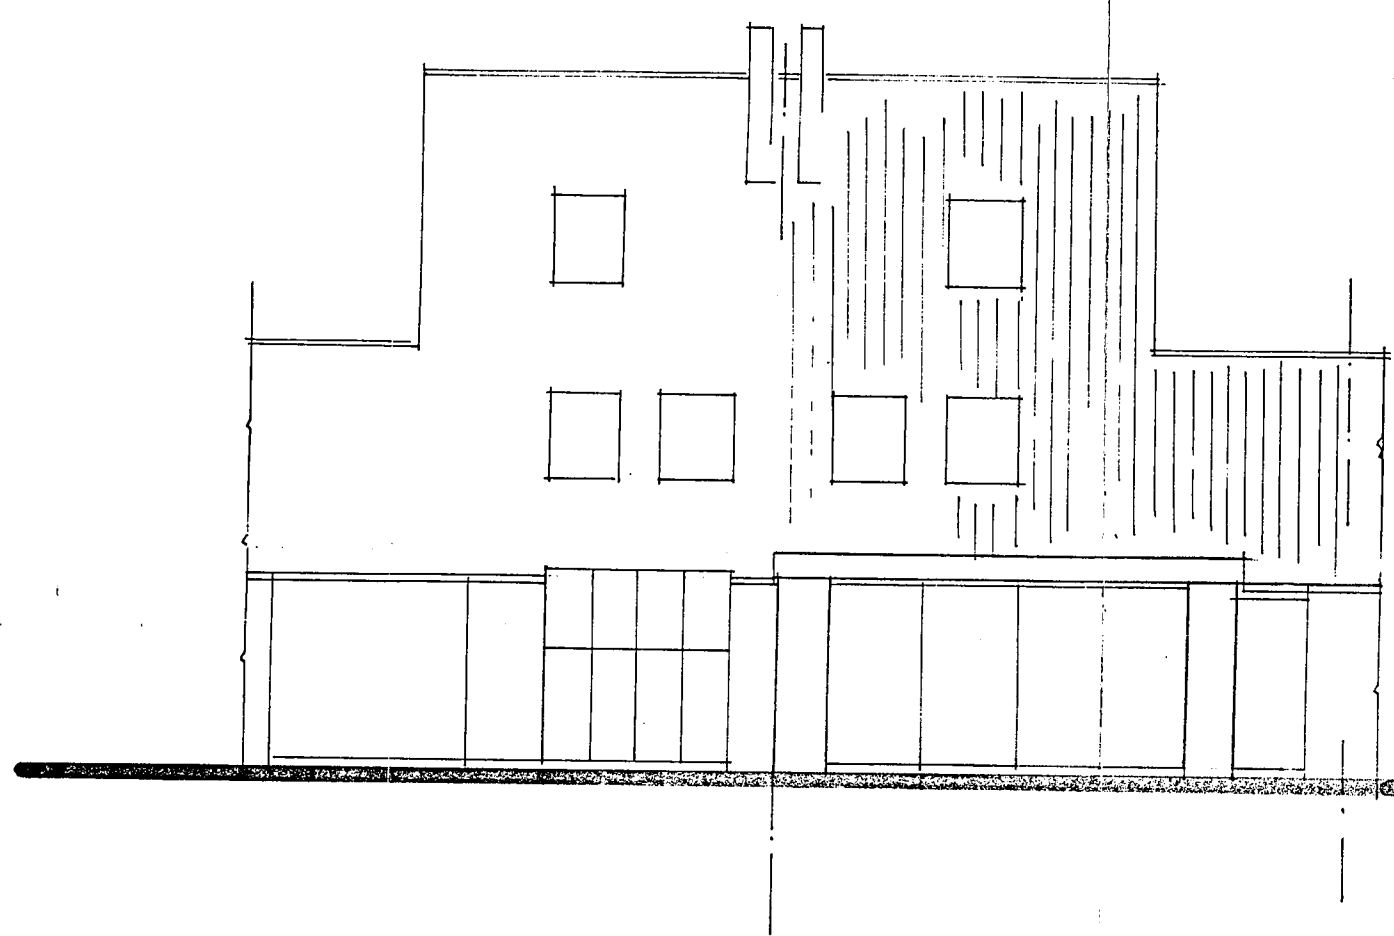


best. achter-gevel

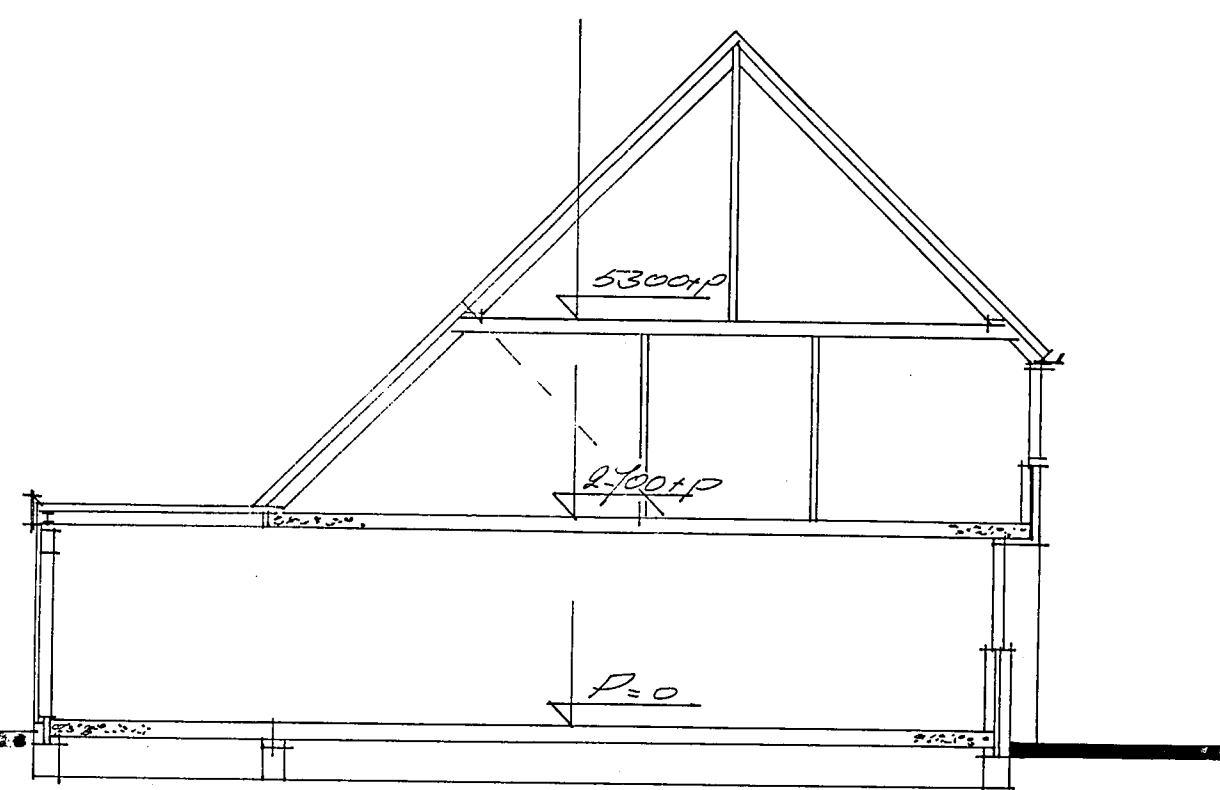


best. doorsnede

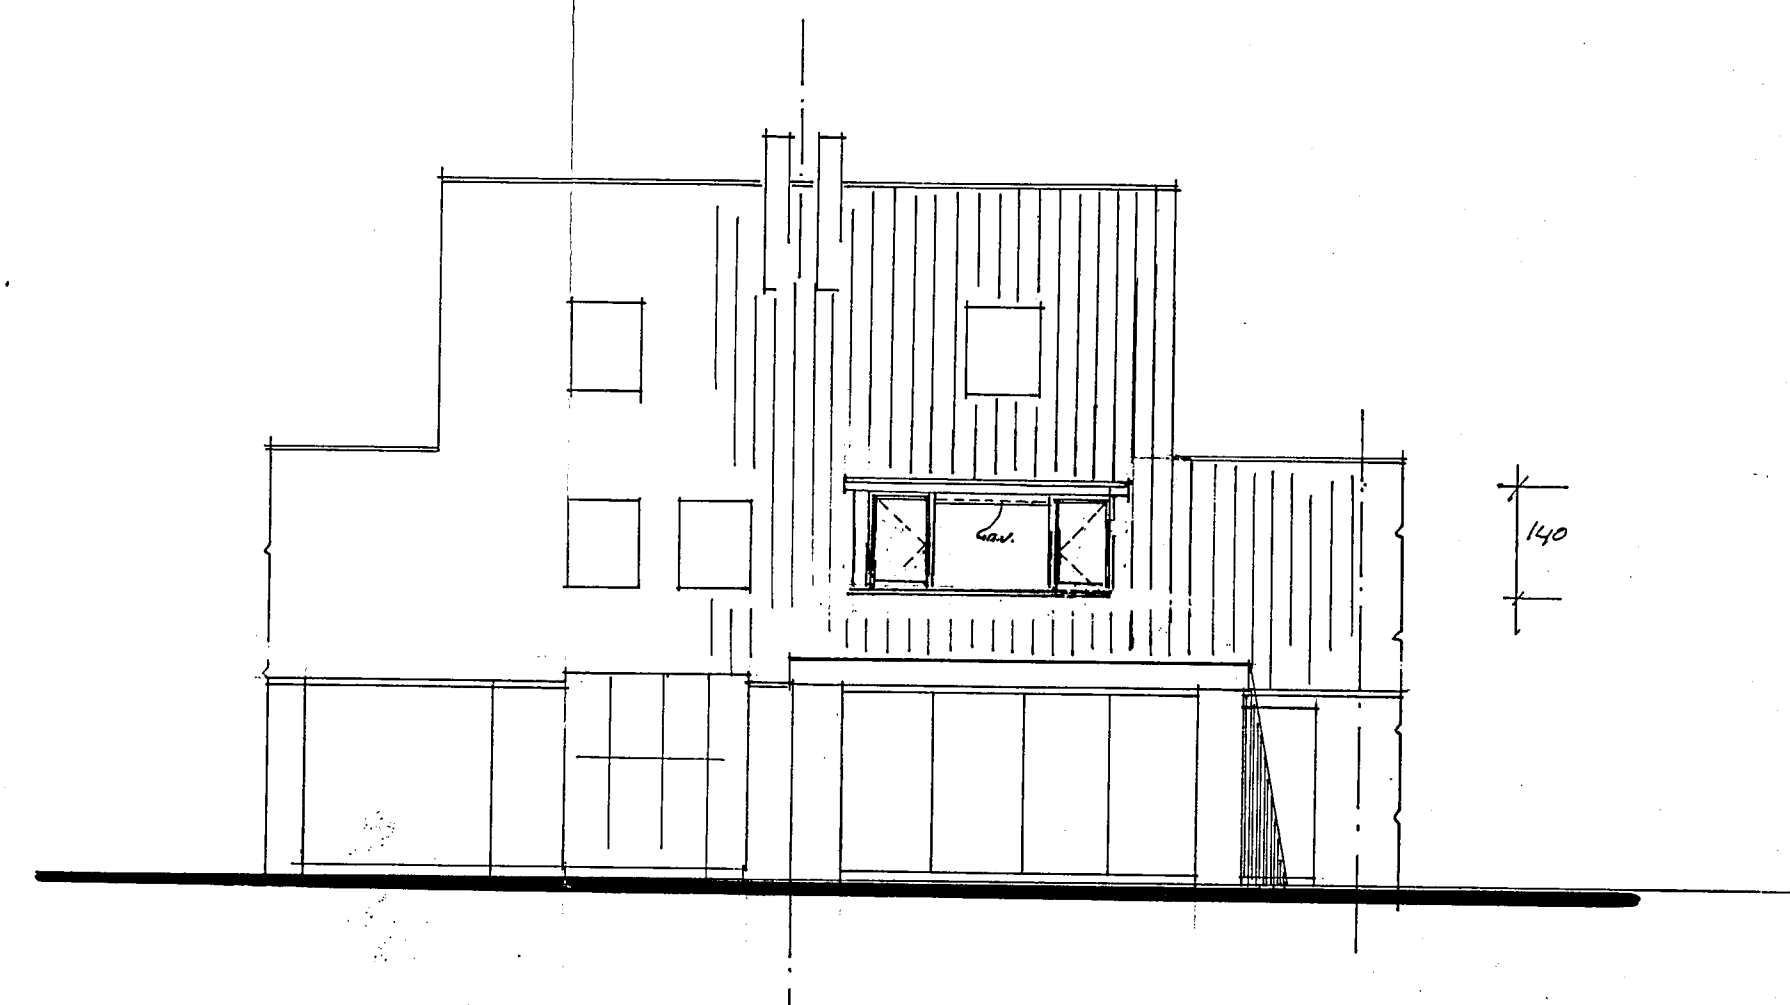


gew. achter-gevel

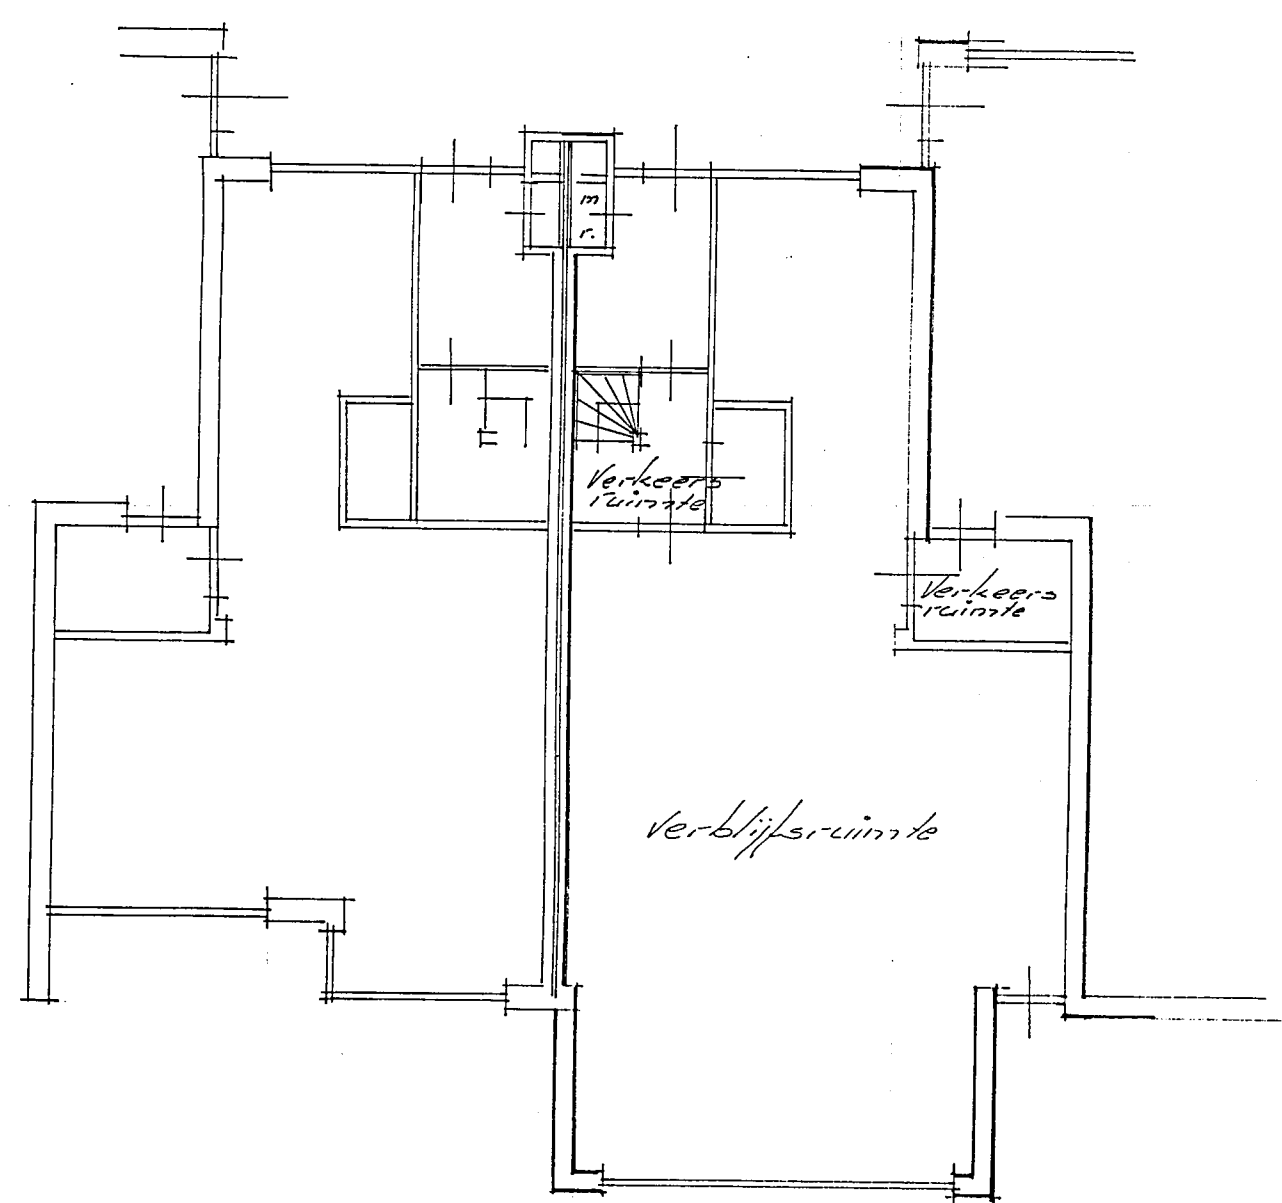


best. beg. grond

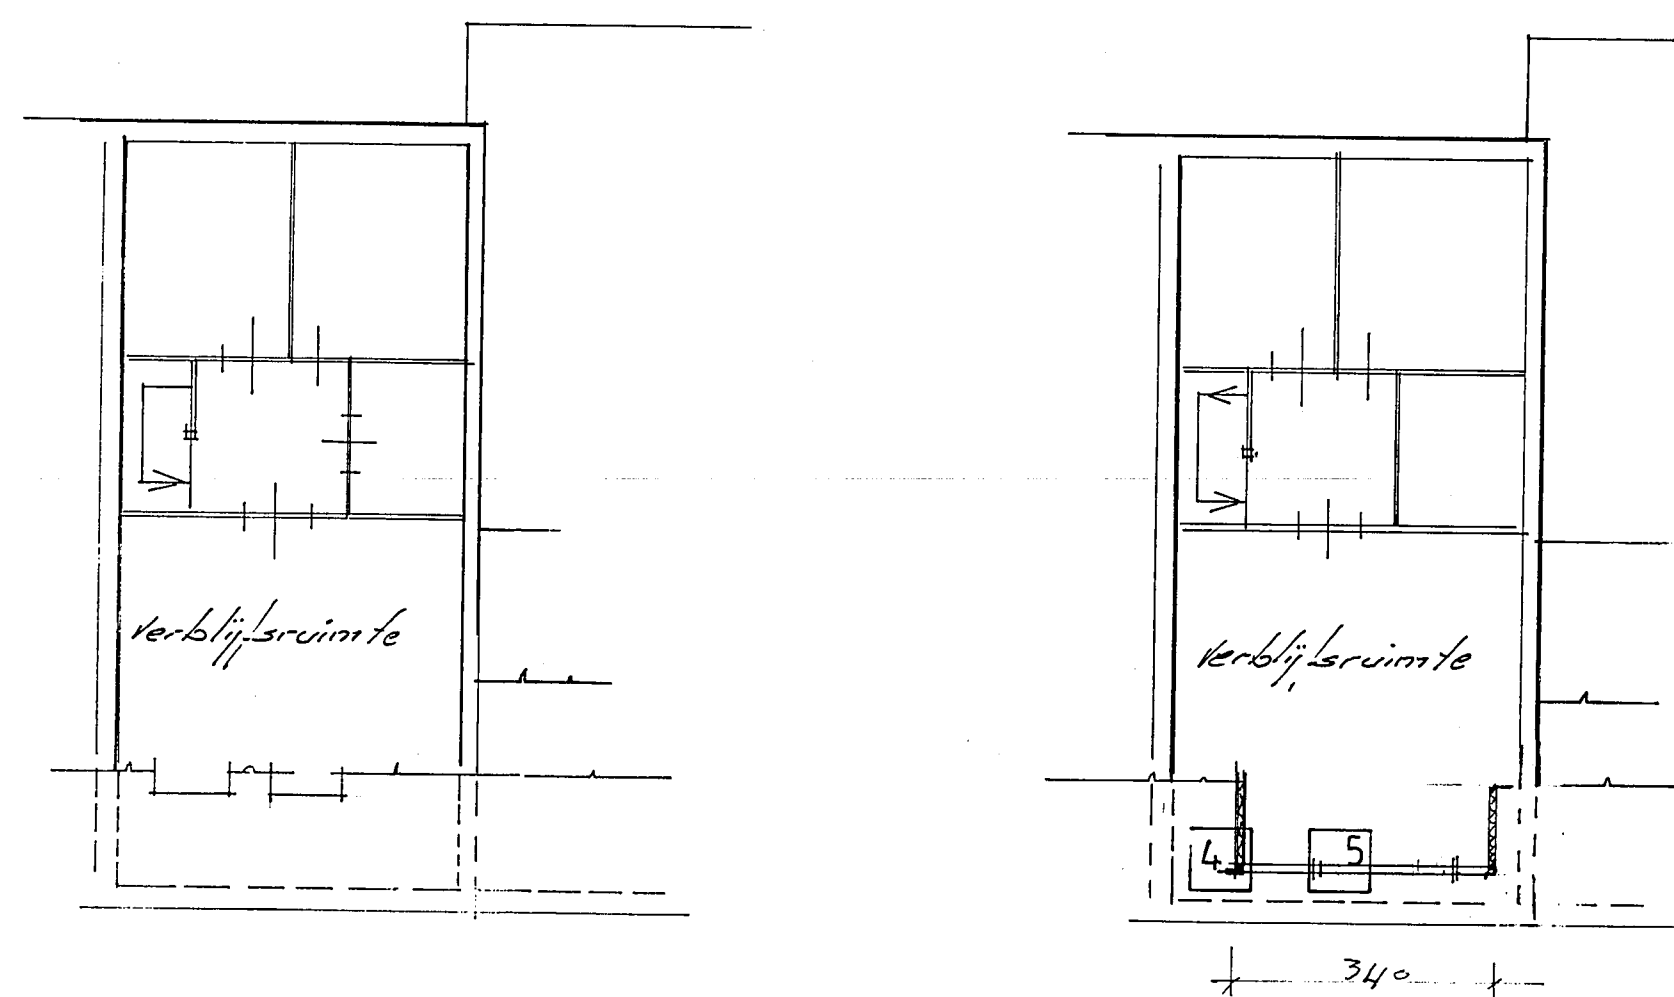

best. 1e verdieping

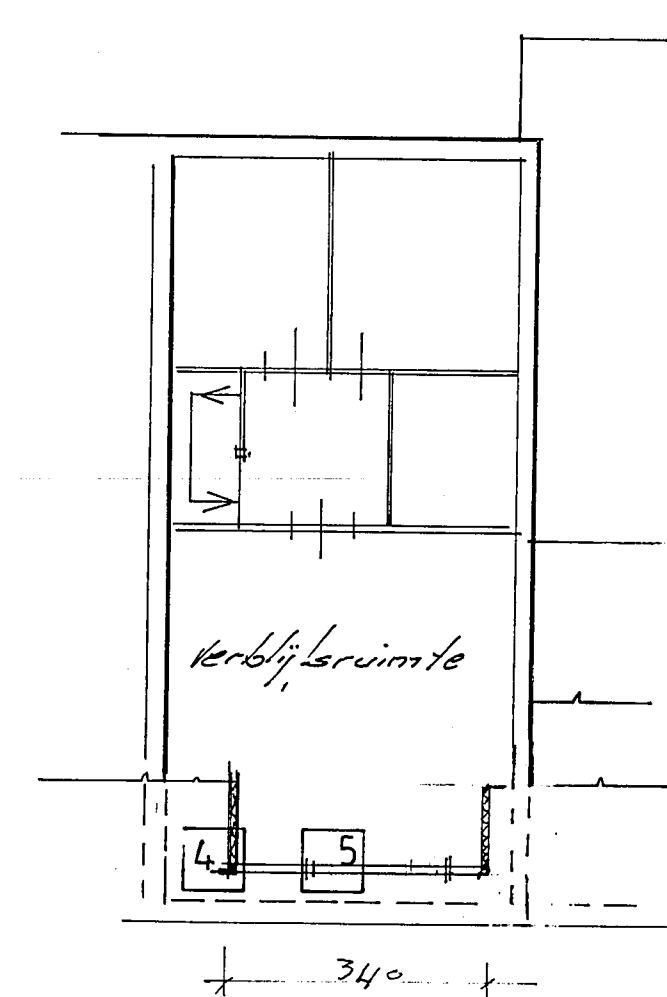


gew. 1e verdieping



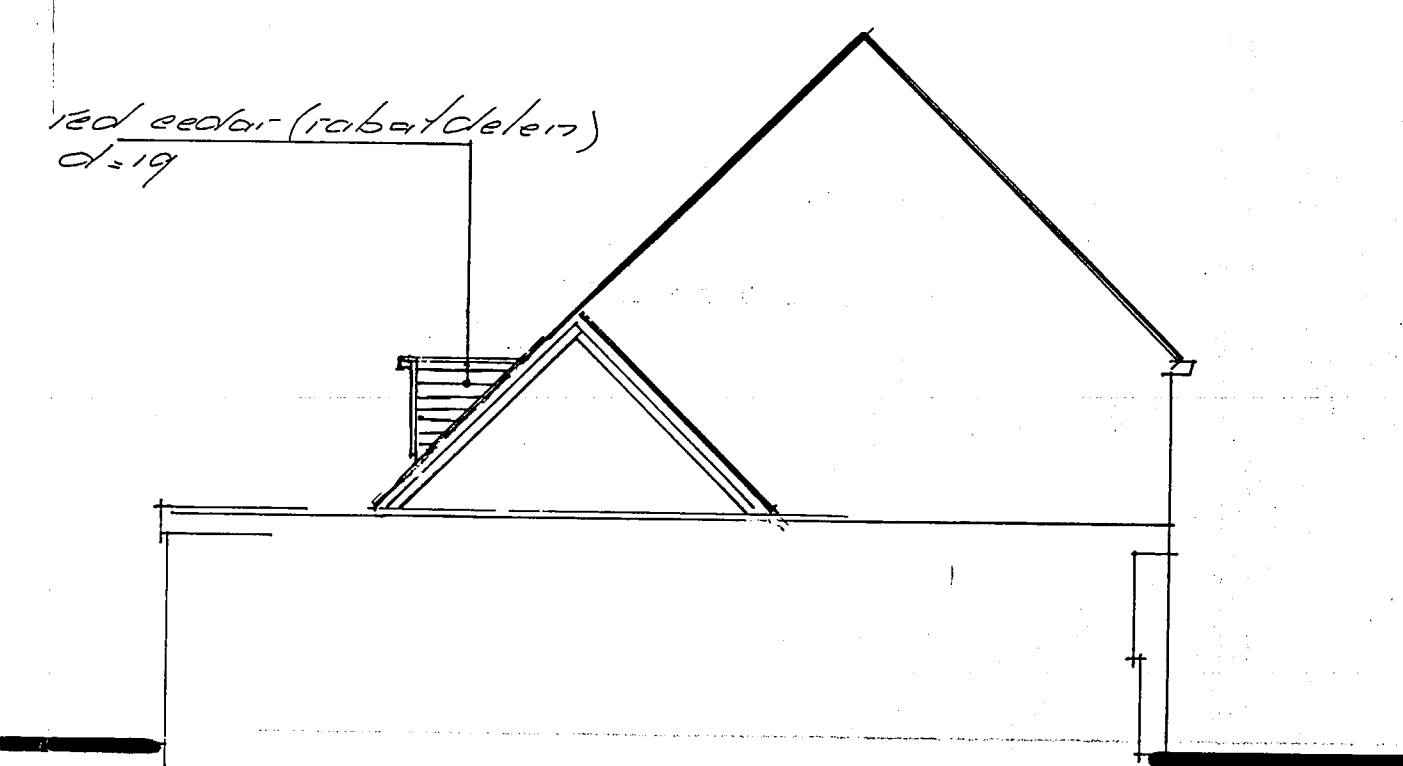


gew. zij aanzicht

Behoort bij bestek van
de Best. van Heemskerk
B. en W. van Heemskerk
dd. 18 NOV. 1997 no. 300/1997
Mij bekent
De Secretaris van Heemskerk

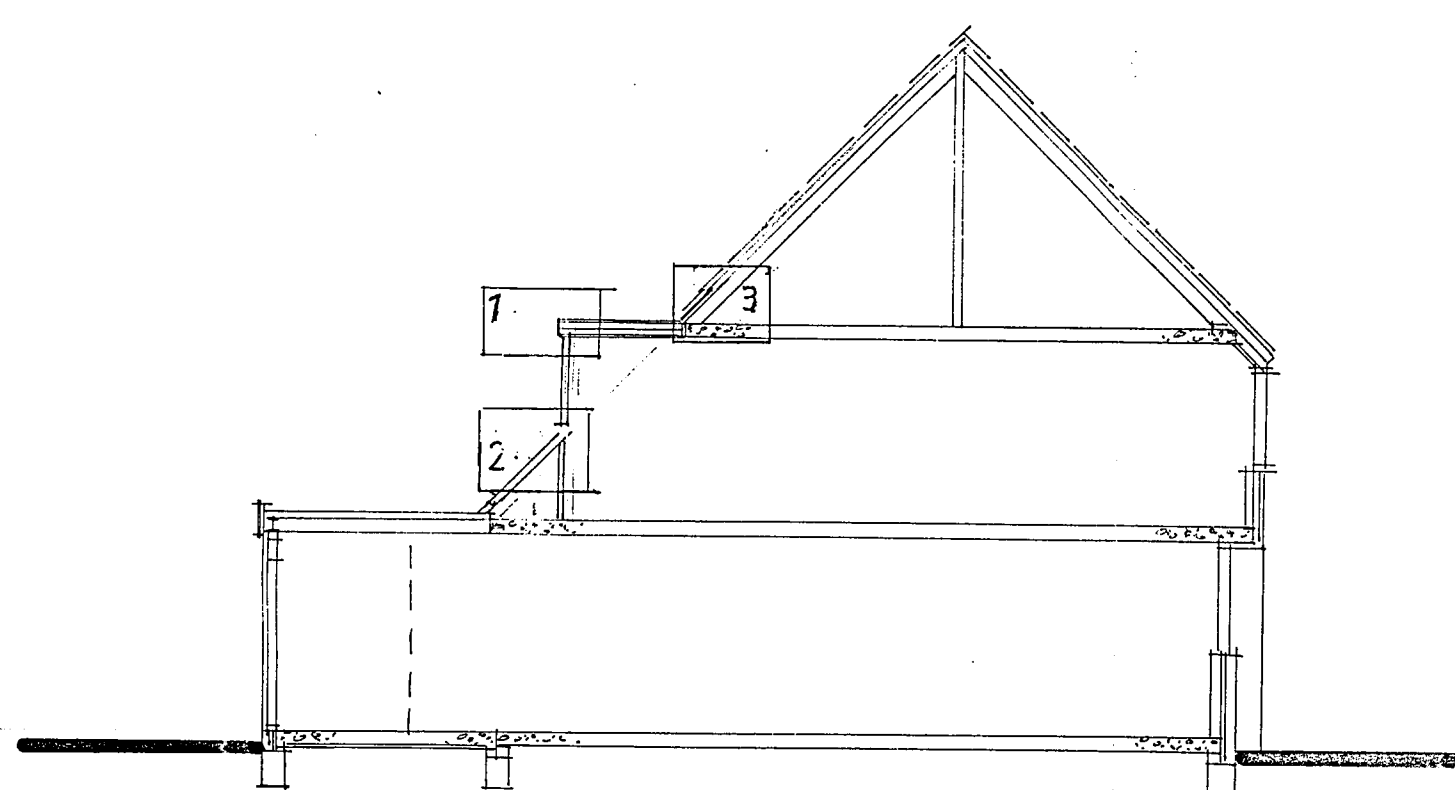


gew. doorsnede

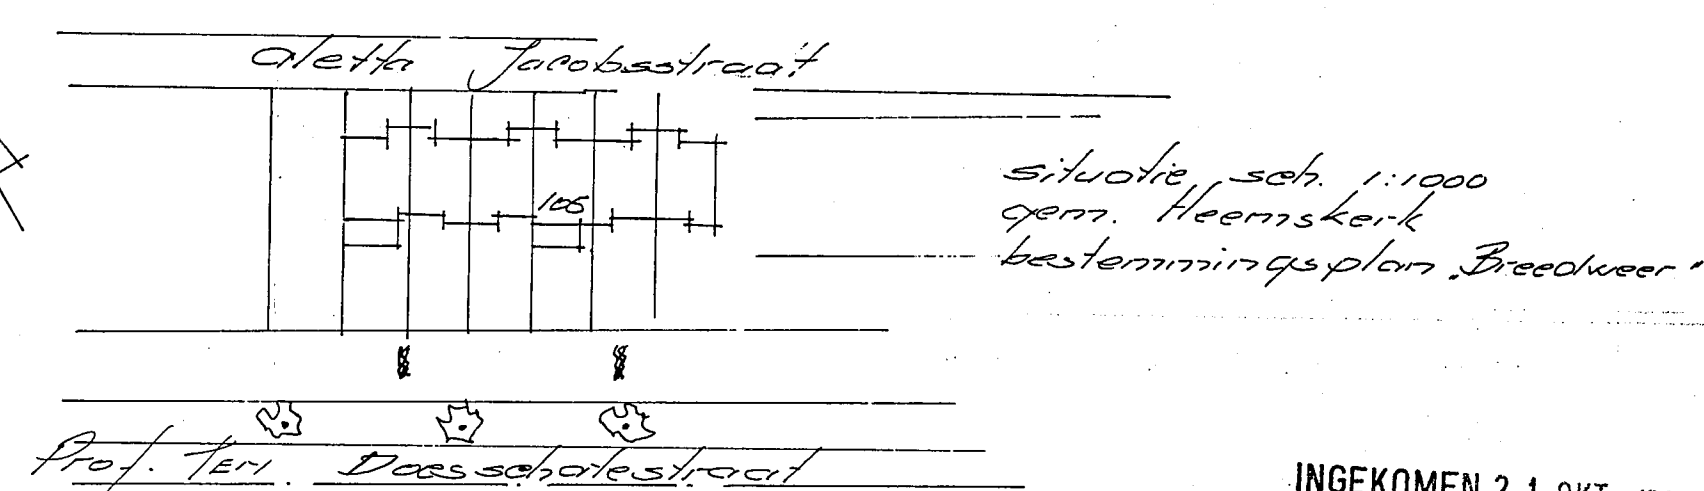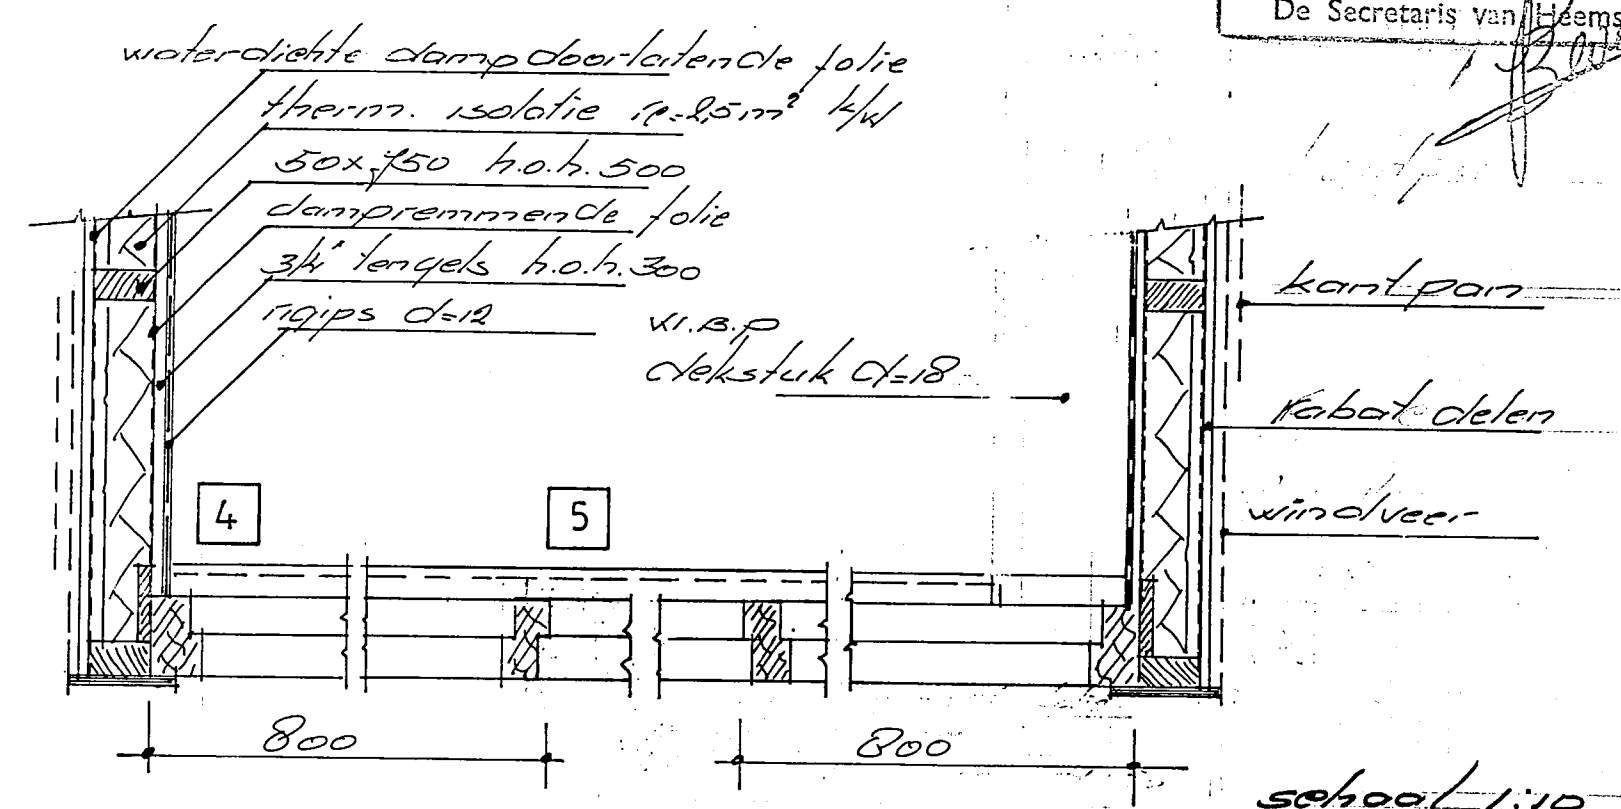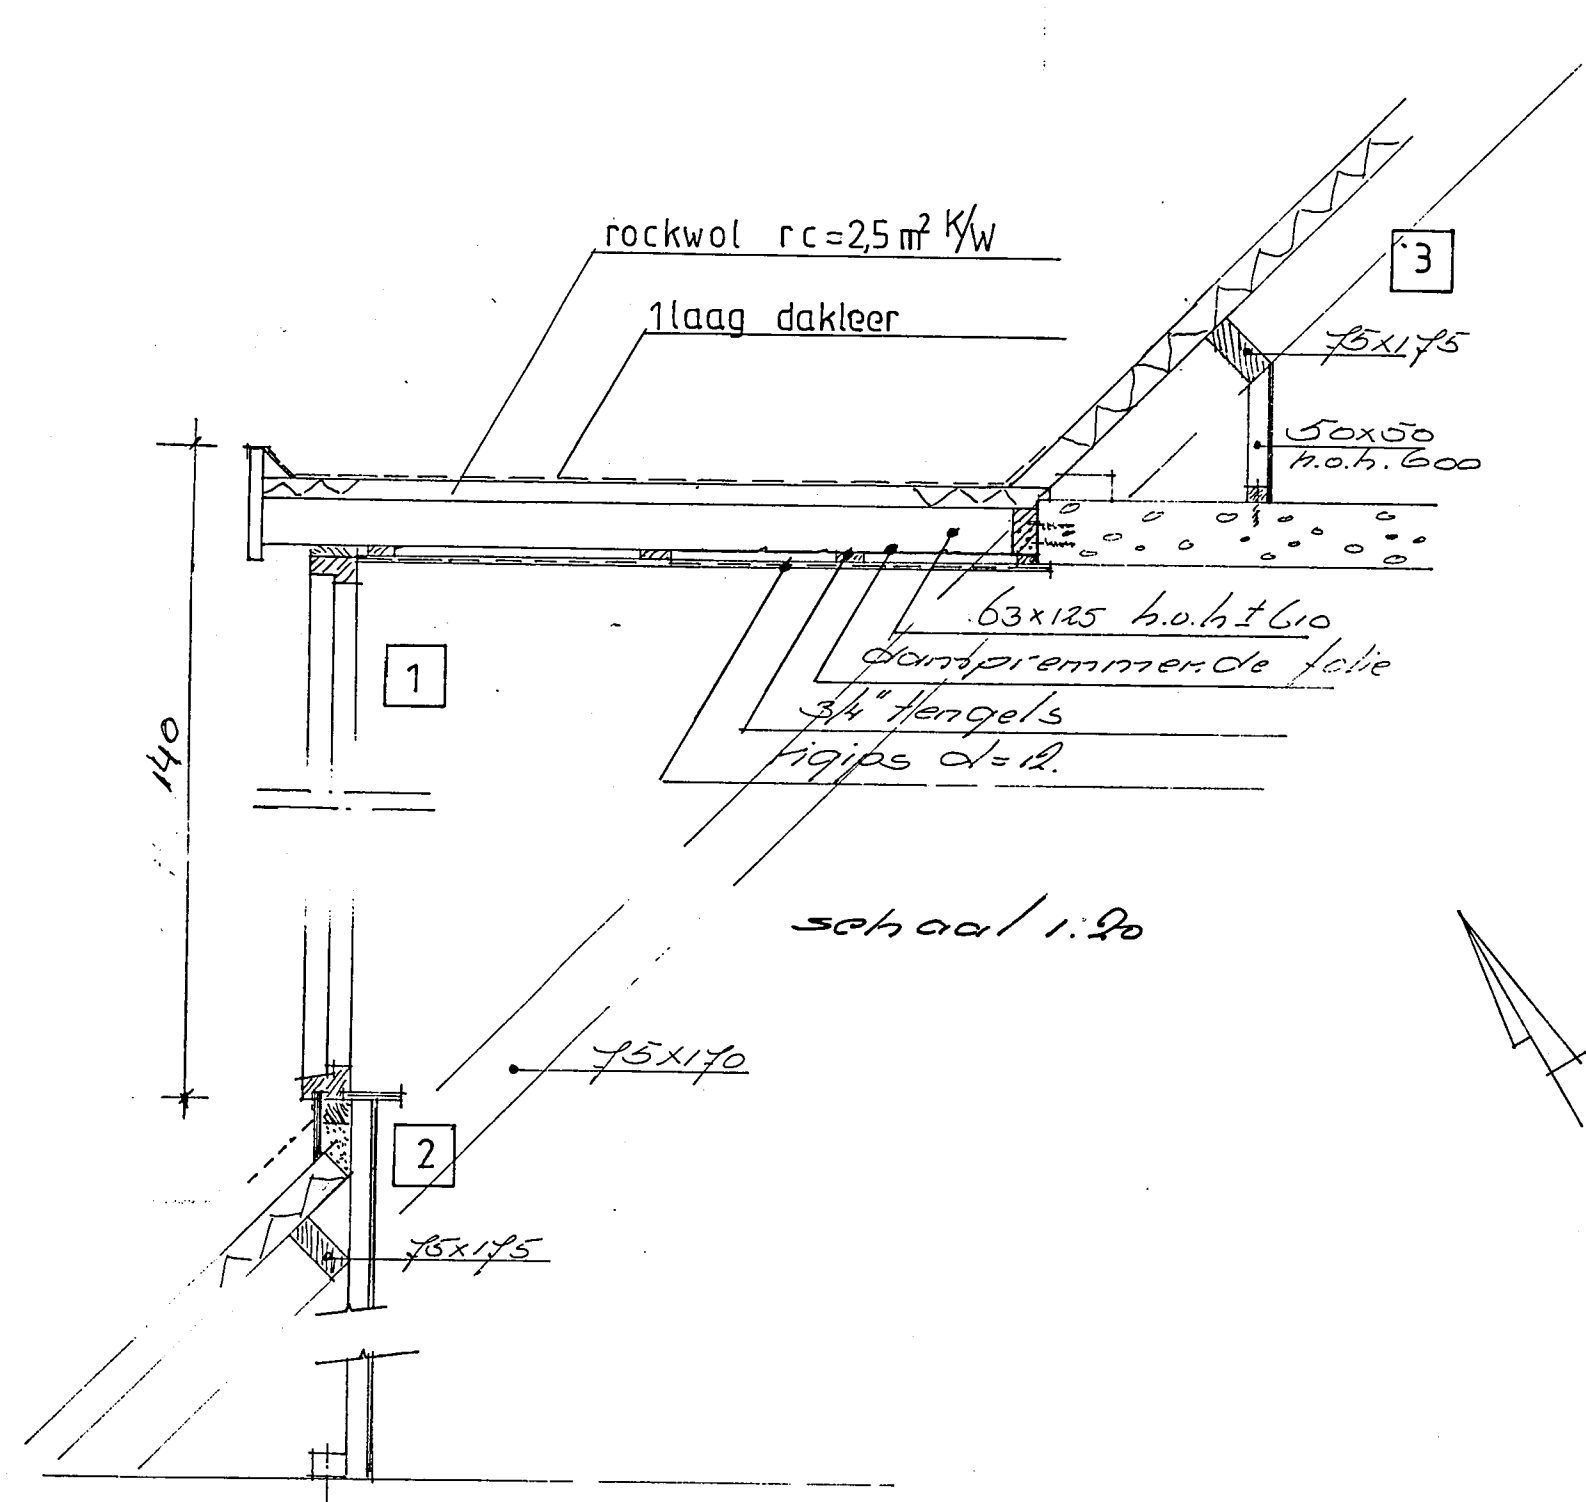


INGEKOMEN 21 OKT. 1997

POTMA
Bouwbedrijf
tel: 0251-242993


plan voor het plaatsen van een dak-
kapel op het pand Aletha Jacobstraat 105
te Heemskerk
U. v. v. de fam. v. Leeuwen en de heer
Gel. Aug. '97 sch. 1:100.10:20
gew. Okt. '97 bl. 00.1.

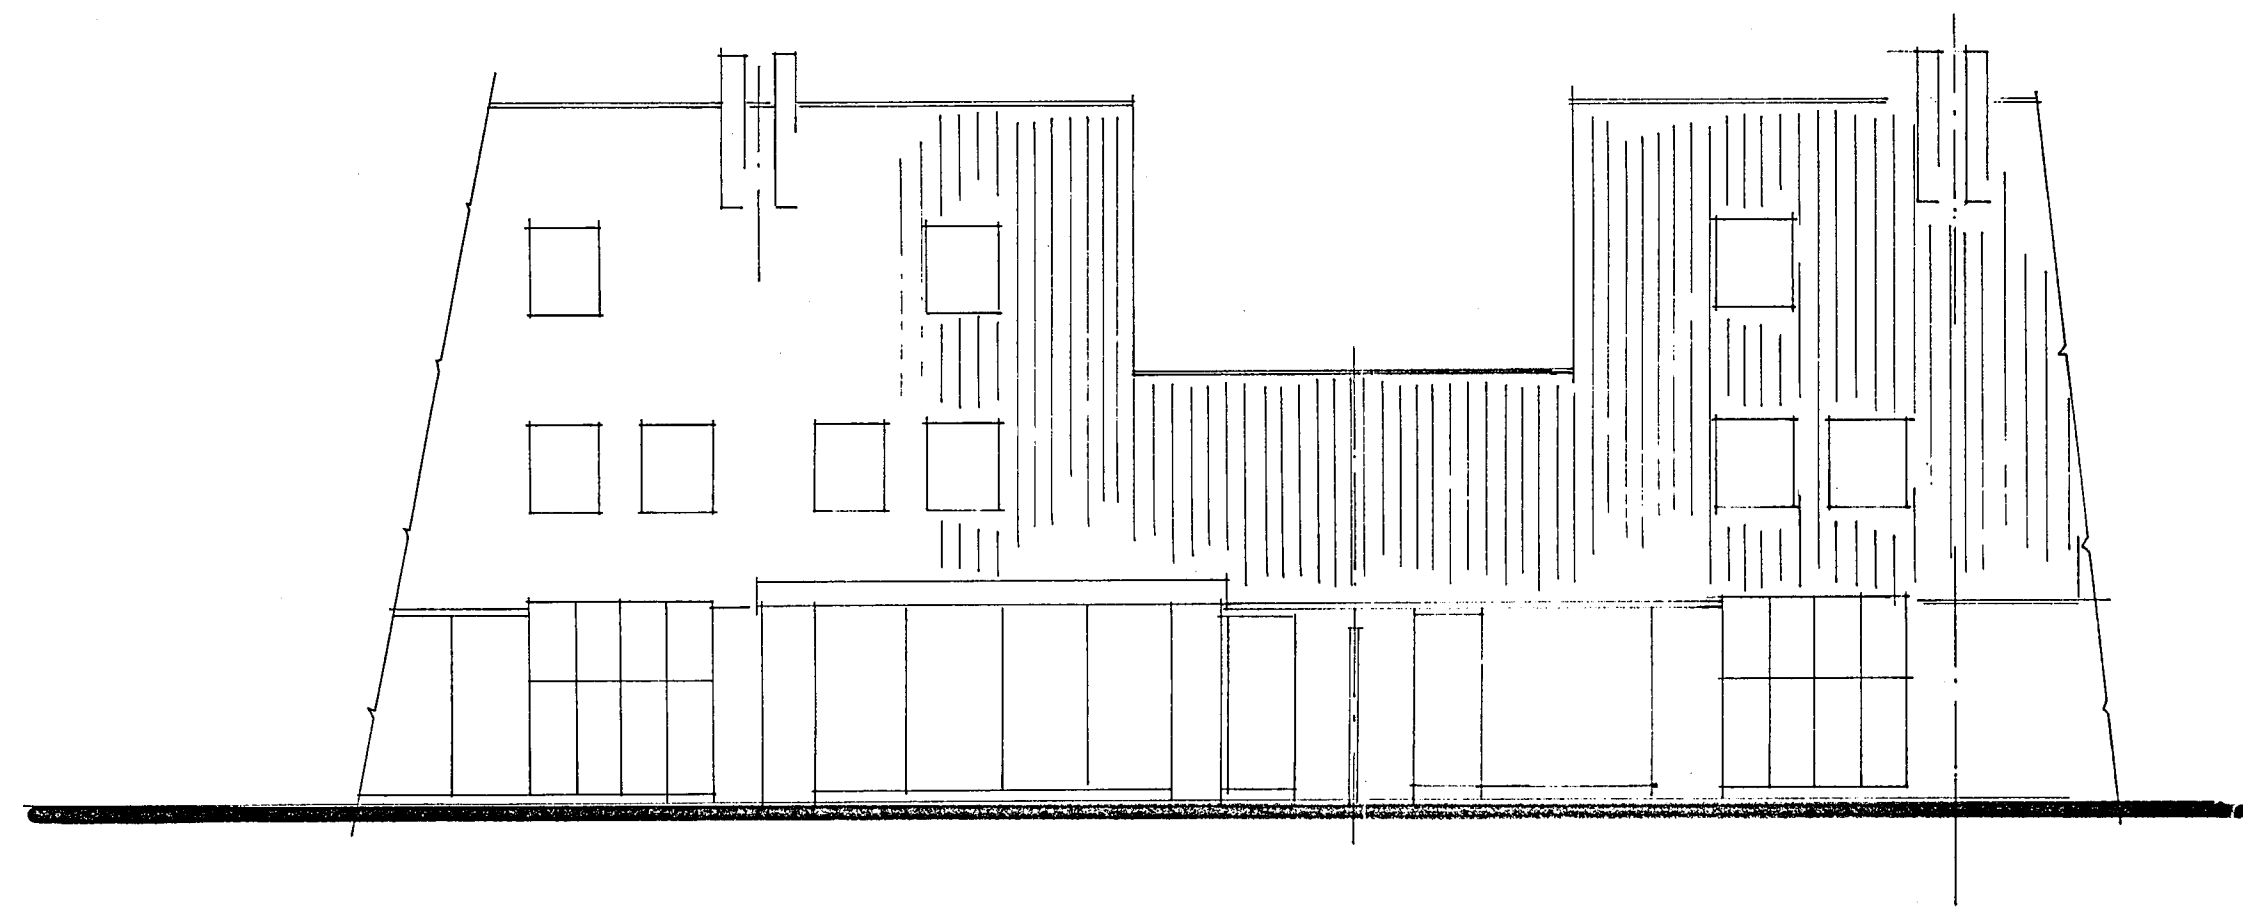

best. achtergevel

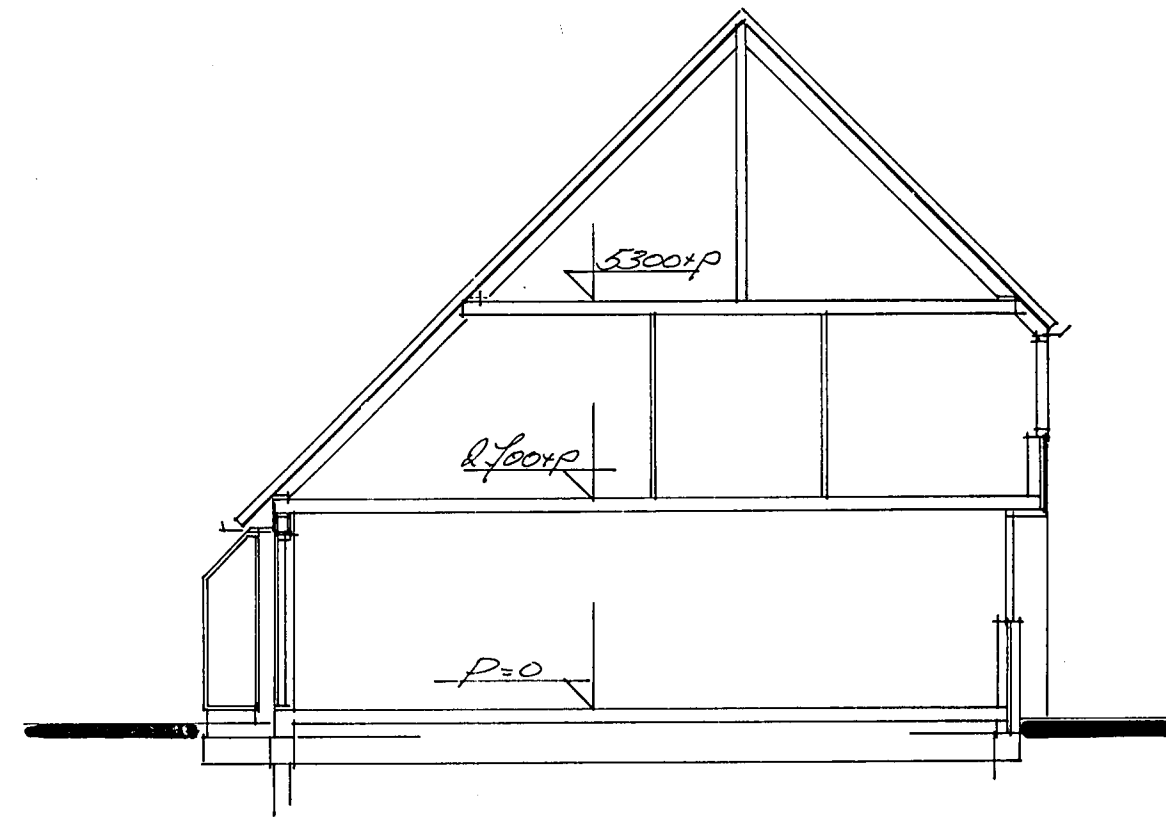


best. doorsnede

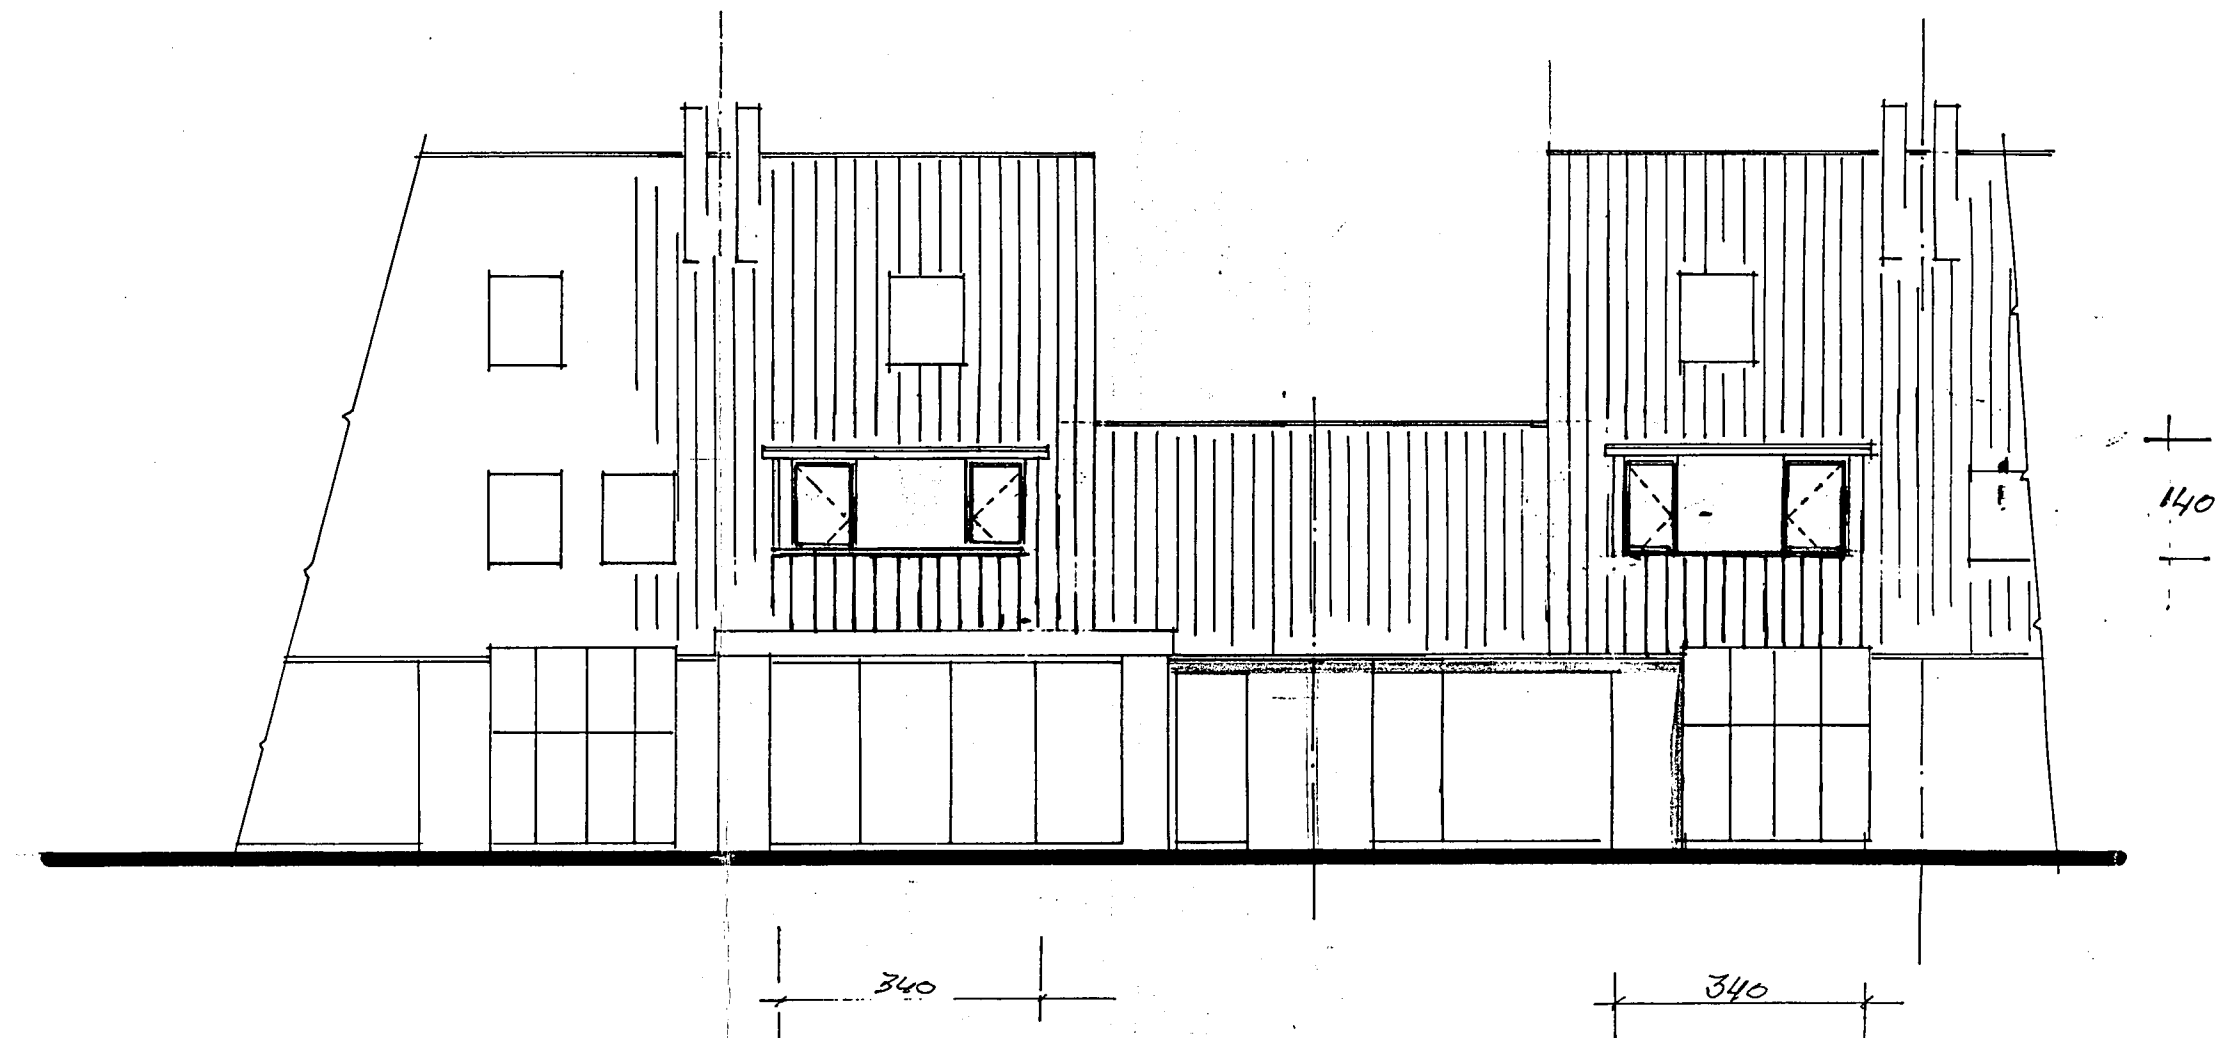


gew. achtergevel


details voor uitvoering conform als op tekening
aangegeven voor het pand Aletha Jacobsstr.
n° 105, doch in spiegelbeeld aanhouden!

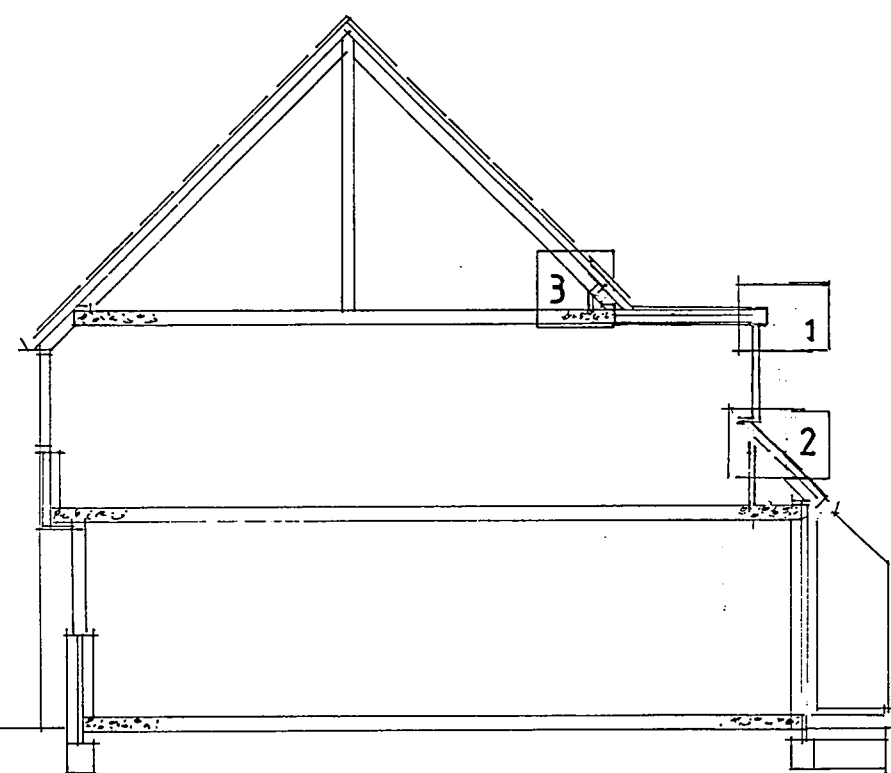


gew. doorsnede

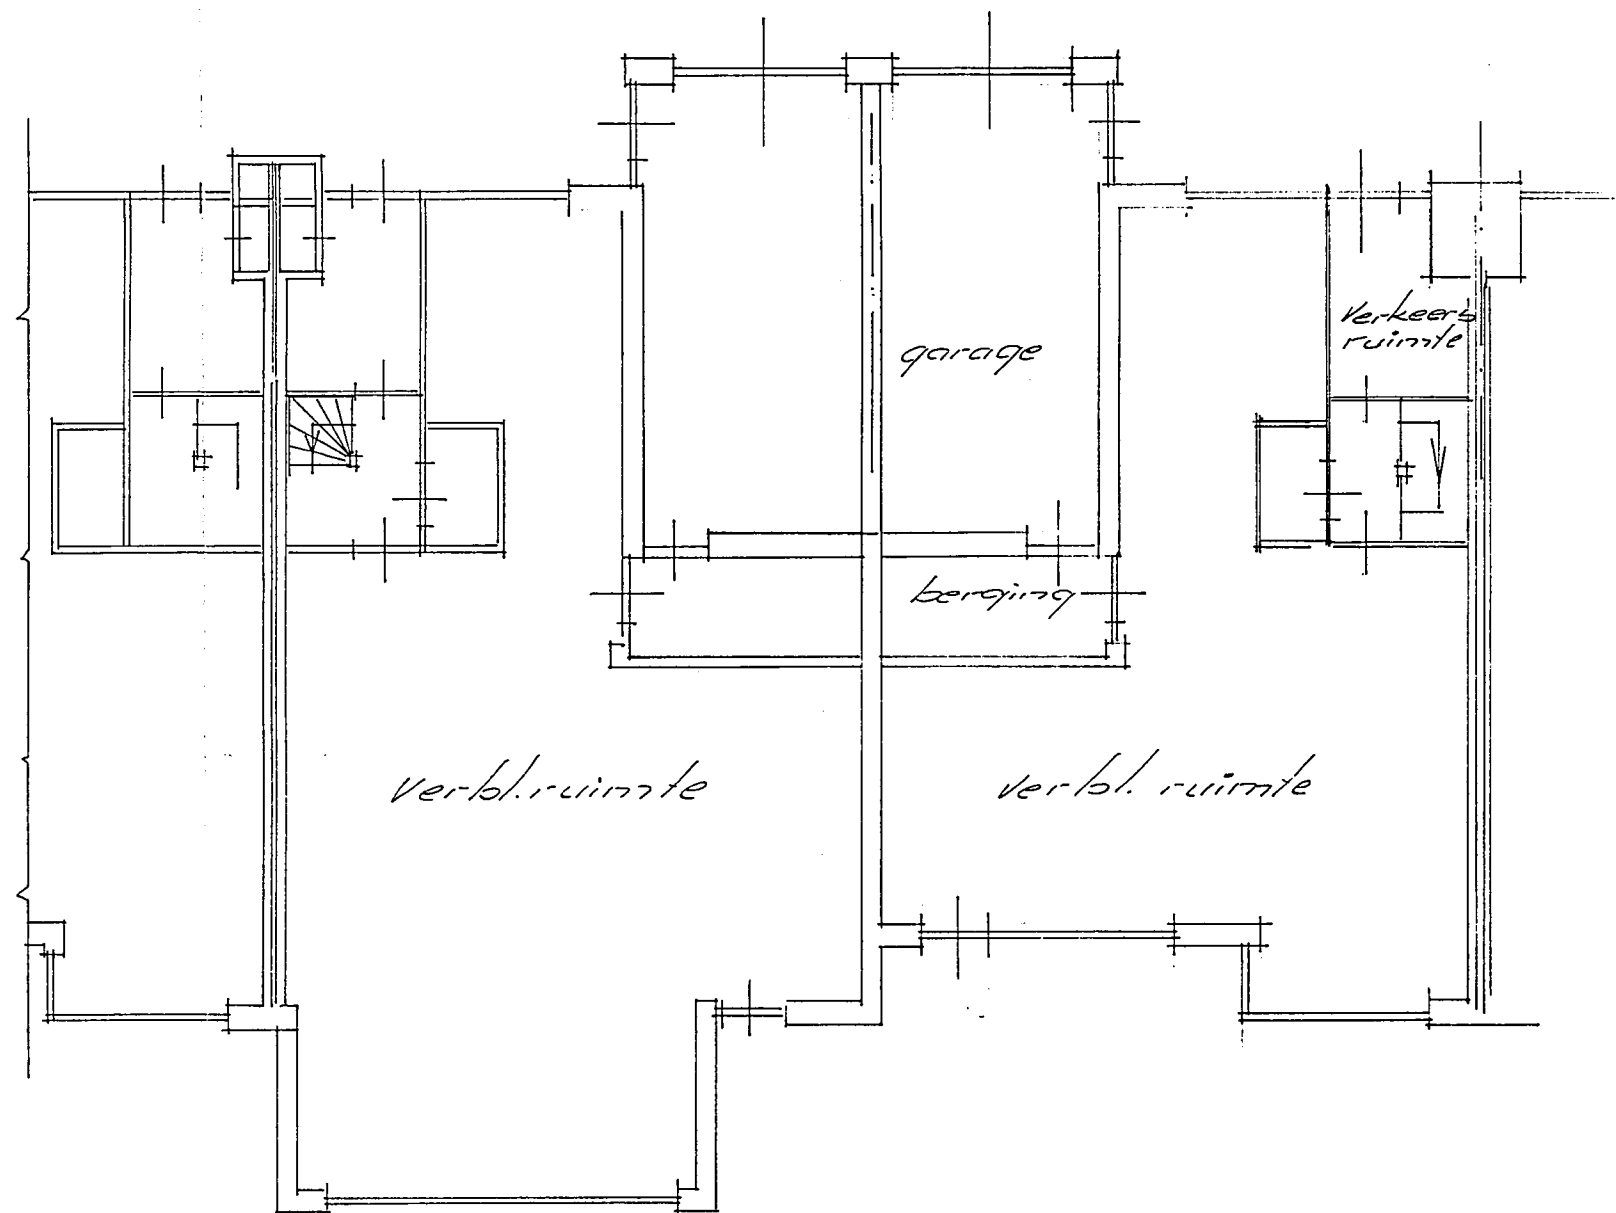


best. beg. grond

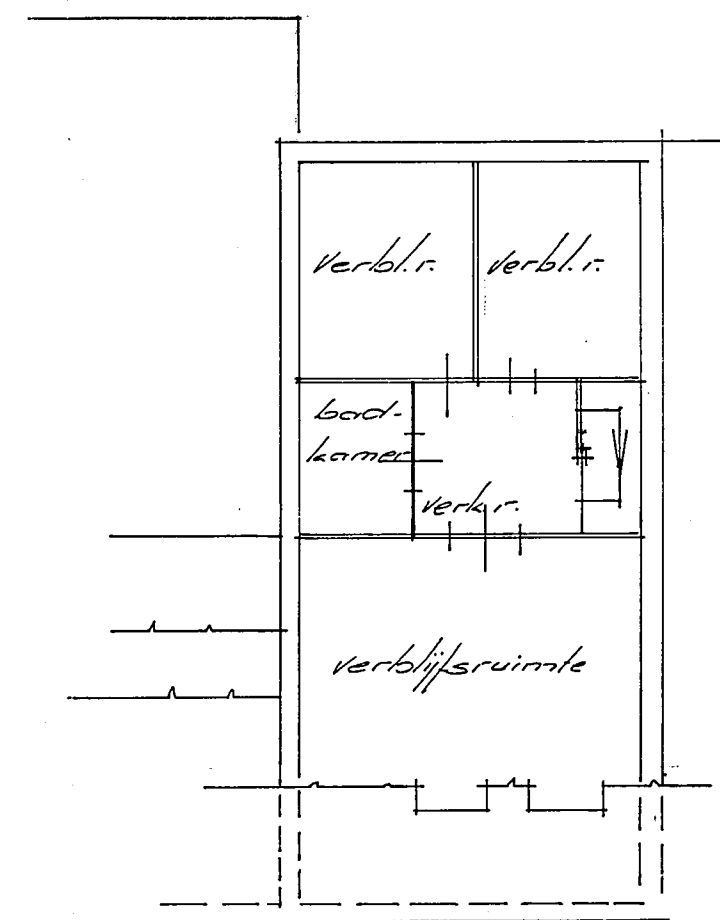

best. 1^o verdieping

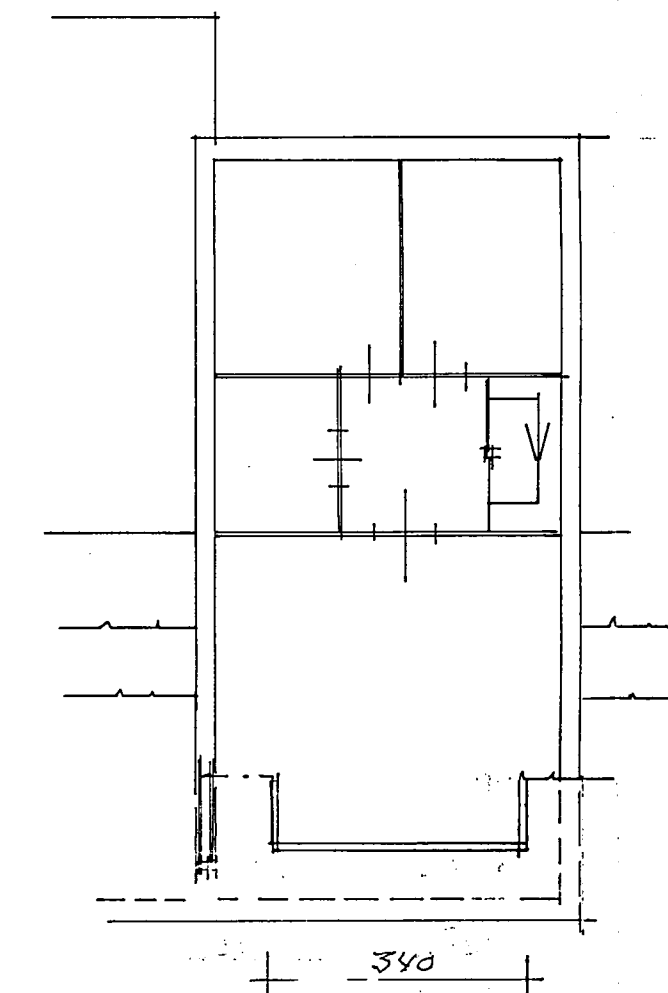

gew. 1^o verdieping

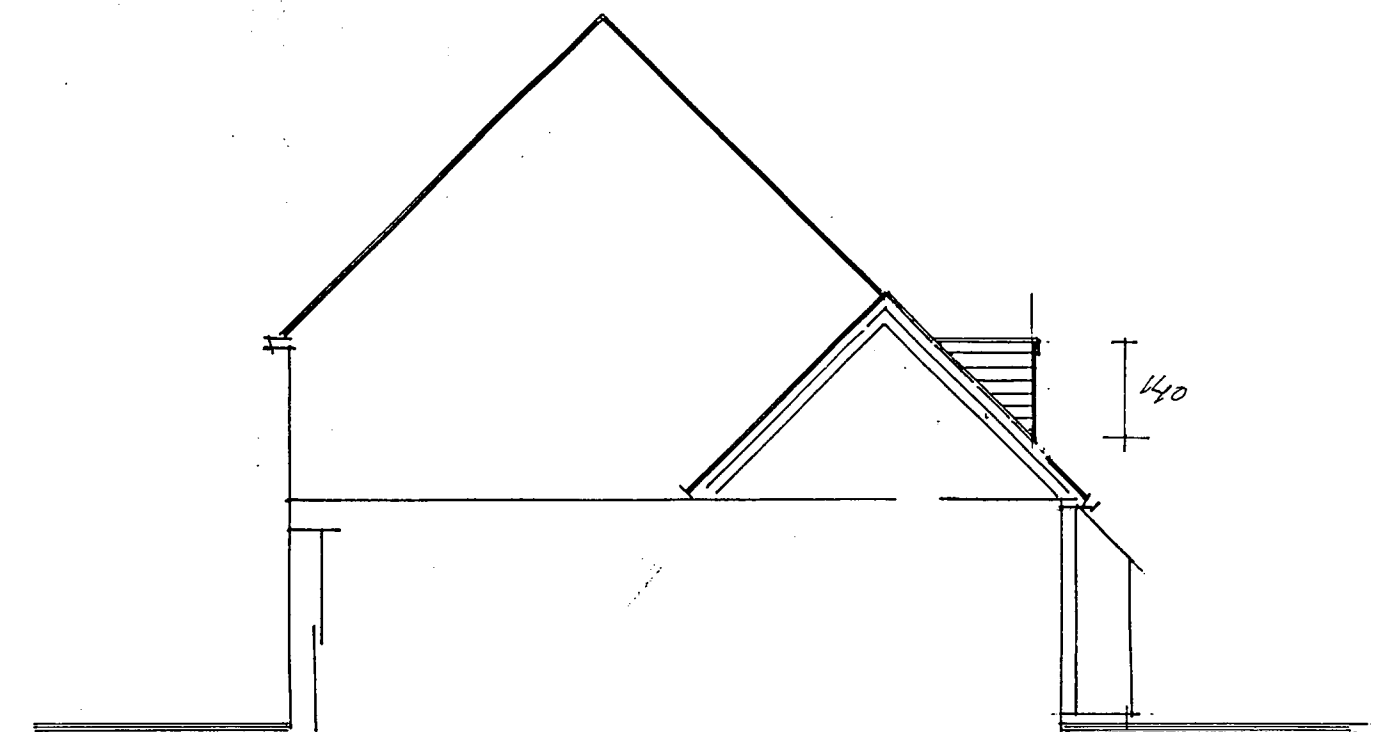


gew. zij aanzicht

Behoort bij besluit van
B. en W. van Heemskerk
dd. 18 okt. 1997 no. 200/1997
Mij bekend.
De Secretaris van Heemskerk

INGEKOMEN 21 OKT. 1997

situatie sch. 1:1000
gem. Heemskerk
bestemmingsplan
"Breedweer"

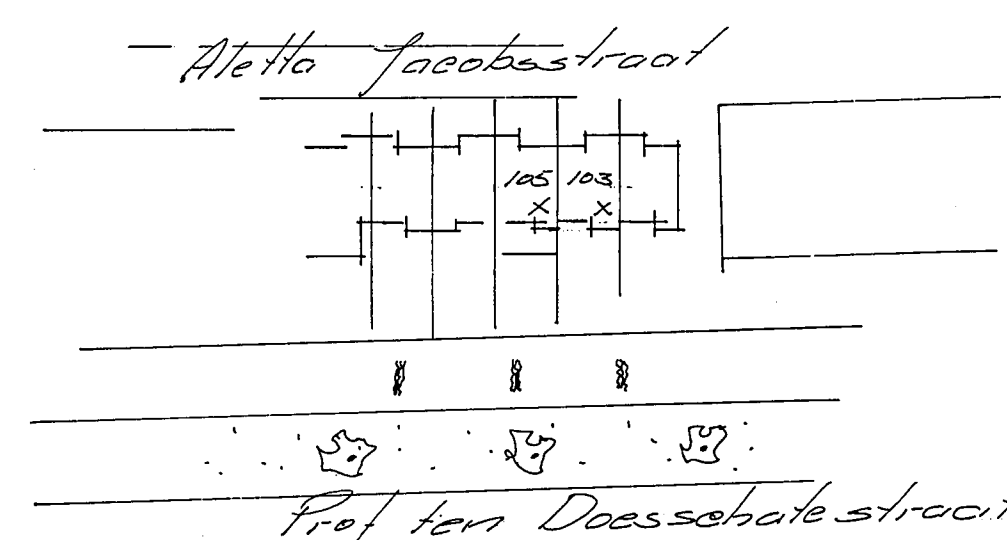

POTMA
Bouwbedrijf
tel 0251 - 242993

plan voor het plaatsen van een dakkapel
op het pand Aletha Jacobsstr. 103 te Hkerk

Mr. de Jann. Bruin afd. 10

get. 4-9-97	sch. 1:100
gew. Okt '97	bl. 1.