





BWT Tekening 3


Gemeente Heemskerk

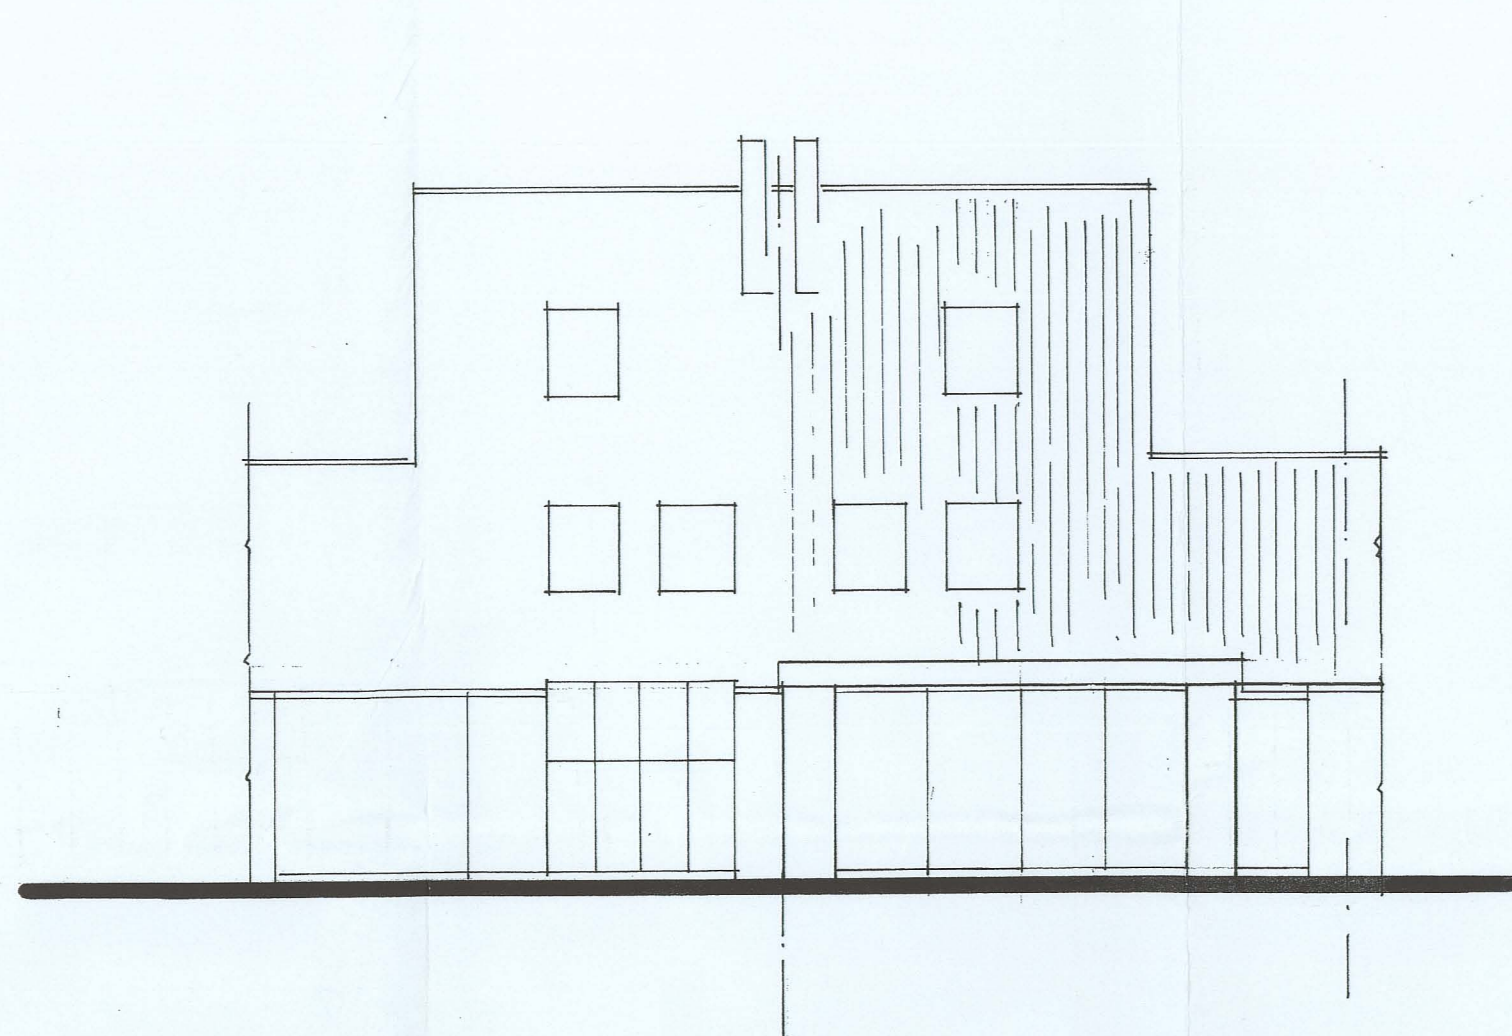


best. achter-gevel

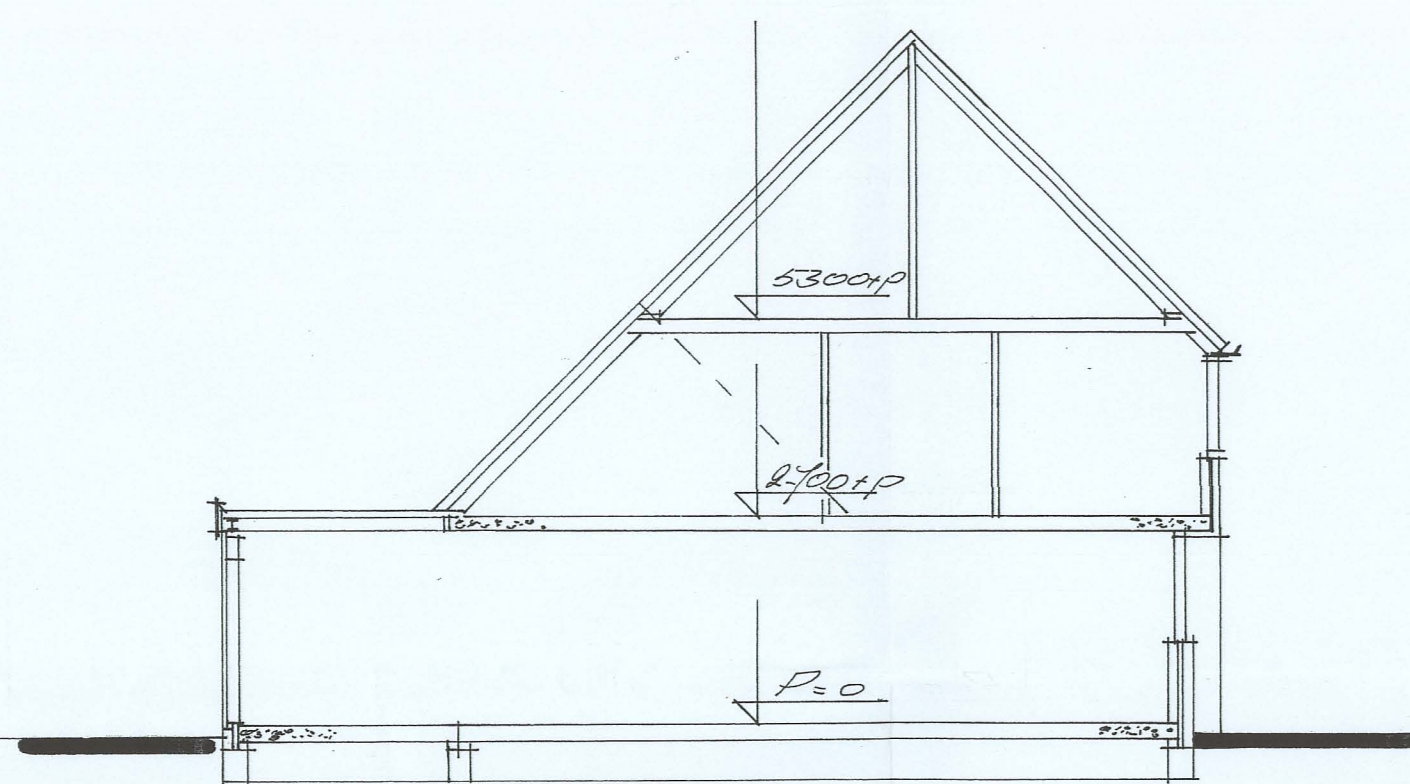


best. doorsnede

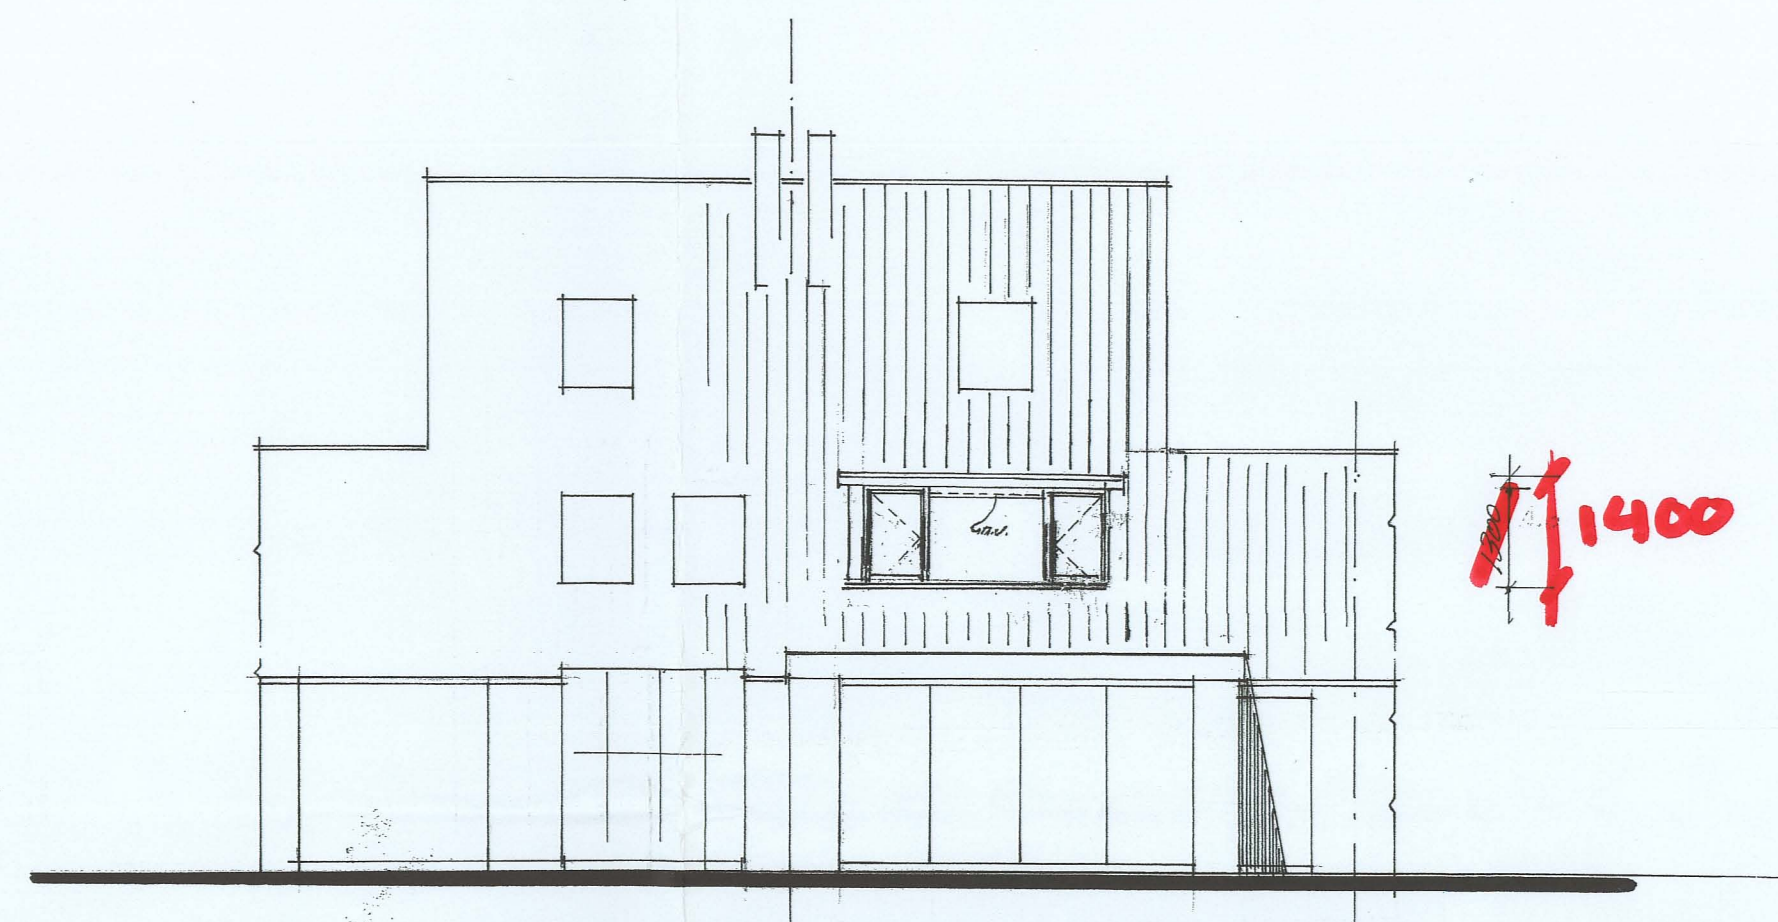


gew. achter-gevel

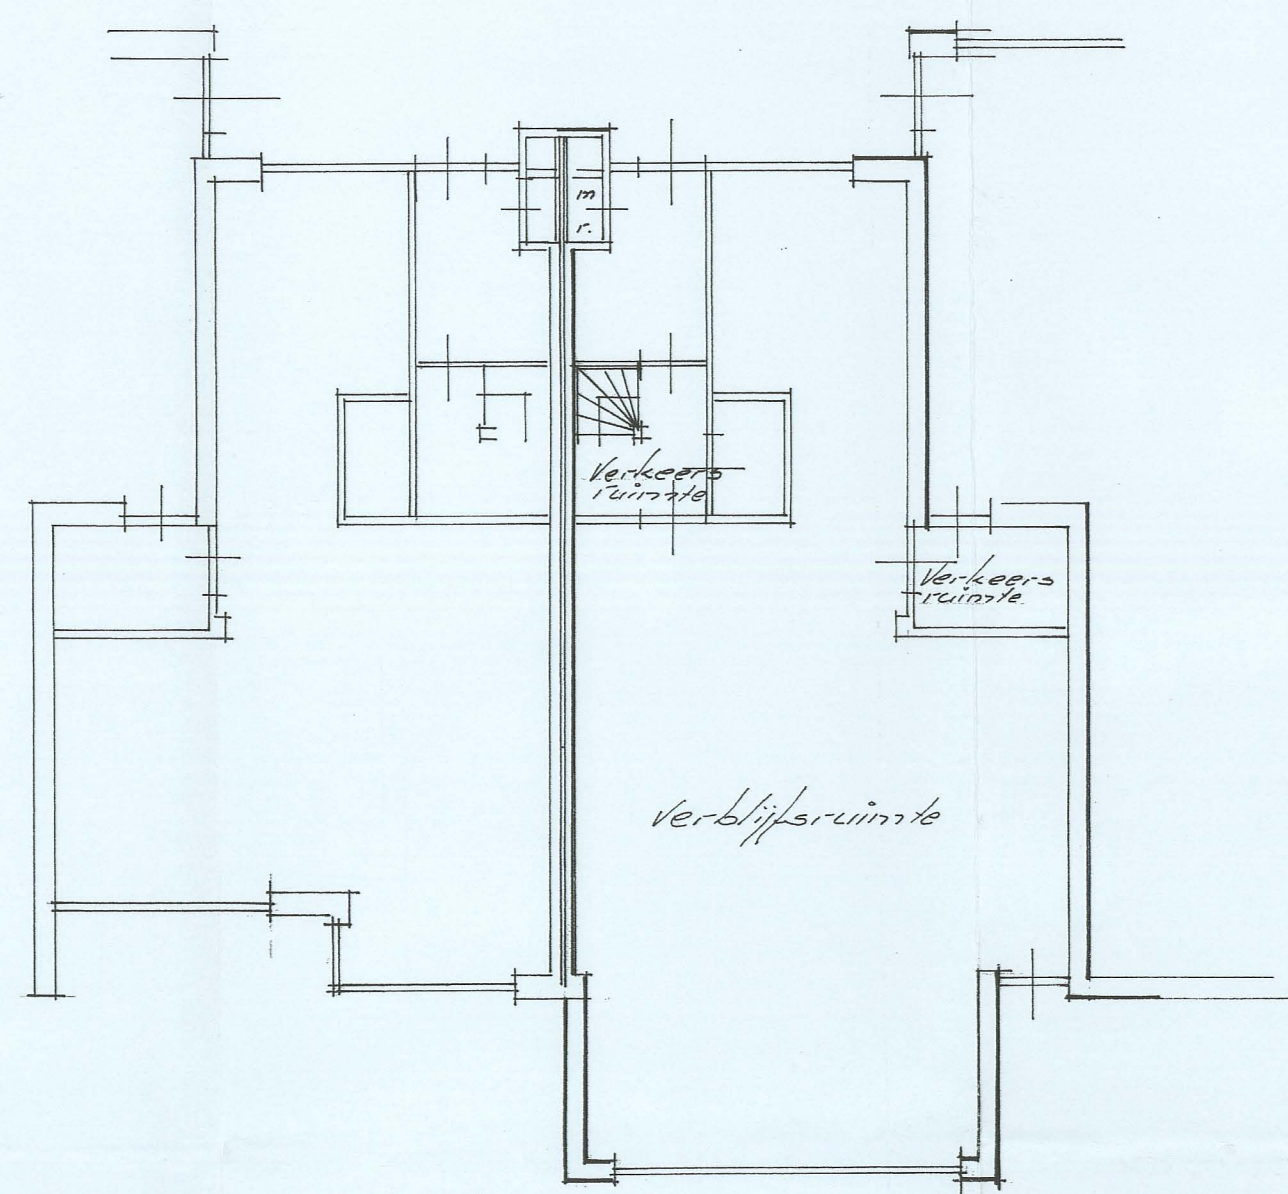


best. beg. grond

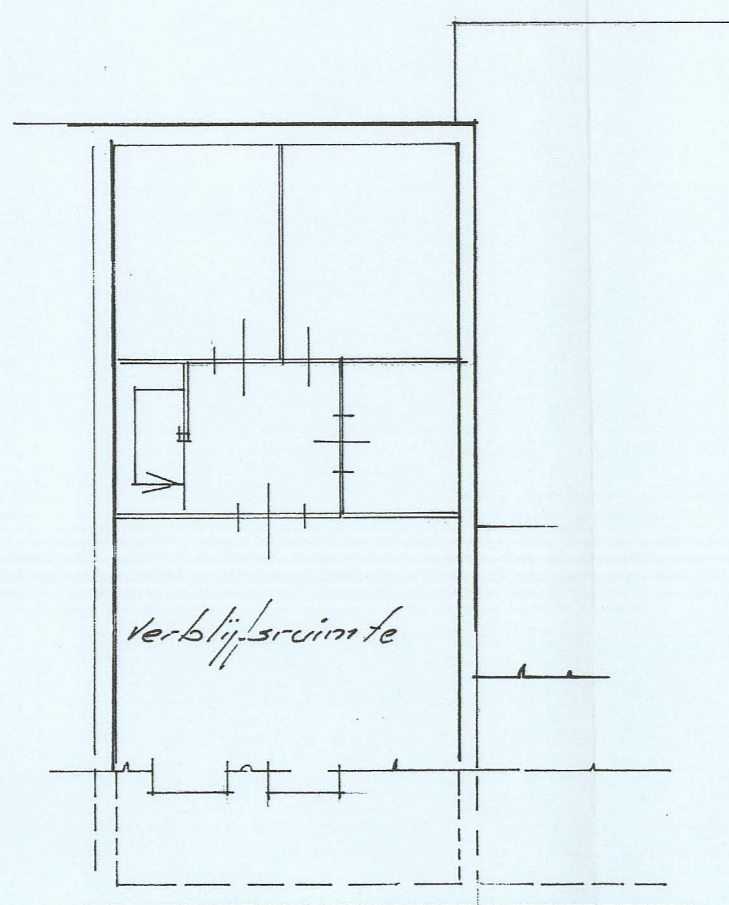


best. 1° verdieping

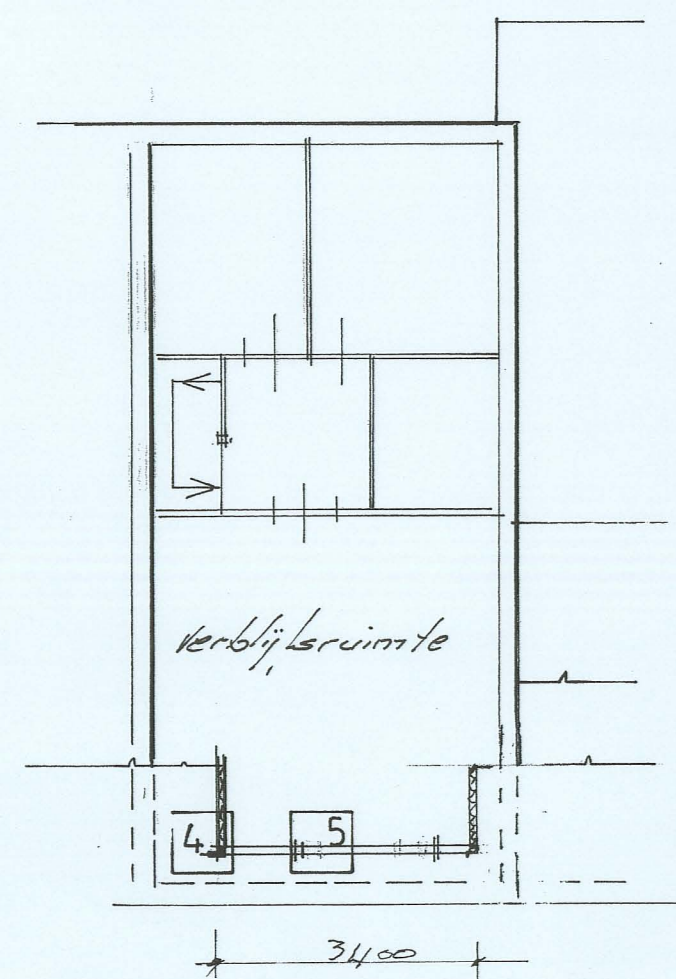




gew. 1° verdieping

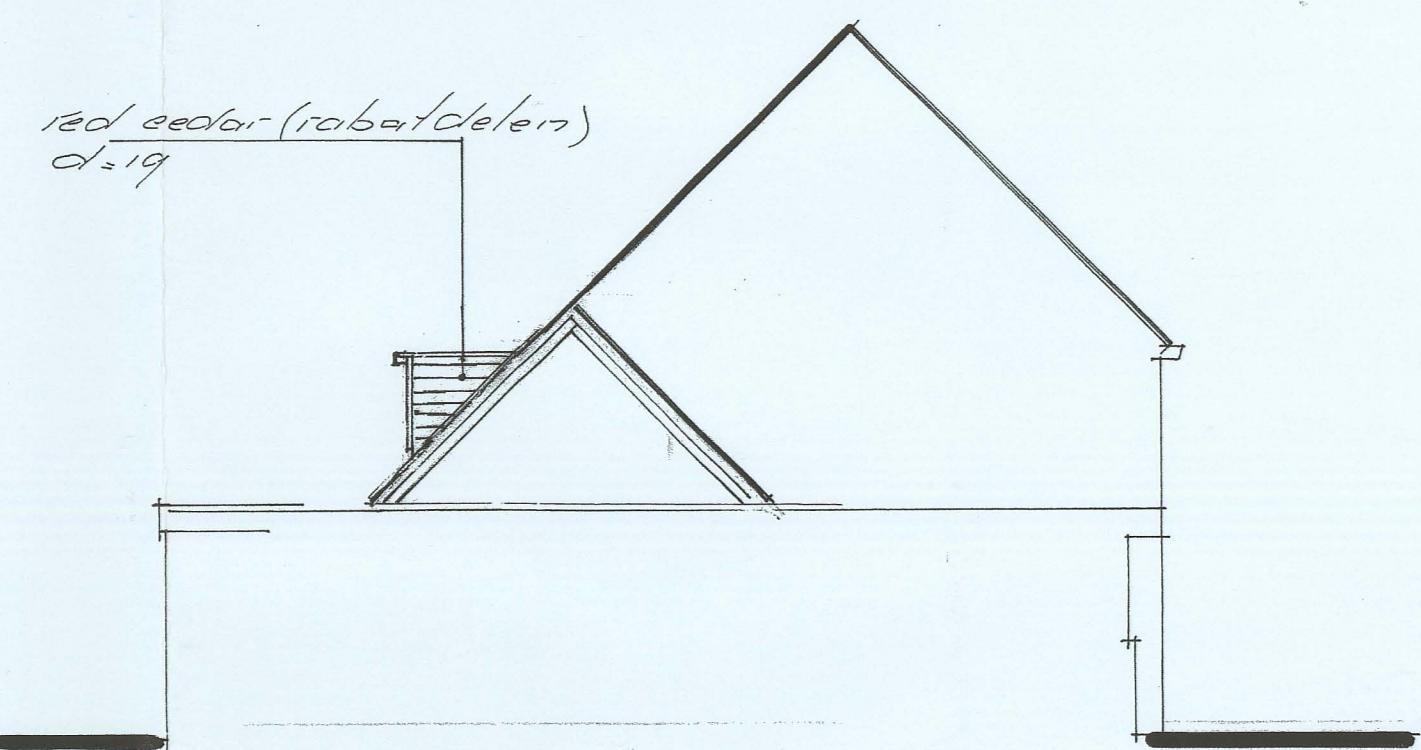

gew. zij-aanzicht

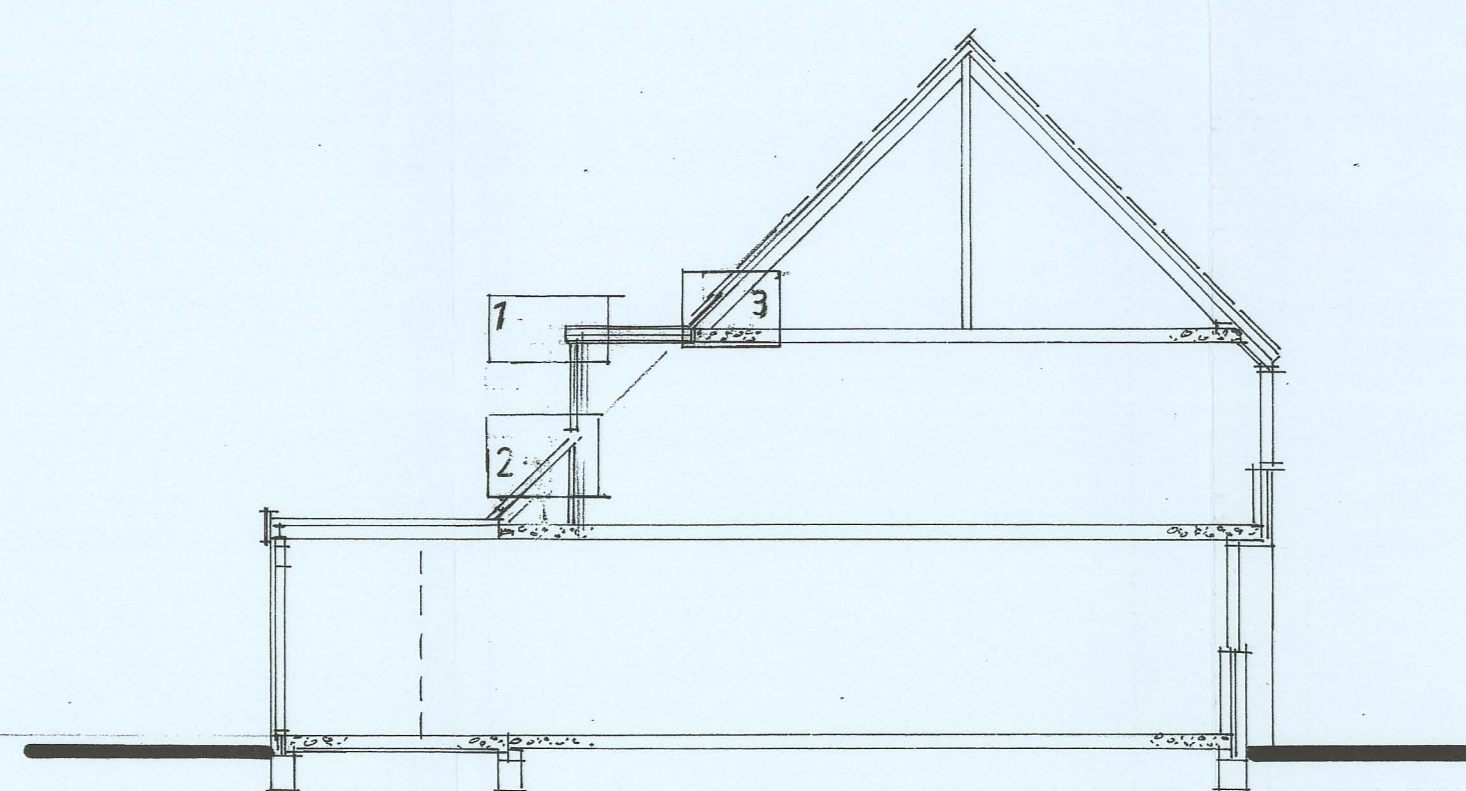

gew. doorsnede

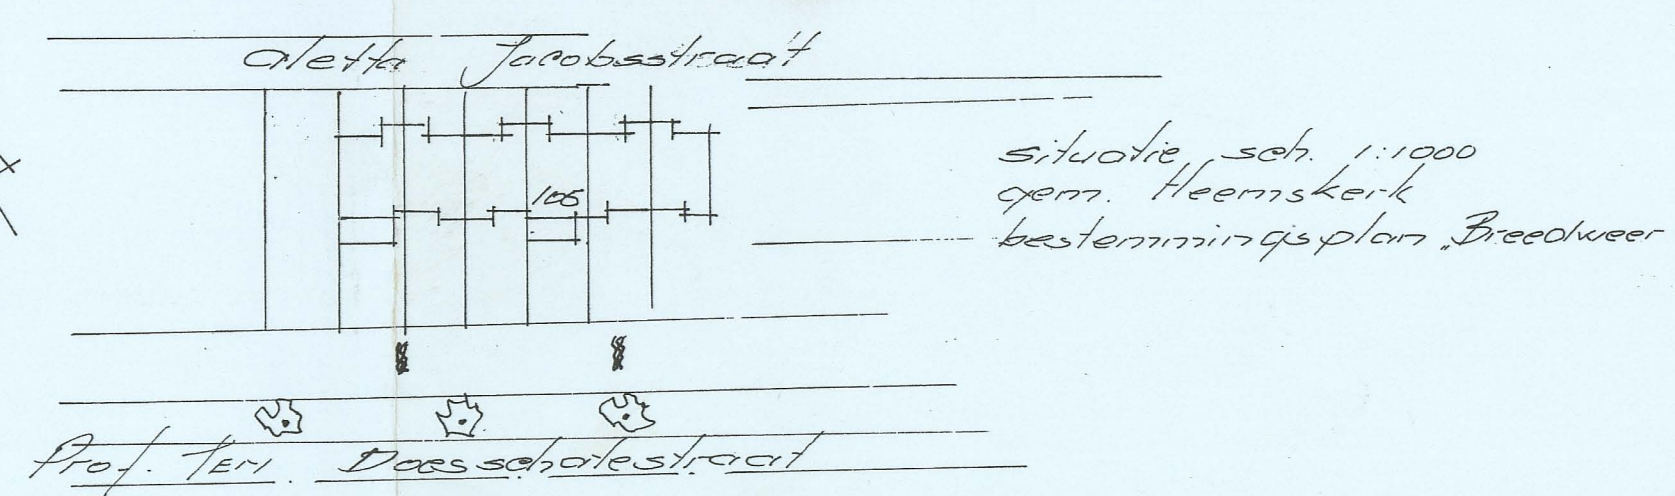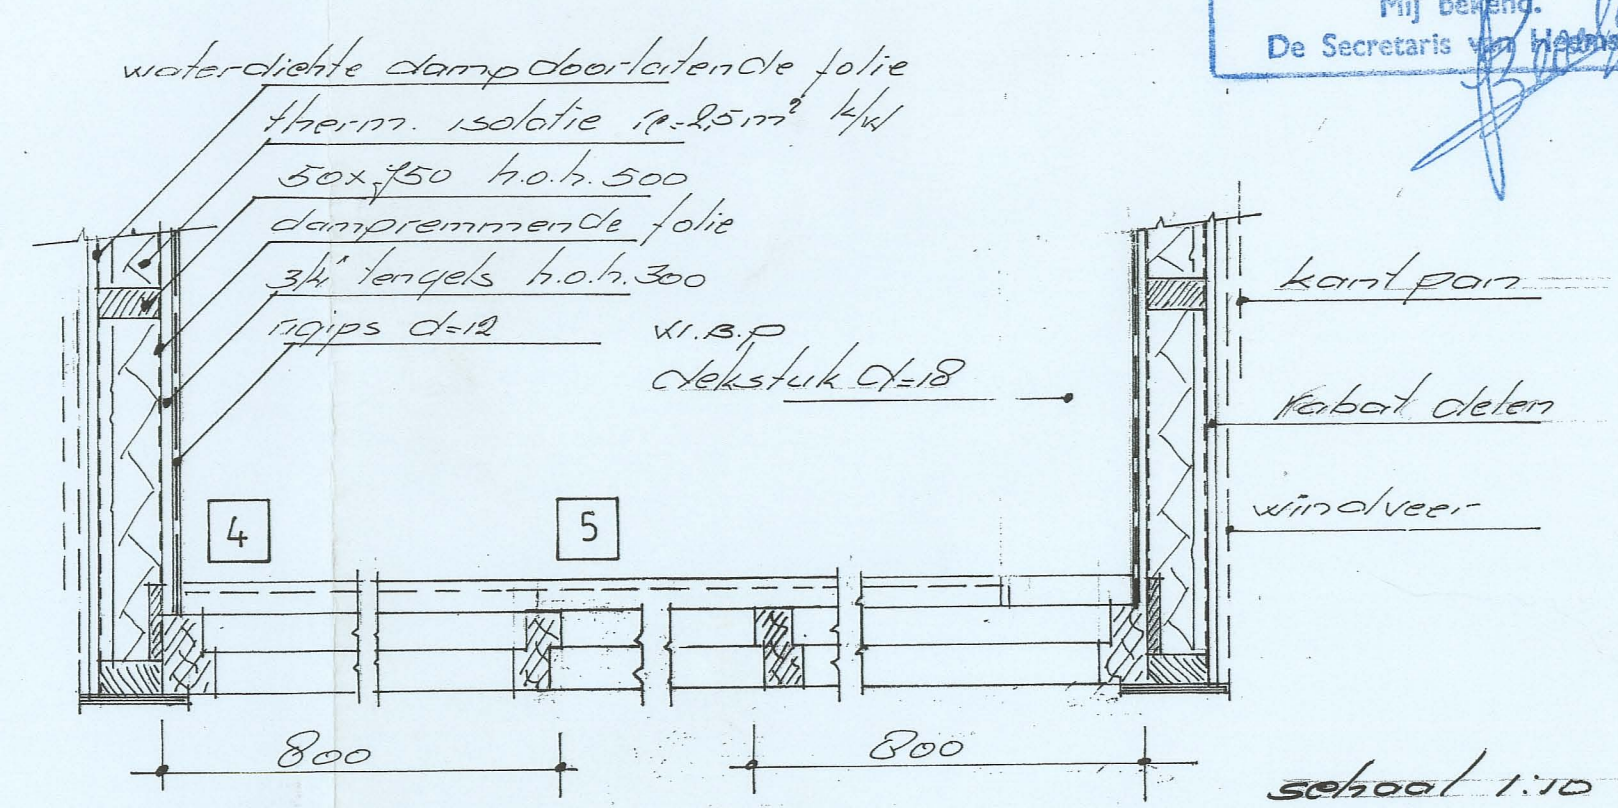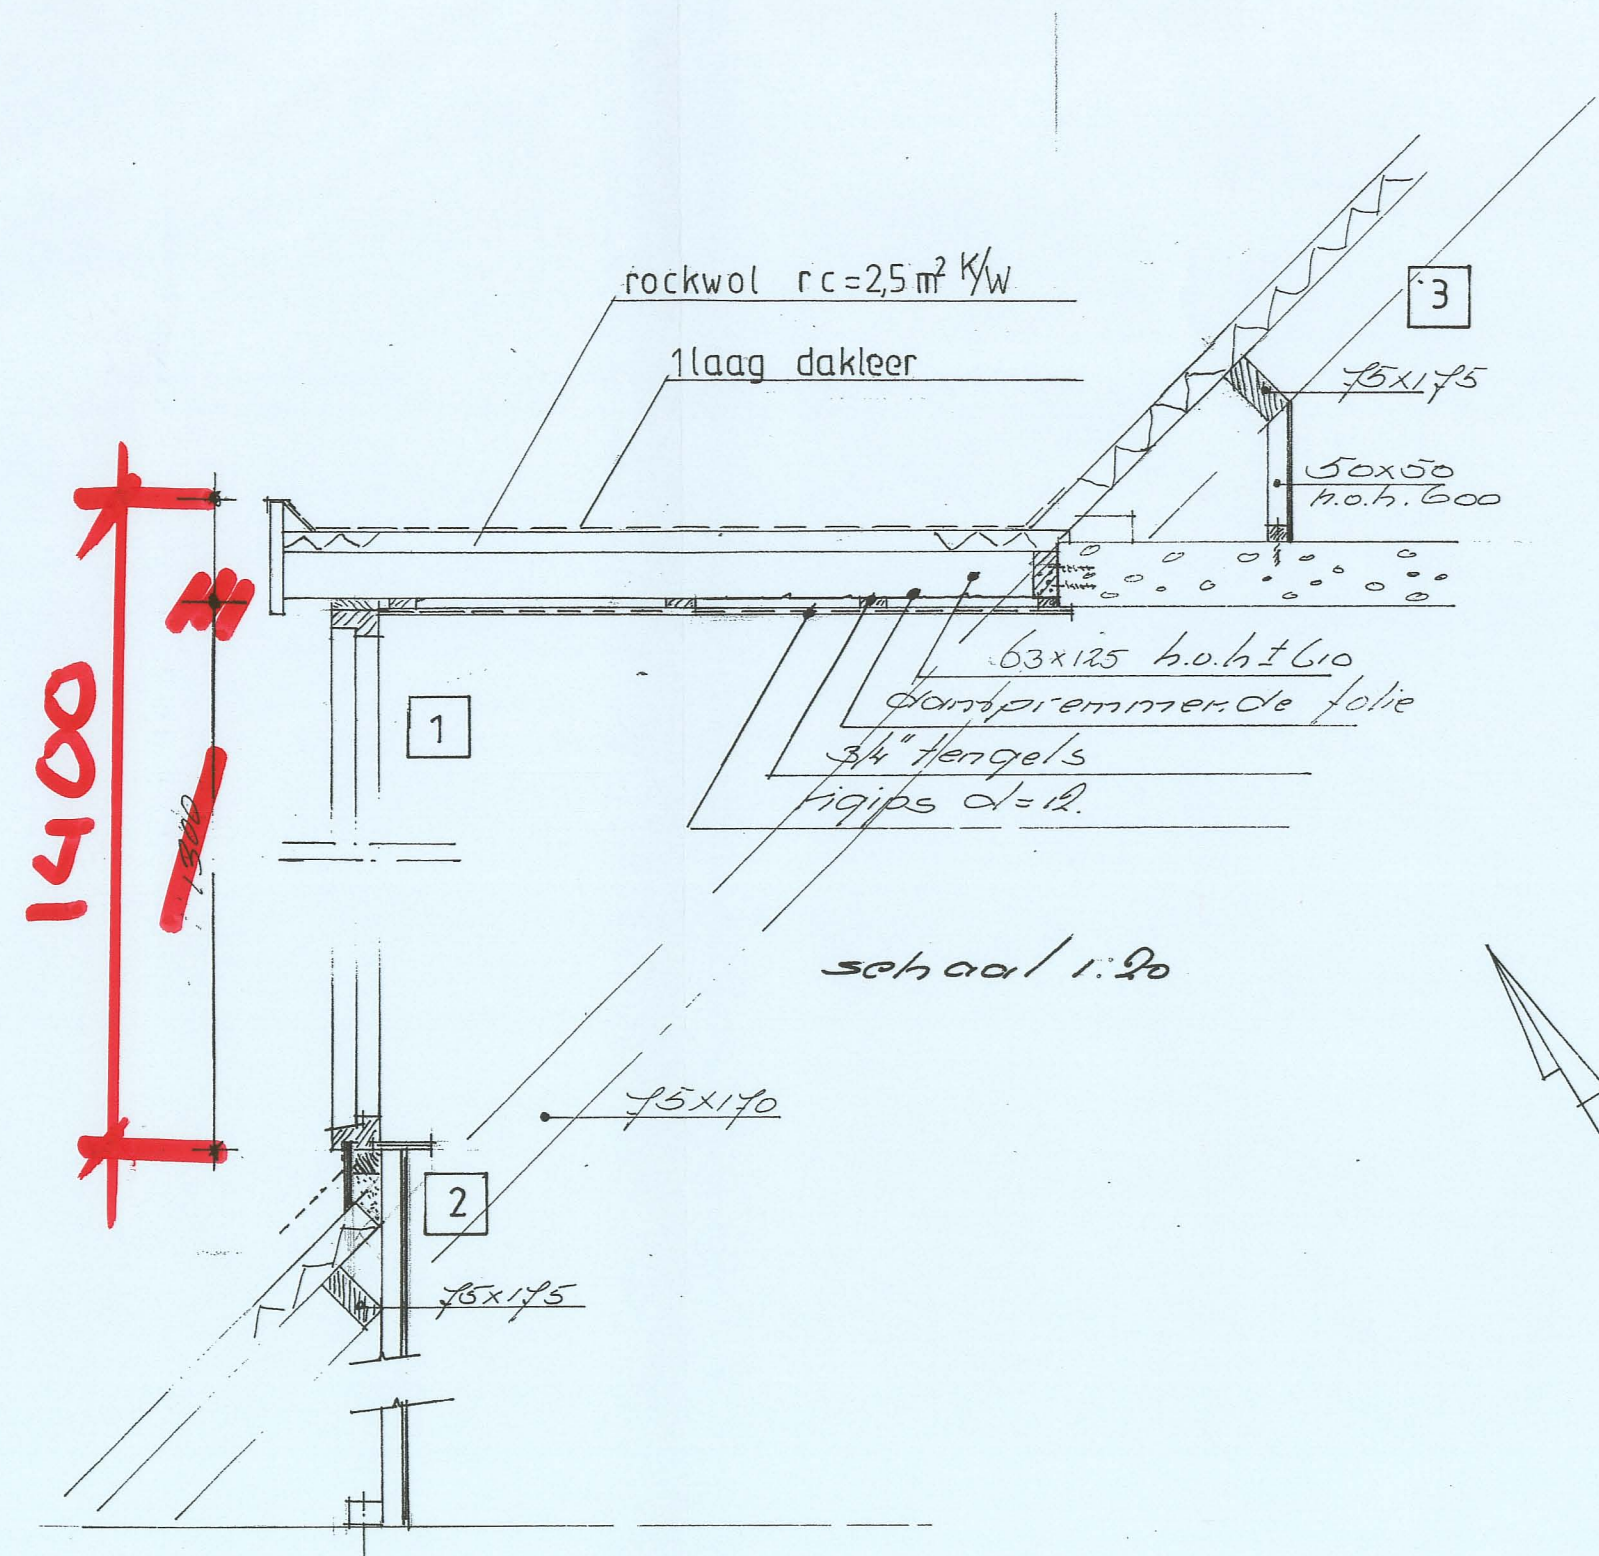

Behoort bij besluit van de raad B. en W. van Heemskerk dd. 2 NOV. 1999 no 99/369 Mij bekend. De Secretaris van Heemskerk.

POTMA
Bouwbedrijf
tel: 0251-242993

plan voor het plaatsen van een dak-
kapel op het pand Aletta Jacobstraat 118
te Heemskerk
v.r.v. de fam. J. Klabasen - aldaar
get. Aug. '94 sch. 1:100:10:20
gew. Okt. '94 bl. 00.1.
INGEKOMEN 30 SEP. 1999