





# BWT Tekening 3


Gemeente Heemskerk

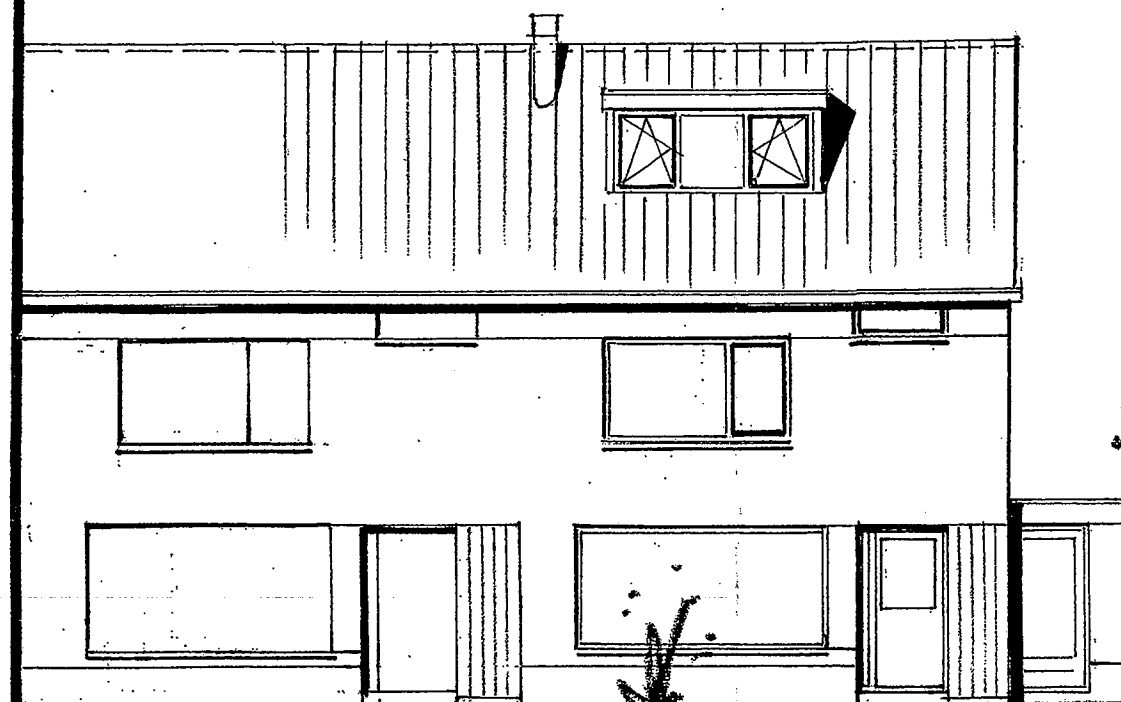

voorgevel

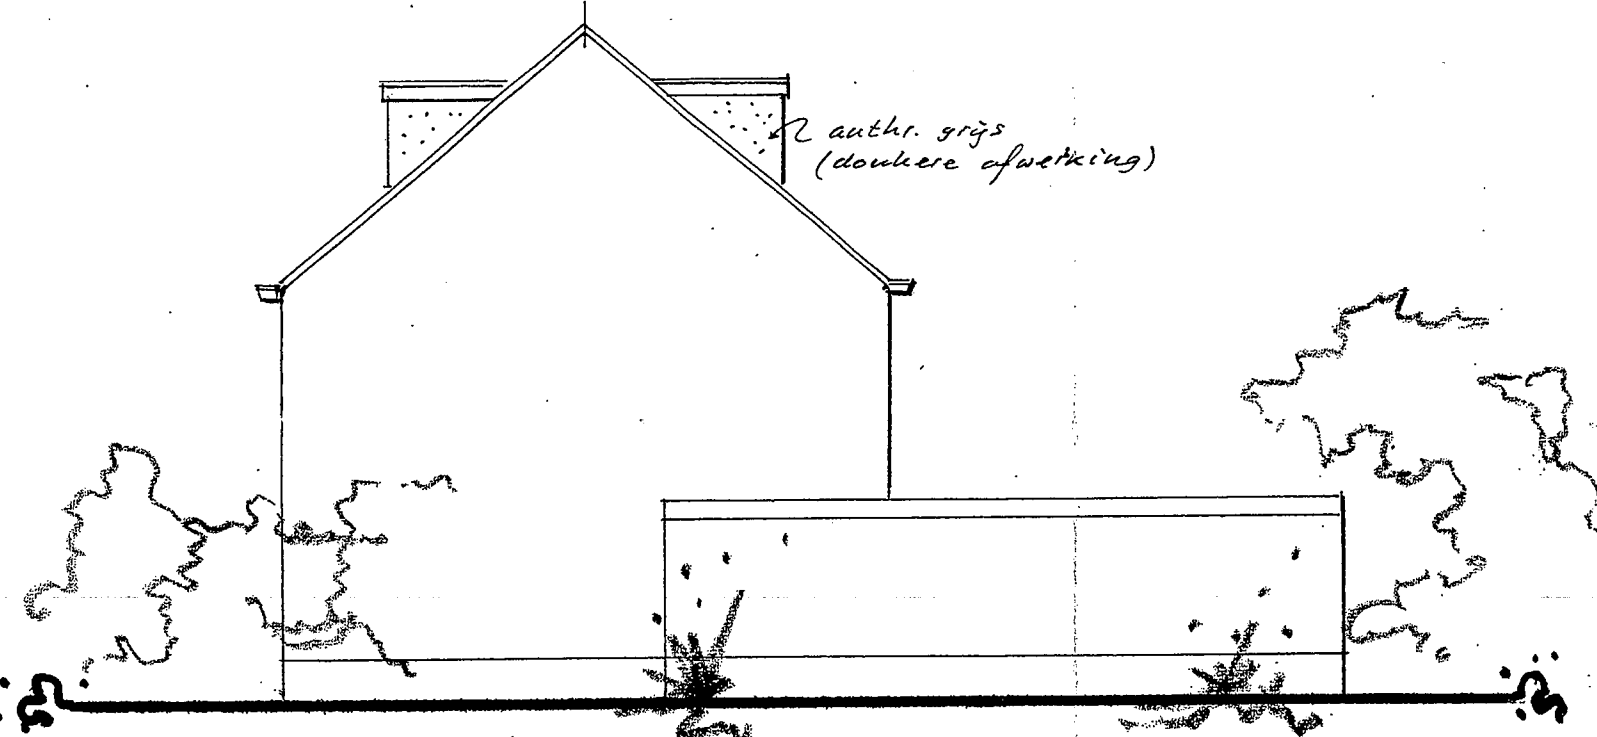


zijgevel

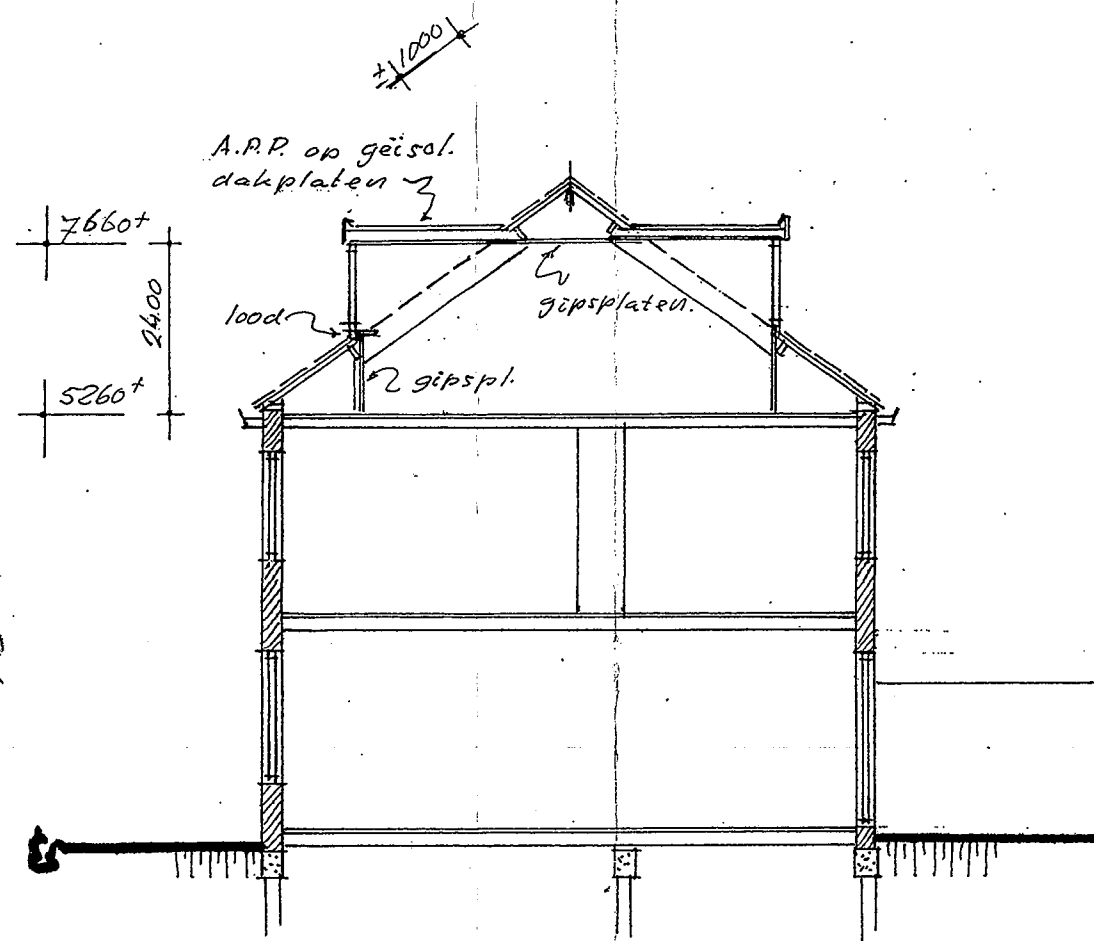


doorsnede A.

Behoort bij besluit van  
de ~~raad~~  
B. en W. van Heemskerk  
dd. - 1 FEB. 2000 no. 99/433  
Mij bekend.  
De Secretaris van Heemskerk,

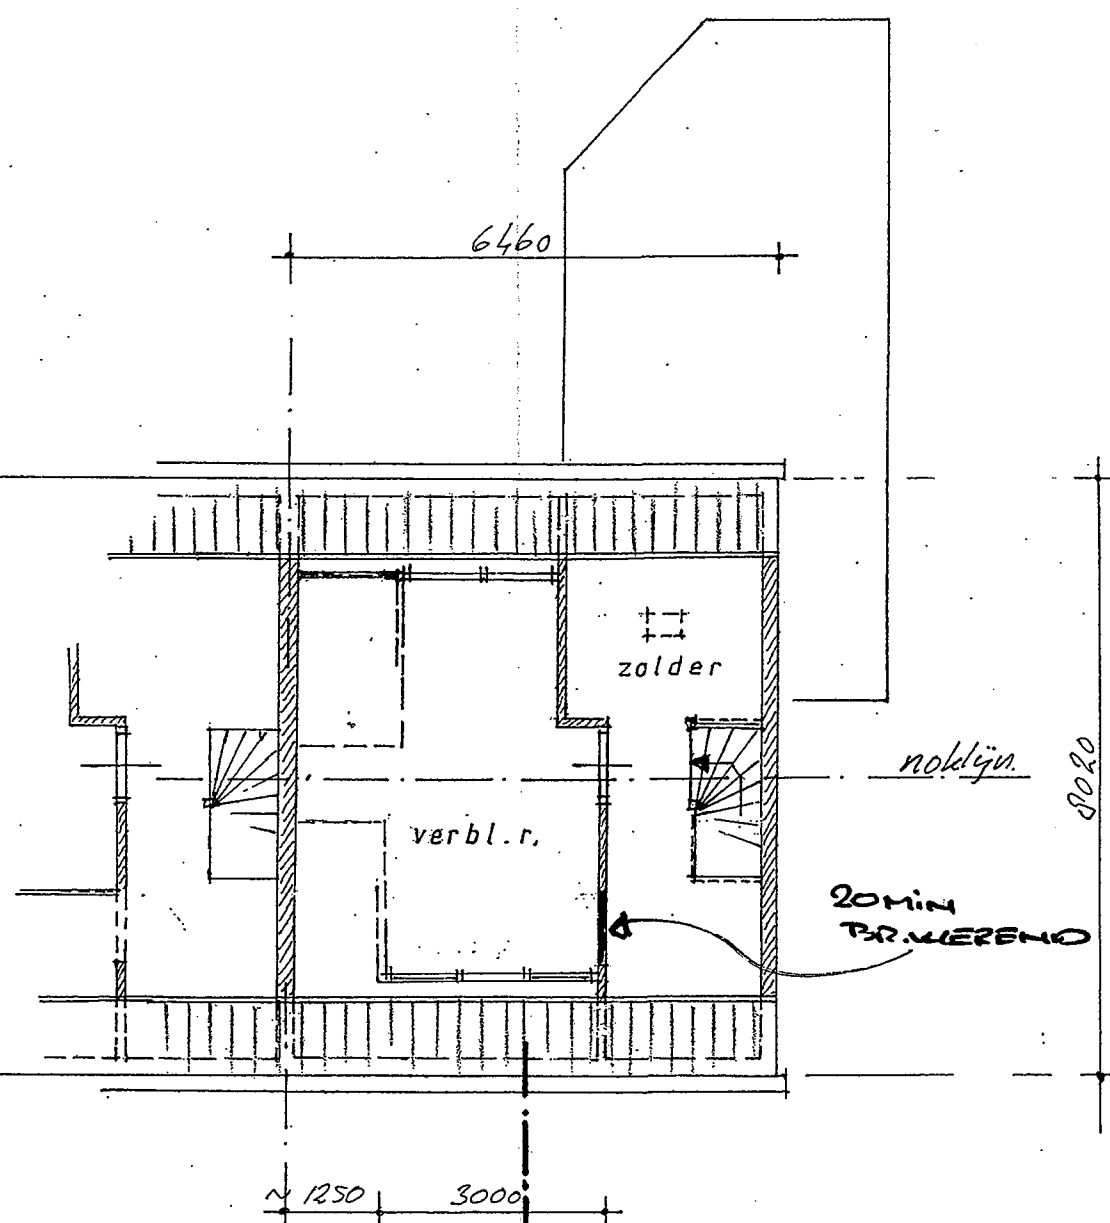

A.

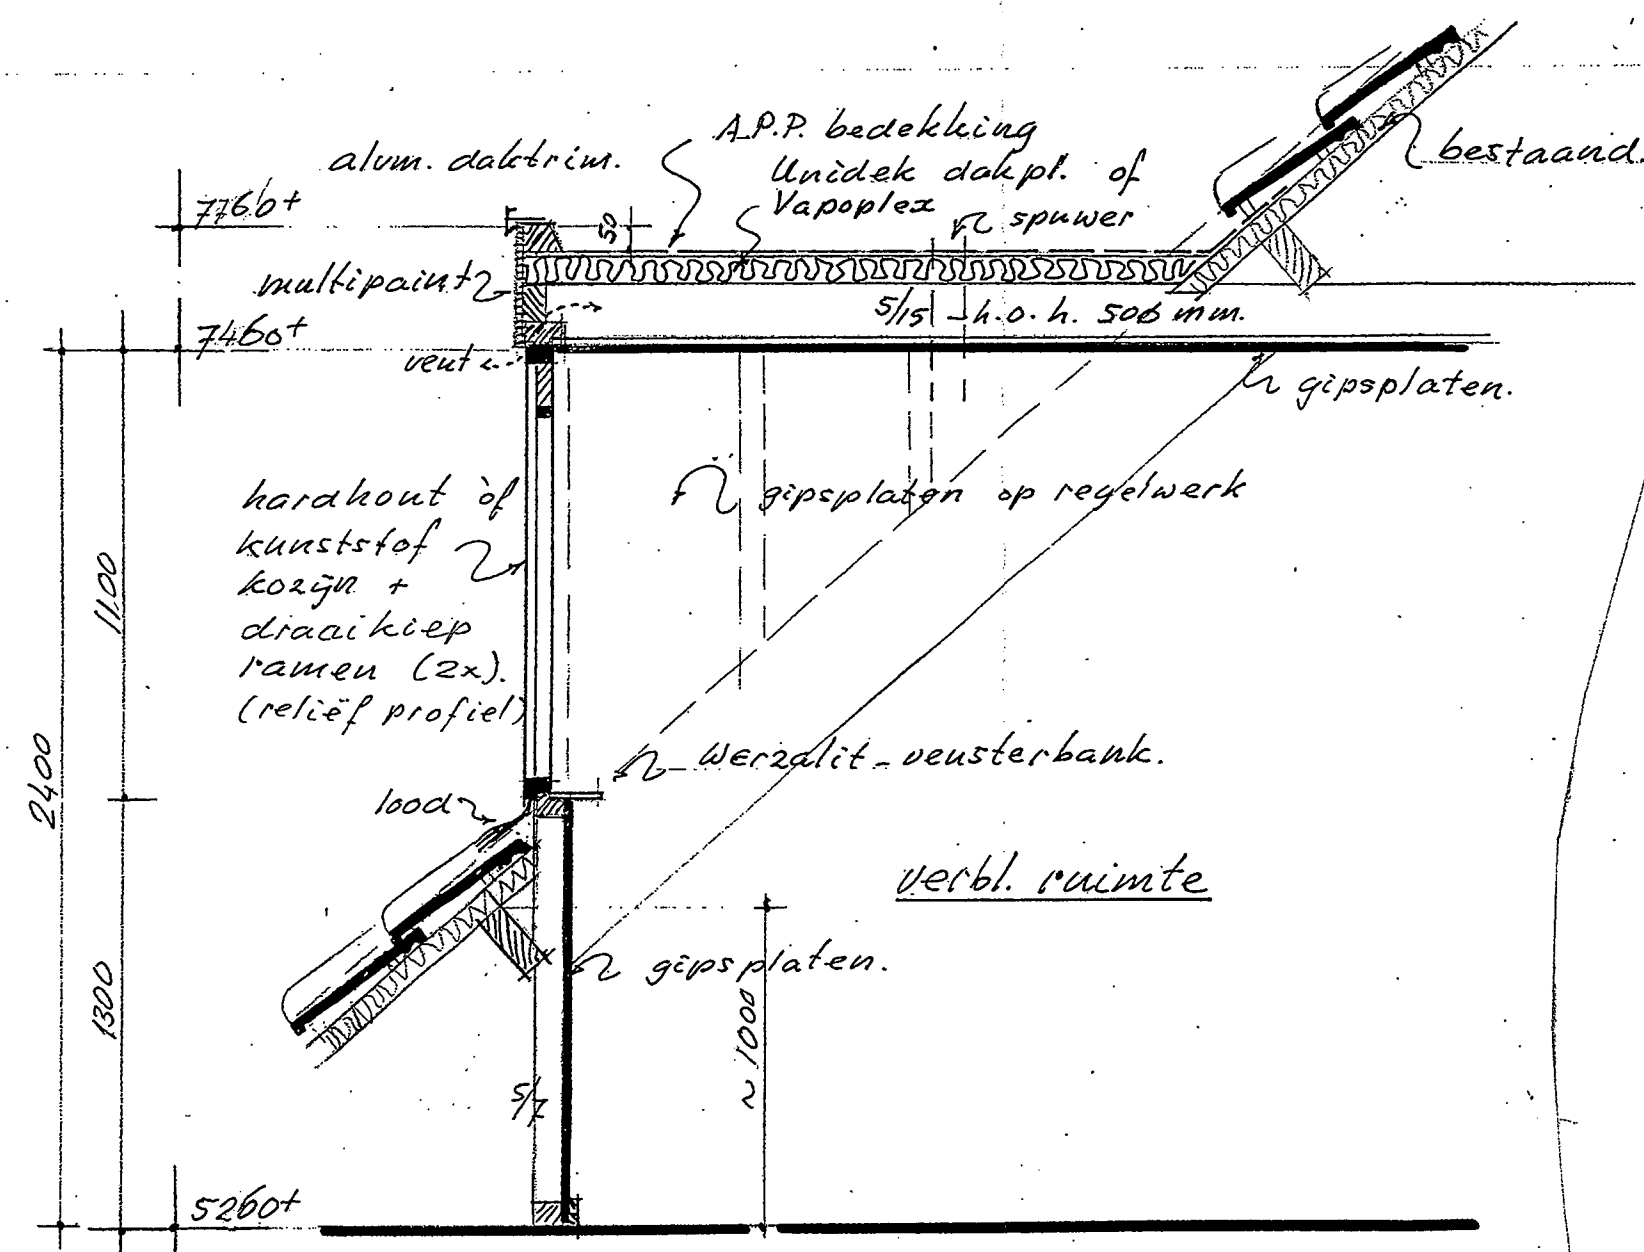

doorsnede 1:20

ZIE OPM.

INGEKOMEN 22 DEC. 1999




**ART i TECH** BOUWKUNDIG ADVIESBURO  
N.A. GROEN RIJKSSTRAATWEG 82 KNT 1964 LK HEEMSKERK  
TEL.: 0251 - 234400 - FAX 0251 - 234496


plan voor het plaatsen van een dakkapel  
op het woonhuis a.d. Abbeven 41 te  
Heemskerk. - i.o.v. de heer T.v.d. Ven te H'kerk.

bestektekening


|            |            |           |       |       |         |
|------------|------------|-----------|-------|-------|---------|
| SCHAAL:    | 1:100      | GETEKEND: | J.P.  | PLAN: | G.99045 |
| DATUM:     | 3 nov. '99 | BLADMAAT: | 25x70 | BLAD: | 2.      |
| GEWIJZIGD: | 1/1.2000   |           |       |       |         |

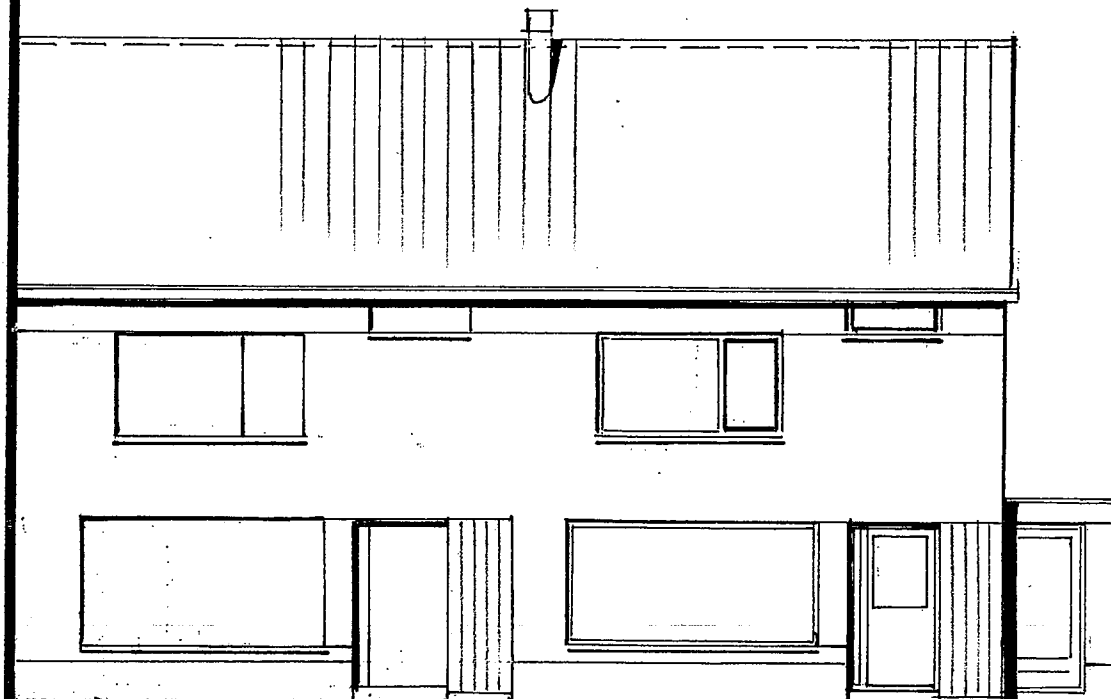

voorgevel

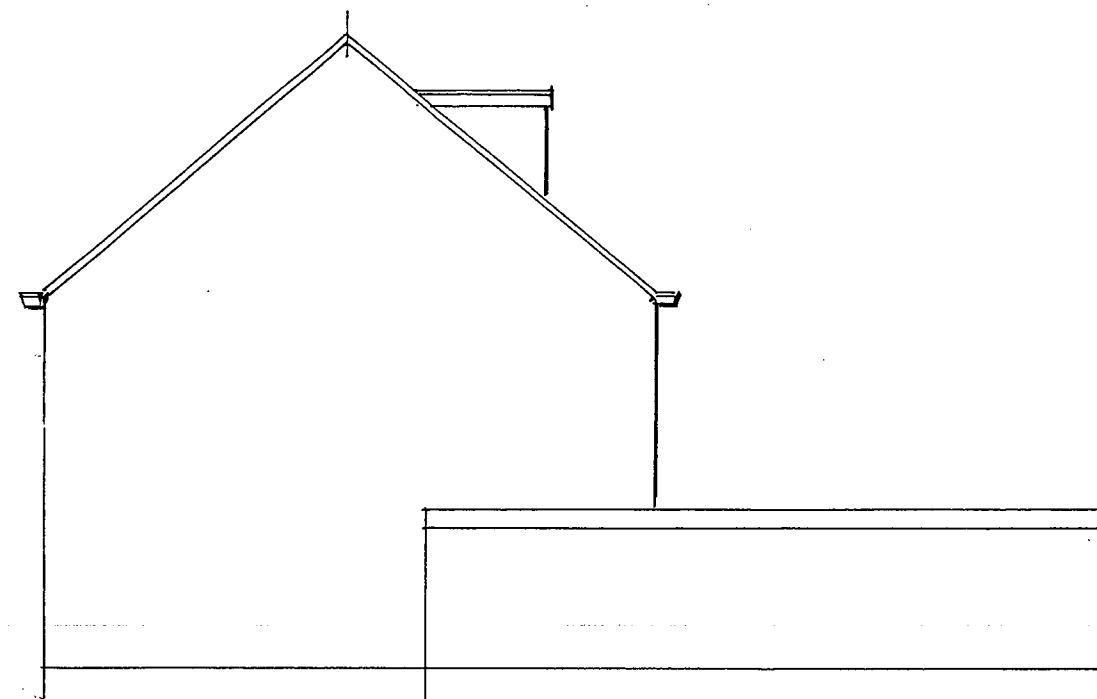


zijgevel

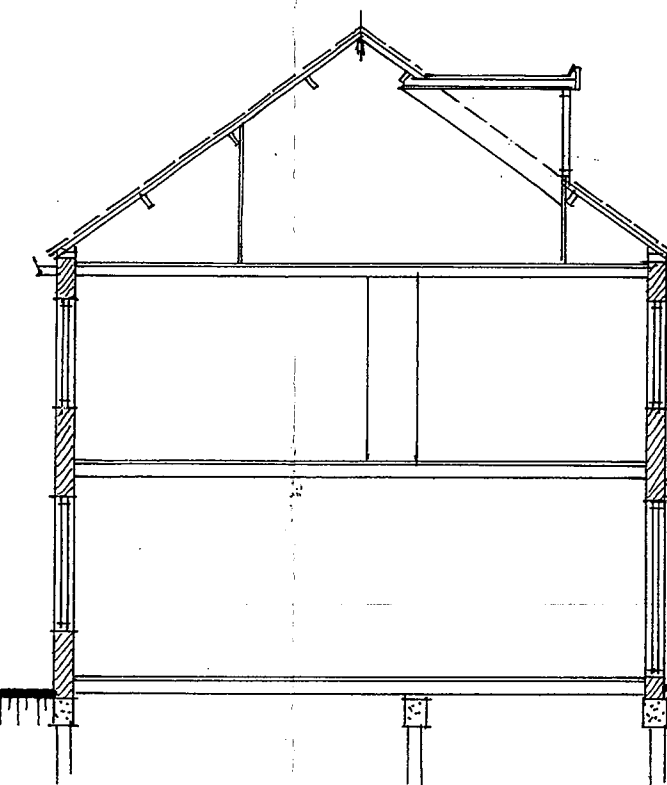


doorsnede A.

Behoort bij besluit van  
de ~~raad~~ van Heemskerk  
B. en W. - 1 FEB. 2000 no. 99/433  
dd.   
Mij bekend.  
De Secretaris van Heemskerk,

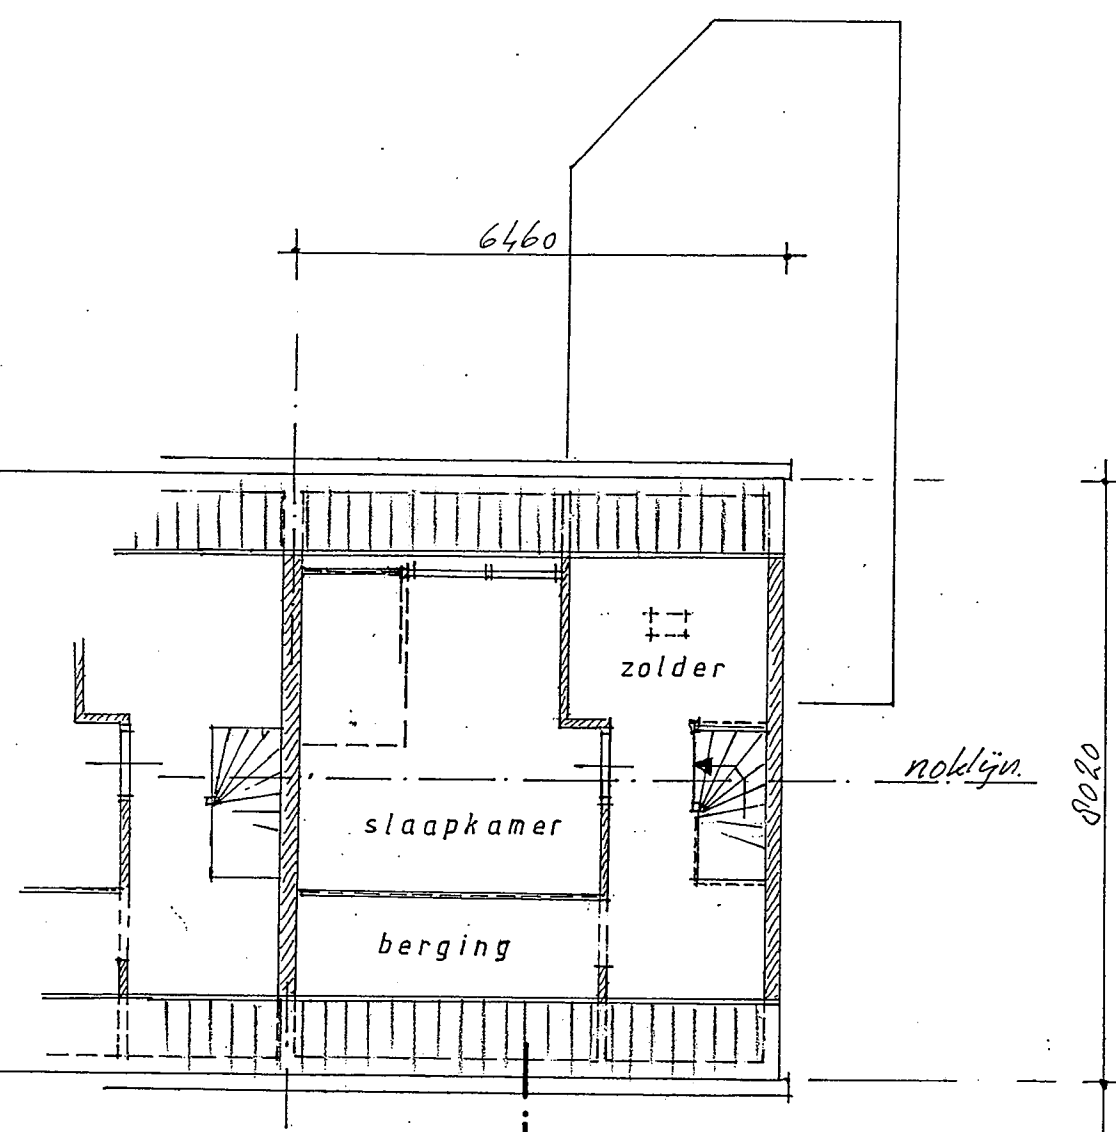

A.

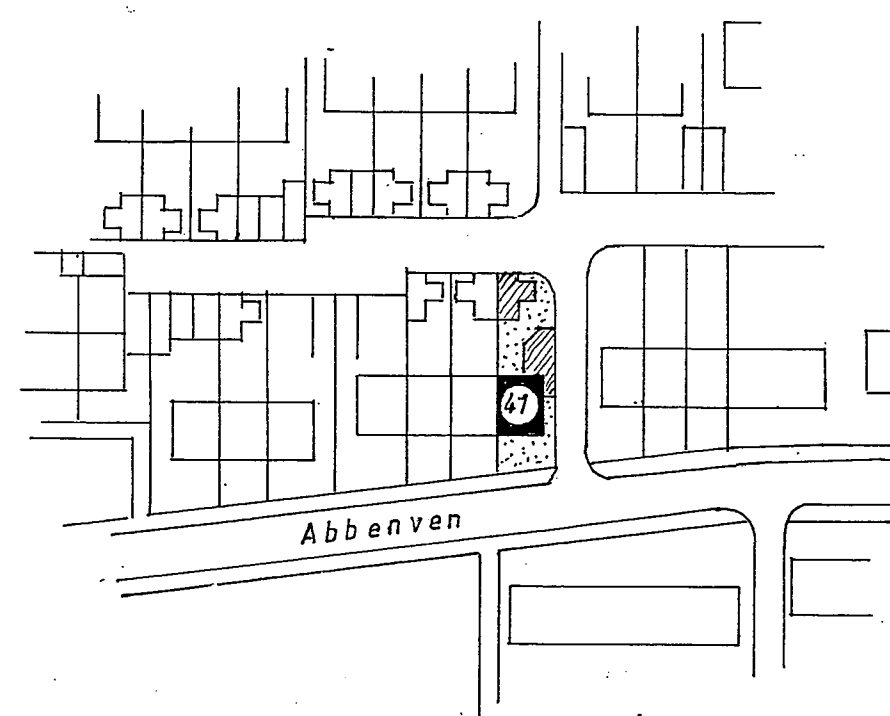

SITUATIE schaal 1:1000  
Gemeente HEEMSKERK  
Kad. Sectie B nr 299

INGEKOMEN 22 DEC. 1999



**ART i TECH** BOUWKUNDIG ADVIESBURO  
N.A. GROEN RIJKSSTRAATWEG 82 KNT 1964 LK HEEMSKERK  
TEL.: 0251 - 234400 - FAX 0251 - 234496

plan voor het plaatsen van een dakkapel  
op het woonhuis a.d. Abbeven 41 te  
Heemskerk. - i.o.v. de heer T.v.d. Ven te H'kerk.

bestaande toestand

|                   |                              |               |
|-------------------|------------------------------|---------------|
| SCHAAL: 1:100     | GETEKEND: <i>[Signature]</i> | PLAN: G.99045 |
| DATUM: 8 nov. '99 | BLADMAAT: 45x70              | BLAD: 1.      |
| GEWIJZIGD:        |                              |               |