


BWT Tekening

3

Gemeente Heemskerk

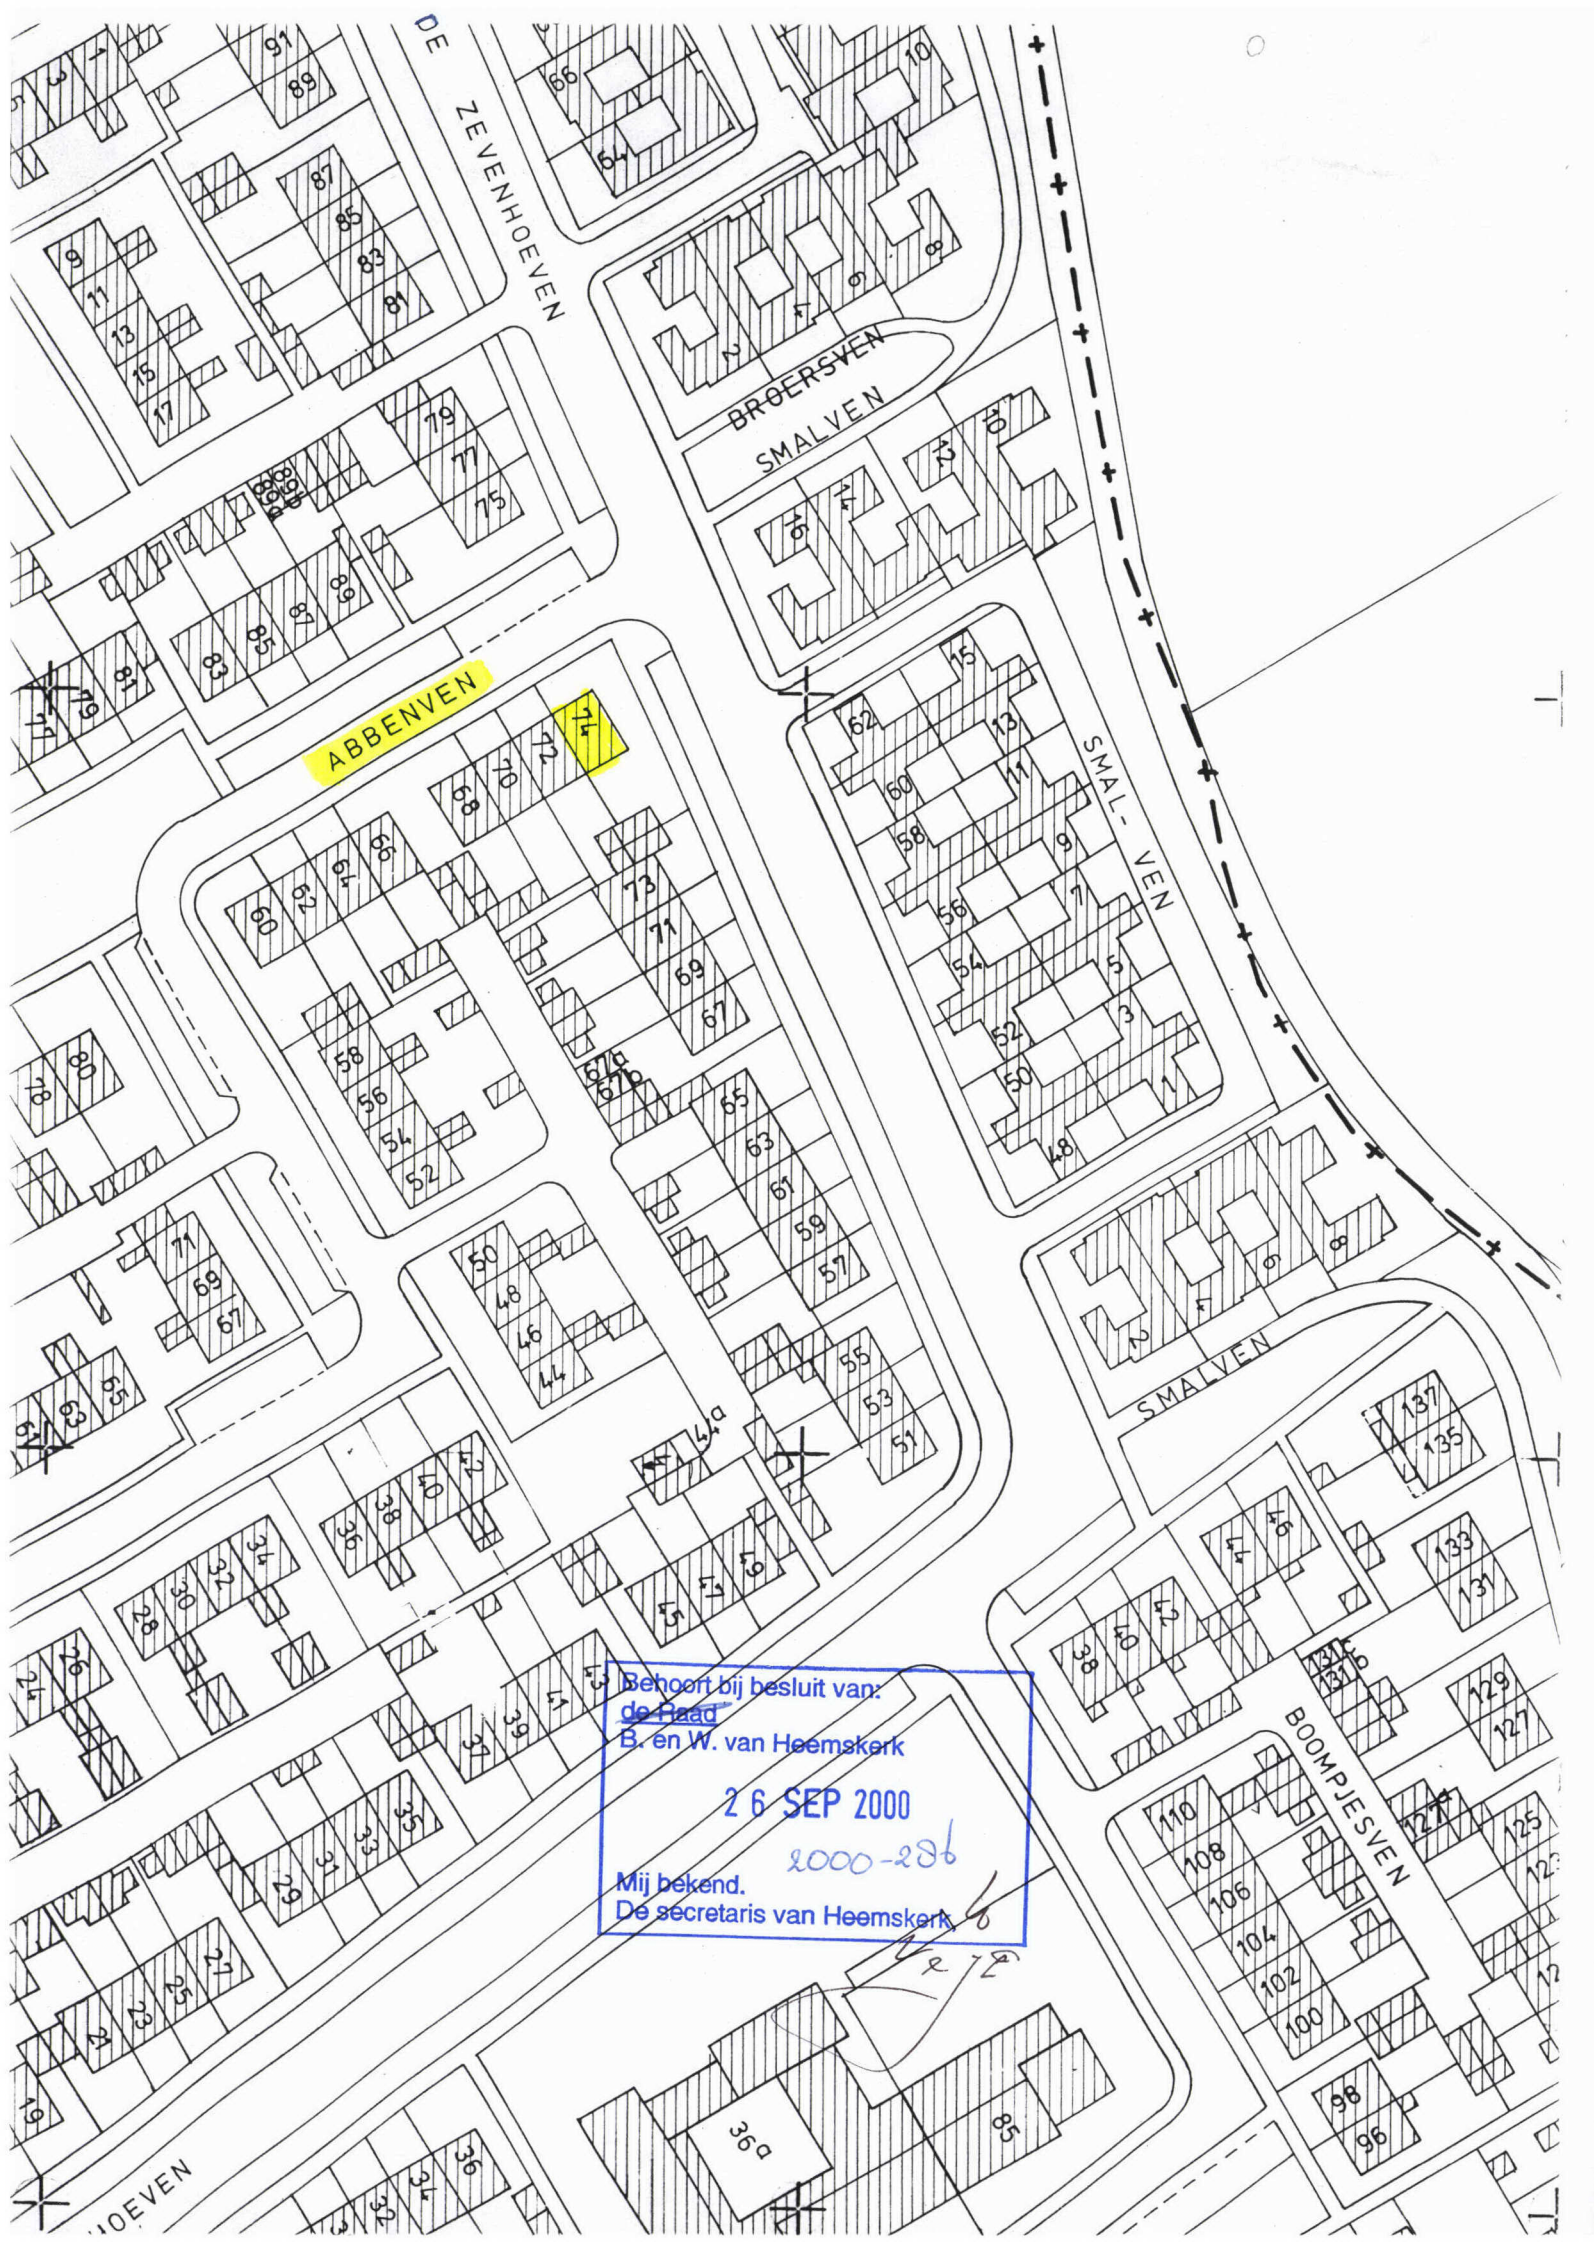


ABBENVEN

Behoort bij besluit van:
de Raad
B. en W. van Heemskerk


2 6 SEP 2000

2000-286


Mij bekend.
De secretaris van Heemskerk

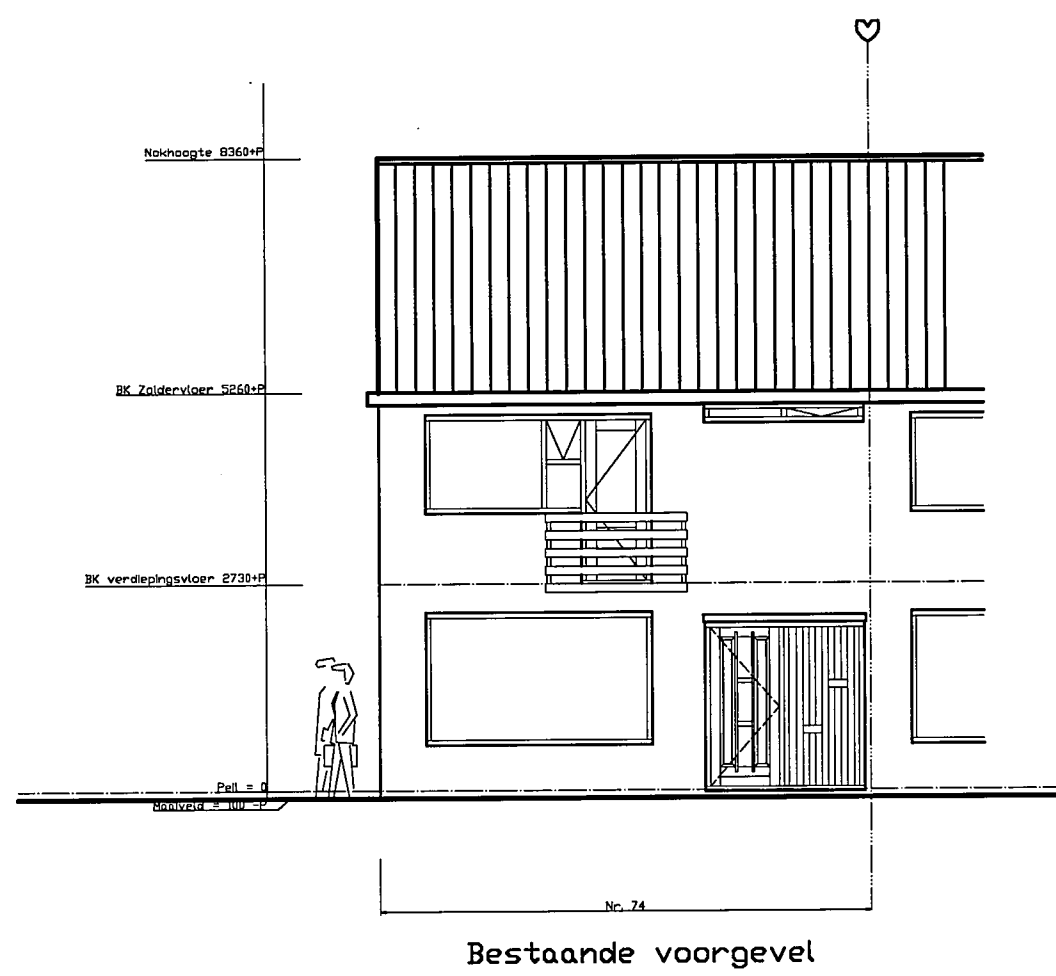


Bestaande voorgevel

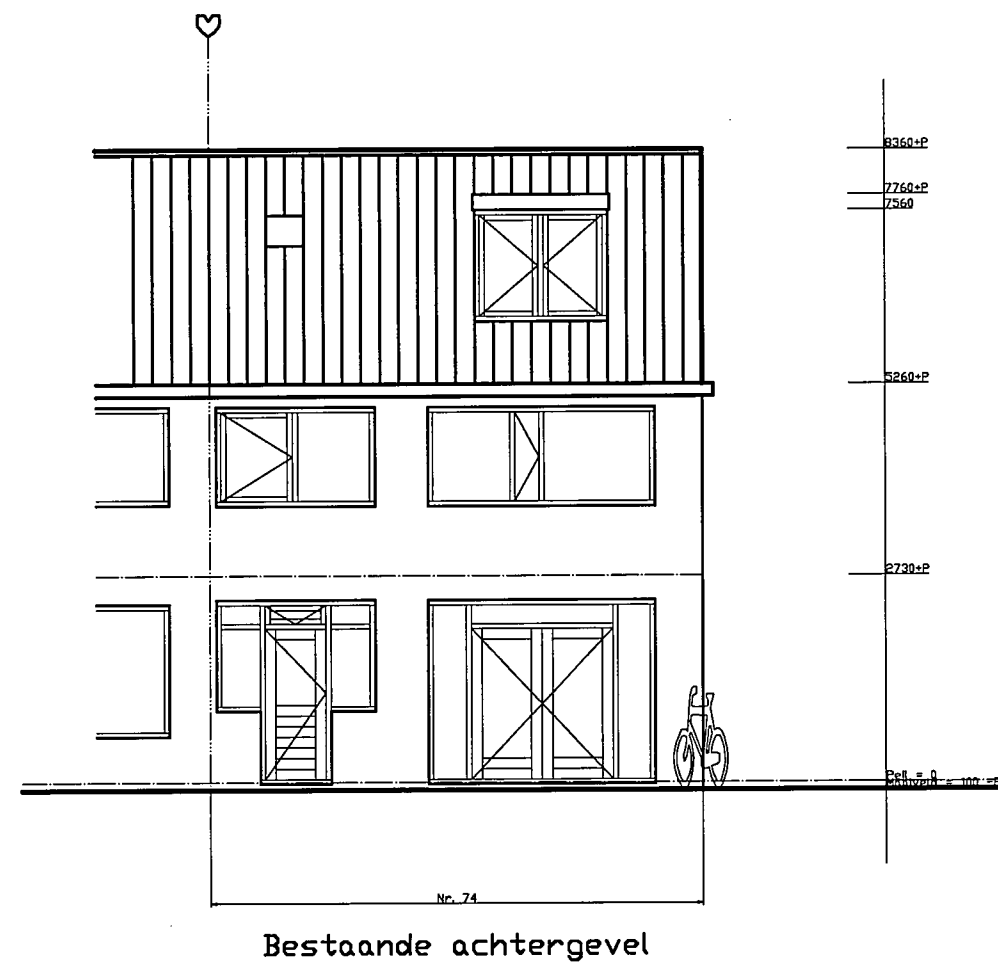


Bestaande achtergevel

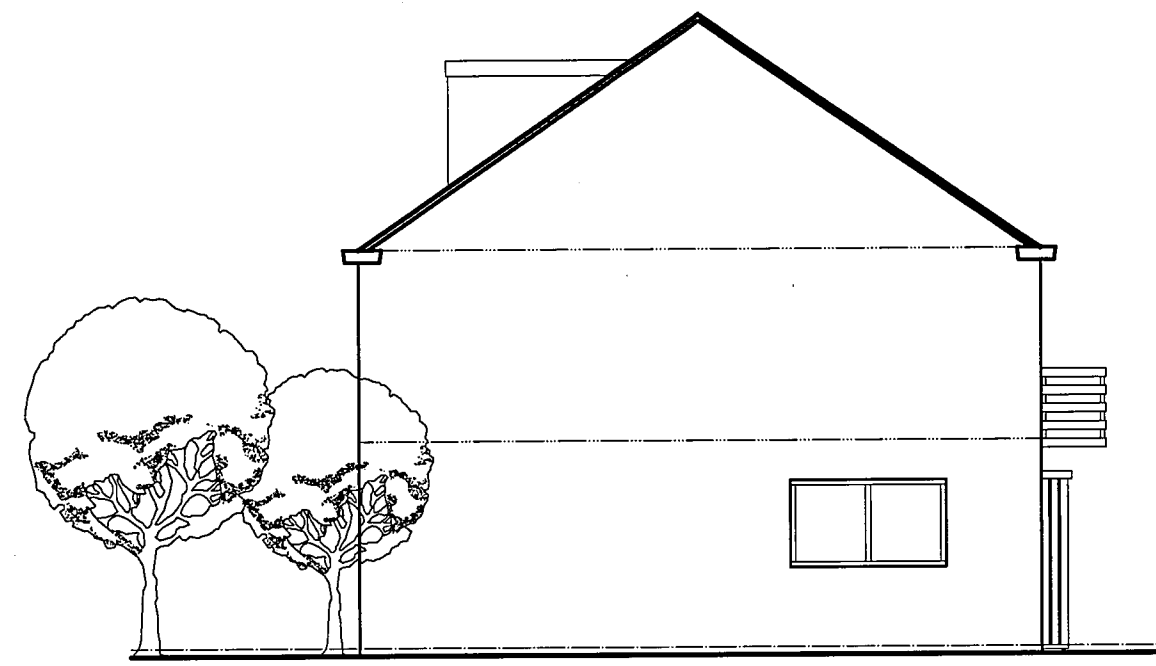


Bestaande zijgevel

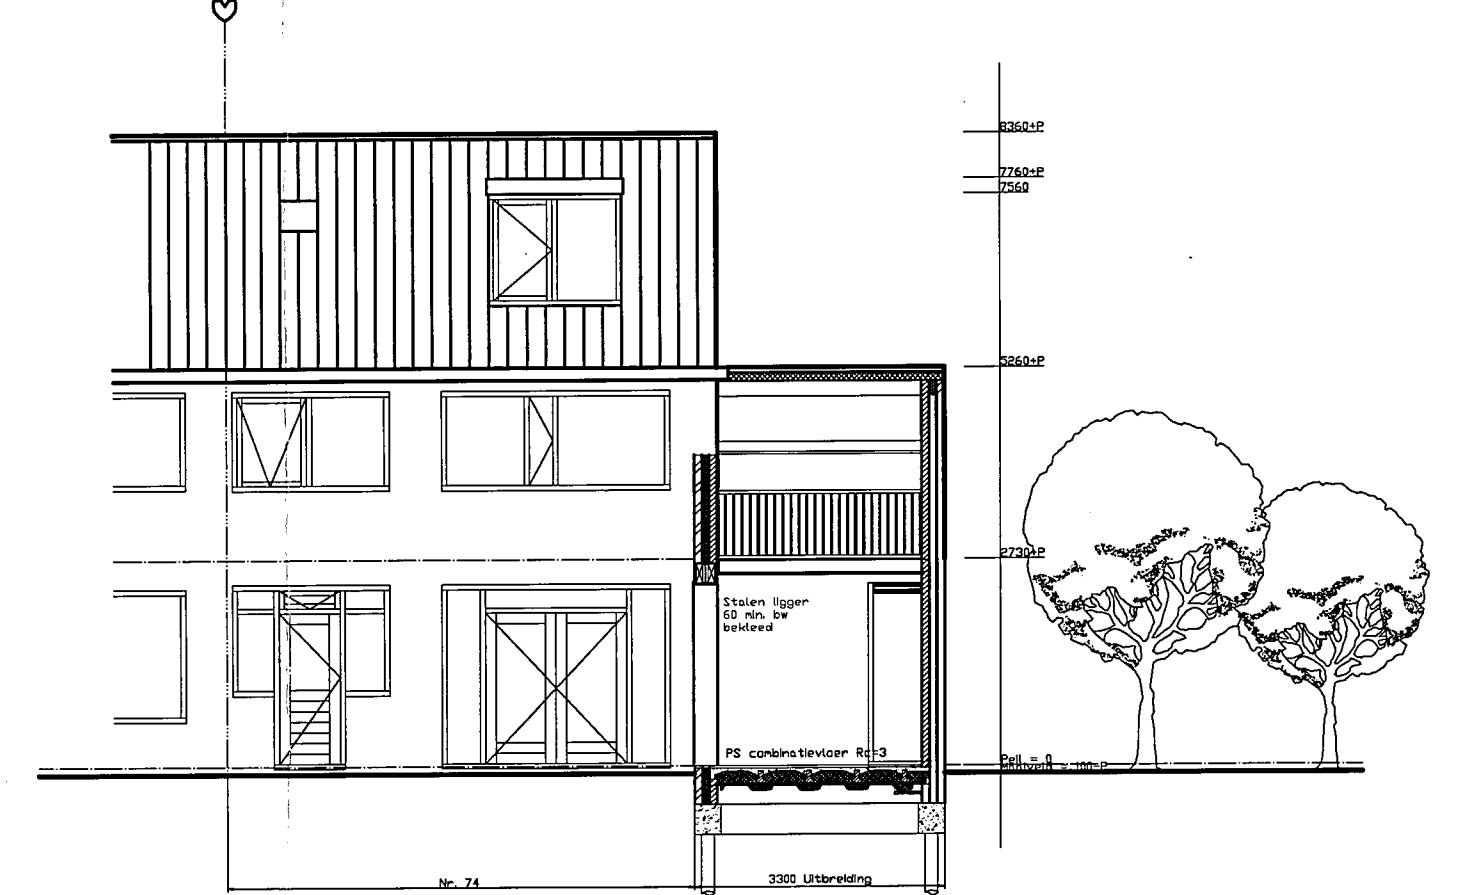


Doorsnede A-A

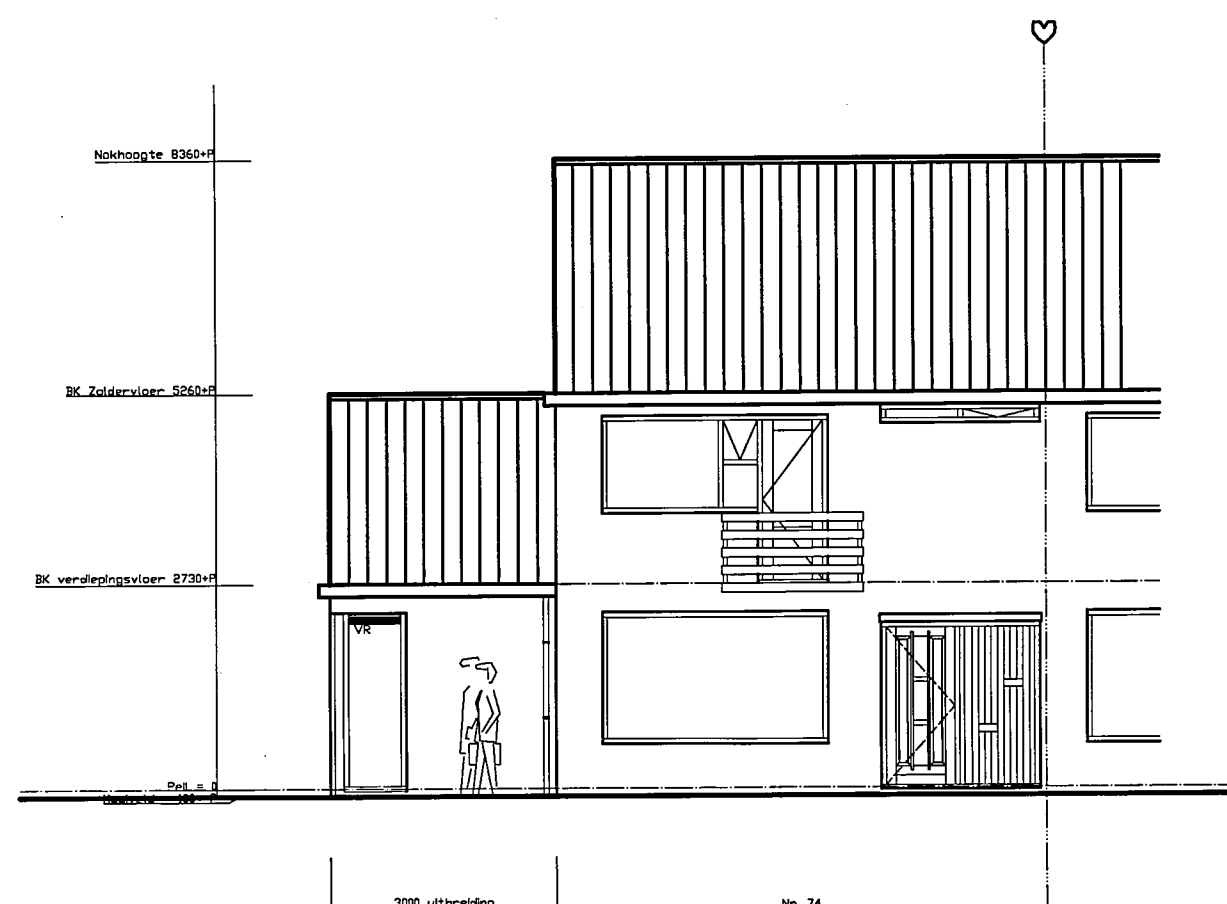


Gewijzigde voorgevel

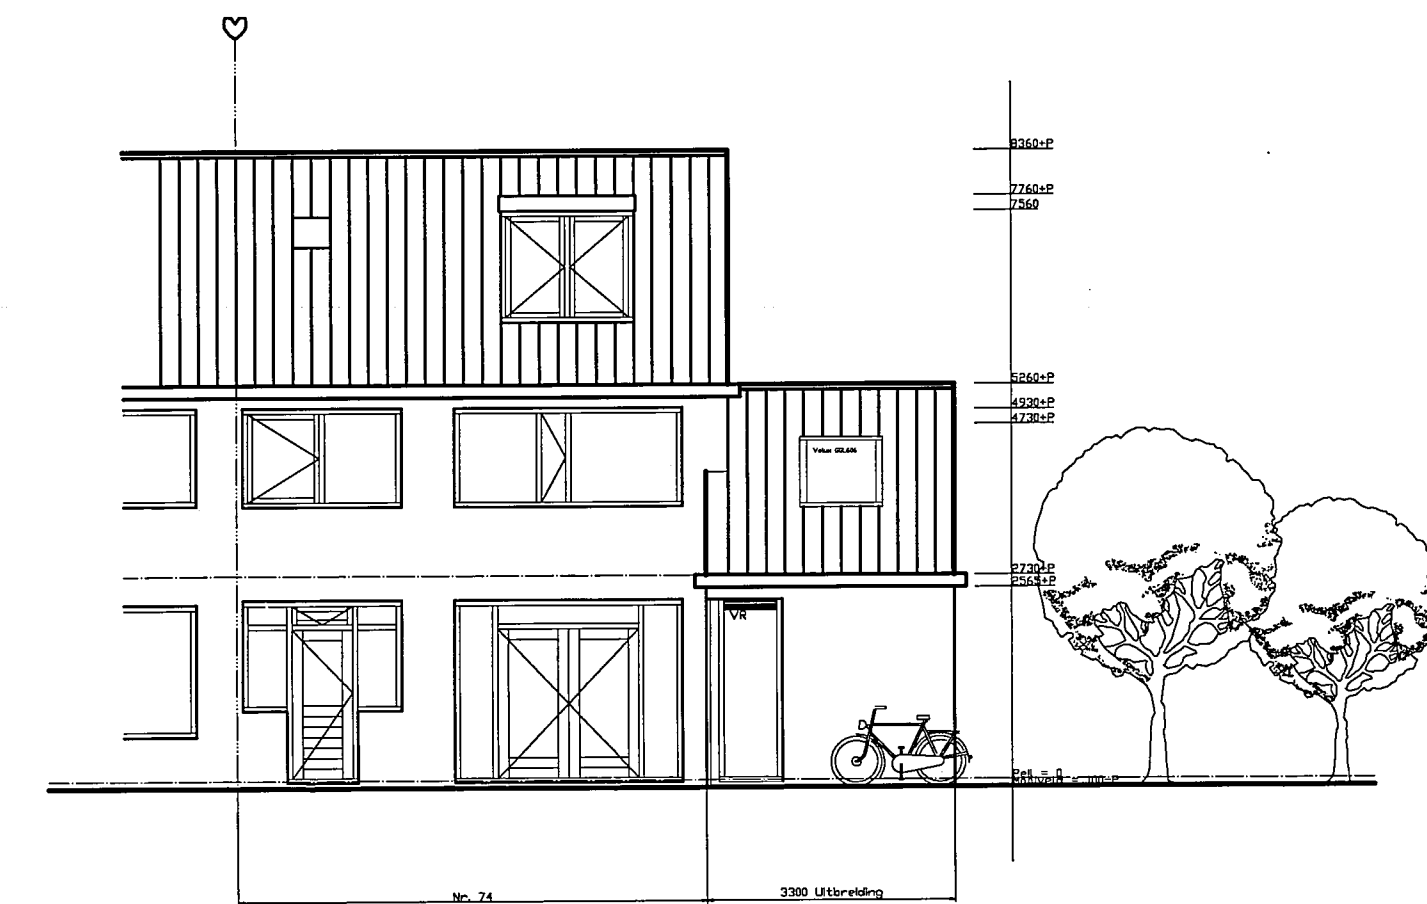

Gewijzigde achtergevel

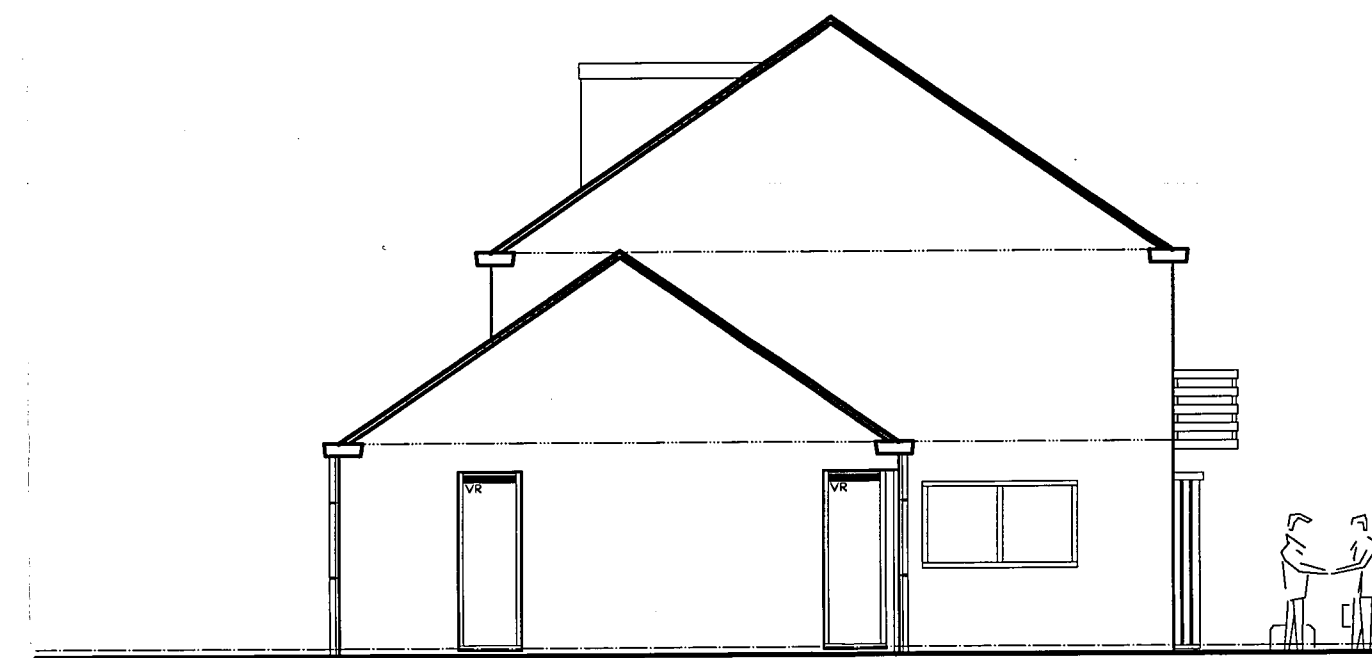

Gewijzigde zijgevel

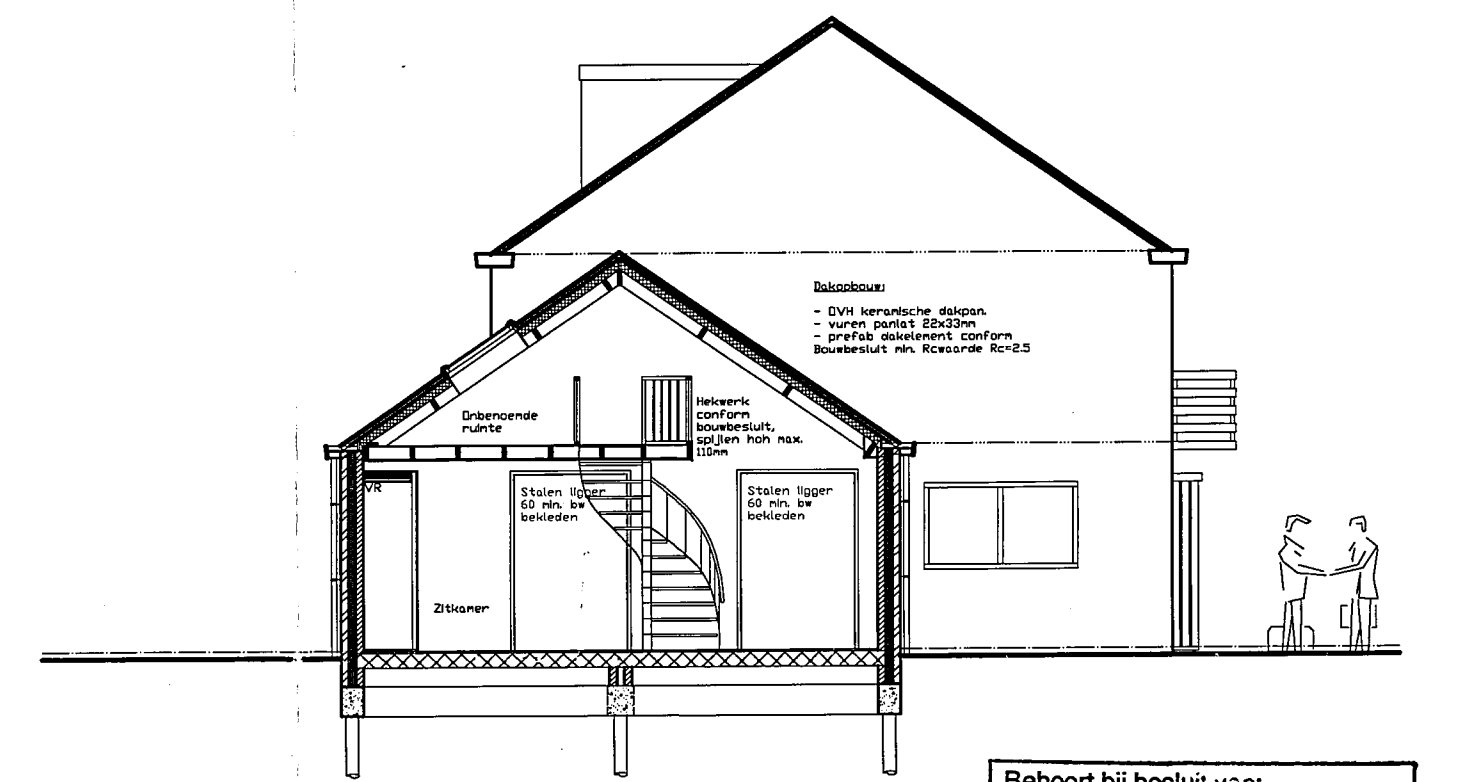


Doorsnede B-B

Behoort bij besluit van:
de Baas
B. en W. van Heemskerk
26 SEP 2000
2000-286
Mij bekend.
De secretaris van Heemskerk.


Renvooi:

- Gevels: woalformaat metselwerk als bestaand.
- Kozijnen en ramen: meranti, kleuren als bestaand.
- Dakbedekking: DVH pannen, kleur antraciet als bestaand.
- Goten: hout met zinken bakgoot, kleur als bestaand.


NB: Alle maten in het werk controleren!!

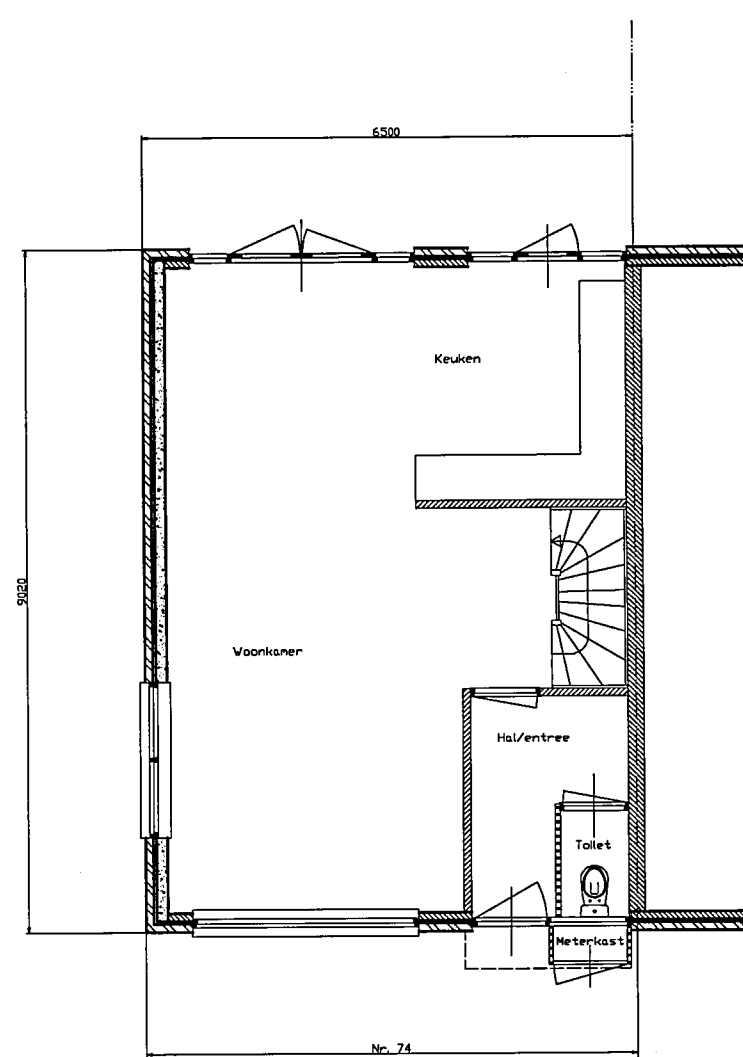


Bestaande plattegrond

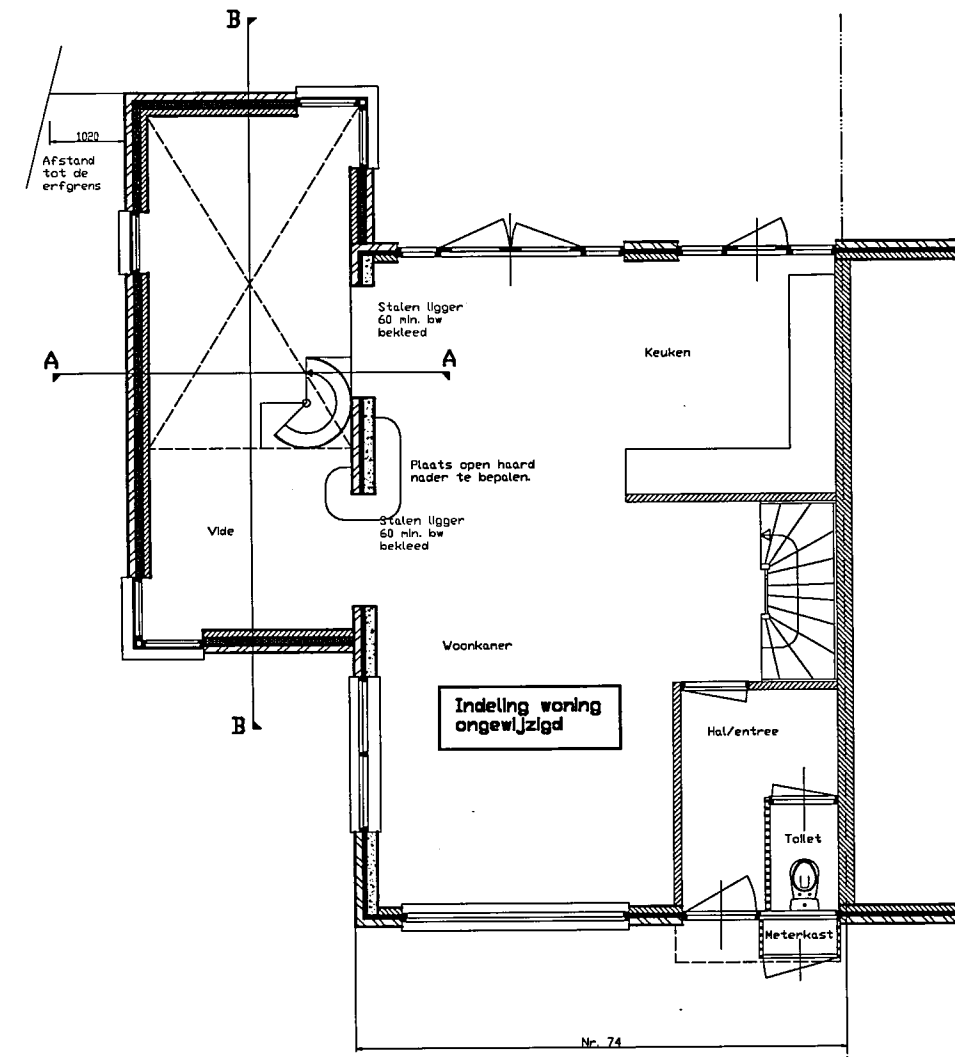


Gewijzigde plattegrond

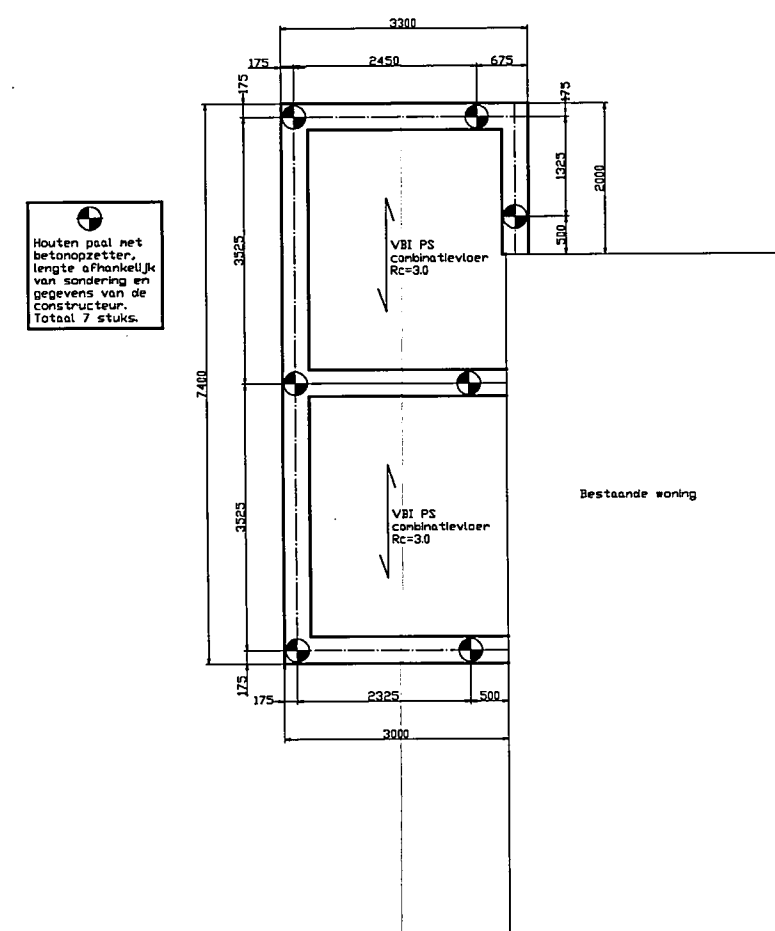


Fundering en palenplan

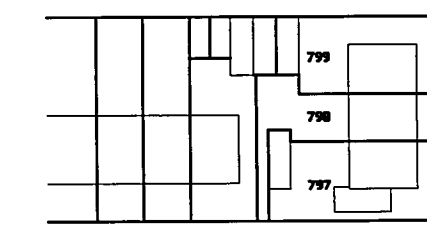

Bestaande situatie

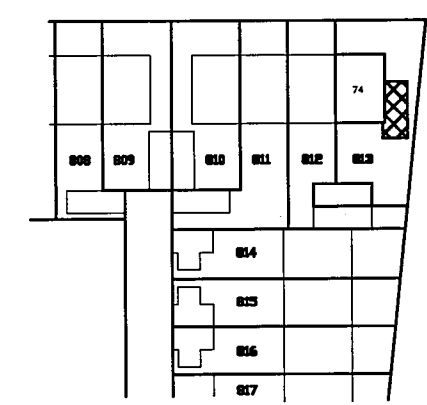

Gewijzigde situatie

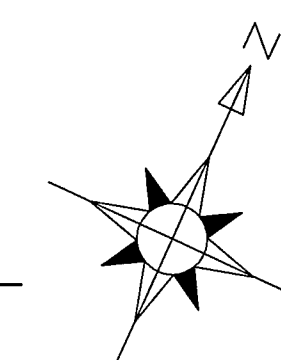

Kadastrale gegevens:
Gemeente: Heemskerk
Sectie: B
Nr: 813

Renvooi				
	Baksteen metselwerk	a.r.	= aanrecht	
	Kalkzandsteen metselwerk	b.s.h.25	= brandslanghaspel 25 mtr	
	Gipsblokkenwand	c.v.	= centrale verwarming	
	Systeemwand MS12.5-70-12.5	h.w.a.	= hemelwaterafvoer	
	In het werk gestort beton	o.s.	= ontstoppingsstuk	
		s.b.	= spoelbak	
		st.l. 110	= standleiding 110mm	
		v.k.	= ventilatiekoker	
		v.r.	= ventilatierooster	
		w.c.	= watercloset	
		w.t.	= wastafel	
Maten in mm				
Peil is bovenkant afgewerkte vloer op BG				
Alle maten in het werk controleren!!				
B22 CALCULATIE- & ADVIESBUREAU				
Beemsterstraat 22 1566 WR Assendelft Tel: 075-6873944 Fax: 075-6871117				
Opdrachtgever: H. Zandstra				
Adres: Abbeven 74, 1963 RD Heemskerk				
Onderwerp: Bestektekoning uitbreiding woning aan zijkant				
Rev.:	Get.:	Datum:	Gewijzigd:	Goedgekeurd:
A	JvK	12-06-2000	Schaal:	1:1000, 1:100
B	JvK	12-09-2000	Dakraan ipv dakkapel	Formaat:
C				Verknr:
D				Teknr: