

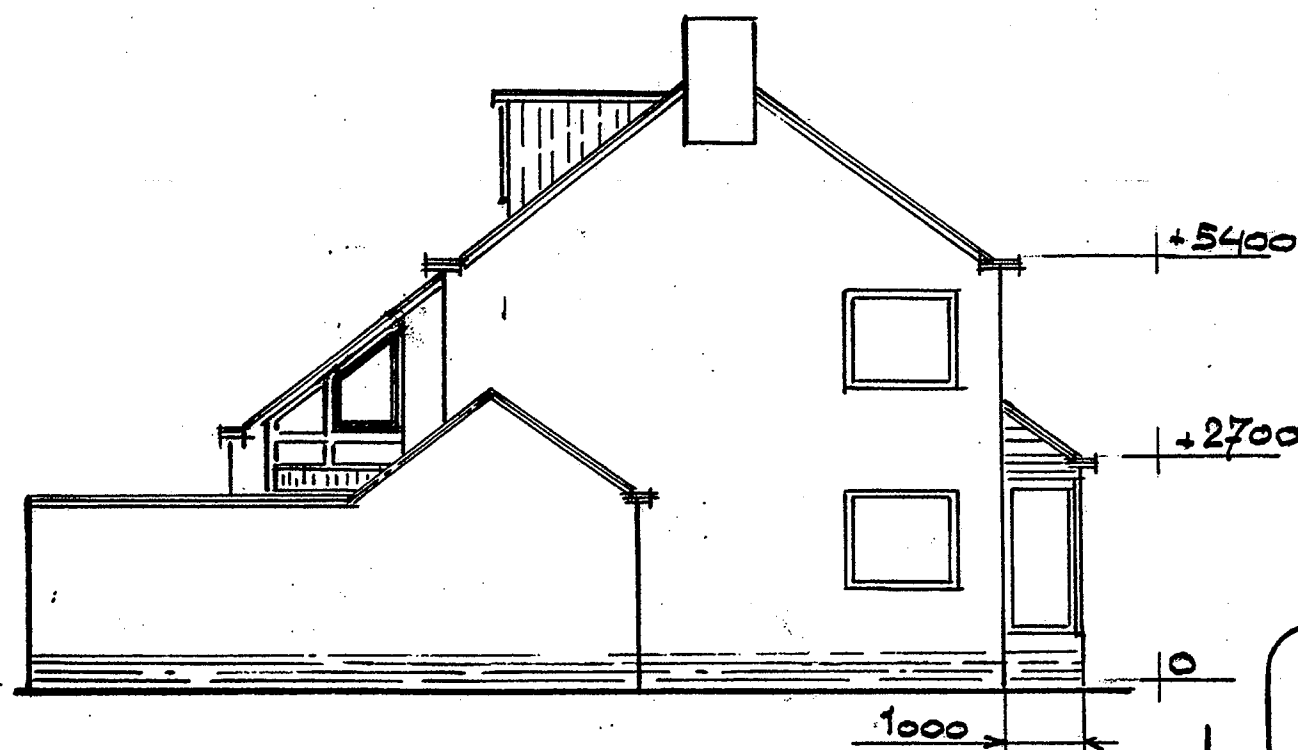
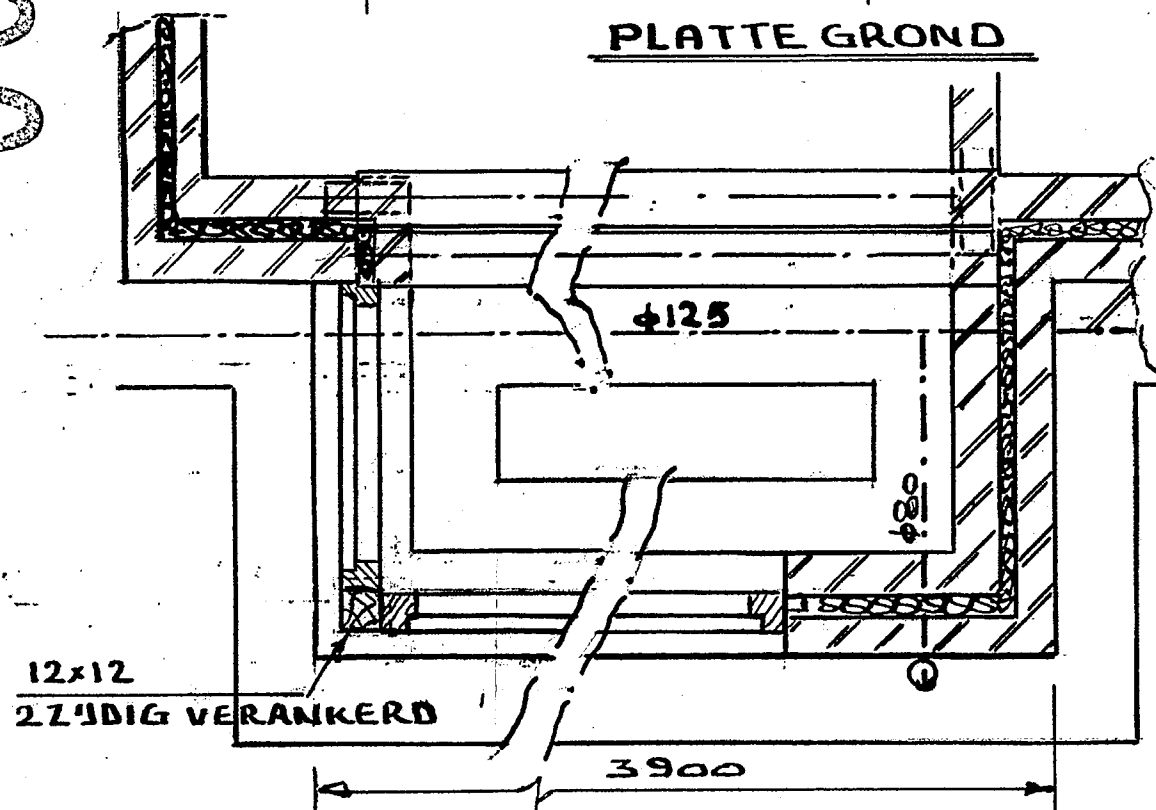


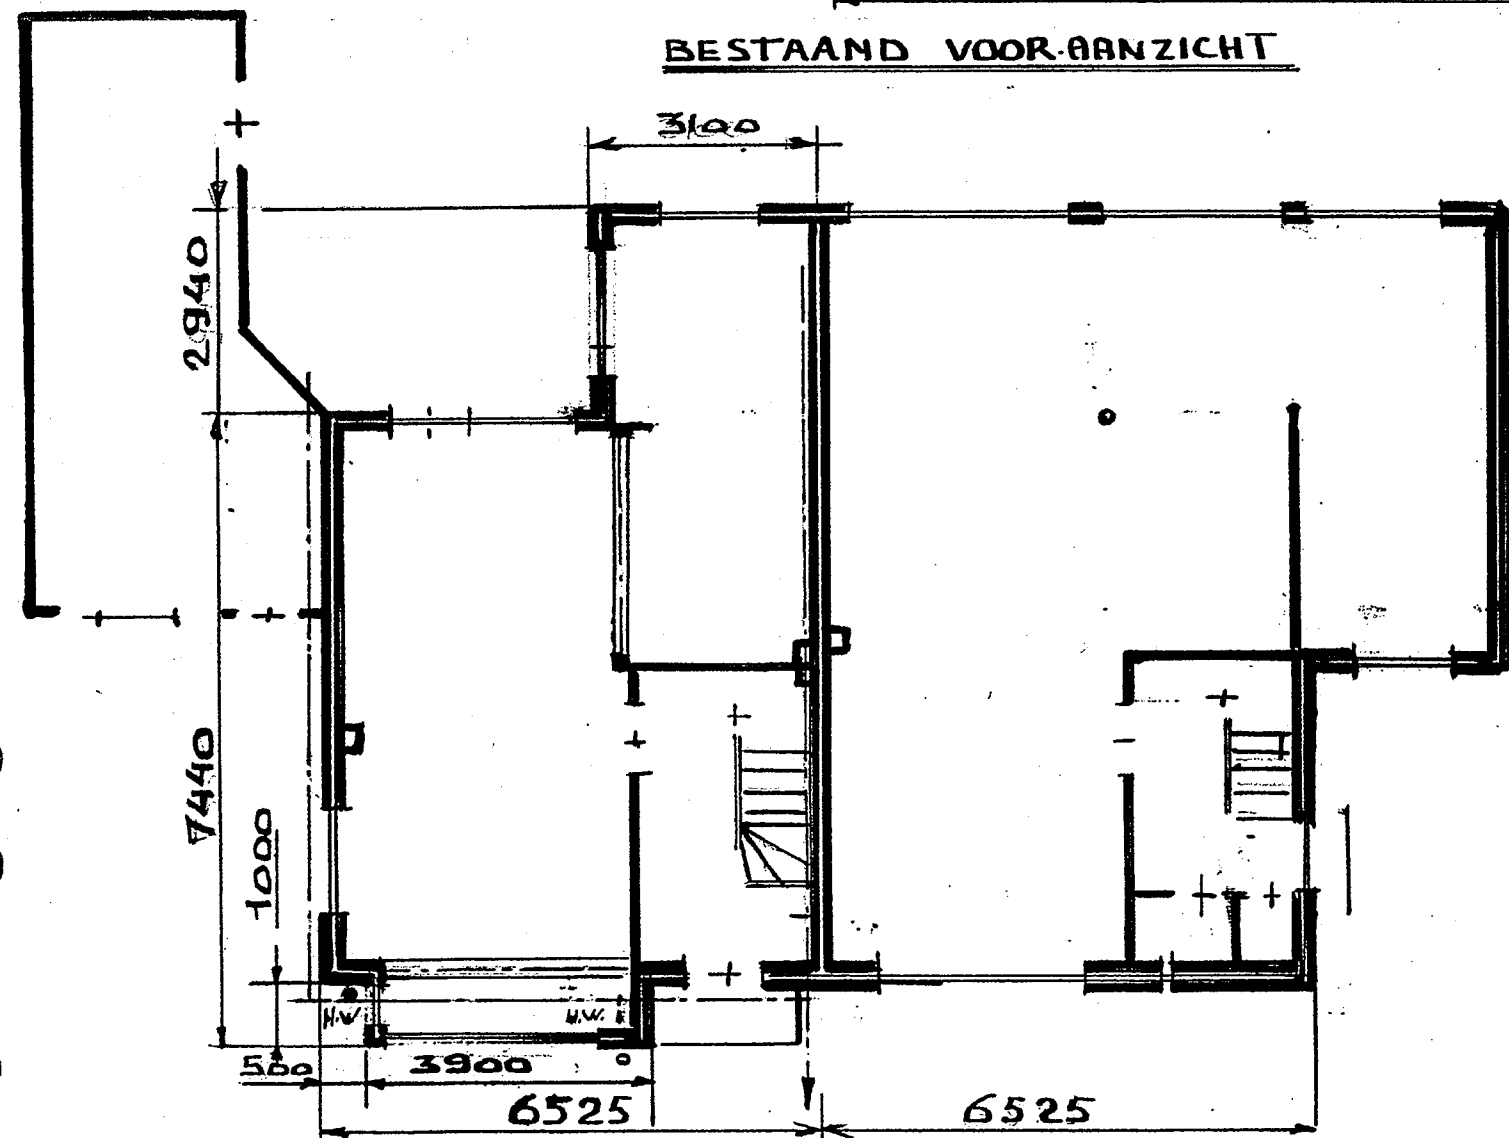

BWT Tekening

3

Gemeente Heemskerk

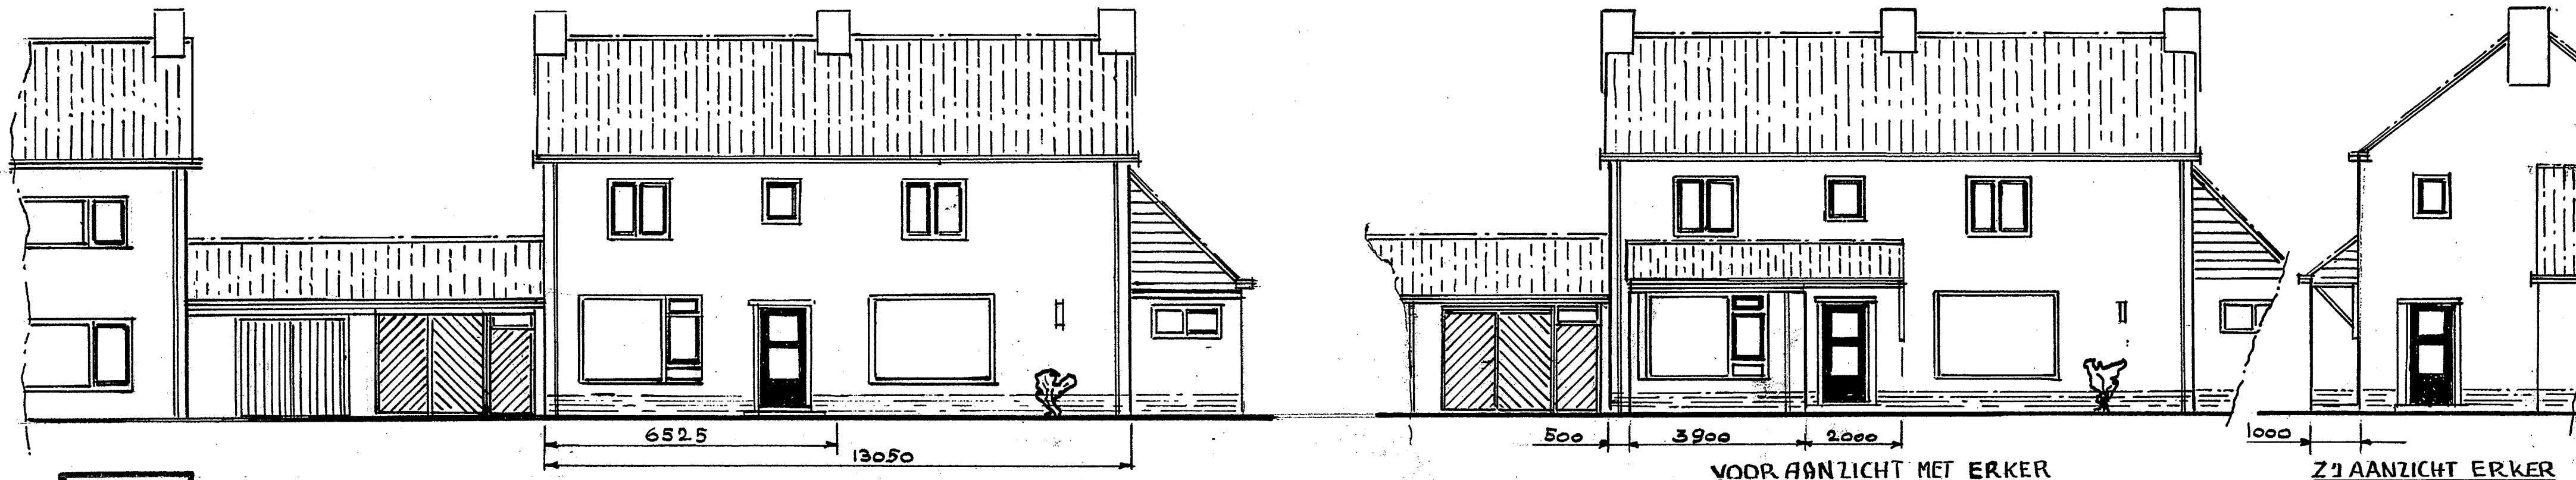

ZIJ AANZICHT ERKER

LOOD 16KG/M²


GORDINGEN VER-
ANKEREN

HE 120B
OF I N° 160
OMKLEED
PRIMATECH 15H

ROCKWOOL DIK 100
Rc > 25

GIPS PLATEN

CONSTRUCTIE DETAILS
DOORSNEDE

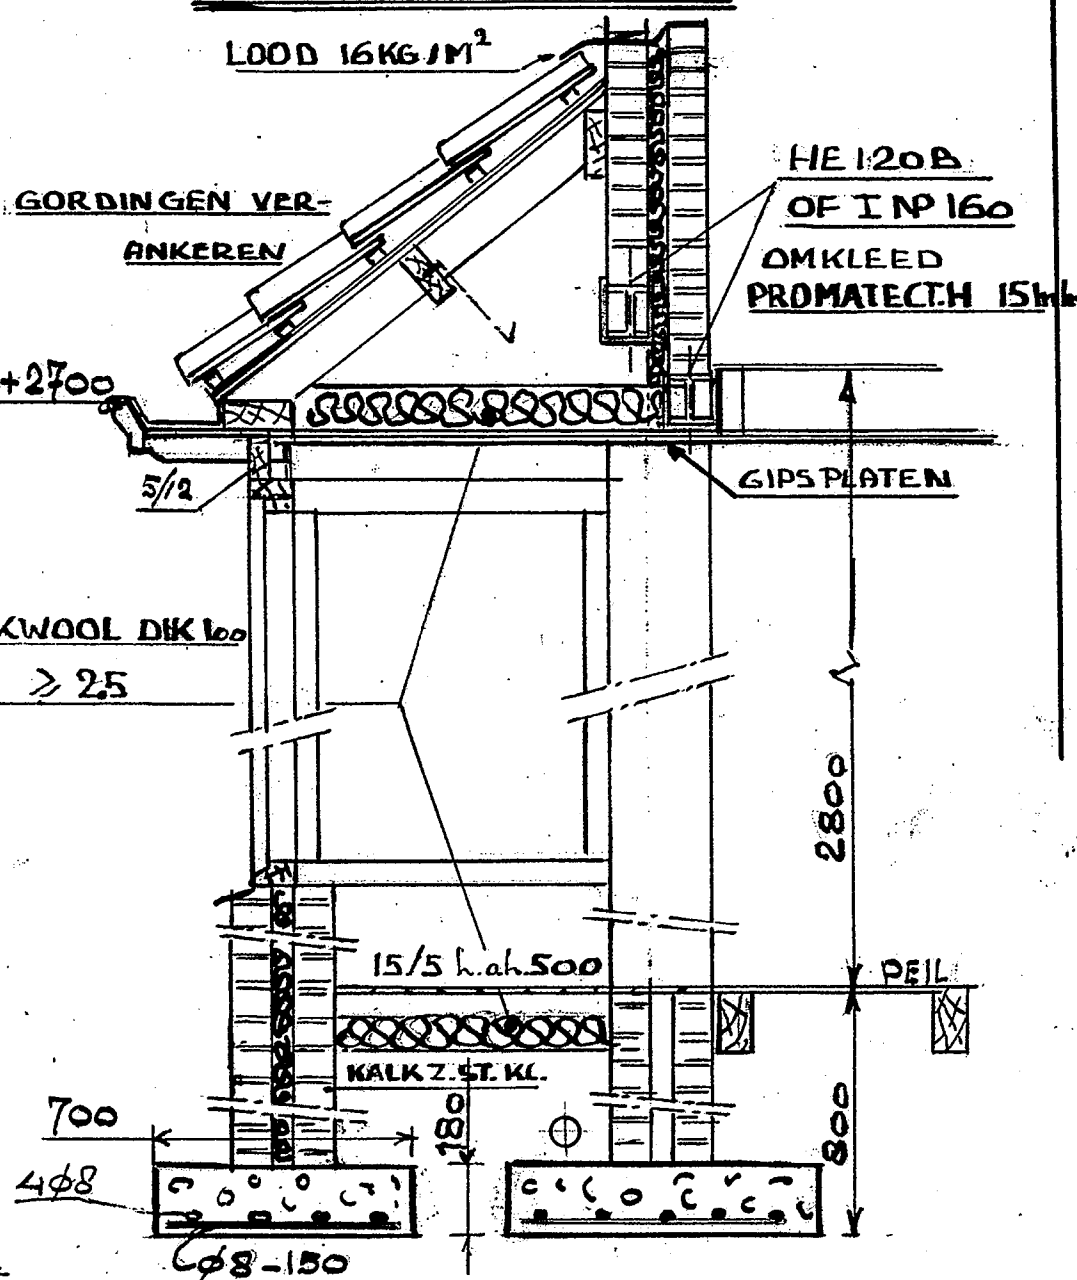

TE VERWERKEN MATERIALEN

GEVELSTEEN : HANDVORM WF GEELGENUANCEERD
TRASRAAM : HANDVORM WF DONKERPAARS
PANNEN : OPN. VERB. HOLL. BLAUW GEN.
GOOT : GEPR. MON. BRUYNZEEL MET KLOSSEN
SCHILDERWERK : LICHT KLEUREN

Behoort bij besluit van:
de Raad 2000-490
B. en W. van Heemskerk

- 9 MRT 2001

Mij bekend.
De secretaris van Heemskerk, b

Stichting
WELSTANDSZOIG
NOORD-HOLLAND

Commissie
Binnenland

26 FEB. 2001

Ontvangen

Dossier 1-13

SITUATIE 1:1000


Kennerland

AKKOORD

Voorzitter

Secretaris

200

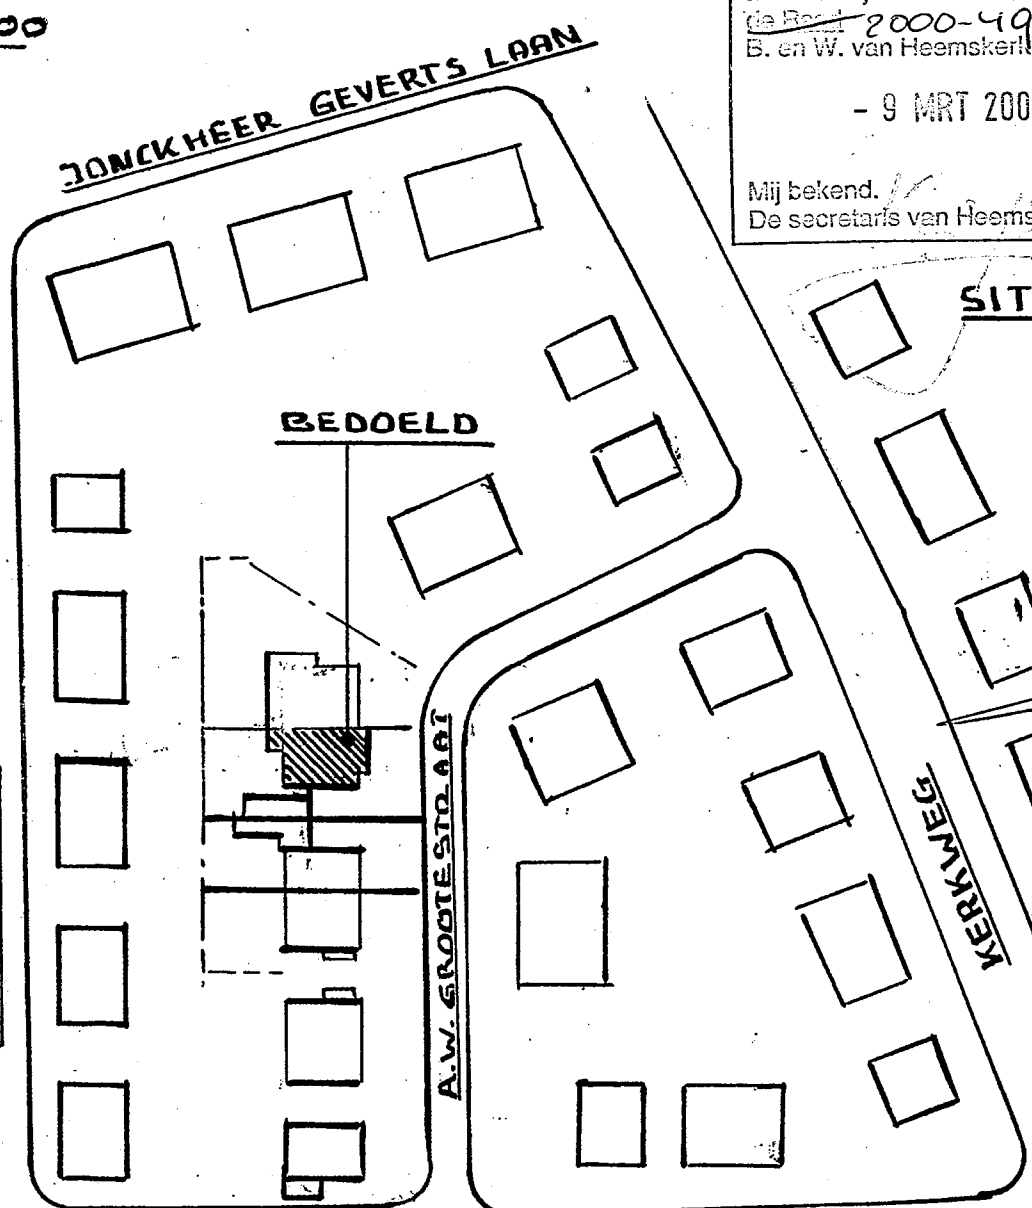

INGEKOMEN - 8 DEC. 2000

BOUWPLAN "ERKER" AAN WOON HUIS

A.W. GROOTE STRAAT 8

1964 JH HEEMSKERK

SCHAAL 1:100 / 1:20

4 Dec. 2000

Handwritten signature

0667-00