
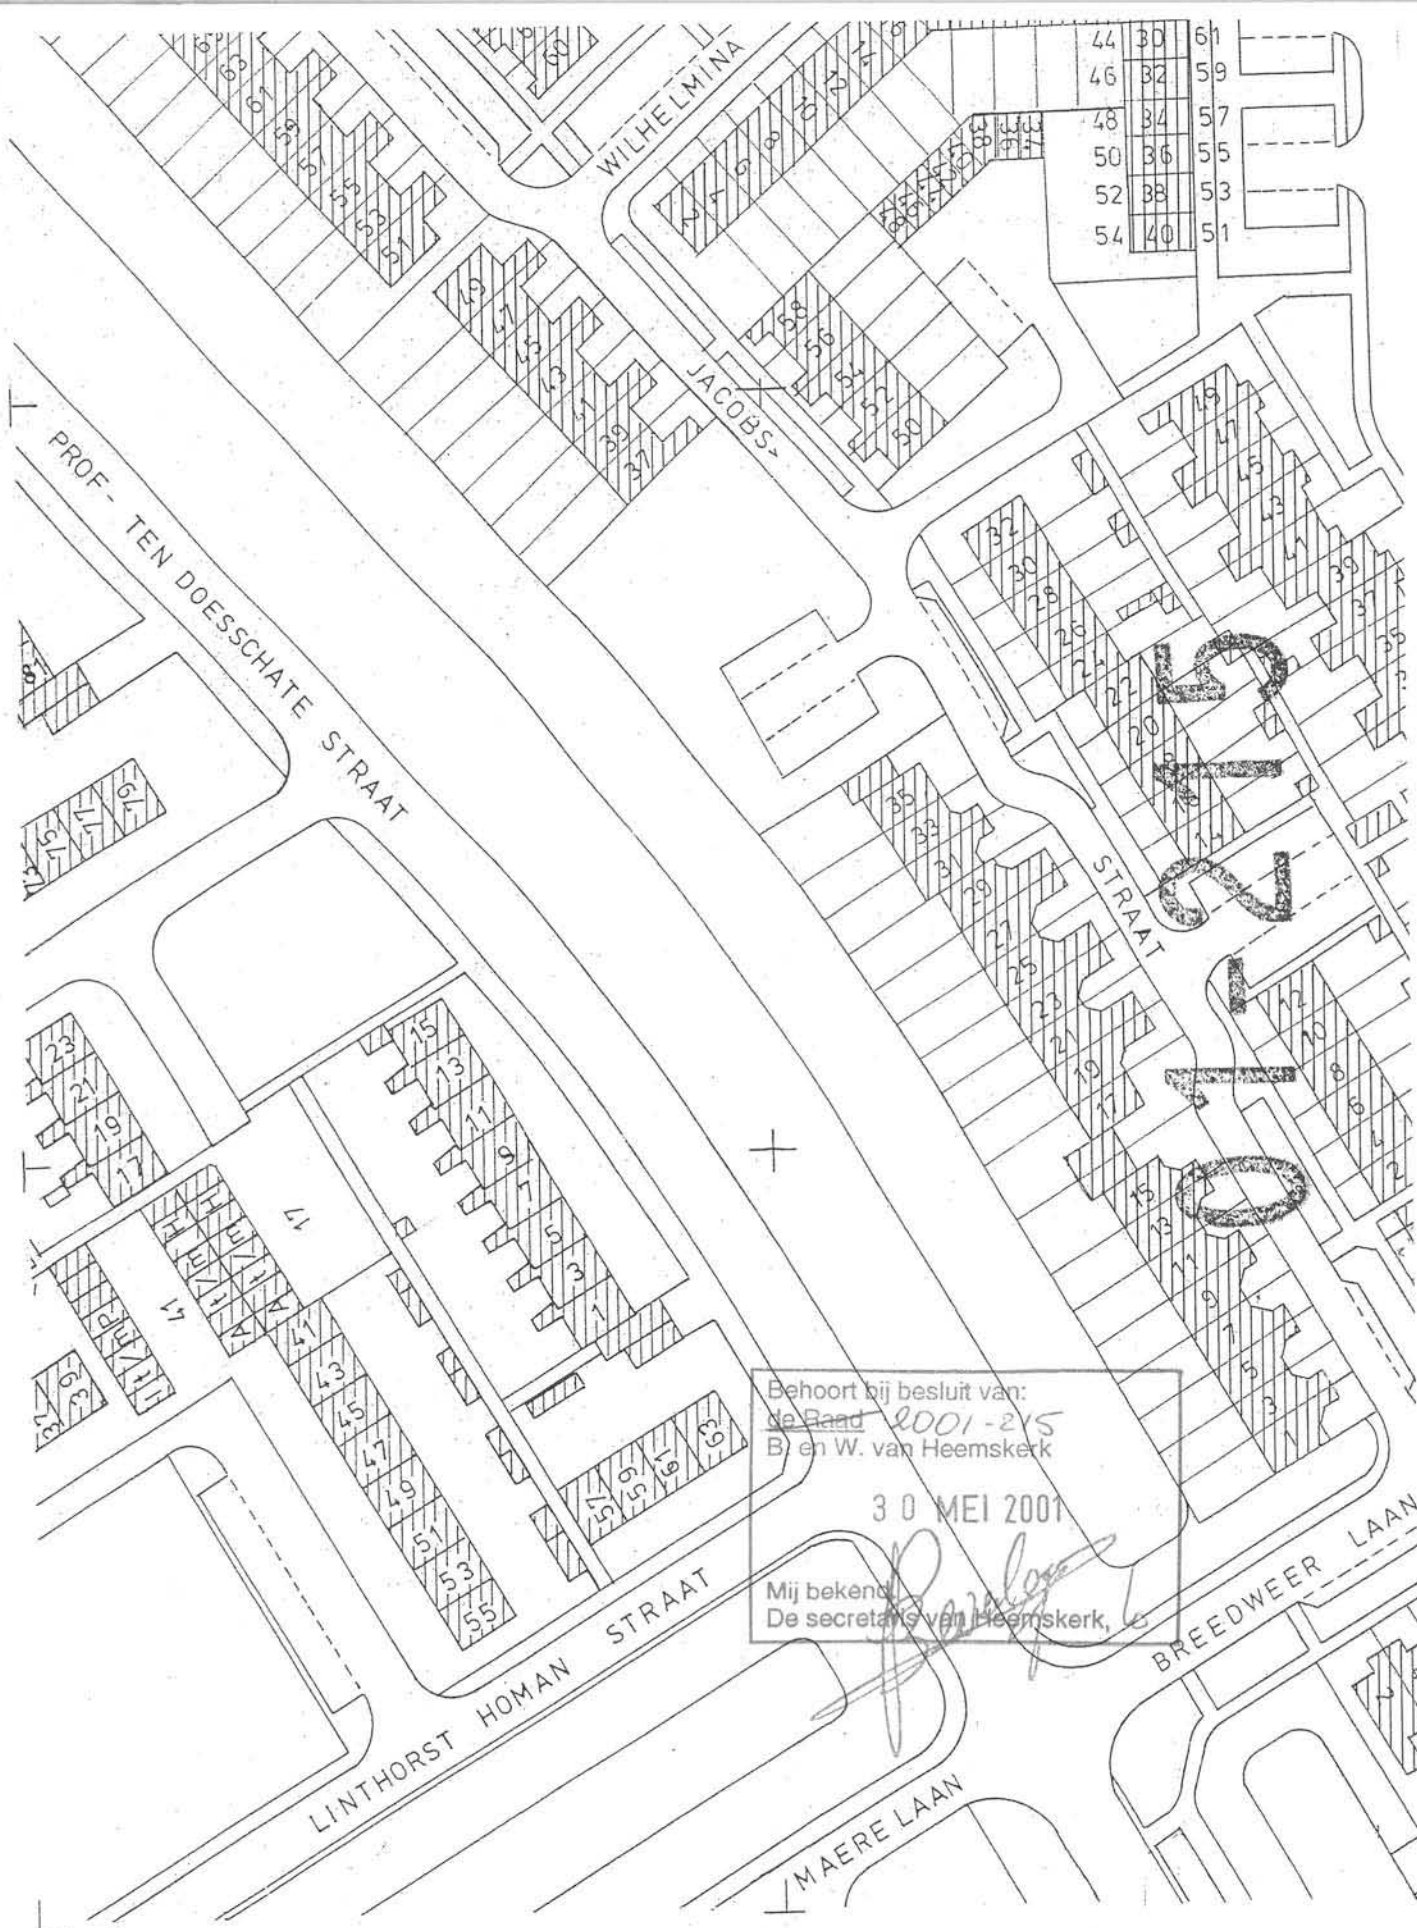


1074  
-47600

# Gemeente Heemskerk Huisnummerkaart

1075  
-47500

Schaal 1:1000

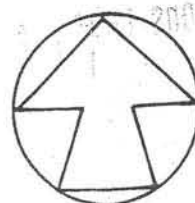


Behoort bij besluit van:  
De Raad 2001-215  
B en W. van Heemskerk

30 MEI 2001

Mij bekend,  
De secretaris van Heemskerk,

IN 2001 MEI 11 11 MEI 2001

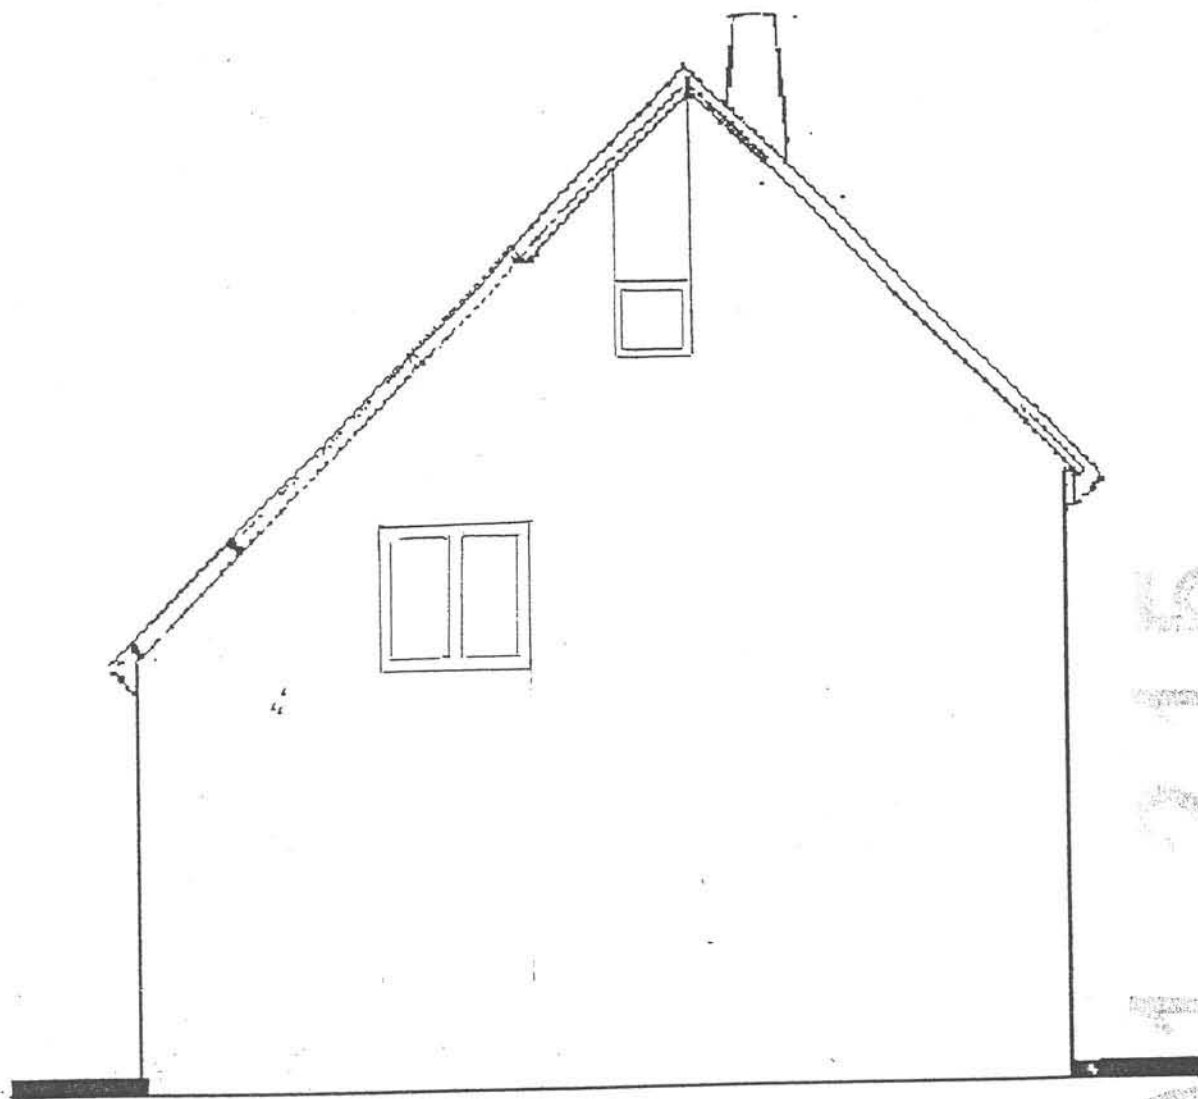

215


Behoort bij besluit van:  
de Raad 2001-215  
B. en W. van Heemskerk

30 MEI 2001

Mij bekend.  
De secretaris van Heemskerk,

*Huidige situatie*  
*Zijgevel*  
*A. Jacobsstraat 1*  
*te Heemskerk*

Schaal 1 : 50

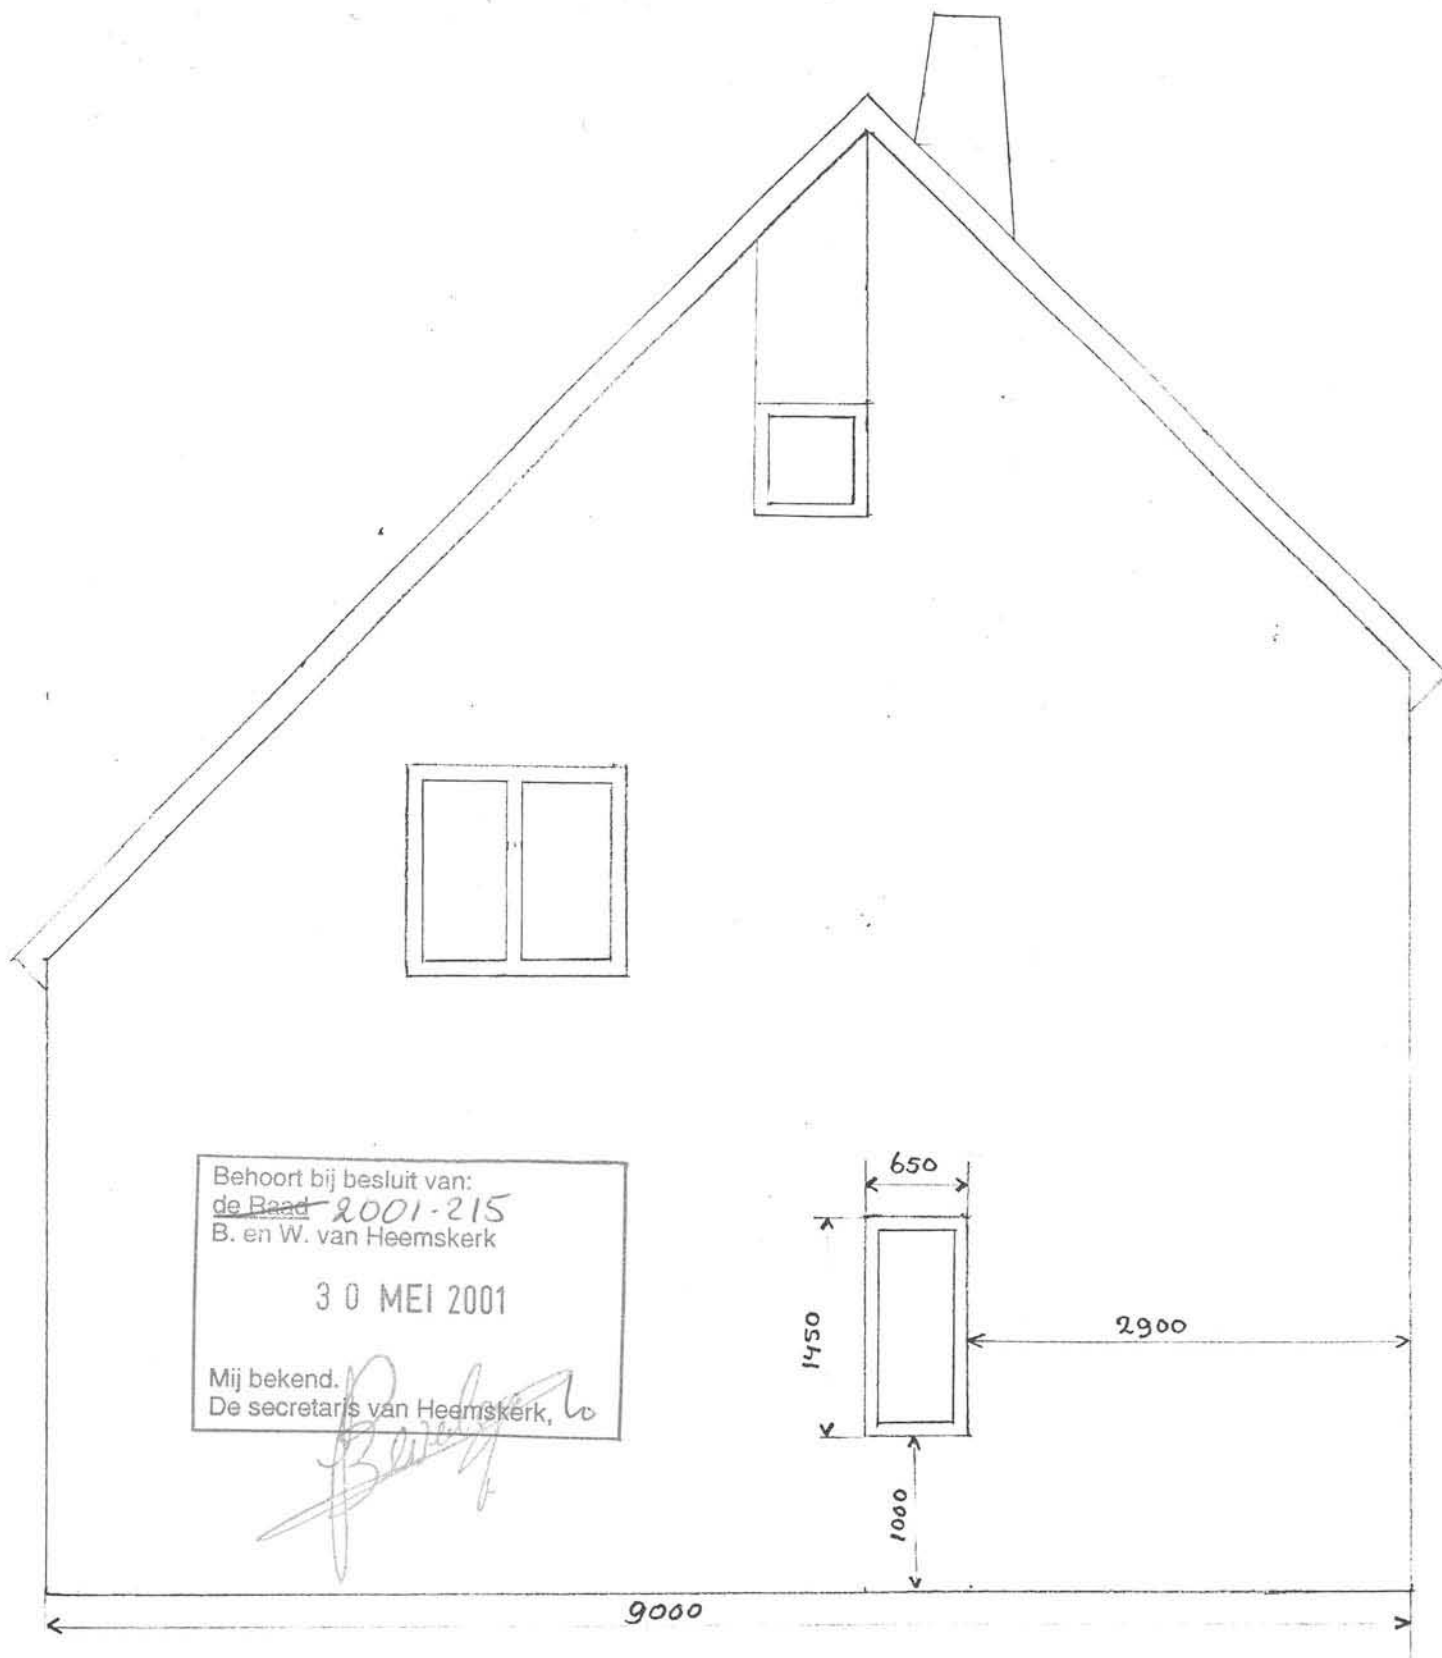

Toekomstige situatie  
Zijgevel  
A. Jacobsstraat 1  
Heemskerk.