


INGEKOMEN 17 MEI 2001

lokaal aan bij gebouwen 36.35.

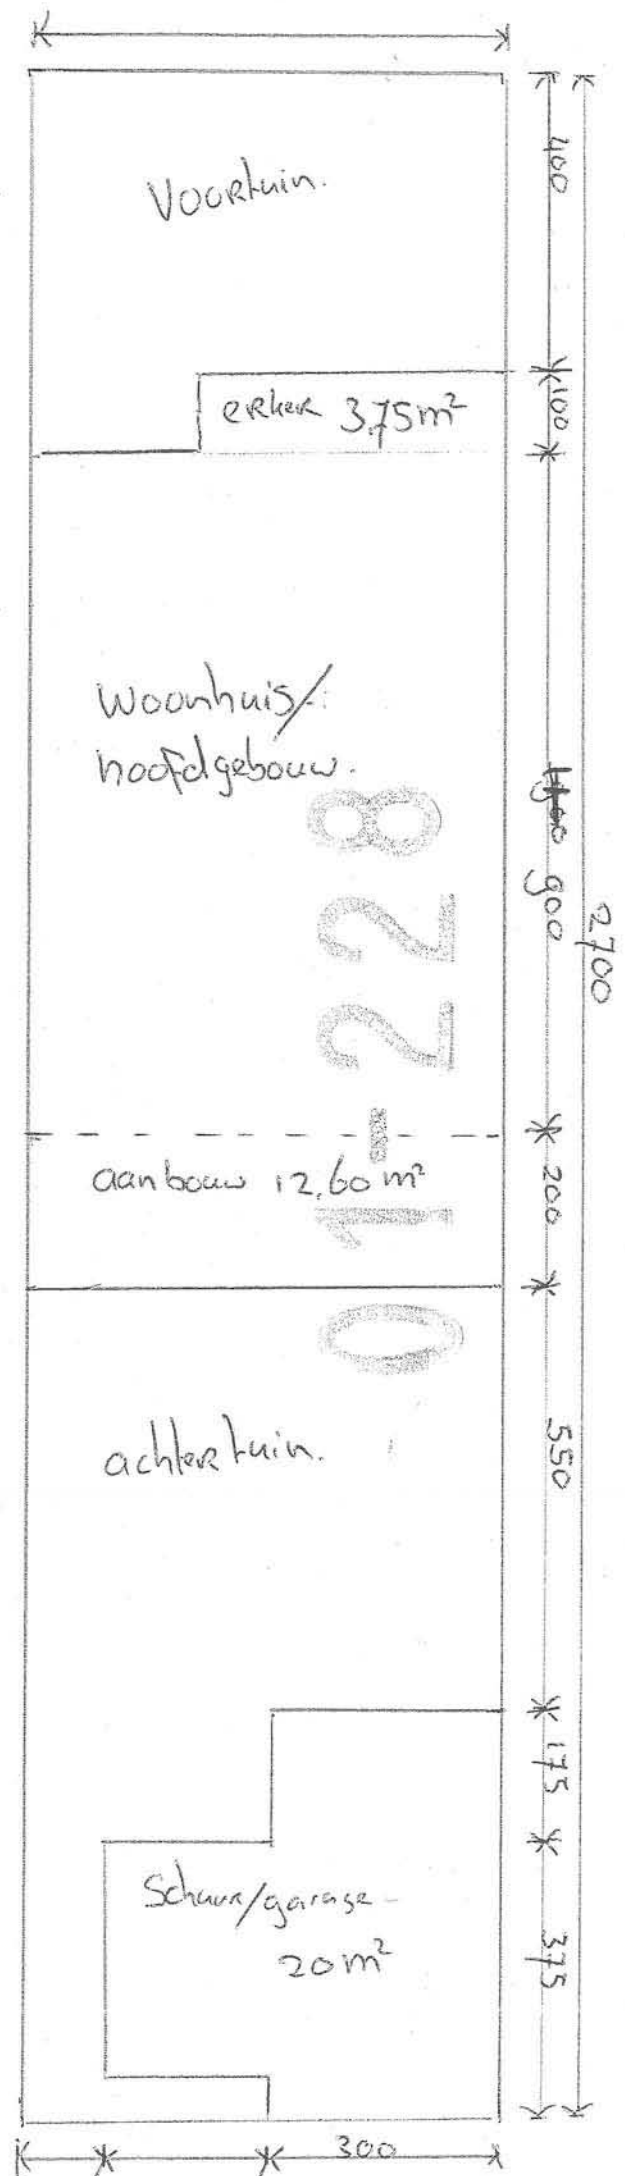


Behoort bij besluit van:
de Raad 2001 - 228
B. en W. van Heemskerk


19 JUN 2001

Mij bekend,
De secretaris van Heemskerk,




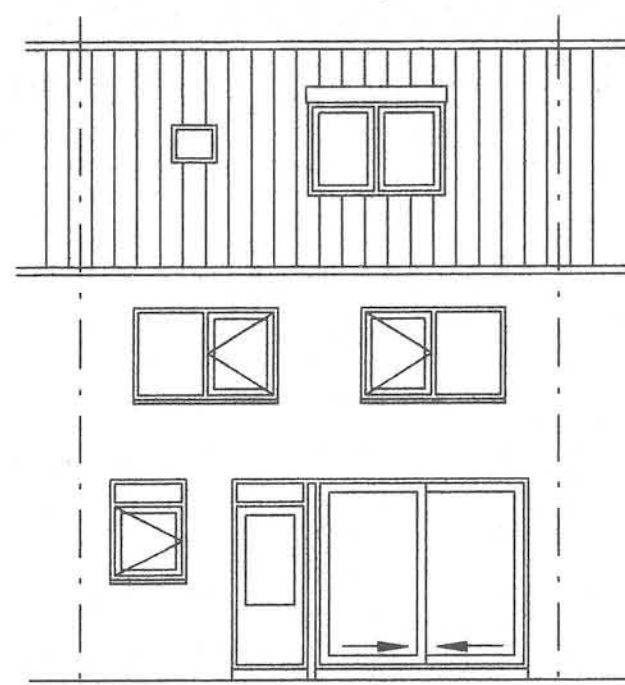


BESTAANDE ACHTERGEVEL

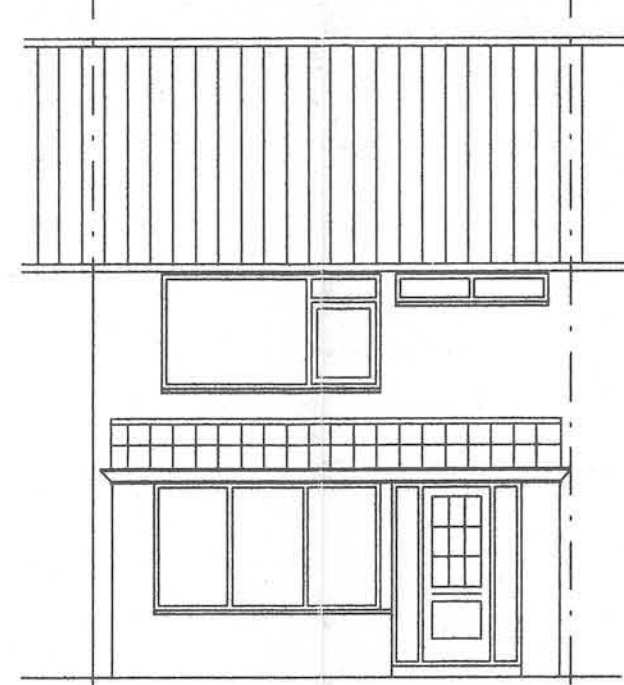

BESTAANDE VOORGEVEL

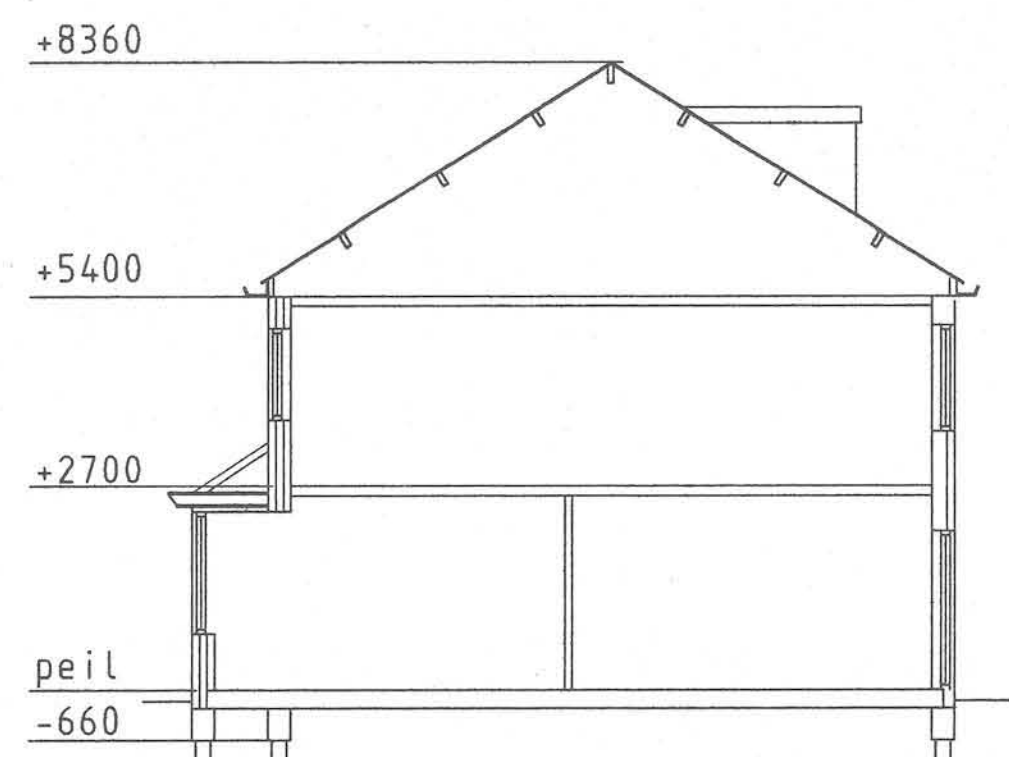


BESTAANDE DOORSNEDE

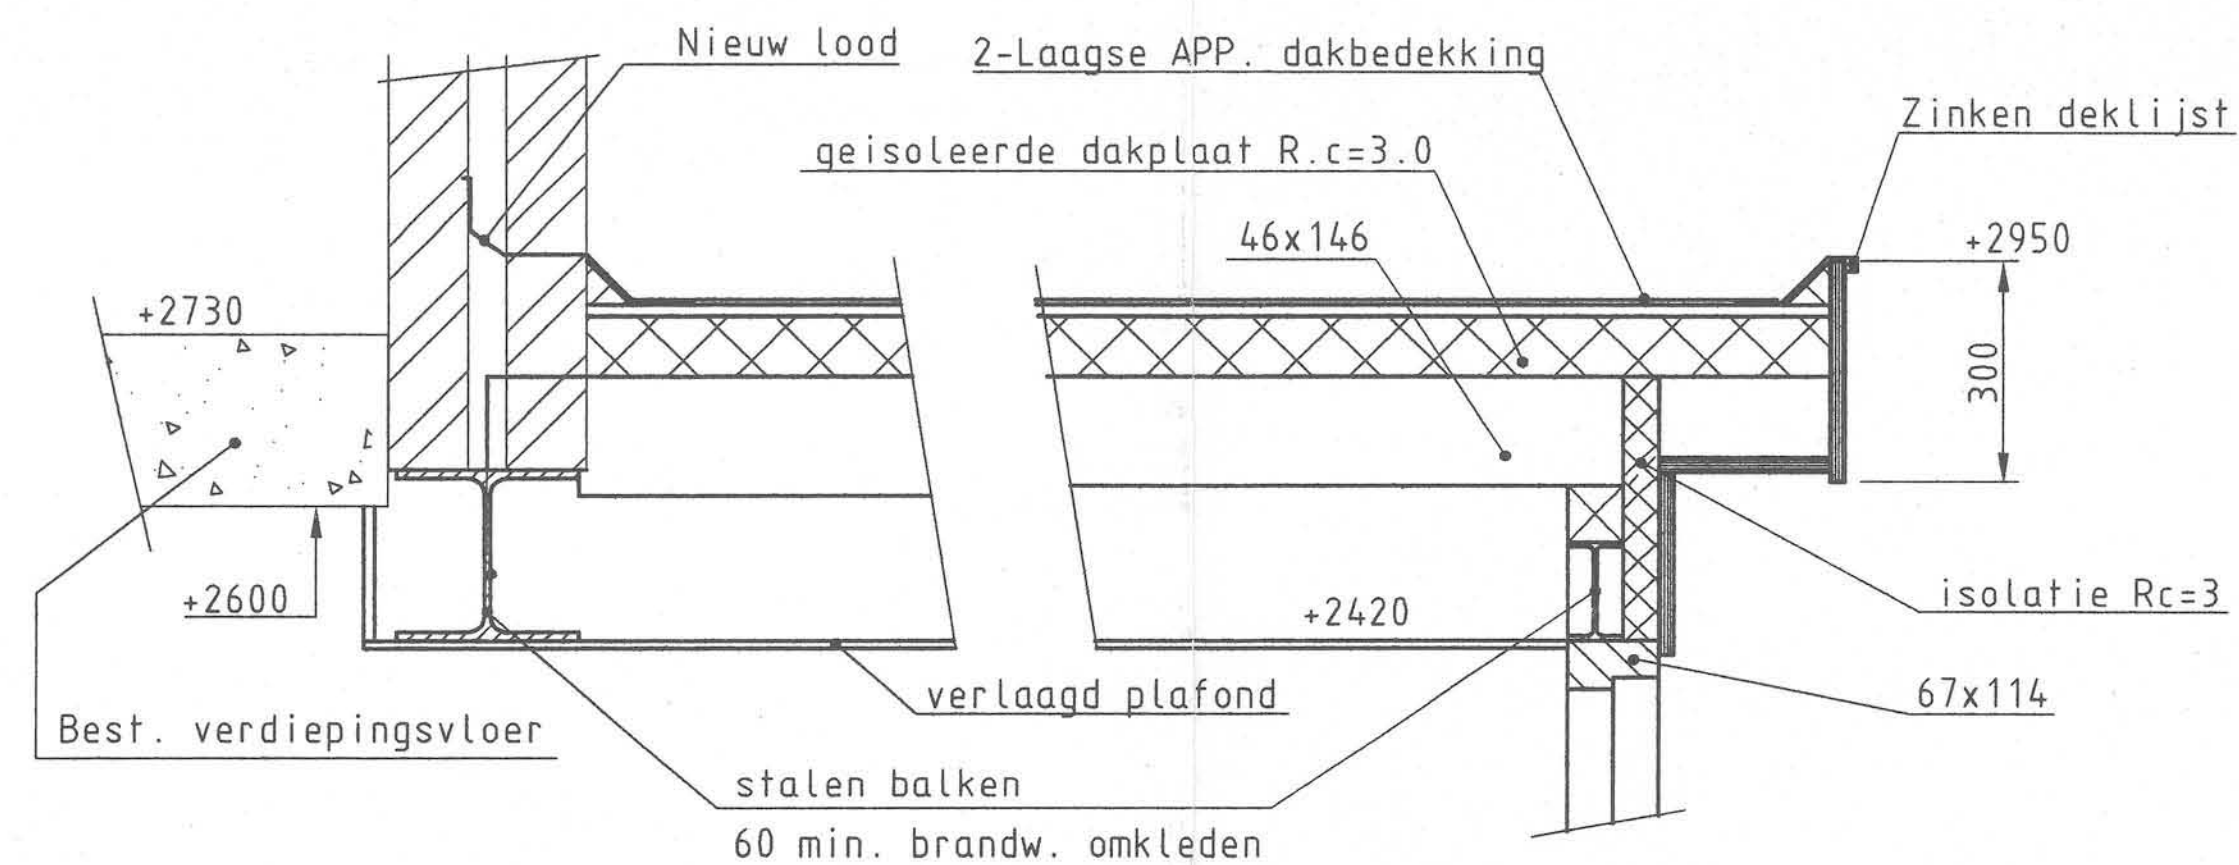


Detail 1
schaal 1:10

Detail 2
schaal 1:10

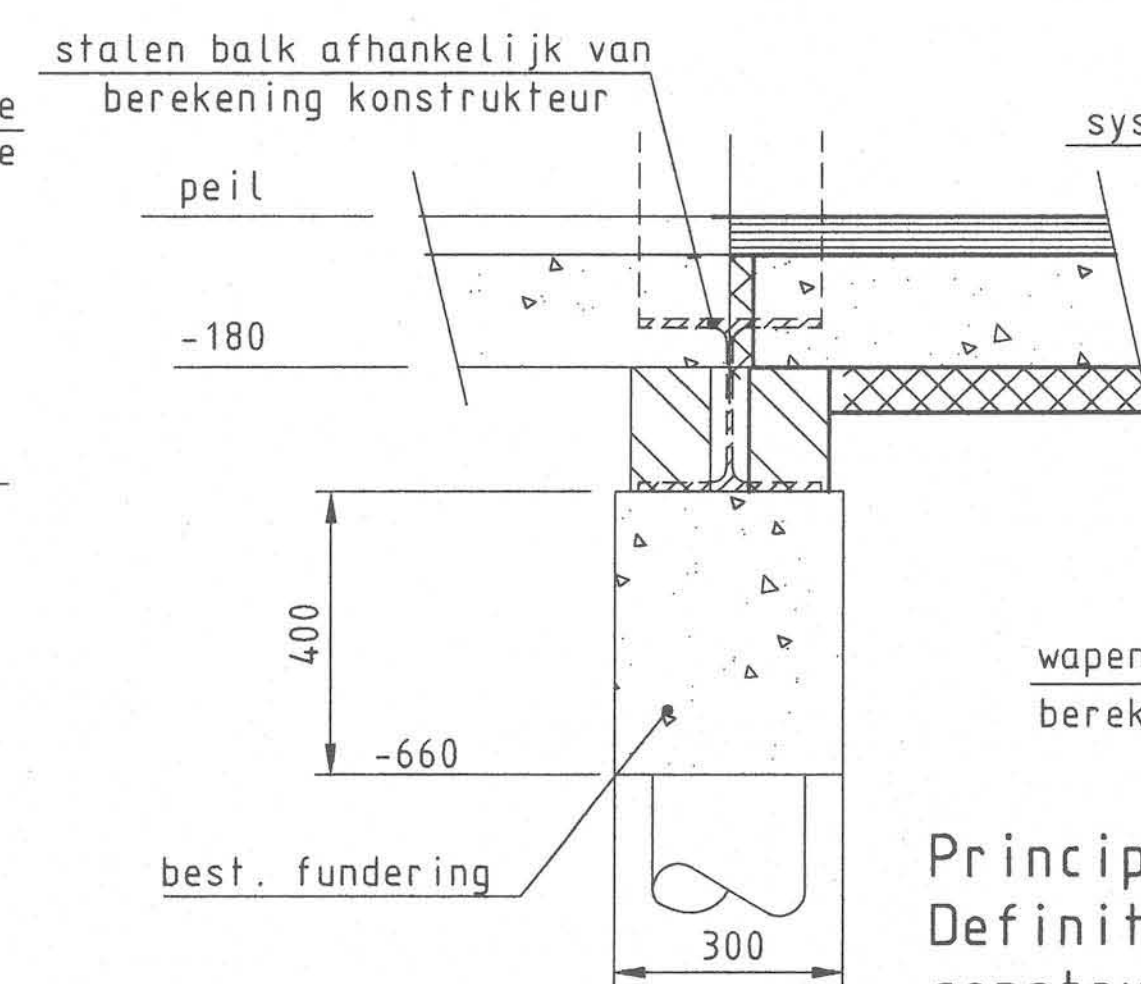


Detail 3
schaal 1:10

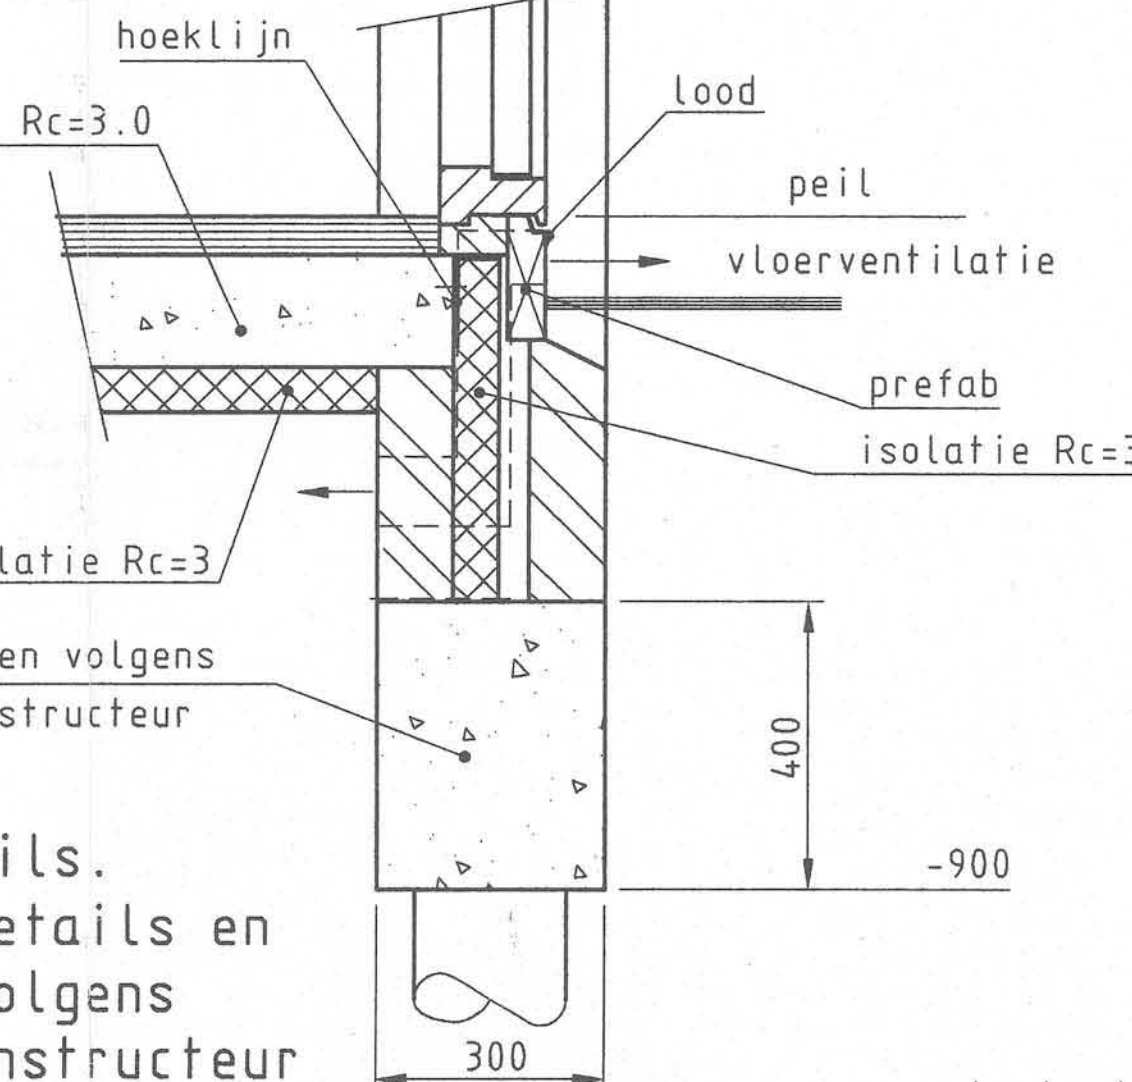


Detail 4
schaal 1:10


Detail 5
schaal 1:5

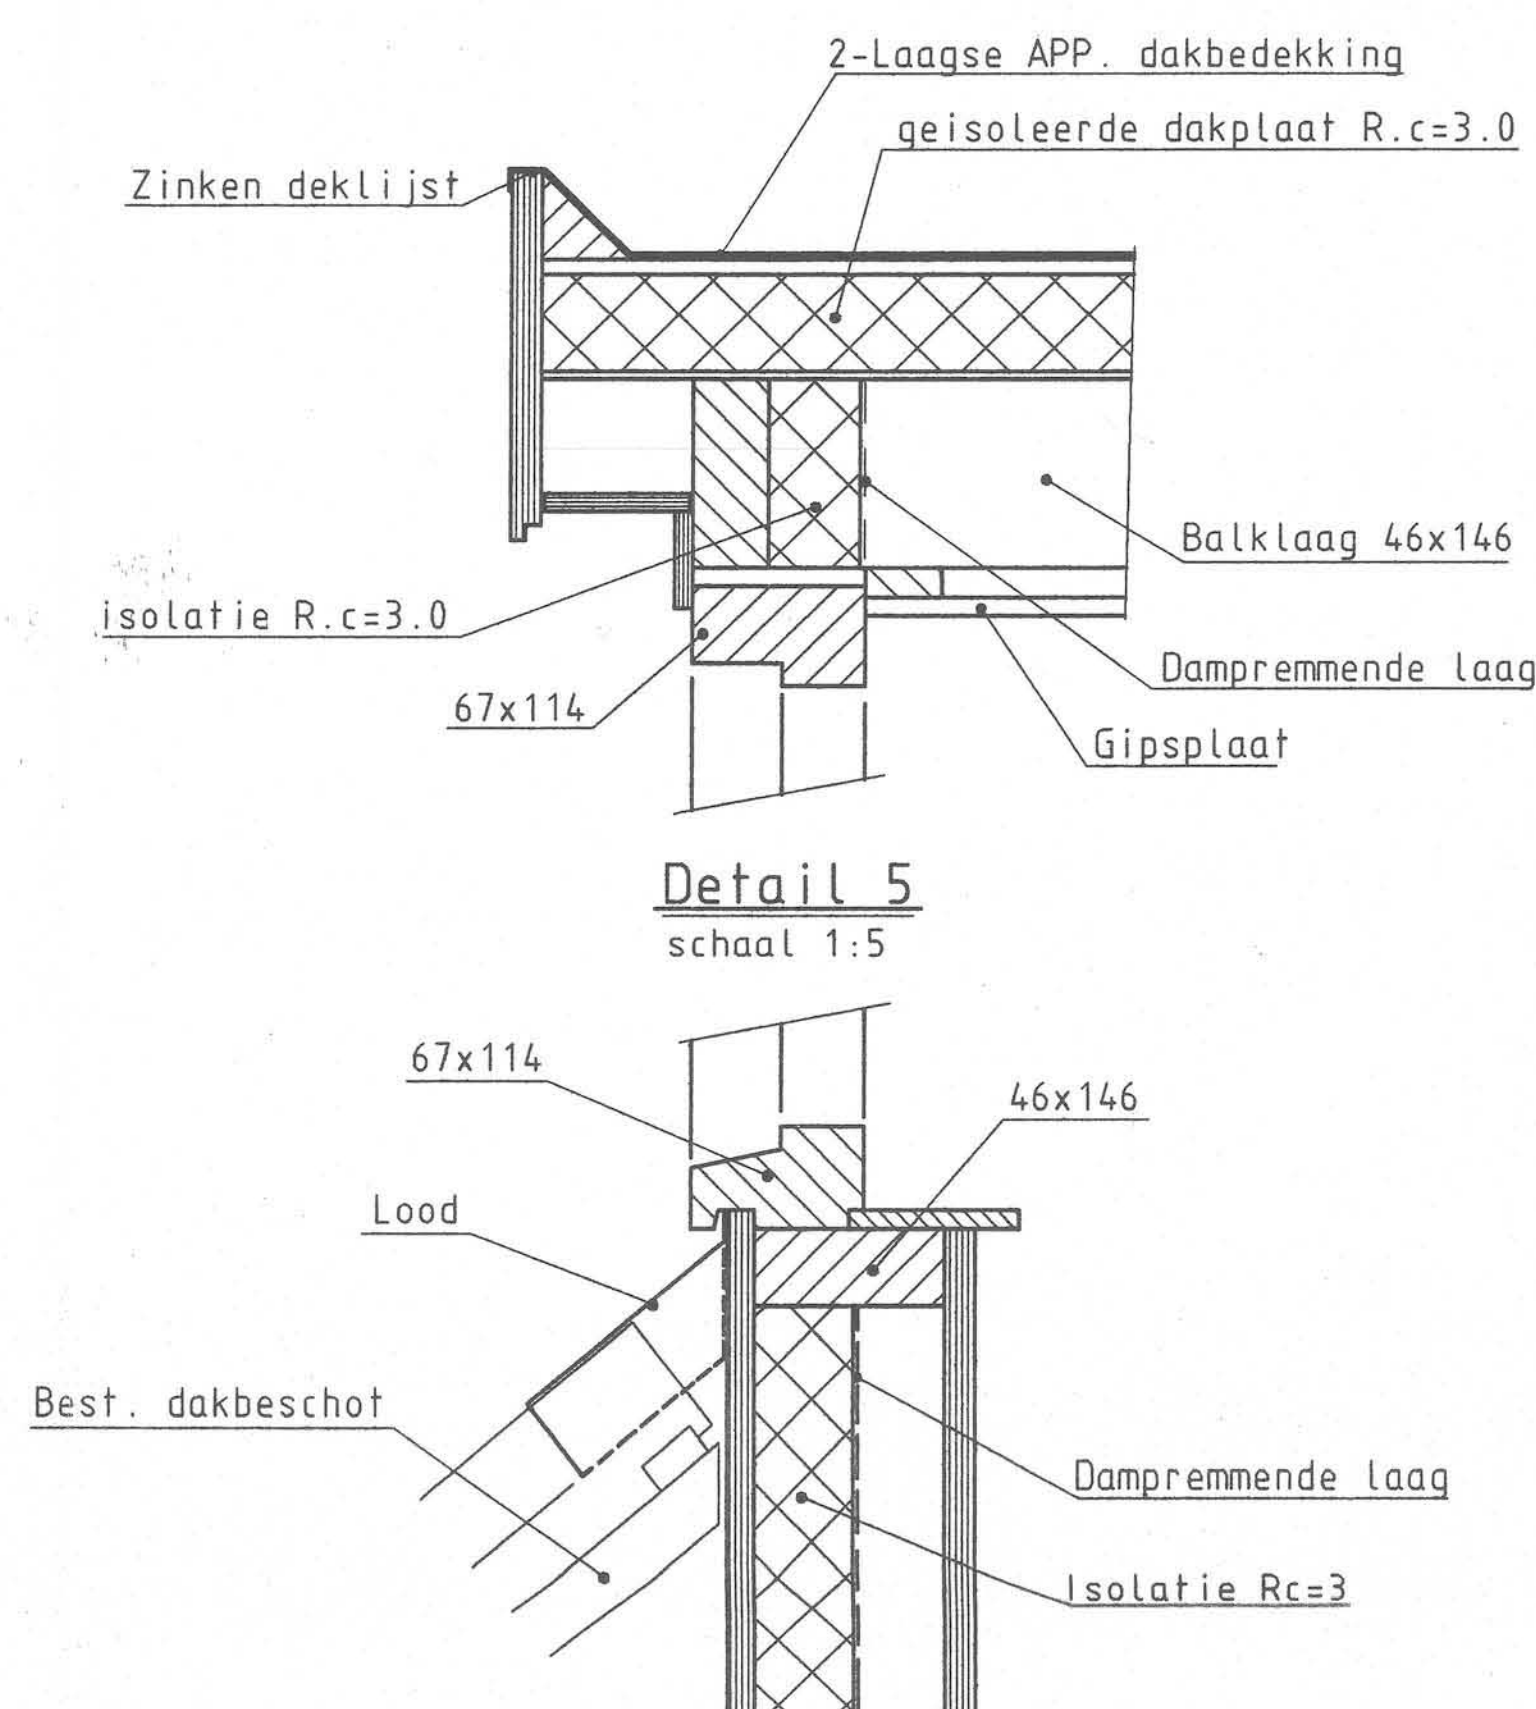


Detail 7
schaal 1:5

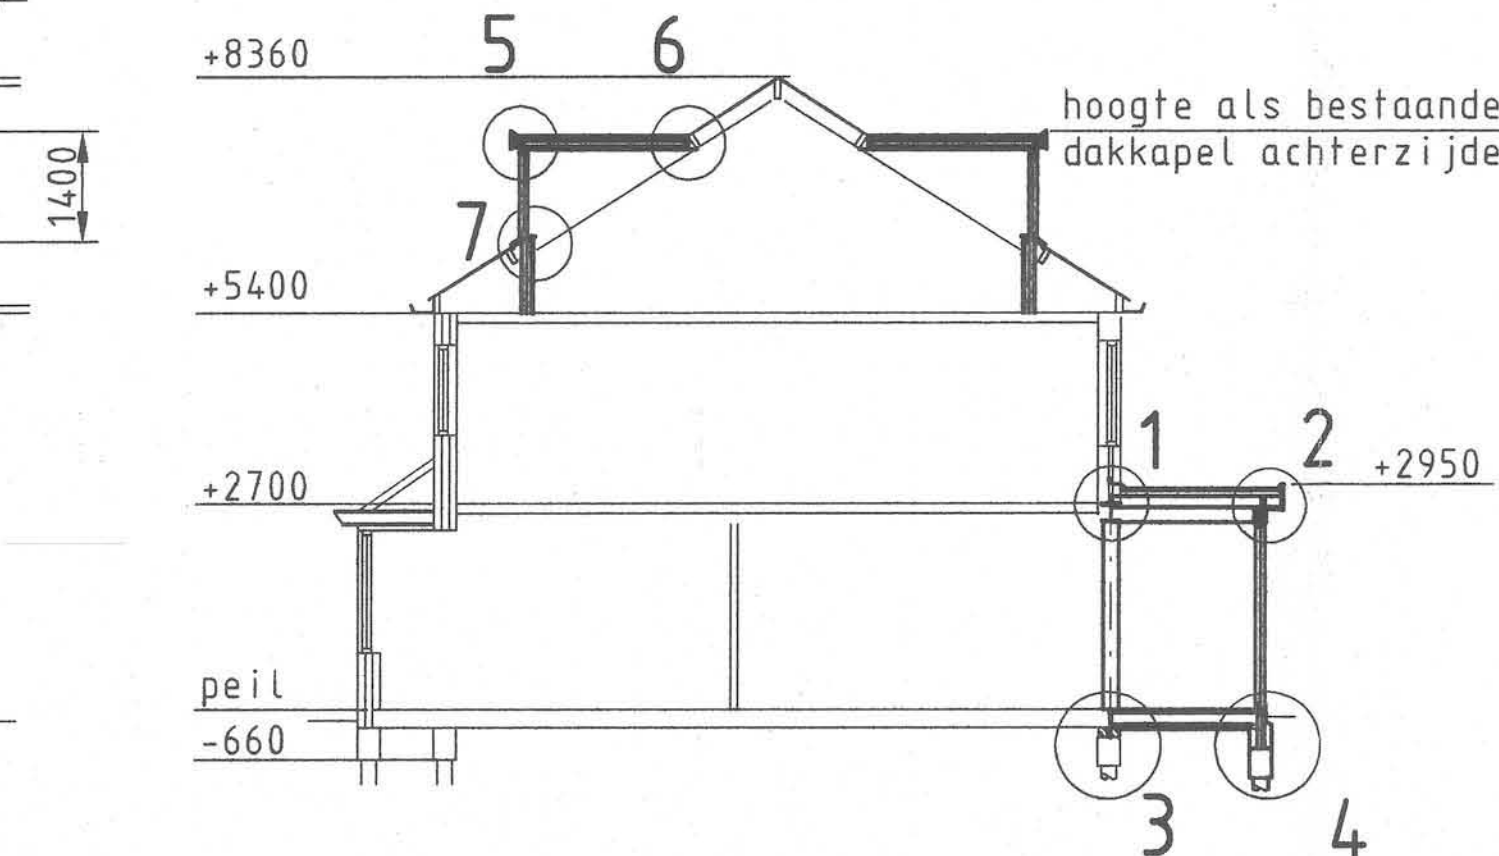


GEWIJZIGDE DOORSNEDE

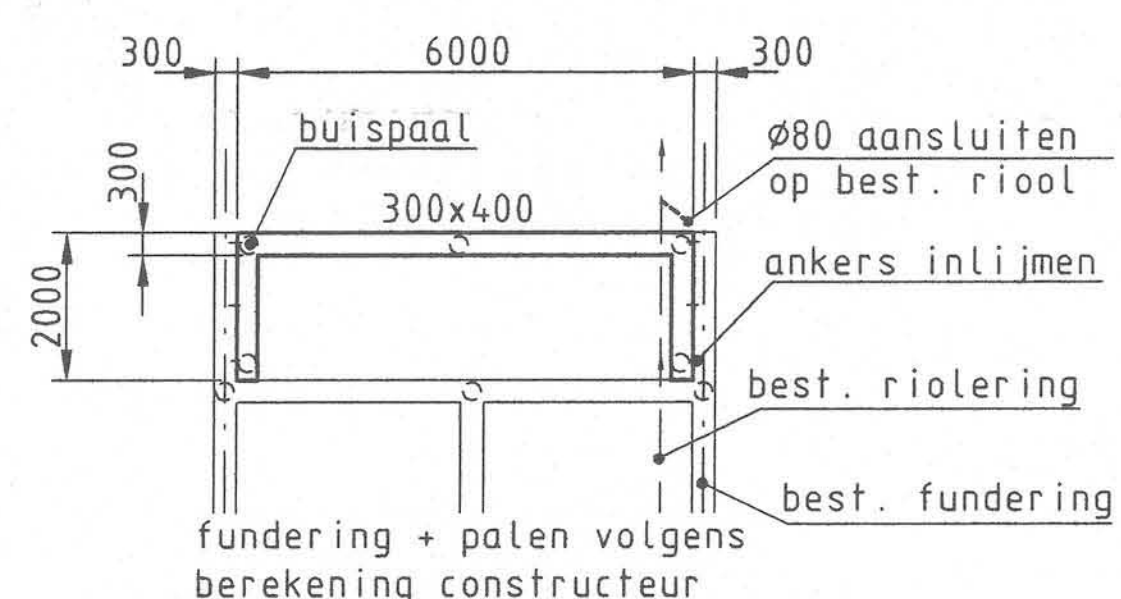

FUNDERING EN RIOLERING

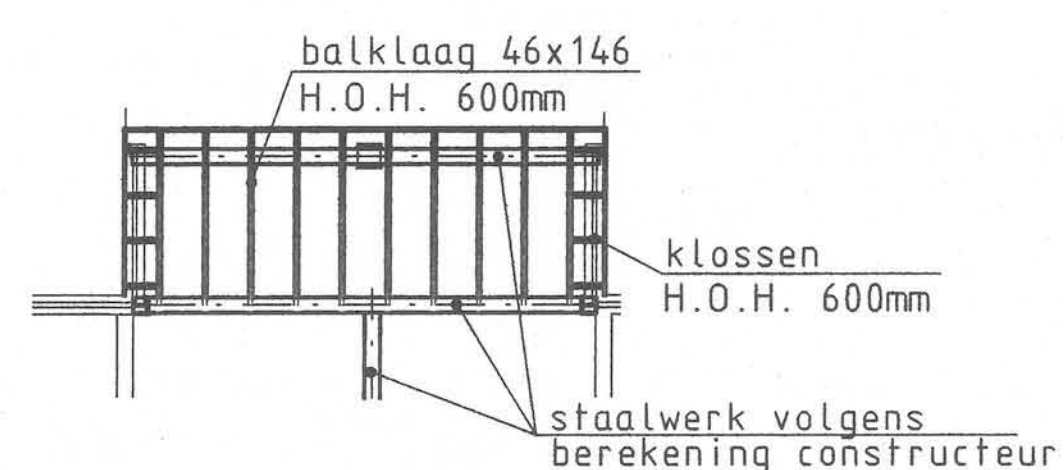


OVERZICHT BALKLAAG

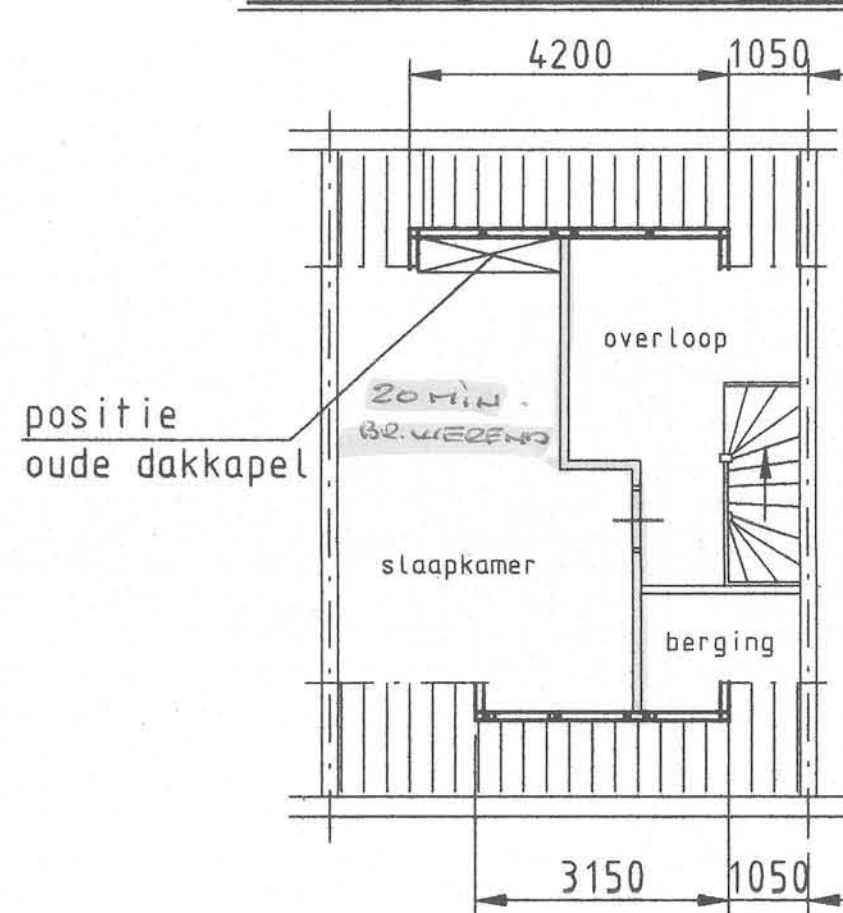


GEWIJZIGDE BEGANE GROND


GEWIJZIGDE ZOLDERVERDIEPING

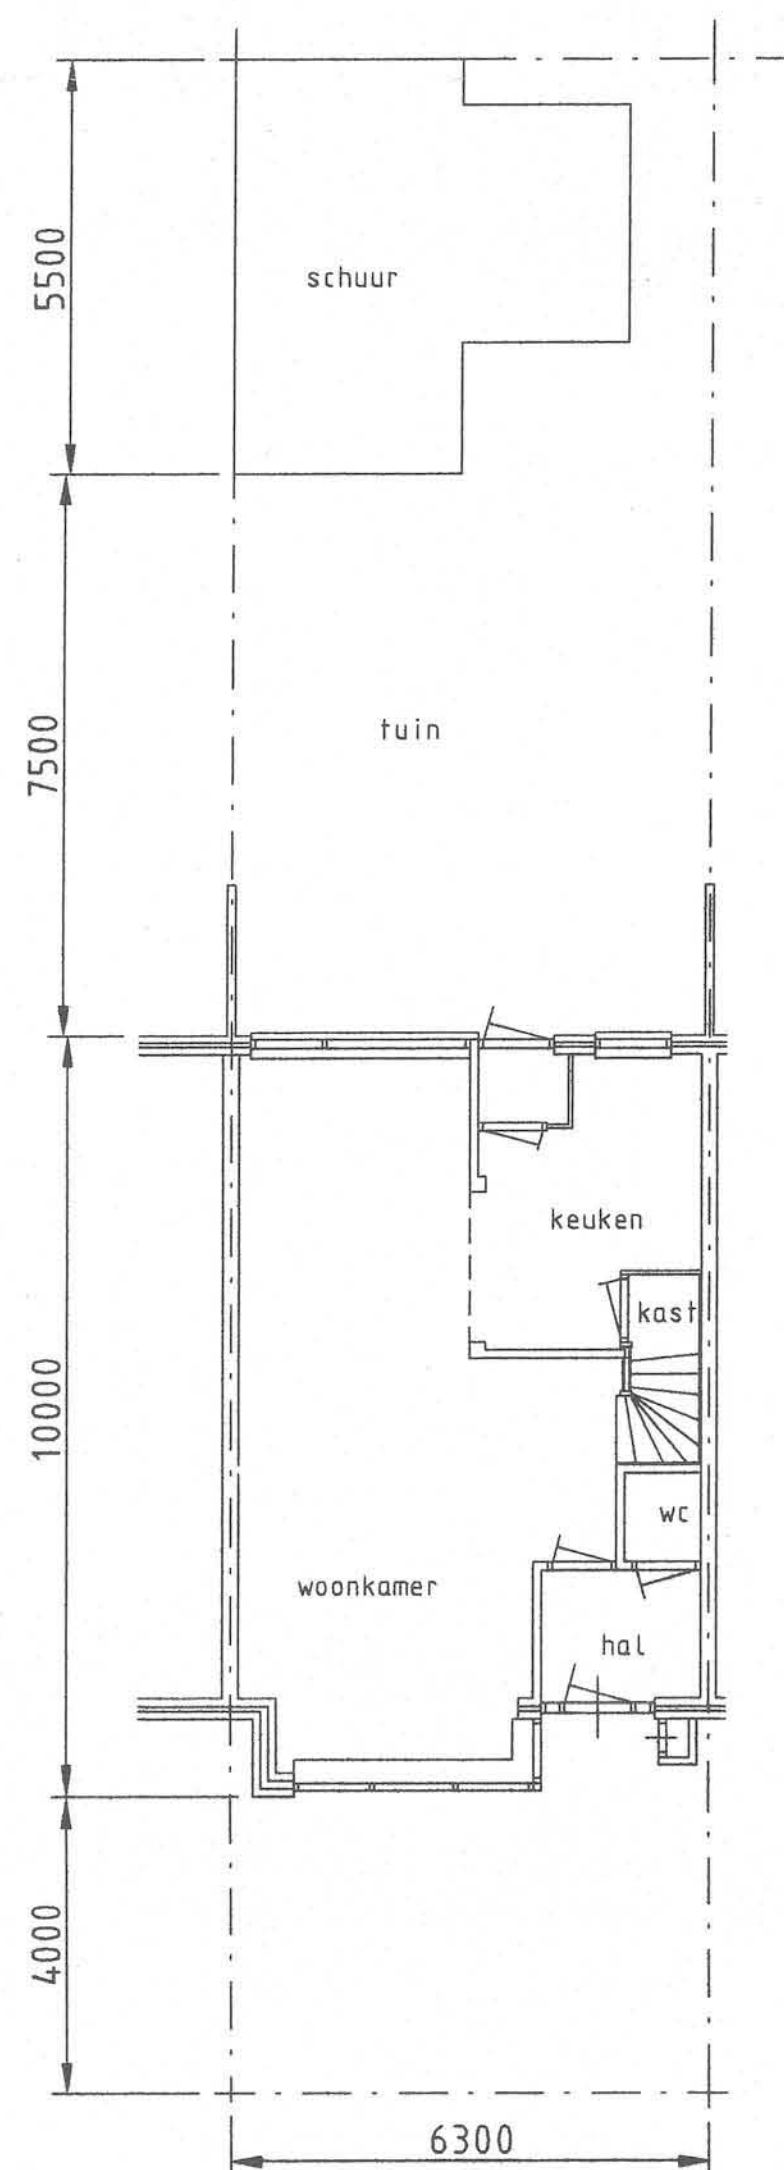

BESTAANDE BEGANE GROND

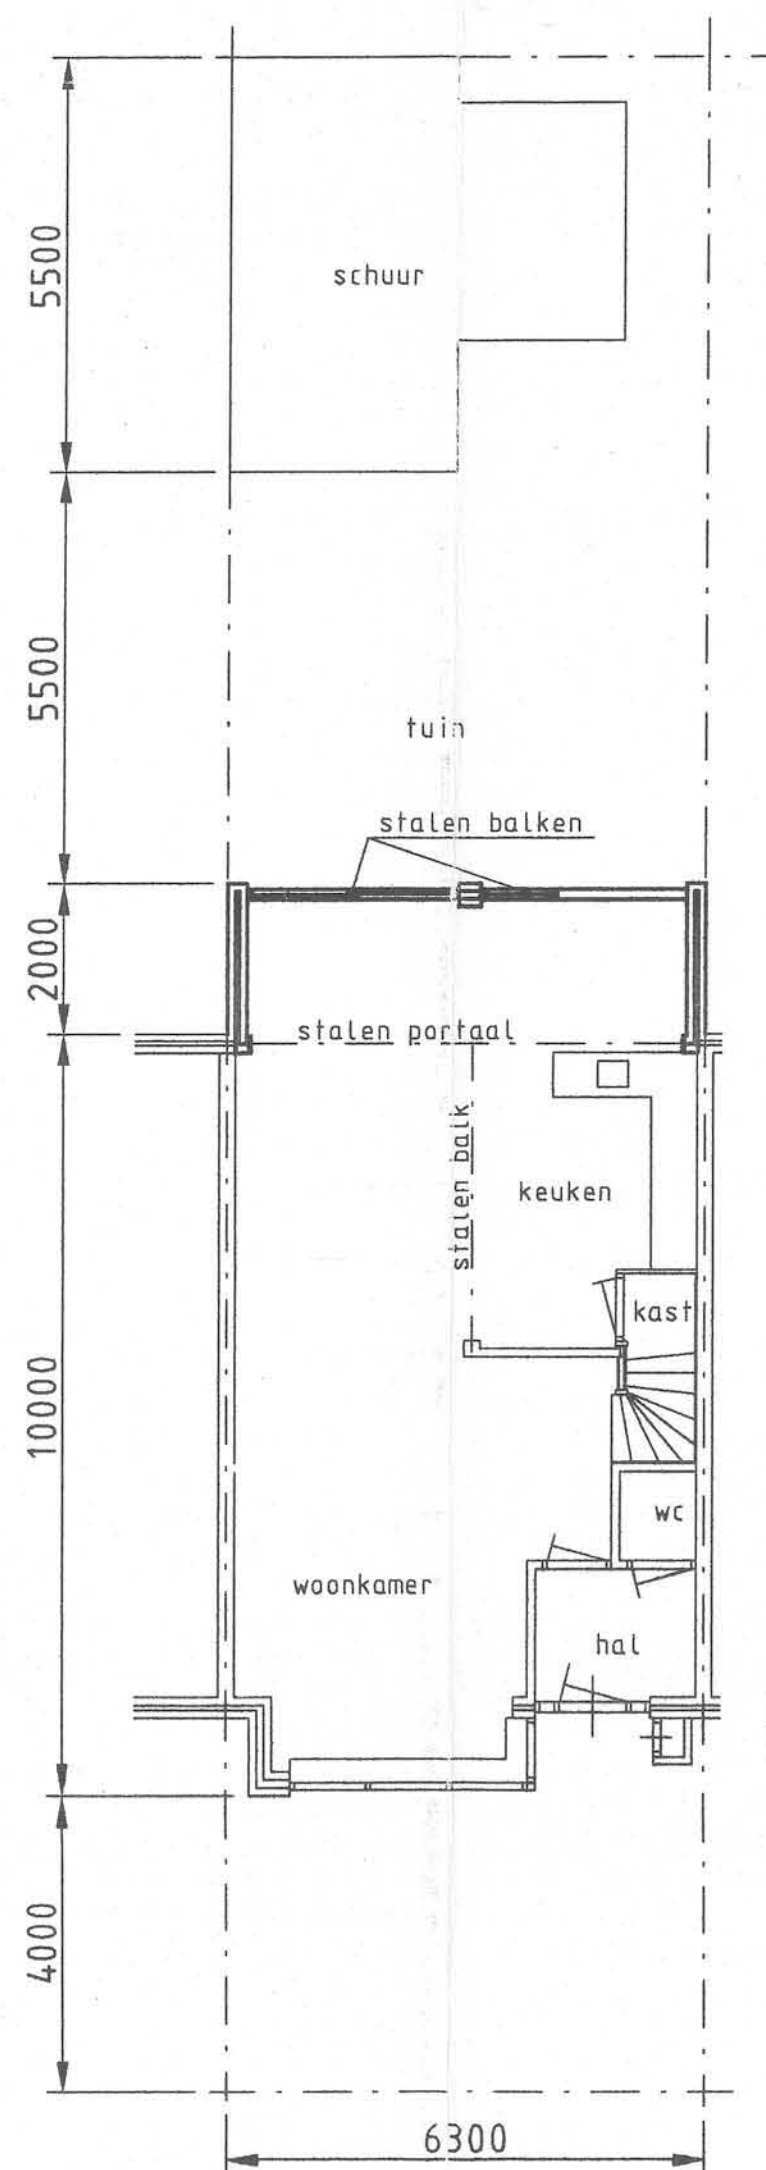

Principe details.
Definitieve details en
constructie volgens
berekening constructeur

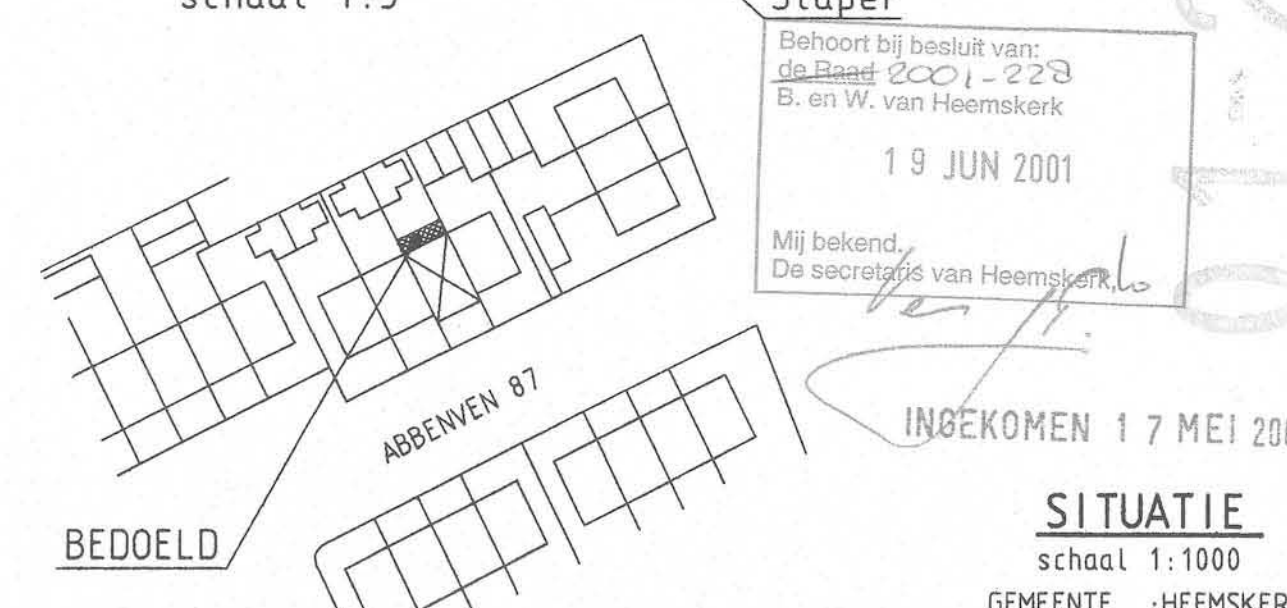

aanvraag bouwvergunning voor : UITBREIDING VAN DE WONING AAN DE ABBENEN 87 TE HEEMSKERK		Schaal : 1:1000 1:100 1:10	
aanvrager: FAM. SCHELLEVIS ABBENEN 87 1963RB HEEMSKERK		Naam J.K.	
tel. 0251-320277		Datum 04-01	
Rev. A		J.K.	
0 1 2 3 4 5		Form. Tek. nr. A1 01042	