



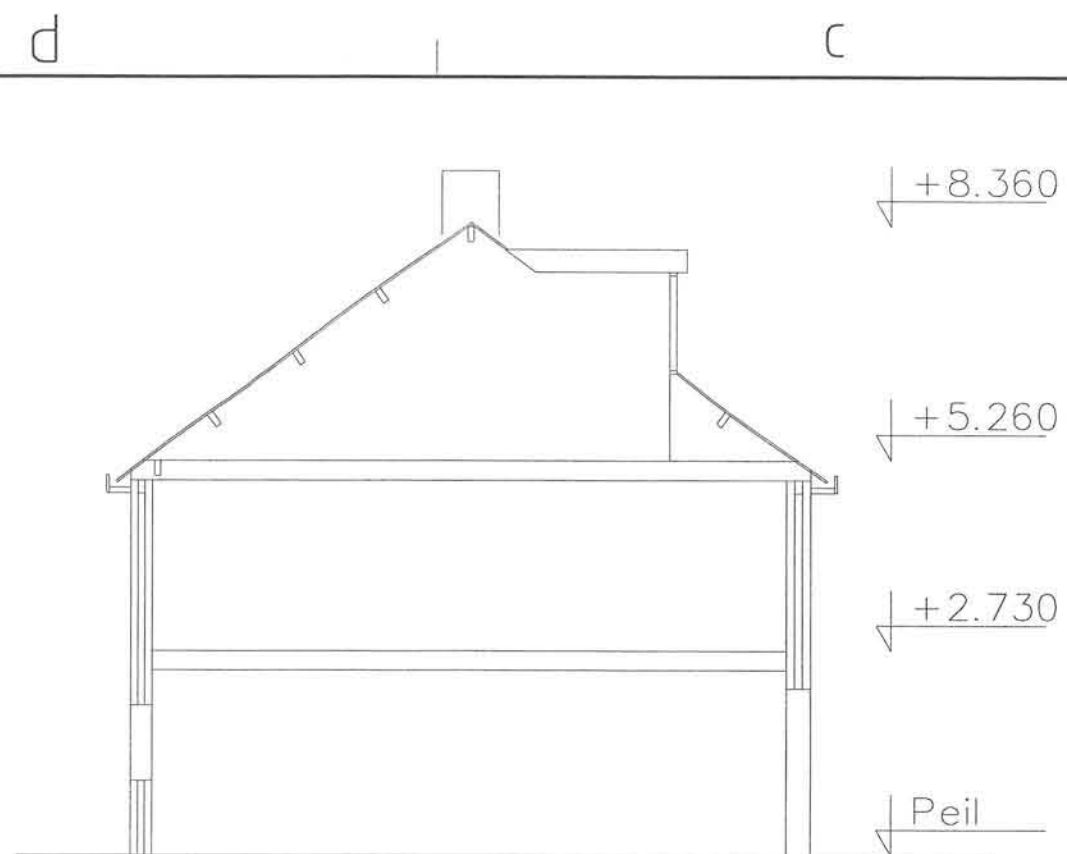

DOORSNEDE
BESTAANDE SITUATIE

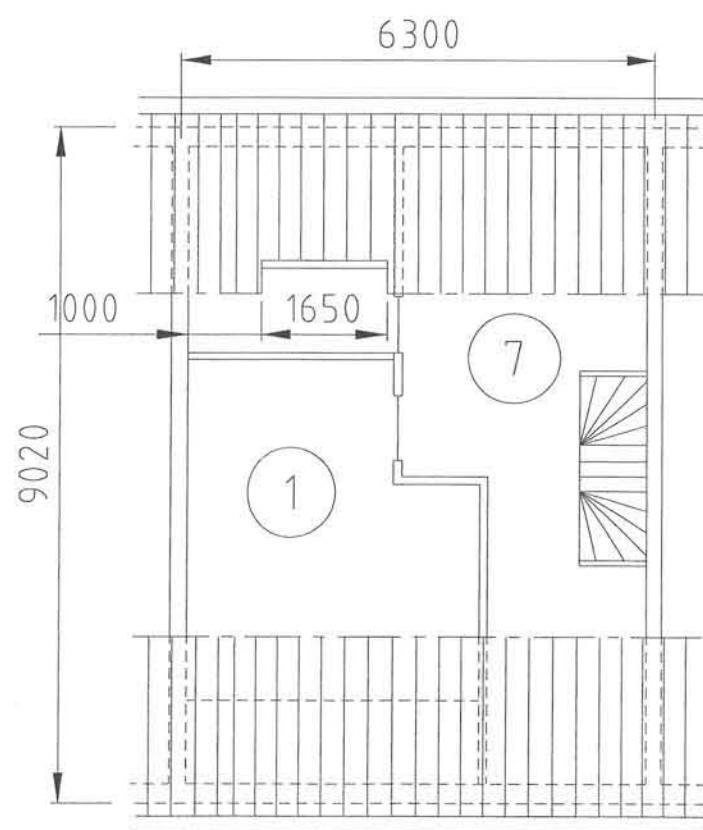


ZOLDER-VERDIEPING
BESTAANDE SITUATIE

- ruimtebenaming
vlg. bouwbesluit
- ① Verbljfsruimte
 - ② Toiletruimte
 - ③ Badruimte
 - ④ Bergingsruimte
 - ⑤ Buitenruimte
 - ⑥ Meterruimte
 - ⑦ Verkeersruimte
 - ⑧ Onbenoemde ruimte



ACHTERGEVEL
BESTAANDE SITUATIE

Locatie: Kadastraal bekend
Gemeente: Heemskerk
Sectie: B
Nummer: 788
Situatie schaal 1:1000

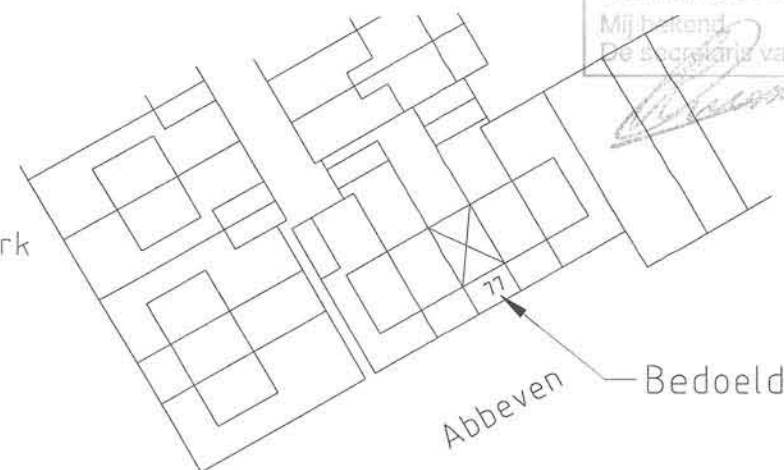

Behoort bij besluit van:
Bouw 2003.0014
B. en W. van Heemskerk
20 FEB 2000
namens dezen,
Mij bekend,
De secretaris van Heemskerk,



GLAS EN KUNSTSTOF
WINKEL


LOGGERSTRAAT 100
POSTBUS 95
1970 AB IJMUUDEN
TEL (0255) 546 333
FAX (0255) 537 170

opdrachtgever Fam. Nouris
project 520235
bouwplaats HEEMSKERK
schaal 1:100


getekend D'visie BV (D0105)
datum November 2002
gewijzigd A

INGEKOMEN 17 FEB. 2003

BLAD 1 VAN 3

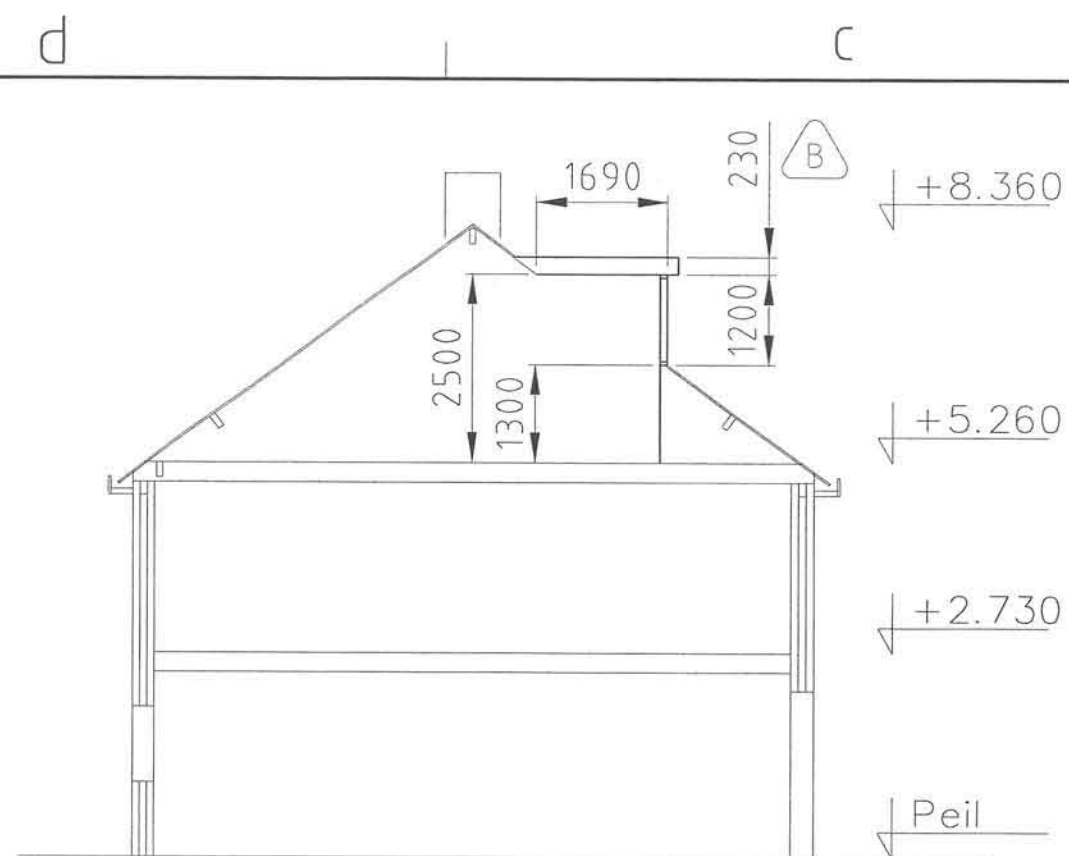

DOORSNEDE
NIEUWE SITUATIE

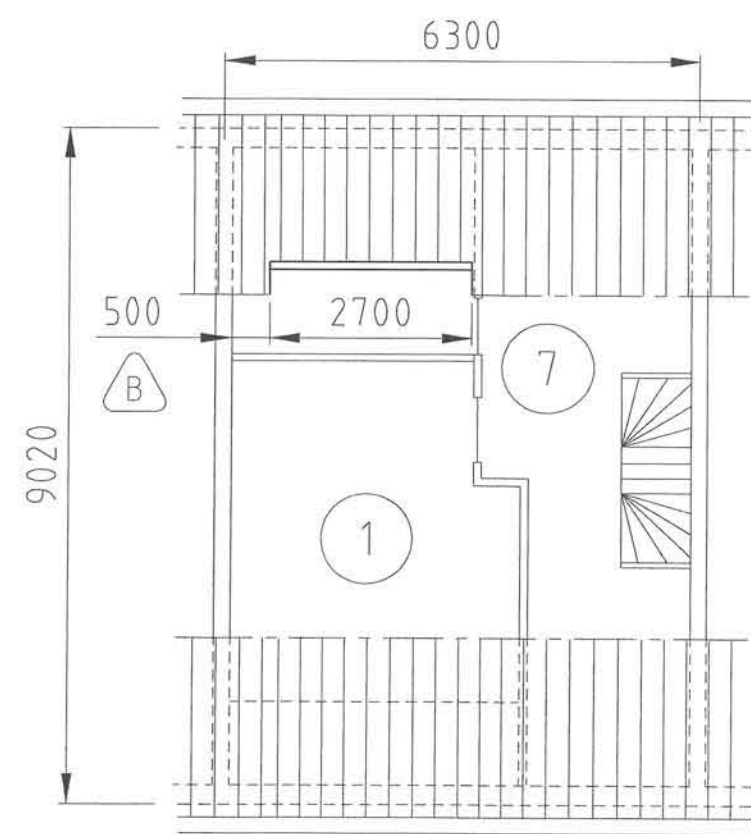

ZOLDER-VERDIEPING
NIEUWE SITUATIE

ruimtebenaming
vlgs bouwbesluit

- ① Verblifruimte
- ② Toiletruimte
- ③ Badruimte
- ④ Bergingsruimte
- ⑤ Buitenruimte
- ⑥ Meterruimte
- ⑦ Verkeersruimte
- ⑧ Onbenoemde ruimte



ACHTERRGEVEL
NIEUWE SITUATIE

Boeideel en zijwangen hardschuif wit.
Kozijn kunststof Magna (vlak) binnen en buiten wit
Draaidelen kunststof Magna (vlak) binnen en buiten wit



GLAS EN KUNSTSTOF
WINKEL

LOGGERSTRAAT 100
POSTBUS 95
1970 AB IJMUUDEN
TEL (0255) 546 333
FAX (0255) 537 170

opdrachtgever Fam. Nouris

getekend D'visie BV (D0105)

project 520235

datum November 2002

bouwplaats HEEMSKERK

gewijzigd B

schaal 1 : 100

BLAD 2 VAN 3

d

c

b

a

3

3

2

2

1

1

- × 4 mm A.P.P. dakbedekking
- × 15 mm multiplex
- × balklaag 50/100 h.o.h. 400 mm
waartussen 65 mm PU isoglas Rc=2,5
- × tengels
- × dampremmende laag
- × glasvezel verstevigde gipsplaten

alu. trim

A

uitloop

raveling

D

C

- × kunststof kozijn
- × verdiept profiel
- × in stelkozijn 67/114
- × isoglas 4-15-5 mm

lood

B

isolatie Rc=2,5

glasvezel versterkte gipsplaat
regelwerk 50/100 h.o.h. 400 mm

dakhelling volgens meting

- × hardschuim delen
- × 18 mm w.b.p.
- × regelwerk 50/100 h.o.h. 400mm
waartussen 100 mm min. wol Rc=2,5
- × dampremmende folie
- × glasvezel verstevigde gipsplaat

(30 min. brandwerend)

A

C

hardschuim dekljst

tpv. erfgrans:

- × 12 mm promatect o.g.
- × 60 min. brandwerend

slaper

lood

B

DETAIL D
SCHAAL 1:2

Project Nr.: 520235 Versie: A

BLAD 3 van 3

DETAIL DAKKAPEL
SCHAAL 1:10

d

c

b

a