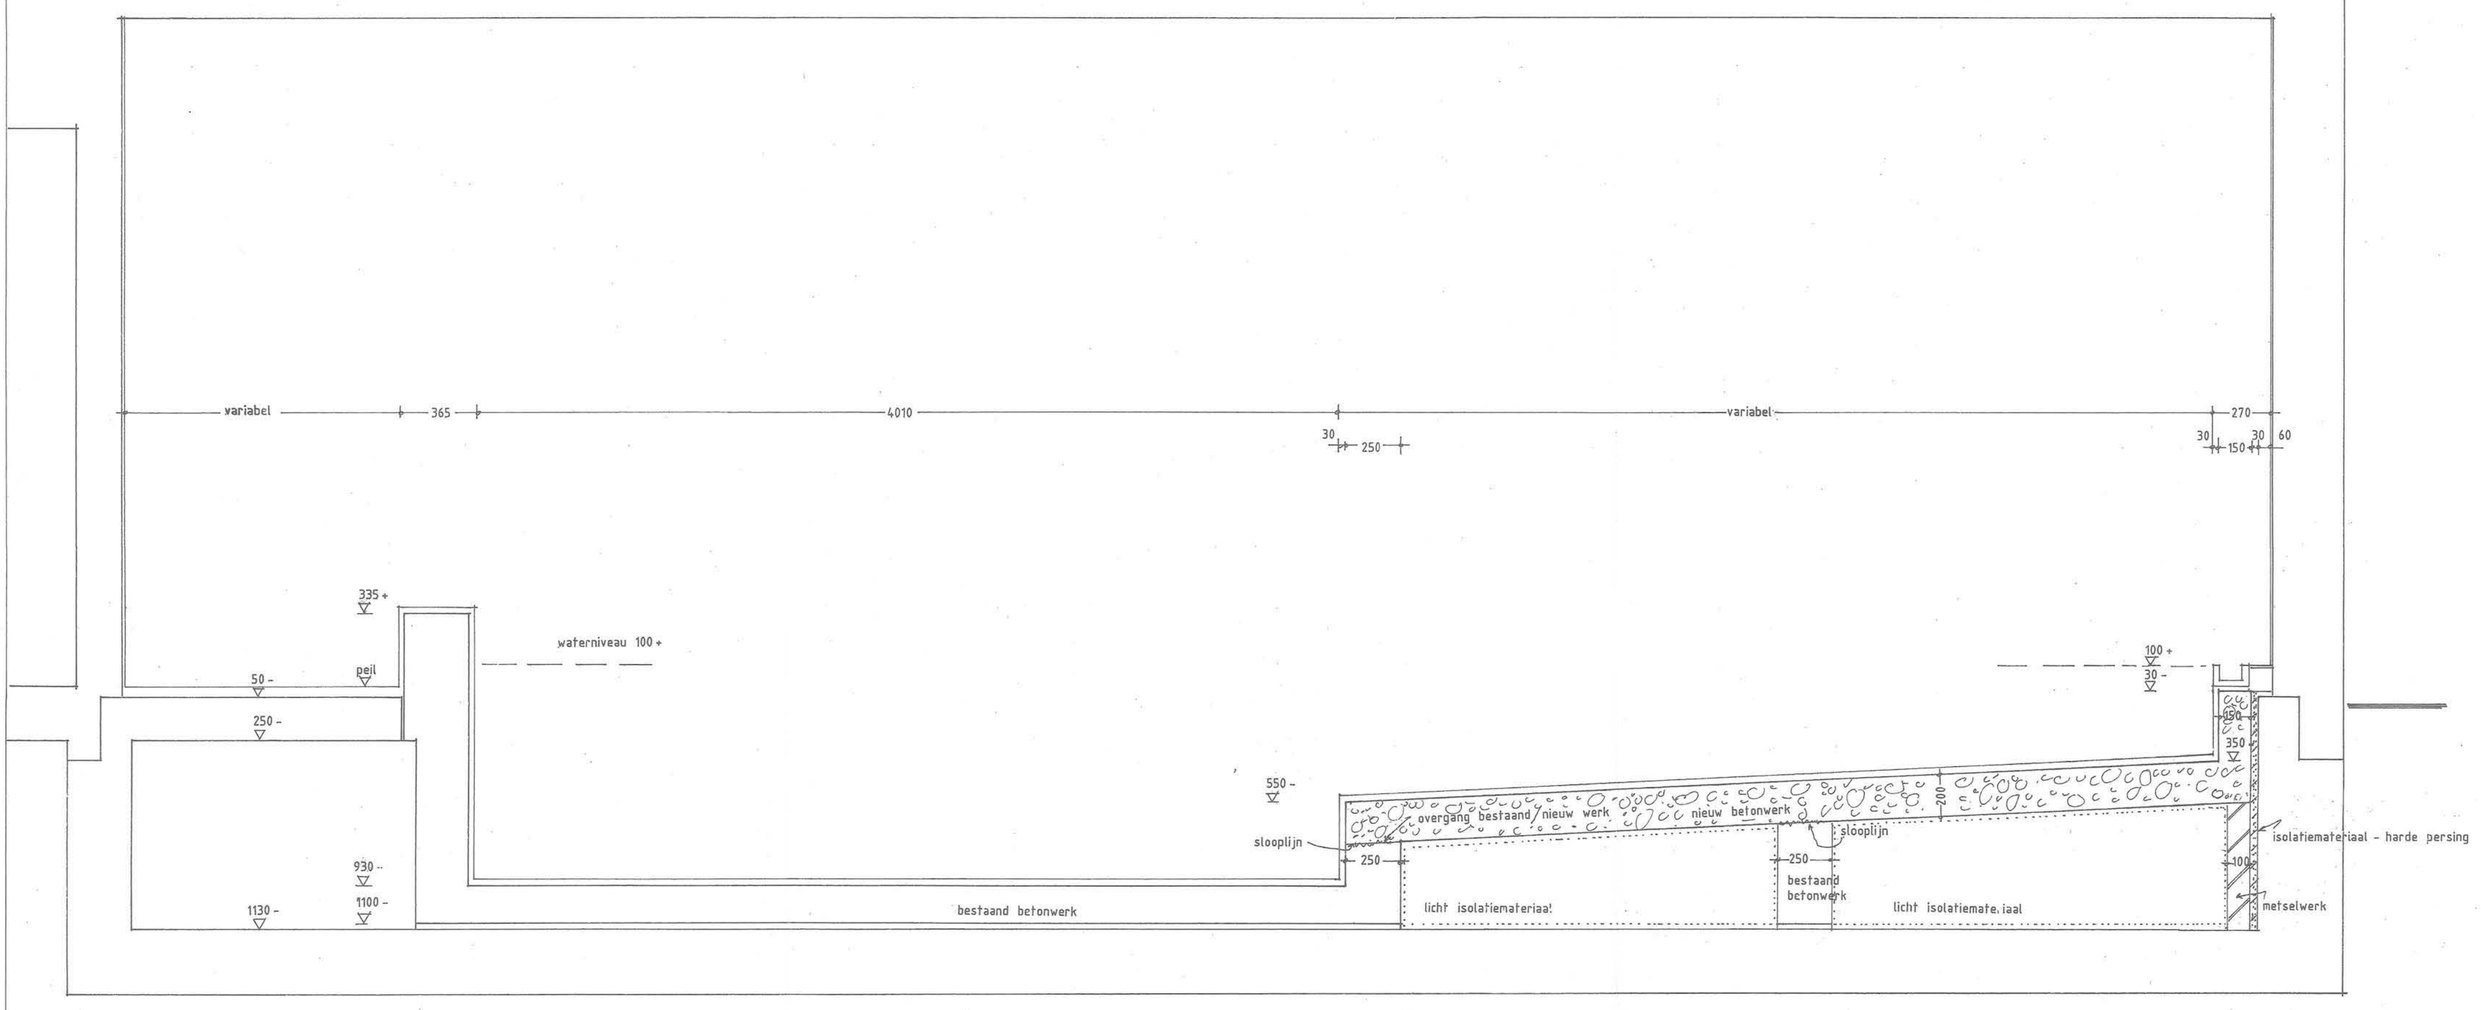

DETAIL A DETAIL B DETAIL C

DOORSNEDE NA - NA

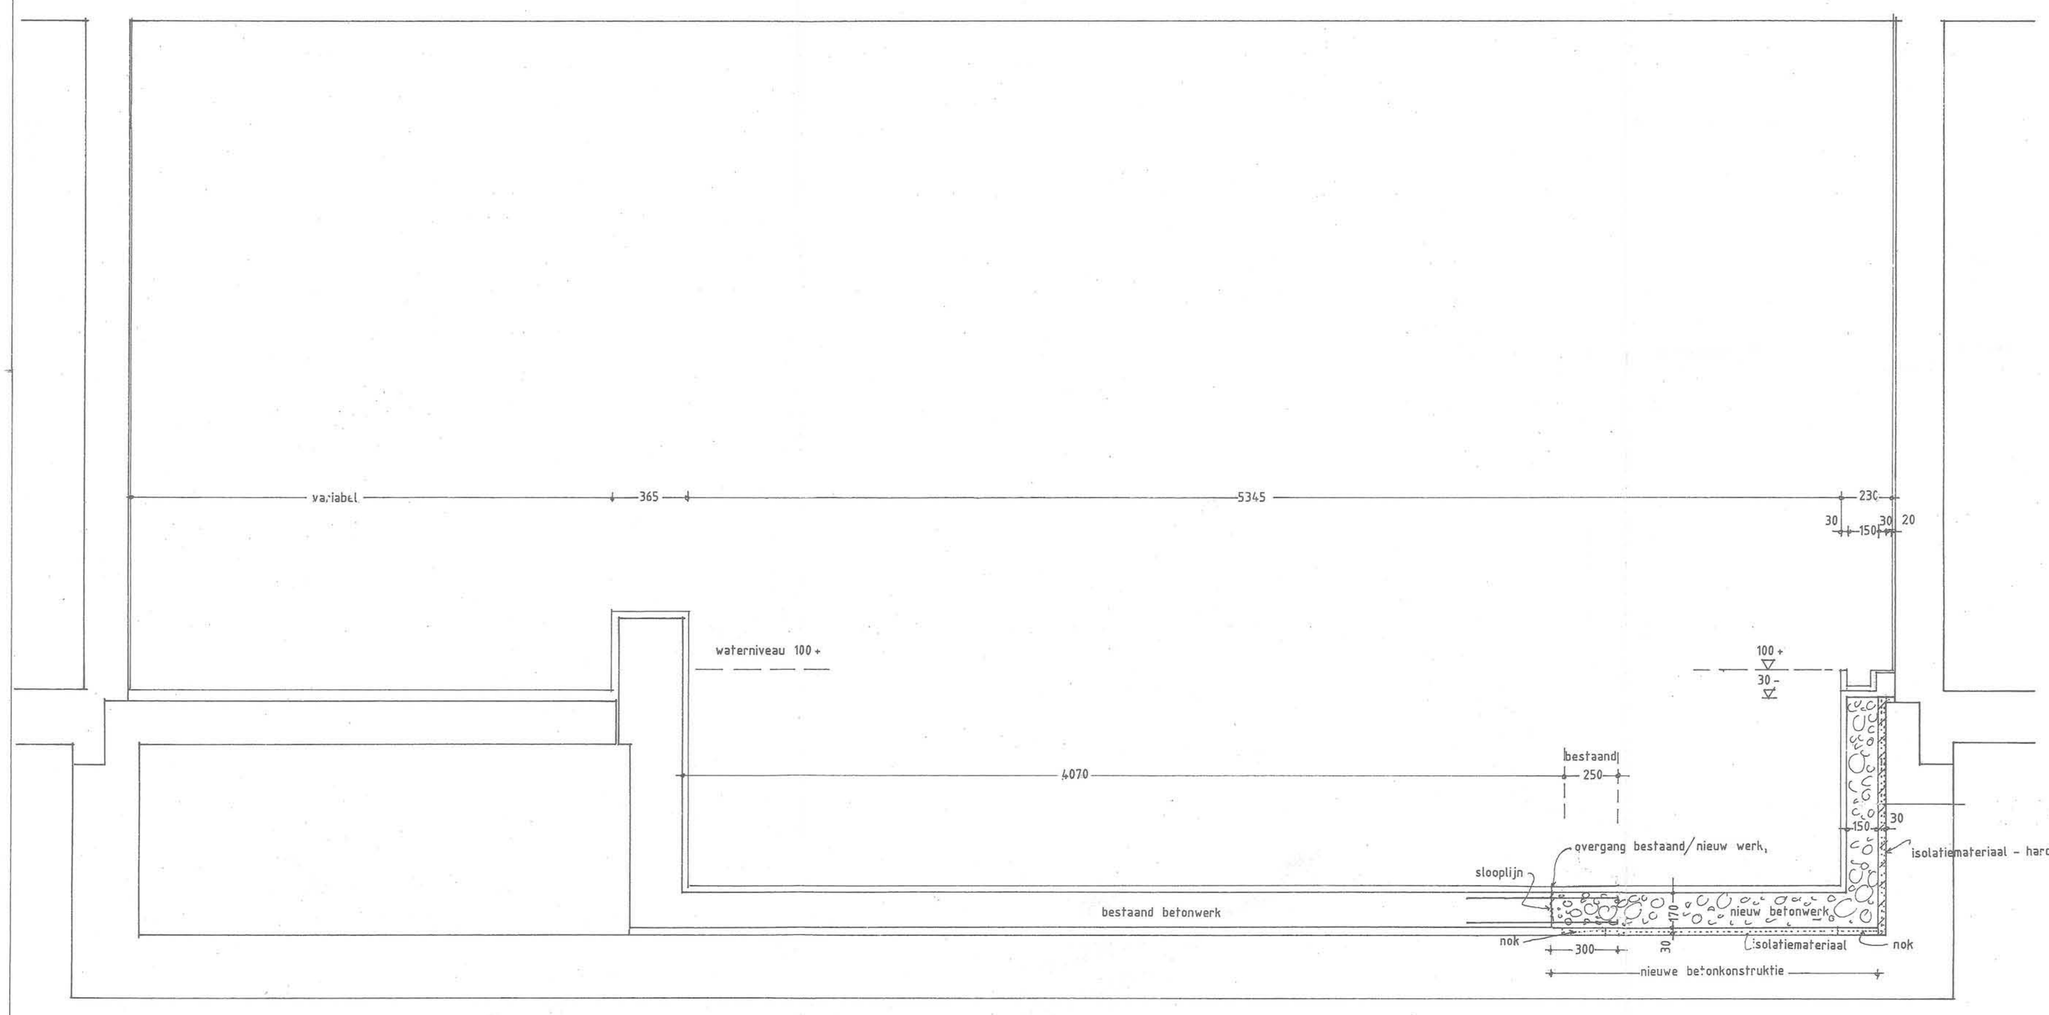

DETAIL F

DOORSNEDE NB - NB

maten in het werk kontroleren

0 1 2 3 4 5

GEMEENTE HEEMSKERK
14 AUG. 2003
INGEKOMEN

aangevuld 11 augustus 2003

HARTEHEEM te HEEMSKERK blad 9
AANPASSING VAN HET HYDROTHERAPIEBAD

DOORSNEDE NA - NA EN NB - NB NIEUWE TOESTAND 1 a 20

architektenburo J. Daalder b.v. amstelveen tel: 020 - 6470619 juli 2003

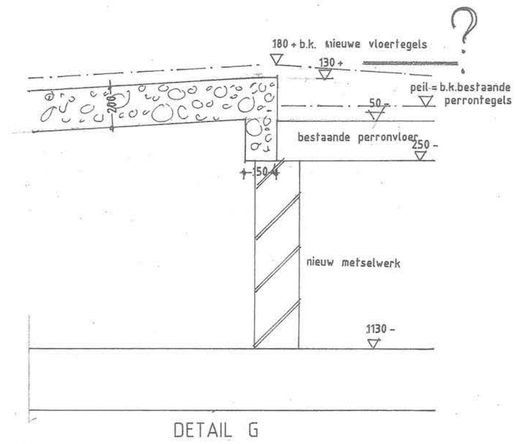

DETAIL G

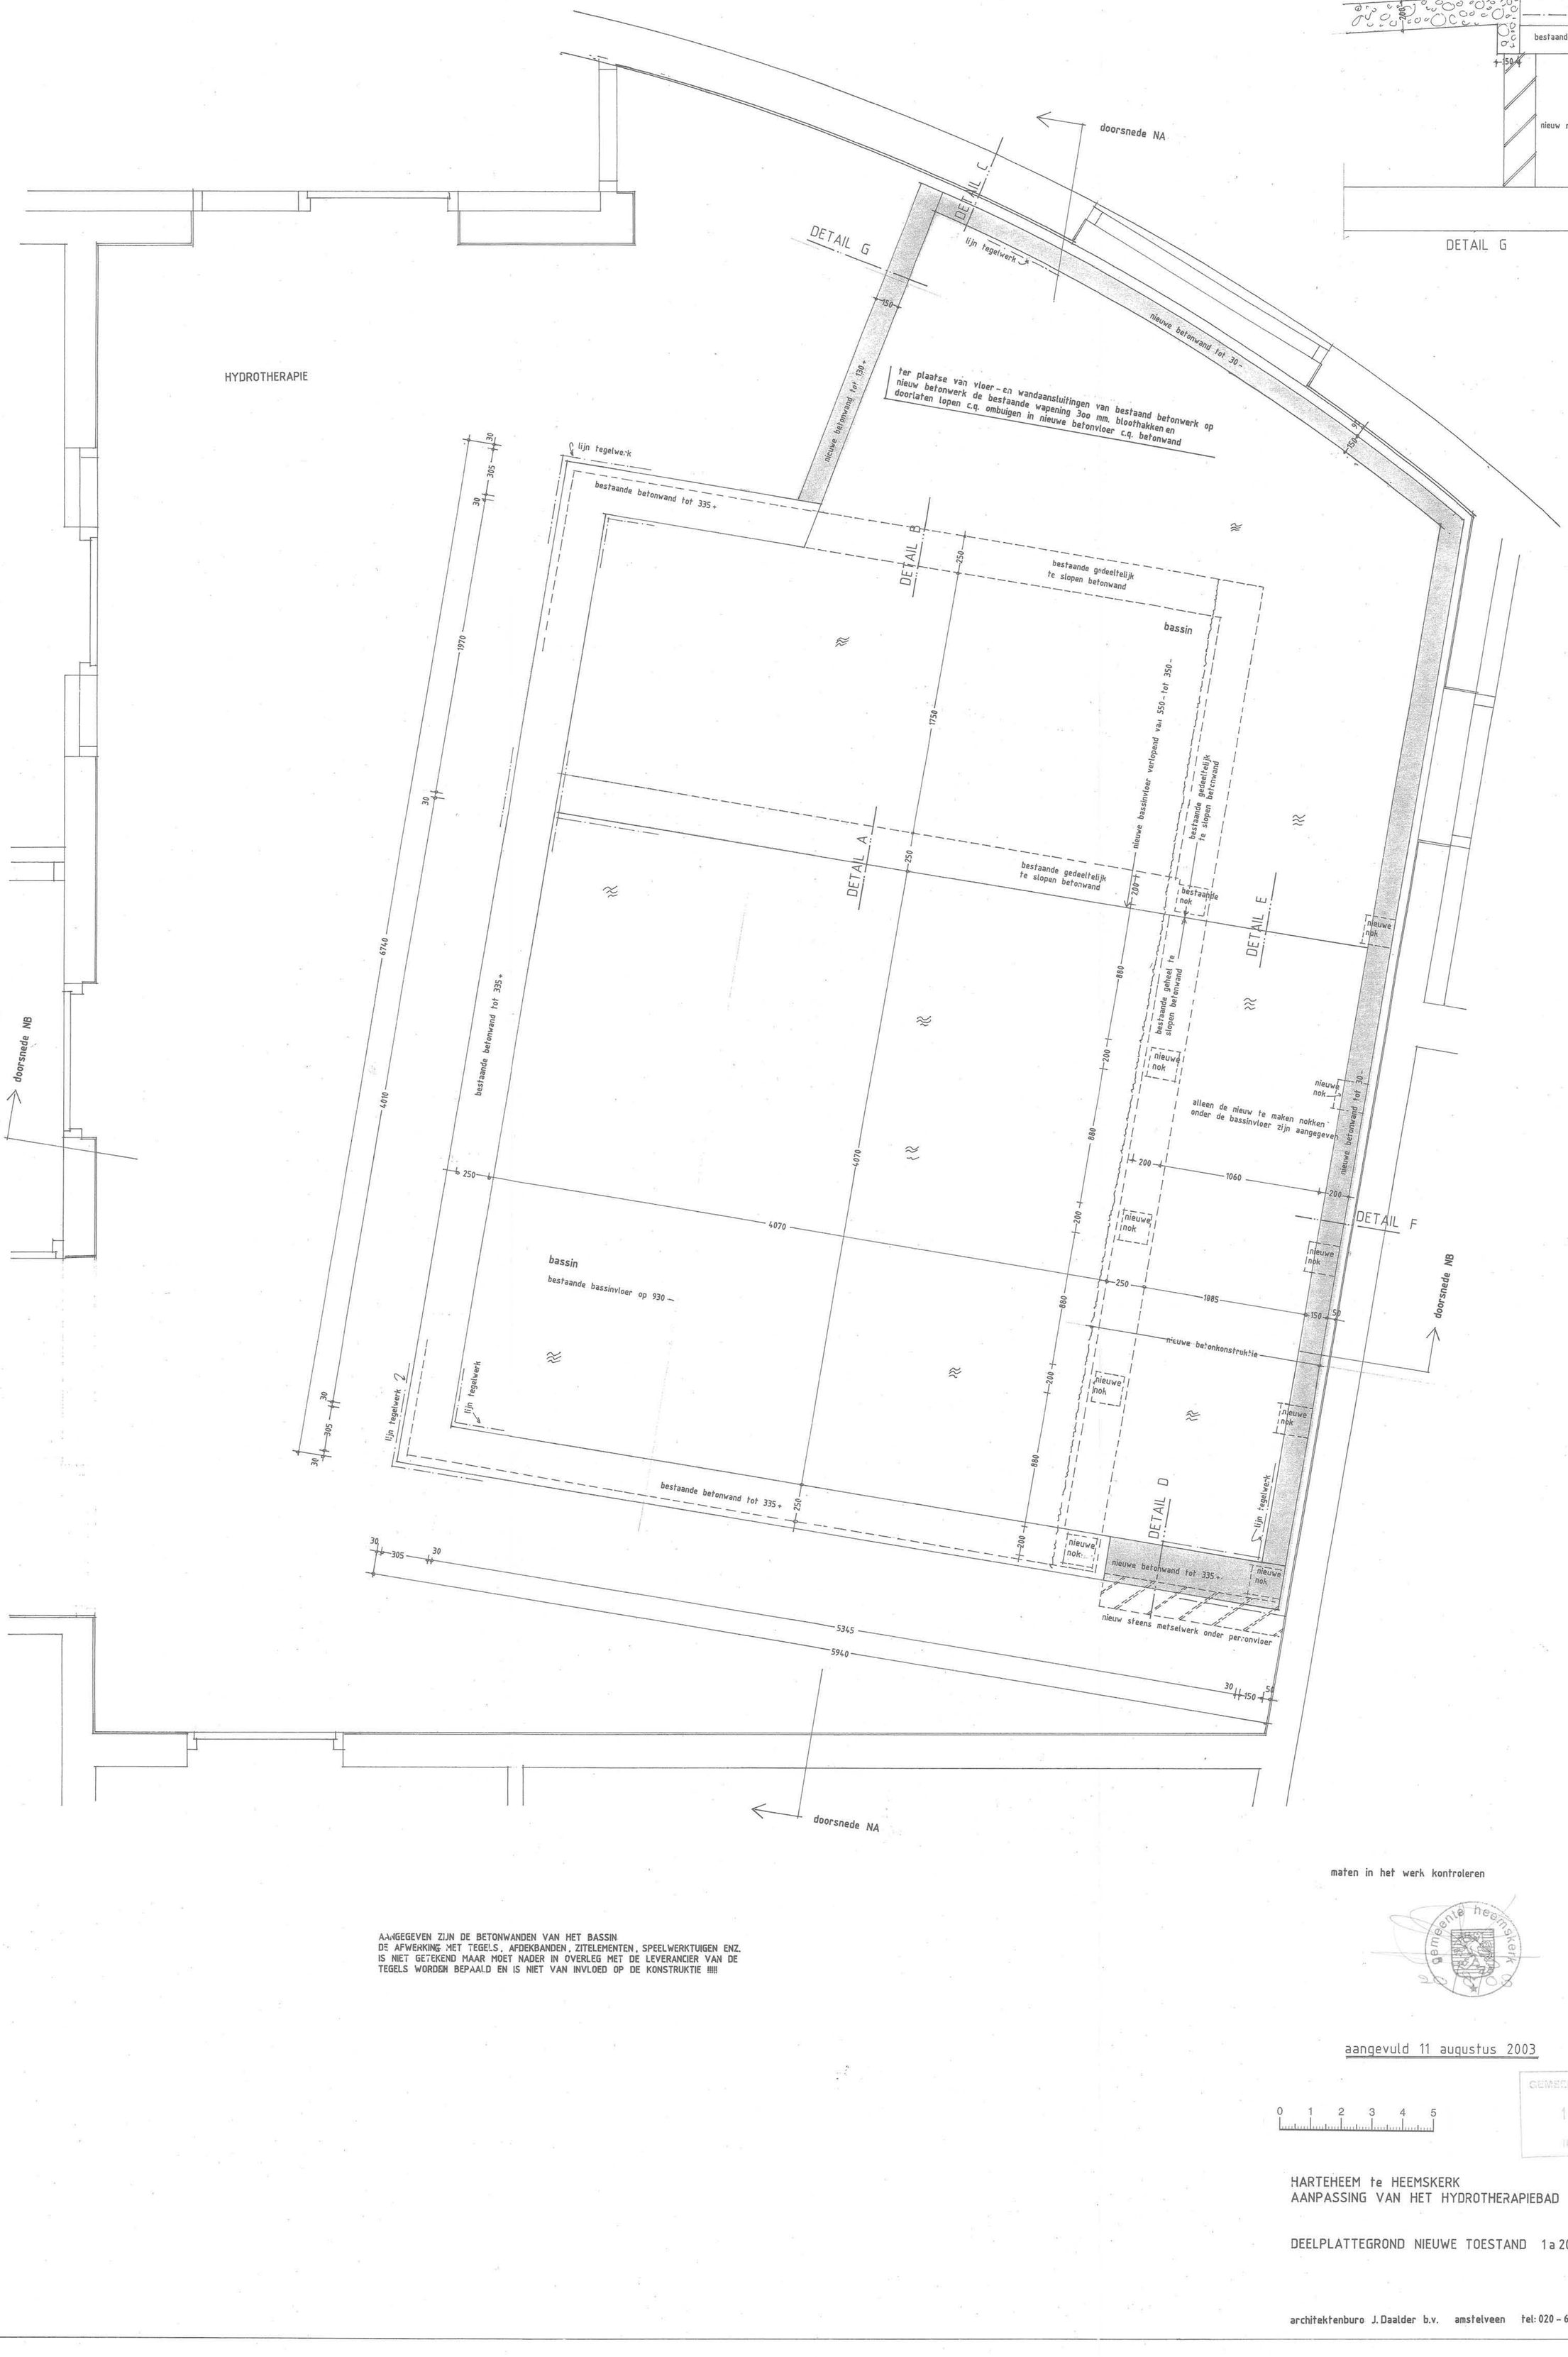

AANGEGEVEN ZIJN DE BETONWANDEN VAN HET BASSIN
DE AFWERKING MET TEGELS, AFDEKBANDEN, ZITELEMENTEN, SPEELWERKTUIGEN ENZ.
IS NIET GETEKEND MAAR MOET NADER IN OVERLEG MET DE LEVERANCIER VAN DE
TEGELS WORDEN BEPAALD EN IS NIET VAN INVLOED OP DE KONSTRUKTIE !!!!!

maten in het werk kontroleren

gemeente heemskerk

03-1606

aangevuld 11 augustus 2003

0 1 2 3 4 5

GEMEENTE HEEMSKERK
14 AUG. 2003
INGEKOMEN

HARTEHEEM te HEEMSKERK
AANPASSING VAN HET HYDROTHERAPIEBAD

blad 5

DEELPLATTEGROND NIEUWE TOESTAND 1 a 20

architektenburo J. Daalder b.v. amstelveen tel: 020 – 6470619

juli 2003