





BESTAANDE ACHTERGEVEL



BESTAANDE VOORGEVEL

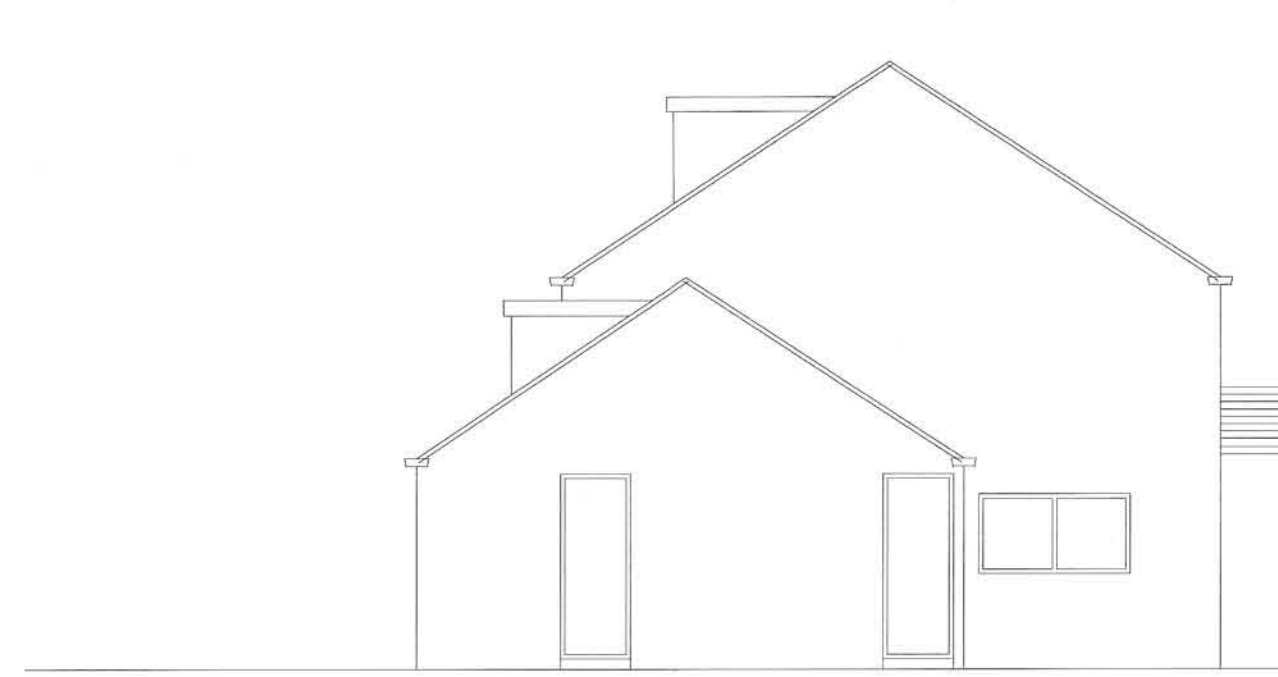

BESTAANDE ZIJGEVEL

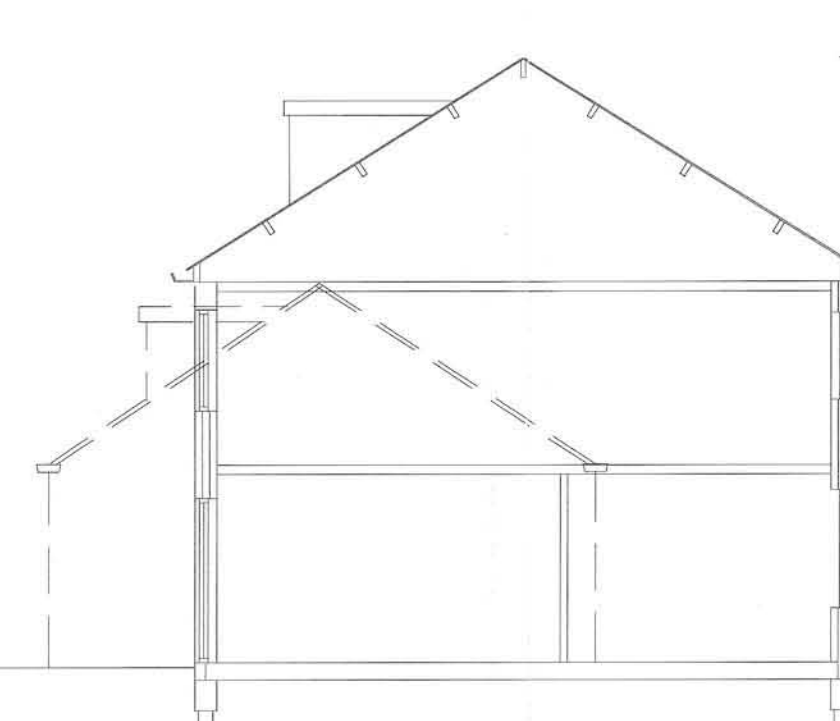


BESTAANDE DOORSNEDE




GEWIJZIGDE ACHTERGEVEL




GEWIJZIGDE VOORGEVEL

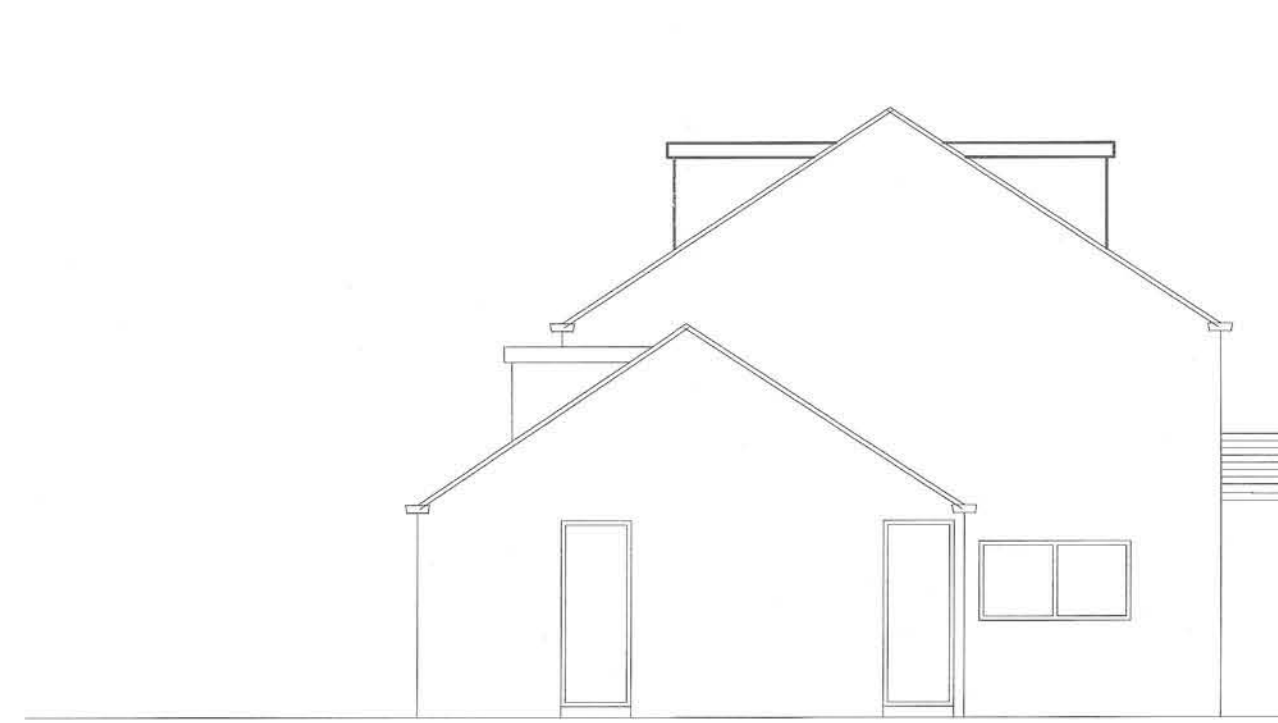


GEWIJZIGDE ZIJGEVEL

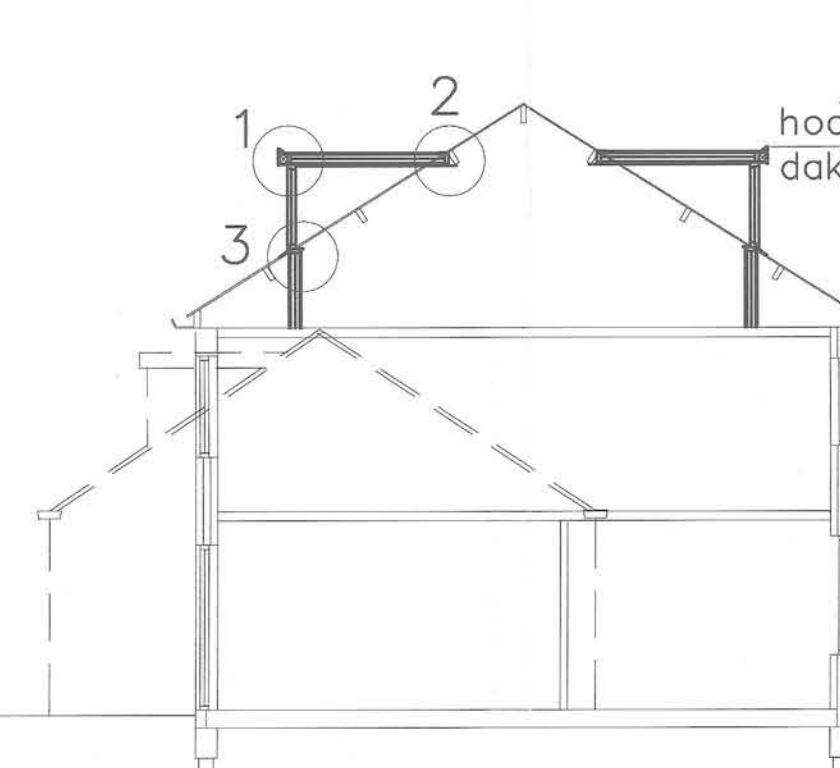


GEWIJZIGDE DOORSNEDE

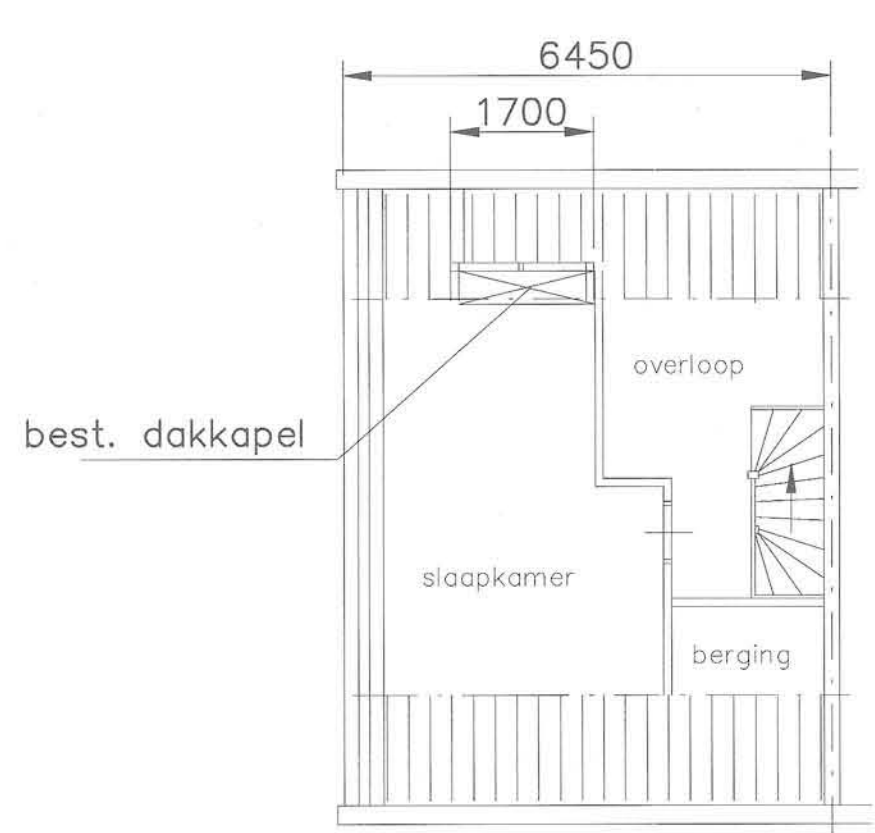


BESTAANDE ZOLDERVERDIEPING

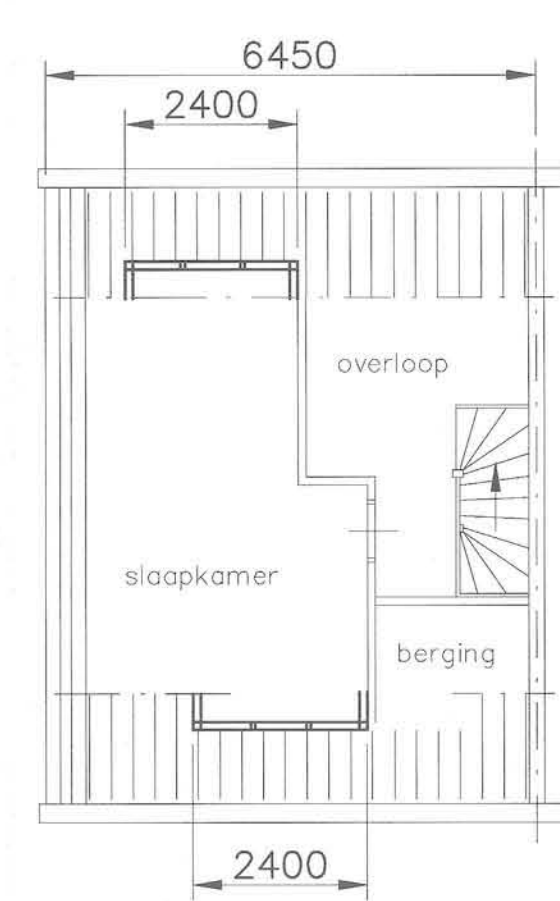


GEWIJZIGDE ZOLDERVERDIEPING

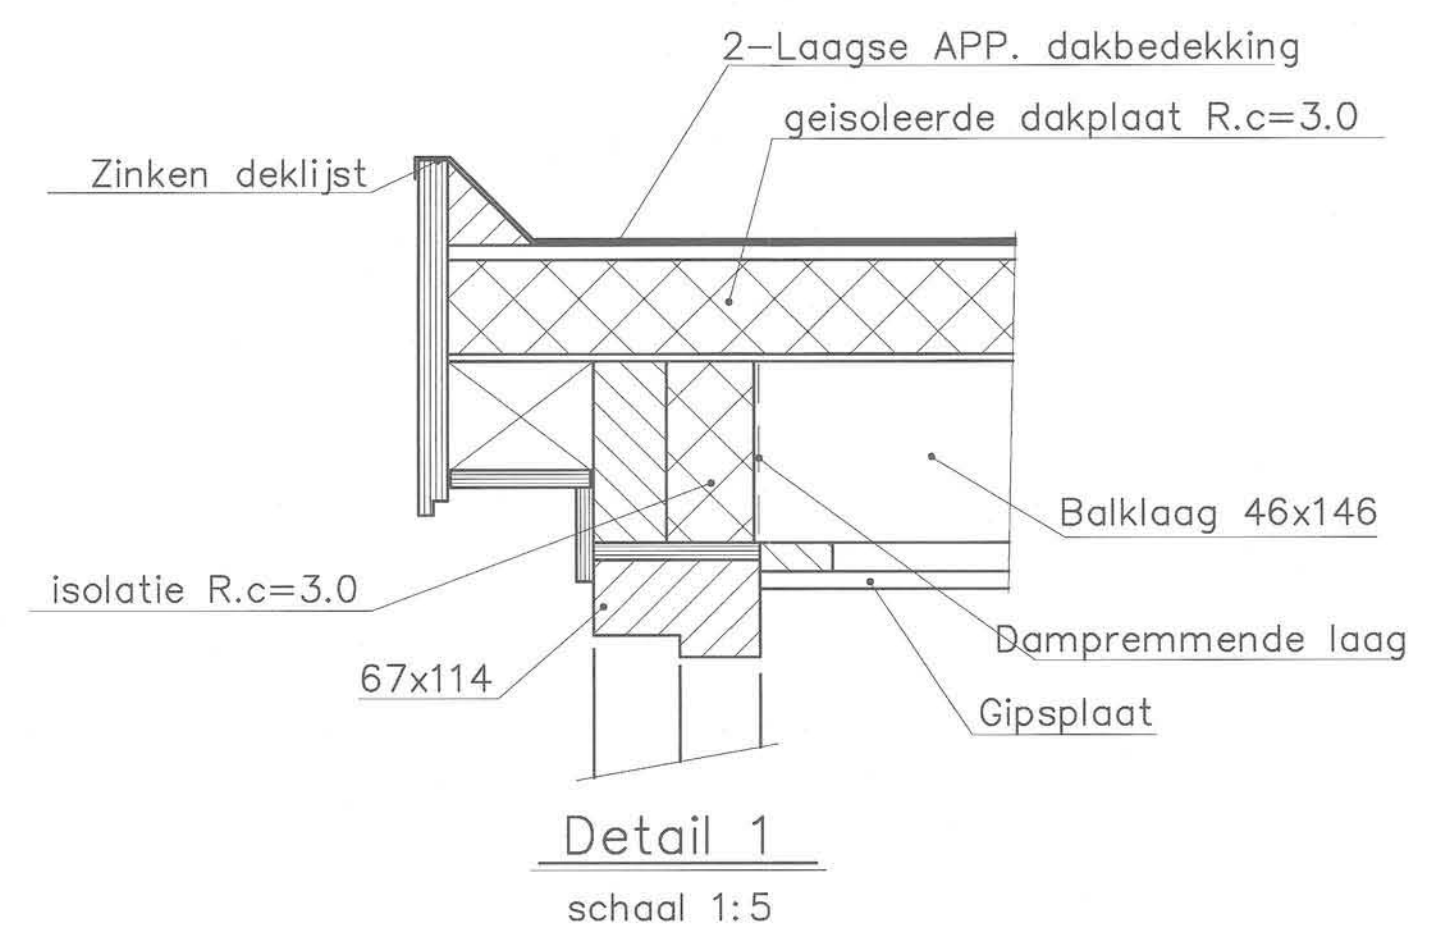

Detail 1
schaal 1:5

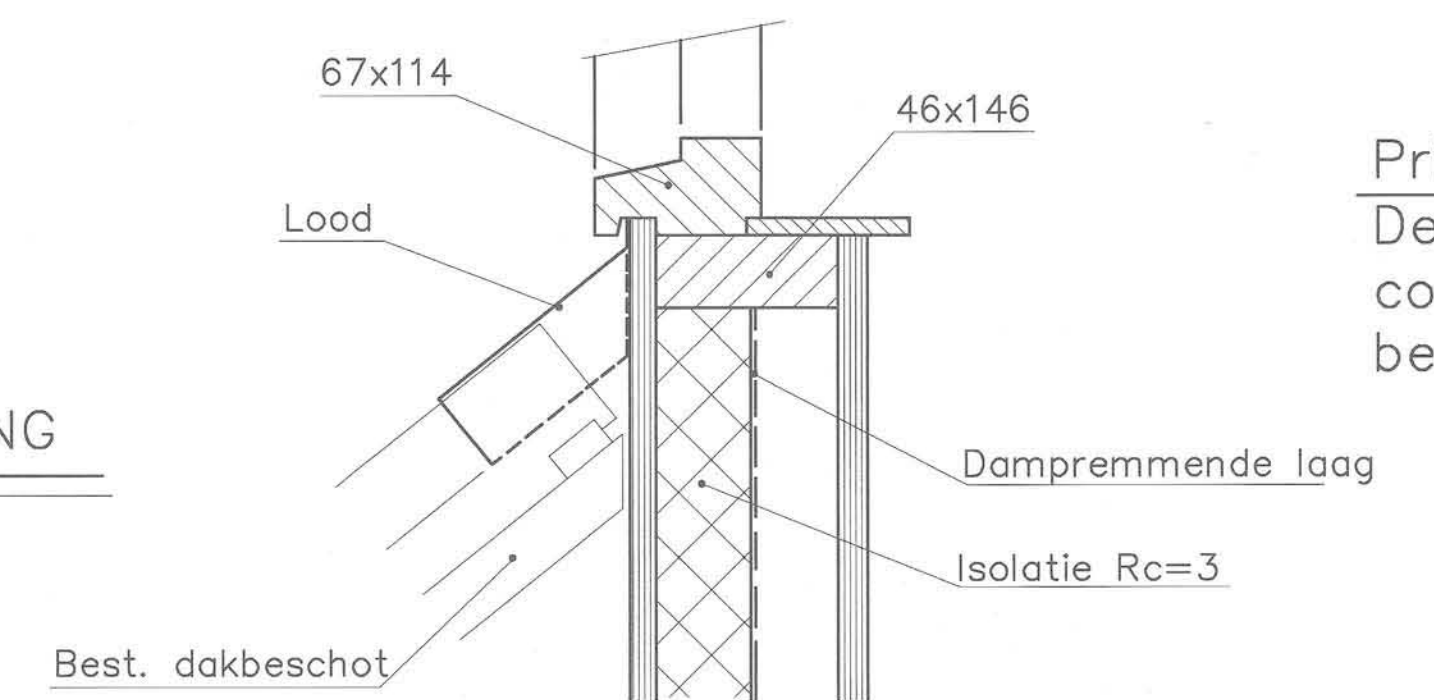

Detail 3
schaal 1:5

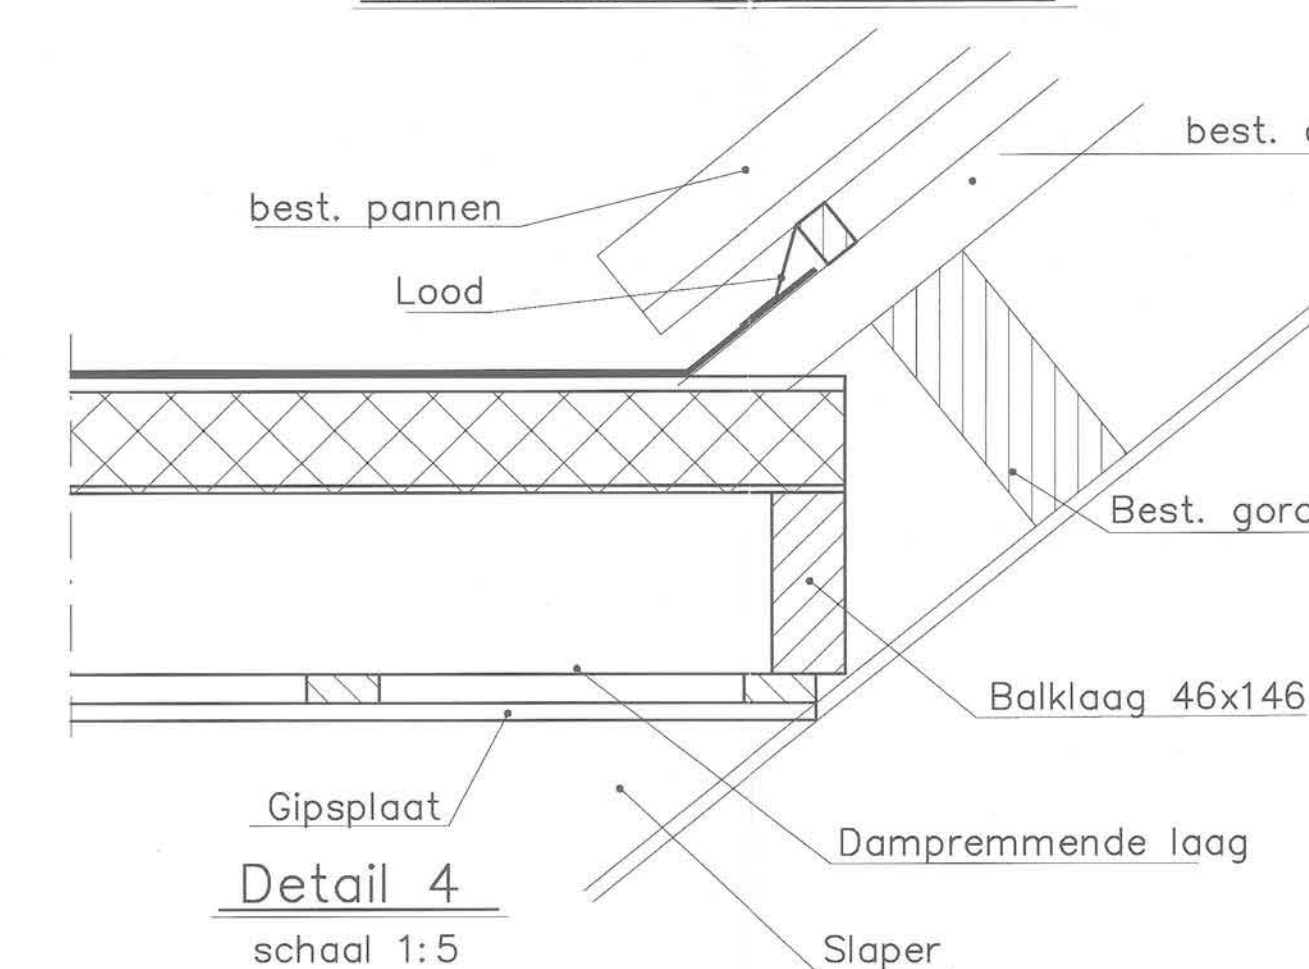

Detail 4
schaal 1:5

Principe details.
Definitieve details en
constructie volgens
berekening constructeur

15 JULI 2003

Behoort bij besluit van:
de B. en W. van Heemskerk
20030213
19 AUG 2003
namens dezen,
Mij bekend,
De secretaris van Heemskerk,

AKKOORD

SECRETARIS

15 JULI 2003

SITUATIE
schaal 1:1000
GEMEENTE : HEEMSKERK
SECTIE : B 813

15 JULI 2003

aanvraag bouwvergunning voor :
VERGROTEN EN PLAATSEN DAKKAPEL OP DE WONING
ABBENVEN 74 1963 RD TE HEEMKERK

aanvrager:
FAM. H. ZANDSTRA
ABBENVEN 74
1963 RD HEEMSKERK tel.0251-259286

Schaal : 1:1000 1:100 1:5

Naam
Datum
07-03

Getekend
Gezien
Rev. JA

Form.
Tek. nr.
A1 03071