

BOUWAANVRAAG




03-358

*Aanvraag bouwvergunning voor
het plaatsen van een dakkapel
op het adres Aletta Jacobsstraat 103*

*In opdracht van: C.W. Bruin
Aletta Jacobsstraat 103
1963 CM HEEMSKERK*



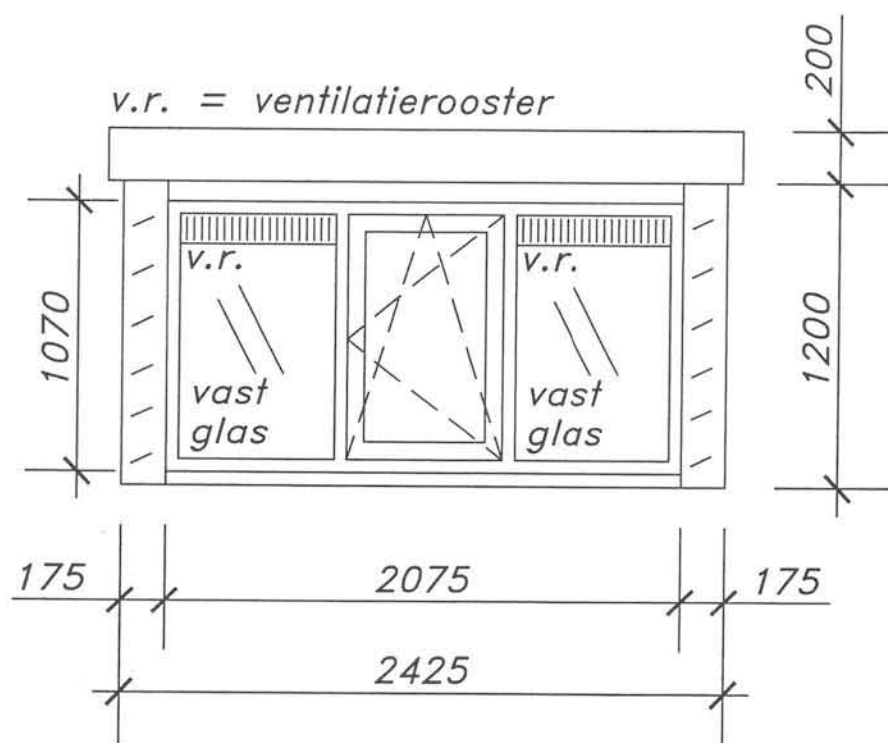

maten in MM.

aanzicht dakkapel voorgevel


kozijn	: kunststof verdiept / antracietgrijs houtnerf
raam	: draaikiep / antracietgrijs houtnerf
beglazing	: isolatieglas
getekend	: 1X
zijwangen	: keralit delen / crème wit houtnerf
boeideel	: keralit / antracietgrijs houtnerf
front	: keralit / crème wit houtnerf
dakschuinte	: 45 graden
dakconstructie	: plat



VOORGEVEL BESTAAND



VOORGEVEL NIEUW

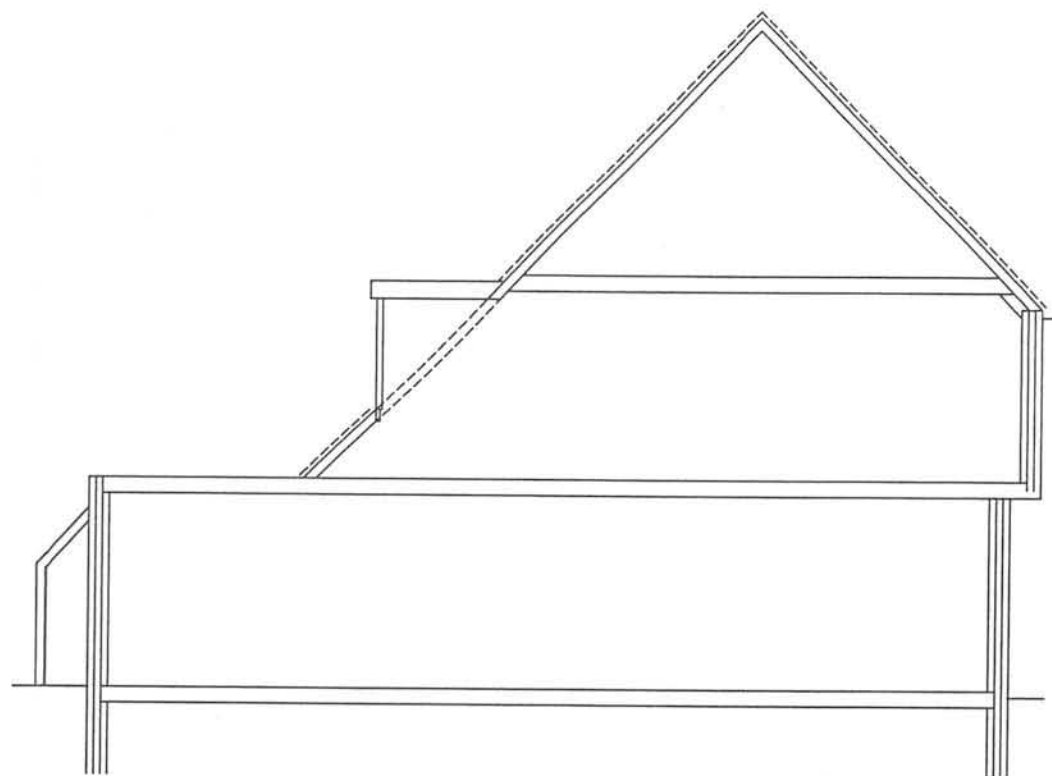


DOORSNEDE BESTAAND

8855+

5400+

2700+

peil

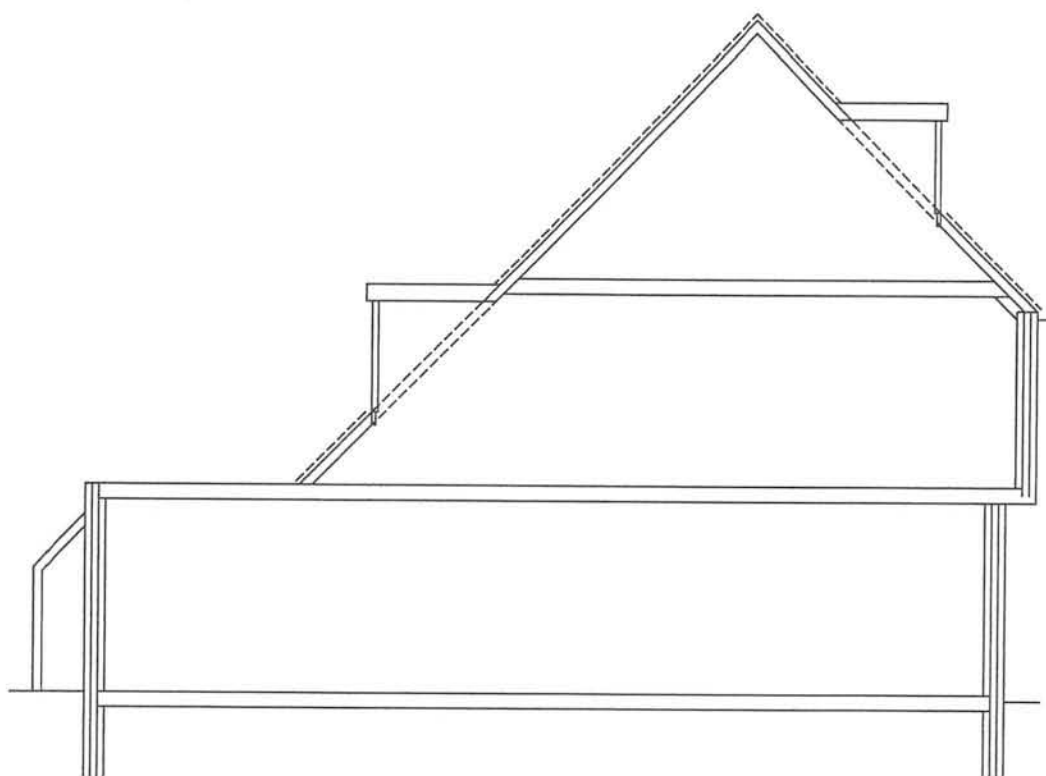

DOORSNEDE NIEUW

8855+


7500+ b.k.

6300+ o.k.


5400+

2700+





peil

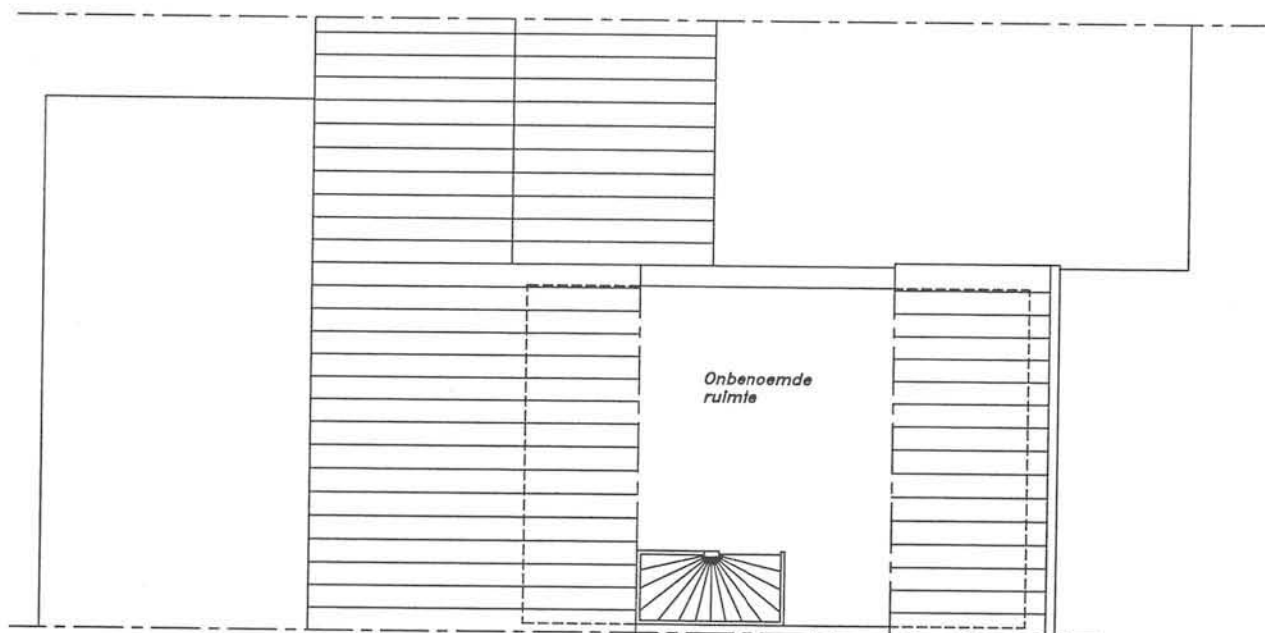

INDELING BESTAAND

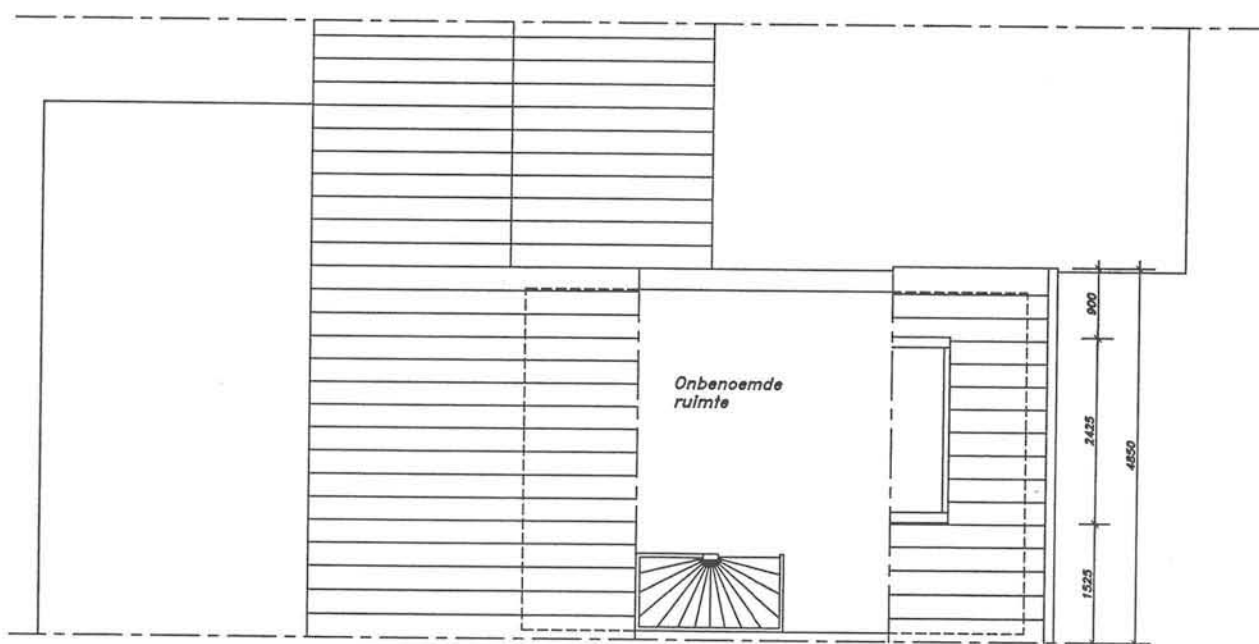


INDELING NIEUW

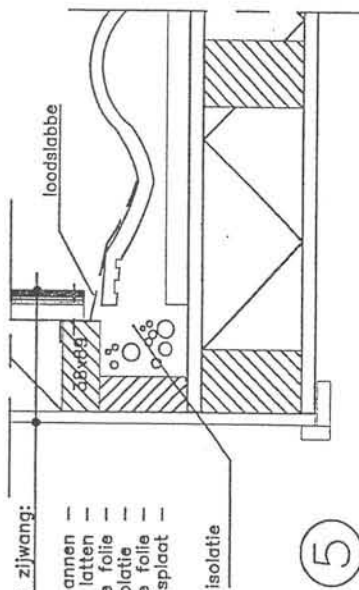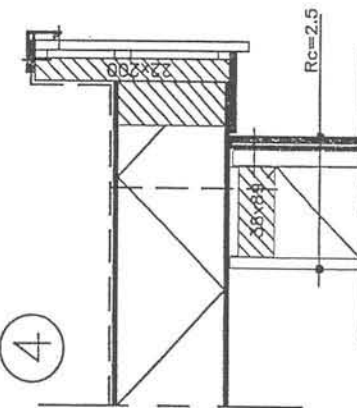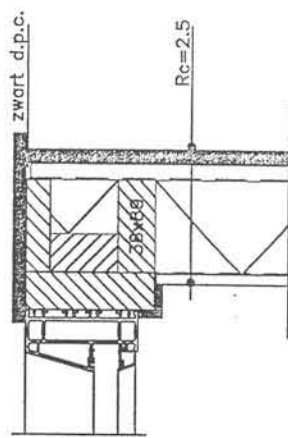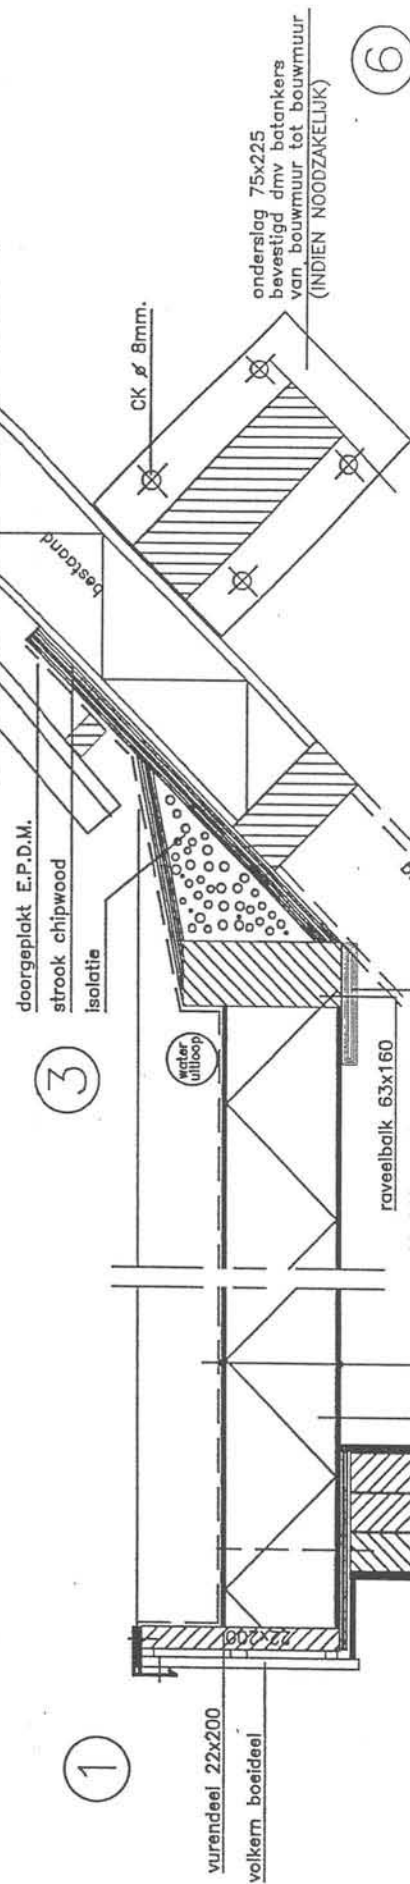


Opbouw zijwangs:

- voetlood 15 pds over pannen
- 6mm. volkernplaat op vuren latten
- gewapende dampdoorlatende folie
- 80 mm. isolatie
- gewapende dampremmende folie
- 12.5 mm. gipsplaat

PRINCIPE DETAILS

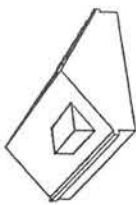

Nijverheidsterrein 14, 1845 VX Ureem.
Tel: 072-5022700 Fax: 072-5022730
© RUITER DAKKAPellen 2000
wijzigingen voorbehouden

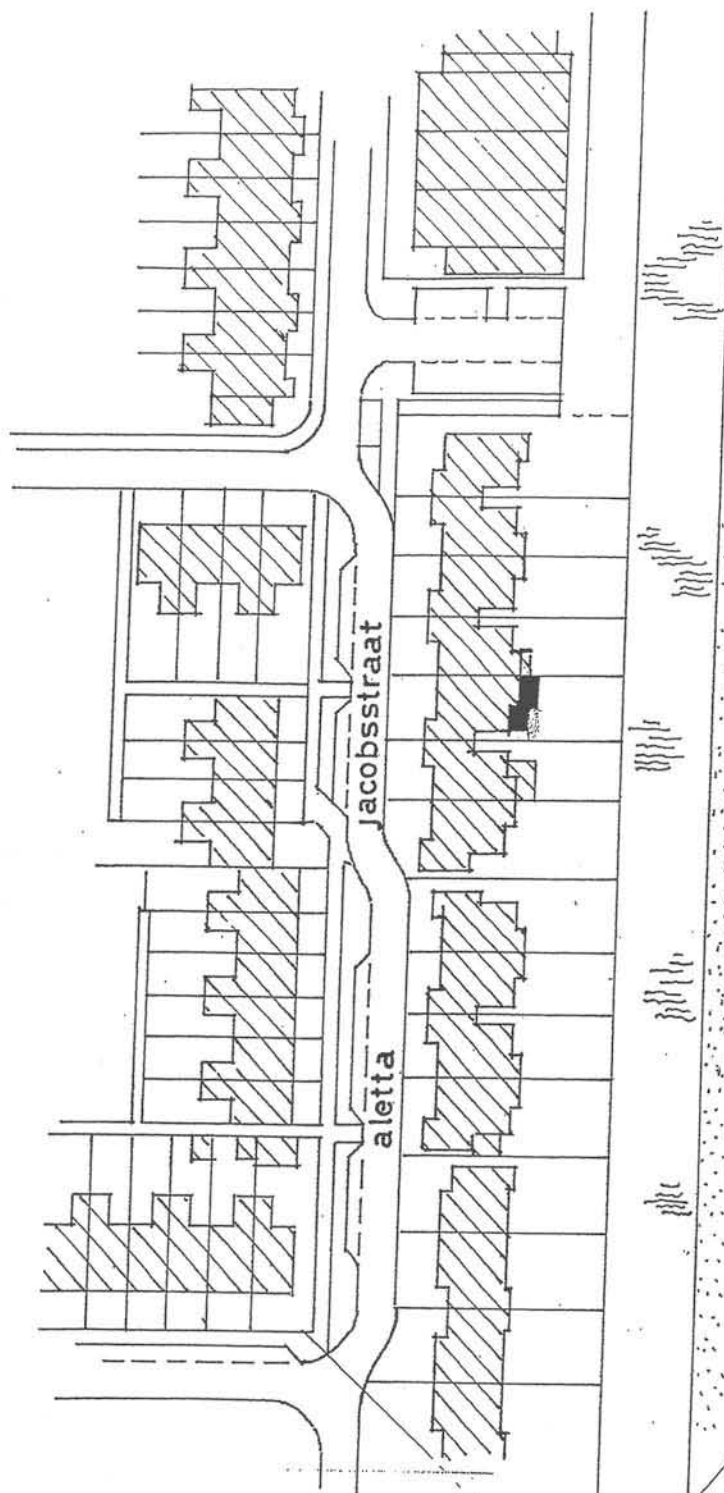

situatie, schaal 1:1000, gemeente heemskerk, kad. bek. sectie b no. 1817