



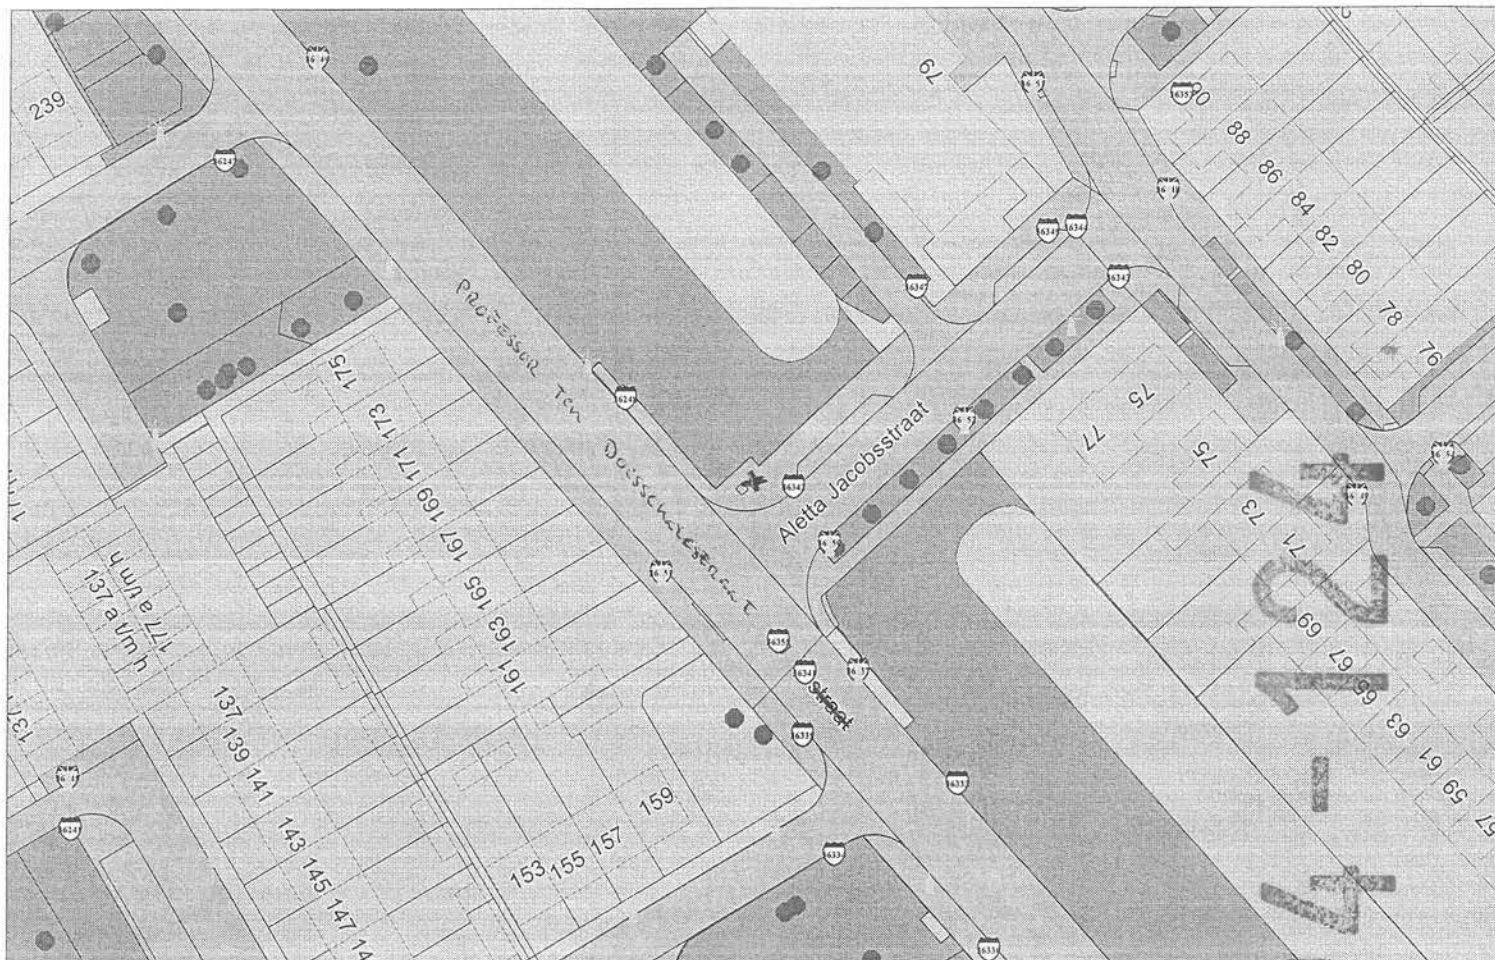

SCALE 1 : 933

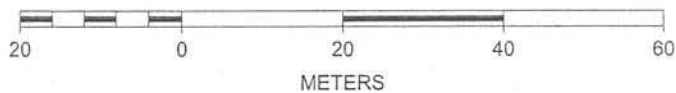

x LOCATIE Zuil



GEMEENTE HEEMSKERK

15 APR. 2004

INGEKOM

Behoort bij besluit van:
de Raad 20040124
B. en W. van Heemskerk

29 OKT 2004

namens dezen,

Mij bekend
De secretaris van Heemskerk,

woensdag 14 april 2004 16:28

Prijzen plakzuilen

Specificaties wildplak zuil (1):

- Plakvlak 240 cm hoog
- Diameter 110 cm
- Totale hoogte incl. tekstrand 250 cm.
- Goed voor 6 A0 posters
- Gevuld met grindzakken. De zakken zijn niet UV bestendig wat betekend dat na een aantal jaren het grind opnieuw in zakken geschept dient te worden.

Prijsopgave van één wildplak zuil:

Wildplak zuil	€	1.588,23
Plaatsingskosten	€	340,34
Totale kosten excl. BTW	€	1.928,57