





bestaande voorgevel

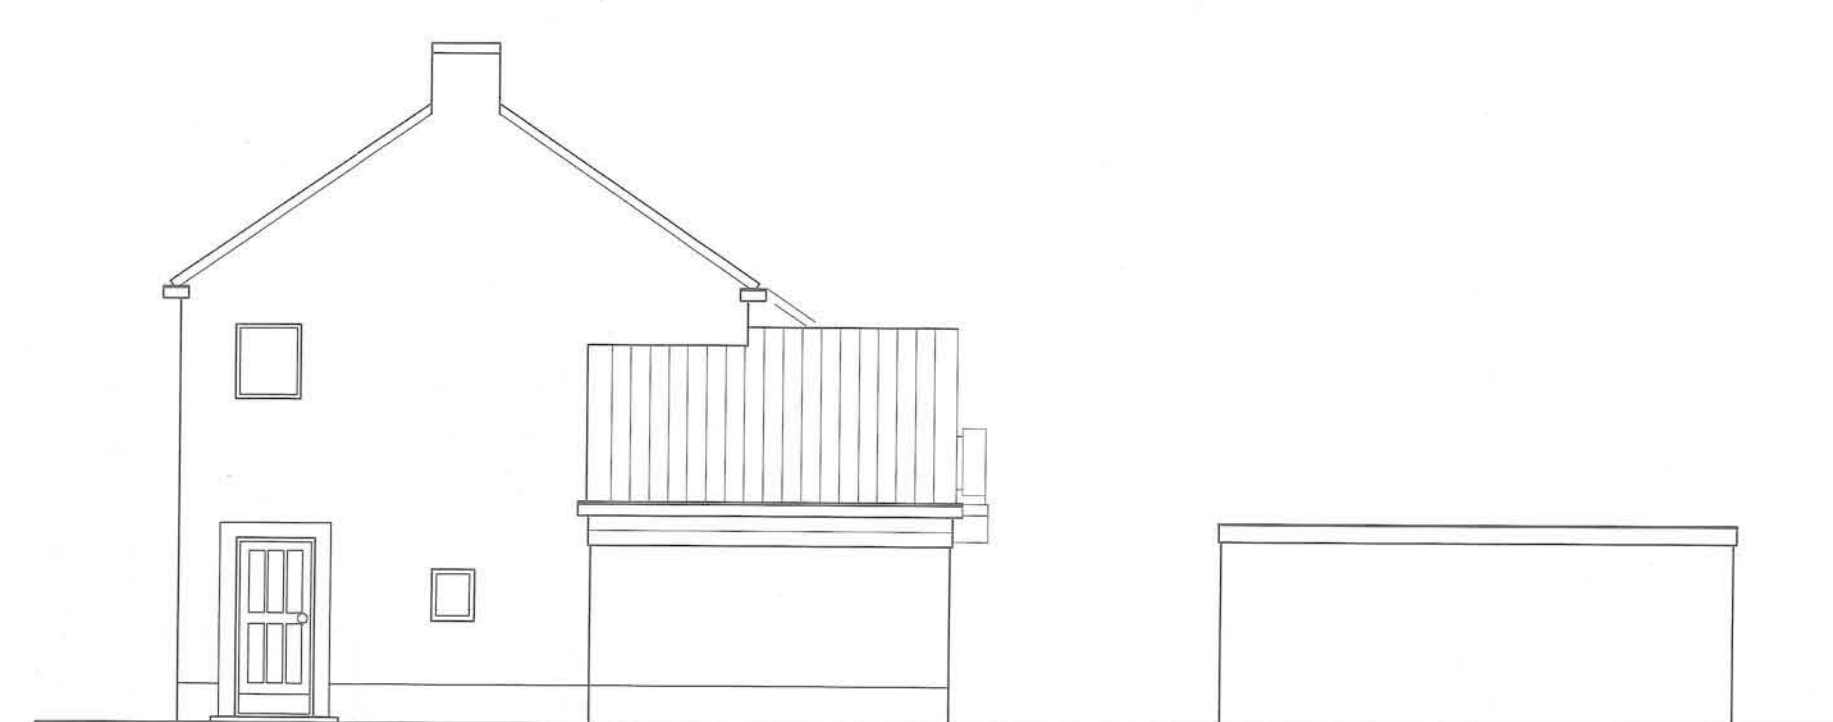

bestaande zijgevel




bestaande achtergevel

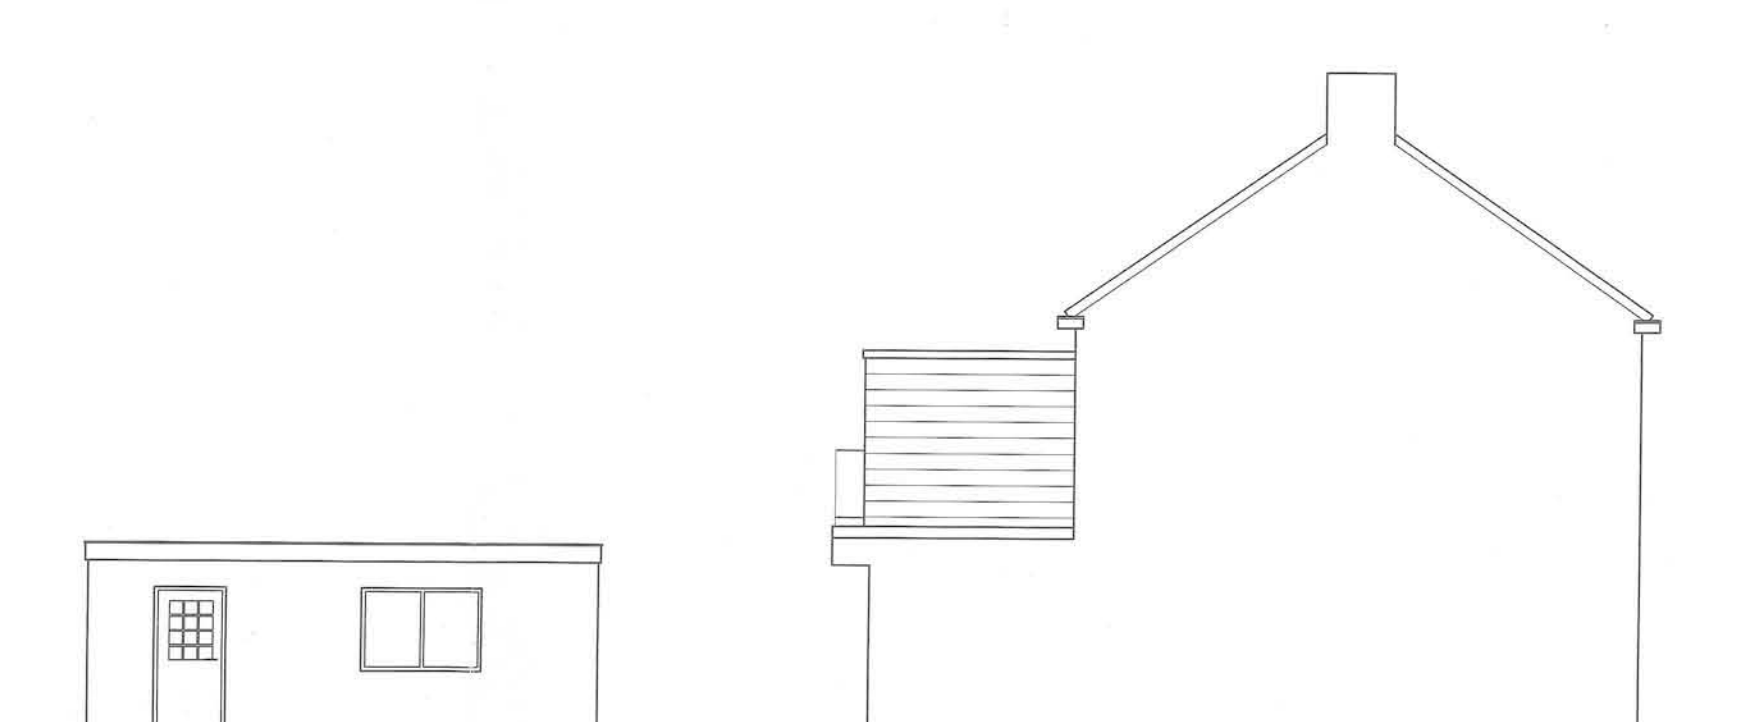

bestaande zijgevel garage




gewijzigde voorgevel

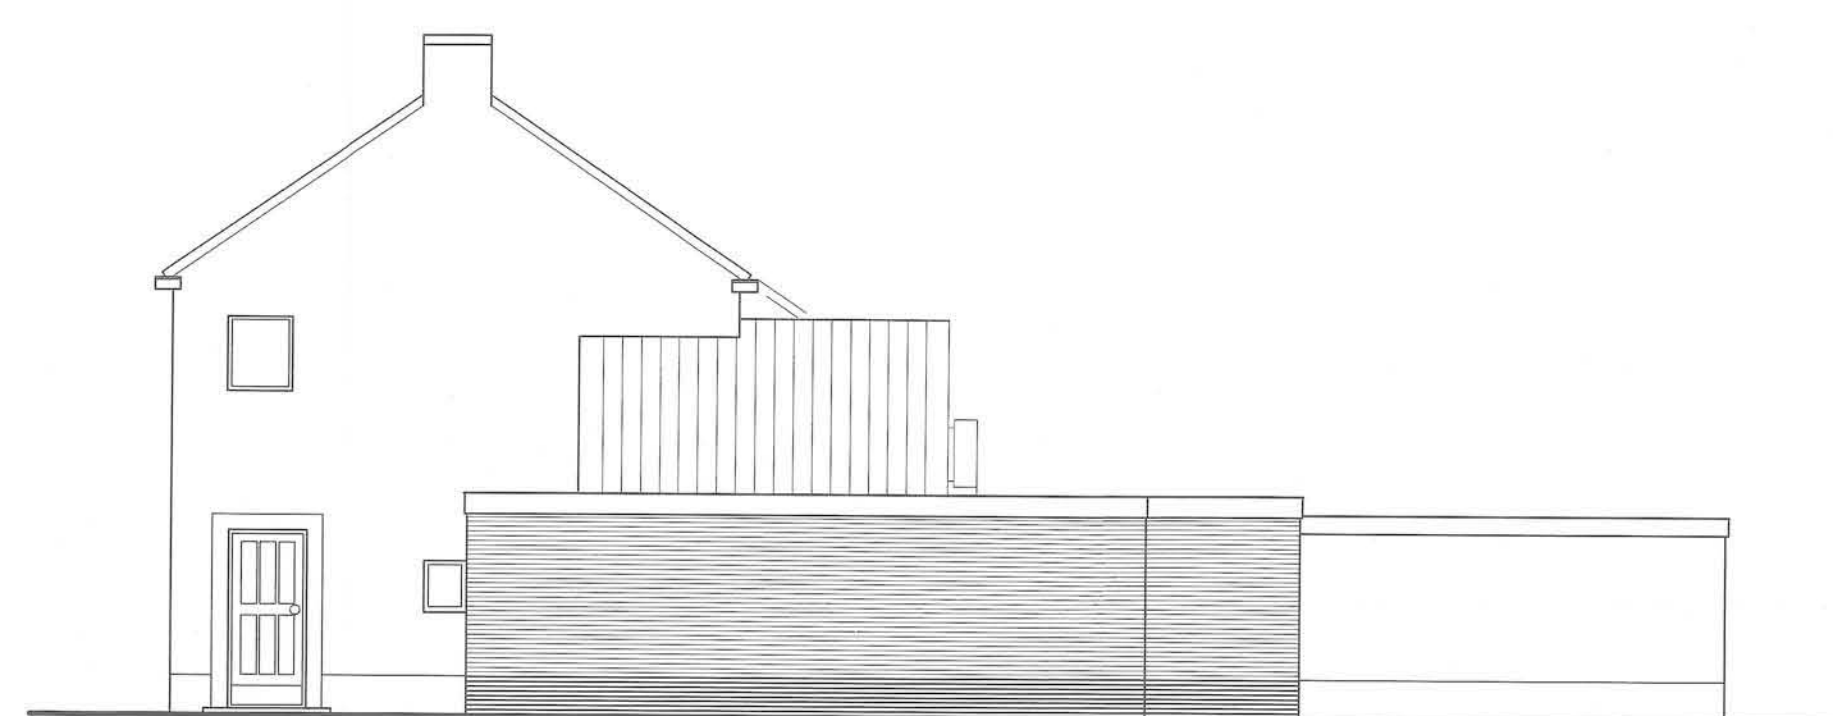


gewijzigde zijgevel




gewijzigde achtergevel

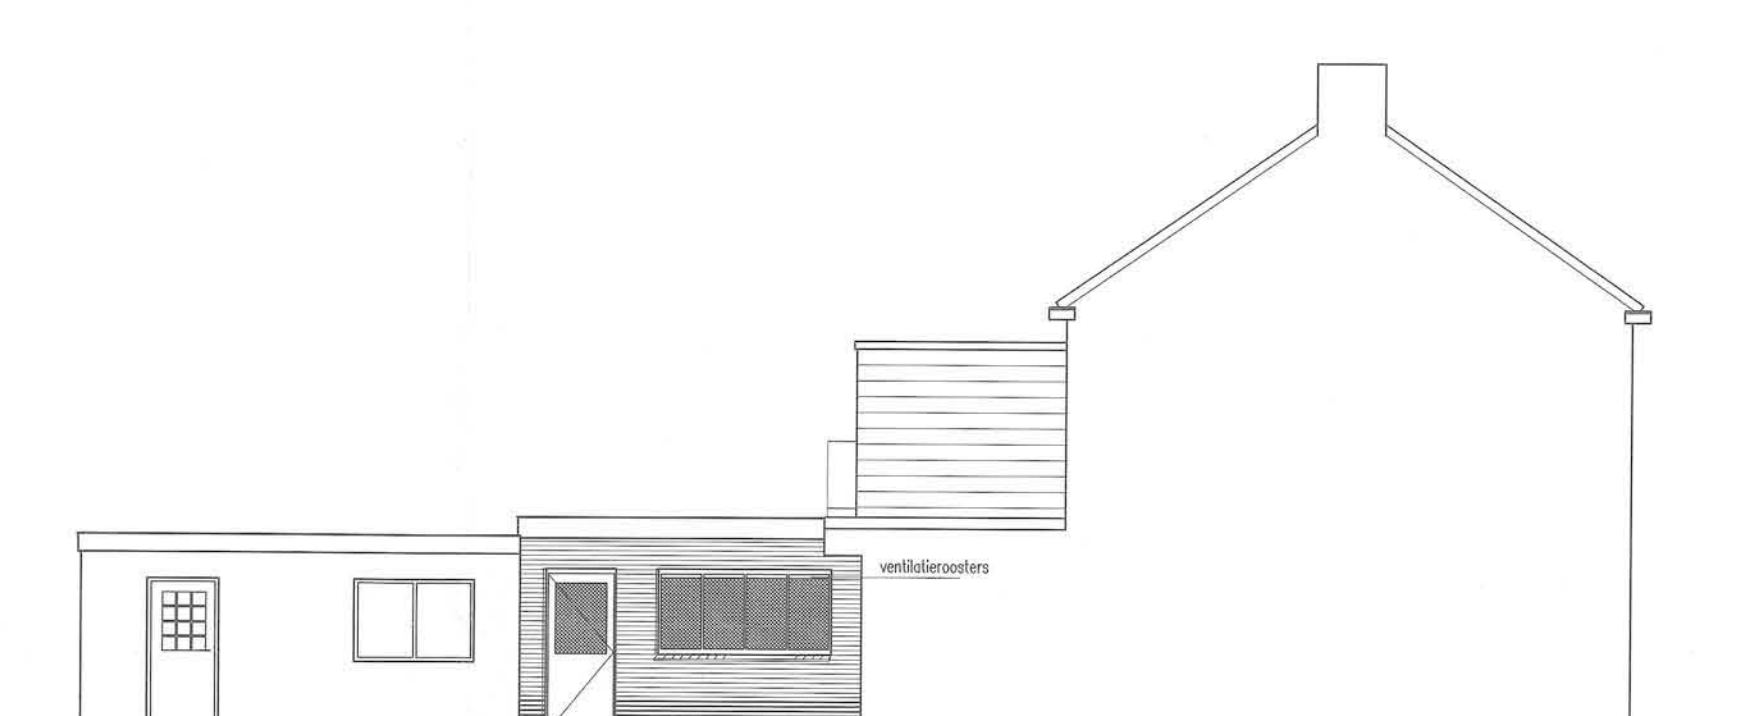


gewijzigde zijgevel garage

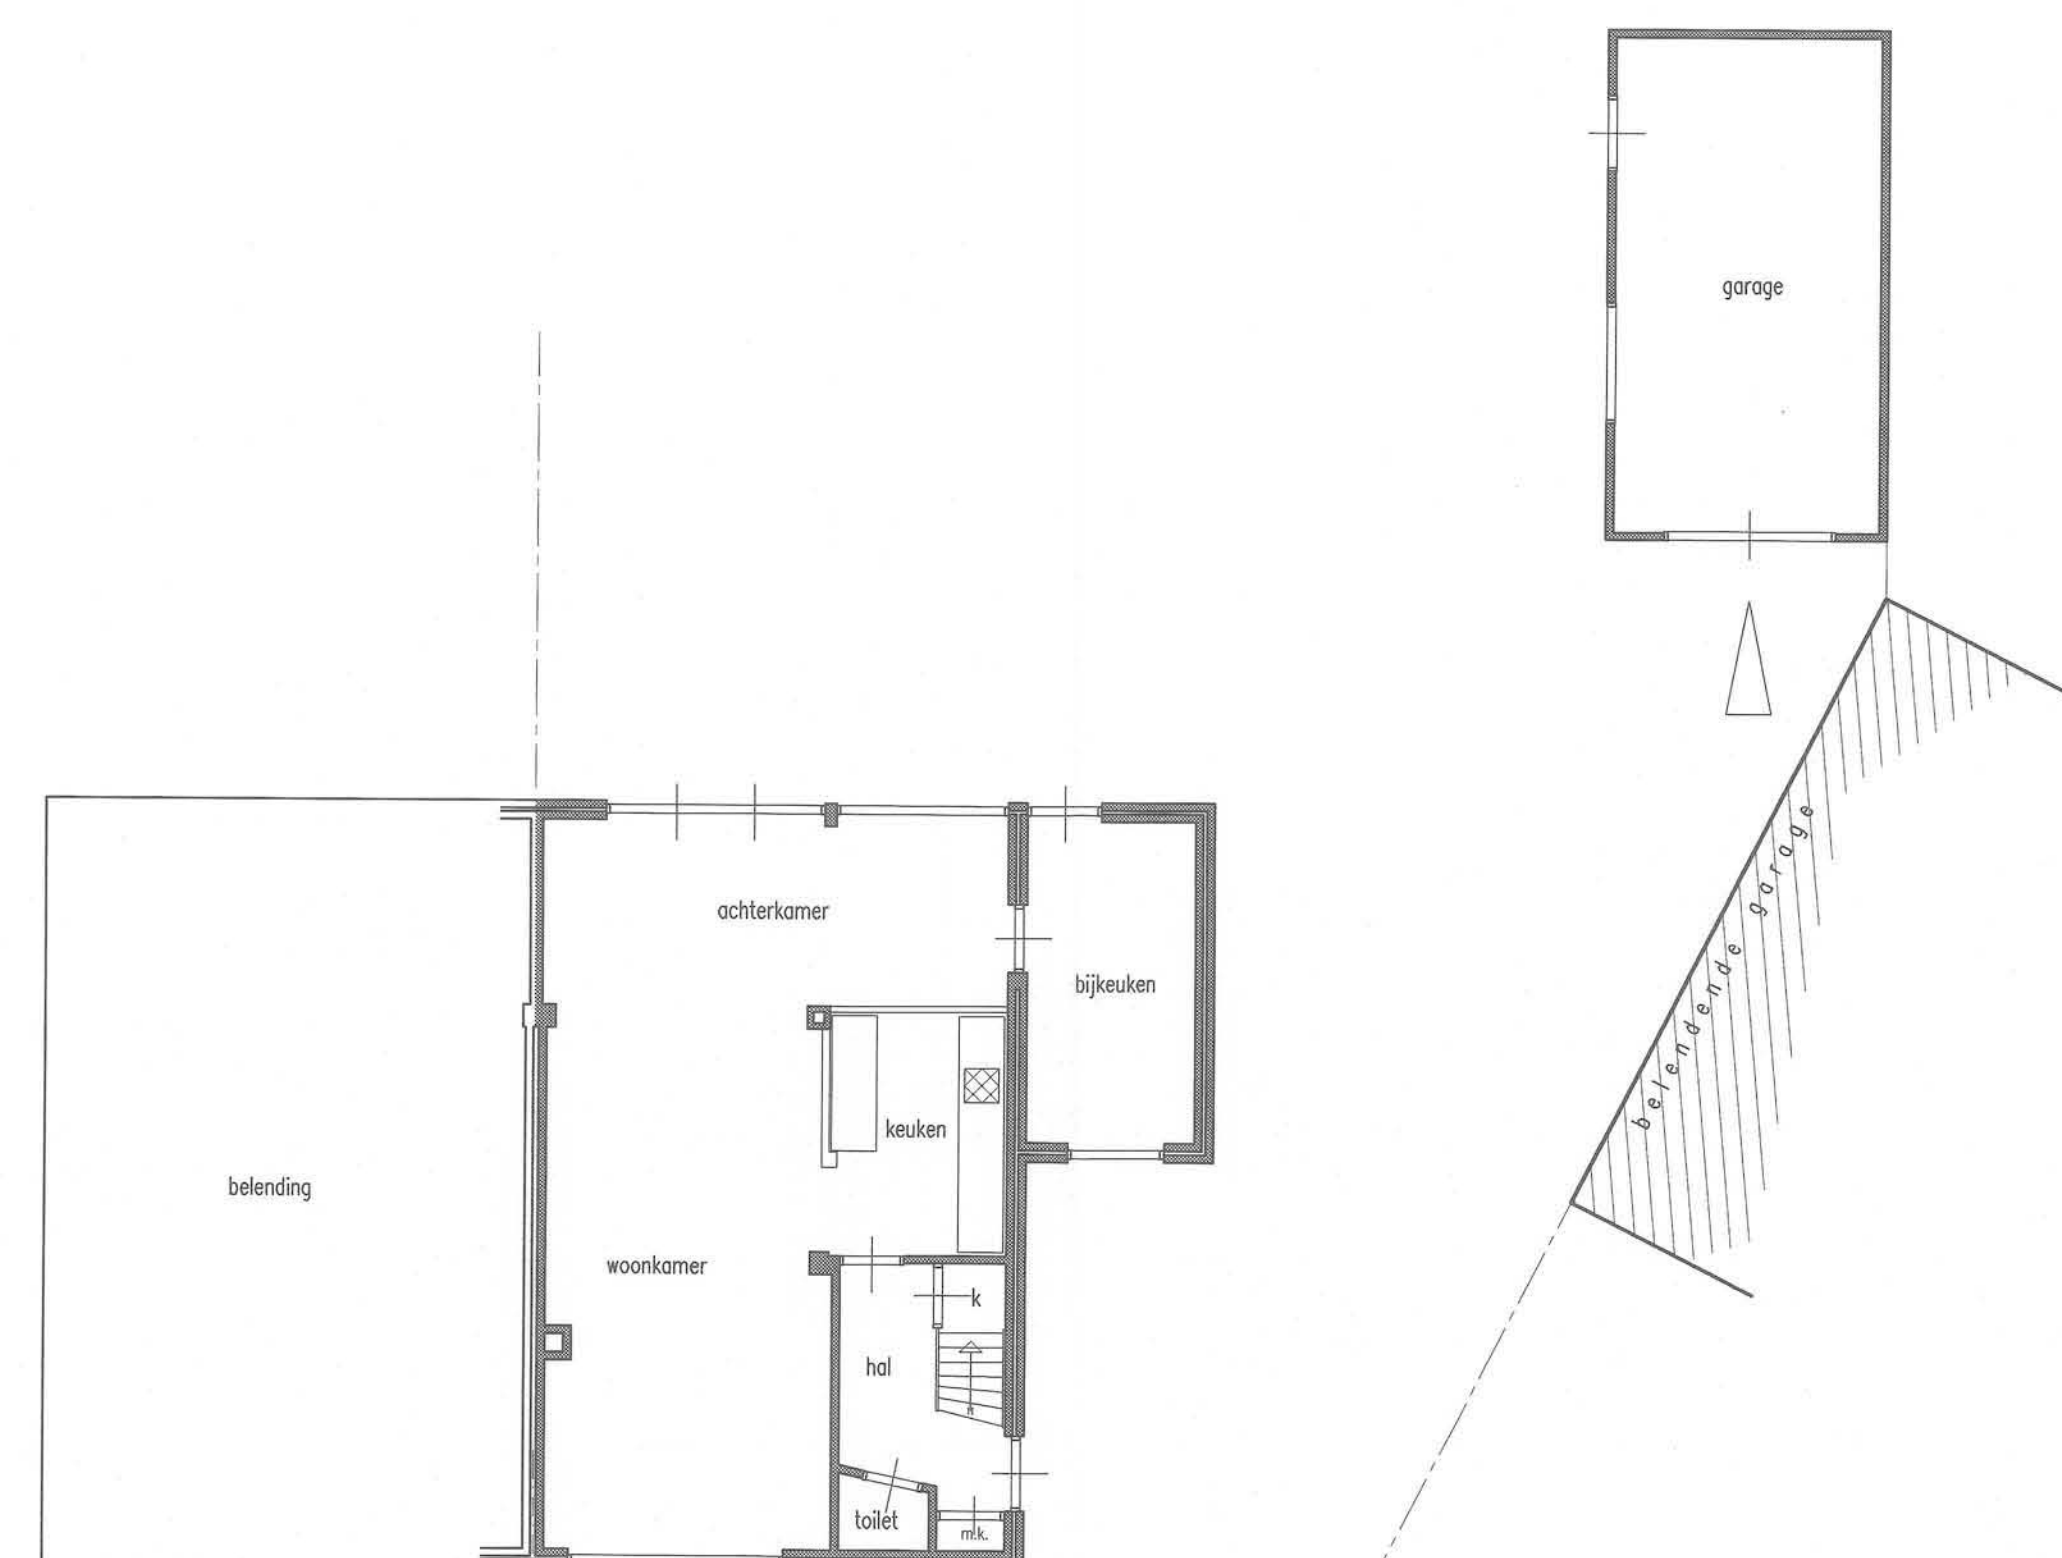


bestaande begane grond

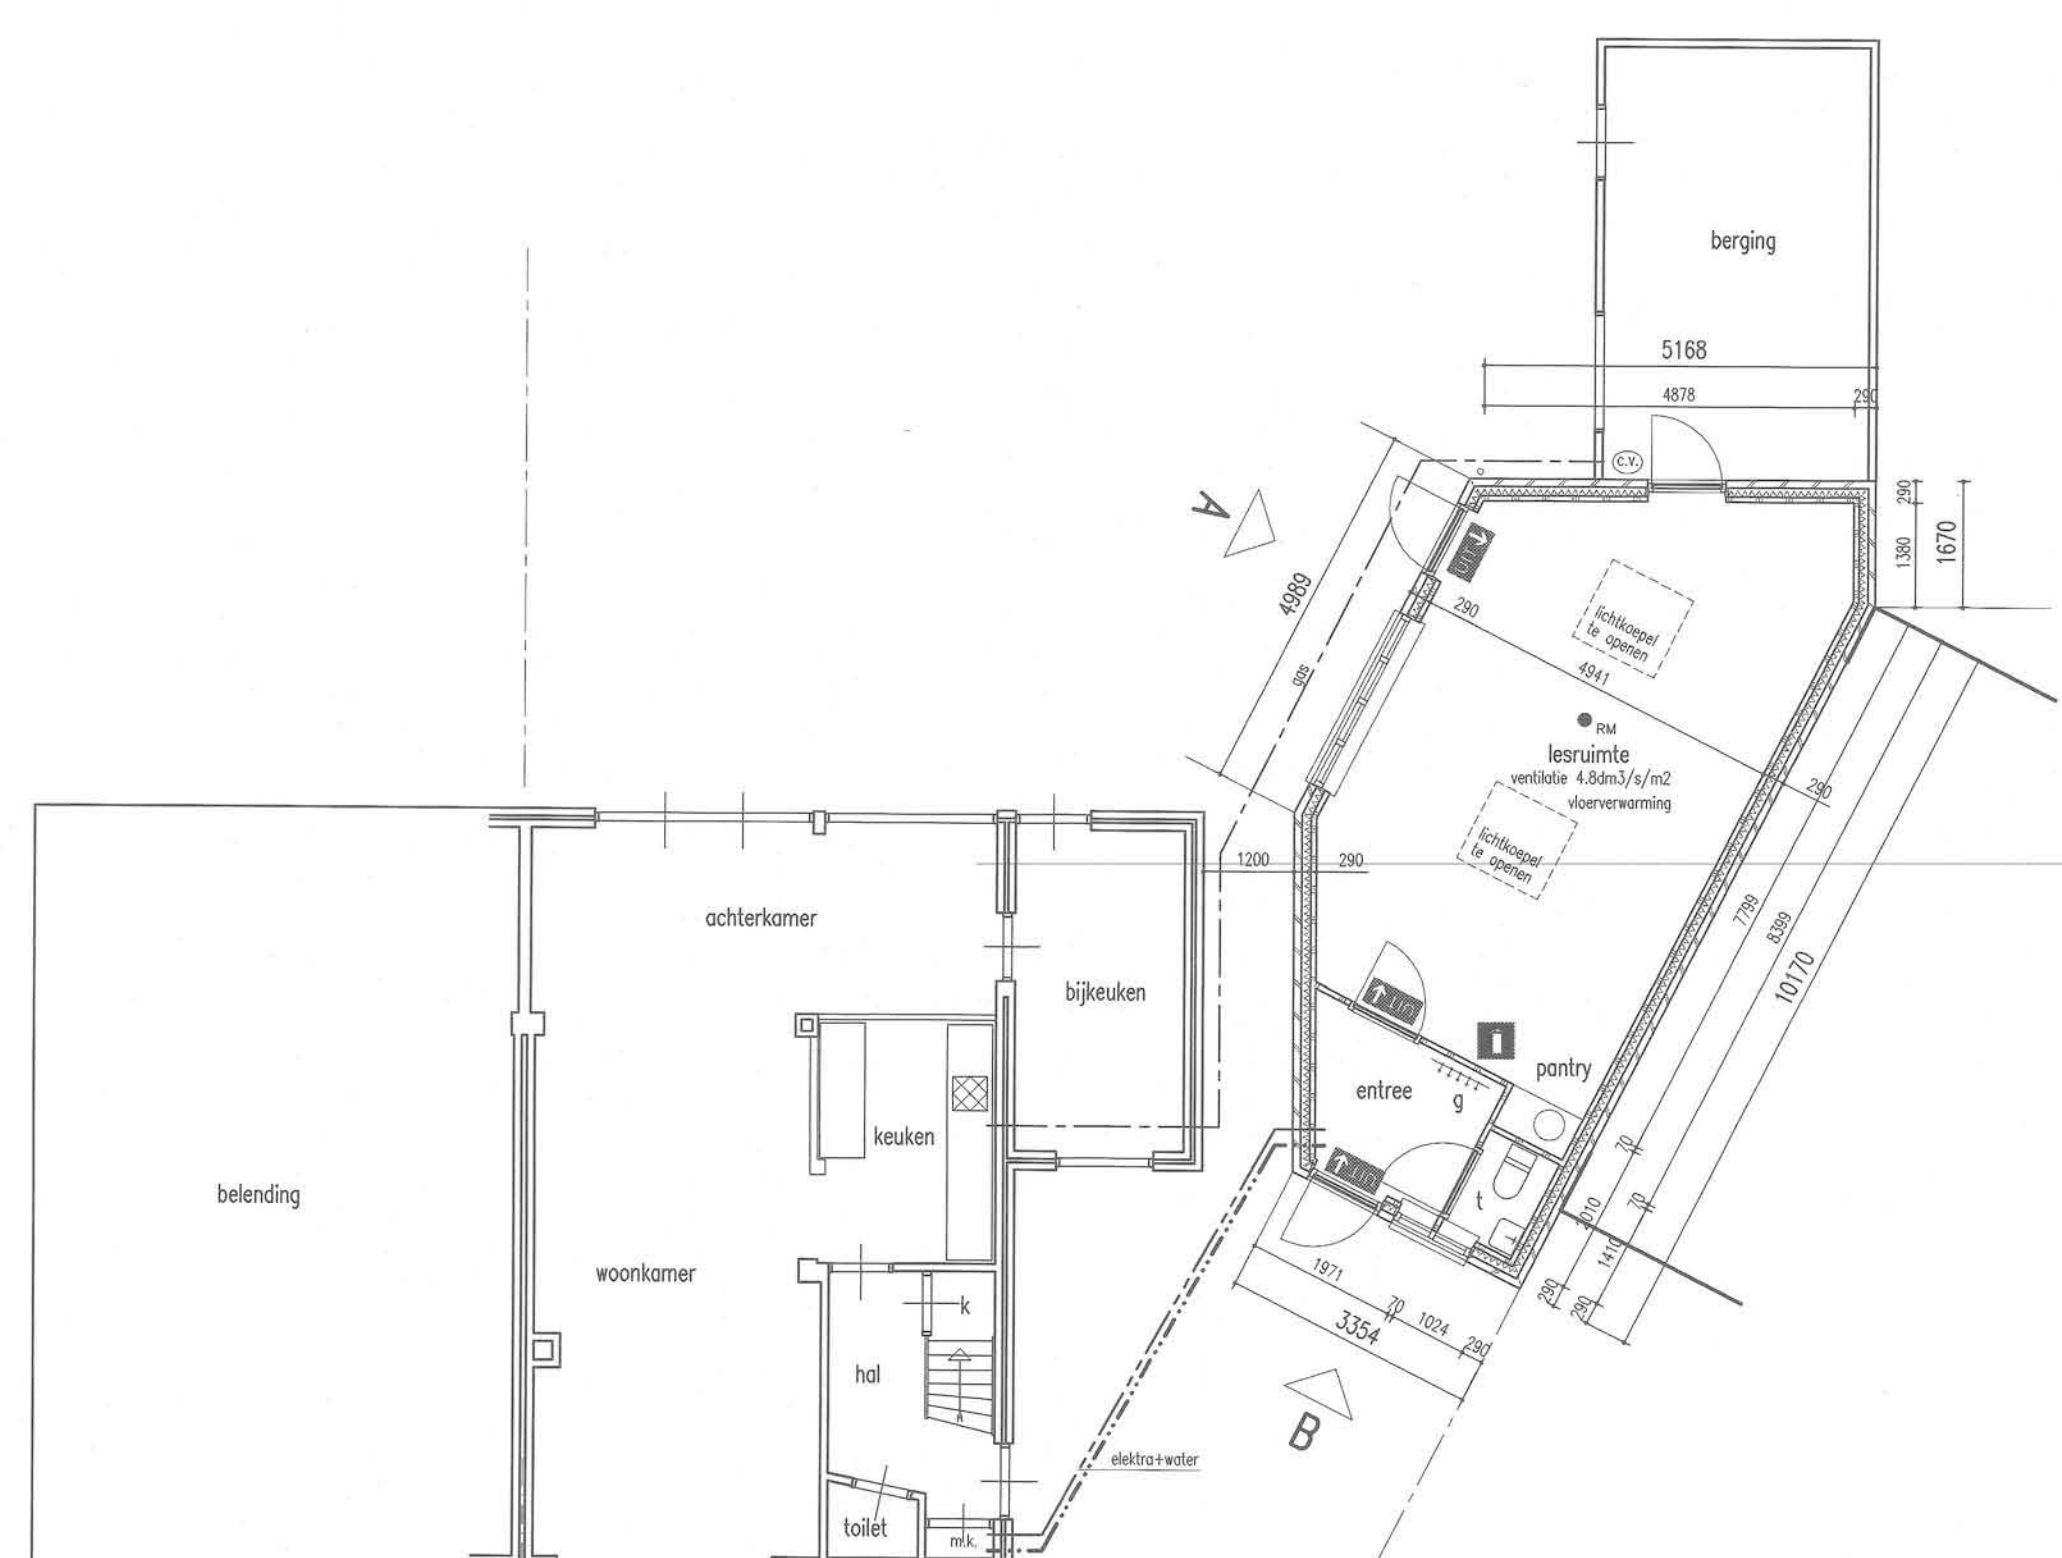


gewijzigde begane grond

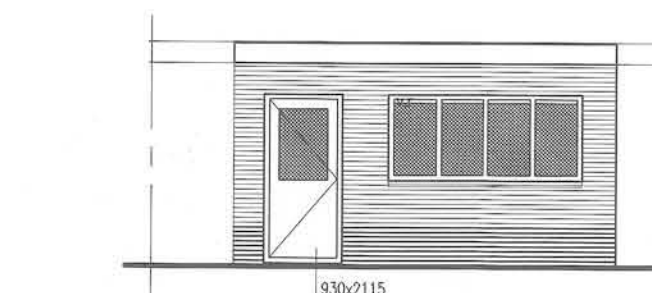


aanzicht A

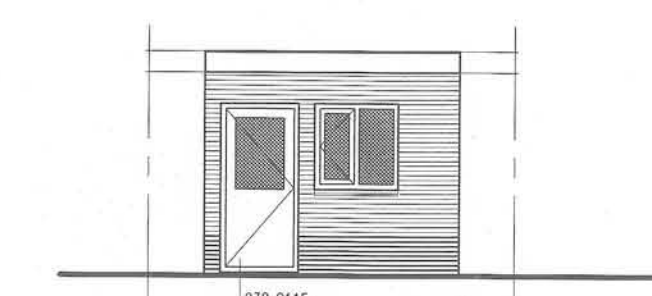


aanzicht B

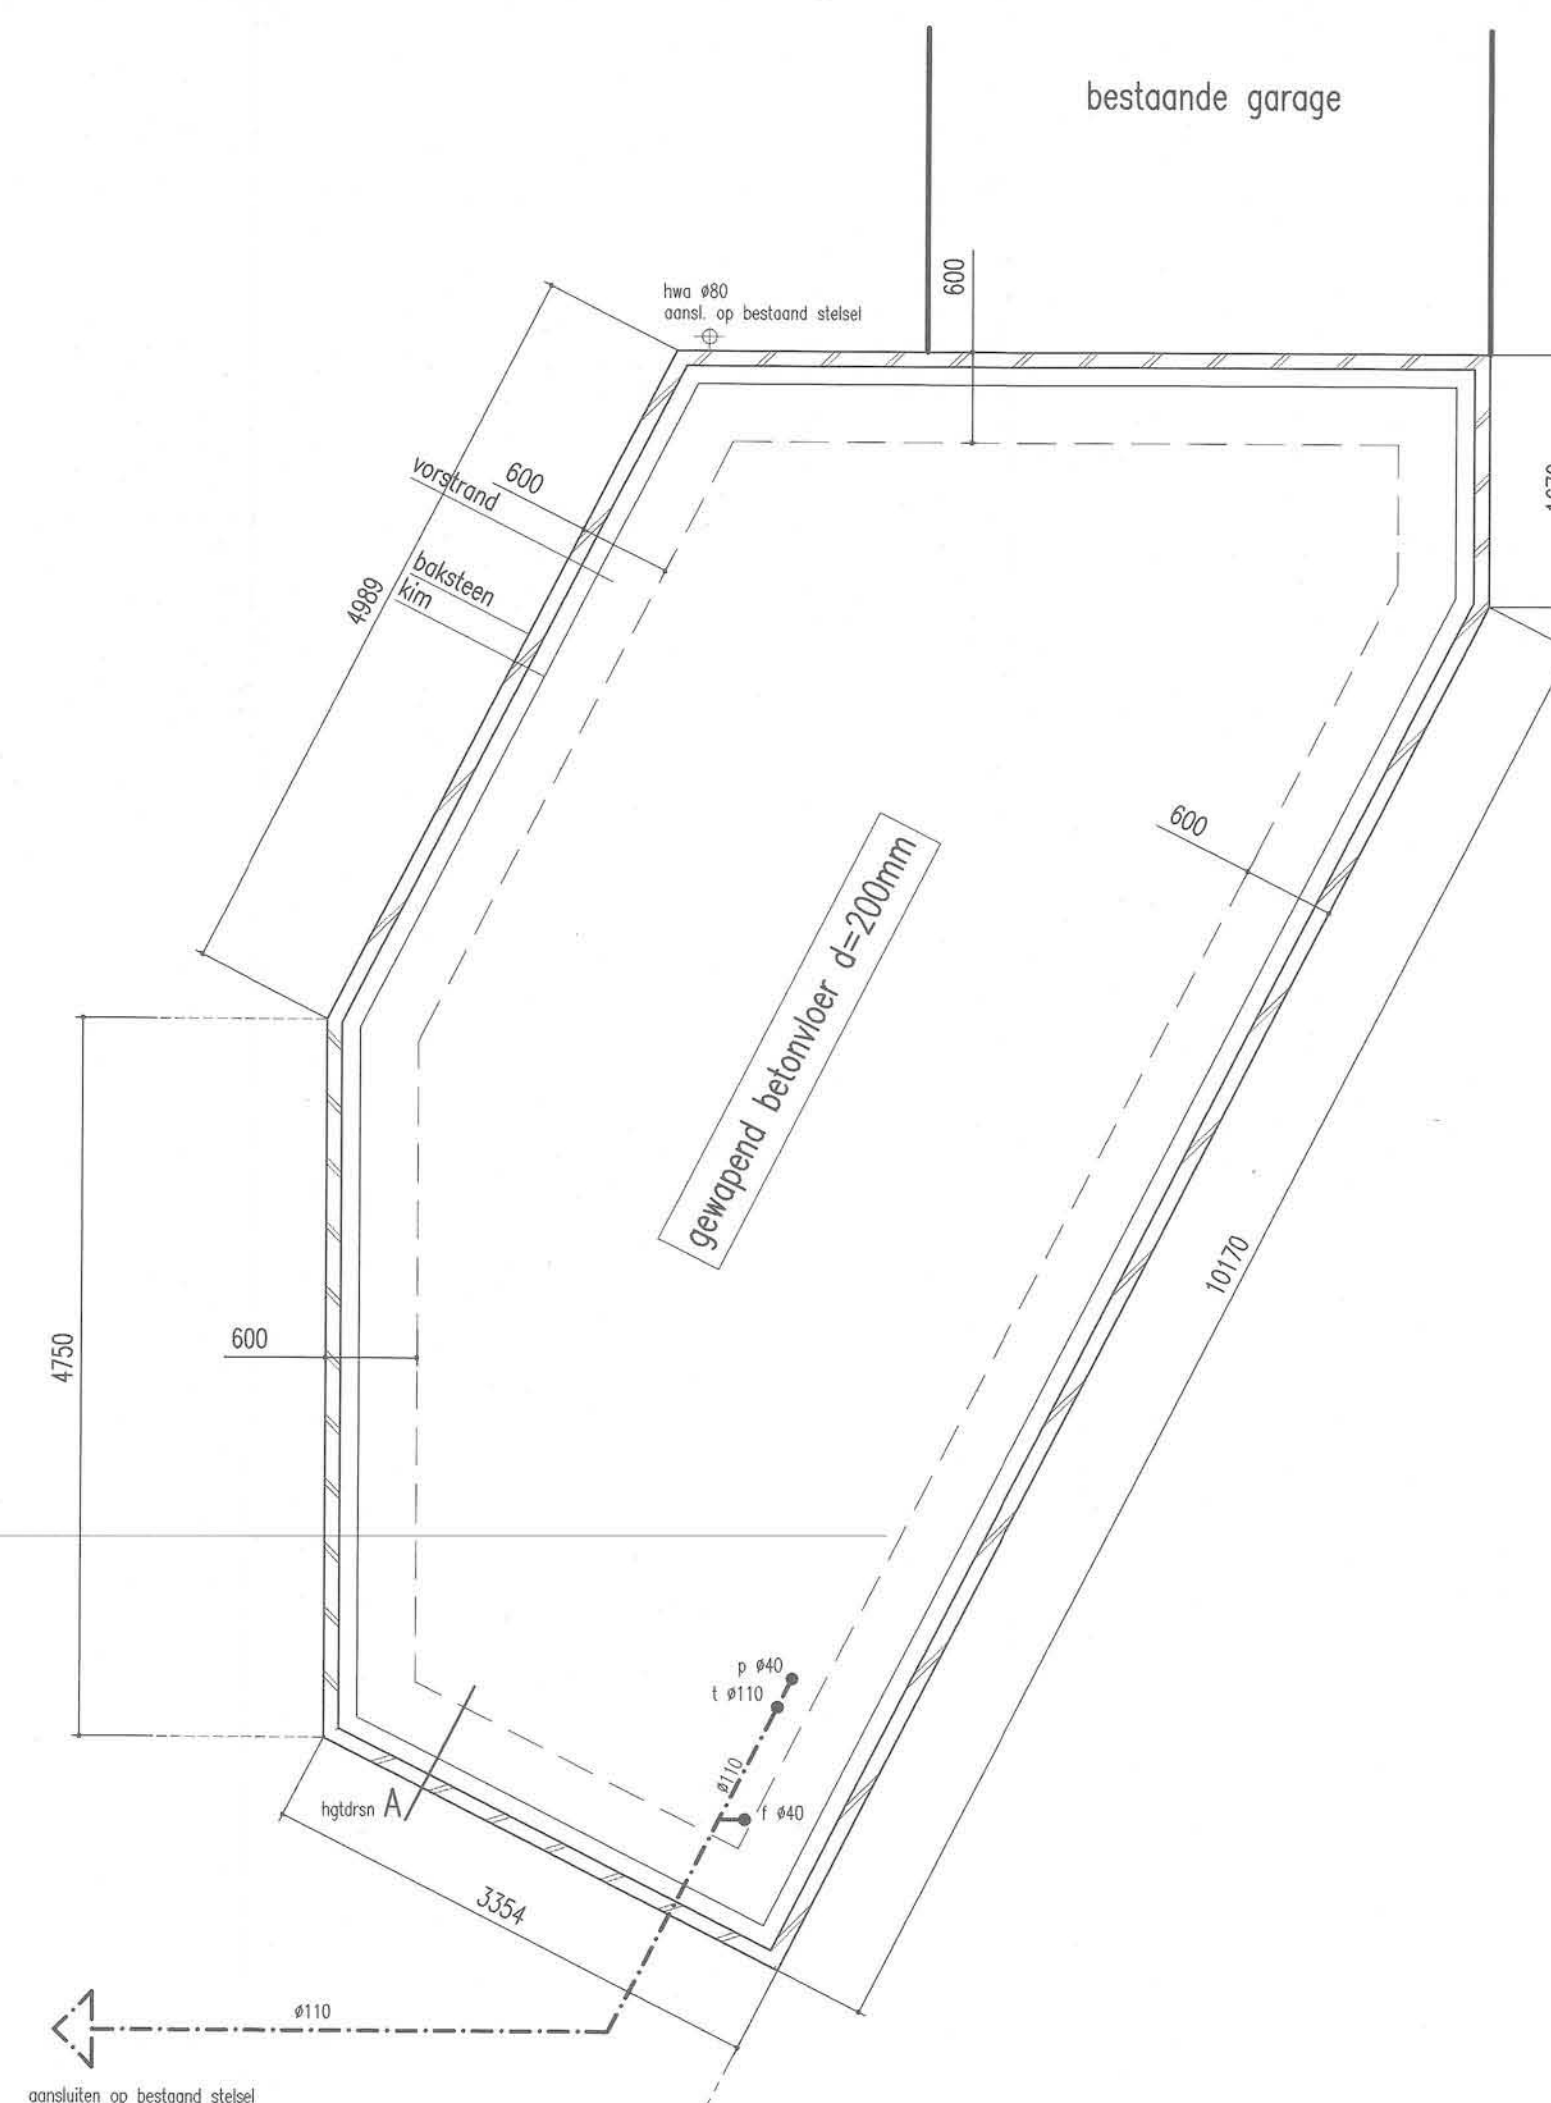

fundering /riolering /vloer 1:50

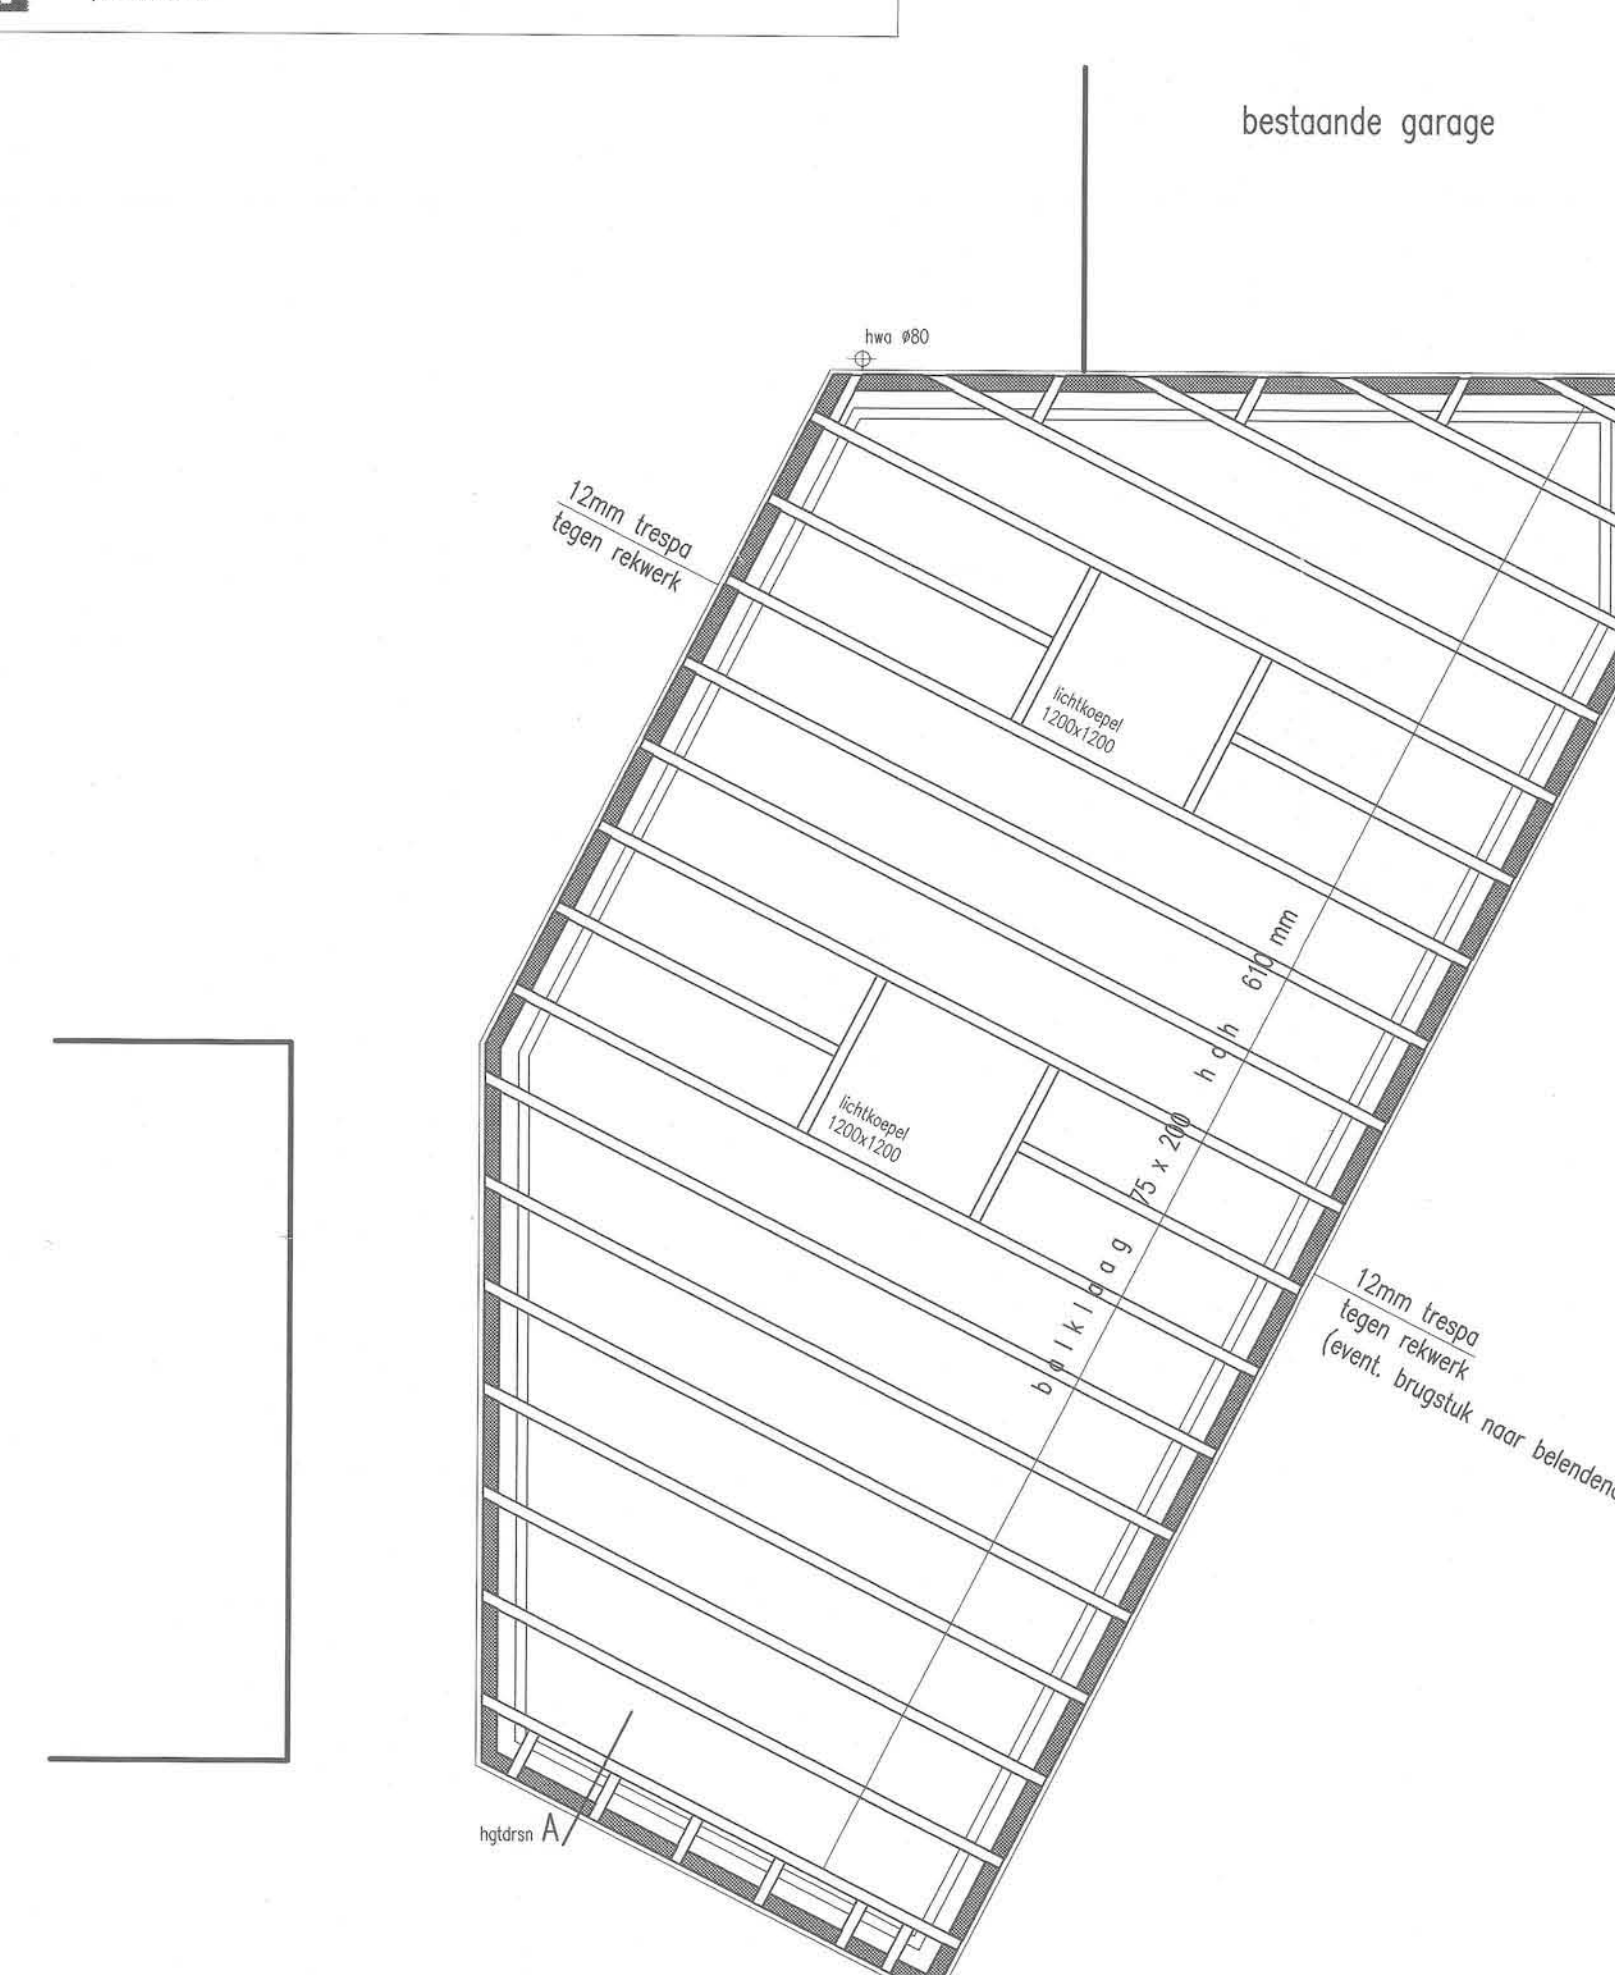


plattbalklaag 1:50

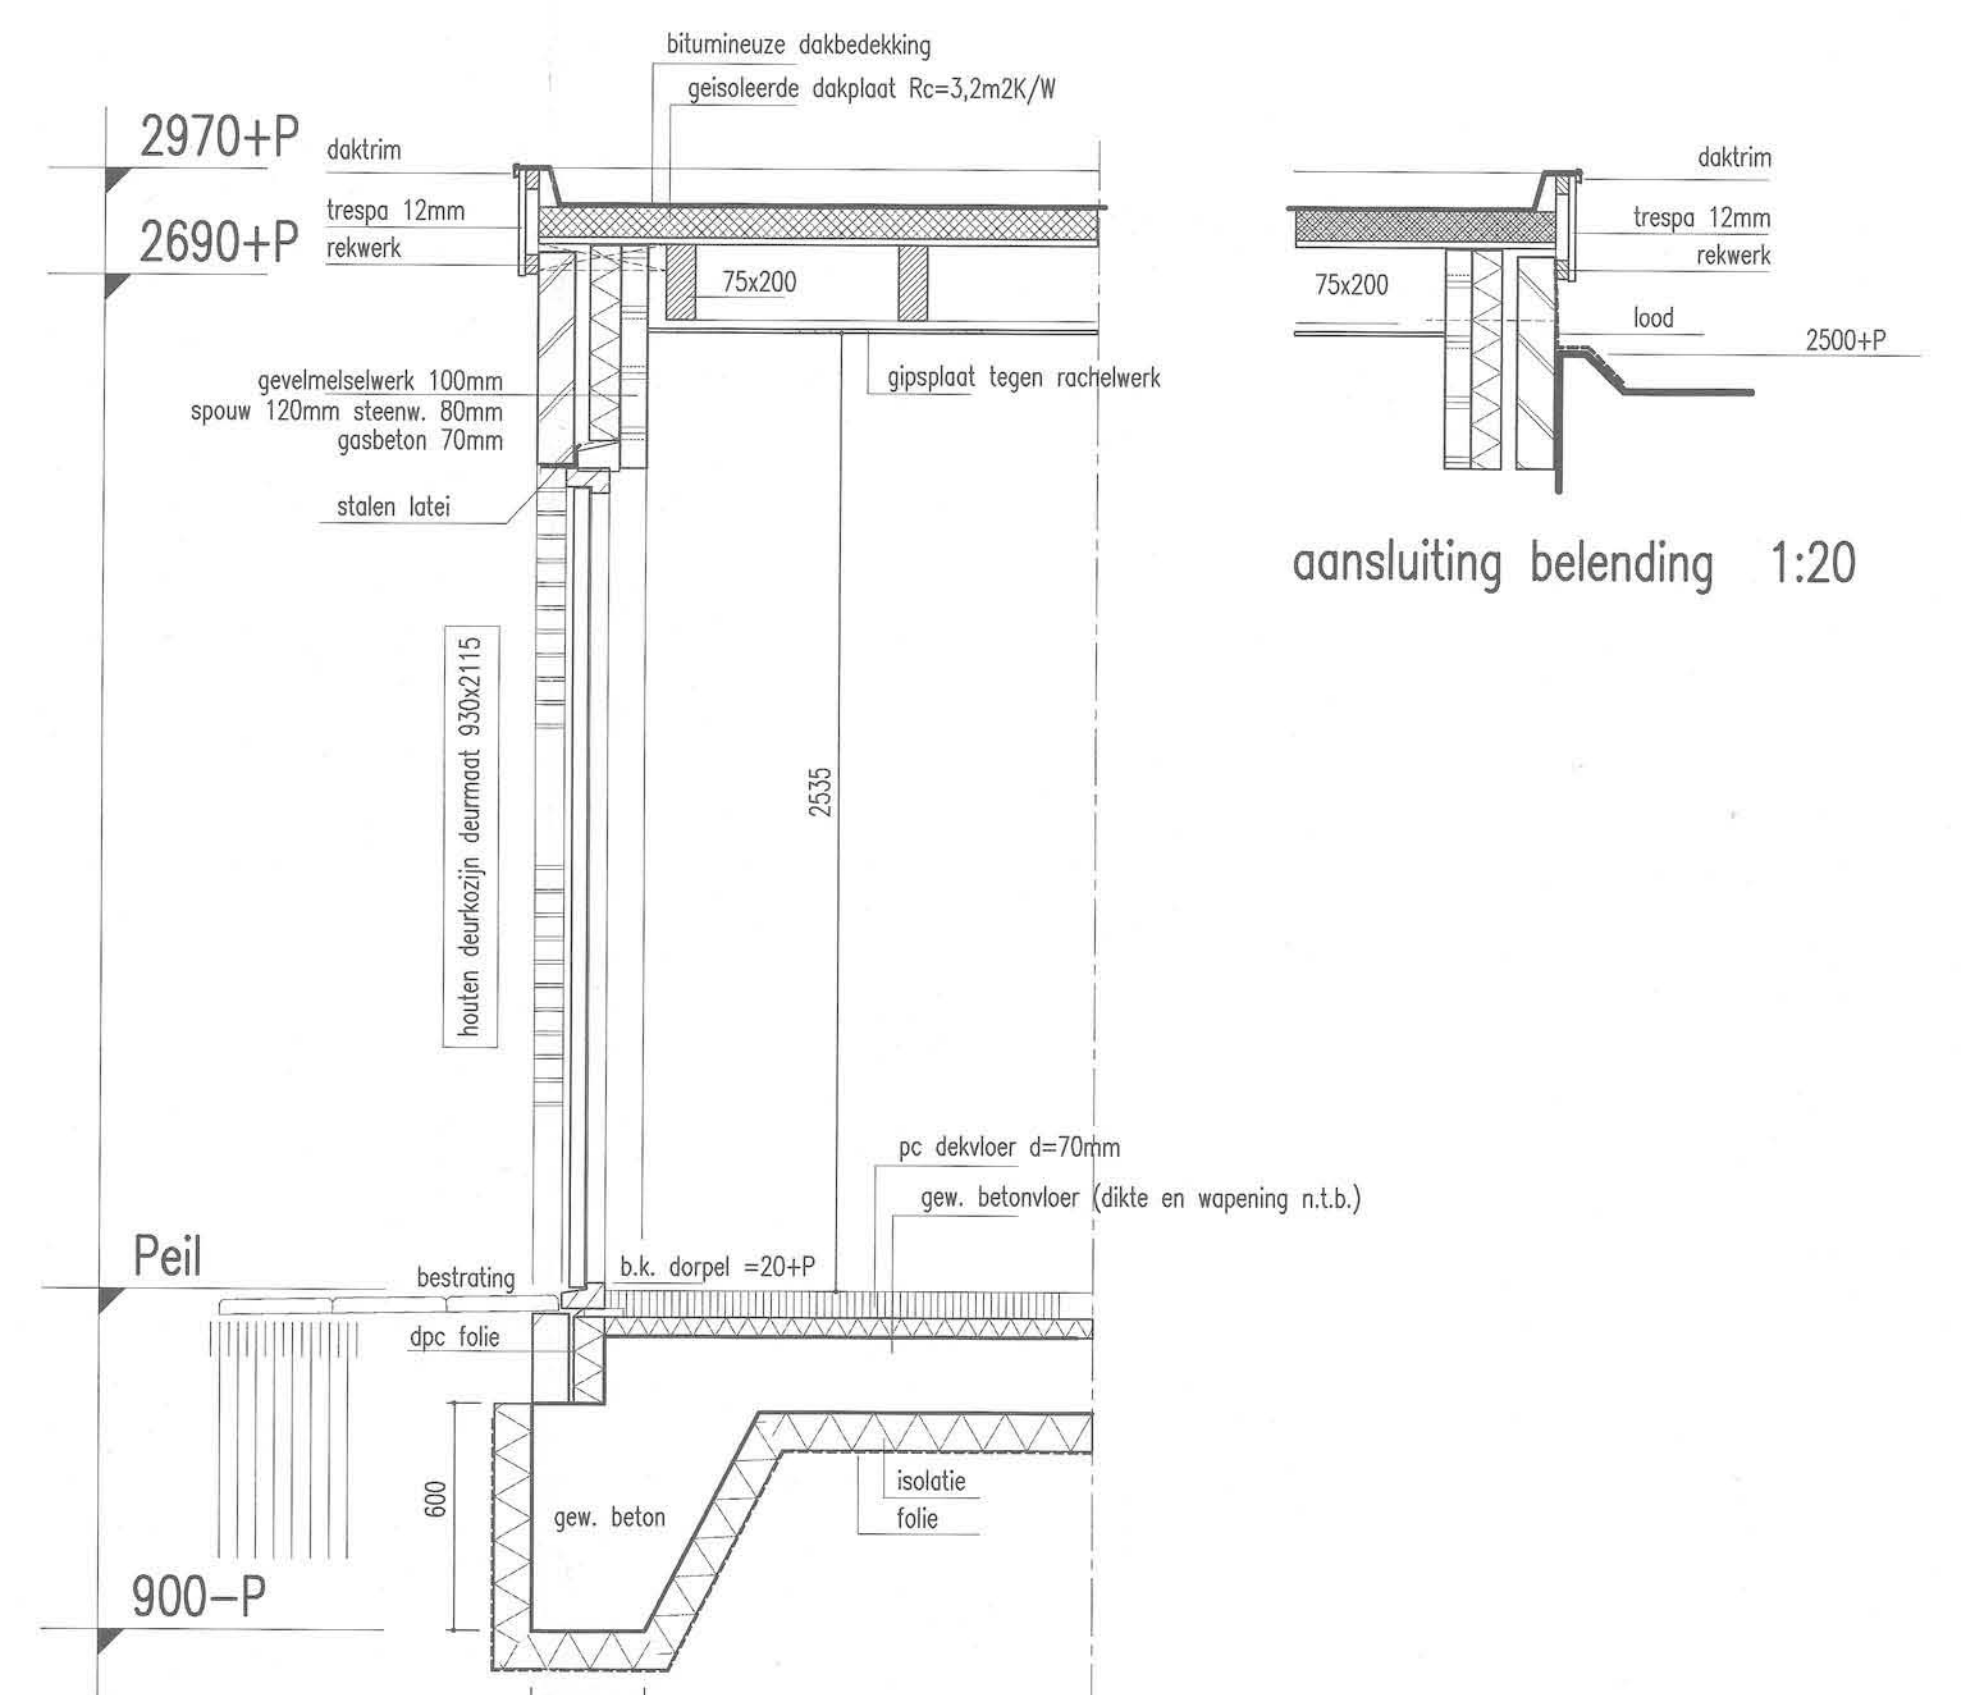

aansluiting belending 1:20

hgtdrsn A 1:20

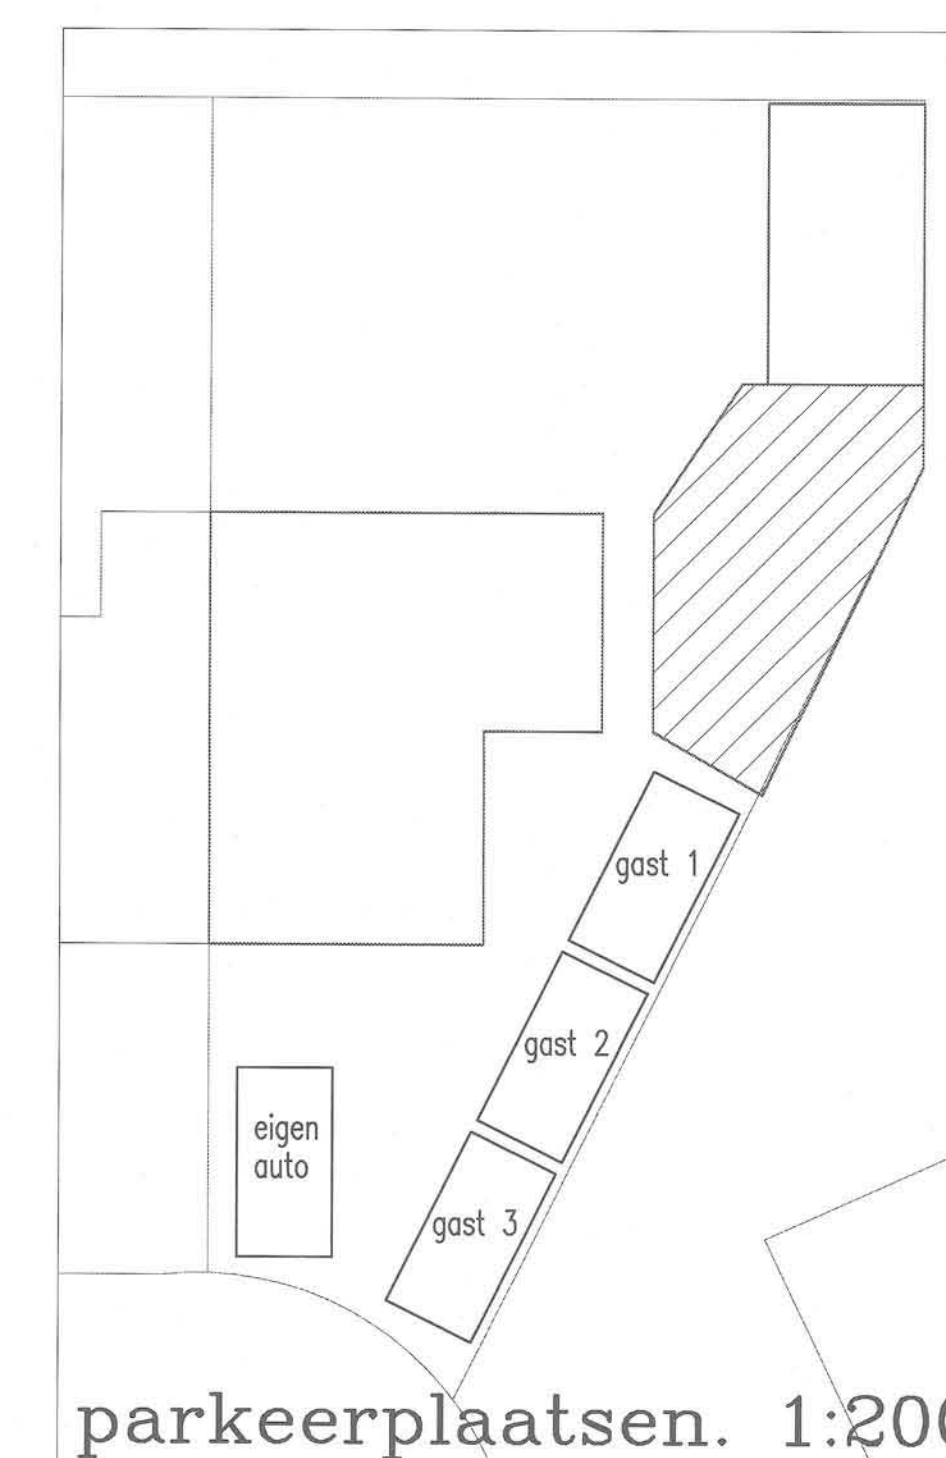


parkeerplaatsen. 1:200

Renvooi algemeen
meterkast:
volgens de model-aansluitvoorwaarden,
NEN 2760, en de voorschriften nutsbedrijven
elektrische installatie:
volgens de model-aansluitvoorwaarden,
NEN 1010, 1041 en de voorschriften nutsbedrijf
gas installatie:
volgens de model-aansluitvoorwaarden,
NEN 1076, 2078, de voorschriften GAVO en de voorschriften nutsbedrijf
drinkwater:
volgens de model-aansluitvoorwaarden,
NEN 1006, algemene voorschriften AWW en de voorschriften nutsbedrijf
riolering:
volgens NEN 3215 en de voorschriften gemeente
ventilatie en verwarming:
volgens NEN 1087, 2757 en 3028
inbraakwerendheid/inbraakveiligheid:
volgens art.20 bouwbesluit, NEN 5087 en NEN 5096, met een weerstandsklasse
voor inbraakwerendheid van minstens 2
gebruiksoppervlakte 44,90 m²
volume 154 m³
oppervlakte bestaande woning 121,9 m²
oppervlakte garage 23 m²

UIT ↓ permanent verlichte afduiding uitgang
● rookmelder
■ poederkasser

materialen en kleuren
gevelmetselwerk als bestaande woning
houten kozijnen met schildwerk in kleuren van bestaande woning
bestanden van trespas in rood in begane vloer
bluineuze dakbedekking met leiding

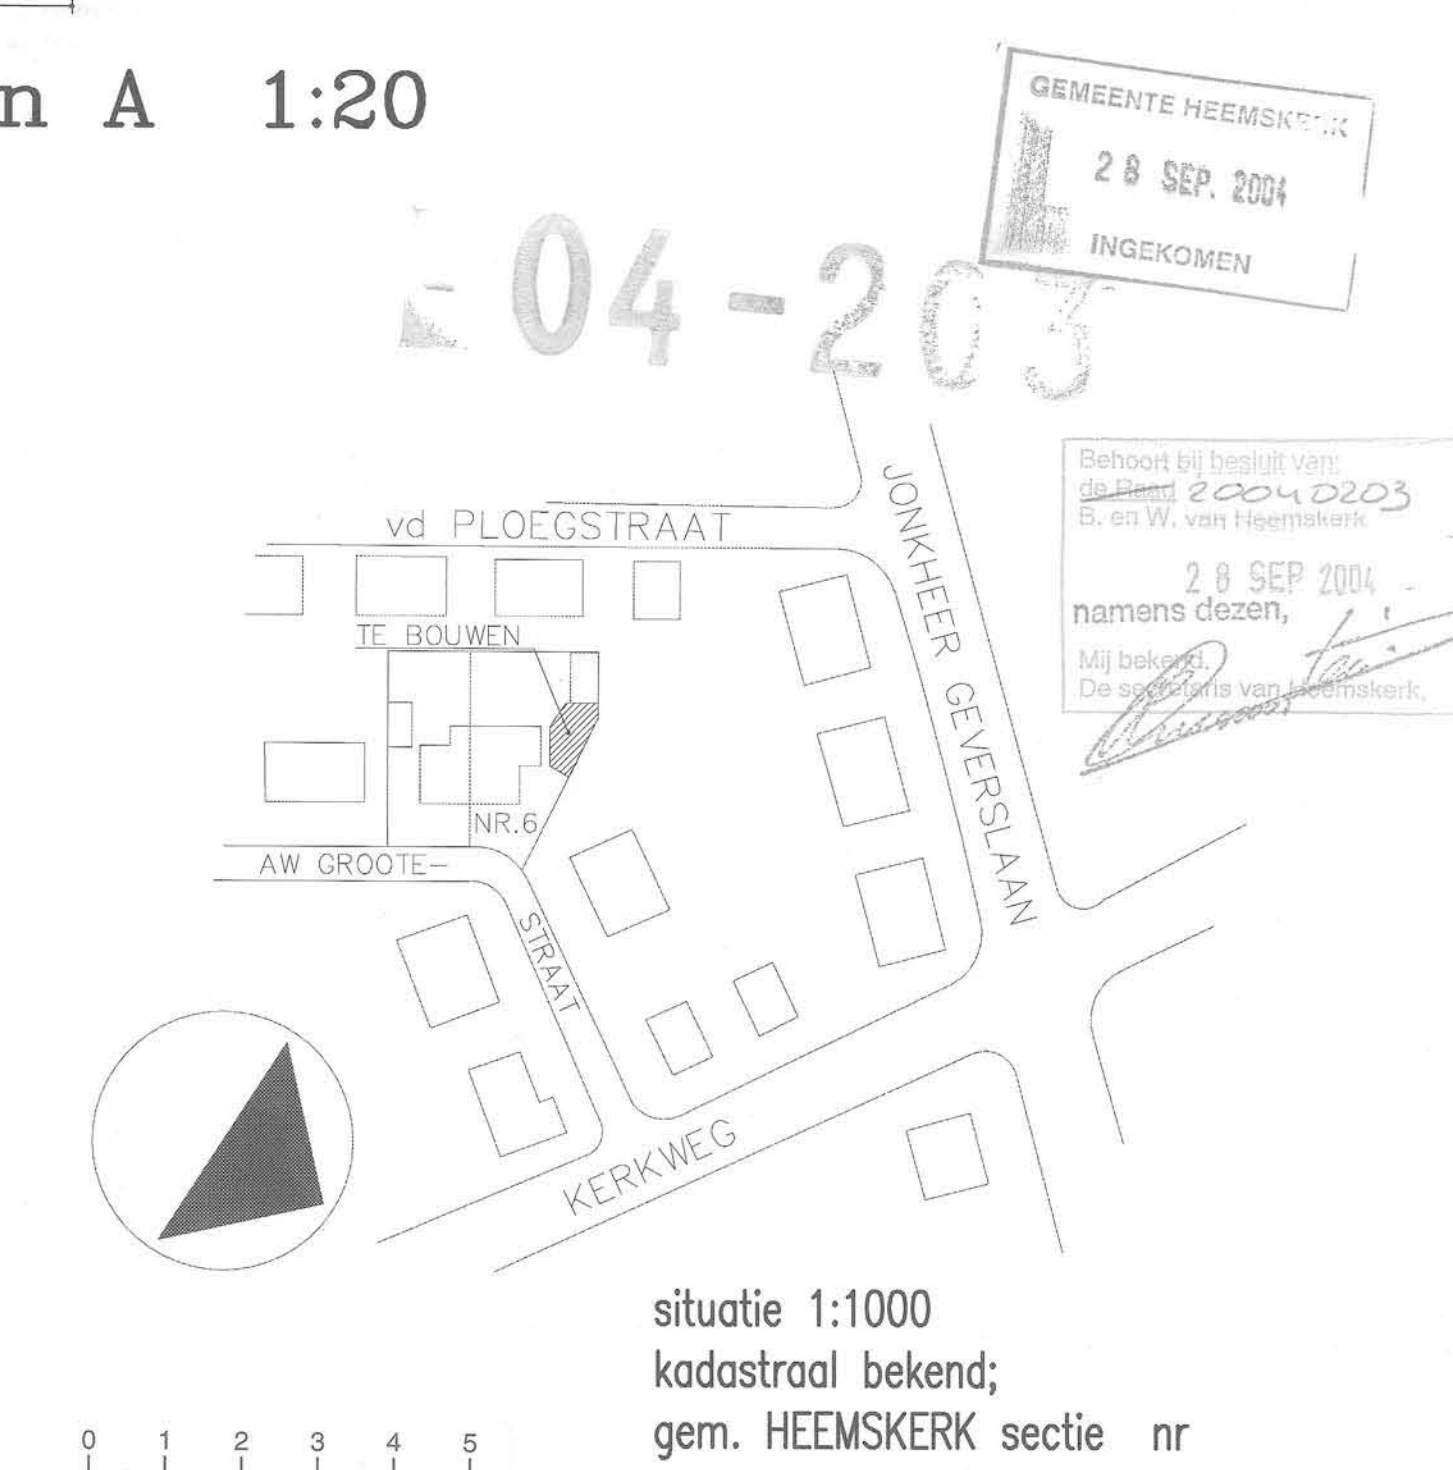

situatie 1:1000
kadastraal bekend;
gem. HEEMSKERK sectie nr

project	: aanbouwen van een lesruimte A W Grootestraat 6 1964 JH HEEMSKERK
onderwerp	: bestektekening
opdr.gaver	: Fam. van Lishout A W Grootestraat 6 Heemskerk
datum	: 10-03-2004 gew. 27-09-2004
getekend	: ghz
schaal	: 1:100 / 1:50 / 1:20
timmerwerf	: 85 heemskerk postbus 53 1960ab heemskerk tel. 0251-252194 fax 0251-256922
werk	: 200401b1
blad	: BH01-v04