


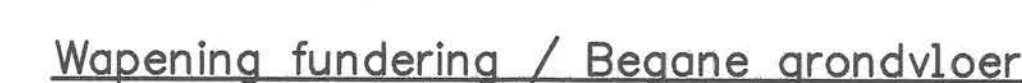

Lateien:
latei a: stalen gevellatei volgens opgave leverancier.
latei b: zelfdragende betonlatei volgens opgave leverancier.



Renvooi staalconstructie


- staalkwaliteit profielstaal : S 235 JRG
- staalkwaliteit kokers : S 355 JRG
- boutkwaliteiten : 8.8
- lassen: a min : 5 mm.
- schotten en lijfplaten : t min= 10 mm.
- kopplaten : t min= 12 mm.
- voetplaten : t min= 12 mm.

Staalconstructie 60 minuten brandwerend bekleden

Stalen buispielen.							
Kubusdruksterkte	:	25 N/mm ²					
Betonkwaliteit	:	FeB500					
Paalwapening	:	volgens opgave leverancier					
Steklengte	:	300mm					
B.k. vloer t.o.v. maaiveld	:	0.10 m – maaiveld					
type	diameter [mm]	oortm. [mm]	afstorthoogte m – bk. vl.	paallengte [mm]	max. belasting [kN]		aantal [stuk]
sochoch	voetpaal				Pd	Prep	
⊕	168	190	6.50	230	ca. 6000	80	65

[illegible]

Maatvoering en bestaande constructie in het werk controleren.
Indien afwijkingen worden geconstateerd ten opzichte van
de constructietekening dient contact opgenomen te worden met
de constructeur.

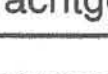Project : Verbouw woning aan de Abbenven 67 te Heermskerk	
Opdrachtgever : Dhr. M. van Lieshout te Heermskerk	
Onderwerp : Constructieoverzicht	Projectleider : Ron de Popte
	Getekend : Ron de Popte
	Datum : 04-05-2007
	Gewijzigd : a
	b
	c
	d
Status : ter controle	Fase : Uitvoering
 VP constructeurs BV Westerwerf 42 Postbus 69 1910 AB Uitgeest tel : 0251 317660 fax : 0251 318146 e-mail : vponconstructeurs@planet.nl	Schaal: 1:50, 1:20
	Projectnummer : 04-00717
	Tekeningnummer : 01