



Baannummer: 20060340
 B. en W. van Meester
 namens Jozen,
 Milieu- en
 De... van Meester.


GEMEENTE...
 17 OCT 2006
 ...

BOUWAANVRAAG DAKKAPEL VOORZIJD

C.P.A. MOLENAAR
A. JACOBSSTRAAT 104
1963 CN HEEMSKERK

Tel. 0251-243445


00-340

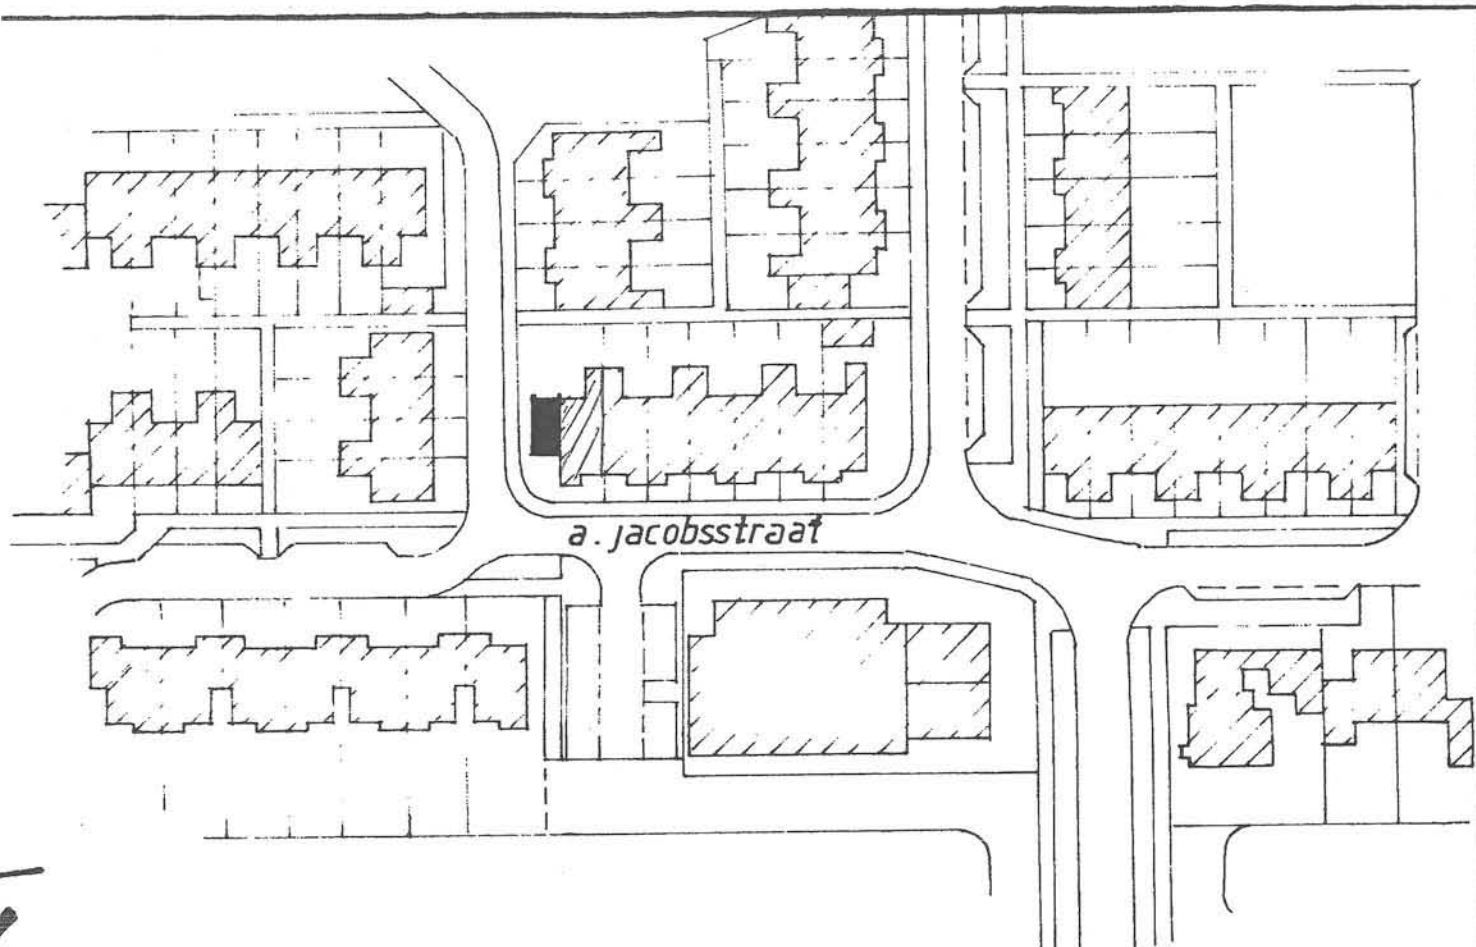


situatie, schaal 1:1000 gemeente heemskerk, kad.bek.sectie B no. 1888

VOORGEVEL NIEUW


KUNSTOF BOEI DEEL RAL 900
KUNSTOF ZIJWANG RAL 900
KUNSTOF KOZIJN RAL 9001
KUNSTOF DRAAIENDE
DELEN. RAL 6009

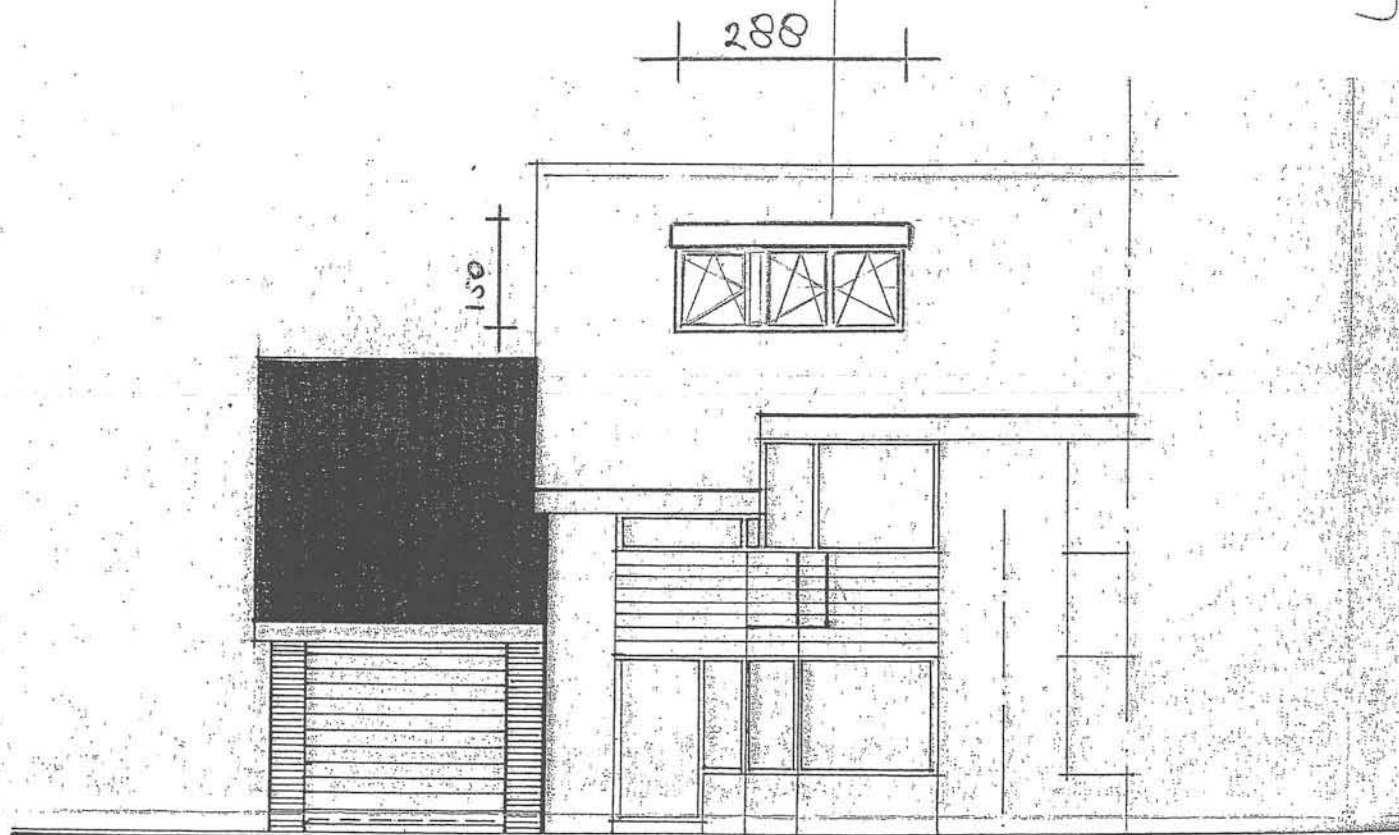


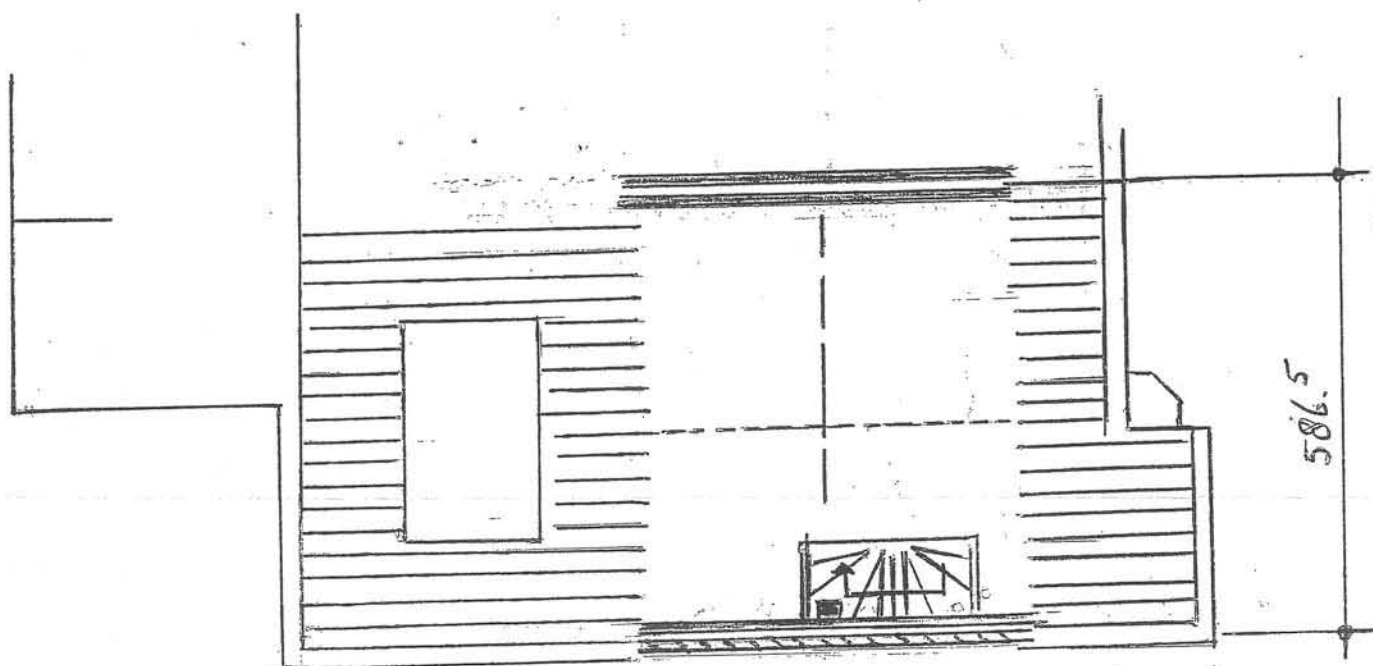


586.5

Zolder bestaand

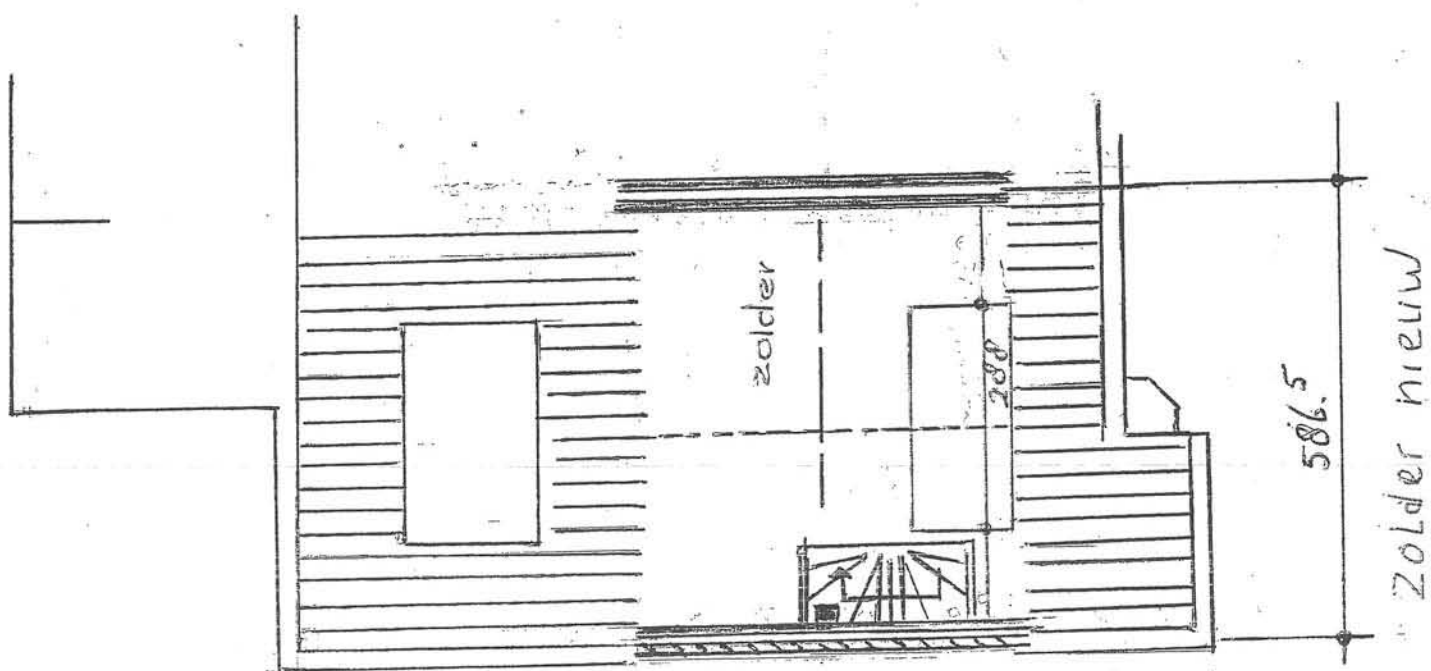

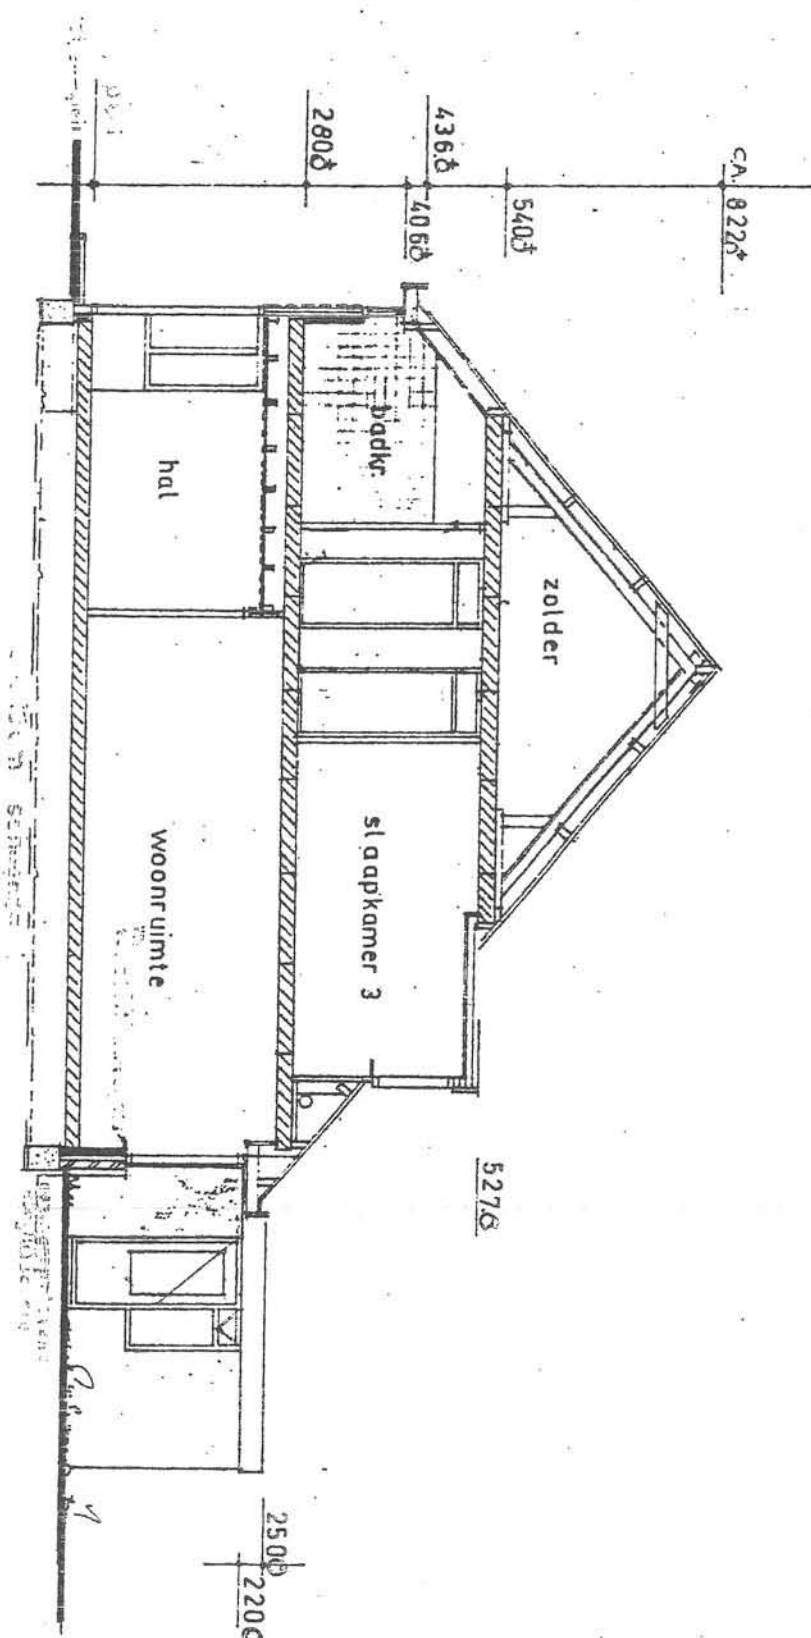

doorsnede bestand

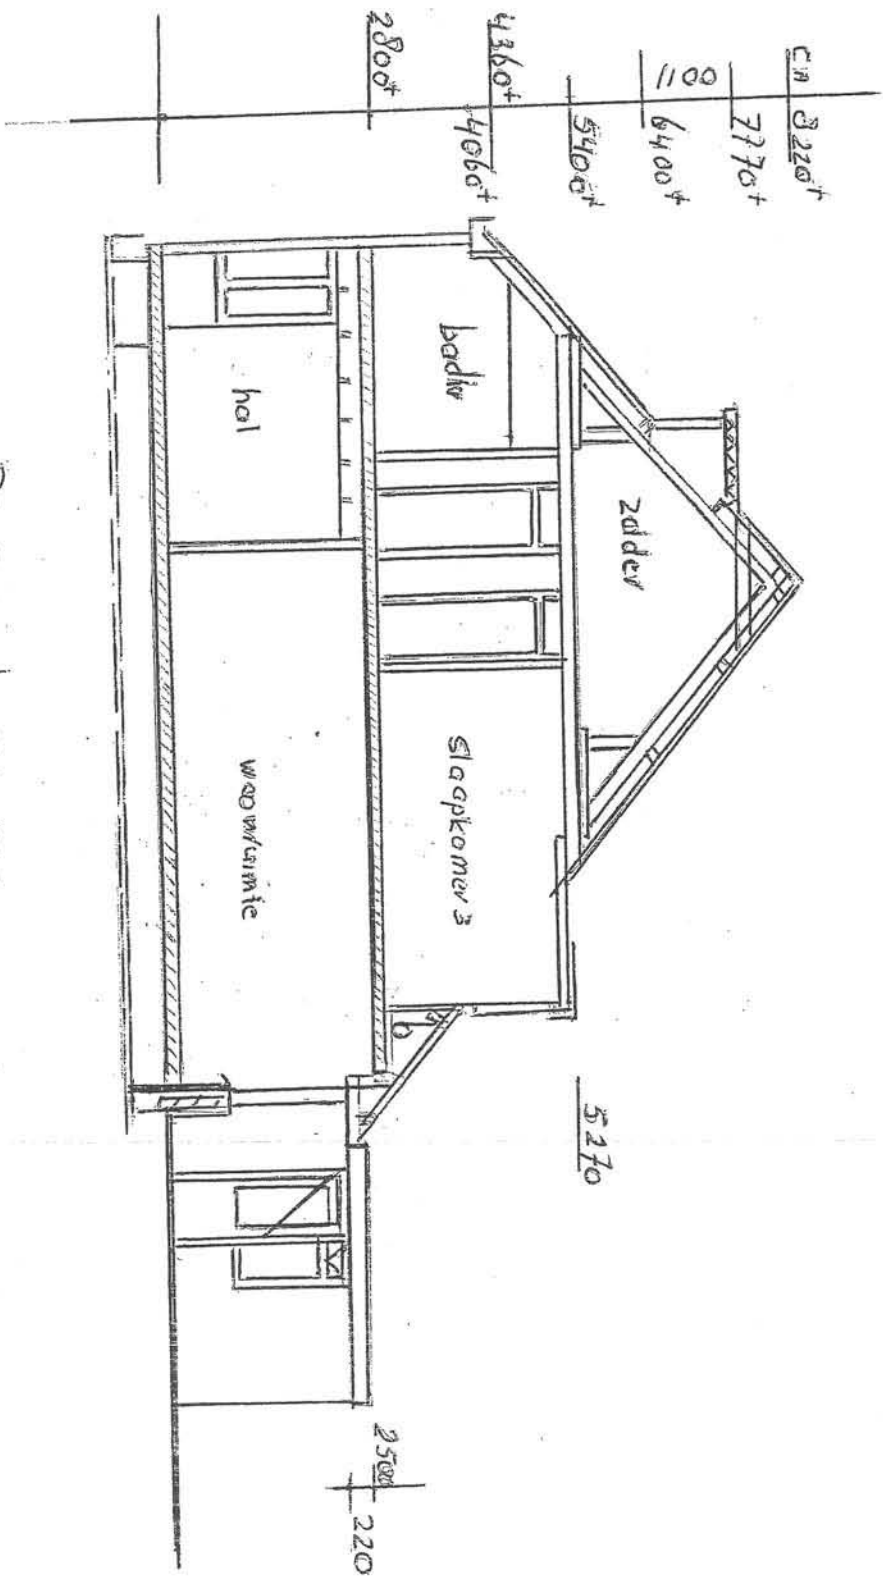

Doorsnede nieuw

