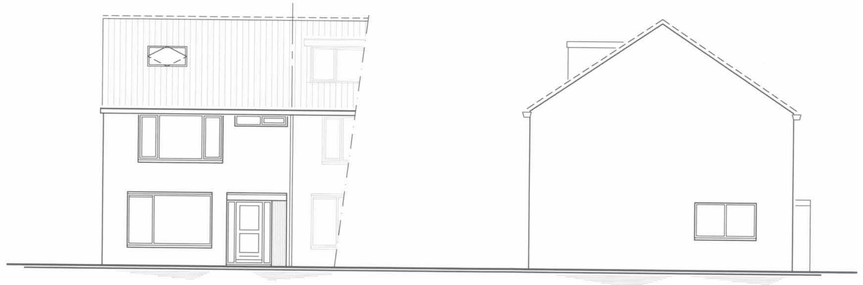

VOORGEVEL
– b e s t a a n d –

ZIJGEVEL
– b e s t a a n d –

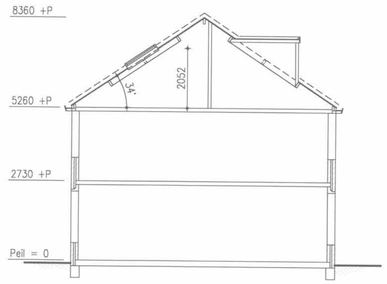

DOORSNEDE A–A

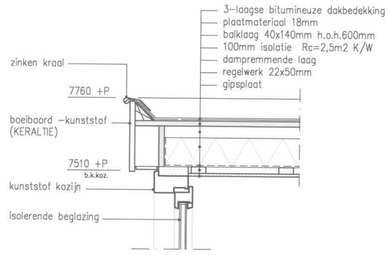

DETAIL 2
schaal 1:10

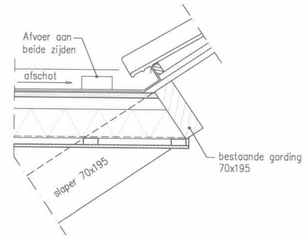

DETAIL 3
schaal 1:10

VOORGEVEL
– n i e u w –

ZIJGEVEL
– n i e u w –

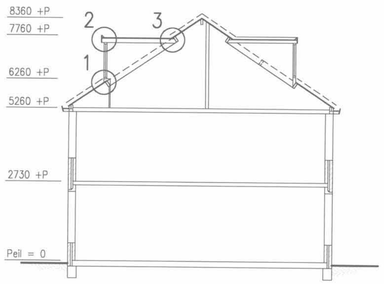

DOORSNEDE B–B

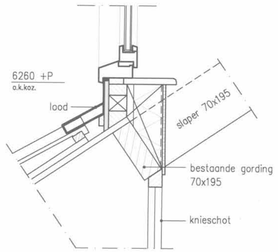

DETAIL 1
schaal 1:10

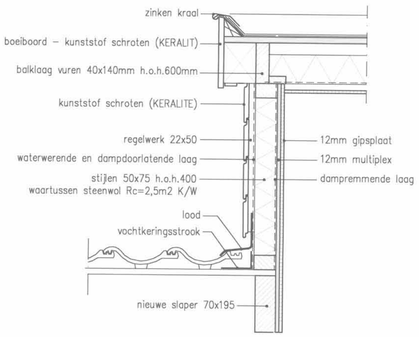

DETAIL 4
schaal 1:10

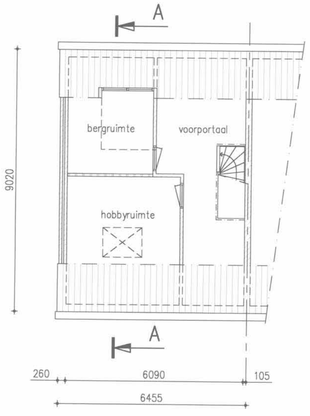

ZOLDERVERDIEPING
– b e s t a a n d –

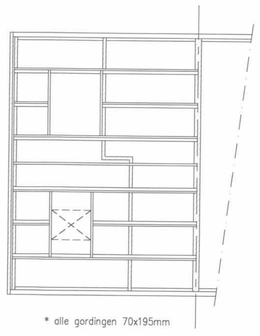

KAPLAN
– b e s t a a n d –

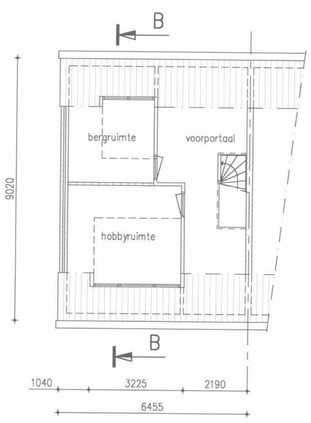

ZOLDERVERDIEPING
– n i e u w –

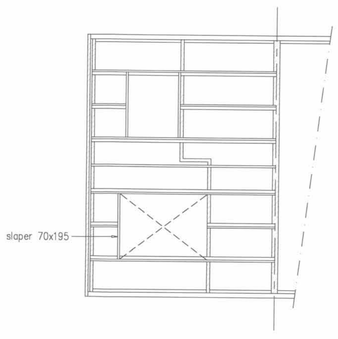

KAPLAN
– n i e u w –

0 1 2 3 4 5

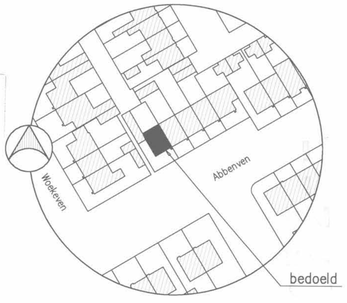

GEMEENTE HEEMSKERK
17 MRT 2009
INGEKOMEN

MATERIALENSTAAT:

kozijnen kunststof	kleur: ivoor RAL 9001
draaiende delen kunststof	kleur: ivoor RAL 9001
zijwangen KERALITE	kleur: ivoor RAL 9001
boeideel KERALITE	kleur: ivoor RAL 9001
glas isolatieglas	
3–laagse bitumineuze dakbedekking	

OPMERKINGEN:
Alle maatvoering in het werk te controleren
Alle maatvoering is weergegeven in mm

Behoort bij besluit van B en W van Heemskerk d.d.
25 MRT 2009
namens dezen,
Mij bekend.
De secretaris van Heemskerk,

0 2 4 6 8 10m

Situatie
schaal: 1:1000
gemeente: Heemskerk
sectie: B
nummer: 786

UITGIFTE	DATUM	OMSCHRIJVING WIJZIGING

Tekenbureau Ab Half

Ab Half
Merwedestraat 36
1946TP Beverwijk
tel (0251) 246733
fax (0251) 246733
mobiel 06 307 745 54

OPDRACHTGEVER	FAM. WESTENBERGER ABBENVEN 73 TE HEEMSKERK	GET. AHA	DAT. 16–03–09
		GEC.	DAT.
PROJECT	DAKKAPEL OP VOORDAKVLAK ABBENVEN 73 TE HEEMSKERK	GEZ.	DAT.
		FILE .DWG	TEK.NR. E1914–01
ONDERDEEL	BOUWAANVRAAG	FORM. A1 AFM.	
		SCH.ORIG. 1:100	REVISIE :