


-  bestaande boom
-  nieuw plantvak
-  inzamelcontainers tbv plastic afval
-  invalide oprit
-  blinde geleidelijn
-  fietsnietjes
-  zitbank
-  blauwe parkeerzone (2 uur)
-  Invalideparkeerplaats
-  lichtmast

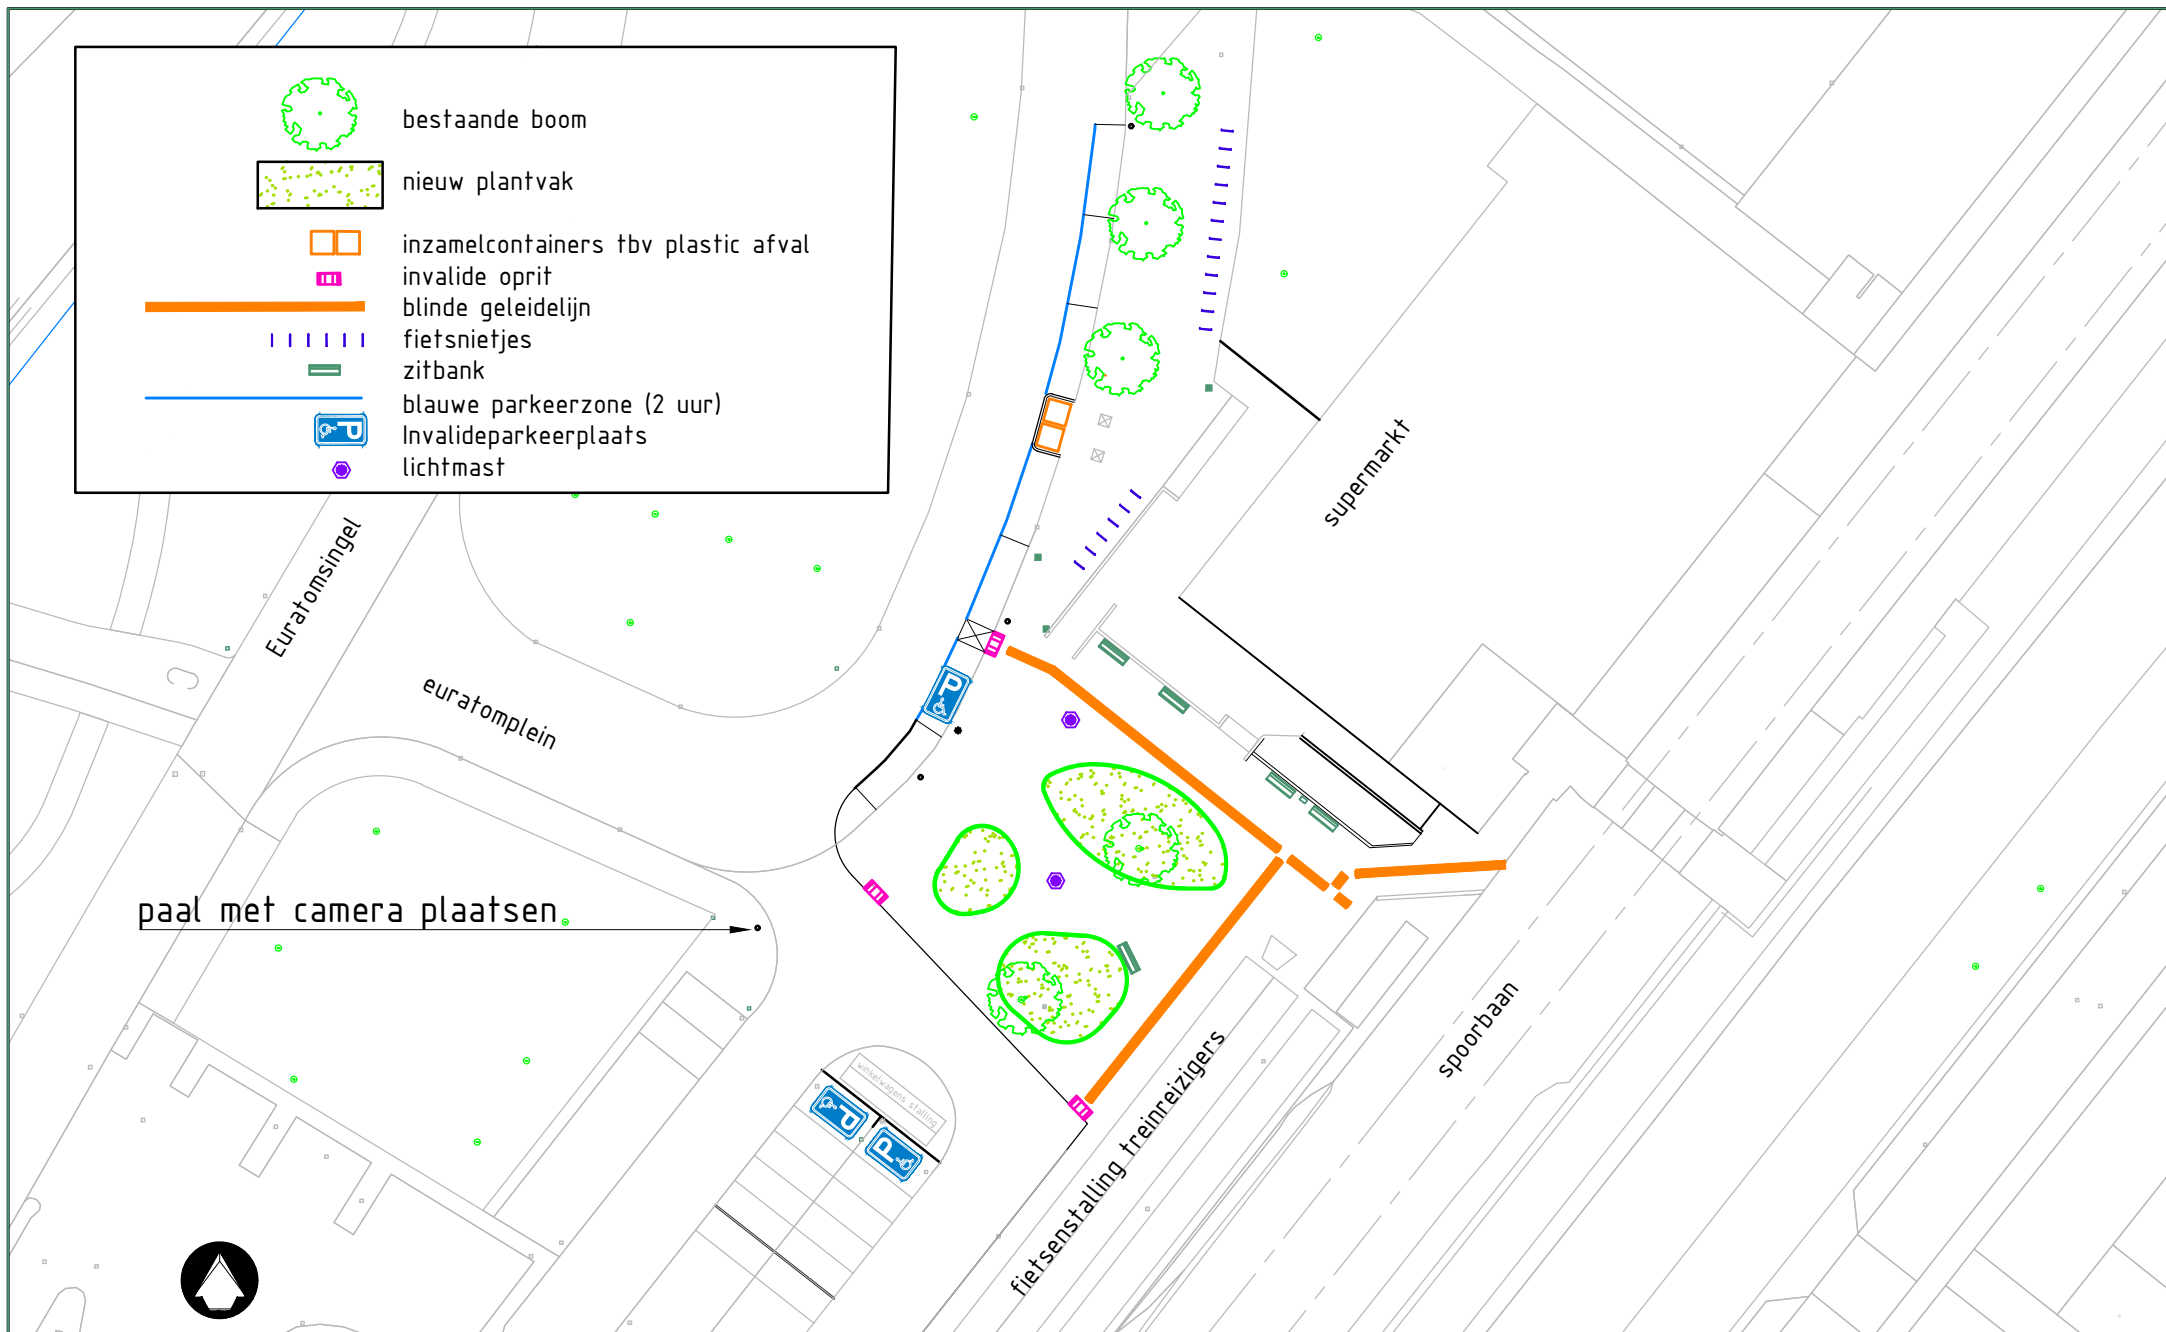

voorstel herinrichting stationsplein

datum 21-11-2022

Schaal 1:500

Joinnummer: D/2022/493504