



Toevoegen van waterbergend vermogen



Voorstel 1 - 2x een asverspronging



Voorstel 2 - Plateau's




Voorstel 3 - 1x asverspronging met plateau's




Herinrichting De Zevenhoeven


bestaande principedoorsnede De Zevenhoeven

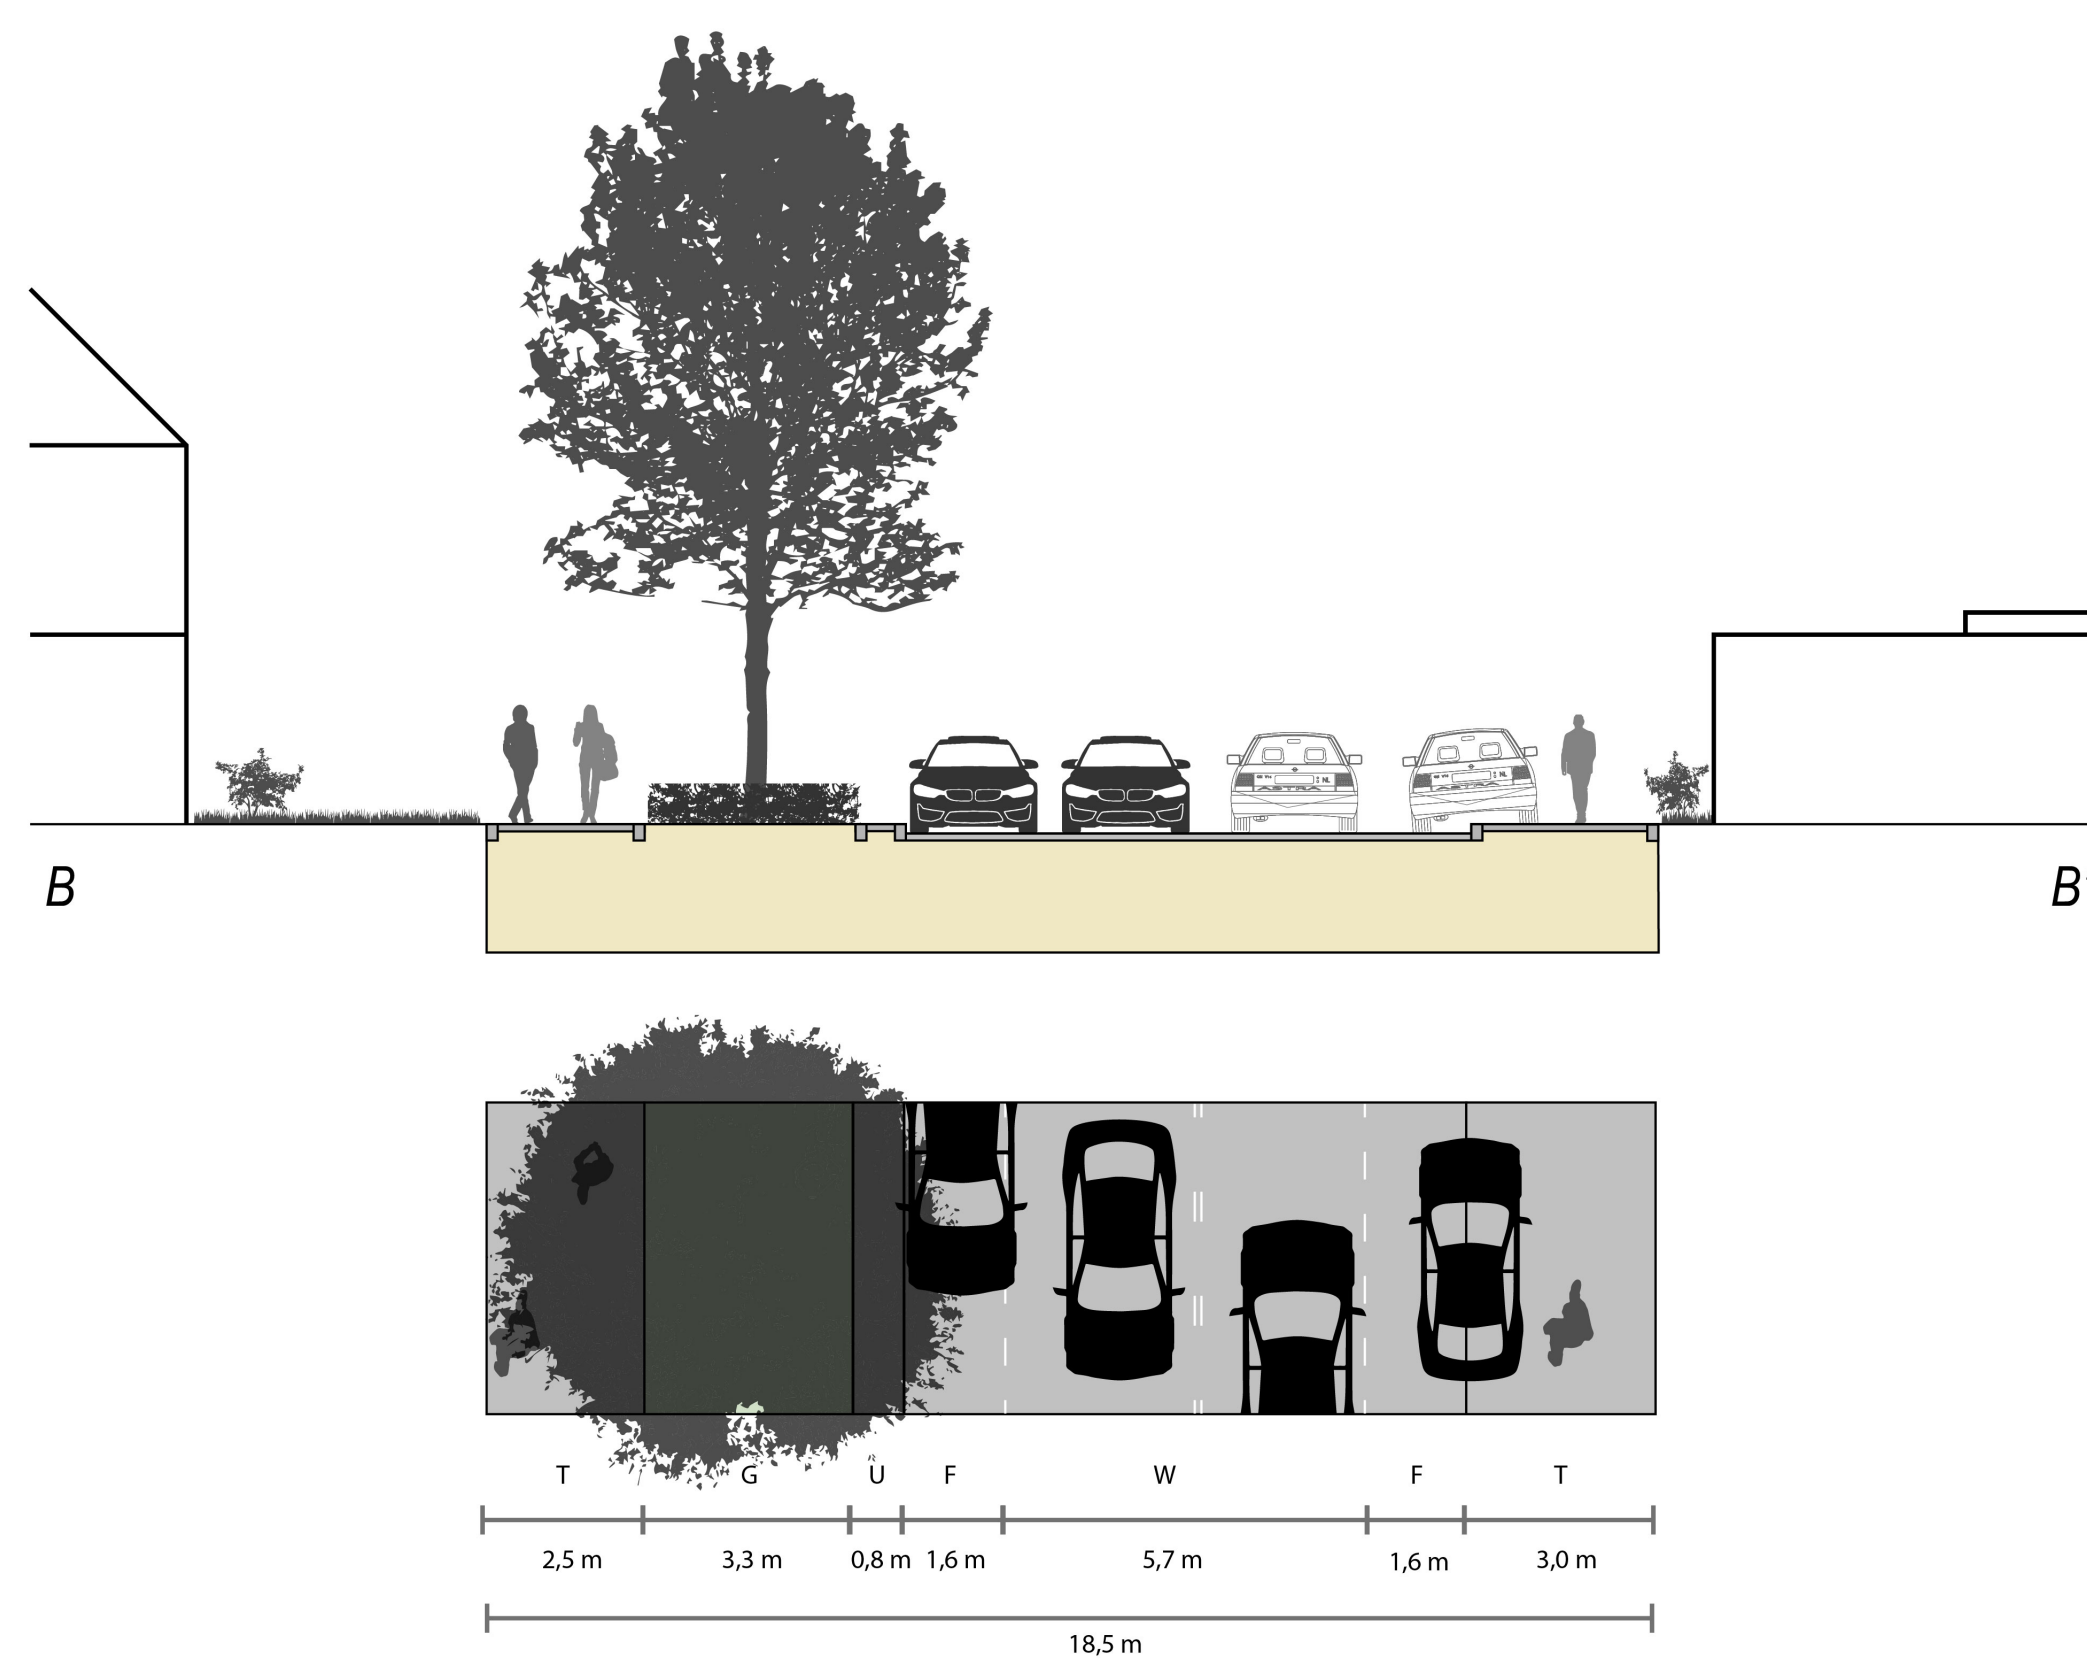



voorstel principedoorsnede De Zevenhoeven

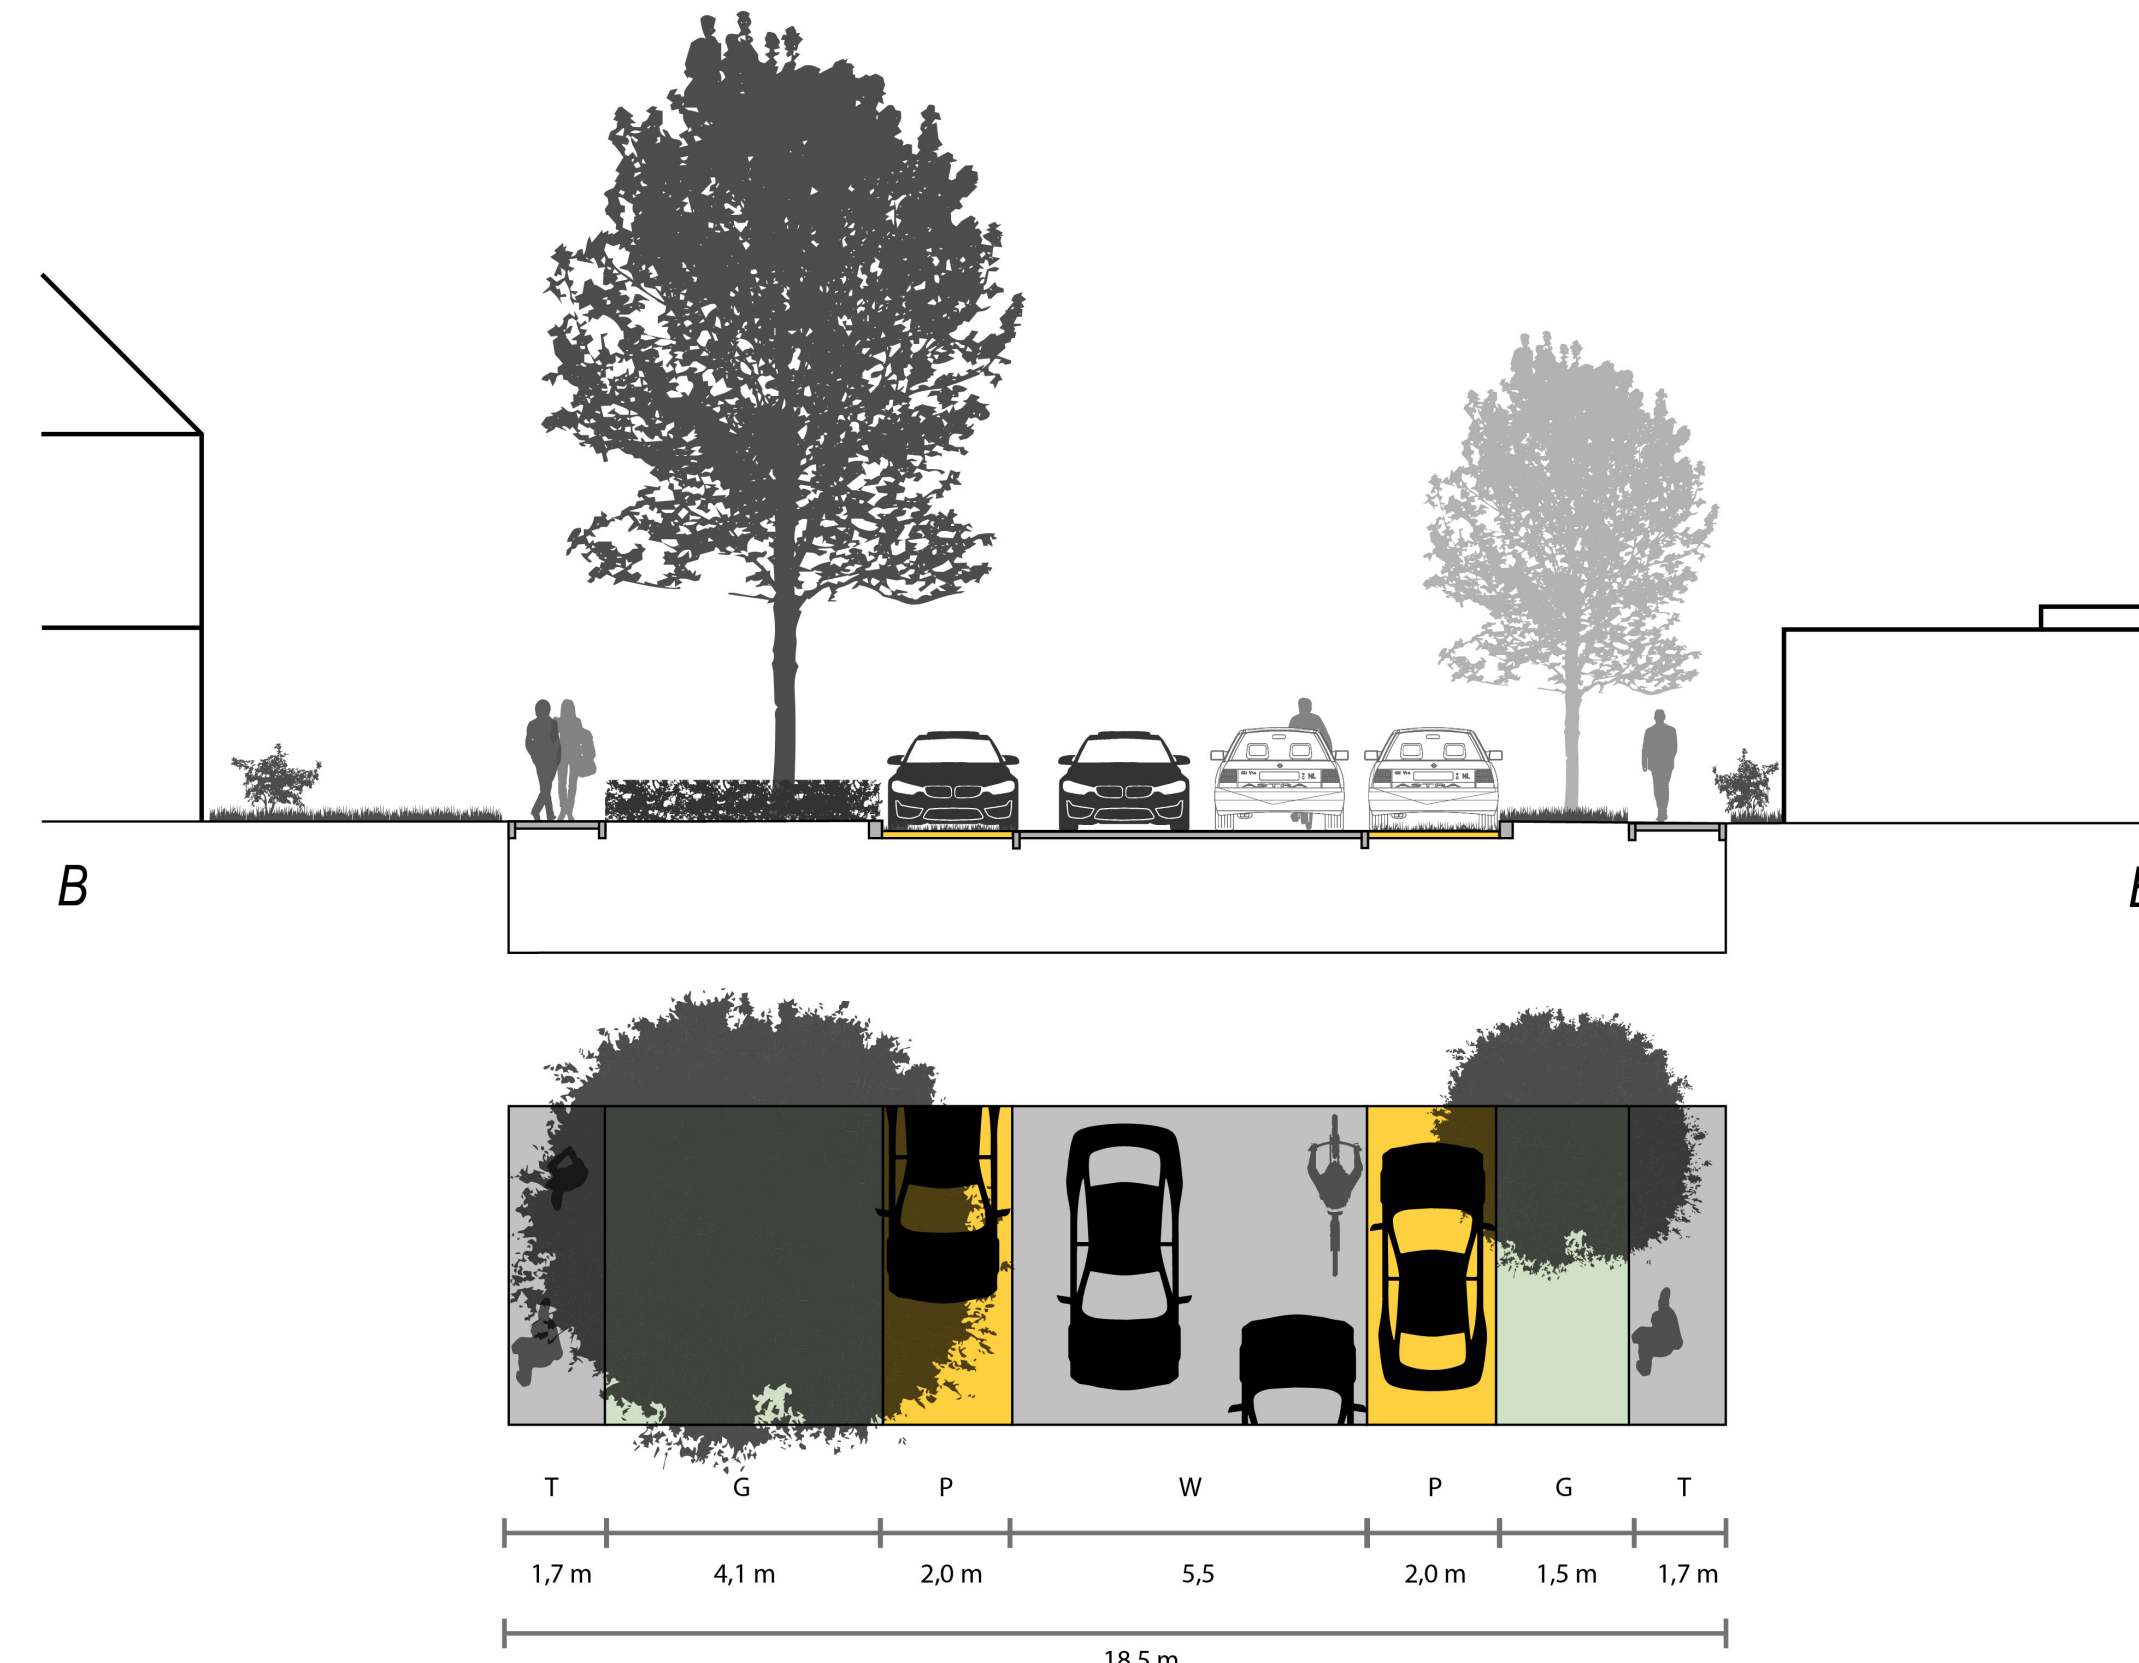

bestaande principedoorsnede Abbenven

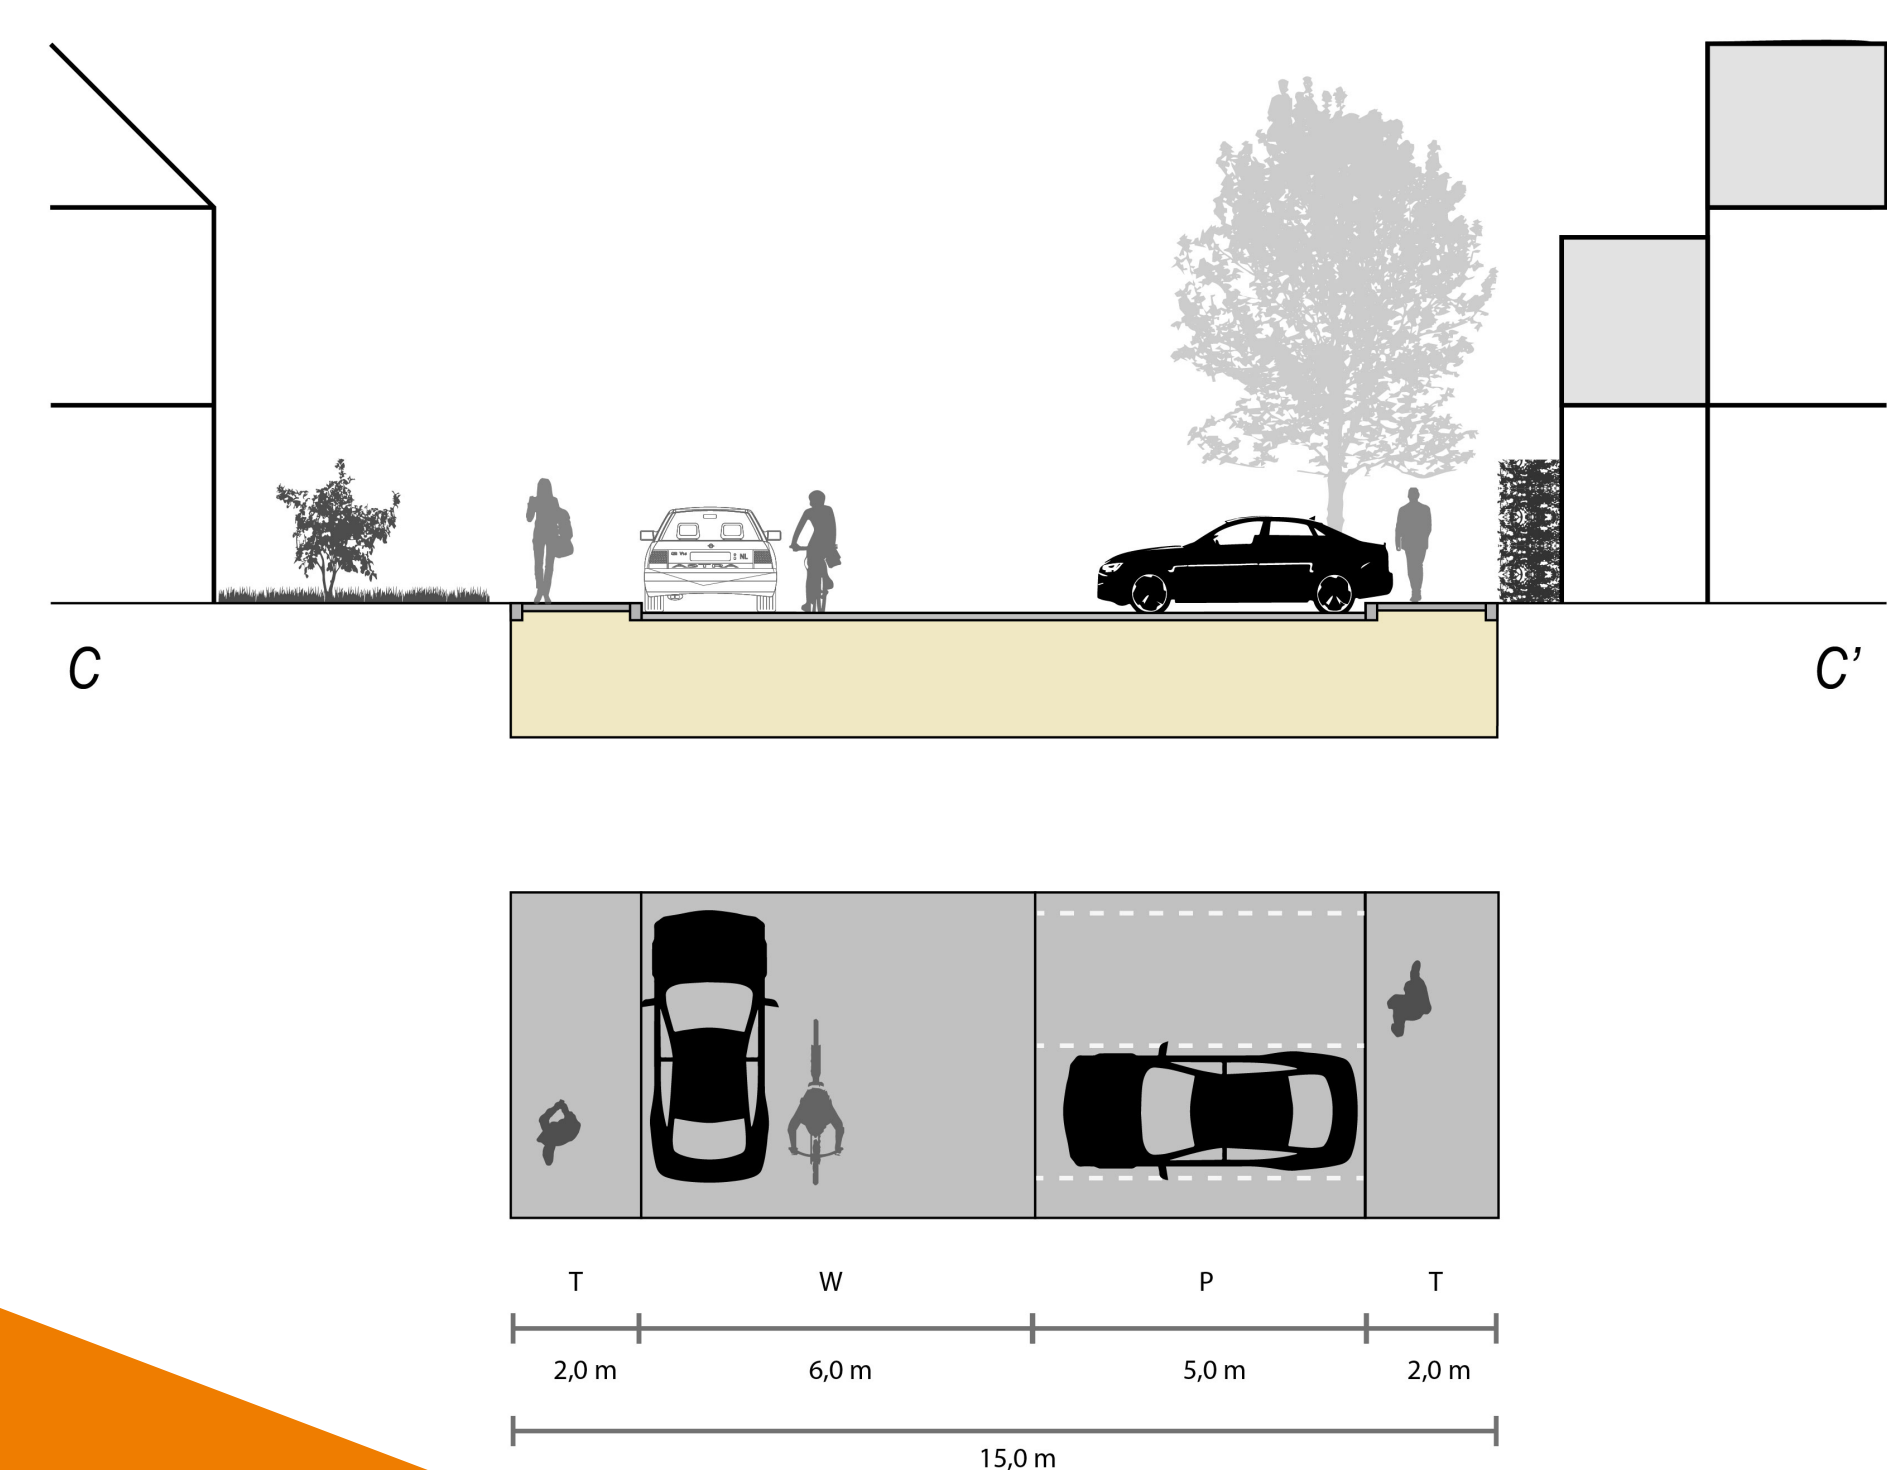

voorstel principedoorsnede Abbenven

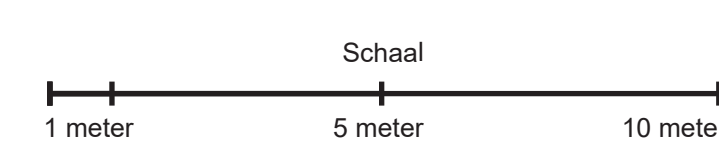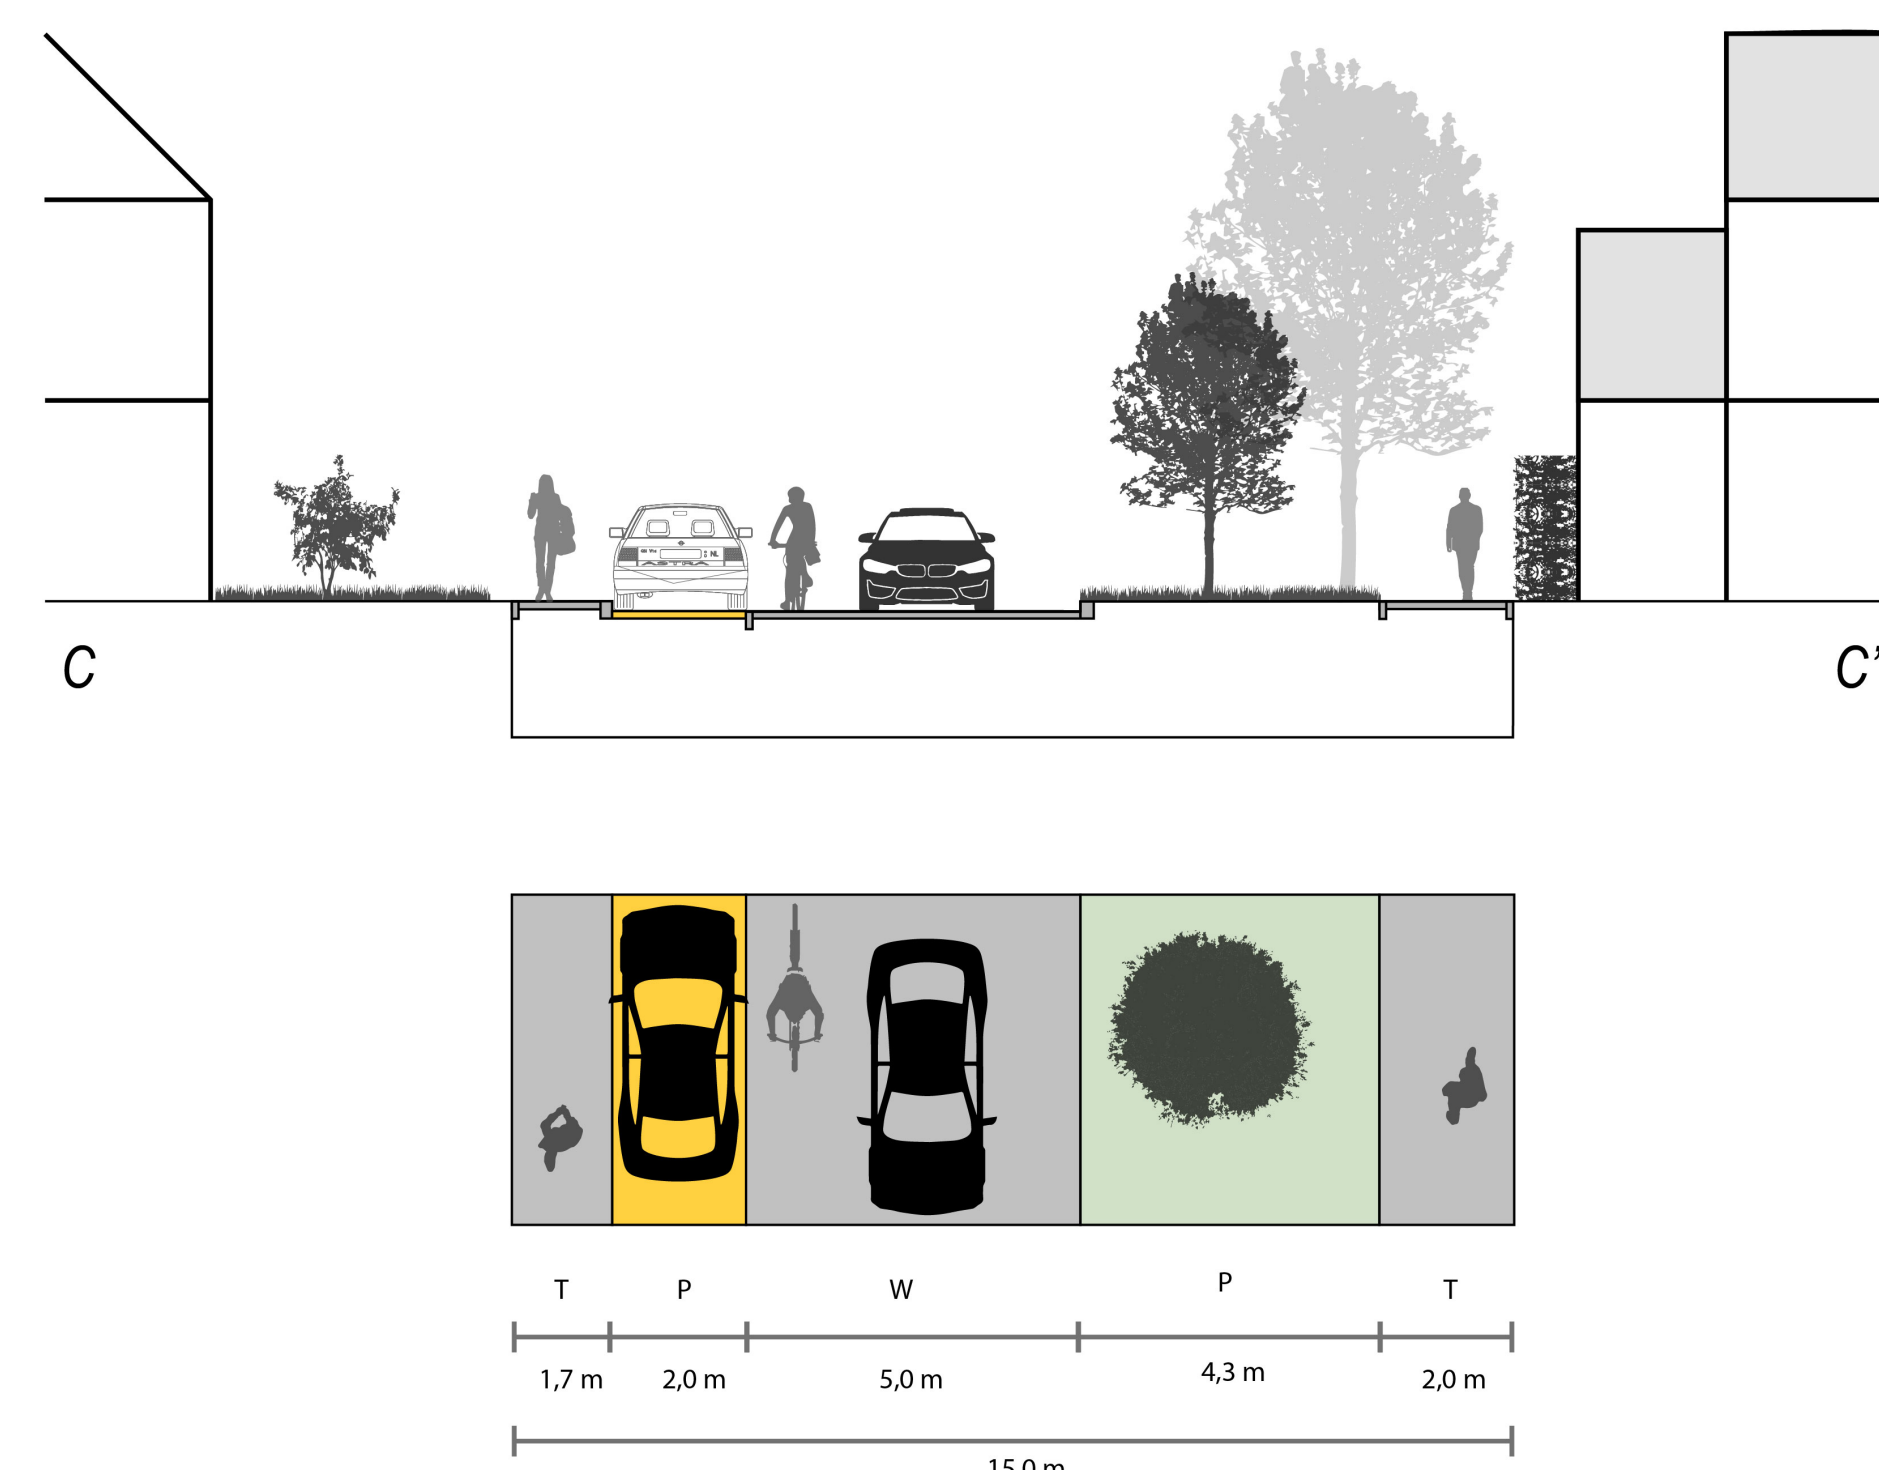



Toevoegen van waterbergend vermogen



Voorstel 1 - 2x een asverspronging



Voorstel 2 - Plateau's




Voorstel 3 - 1x asverspronging met plateau's




Herinrichting De Zevenhoeven


bestaande principeddoorsnede De Zevenhoeven

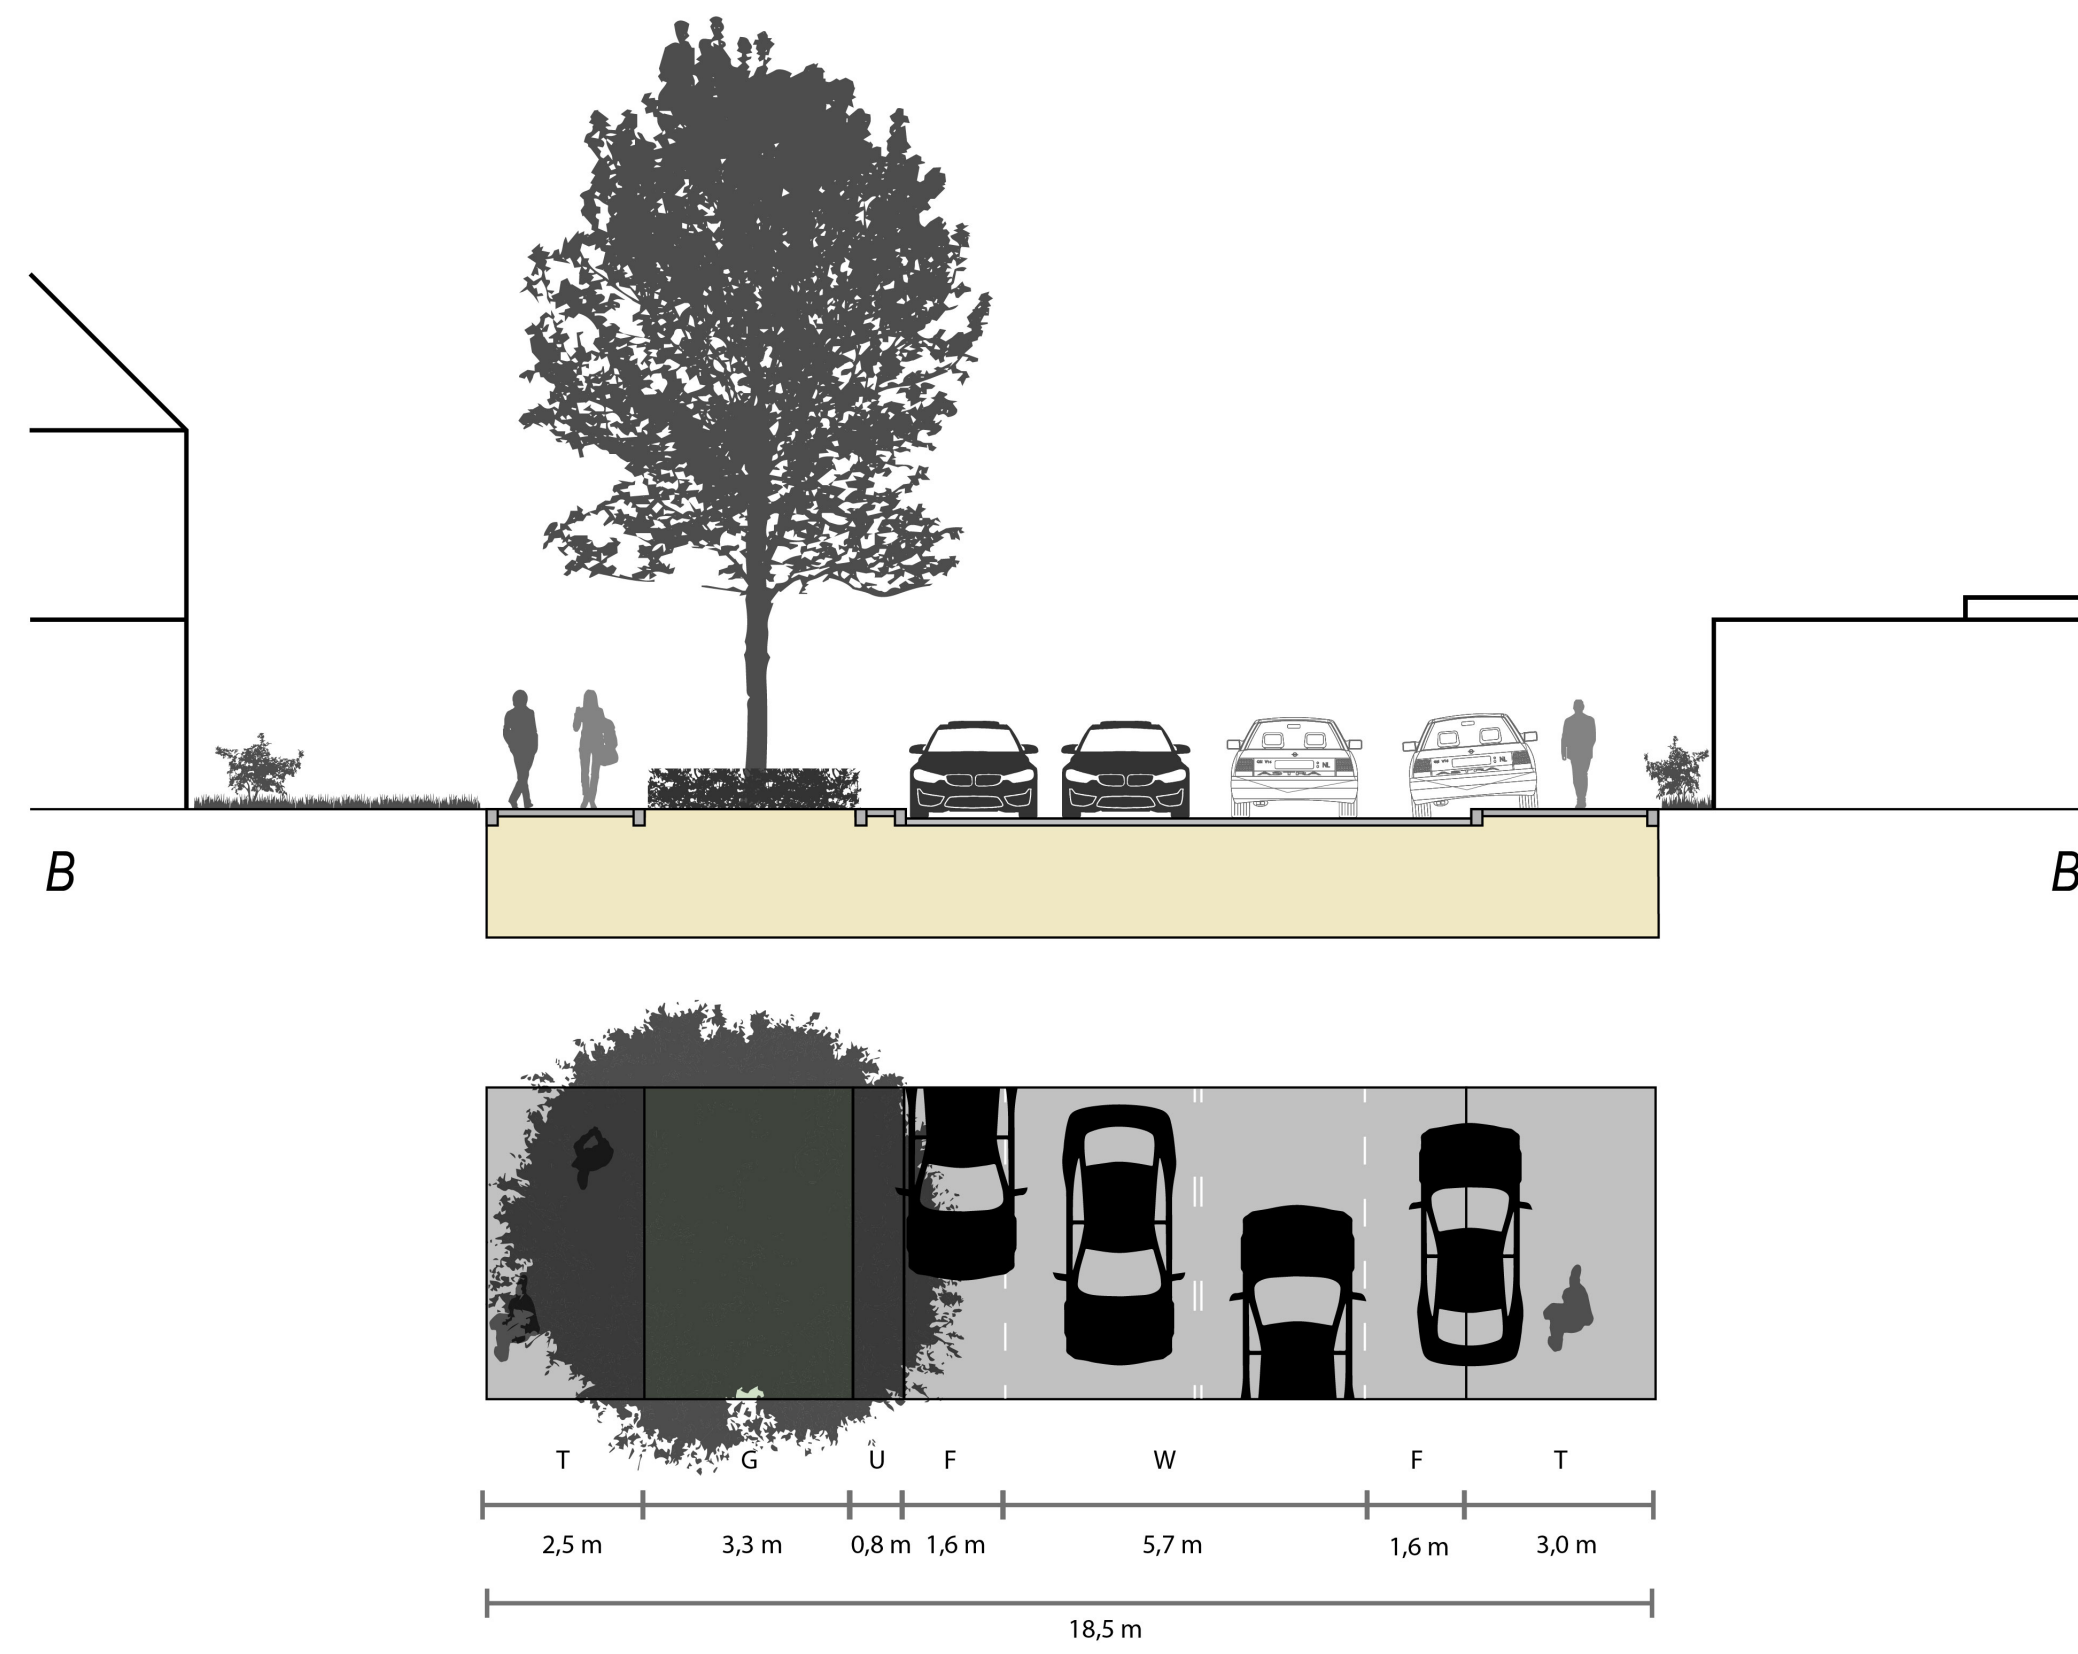

voorstel principeddoorsnede De Zevenhoeven

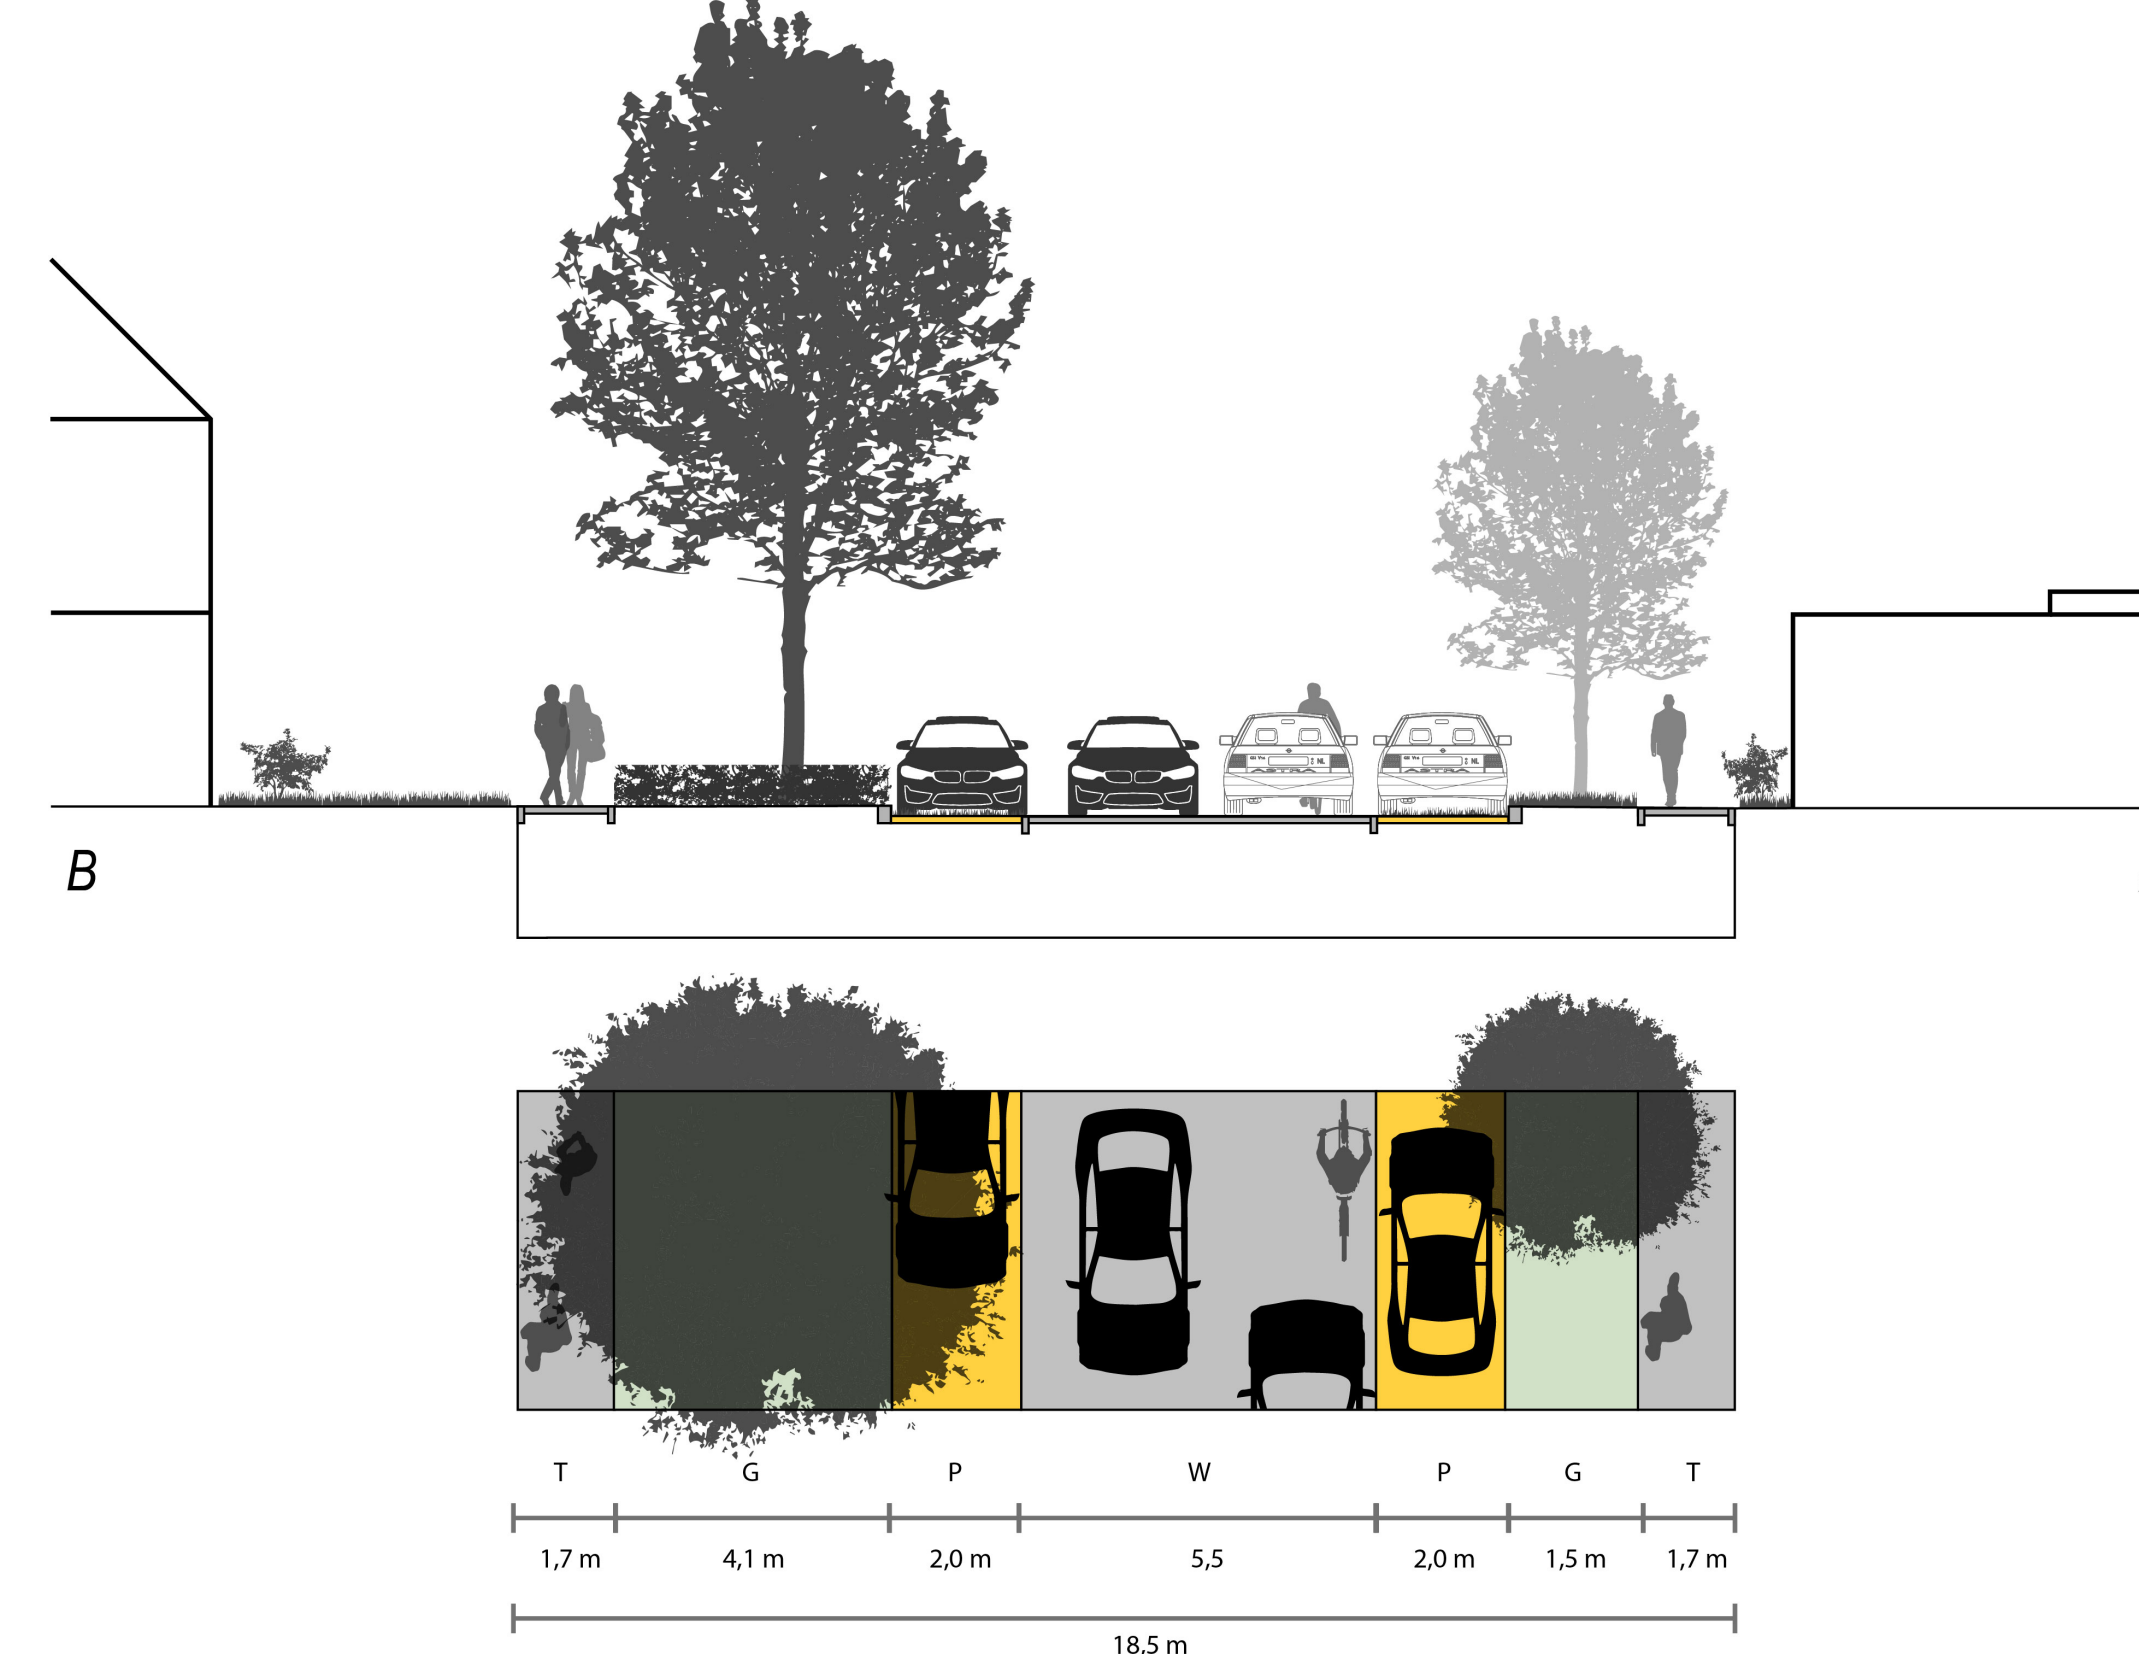

bestaande principeddoorsnede Abbenven

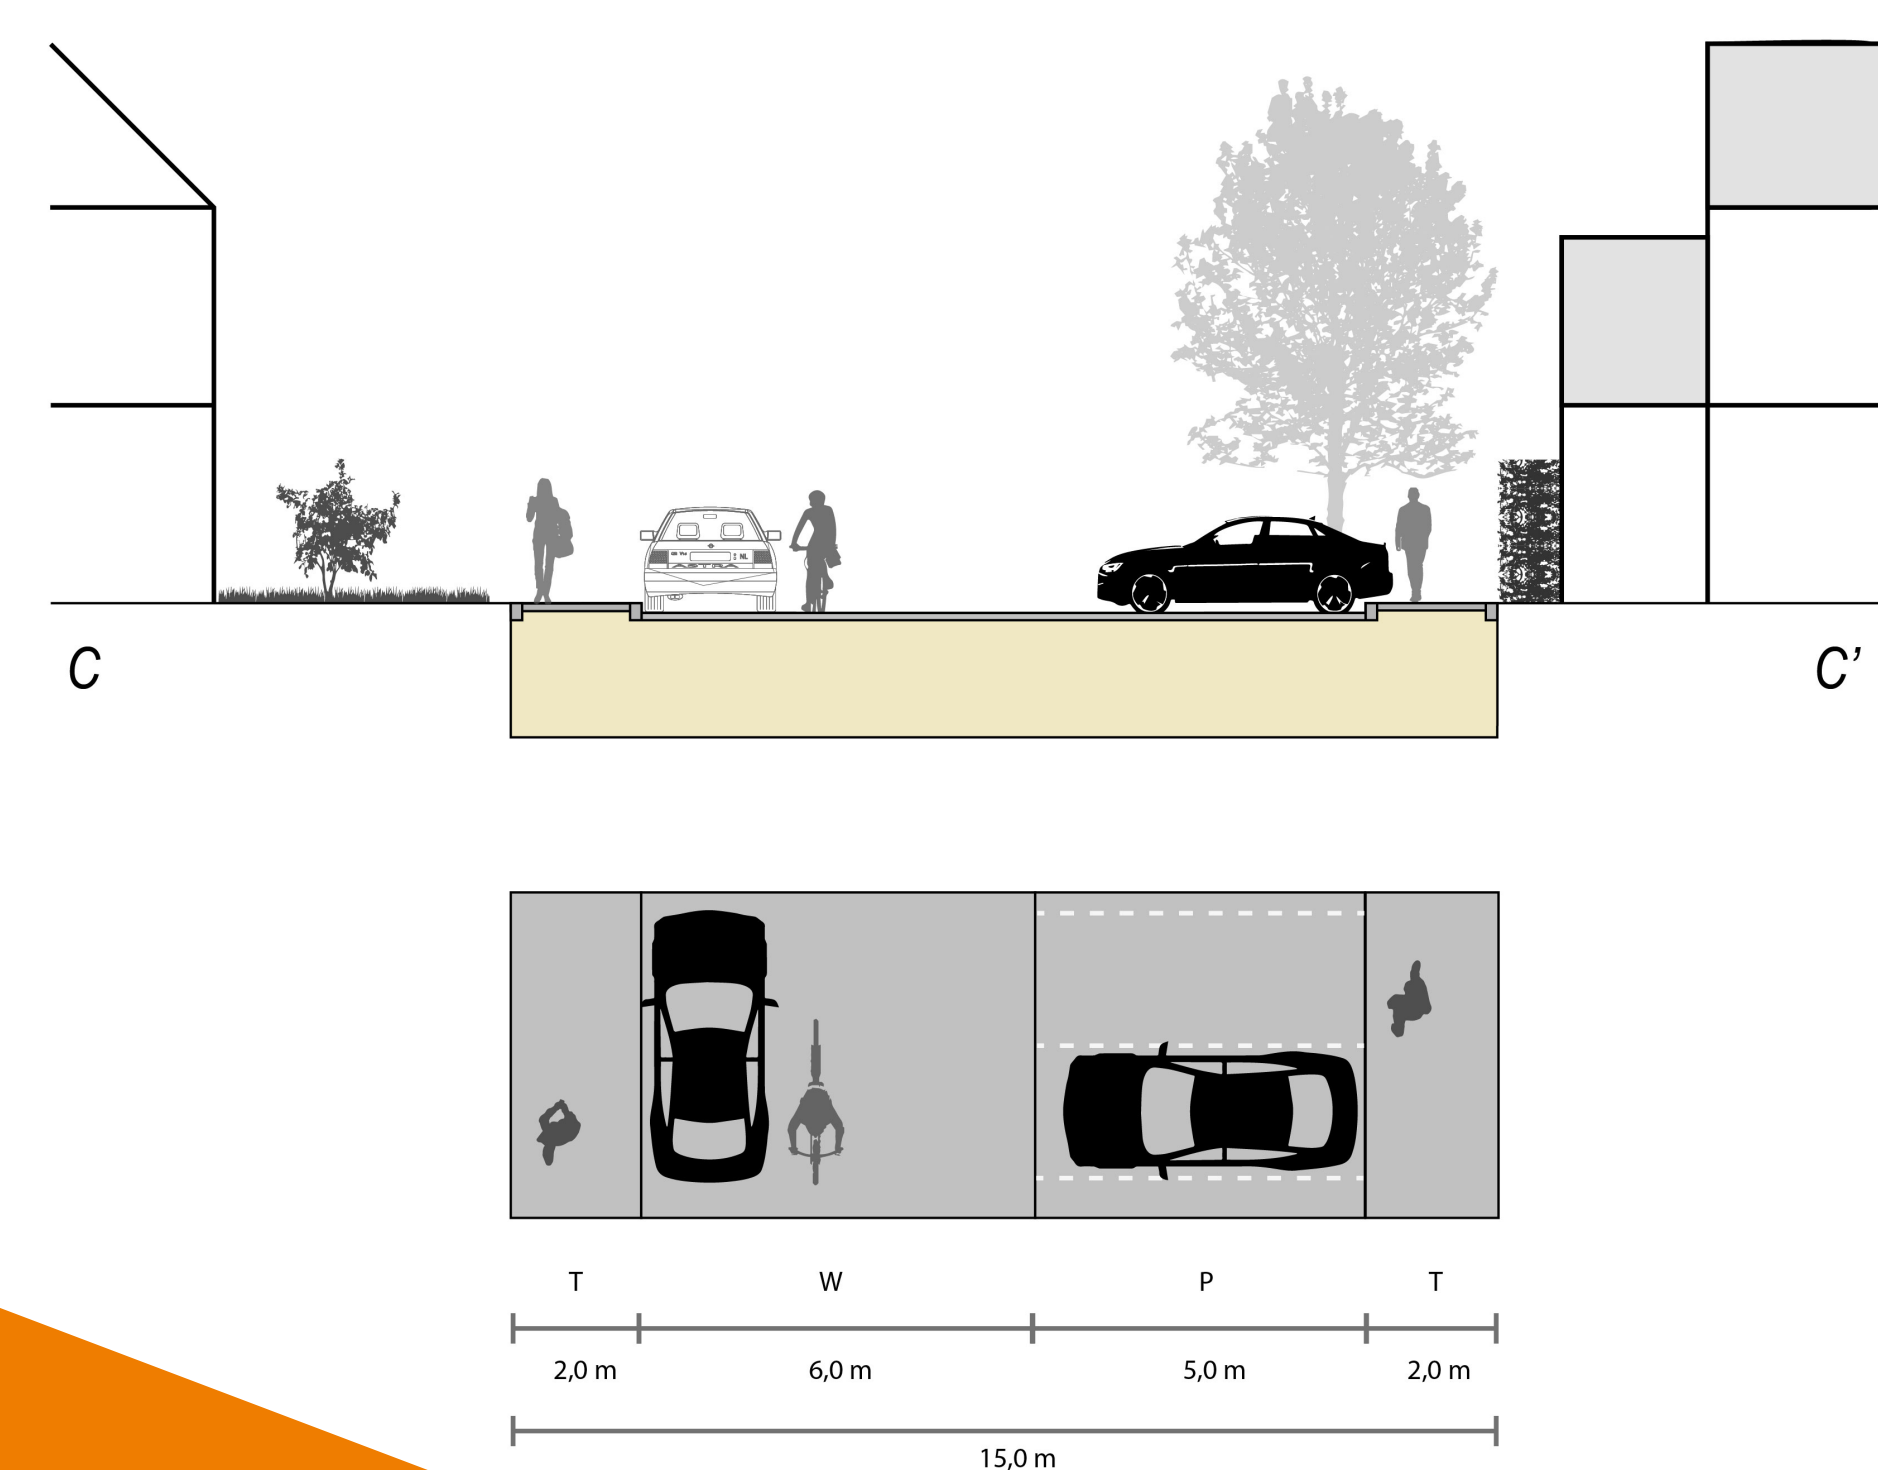

voorstel principeddoorsnede Abbenven

