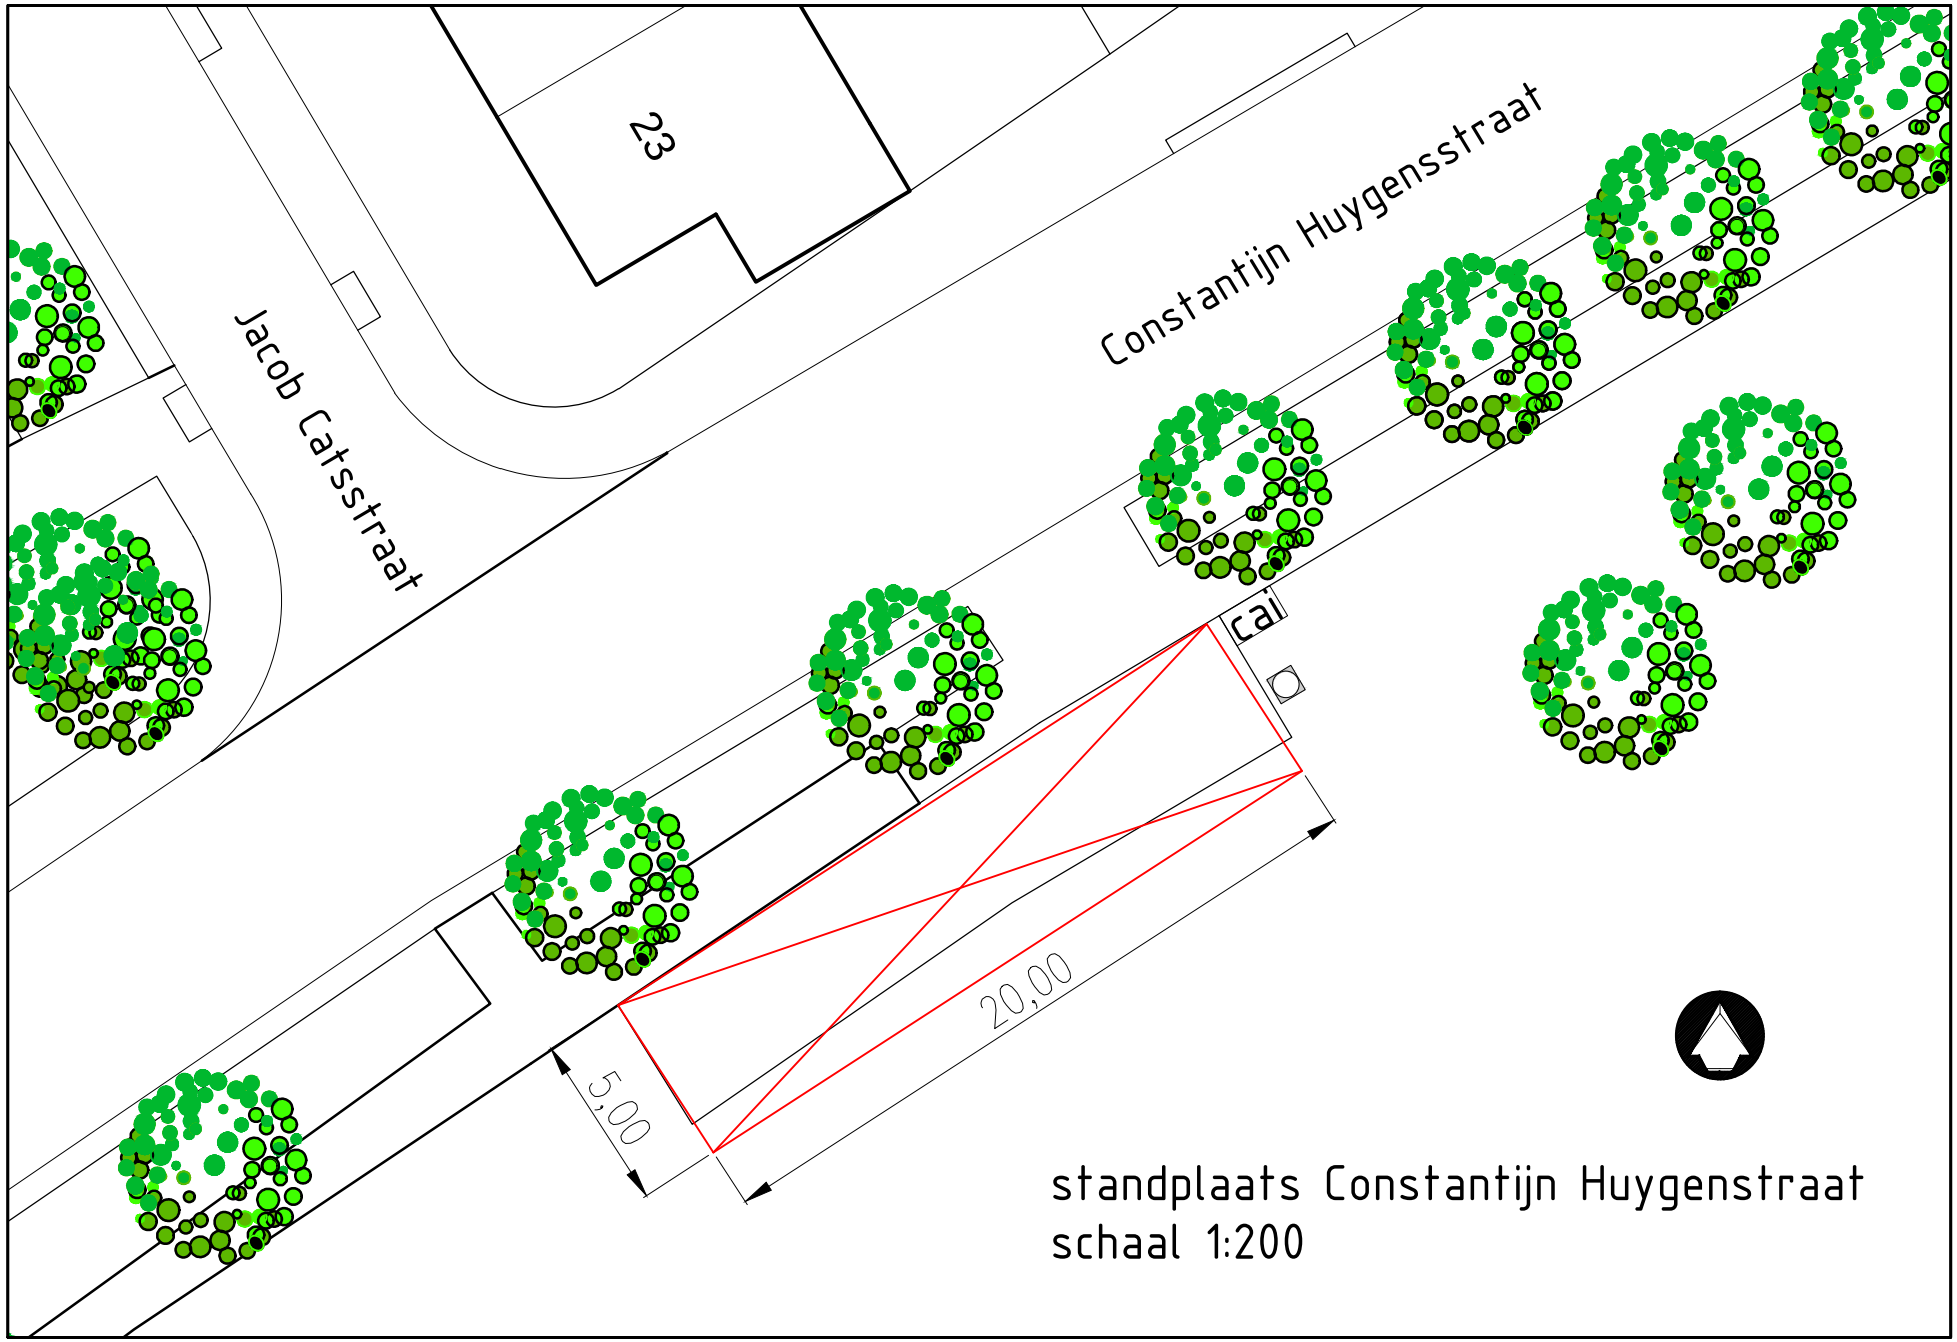

standplaats Constantijn Huygenstraat
schaal 1:200