


-Aanvulling-

Behorende bij bouwvergunning nr.27/1991

-schaal 1:5

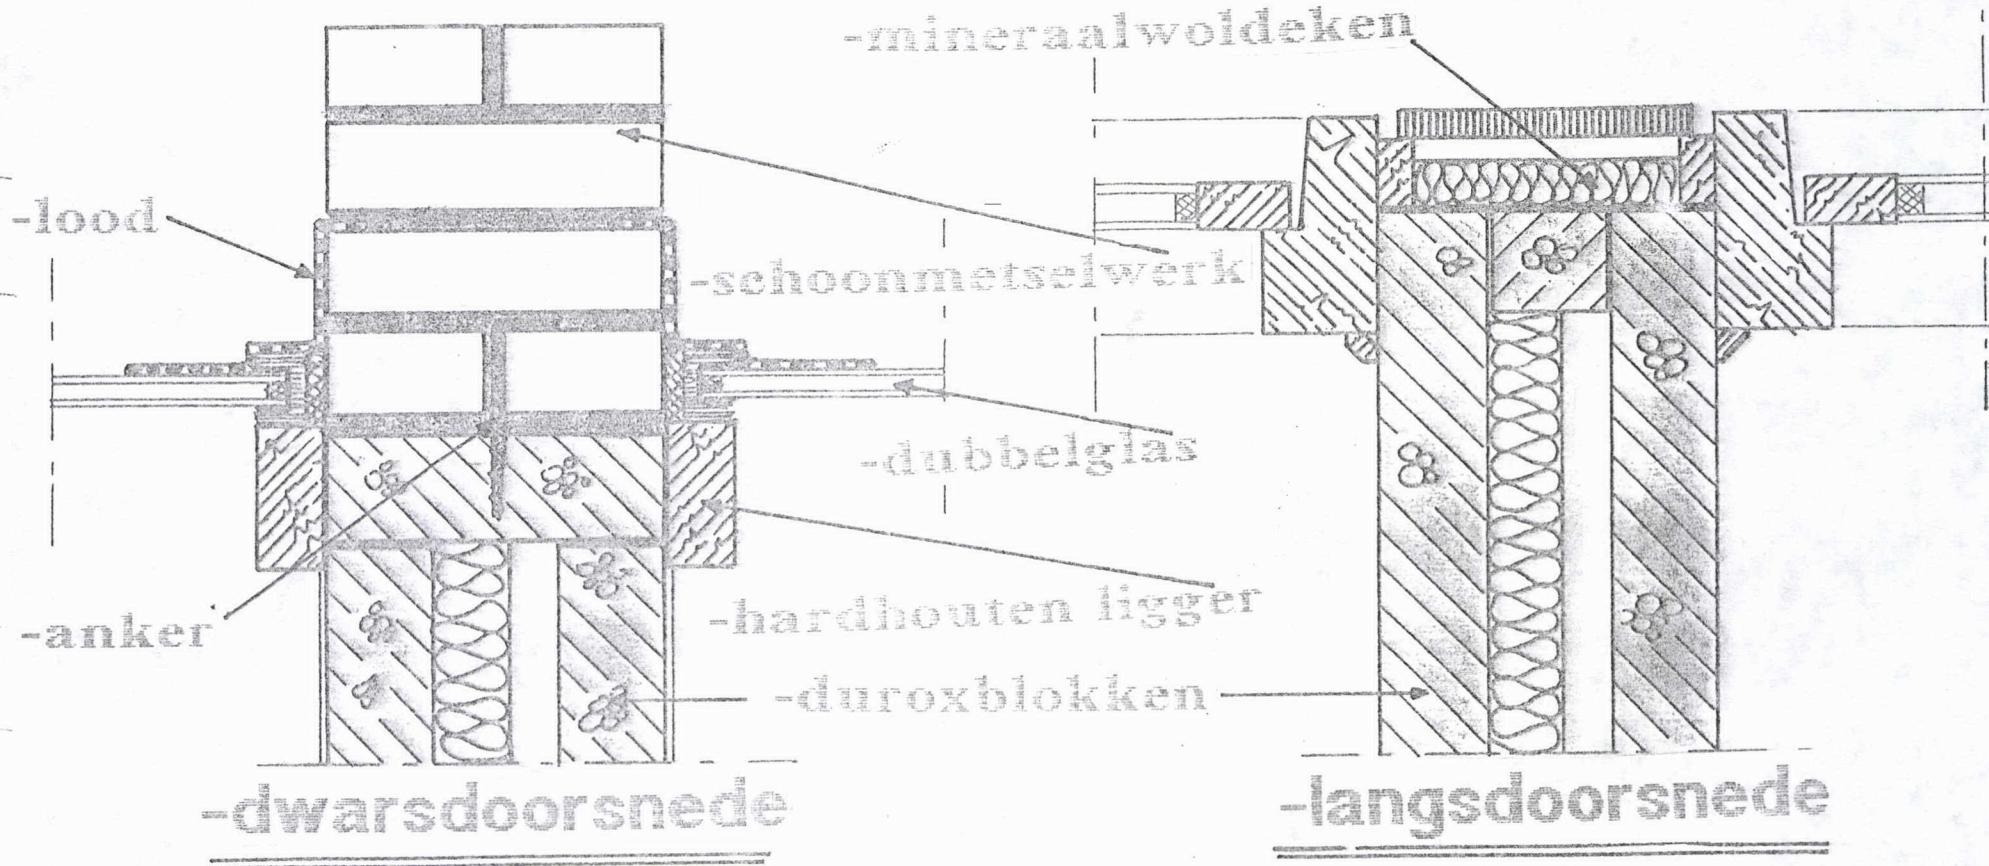

Betreft:
Aansluiting dak-
elementen ter
plaatse van de
woningsscheidende
wand.

Uitvoering:

De woningsscheidende wand zal worden opgetrokken uit DUROX-blokken van 7cm. dik met een spouw van 8cm. waarin een mineraalwoldeken is aangebracht.

Het bovenste deel van 26cm. hoog zal worden uitgevoerd in baksteen zoals ook al in de bestaande gevel zijn verwerkt. Deze opzet uit baksteen zal 22,5cm door het dakvlak steken. De aansluitingen met de dakconstructie zullen door de aannemer met lood waterdicht worden gemaakt. De kop van de muur zal met een paneel worden afgewerkt gelijk aan de afwerking van de bestaande gevel.

De polycarbonaatplaten in het dakvlak zullen worden vervangen door dubbel glas.