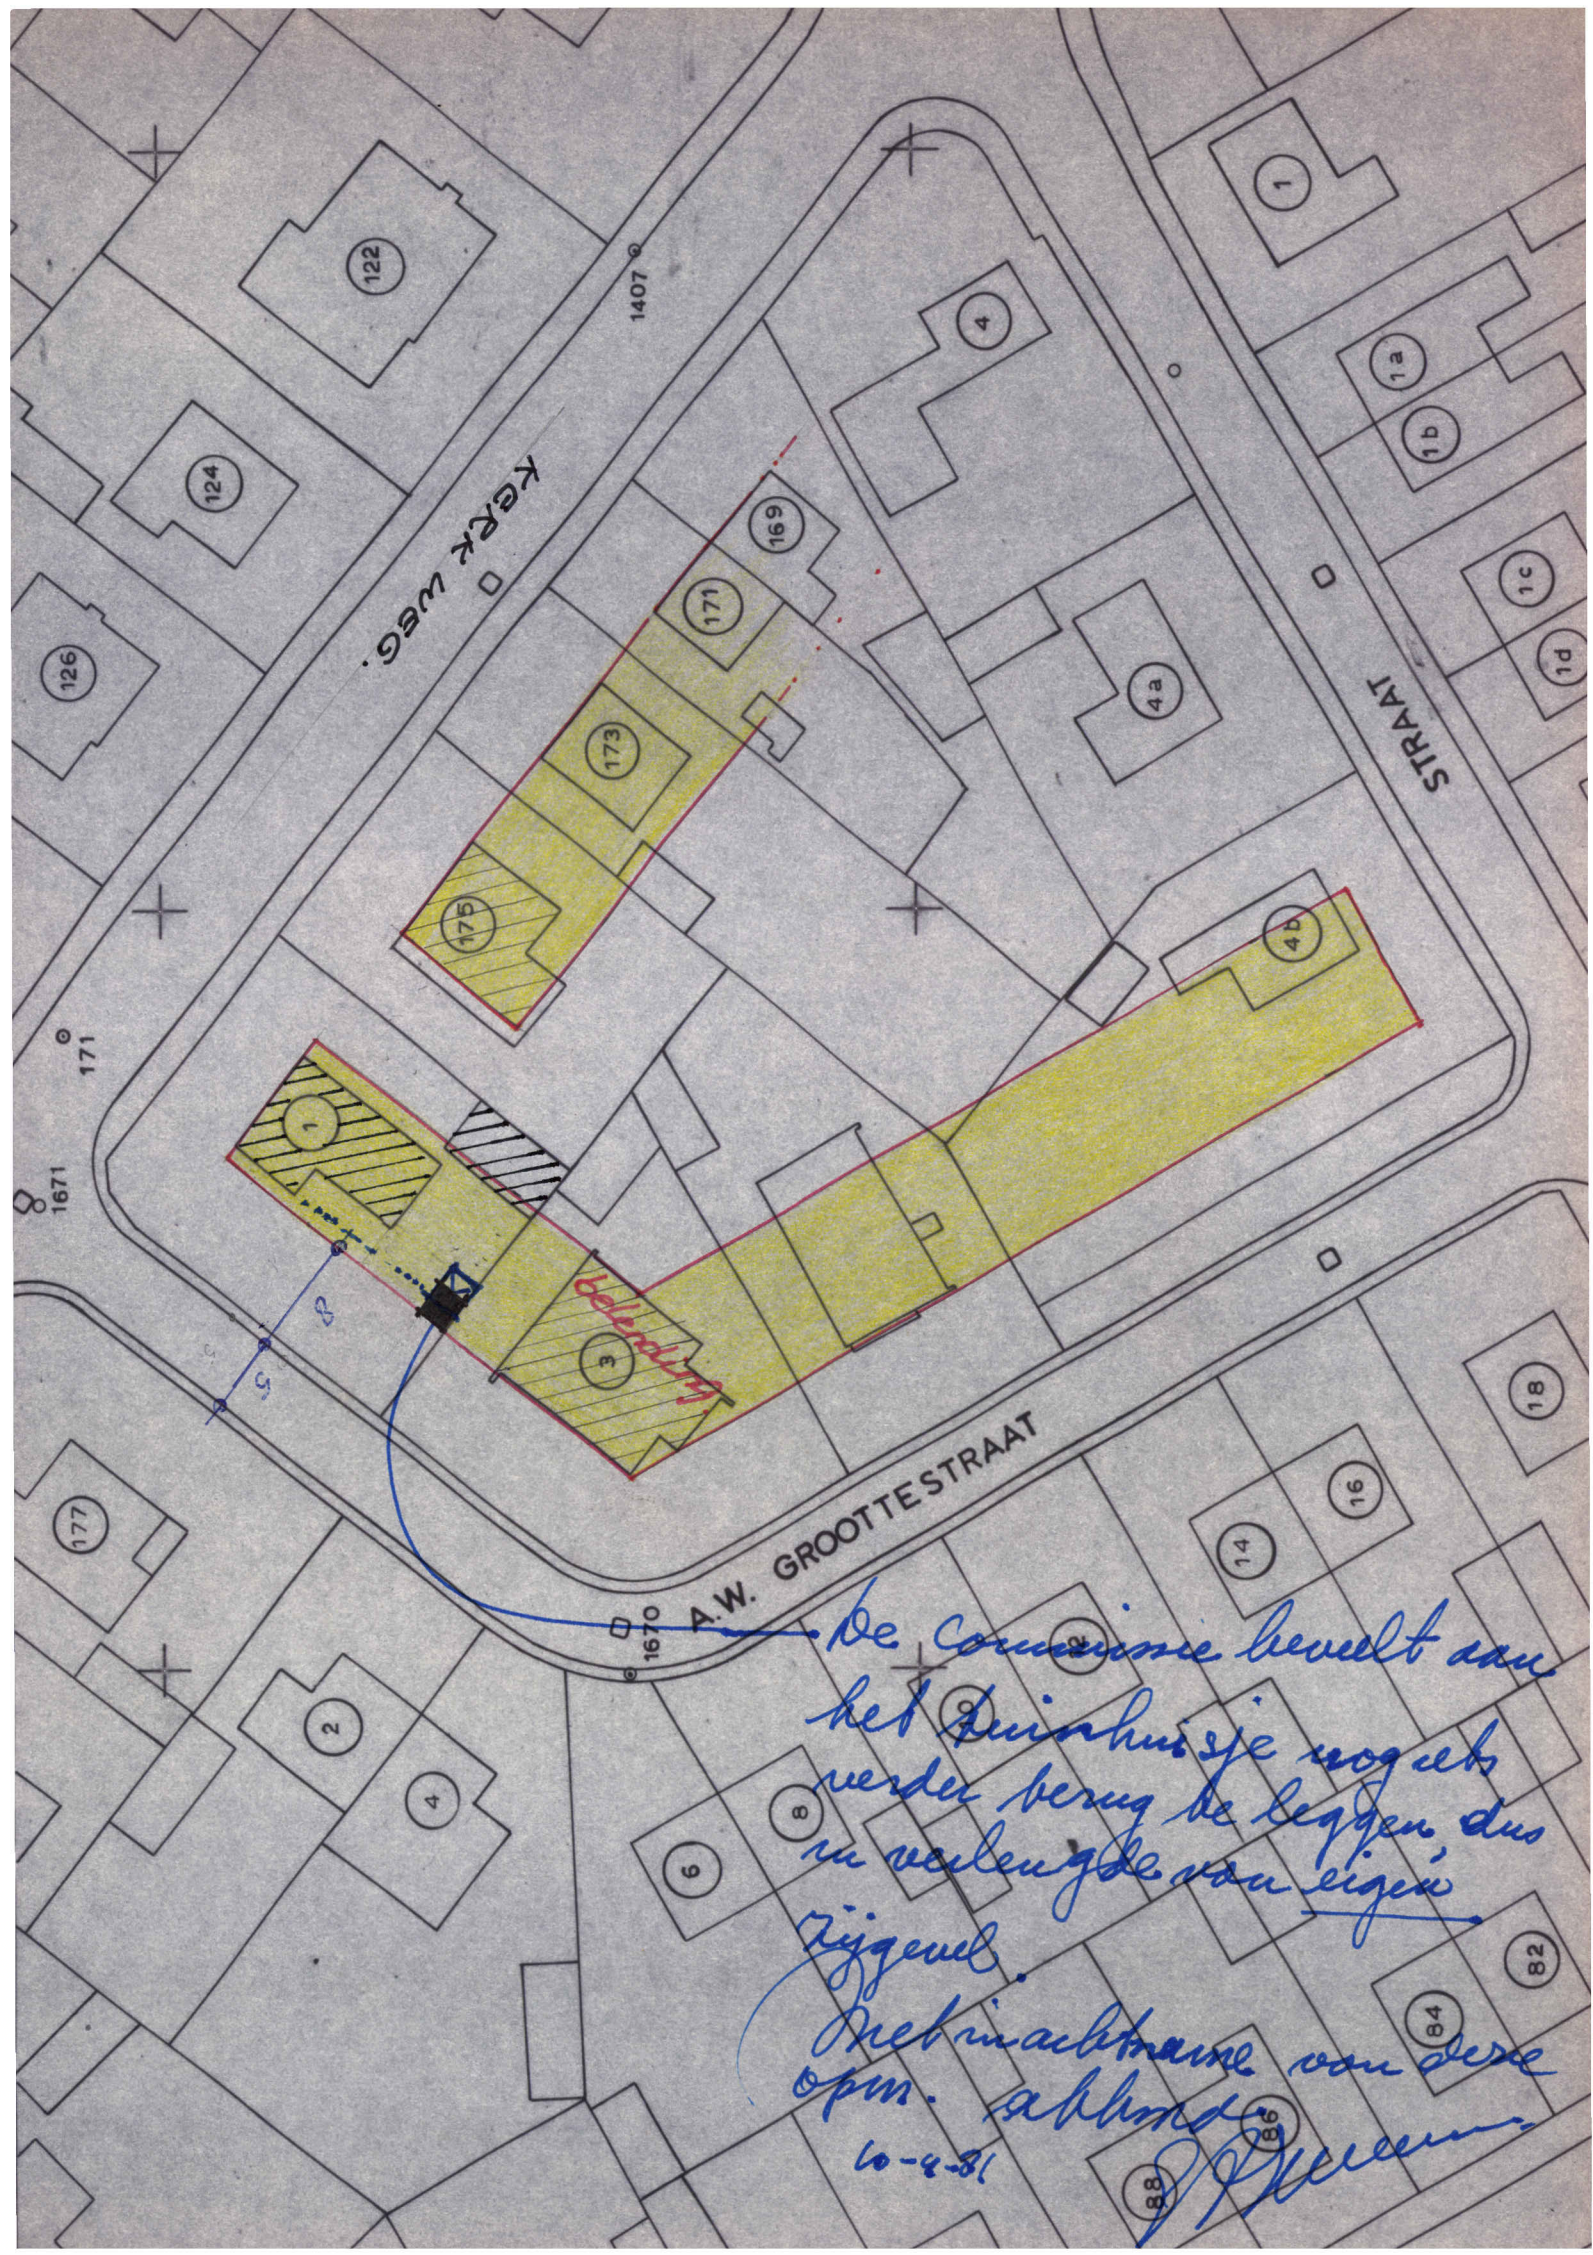

De Commissie beveelt aan het Duinhuisje nog ca verder terug te leggen, dus in verlengde van eigen zijgevel.
Het in achtname van deze opm. achten.
6-4-81