




best. achtergevel

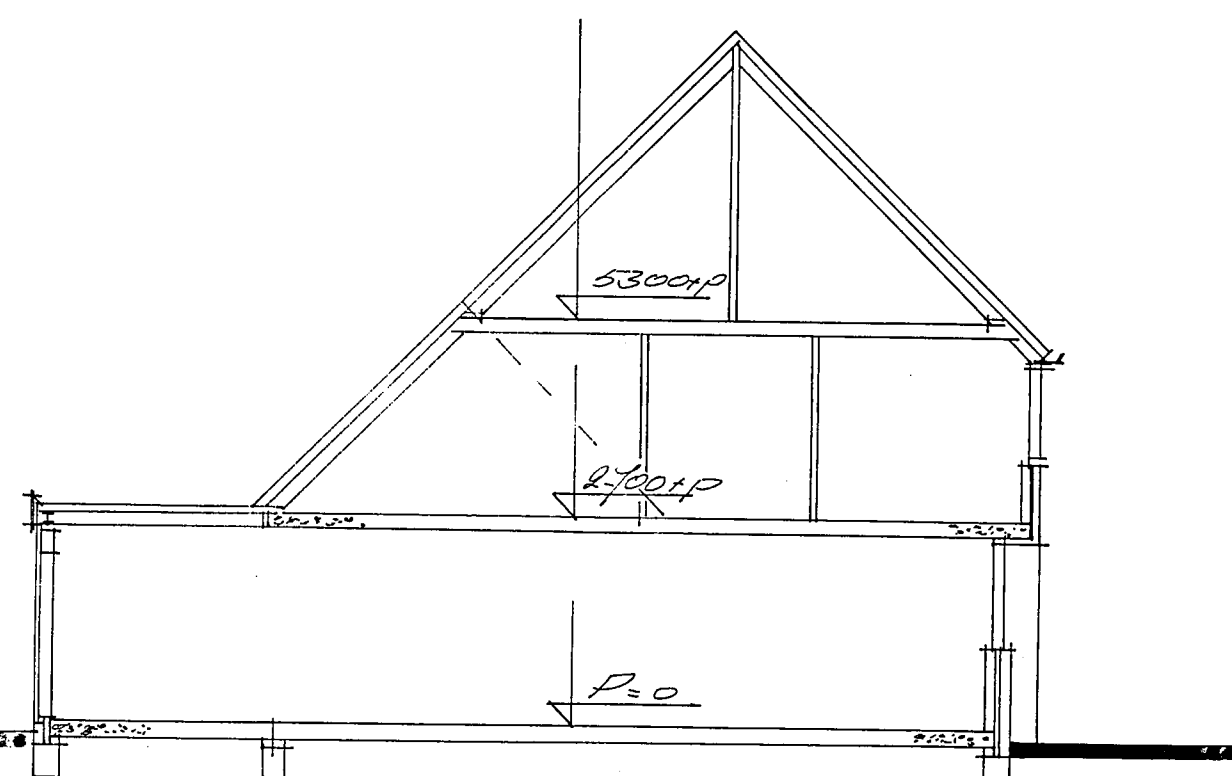


best. doorsnede

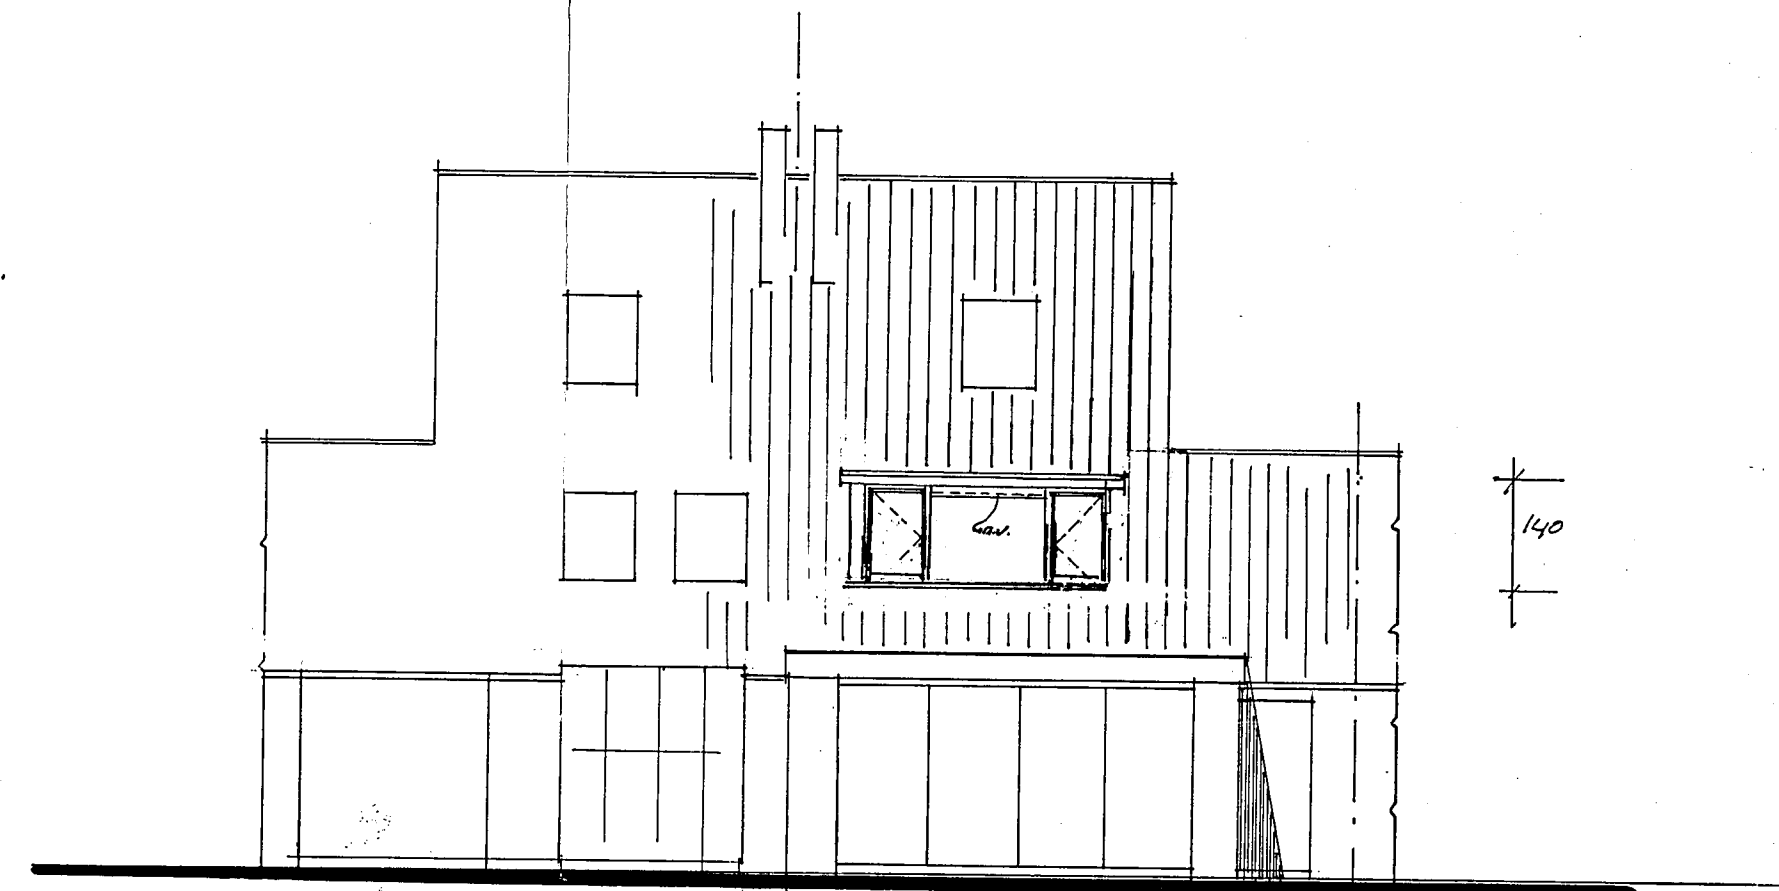


gew. achtergevel

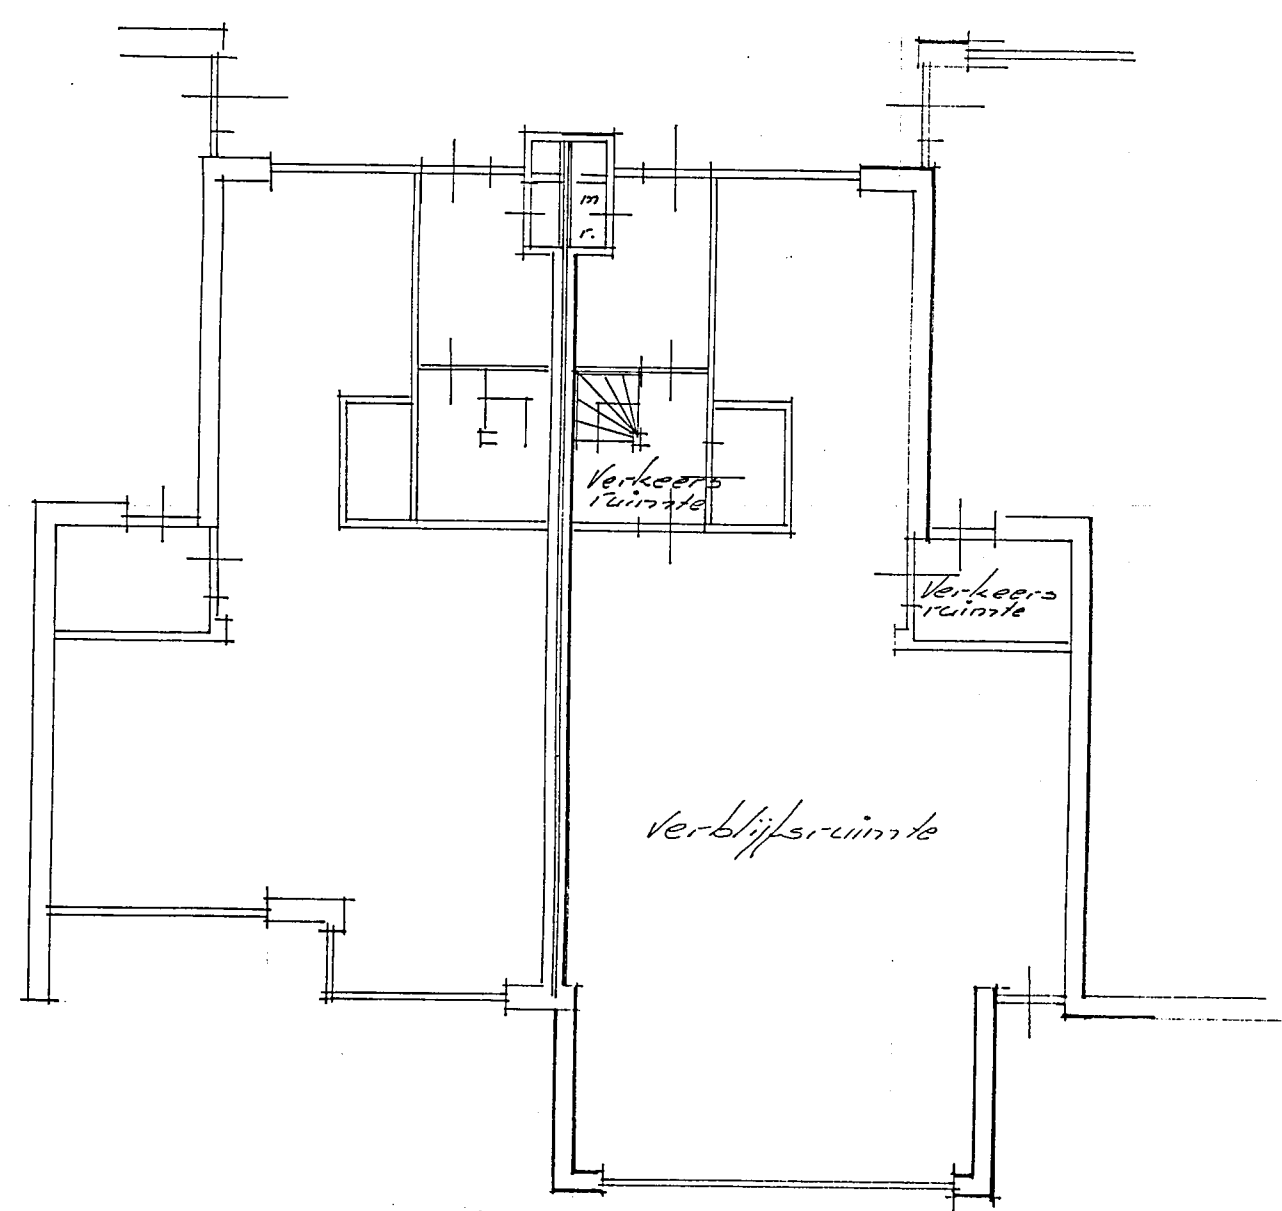


best. beg. grond

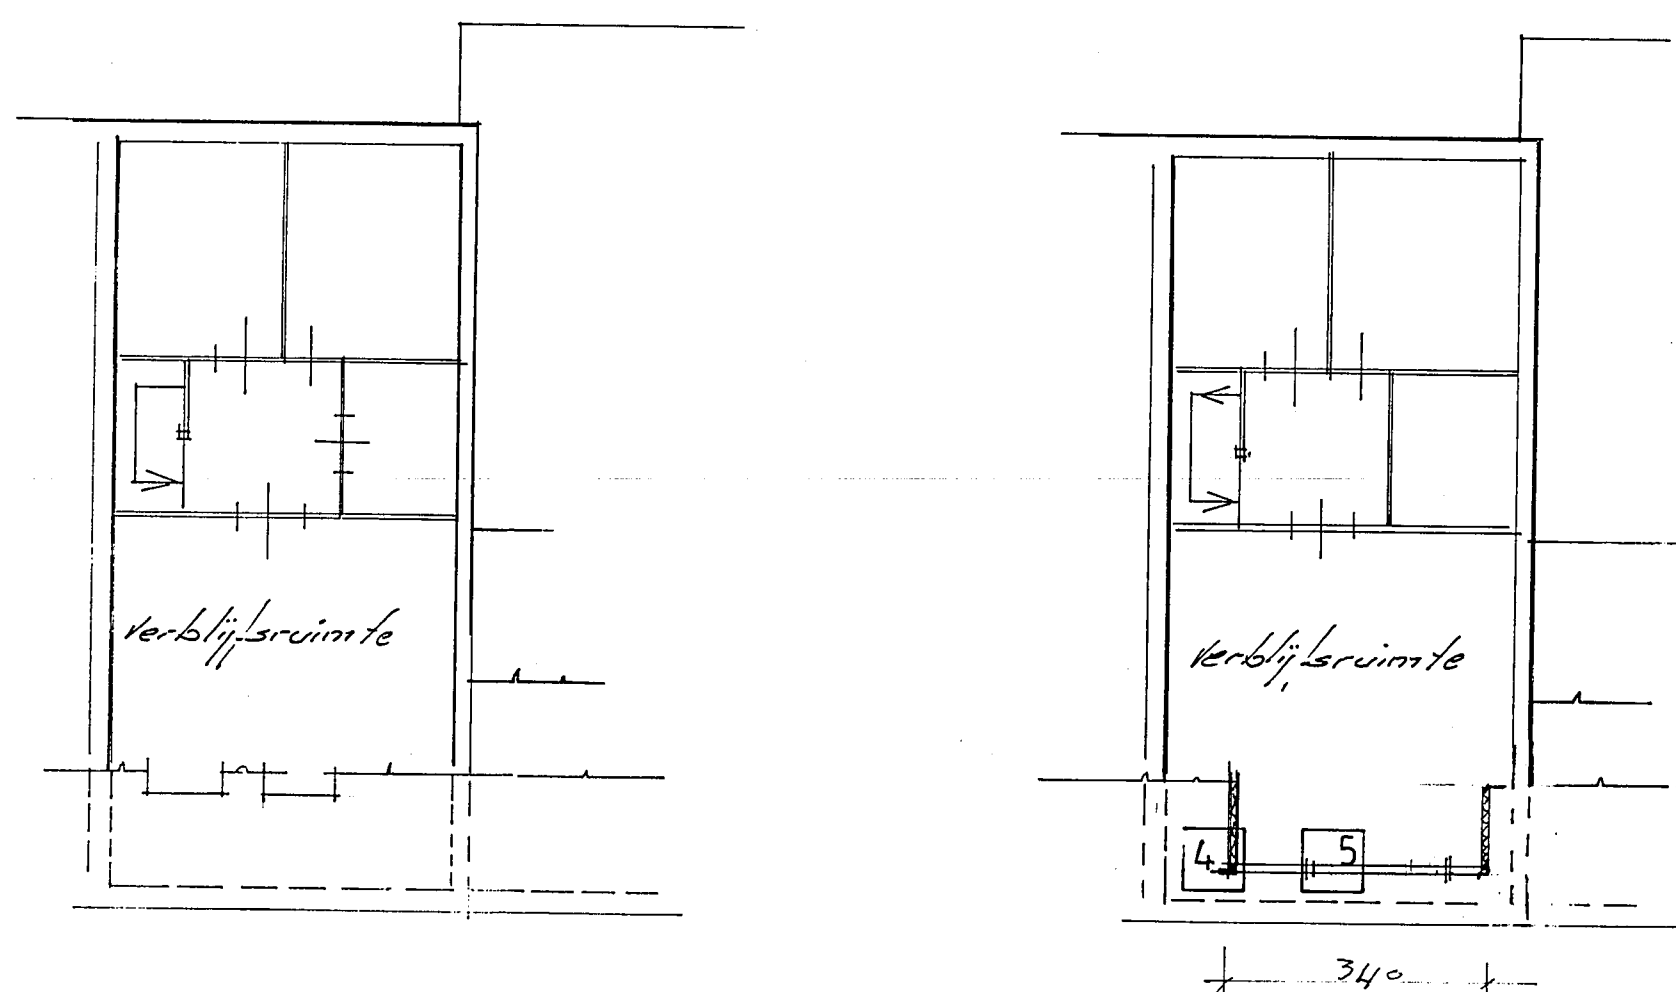

best. 1e verdieping

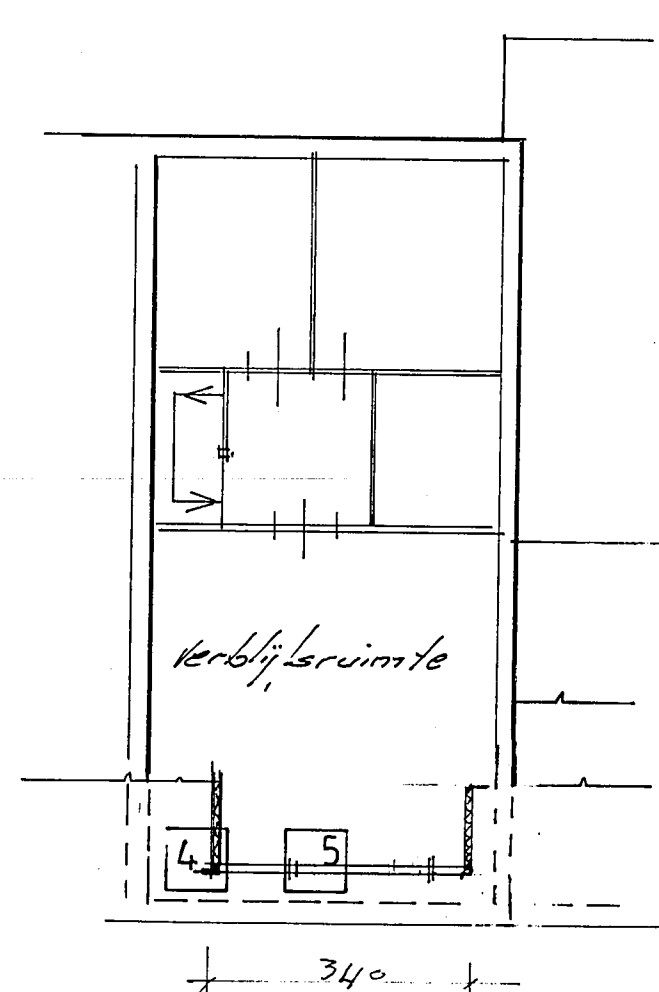


gew. 1e verdieping



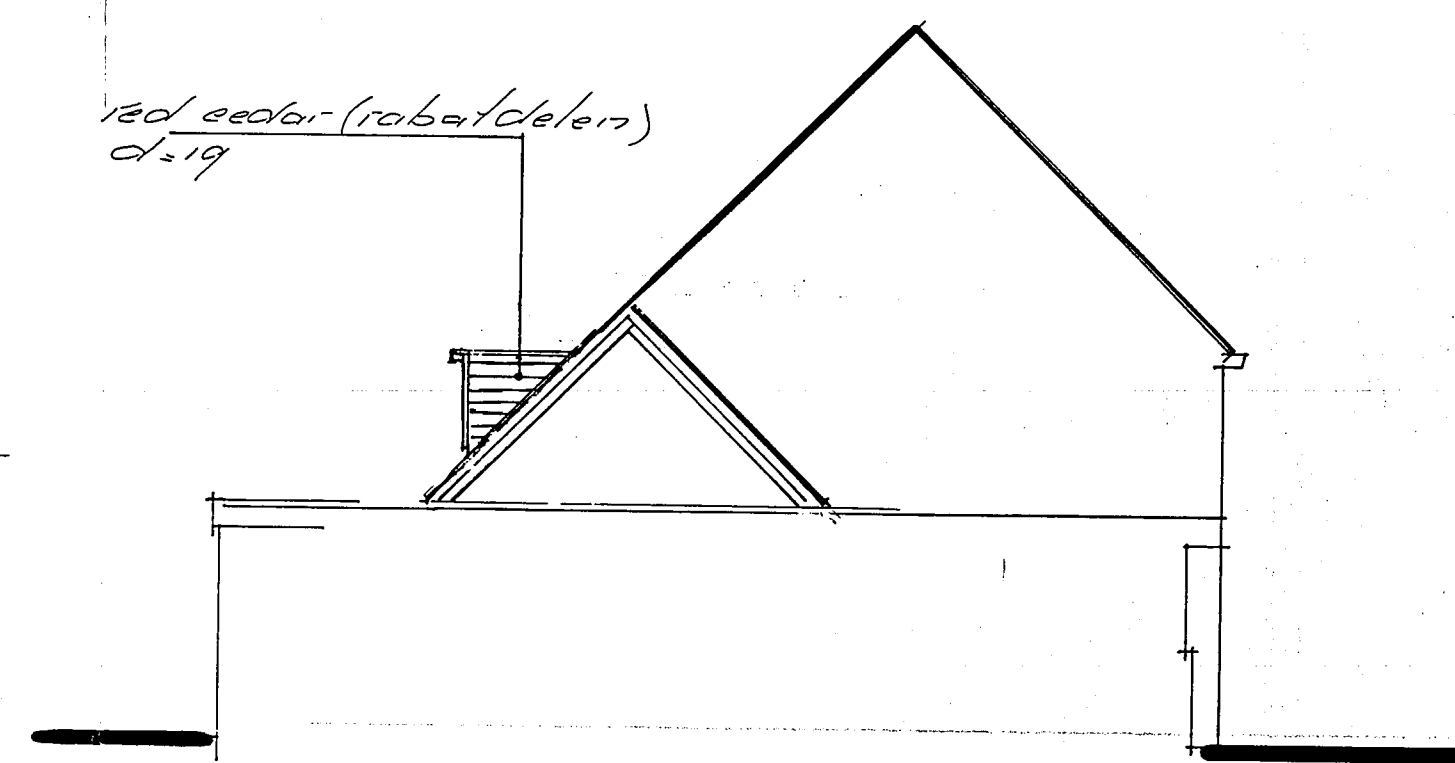


gew. zij aanzicht

Behoort bij bestek van
de Best. van Heemskerk
B. en W. van Heemskerk
dd. 18 NOV. 1997 no 300/1997
Mijn Buitend.
De Secretaris van Heemskerk

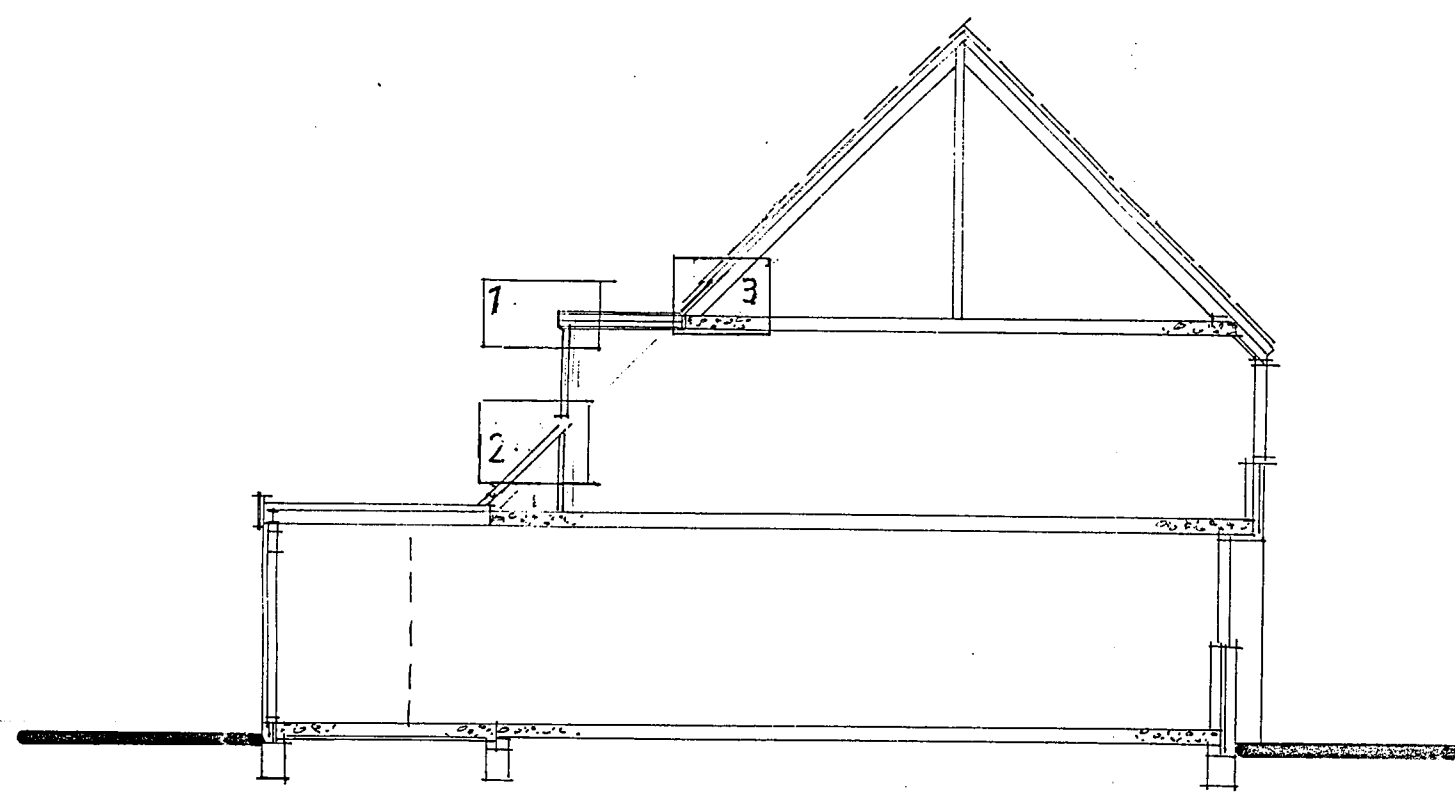

gew. doorsnede

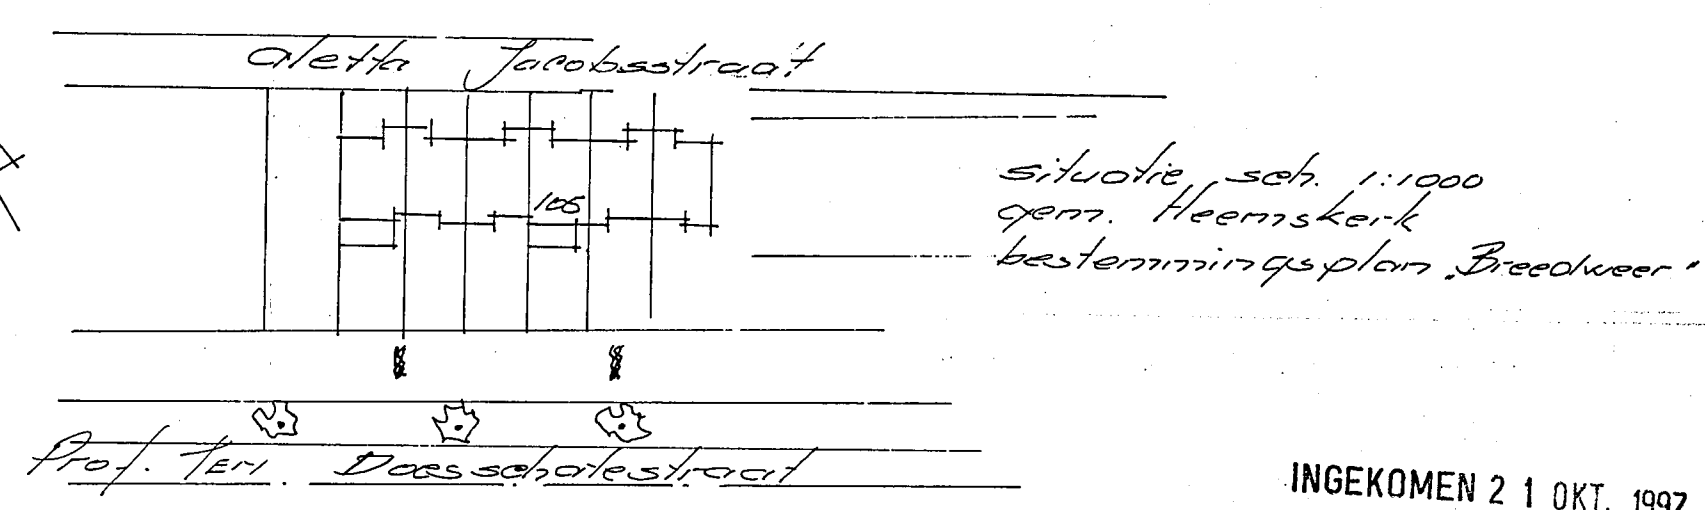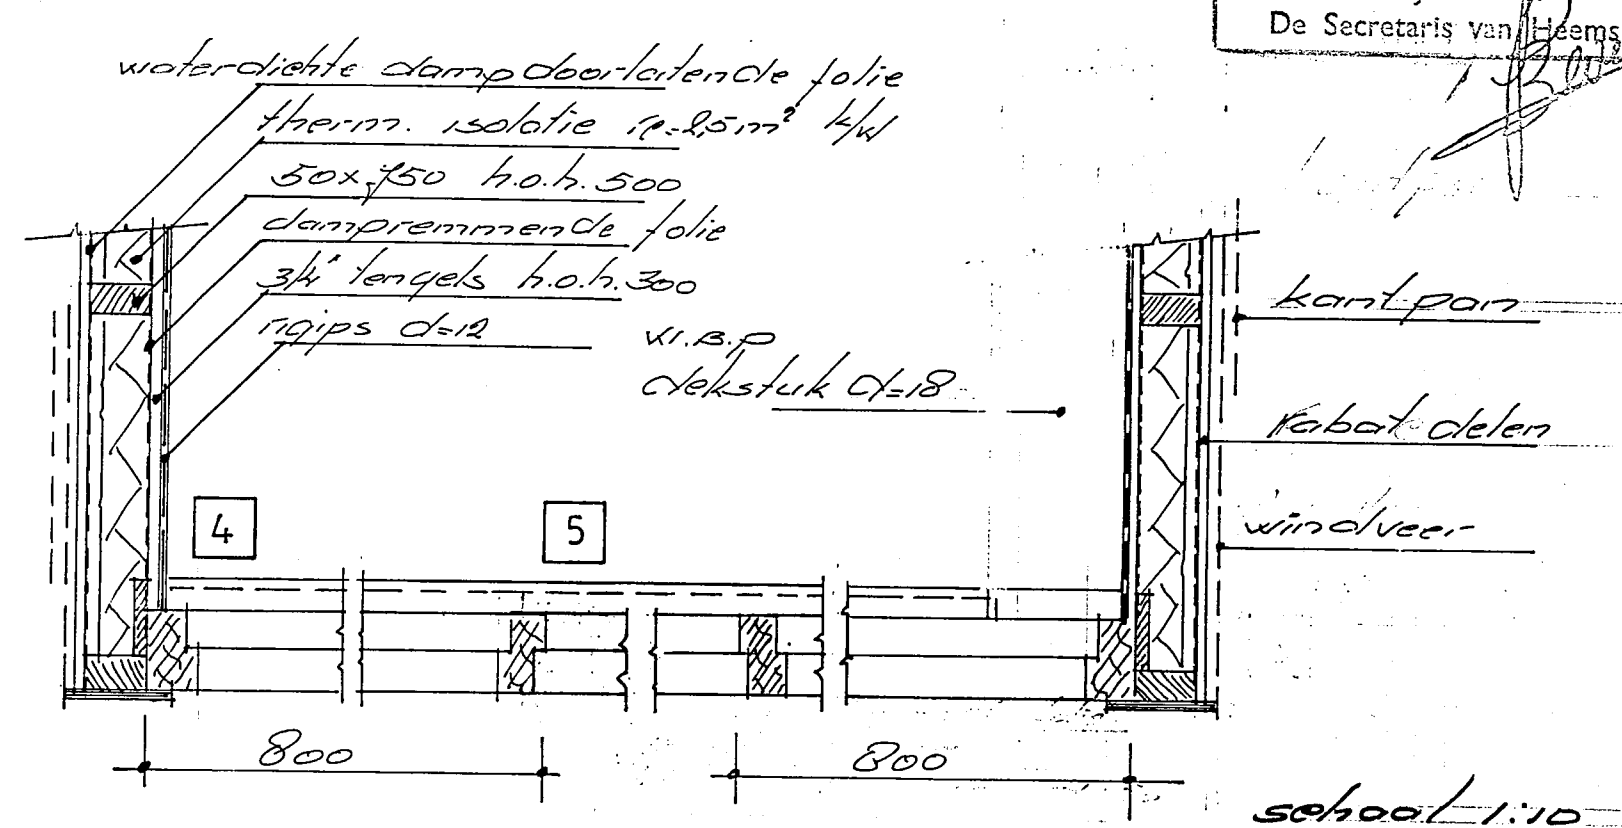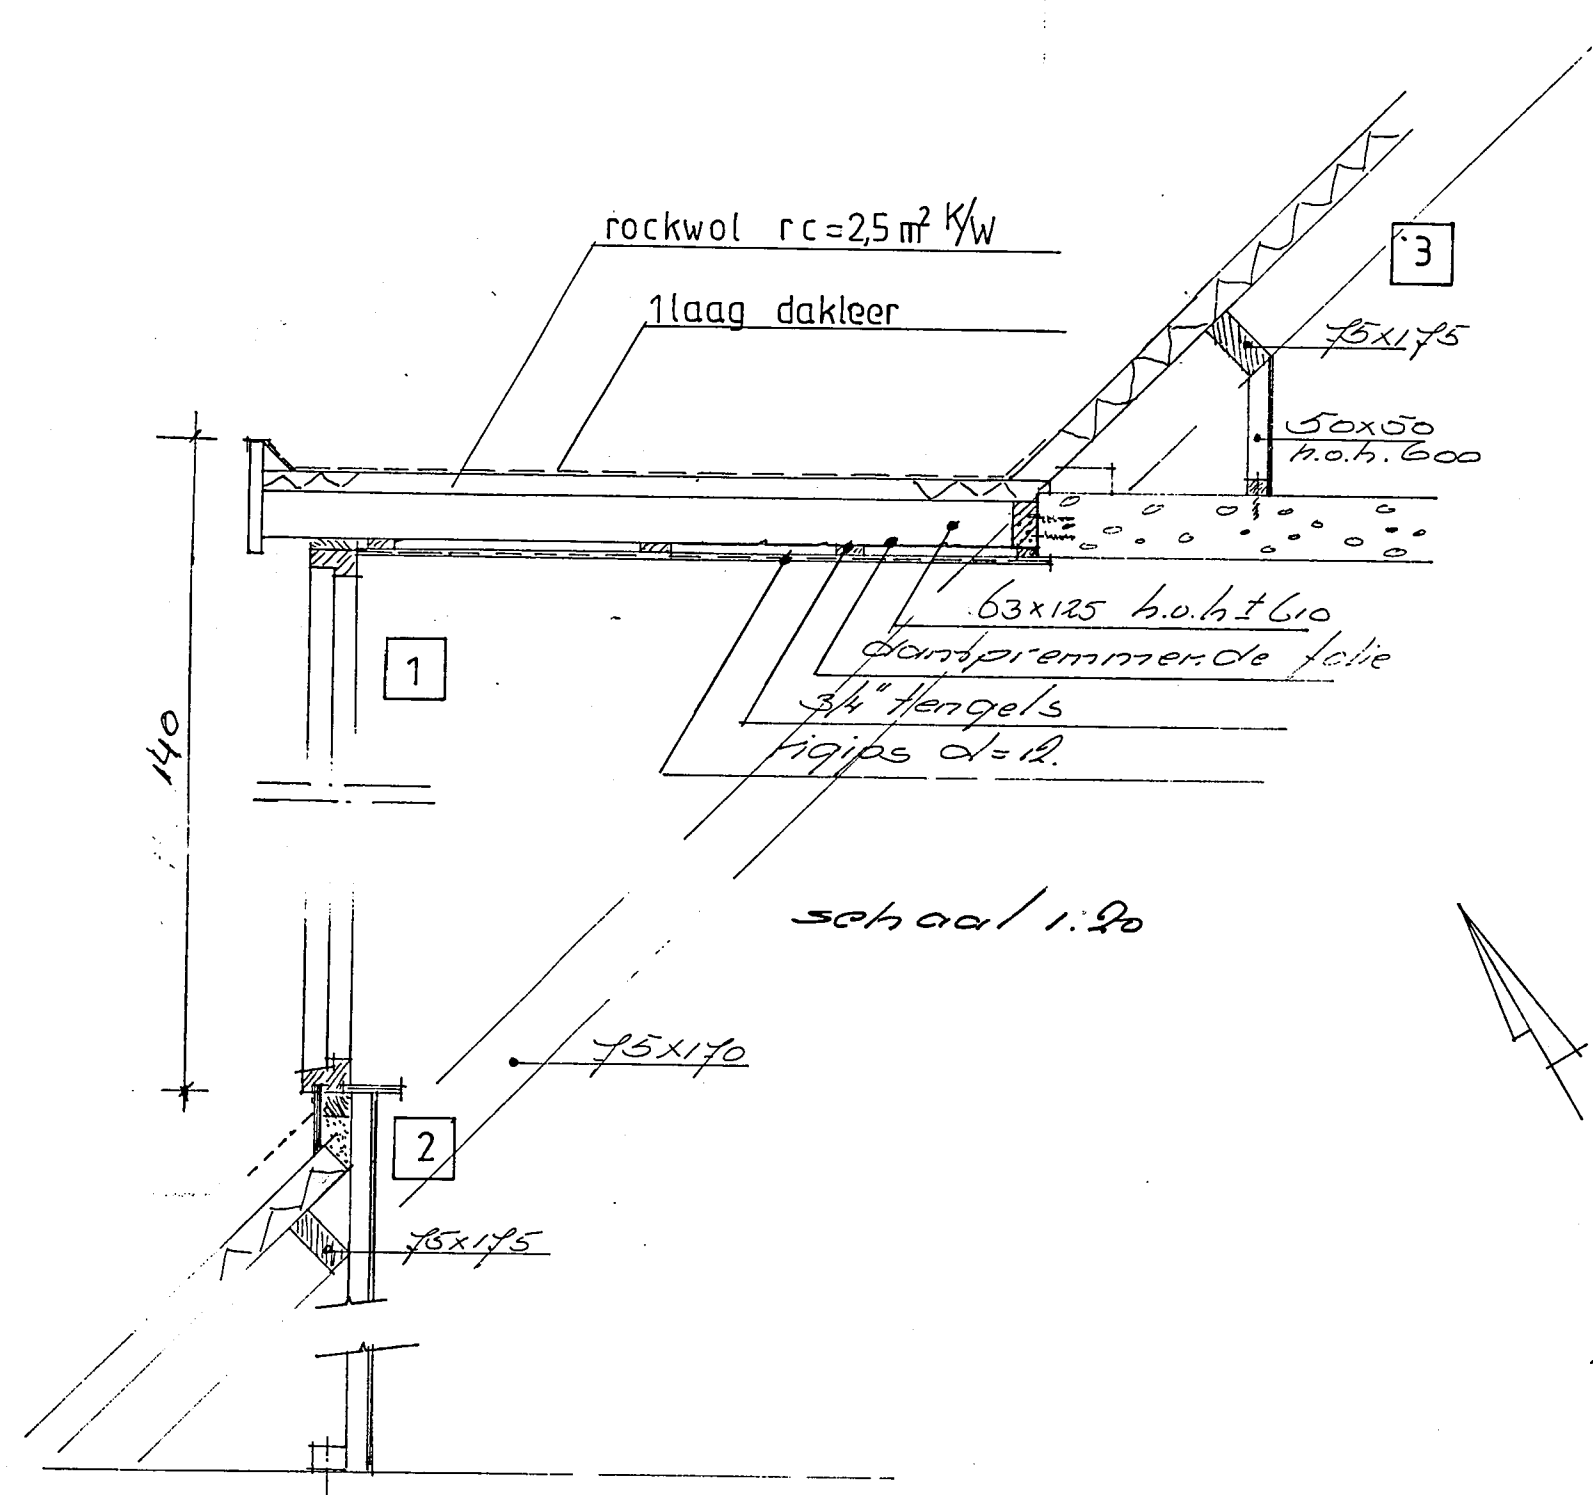

INGEKOMEN 21 OKT. 1997

Plan voor het plaatsen van een dak-
kapel op het pand 'Aletta Jacobsstraat 105'
te Heemskerk
v.v.v. de fam. v. Leeuwen en de heer

Opdr. 197	sch. 1:100-10:50
gew. Okt. '97	1600 L.

POTMA
Bouwbedrijf
tel: 0251-242993