



best. achtergevel

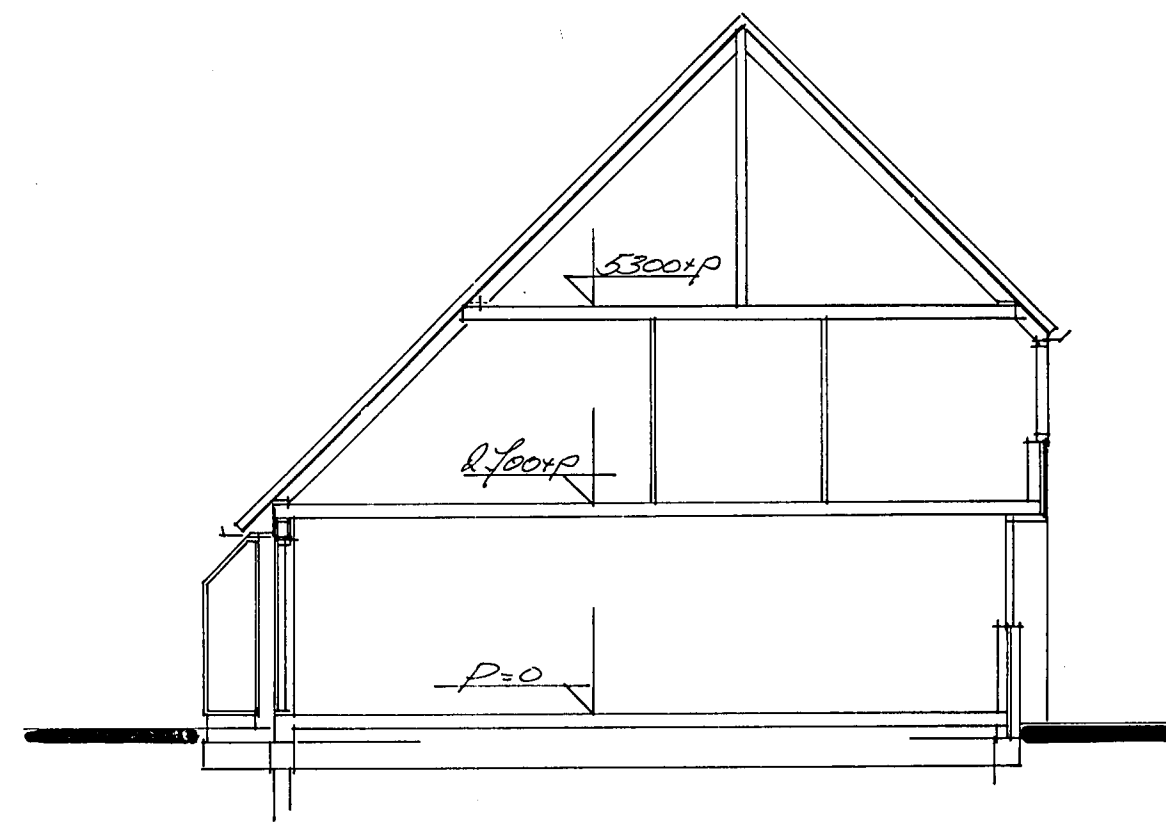


best. doorsnede

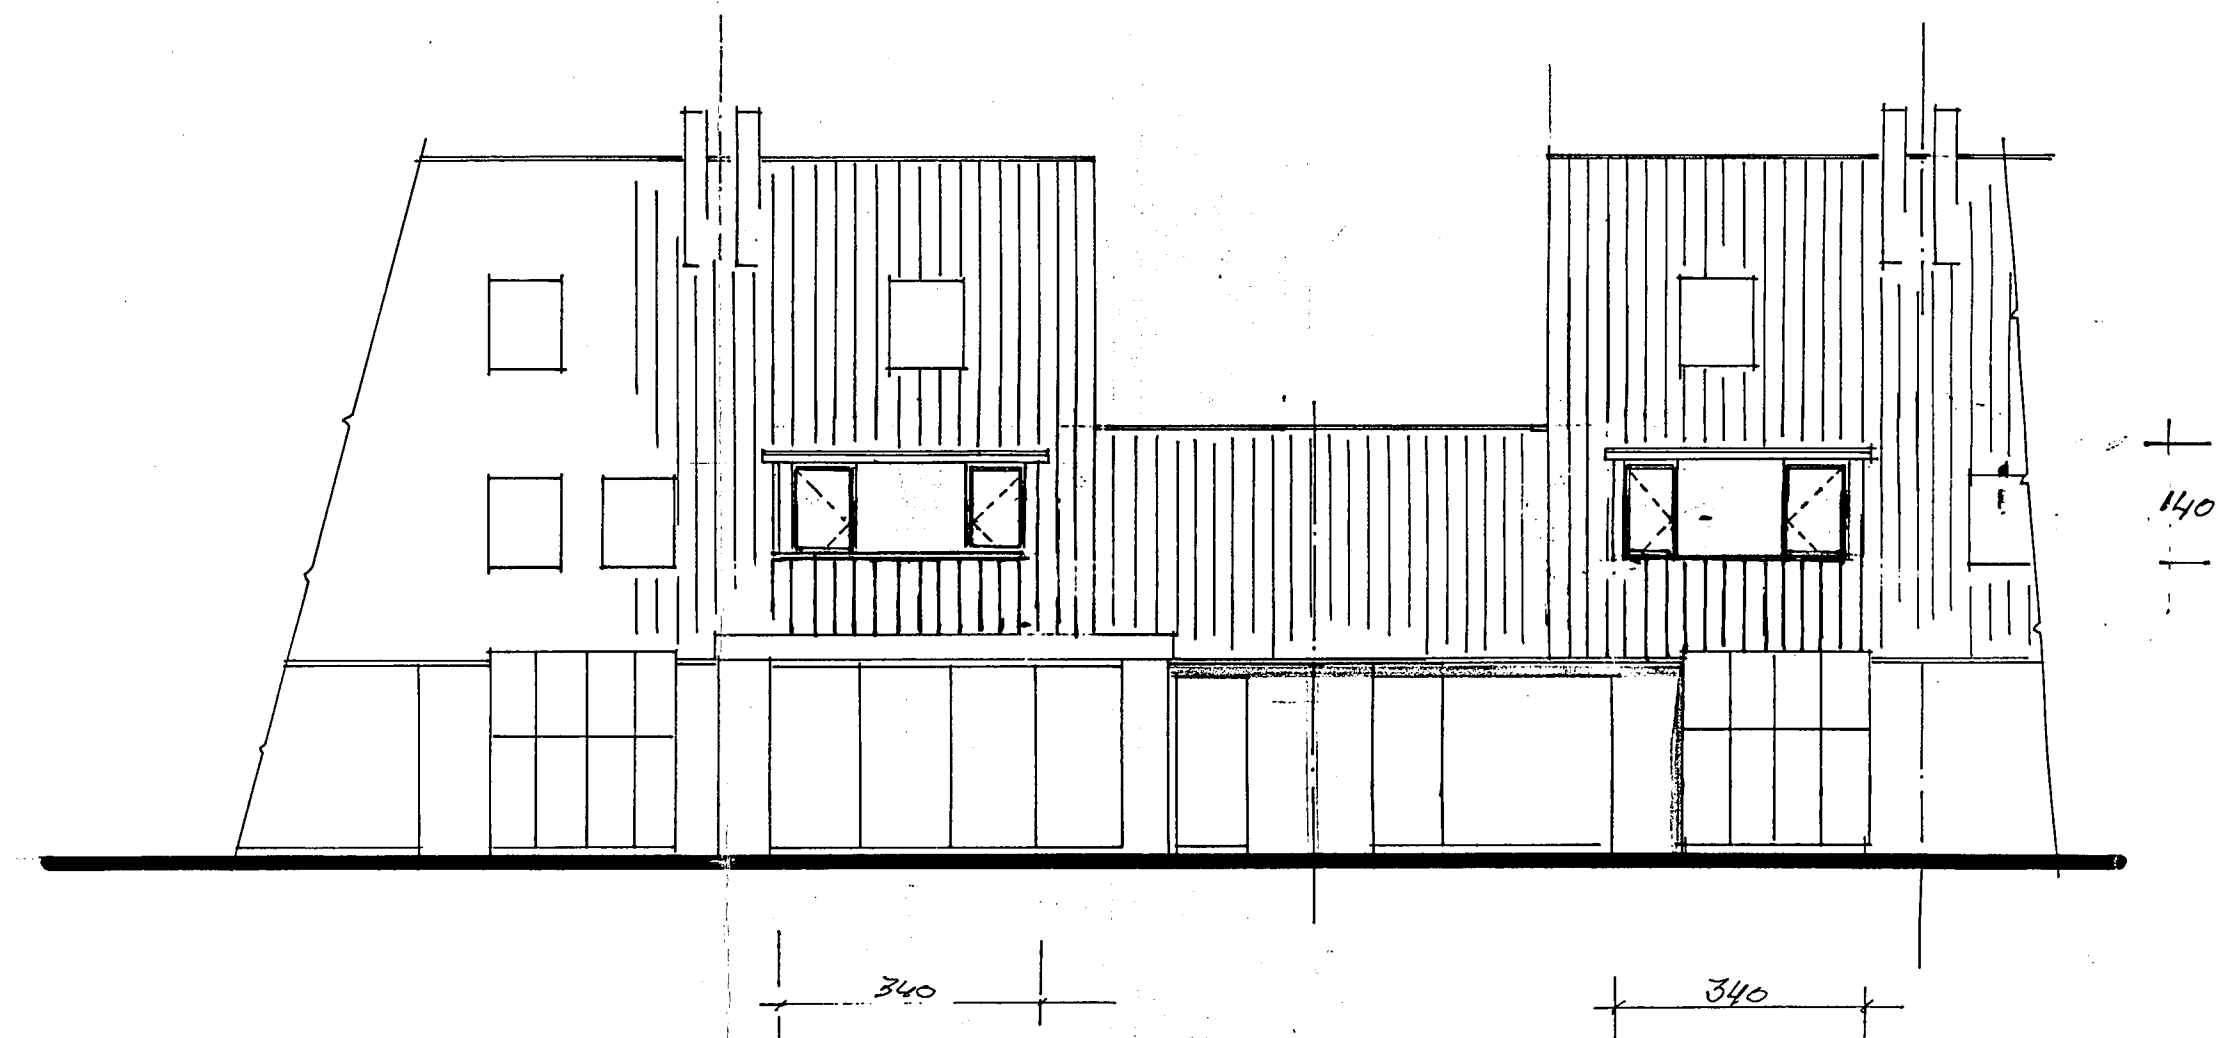


gew. achtergevel


details voor uitvoering conform als op tekening
aangegeven voor het pand Aletta Jacobsstr.
n° 105, doch in spiegelbeeld aanhouden!

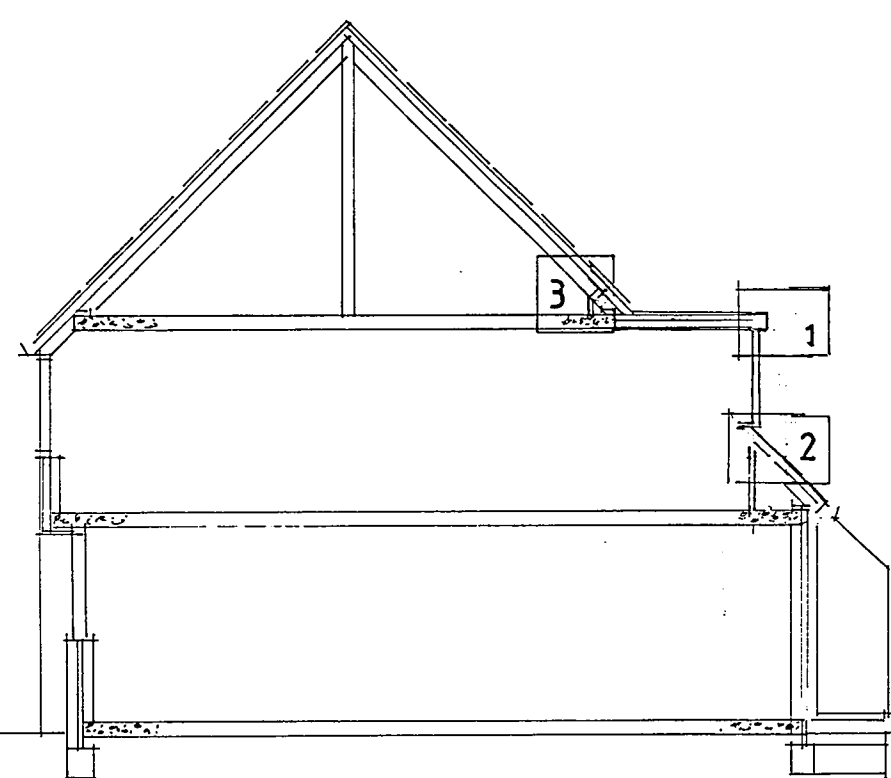


gew. doorsnede

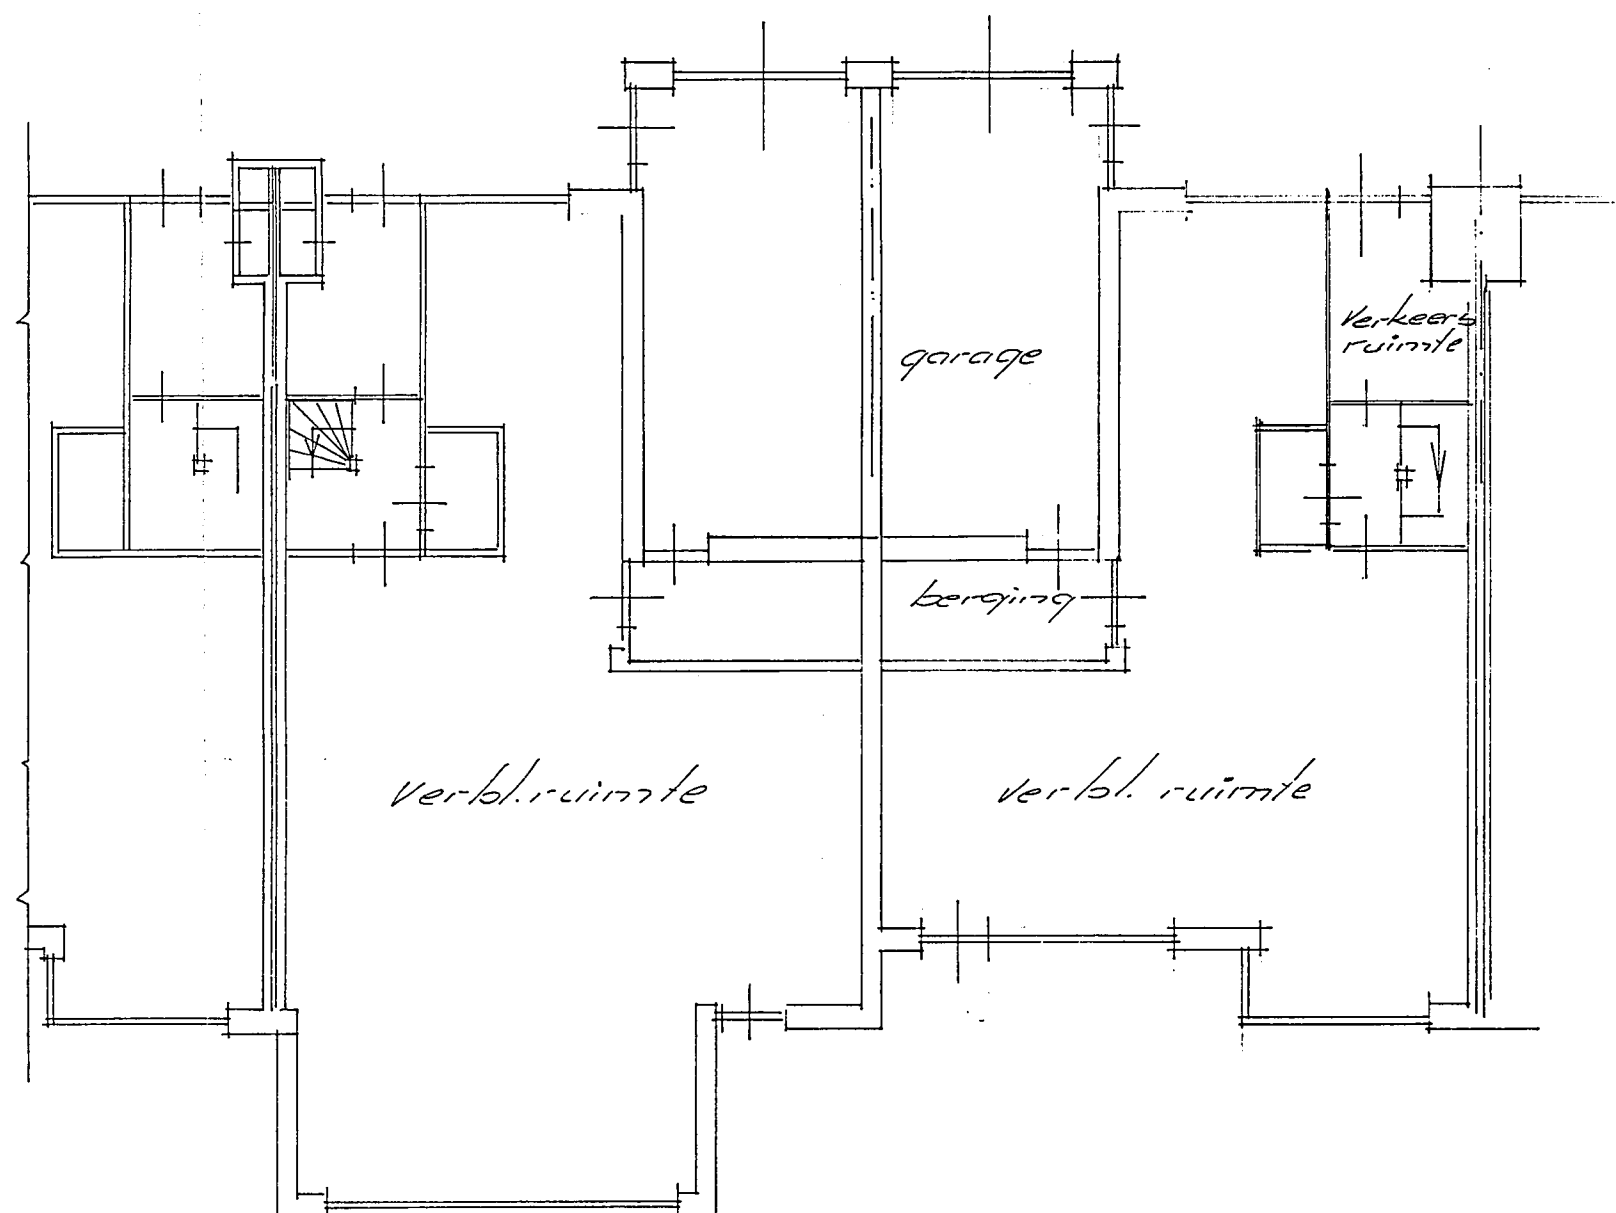


best. beg. grond

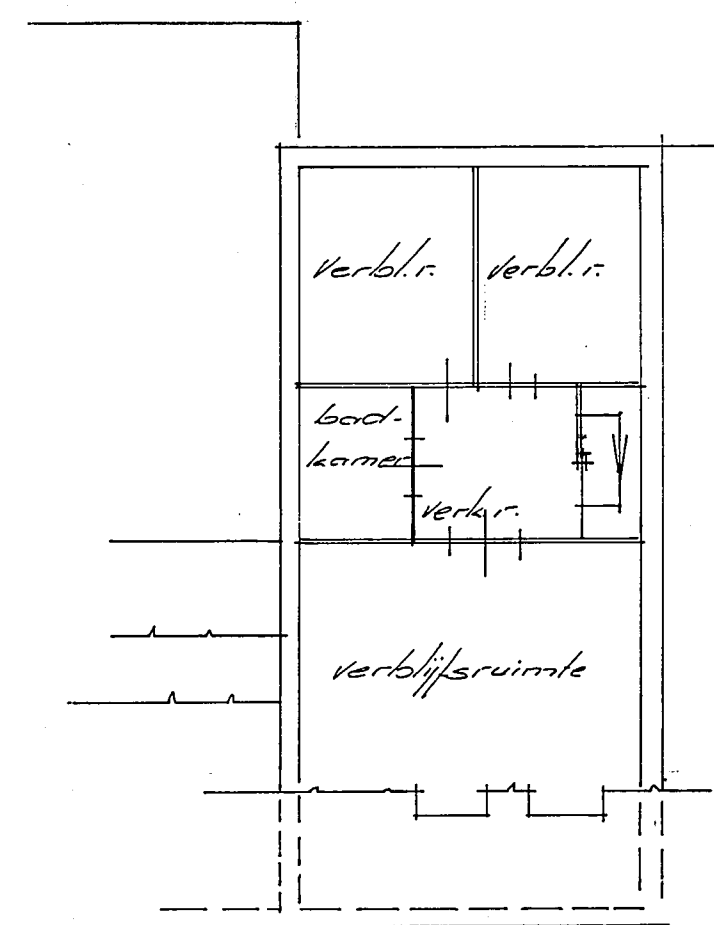

best. 1^o verdieping

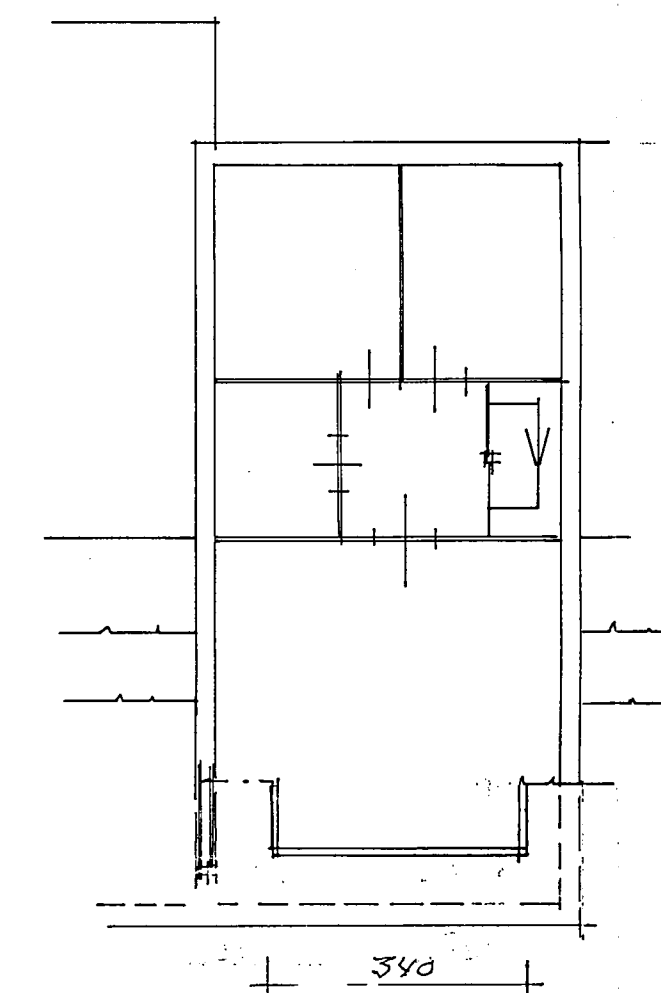

gew. 1^o verdieping

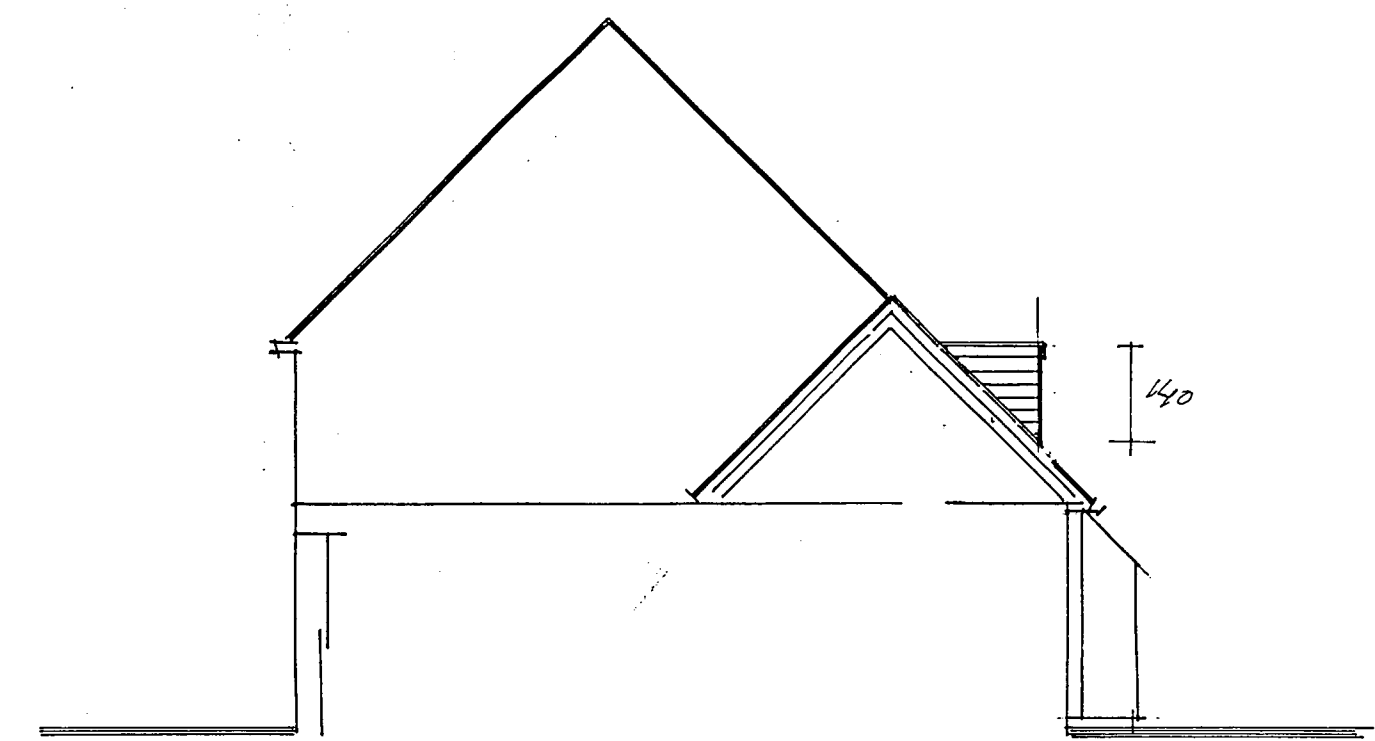


gew. zij aanzicht

Behoort bij besluit van
B. en W. van Heemskerk
dd. 10 OKT. 1997 no. 300/1997
Mij bekend.
De Secretaris van Heemskerk

INGEKOMEN 2 1 OKT. 1997

situatie sch. 1:1000
gem. Heemskerk
bestemmingsplan
"Breedweer"

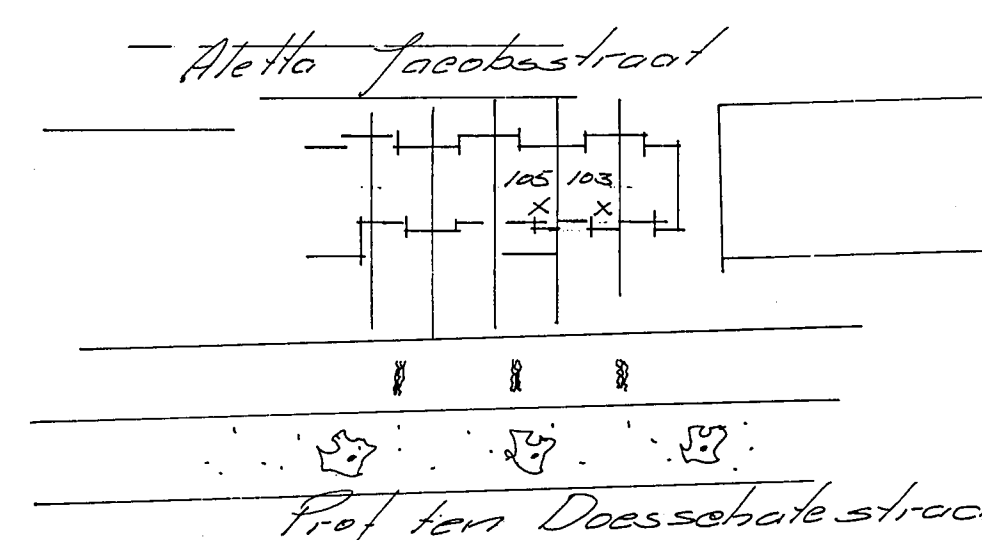

POTMA
Bouwbedrijf
tel. 0251 - 242993

plan voor het plaatsen van een dakkapel
op het pand Aletta Jacobsstr. 105 te Heerk

Mr. de Jann. Bruin afd. 10

get. 4-9-97	sch. 1:100
gew. Okt '97	bladz.