


ACHTERGEVEL: bestaande situatie.

Behoort bij besluit van
 de Raad van Heemskerk
 B. en Vv.
 dd. 5 NOV. 1985 no. 182
 Mij beherd.
 De Secretaris van Heemskerk

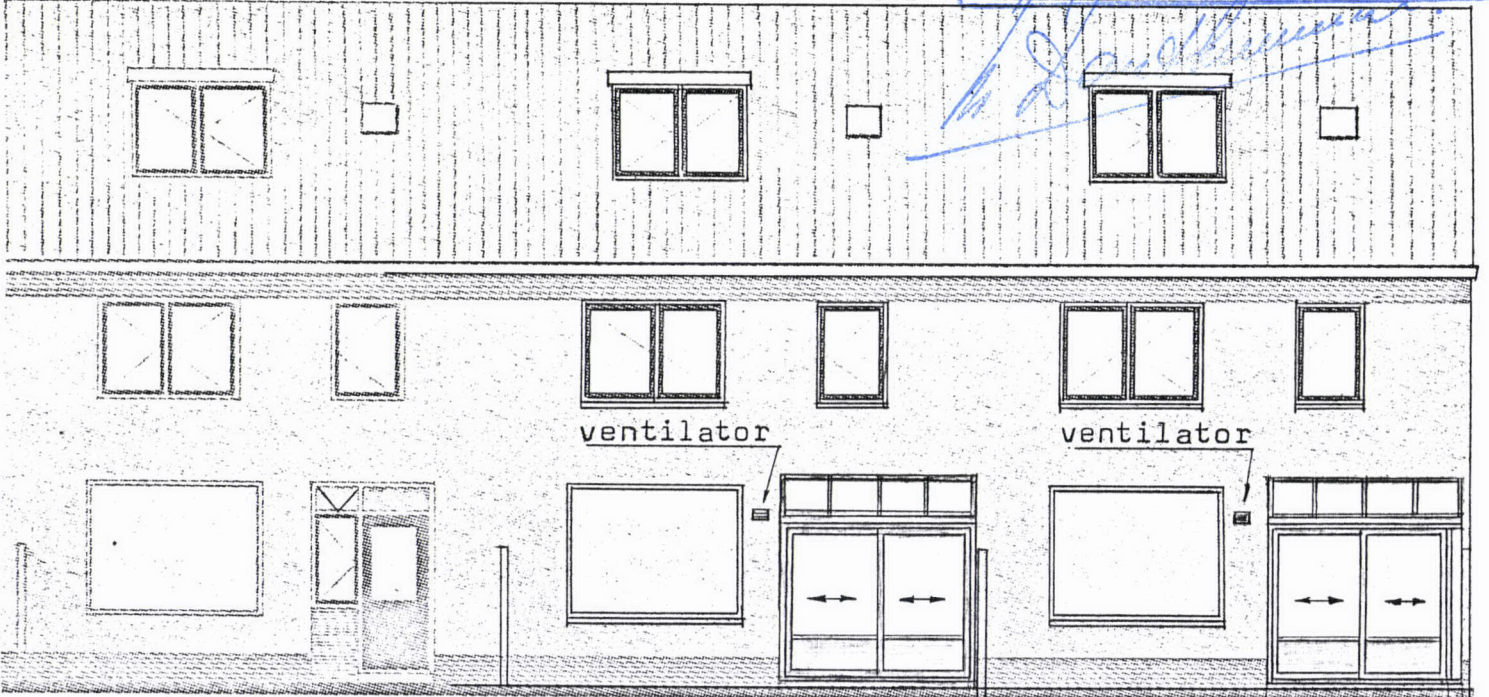

Abbenven 39.

Abbenven 40.

ACHTERGEVEL: nieuwe situatie.

Materialen:
 Konstruktie: bruingemoffeld aluminium.
 Beglazing : enkel glas.
 Dak : dubbelwandig plexiglas. (helder).
 Gevelsteen : geel.