




achtergevel

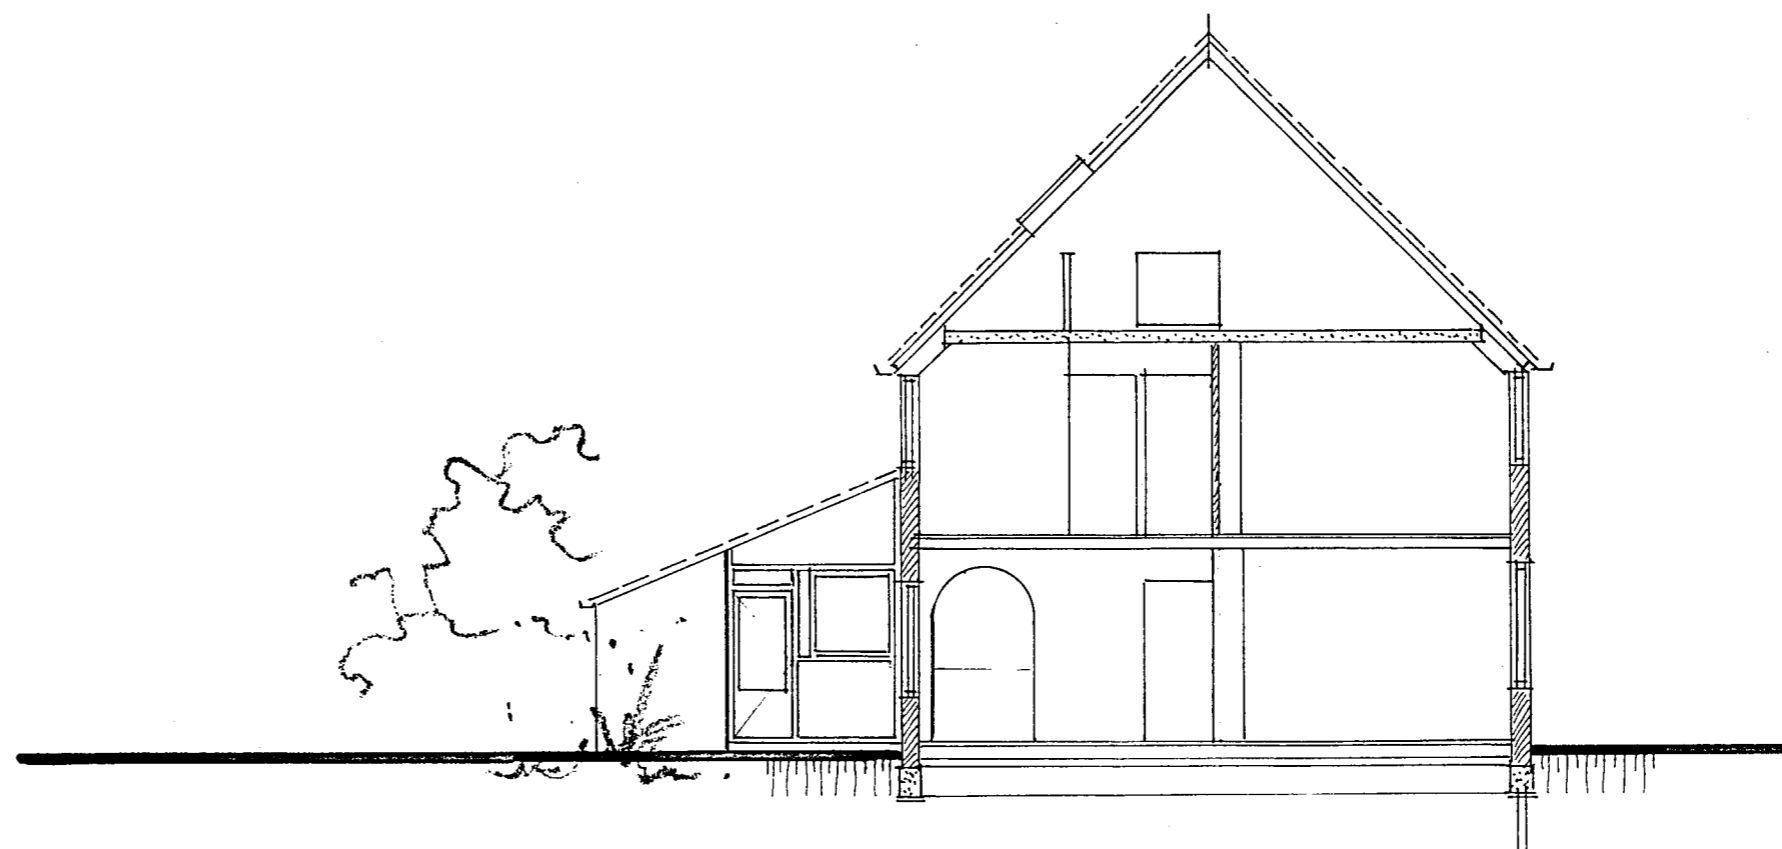

doorsnede A.

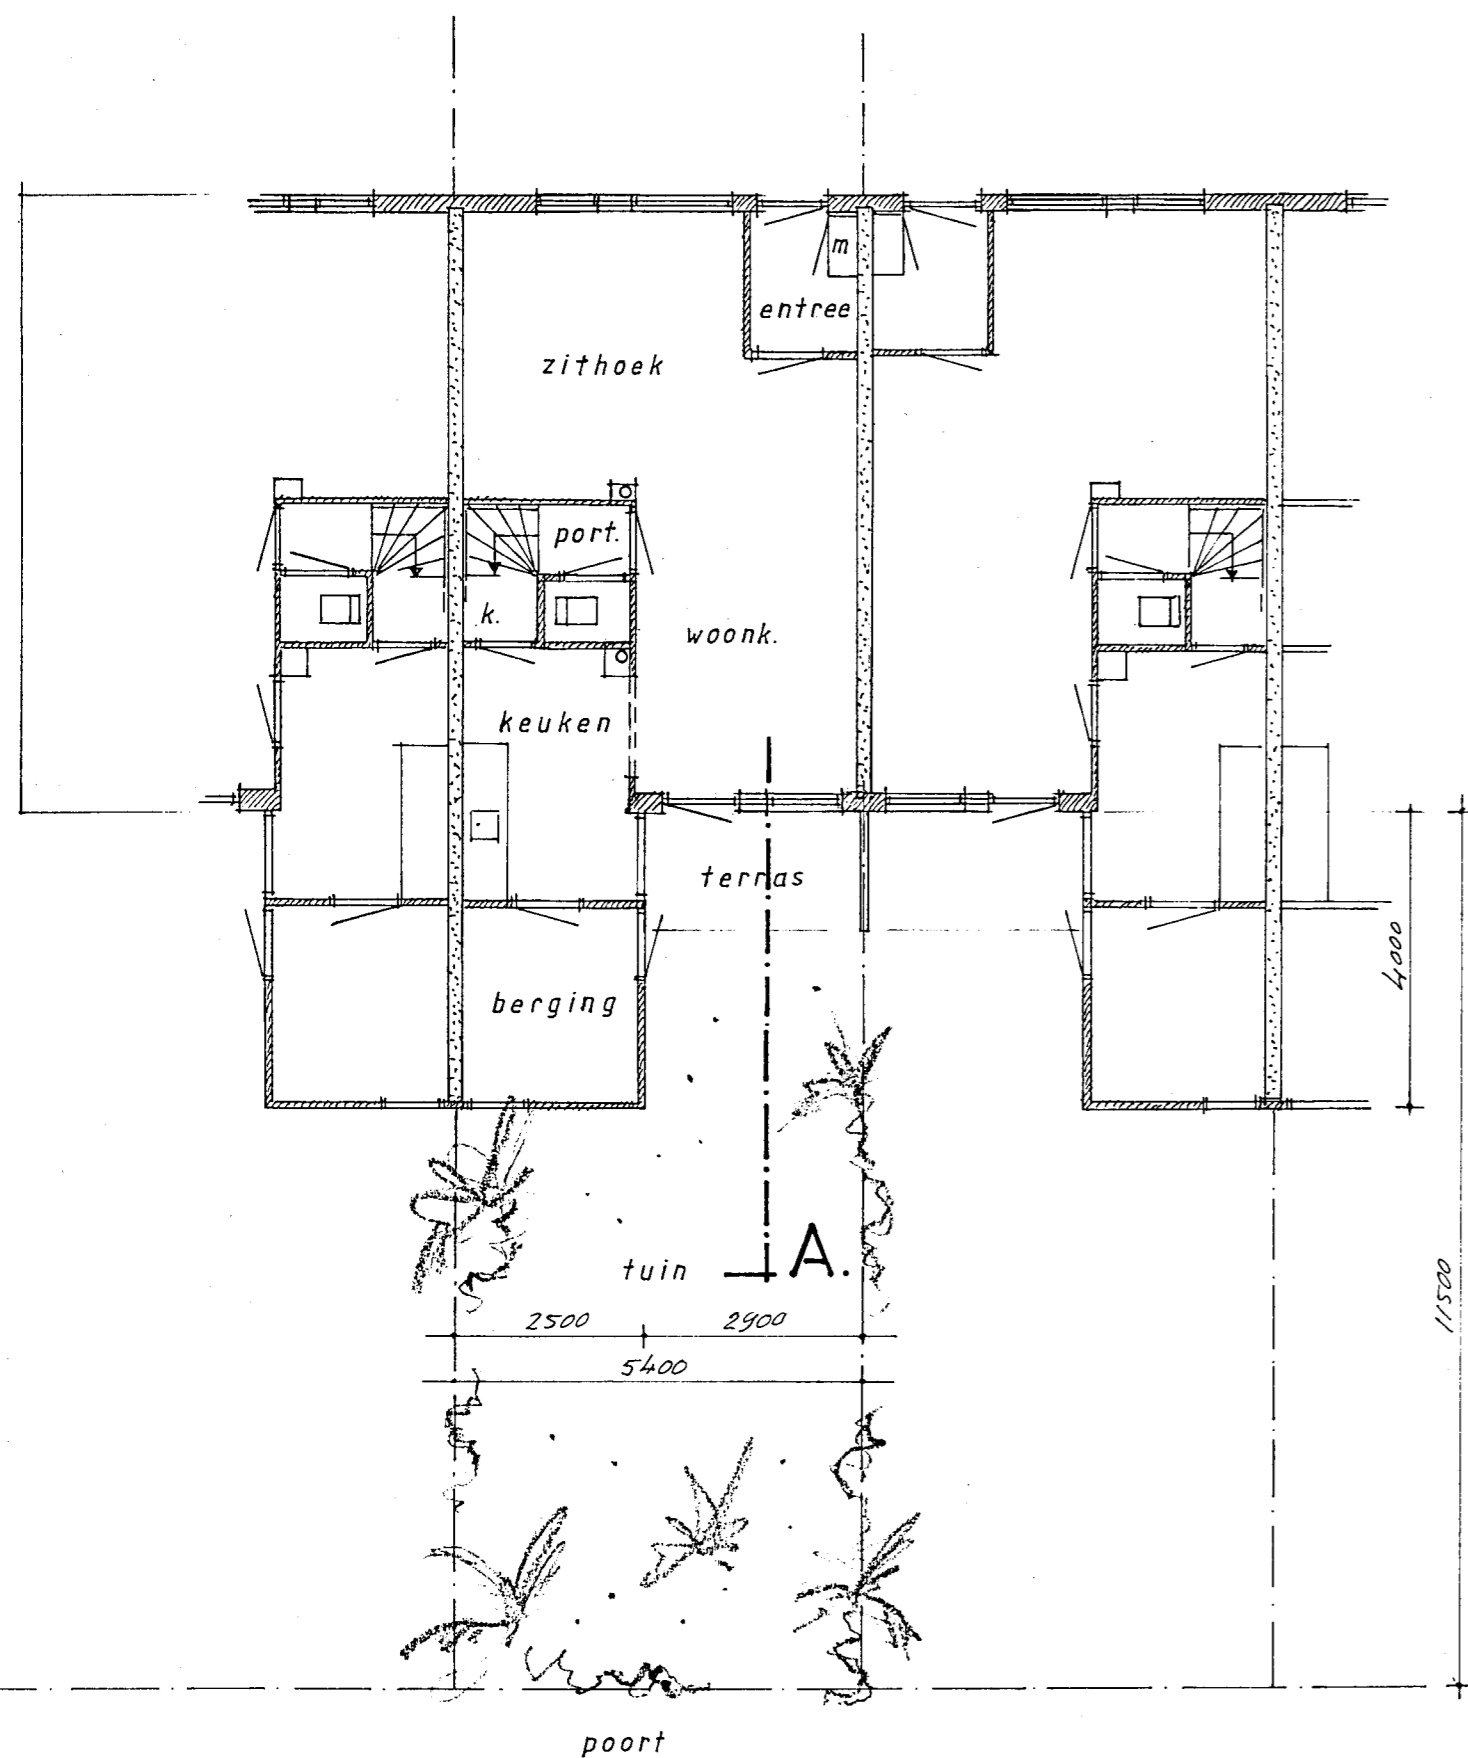

begane grond

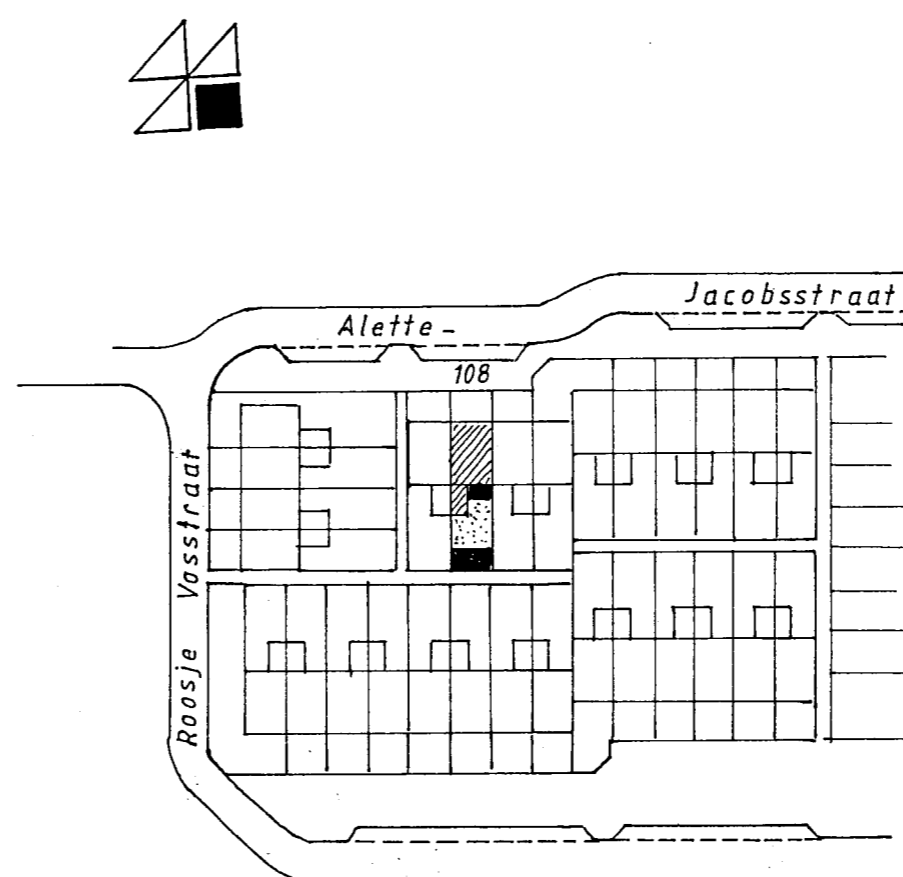

SITUATIE schaal 1:1000
Gemeente HEEMSKERK
Kad. Sectie ... nr

Behoort bij besluit van
de Raad van Heemskerk
B. en W. van Heemskerk 310/95
dd. 9 JULI 1996 no.
Mij bekend.
De Secretaris van Heemskerk,

B. van der ...



ART i TECH BOUWKUNDIG ADVIESBURO
N.A. GROEN RIJKSSTRAATWEG 82 KNT 1964 LK HEEMSKERK
TEL.: 0251 - 234400 - FAX 0251 - 234496

plan voor het uitbreiden van een woonhuis aan de
Alette Jacobsstraat 108 te Heemskerk. -
i.o.v. de heer D. v.d. Outenaar te Heemskerk.

bestaande toestand OPGELEGD

SCHAAL: 1:100	GETEKEND: <i>[Signature]</i>	PLAN: G.95040
DATUM: 30 nov. '95	BLADMAAT: 50x60	BLAD: 1.
GEWIJZIGD:		