
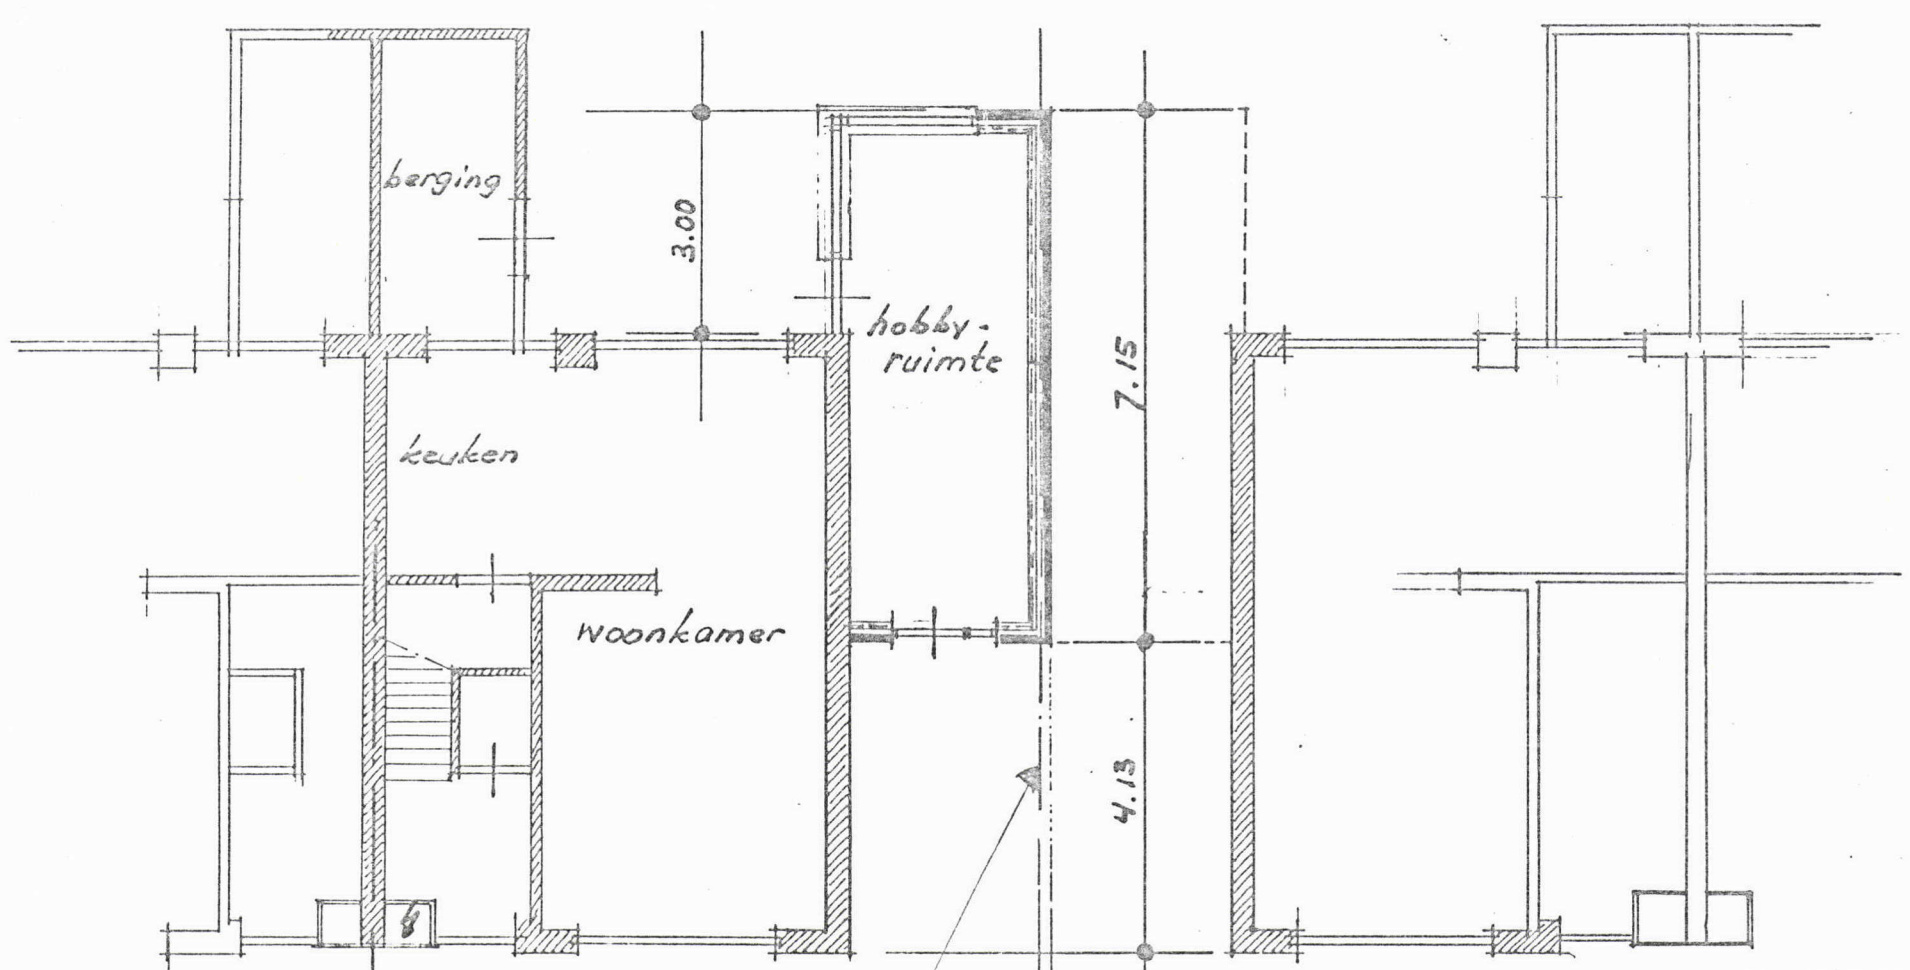


Behoort bij besluit van
 de Raad van Heemskerk
 B. en W. dd. 3 NOV. 1992 no. 87/Agj
 Mij bekend.
 De Secretaris van Heemskerk,

H. Kuiper

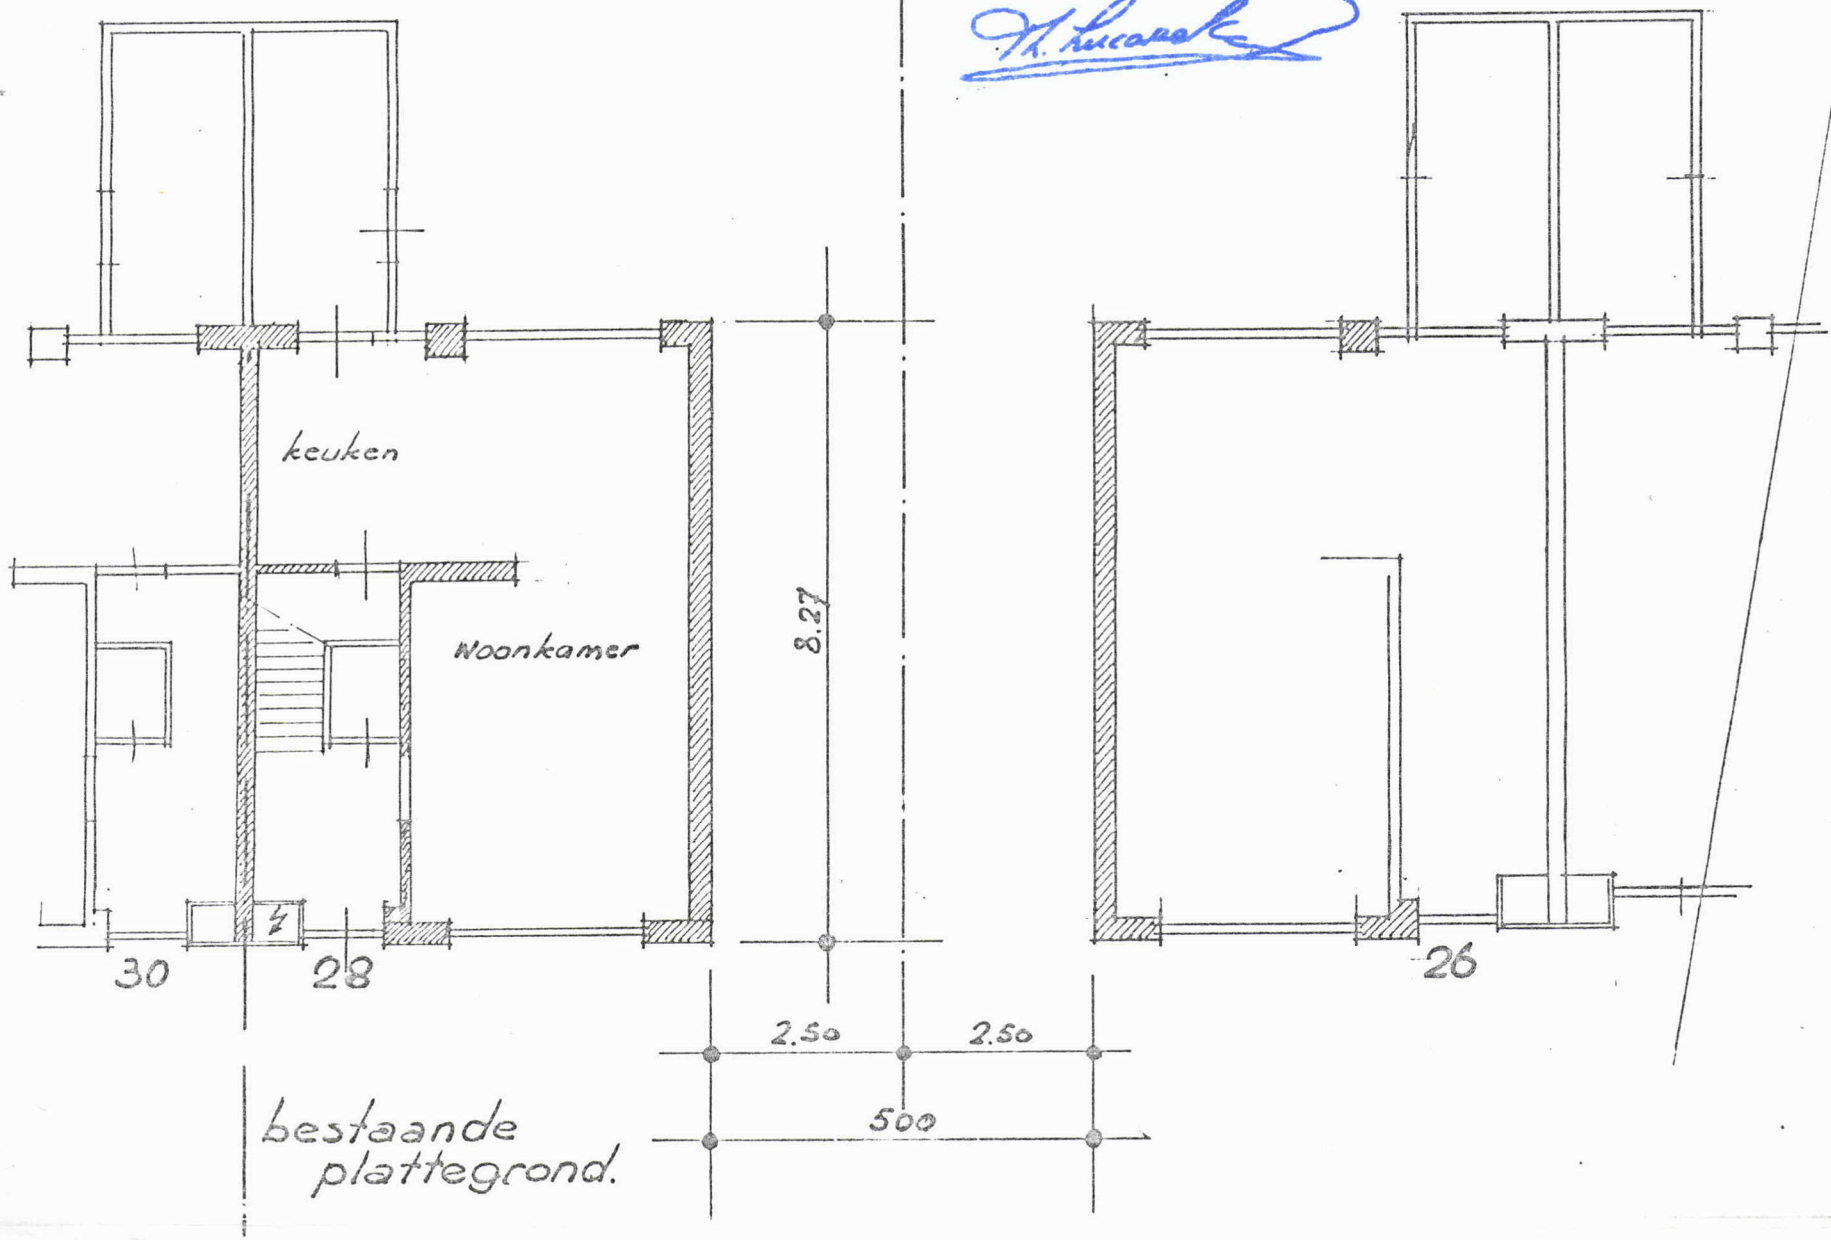

Nog niet doe te slaan
 op basis van huidige voorstel
 advies Raad

opm. gescheiden bouwmuur alleen indien
 overeenstemming met bewoners nr 26 anderszins af grens blijven

Alg. W.B.V. DE IJMOND
 Griegstraat 15
 1962 RJ HEEMSKERK
 Tel. 02510 - 33670

gewijzigde plattegrond.

bouwen van een hobbyruimte
 naast de woning Abbenven 28,
 bewoner F.J. Gossink

geen bezwaar,
 bewoner perceel no. 26
 H. Kuiper
 handtekening:

ONTVANGEN 26 AUG. 1992
 blad 1.

get. f.j.gossink 3 apr. '91