



bestaande
zijgevel.

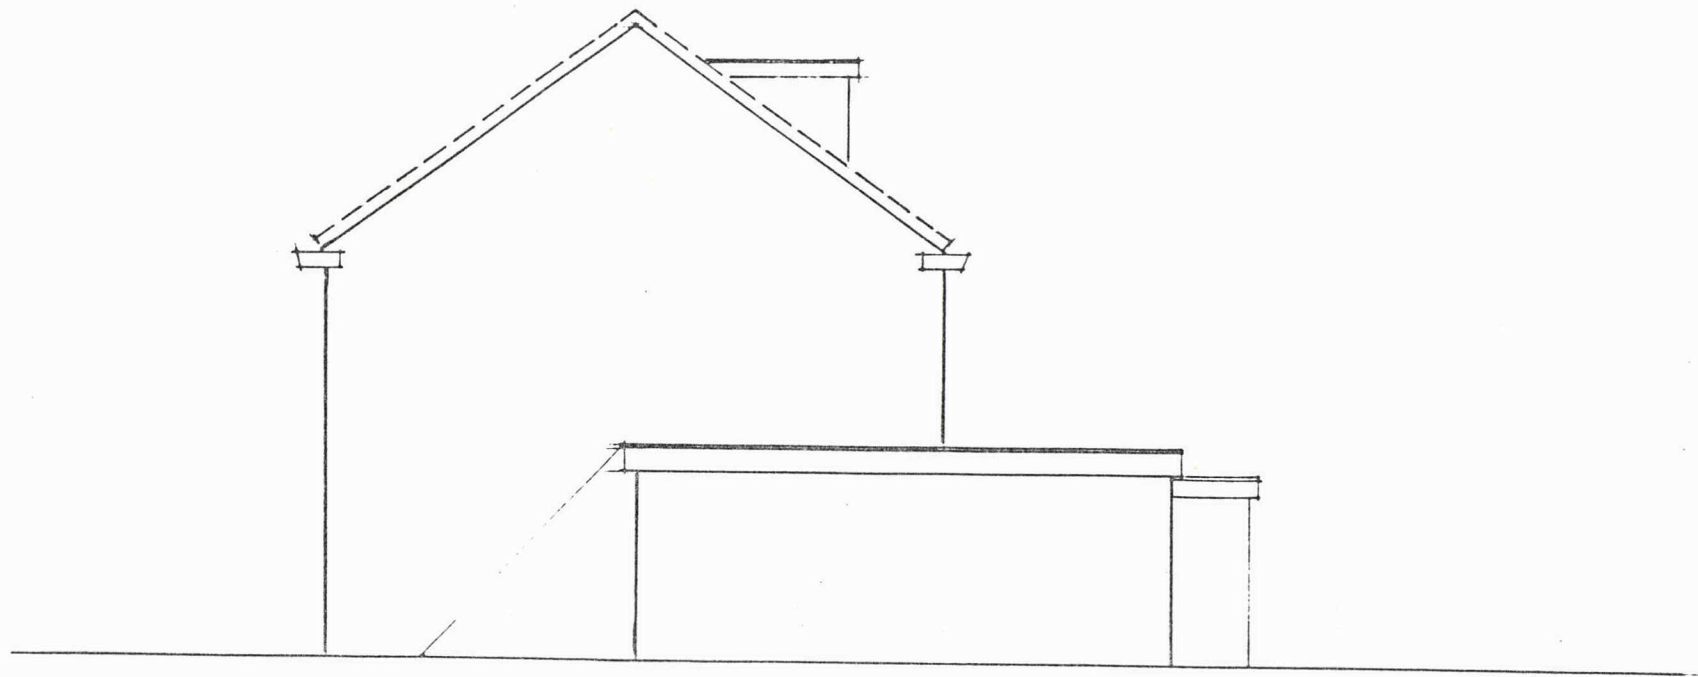

gewijzigde
zijgevel.


Alg. W.B.V. DE IJMOND
Griegstraat 15
1962 RJ HEEMSKERK
Tel. 02510 - 33670

blad 4.

get. f.j. gossink 3 apr. '91