
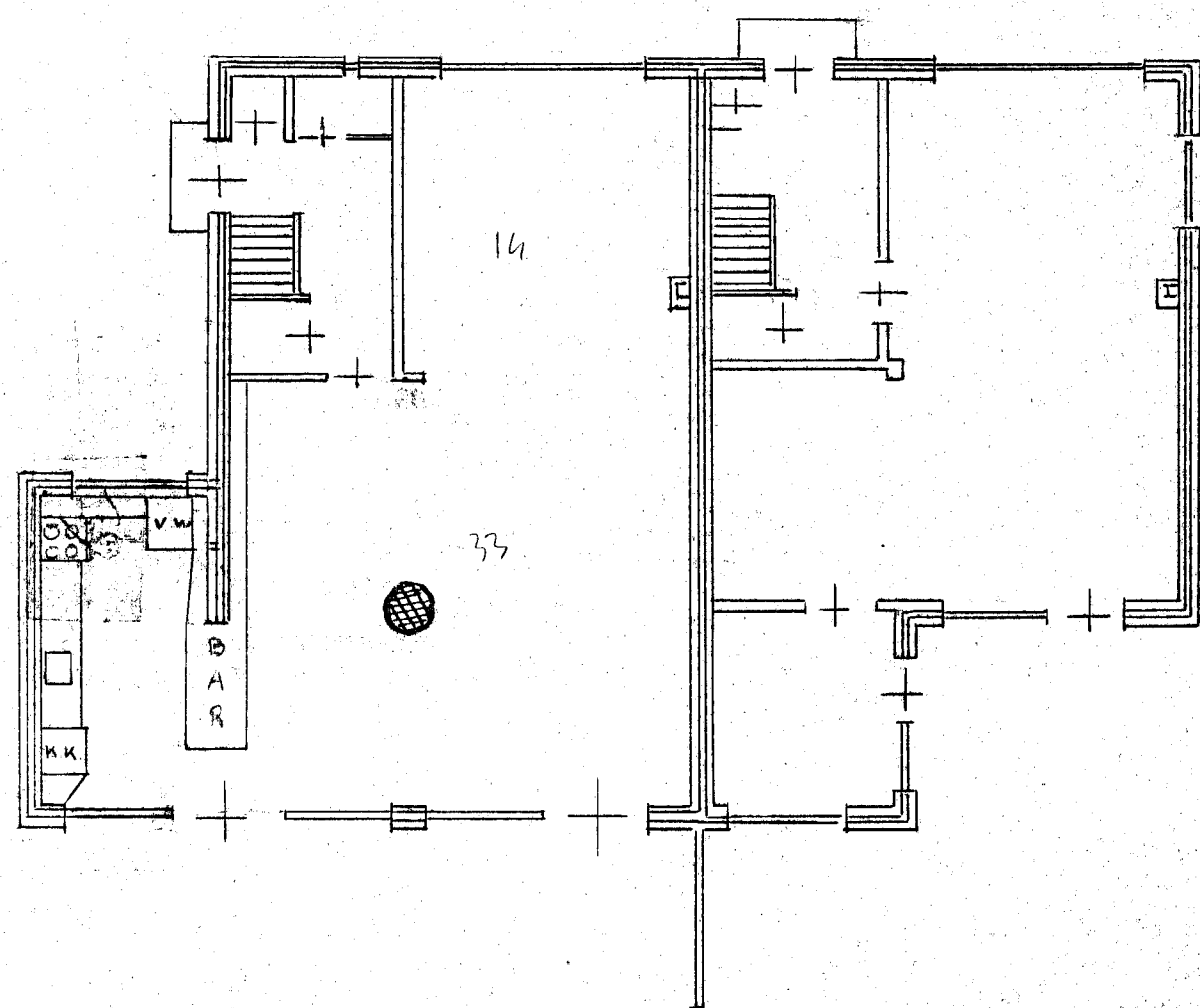
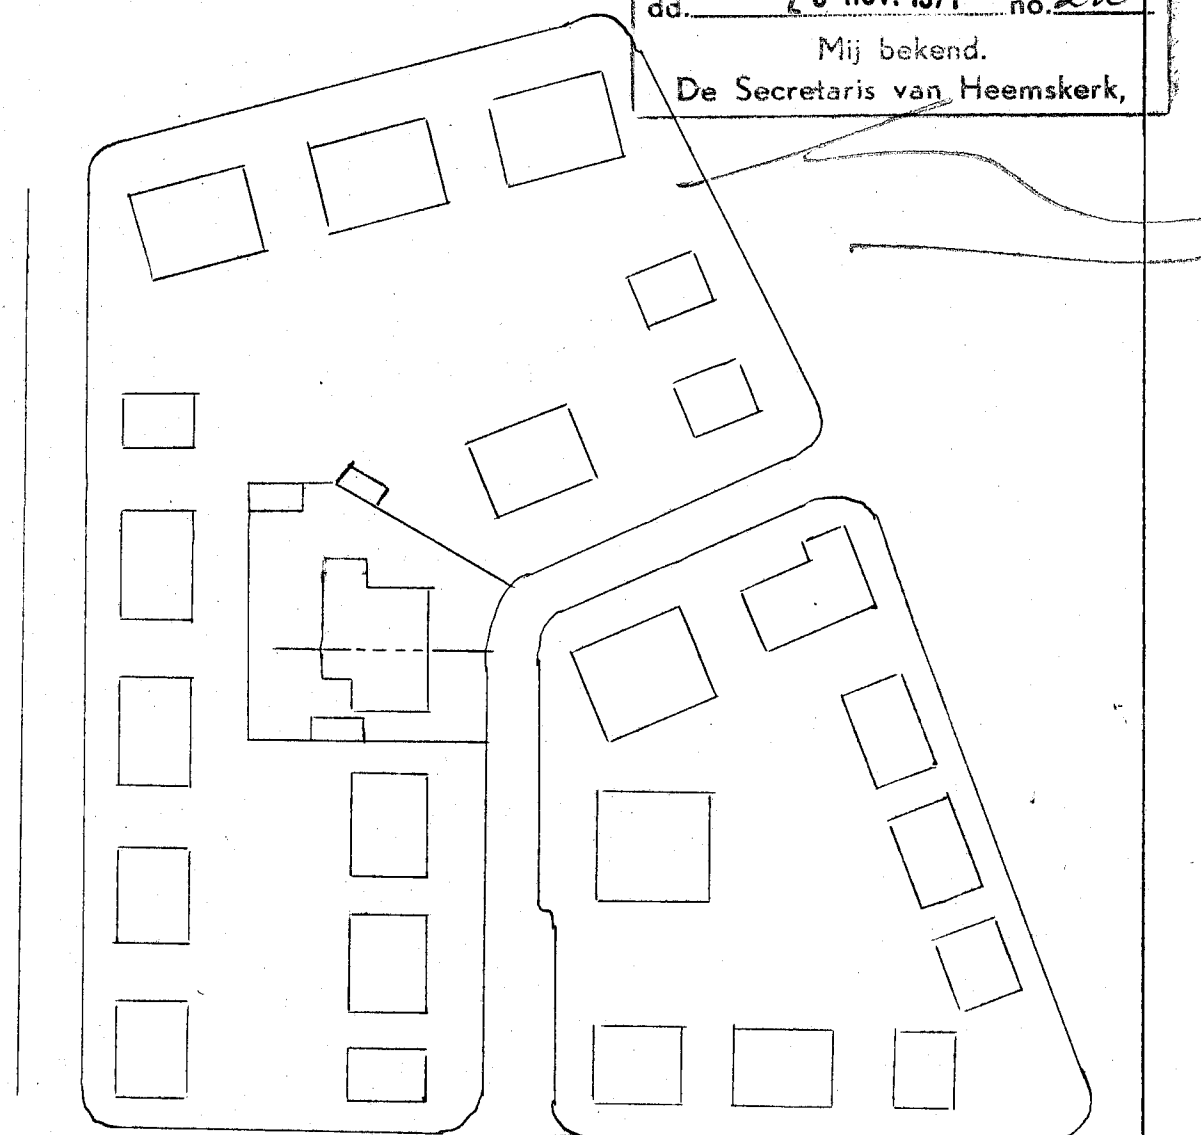
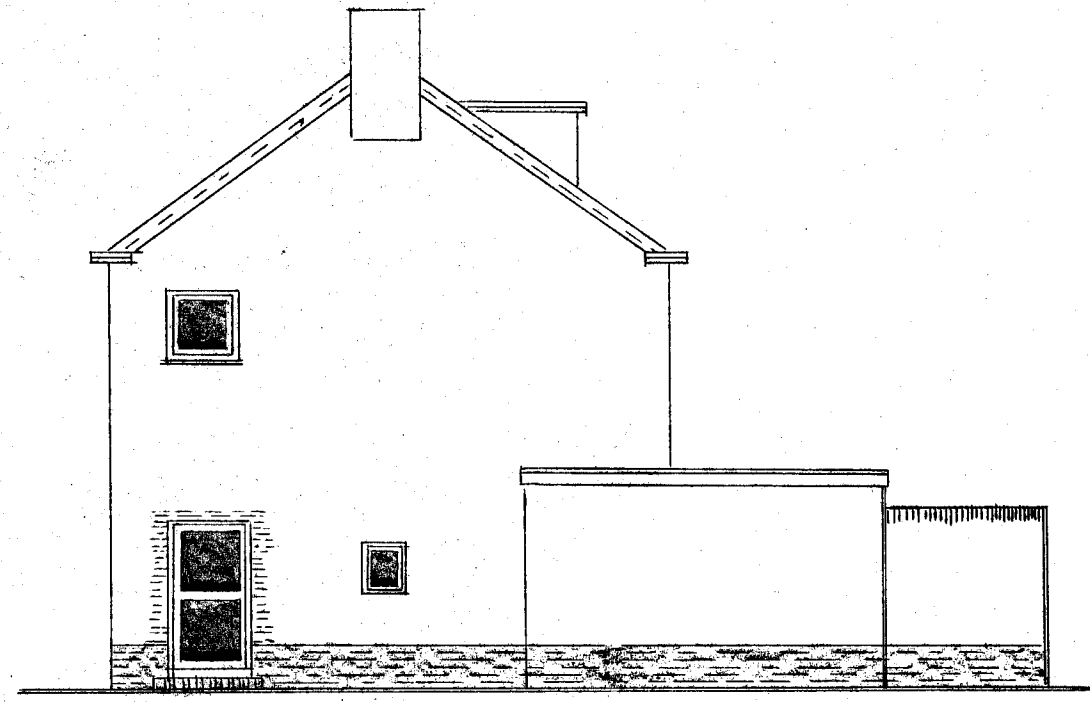


Behoort bij besluit van
 de Raad van Heemskerk
 B. en W. dd. 23 nov. 1971 no. 216
 Mij bekend.
 De Secretaris van Heemskerk,

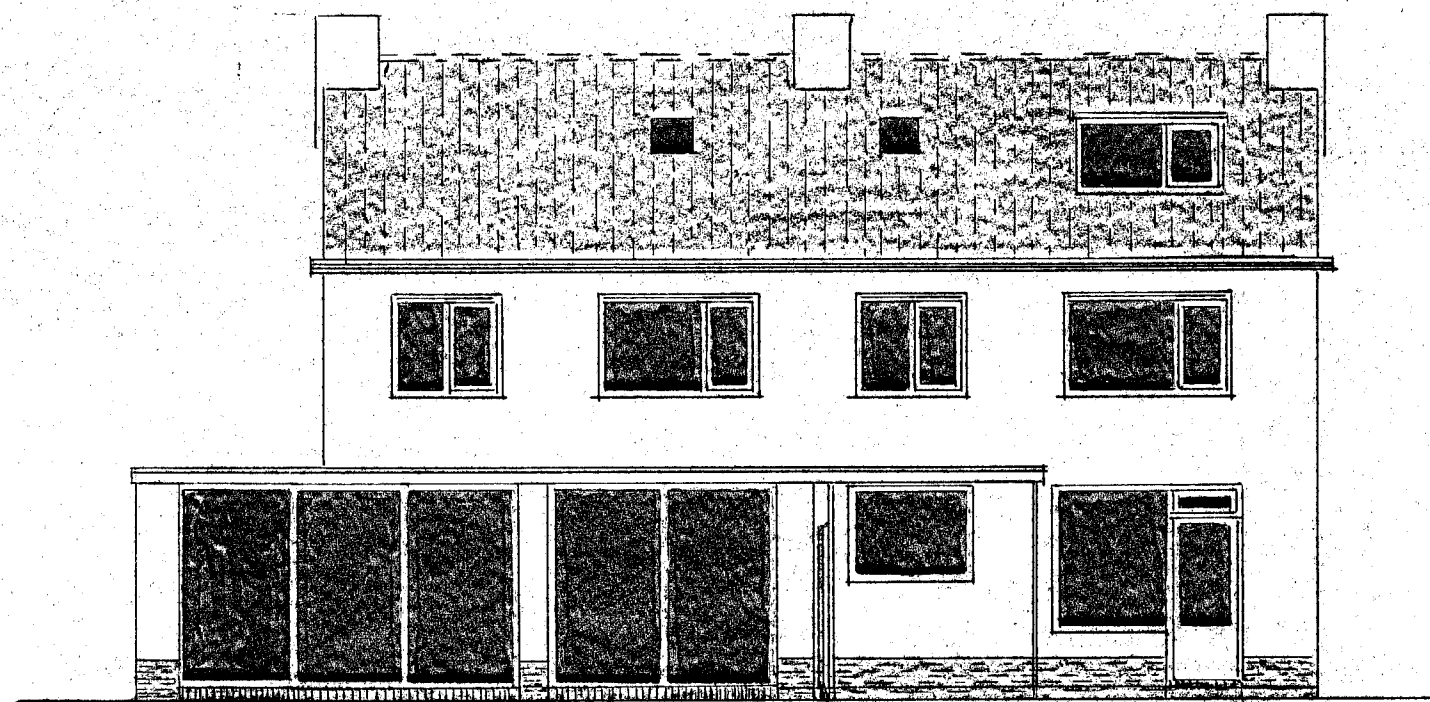

PLAN VOOR UITGEBOUWDE
 WOONKAMER MET KEUKENHOEK
 PERCEEL: A.W. GROOTESTRAAT 6
 HEEMSKERK
 SCHAAL: 1:100
 SITUATIESCHETS ± 11750

49,24
 18,71
 11,73
 79,68